PLANIMETRIA BERLINESE IP3
Scala 1:100

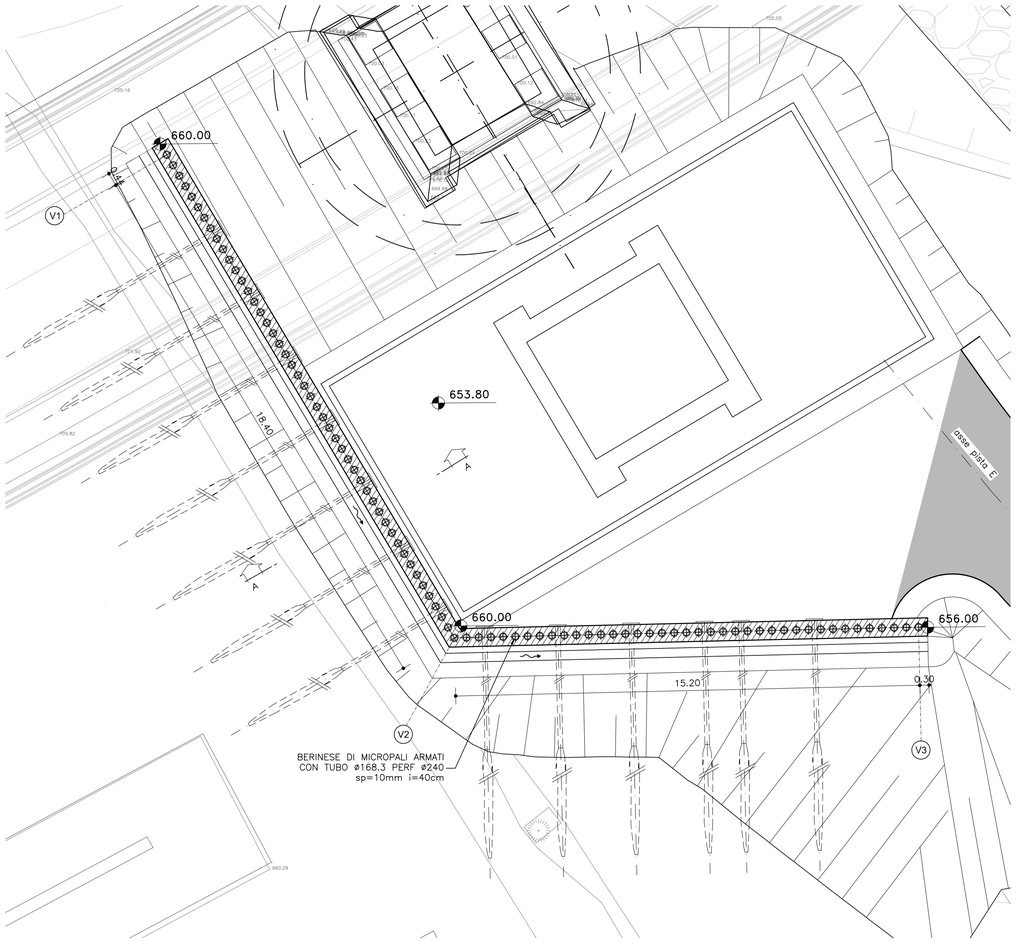

SEZIONE A–A BERLINESE IP3
Scala 1:100

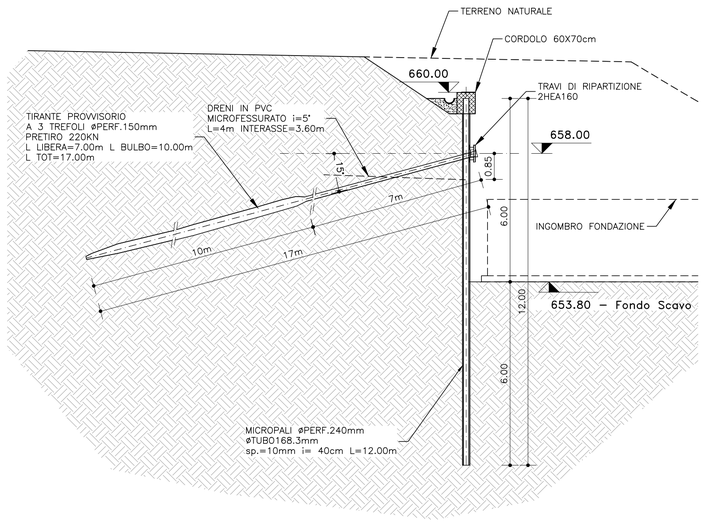

ARMATURA CORDOLO
Scala 1:20

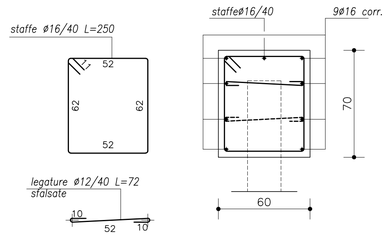

NOTE :

In cantiere dovranno essere disponibili pompe per mantenere all'asciutto gli scavi in caso di limitati battenti idrici.

In fase esecutiva assicurarsi che la trave di ripartizione sia sempre in battuta contro i micropali

Dreni:

Tubi microfessurati in PVC ad alta resistenza, rivestiti con calza di geotessile.

- Diametro esterno/spessore: 60/5 mm
- Diametro foro di perforazione: D >= 100 mm
- Resistenza caratteristica a trazione: FYK >= 4.5 MPa

L'interasse fra i dreni potrà essere variata adeguandolo all'interasse fra i tiranti

PUNTO	X=	Y=
V1	1342118,4850	4999270,8001
V2	1342127,8966	4999254,9893
V3	1342143,0907	4999255,3416

TABELLA TIRANTI		
Quota [m slm]	658.00	656.30
n° trefoli	3	3
Inclinazione sull'orizzontale	15°	15°
Lunghezza Libera [m]	7	7
Lunghezza Bulbo [m]	10	10
Interasse [m]	2.40	2.40
Diametro perforazione [mm]	150	150
Tiro [kN]	220	220
Travi ripartizione	2 HEA160	2 HEA160
n° totale tiranti	11	3

SVILUPPATA BERLINESE IP3
Scala 1:100

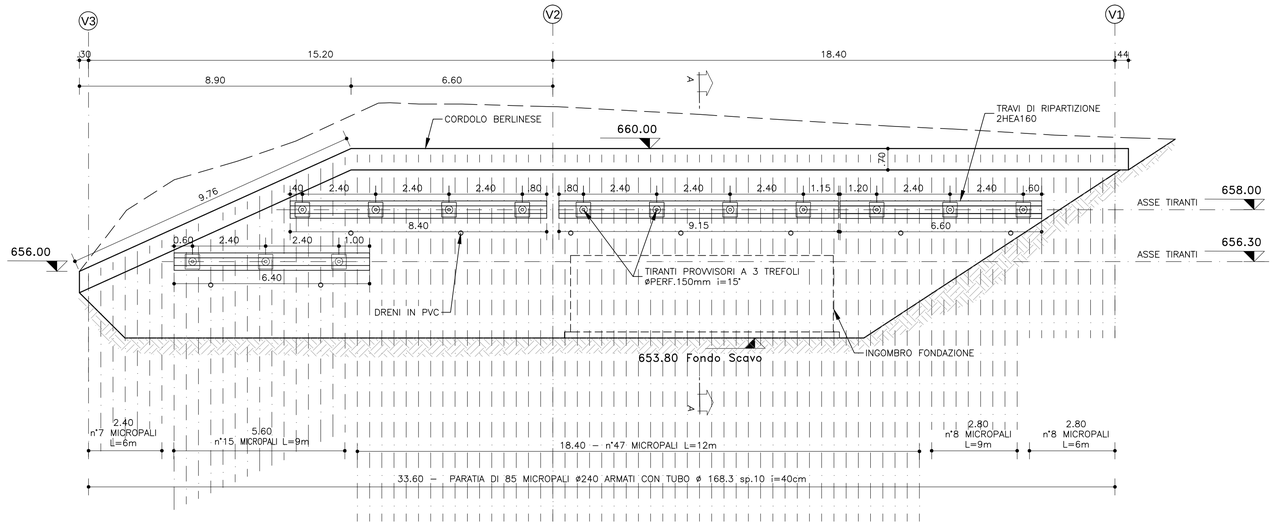

TUNNEL EURALPIN LYON TURIN

SITAF S.p.A

NUOVA LINEA TORINO LIONE - NOUVELLE LIGNE LYON TURIN
PARTE COMUNE ITALO-FRANCESE - PARTIE COMMUNE FRANCO-ITALIENNE
SEZIONE TRANSFRONTALIERA PARTE IN TERRITORIO ITALIANO
SECTION TRANSFRONTALIERE PARTIE EN TERRITOIRE ITALIEN

LOTTO COSTRUTTIVO 1/LOT DE CONSTRUCTION 1
CANTIERE OPERATIVO 04C/CHANTIER DE CONSTRUCTION 04C
SVINCOLO DI CHIOMONTE IN FASE DI CANTIERE -
ECHANGEUR DE CHIOMONTE DANS LA PHASE DE CHANTIER
PROGETTO ESECUTIVO - ETUDES D'EXECUTION
CUP C11J05000030001 - CIG 6823295927

OPERE D'ARTE
OPERE D'ARTE MINORI
OPERE PROVVISIONALI- SCAVI PLINTI DI FONDAZIONE VIADOTTI - PILA IP3

Indice	Date / Data	Modifications / Modifiche	Etabli par / Conceptio da	Vérifié par / Controllato da	Autorisé par / Autorizzato da
0	30/04/2017	Prima emissione Première diffusion	C.BELTRAMI (-)	L.BARBERIS (MUSINET ENG.)	F.D'AMBRA (MUSINET ENG.)
A	30/09/017	Revisione a seguito commenti TELT Révision suite aux commentaires TELT	C.BELTRAMI (-)	L.BARBERIS (MUSINET ENG.)	F.D'AMBRA (MUSINET ENG.)
B	02/03/2018	Approfondimento progettuale	A.BATTAGLIOTTI (MUSINET ENG.)	L.BARBERIS (MUSINET ENG.)	P.D'ALOISIO (MUSINET ENG.)
C	29/06/2018	Modifica titolo progetto Modifications titre du project	P.LESCE (MUSINET ENG.)	P.D'ALOISIO (MUSINET ENG.)	L.BARBERIS (MUSINET ENG.)

Cod. Loc. / Cod. Tronç.	Lotto/Lot	Commessa/Contrat	Opera/Oeuvre	Tronco/Tronçon	Parte/Partie
C 0 4 C	C 1 6 1 6 6	N V 0 2		W	4

Fase/Phase	Tipo documento / type de document	Oggetto/Objet	Numero documento / Numéro de document	Indice/Index
E C	A O	C	1 0 1 6	C

INTEGRAZIONE PRESTAZIONI SPECIALISTICHE/
/INTÉGRATION SPÉCIALISTE

MUSINET ENGINEERING

Dott. Ing. Piero D'ALOISIO
Albo di Torino
N° 5193 S

SCALA / ÉCHELLE
1:20 - 1:100

IL PROGETTISTA/LE DESIGNER

MUSINET ENGINEERING

Dott. Arch. Corrado GIOVANNETTI
Albo di Torino
N° 2736

L'APPALTATORE/L'ENTREPRENEUR

IL DIRETTORE DEI LAVORI/LE MAÎTRE D'ŒUVRE

TUNNEL EURALPIN LYON TURIN
TELT sas (Société Technique – Bâtiment Nivelle)*
17 allée du Lac de Constance CS 62201 - 73370 Le Bourget-du-Lac cedex - (France)
Tél. : +33 (0) - 4.79.68.56.50 / Fax: +33 (0) - 4.79.68.56.75
RCS Chambéry 439 598 962 - TVA : FR 57439598962
Propriété TELT Tous droits réservés - Propriété TELT Tutti i diritti riservati

SITAF S.p.A
SITAF Spa - Fr. San Giuliano, 2 - 10098 Rivoli (TO) I Italia
Tel.: +39 (0) - 0122.627.823 - Fax: +39 (0) - 0122.622.036
R.I. Torino N. 00489370016
Proprietà SITAF Tutti i diritti riservati - Proprietà SITAF Tutti i diritti riservati

COD. FILE: NV02 W 4 E CA OC 1016 C