




PLANIMETRIA BERLINESE IP1
Scala 1:100

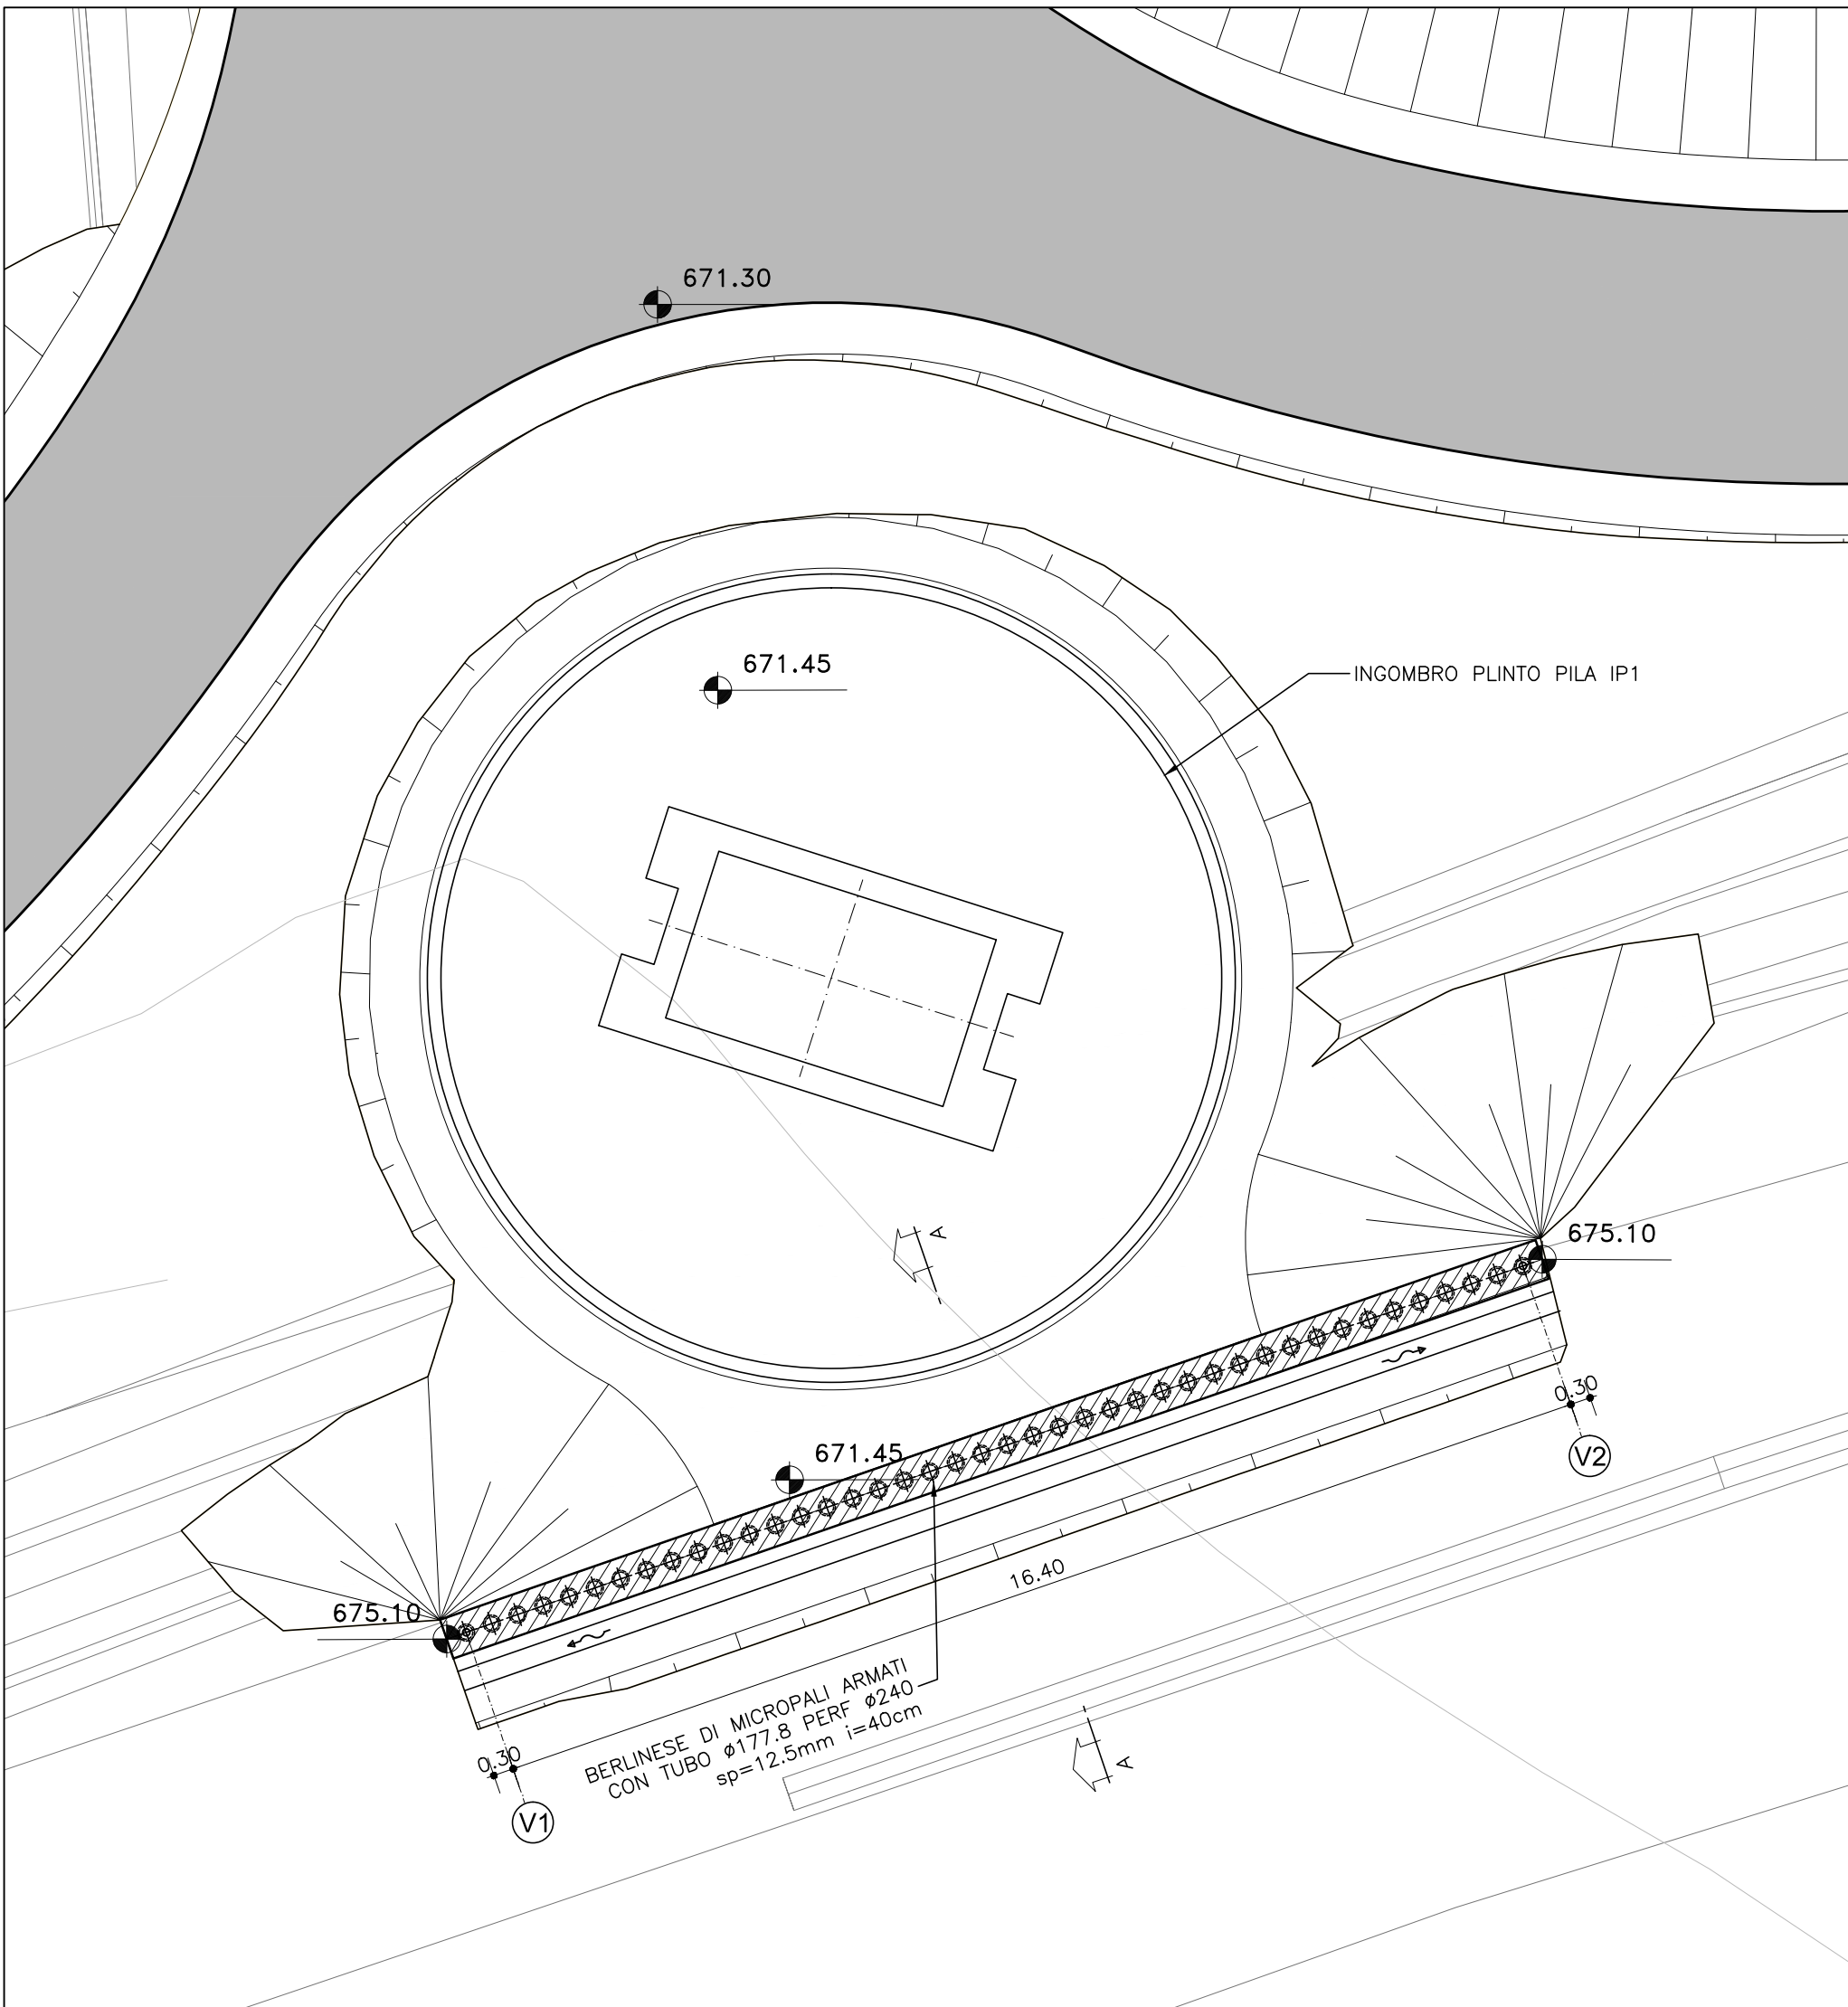

SVILUPPATA BERLINESE IP1
Scala 1:100

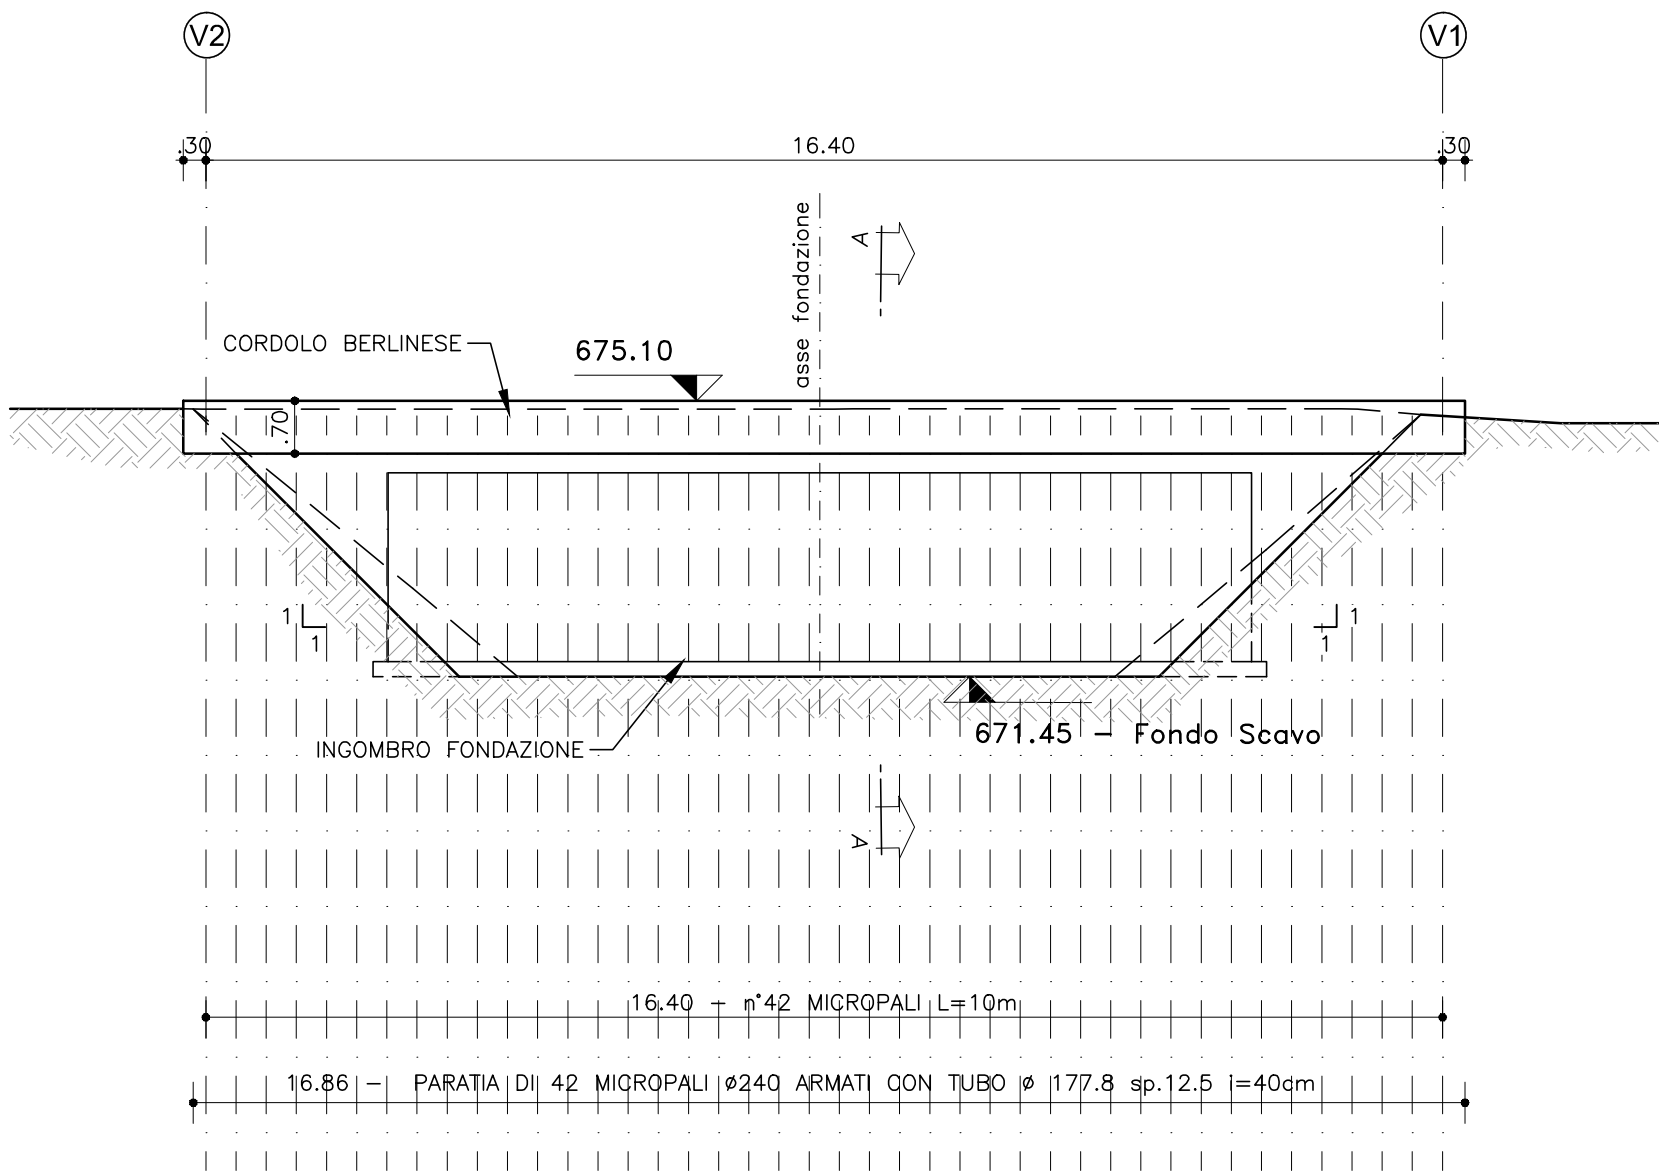



SEZIONE A-A BERLINESE IP1
Scala 1:100

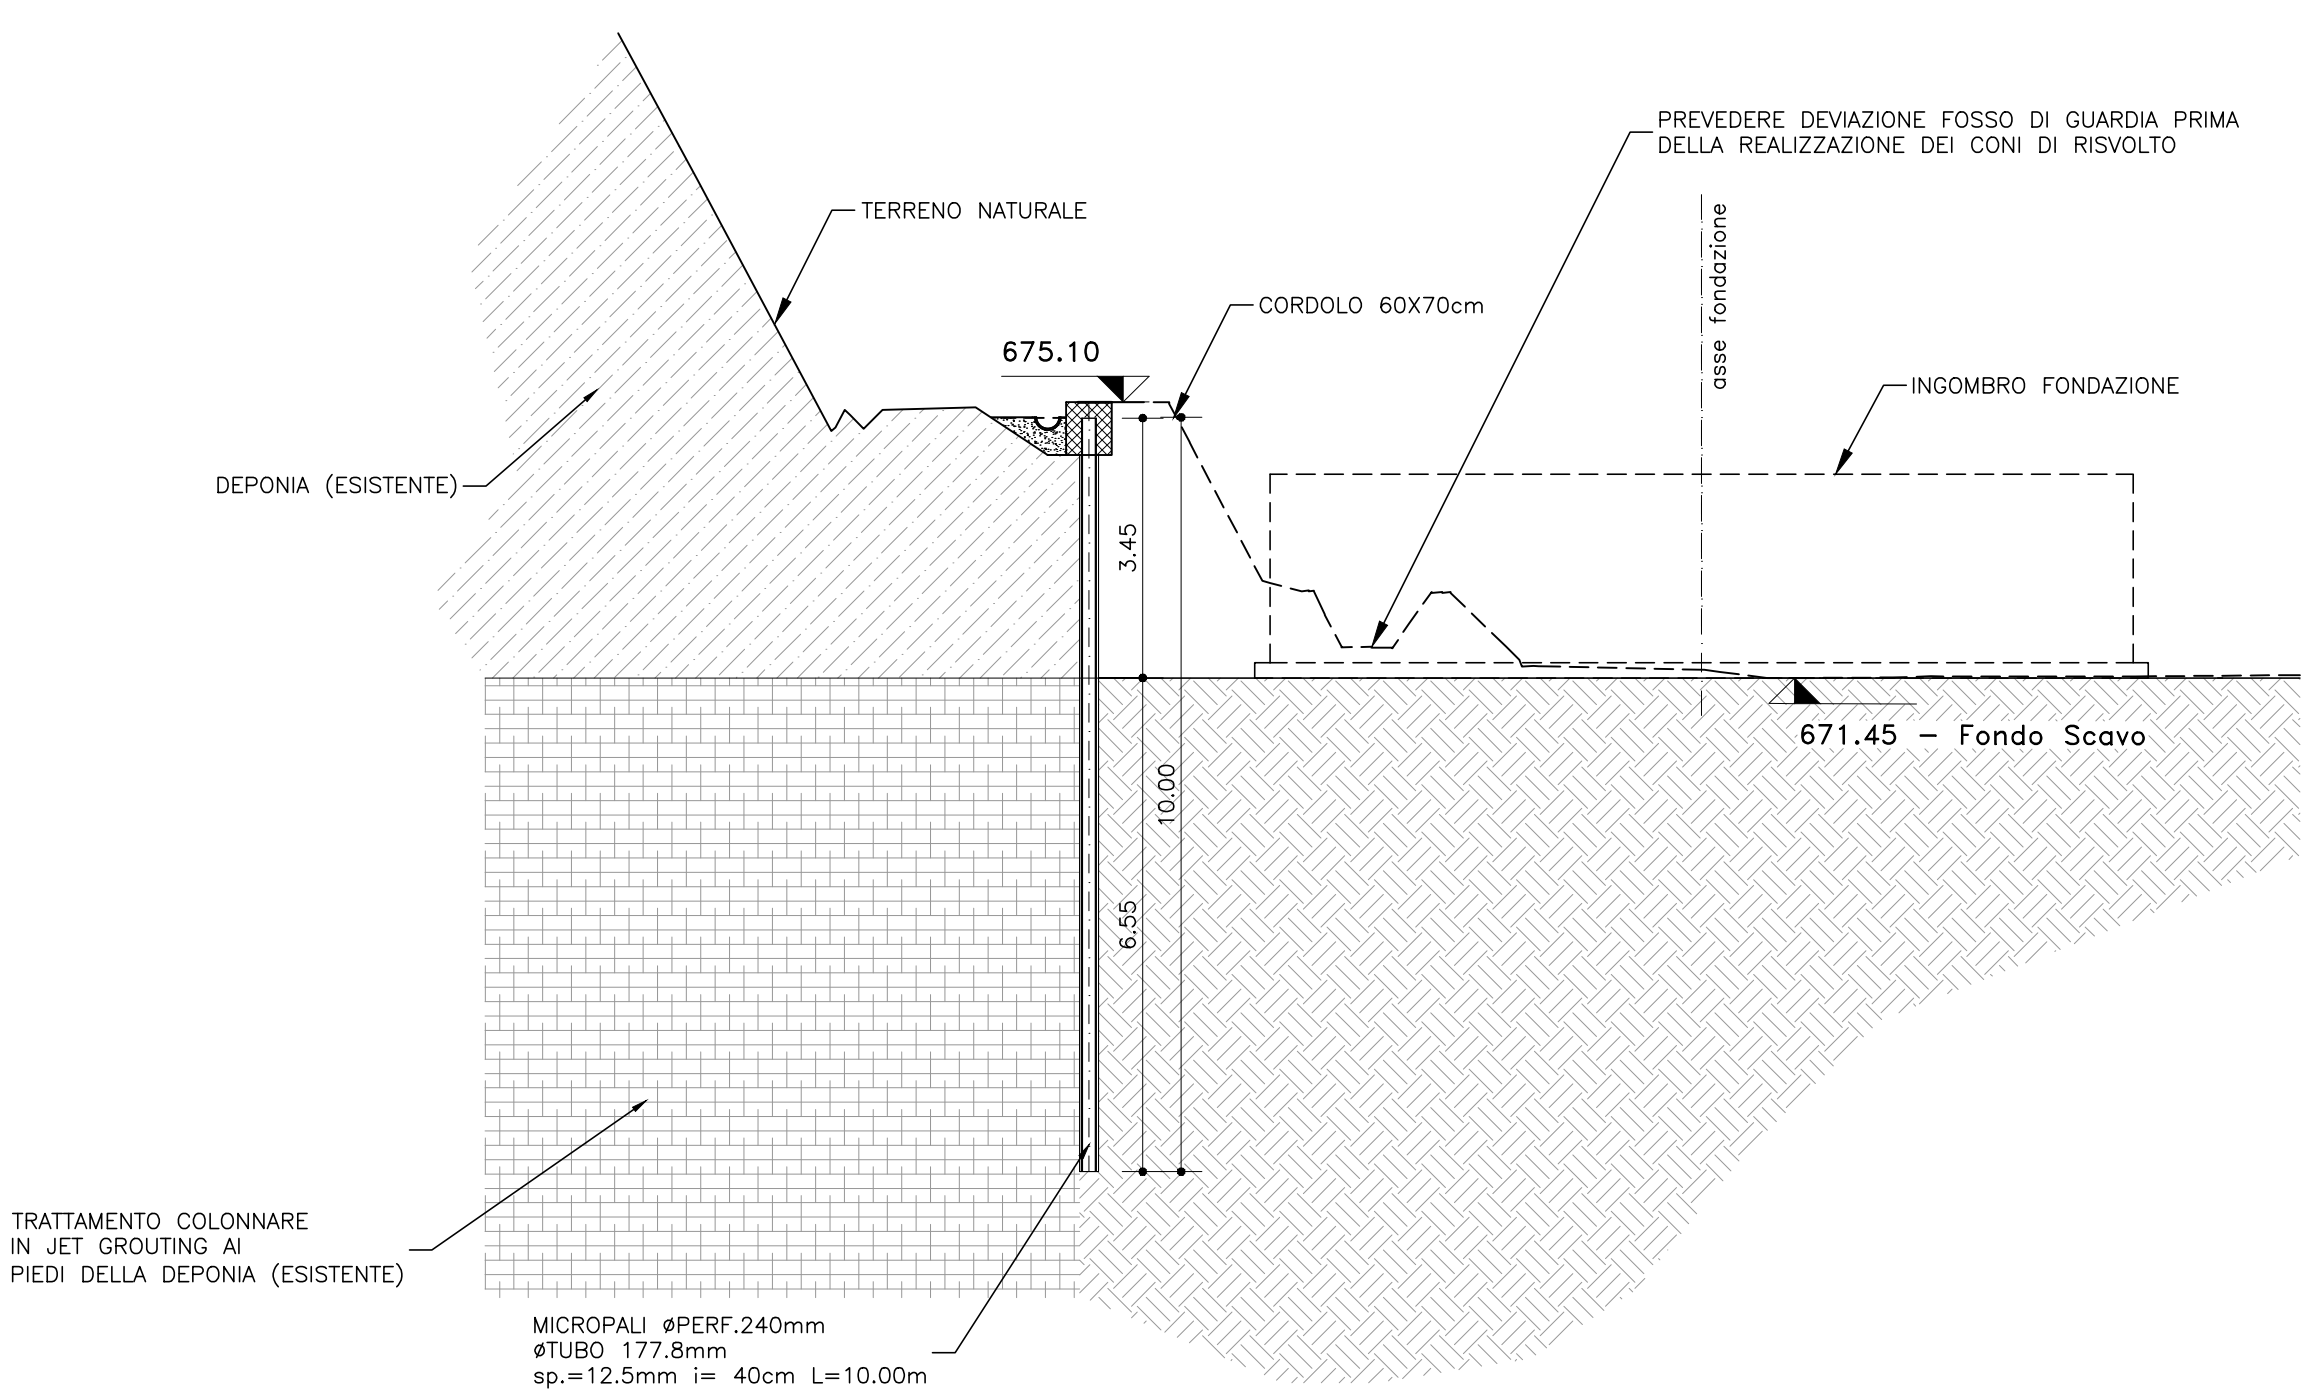

NOTA :
In cantiere dovranno essere disponibili pompe per mantenere all'asciutto gli scavi in caso di eventuali limitati battenti idrici.

PUNTO	X=	Y=
V1	1341986,1095	4999166,2652
V2	1342001,6049	4999171,6383

ARMATURA CORDOLO
Scala 1:20

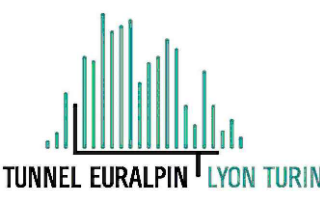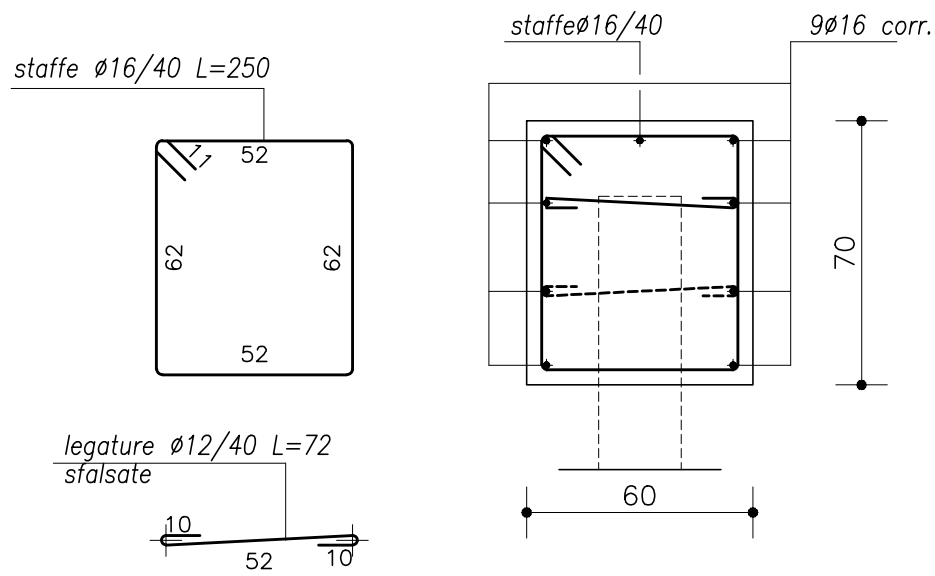

NUOVA LINEA TORINO LIONE - NOUVELLE LIGNE LYON TURIN
PARTE COMUNE ITALO-FRANCESE - PARTIE COMMUNE FRANCO-ITALIENNE
SEZIONE TRANSFRONTALIERA PARTE IN TERRITORIO ITALIANO
SECTION TRANSFRONTALIERE PARTIE EN TERRITOIRE ITALIEN
LOTTO COSTRUTTIVO 1/LOT DE CONSTRUCTION 1
CANTIERE OPERATIVO 04C/CHANTIER DE CONSTRUCTION 04C
SVINCOLO DI CHIOMONTE IN FASE DI CANTIERE -
ECHANGEUR DE CHIOMONTE DANS LA PHASE DE CHANTIER
PROGETTO ESECUTIVO - ETUDES D'EXECUTION
CUP C11J05000030001 - CIG 6823295927
OPERE D'ARTE
OPERE PROVVISORIALI- SCAVI PLINTI DI FONDAZIONE VIADOTTI - PILA IP1

Indice	Data / Data	Modifiche / Modifications	Elaborato per / Conception	Verificato per / Contrôlé	Autorizzato per / Autorisé
0	30/04/2017	Prima emissione Première diffusion	C. BELTRAMI ()	L. BARBERIS (MUSINET ENG.)	F. D'AMBRA (MUSINET ENG.)
A	30/09/2017	Revisione a seguito commenti TELT Révision suite aux commentaires TELT	C. BELTRAMI ()	L. BARBERIS (MUSINET ENG.)	F. D'AMBRA (MUSINET ENG.)
B	02/03/2018	Approfondimento progettuale	A. BATTAGLIOTTI (MUSINET ENG.)	L. BARBERIS (MUSINET ENG.)	P. D'ALOSIO (MUSINET ENG.)
C	29/06/2018	Modifica titolo progetto Modifications titre du projet	P. LESCE (MUSINET ENG.)	P. D'ALOSIO (MUSINET ENG.)	L. BARBERIS (MUSINET ENG.)

C	0	4	C	C	1	6	1	6	N	V	0	2	W	4
Cap. 1	Cap. 2	Cap. 3	Cap. 4	Cap. 5	Cap. 6	Cap. 7	Cap. 8	Cap. 9	Cap. 10	Cap. 11	Cap. 12	Cap. 13	Cap. 14	Cap. 15

Integrazione Prestazioni Specialistiche/ Intégration Spécialité	Scala / Échelle 1:20 - 1:100
--	---------------------------------

IL PROGETTISTA DESIGNER Dot. Ing. PIERO D'ALOSIO Albo di Torino N° 5193 S	L'APPALTAZIONE ENTREPRENEUR	IL DIRETTORE DEI LAVORI LE MAÎTRE D'ŒUVRE
--	-----------------------------	---

