## PLANIMETRIA BERLINESE T-UP6-UP7
Scala 1:100




## SEZIONE A-A MURO GEOBLOC UP6-UP7
Scala 1:50




## SEZIONE B-B MURO GEOBLOC UP6-UP7
Scala 1:50

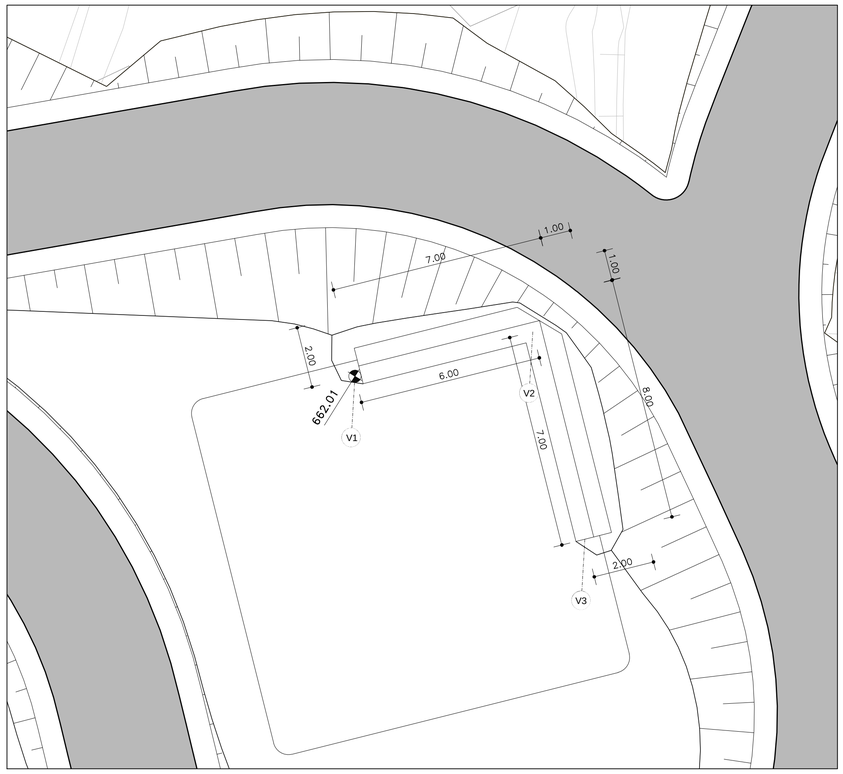


## SVILUPPATA MURO GEOBLOC UP6-UP7
Scala 1:50

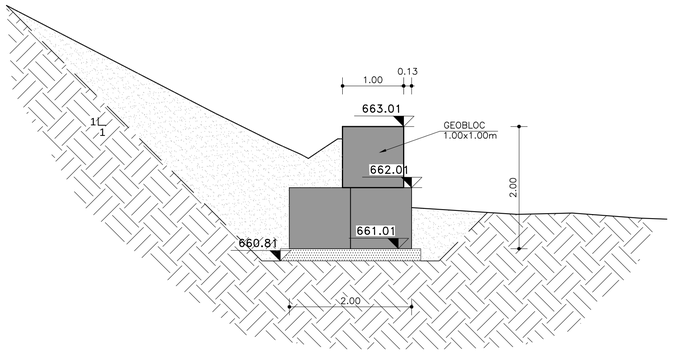


## NOTA :

In cantiere dovranno essere disponibili pompe per mantenere all'asciutto gli scavi in caso di limitati battenti (derivanti da precipitazioni).
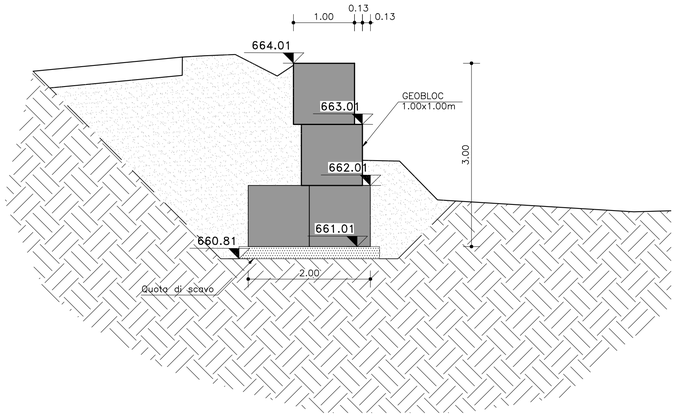
| PUNTO | X= | Y= |
|---|---|---|
| V1 | 1342051.4901 | 4999281.4975 |
| V2 | 1342057.3099 | 4999282.9576 |
| V3 | 1342059.0097 | 4999276.1786 |

TUNNEL EURALPIN LYON TURIN

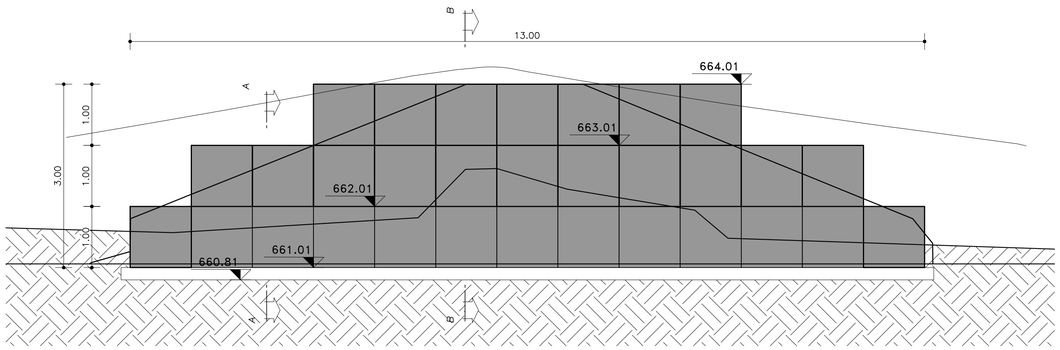SITAF S.p.A

**NUOVA LINEA TORINO LIONE - NOUVELLE LIGNE LYON TURIN**
**PARTE COMUNE ITALO-FRANCESE - PARTIE COMMUNE FRANCO-ITALIENNE**
**SEZIONE TRANSFRONTALIERA PARTE IN TERRITORIO ITALIANO**
**SECTION TRANSFRONTALIERE PARTIE EN TERRITOIRE ITALIEN**

**LOTTO COSTRUTTIVO 1/LOT DE CONSTRUCTION 1**
**CANTIERE OPERATIVO 04C/CHANTIER DE CONSTRUCTION 04C**
**SVINCOLO DI CHIOMONTE IN FASE DI CANTIERE -**
**ECHANGEUR DE CHIOMONTE DANS LA PHASE DE CHANTIER**
**PROGETTO ESECUTIVO - ETUDES D'EXECUTION**
**CUP C11J05000030001 - CIG 6823295927**

## OPERE D'ARTE
## OPERE D'ARTE MINORI
## OPERE PROVVISIONALI - SCAVI TORRE PROVVISORIA INTERMEDIA TRA UP6 E UP7

| Indice | Date / Data | Modifications / Modifiche | Etabli par / Concepito da | Vérifié par / Contrôlé par / Controllato da | Autorisé par / Autorizzato da |
|---|---|---|---|---|---|
| 0 | 30/09/2017 | Prima emissione<br>Première diffusion | C.BELTRAMI<br>(-) | L.BARBERIS<br>(MUSINET ENG.) | F.D'AMBRA<br>(MUSINET ENG.) |
| A | 02/03/2018 | Approfondimento progettuale | A.BATTAGLIOTTI<br>(MUSINET ENG.) | L.BARBERIS<br>(MUSINET ENG.) | P.D'ALOISIO<br>(MUSINET ENG.) |
| B | 29/06/2018 | Modifica titolo porgetto<br>Modifications titre du project | P.LESCE<br>(MUSINET ENG.) | P.D'ALOISIO<br>(MUSINET ENG.) | L.BARBERIS<br>(MUSINET ENG.) |
| | | | | | |

| Cat. Lot / Cat. Lot | Lotto/Lot | Contratto/Contrat | Opera/Ouvrage | Tratto/Tronçon | Parte/Partie |
|---|---|---|---|---|---|
| C | 04C | C1616 | NV02 | W | 4 |

| Fase/Phase | Tipo documento/ type de document | Oggetto/Objet | Numero documento/ Numéro de document | Indice/Indice |
|---|---|---|---|---|
| E | CA | OC | 1020 | B |

INTEGRAZIONE PRESTAZIONI SPECIALISTICHE/
INTÉGRATION SPÉCIALISTE

MUSINET ENGINEERING

Dott. Ing. Piero D'ALOISIO
Albo di Torino
N° 5193 S

**SCALA / ÉCHELLE**
**1:50 - 1:100**

IL PROGETTISTA/LE DESIGNER

MUSINET ENGINEERING

Dott. Arch. Corrado GIOVANNETTI
Albo di Torino
N° 2736

L'APPALTATORE/L'ENTREPRENEUR

IL DIRETTORE DEI LAVORI/LE MAÎTRE D'ŒUVRE

TUNNEL EURALPIN LYON TURIN
TELT sas - Savoie Technolac - Bâtiment "Kronéo",
17 allée du Lac de Constance CS 80201 - 73370 Le Bourget-du-Lac cedex / France
Tél. : +33 (0) 4.79.68.56.10 - Fax: +33 (0) 4.79.68.56.75
RCS Chambéry 439 598 962 - Tva: FR 05439598962
Proprietà TELT Tutti diritti riservati - Propriété TELT Tout droits réservés

SITAF S.p.A
SITAF Soc. Pr. Sen Giuliano, 2 - 10090 Susa TO / Italia
Tel.: +39 (0) 5122.627.811 - Fax: +39 (0) 5122.622.036
P.IVA 00489960012
Proprietà SITAF Tutti diritti riservati - Propriété SITAF Tutti diritti riservati

COD. FILE: NV02 W 4 E CA OC 1020 B