




PLANIMETRIA GEOBLOC PISTA H
Scala 1:100

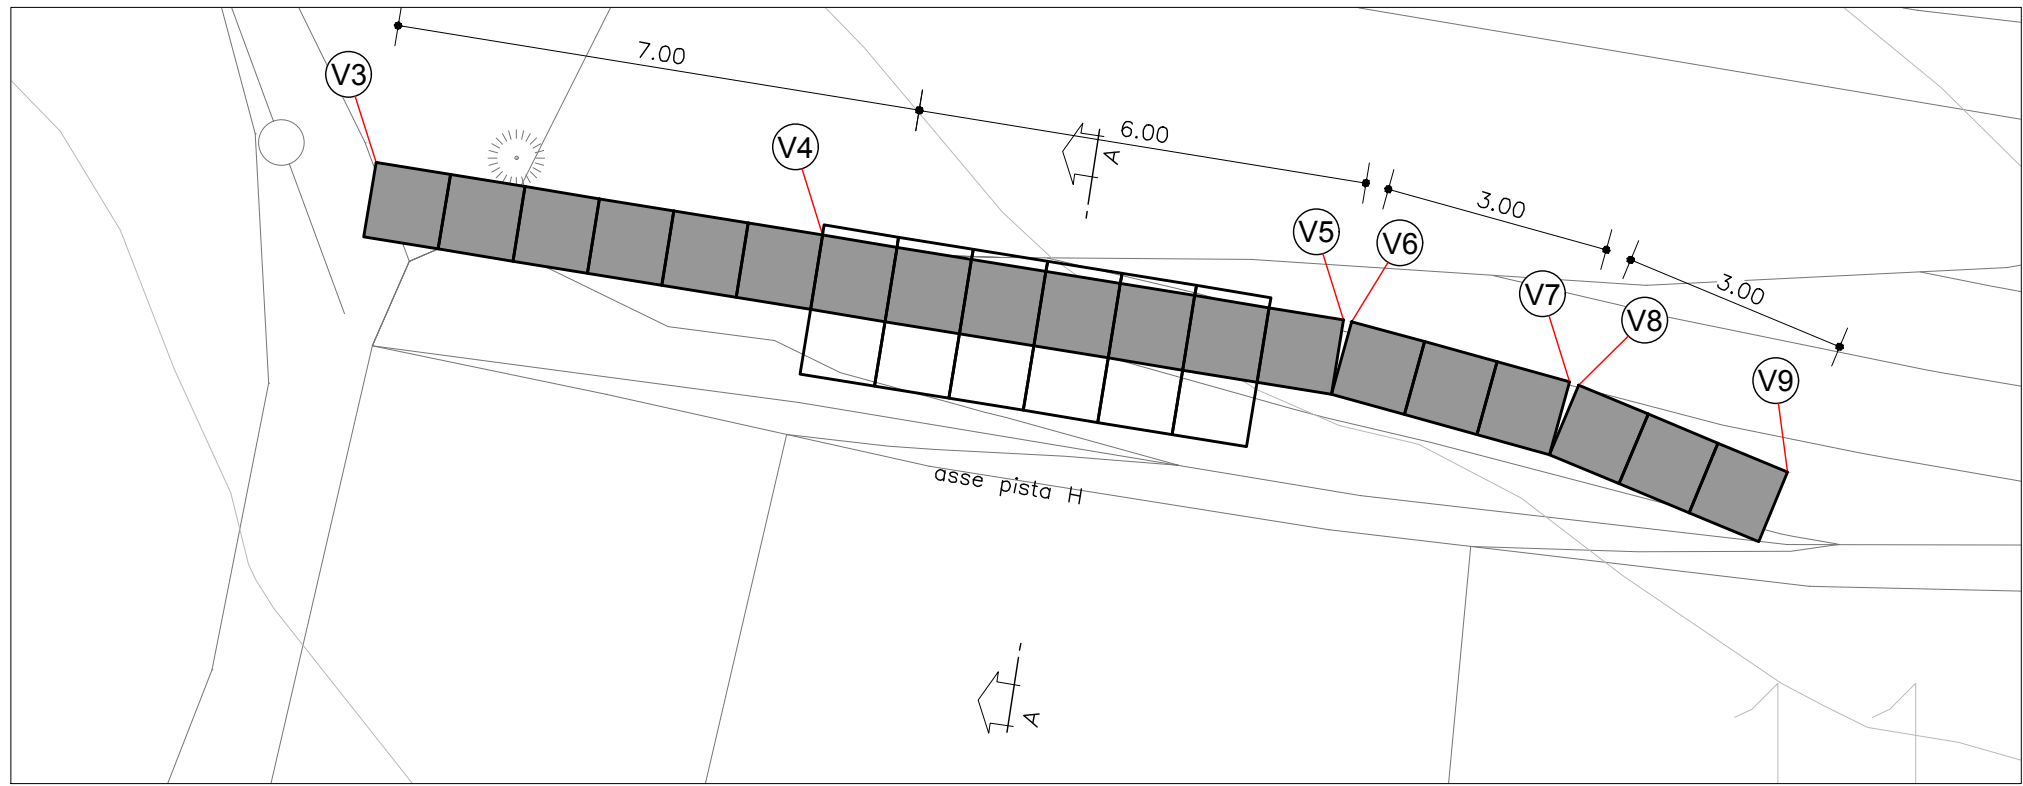

PROFILO LONGITUDINALE GEOBLOC PISTA H
Scala 1:50

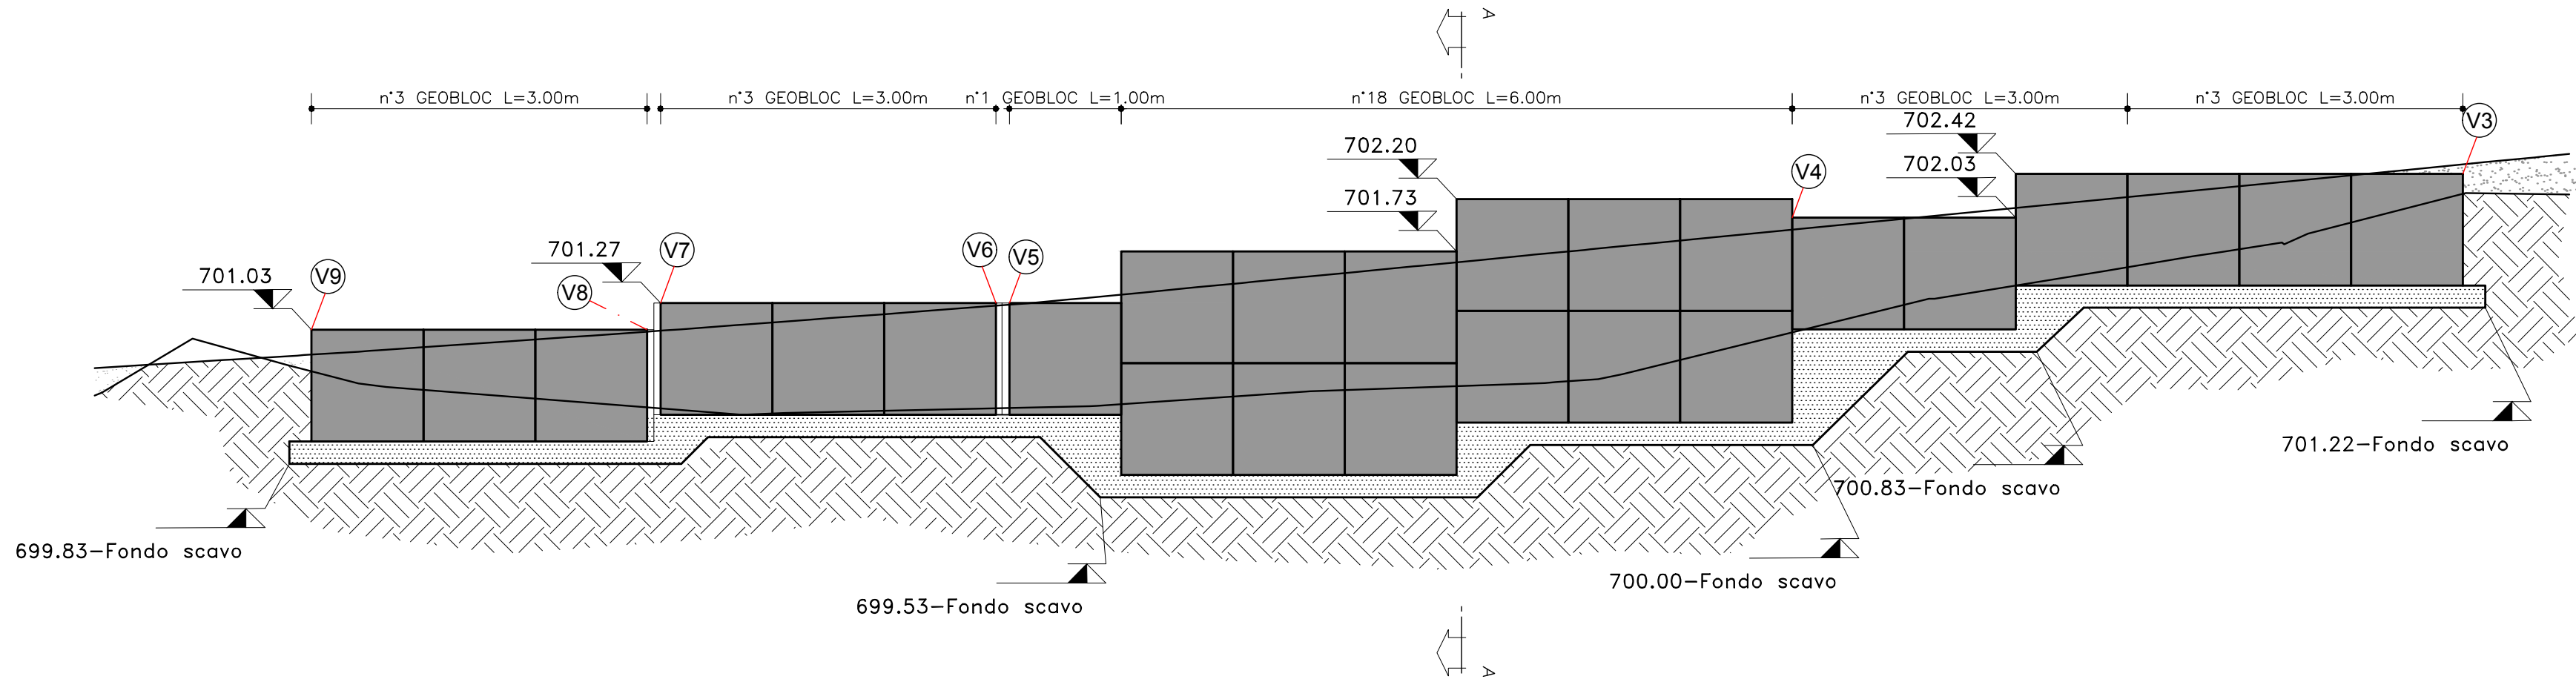


SEZIONE A-A GEOBLOC UP4
Scala 1:50

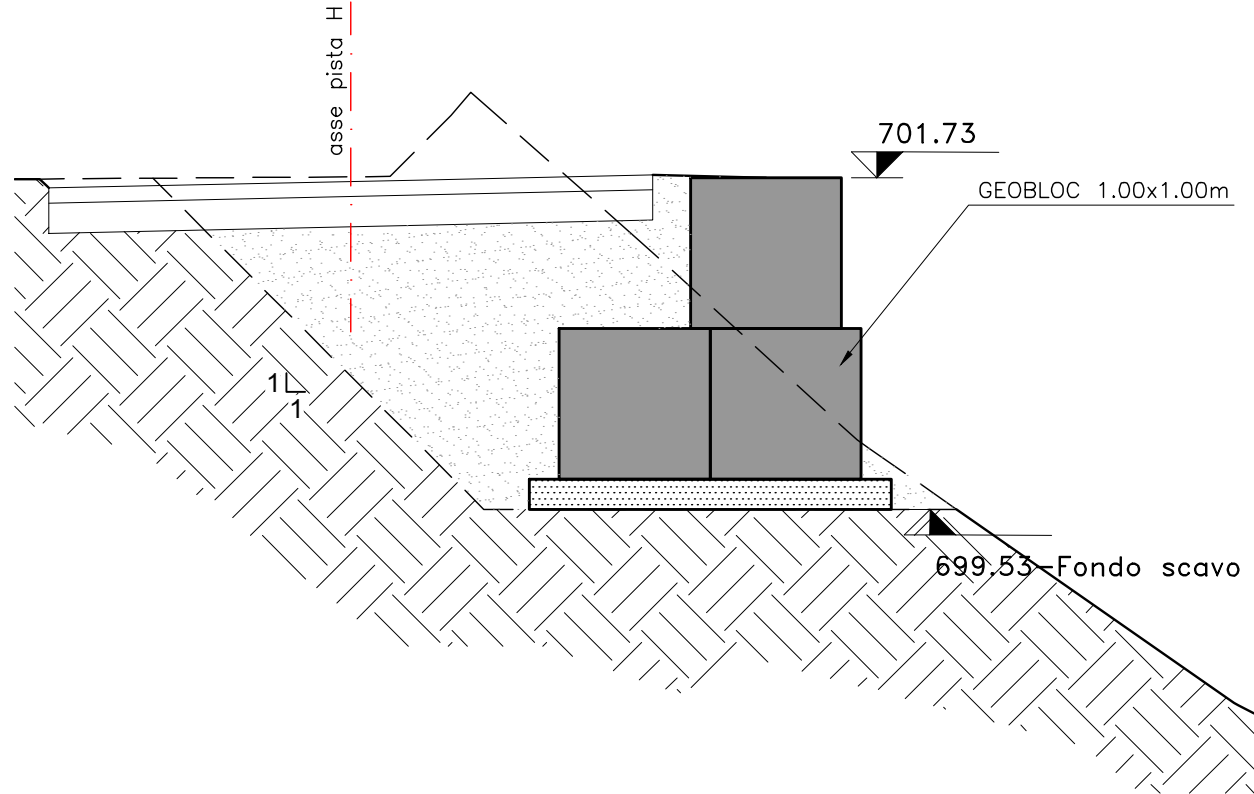


PUNTO	X=	Y=
V1	1341911.808	4999257.448
V2	1341927.624	4999246.919
V3	1341847.249	4999147.705
V4	1341853.171	4999146.743
V5	1341860.081	4999145.620
V6	1341860.187	4999145.596
V7	1341863.078	4999144.796
V8	1341863.196	4999144.755
V9	1341865.965	4999143.602

NOTA :
IN CORRISPONDENZA DEI MANUFATTI
PREFABBRICATI TIPO GEOBLOC NON SI
PREVEDONO DISPOSITIVI DI RITENUTA



PLANIMETRIA GEOBLOC UP4
Scala 1:100

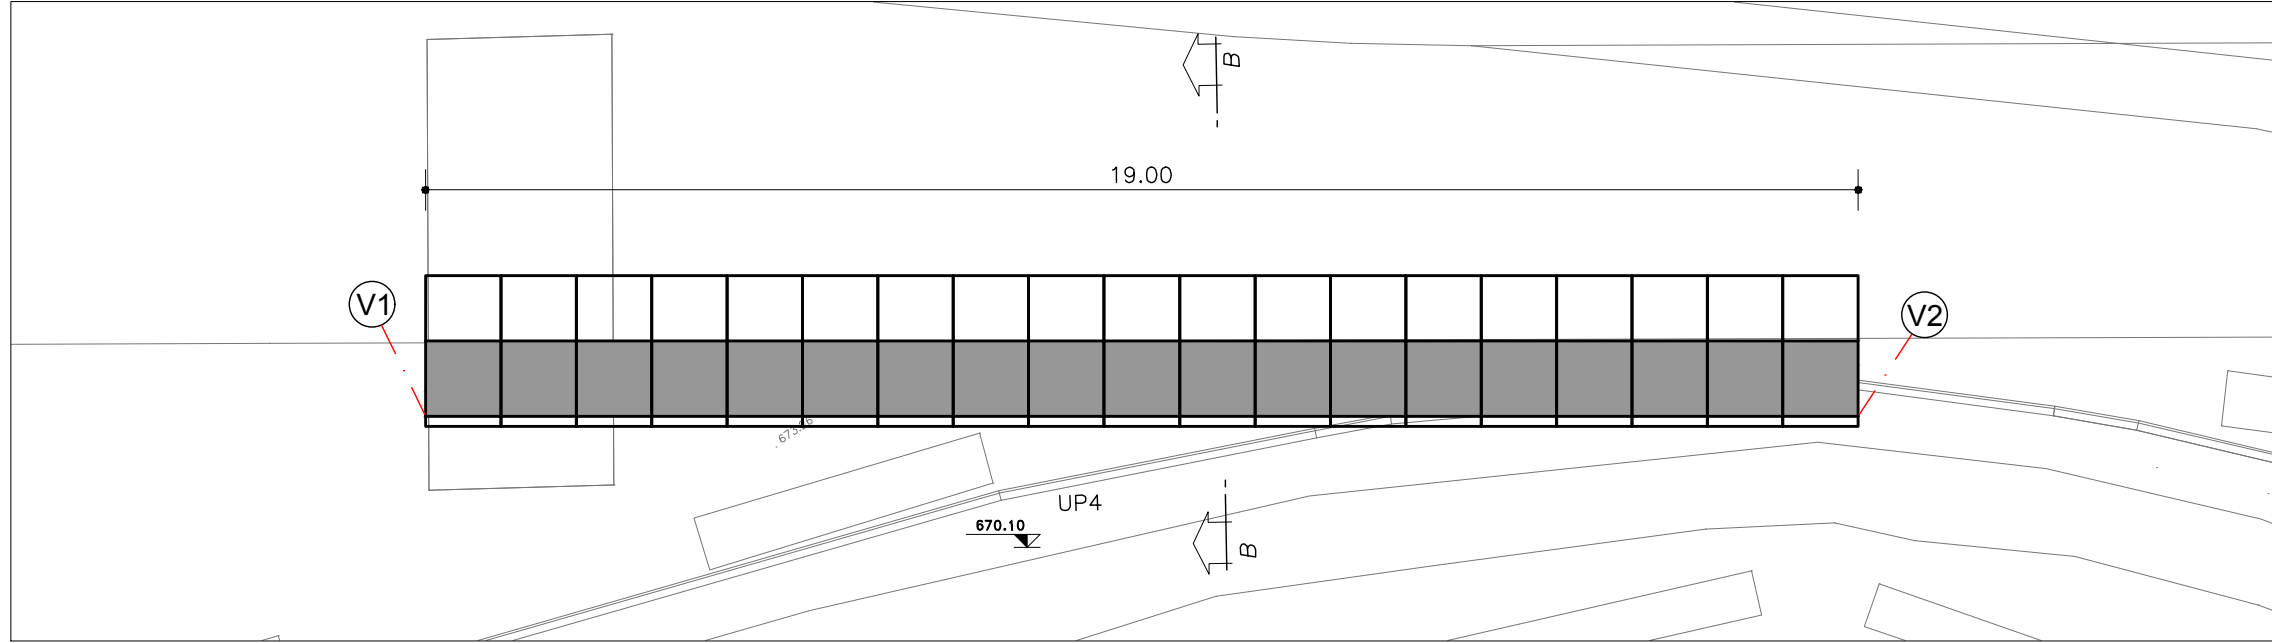

PROFILO LONGITUDINALE GEOBLOC UP4
Scala 1:50

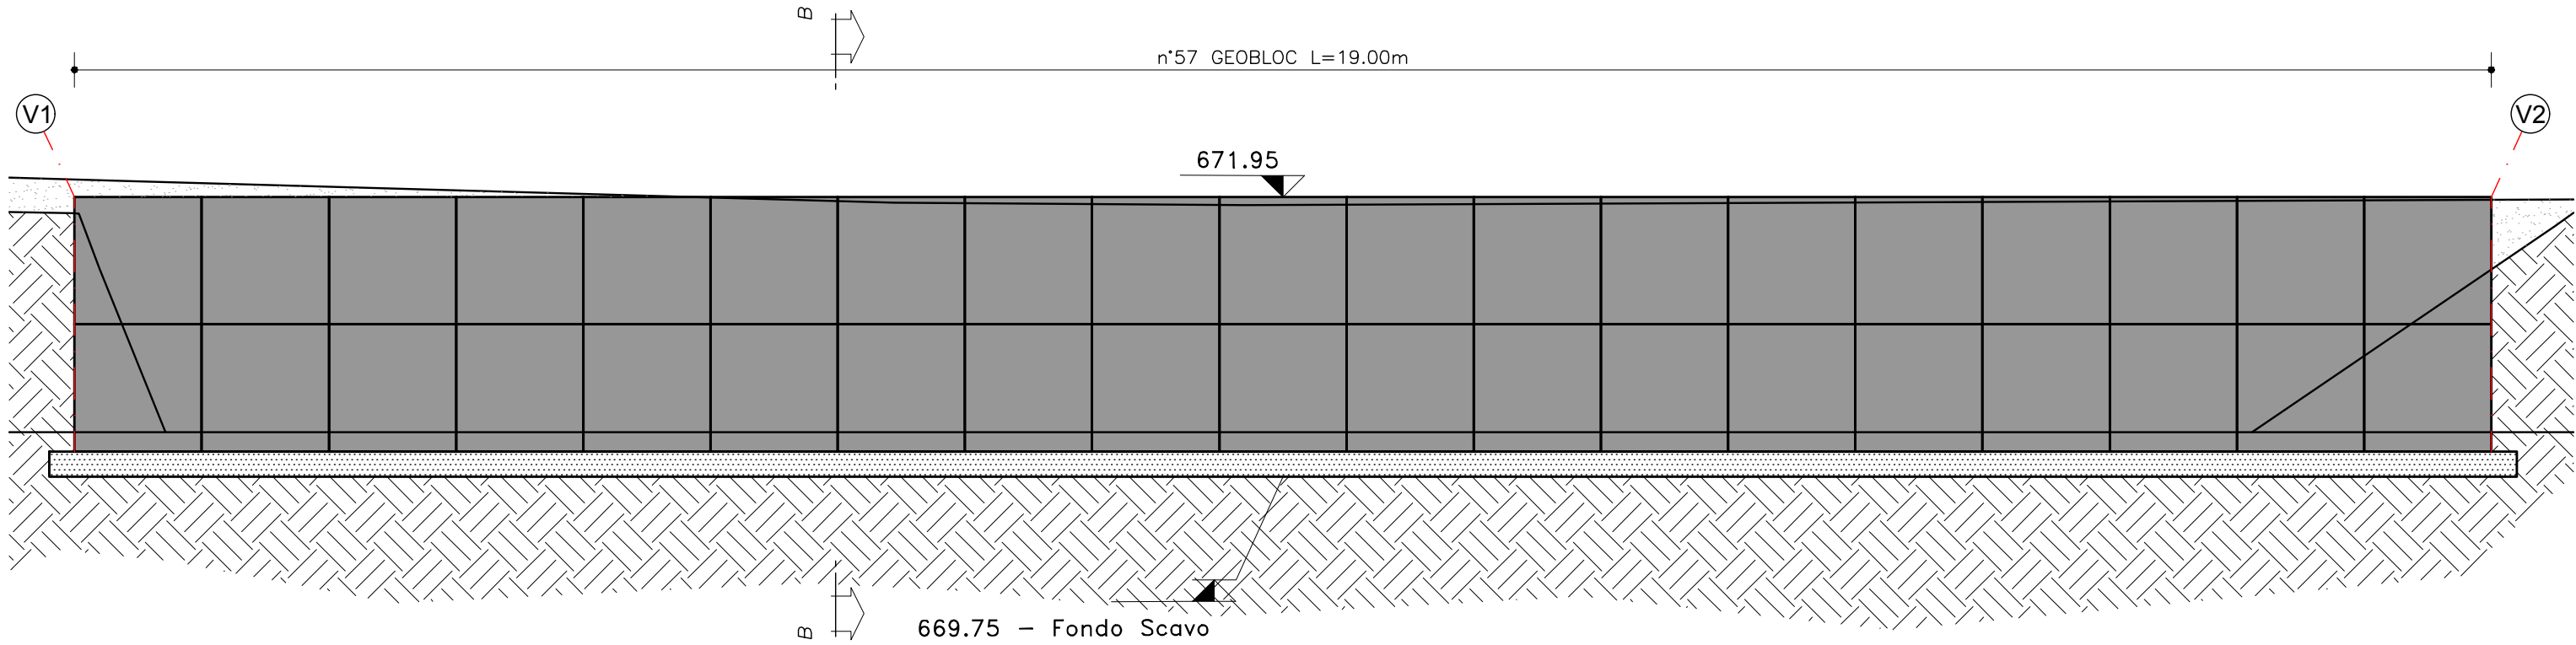

SEZIONE B-B GEOBLOC ASSE H
Scala 1:50

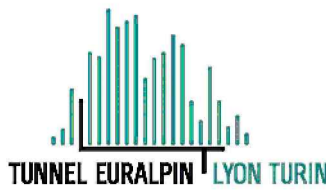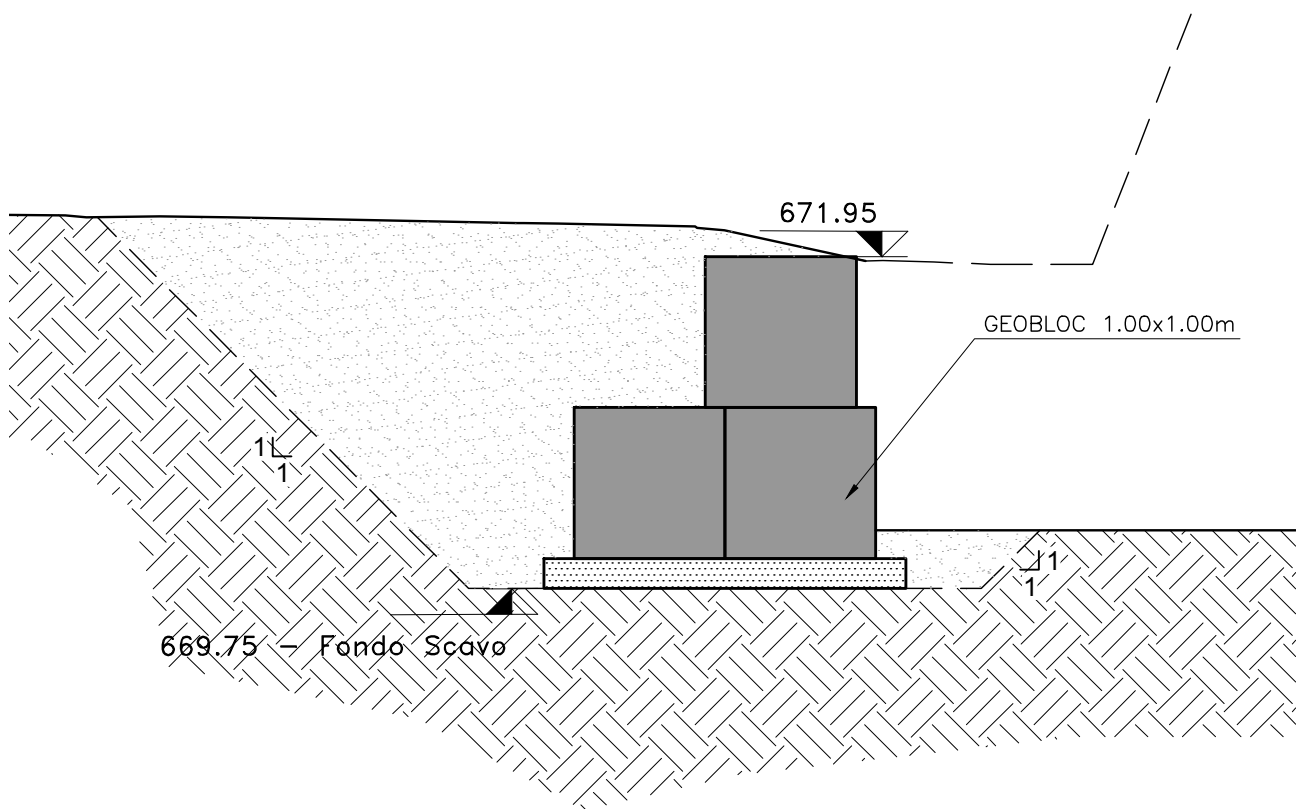


NUOVA LINEA TORINO LIONE - NOUVELLE LIGNE LYON TURIN
PARTE COMUNE ITALO-FRANCESE - PARTIE COMMUNE FRANCO-ITALIENNE
SEZIONE TRANSFRONTALIERA PARTE IN TERRITORIO ITALIANO
SECTION TRANSFRONTALIERE PARTIE EN TERRITOIRE ITALIEN
LOTTO COSTRUTTIVO 1/LOT DE CONSTRUCTION 1
CANTIERE OPERATIVO 04C/CHANTIER DE CONSTRUCTION 04C
SVINCOLO DI CHIOMONTE IN FASE DI CANTIERE -
ECHANGEUR DE CHIOMONTE DANS LA PHASE DE CHANTIER
PROGETTO ESECUTIVO - ETUDES D'EXECUTION
CUP C11J05000030001 - CIG 6823295927

OPERE D'ARTE
OPERE D'ARTE MINORI - OPERE PROVVISORIALI
MANUFATTI PREFABBRICATI TIPO GEOBLOC - PIANTE E SEZIONI - TAV. 1/2

Indice	Date / Data	Modifications / Modifiche	Elaborato da / Elaboré par	Verificato da / Contrôlé par	Autorizzato da / Autorisé par
0	30/09/2017	Prima emissione Première diffusion	C.BELTRAMI (-)	L.BARBERIS (MUSINET ENG.)	F.D'AMBRA (MUSINET ENG.)
A	29/06/2018	Modifica titolo progetto Modifications titre du projet	P.LESCOE (MUSINET ENG.)	P.D'ALOSIO (MUSINET ENG.)	L.BARBERIS (MUSINET ENG.)

C	0	4	C	C	1	6	1	6	N	V	0	2	W	4
Col. Tit.	Col. Tit.	Col. Tit.	Col. Tit.	Col. Tit.	Col. Tit.	Col. Tit.	Col. Tit.	Col. Tit.	Col. Tit.	Col. Tit.	Col. Tit.	Col. Tit.	Col. Tit.	Col. Tit.

E	C	A	O	C	1	0	2	2	A
Col. Tit.	Col. Tit.	Col. Tit.	Col. Tit.	Col. Tit.	Col. Tit.	Col. Tit.	Col. Tit.	Col. Tit.	Col. Tit.

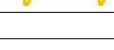INTEGRATORE PRESTAZIONI SPECIALISTICHE/ INTERGATION SPECIALISTE	SCALA / ÉCHELLE	
 Dott. Ing. Piero D'ALOSIO Alto di Torino N° 1193 S	VARIE	
IL PROGETTISTA DESIGNER	L'APPALTATORE L'ENTREPRENEUR	IL DIRETTORE DEI LAVORI LE MAÎTRE D'ŒUVRE
 Dott. Arch. Corrado GIOVANNETTI Alto di Torino N° 2736		

