




PROFILO LONGITUDINALE GEOBLOC AREA DI CANTIERE
Scala 1:50

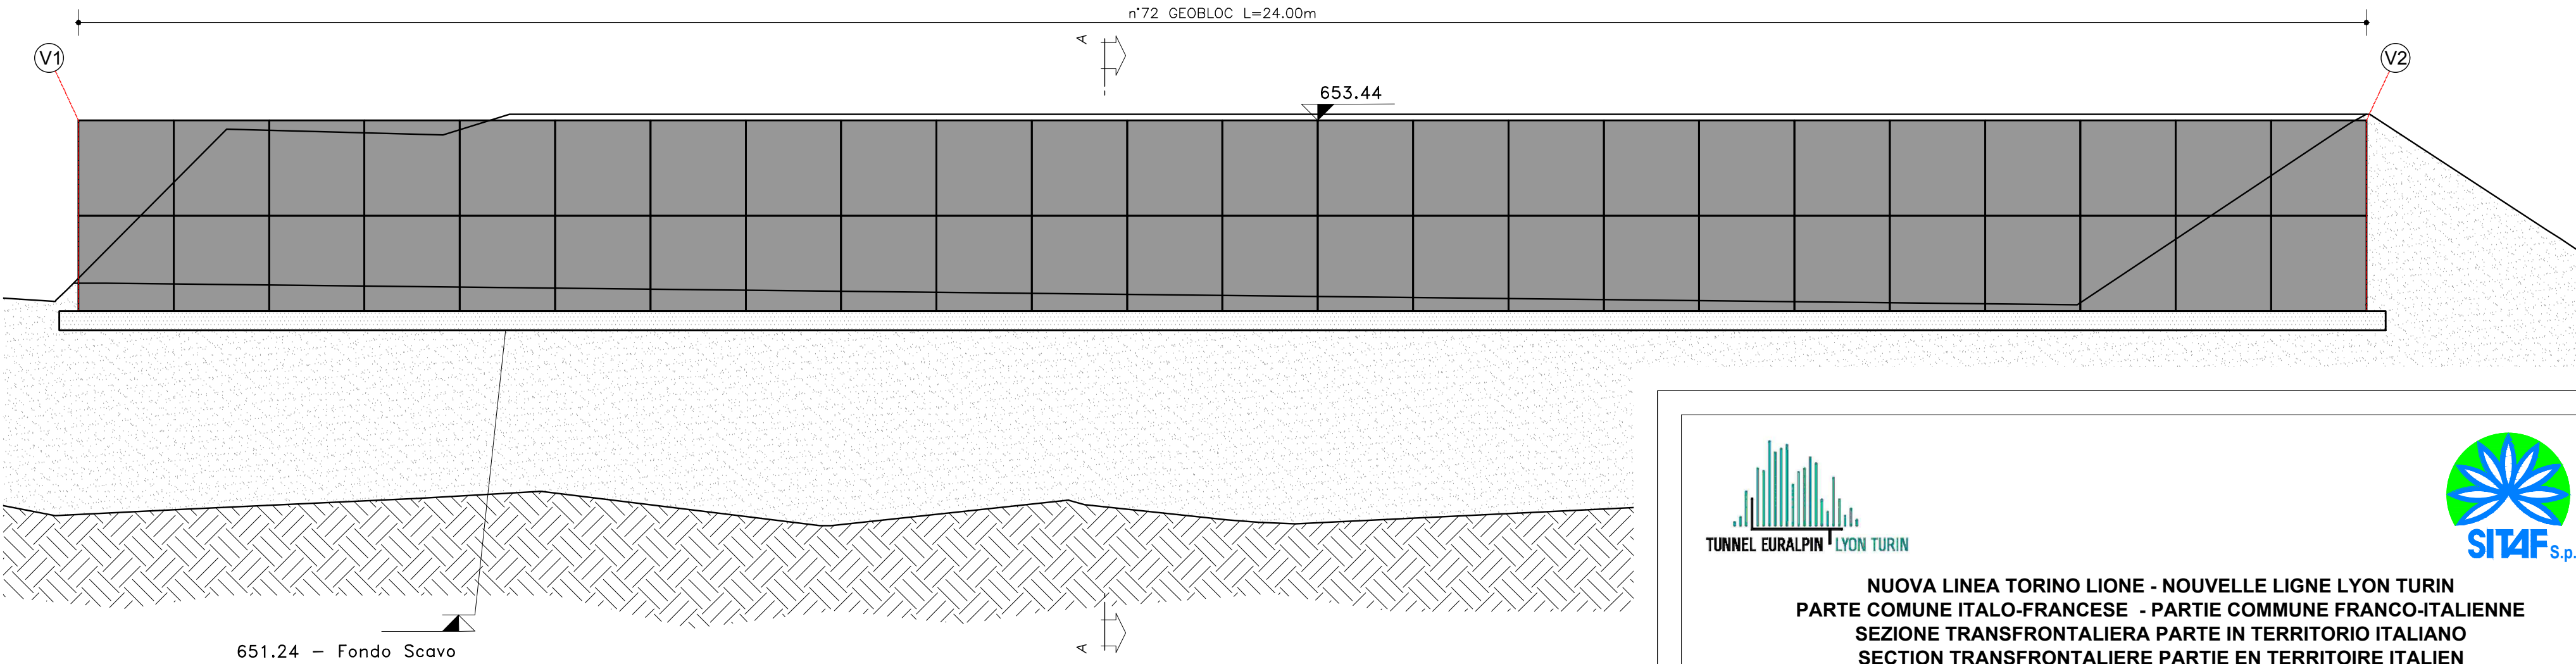

PLANIMETRIA GEOBLOC AREA DI CANTIERE
Scala 1:100

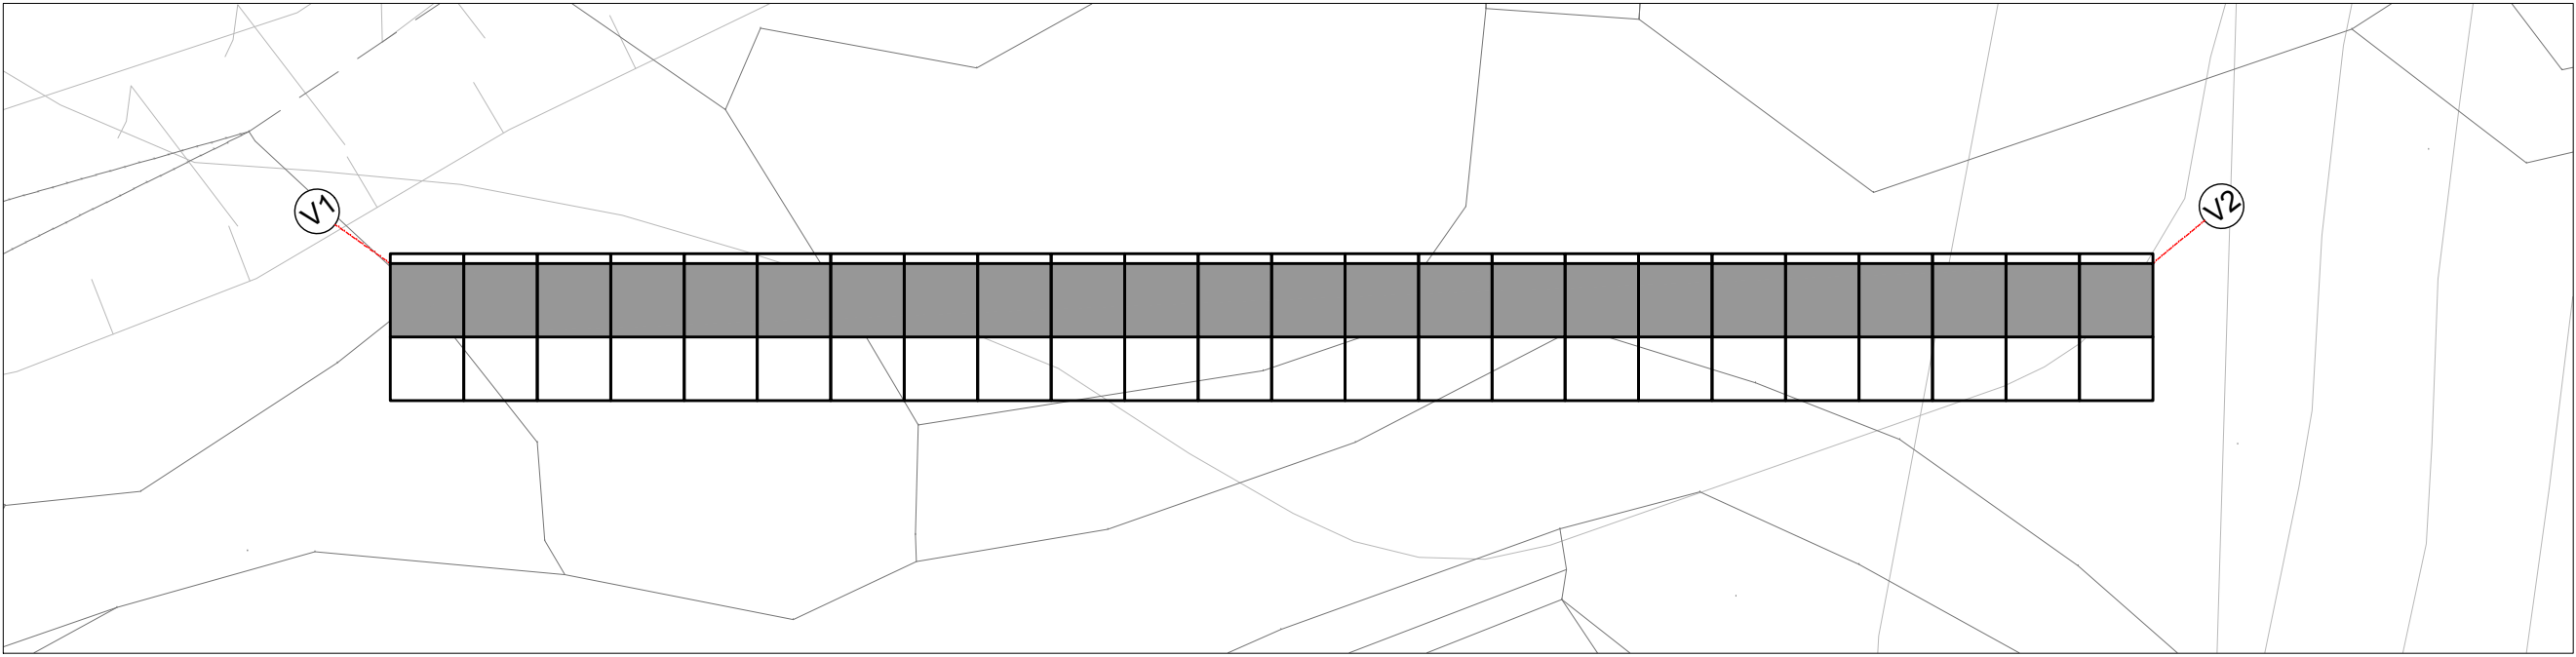


SEZIONE A-A GEOBLOC AREA DI CANTIERE
Scala 1:50

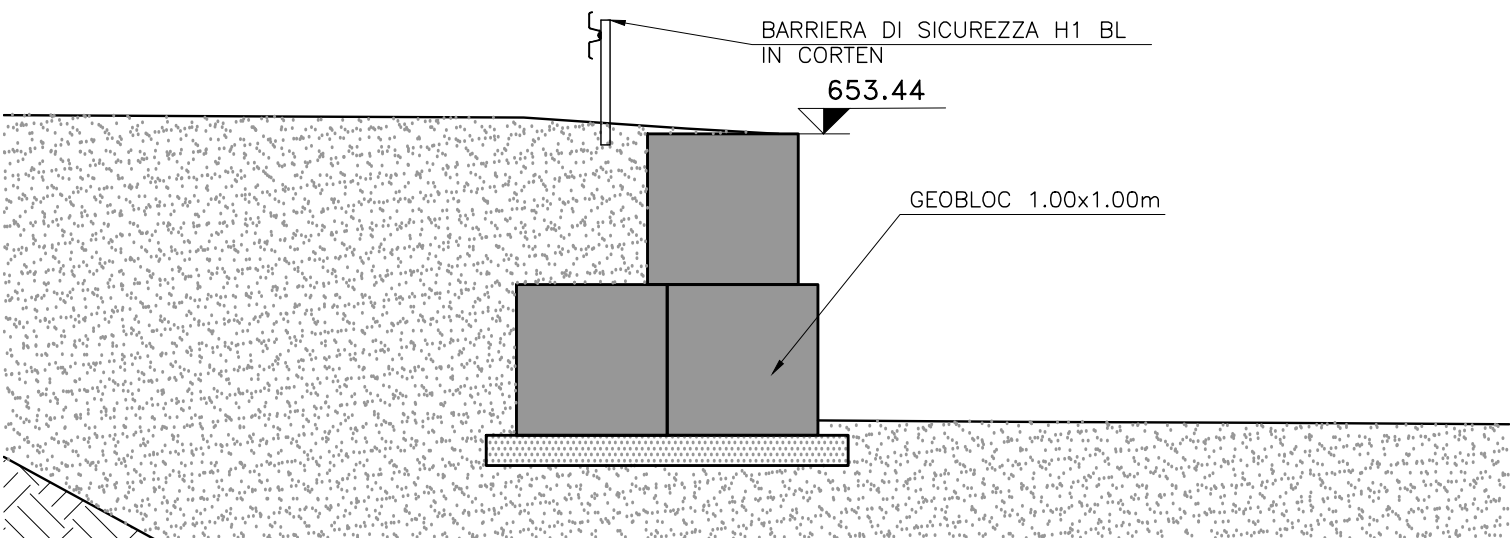

PUNTO	X=	Y=
V1	1342191.426	4999242.573
V2	1342210.526	4999228.041

NOTA :

IN CORRISPONDENZA DEI MANUFATTI
PREFABBRICATI TIPO GEOBLOC NON SI
PREVEDONO DISPOSITIVI DI RITENUTA

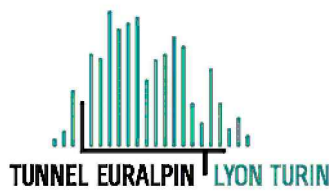

NUOVA LINEA TORINO LIONE - NOUVELLE LIGNE LYON TURIN
PARTE COMUNE ITALO-FRANCESE - PARTIE COMMUNE FRANCO-ITALIENNE
SEZIONE TRANSFRONTALIERA PARTE IN TERRITORIO ITALIANO
SECTION TRANSFRONTALIERE PARTIE EN TERRITOIRE ITALIEN
LOTTO COSTRUTTIVO 1/LOT DE CONSTRUCTION 1
CANTIERE OPERATIVO 04C/CHANTIER DE CONSTRUCTION 04C
SVINCOLO DI CHIOMONTE IN FASE DI CANTIERE -
ECHANGEUR DE CHIOMONTE DANS LA PHASE DE CHANTIER
PROGETTO ESECUTIVO - ETUDES D'EXECUTION
CUP C11J05000030001 - CIG 6823295927

OPERE D'ARTE

OPERE D'ARTE MINORI - OPERE PROVVISORIALI

MANUFATTI PREFABBRICATI TIPO GEOBLOC - PIANTE E SEZIONI - TAV. 2/2

Indice	Date / Data	Modifications / Modifiche	Etabli par / Concepito da	Vérifié par / Controllato da	Autorisé par / Autorizzato da
0	30/09/2017	Prima emissione Première diffusion	C.BELTRAMI (-)	L.BARBERIS (MUSINET ENG.)	F.D'AMBRA (MUSINET ENG.)
A	29/06/2018	Modifica titolo progetto Modifications titre du projet	P.LESCE (MUSINET ENG.)	P.D'ALOISIO (MUSINET ENG.)	L.BARBERIS (MUSINET ENG.)

C	0	4	C	C	1	6	1	6	6	N	V	0	2	W	4	E	C	A	O	C	1	0	2	3	A
Cat. Lav			Cat. Trav													Phase	Type document	Oggetto							Index

INTEGRAZIONE PRESTAZIONI SPECIALISTICHE/ /INTEGRATION SPECIALISTE		SCALA / ÉCHELLE
MUSNET Dott. Ing. Piero D'ALOISIO Albo di Torino N° 5193 S		VARIE
IL PROGETTISTA/LE DESIGNER	L'APPALTATORE/L'ENTREPRENEUR	IL DIRETTORE DEI LAVORI/LE MAÎTRE D'ŒUVRE
MUSNET Dott. Arch. Corrado GIOVANNETTI Albo di Torino N° 2736		

