



PLANIMETRIA BERLINESE UP7
Scala 1:100

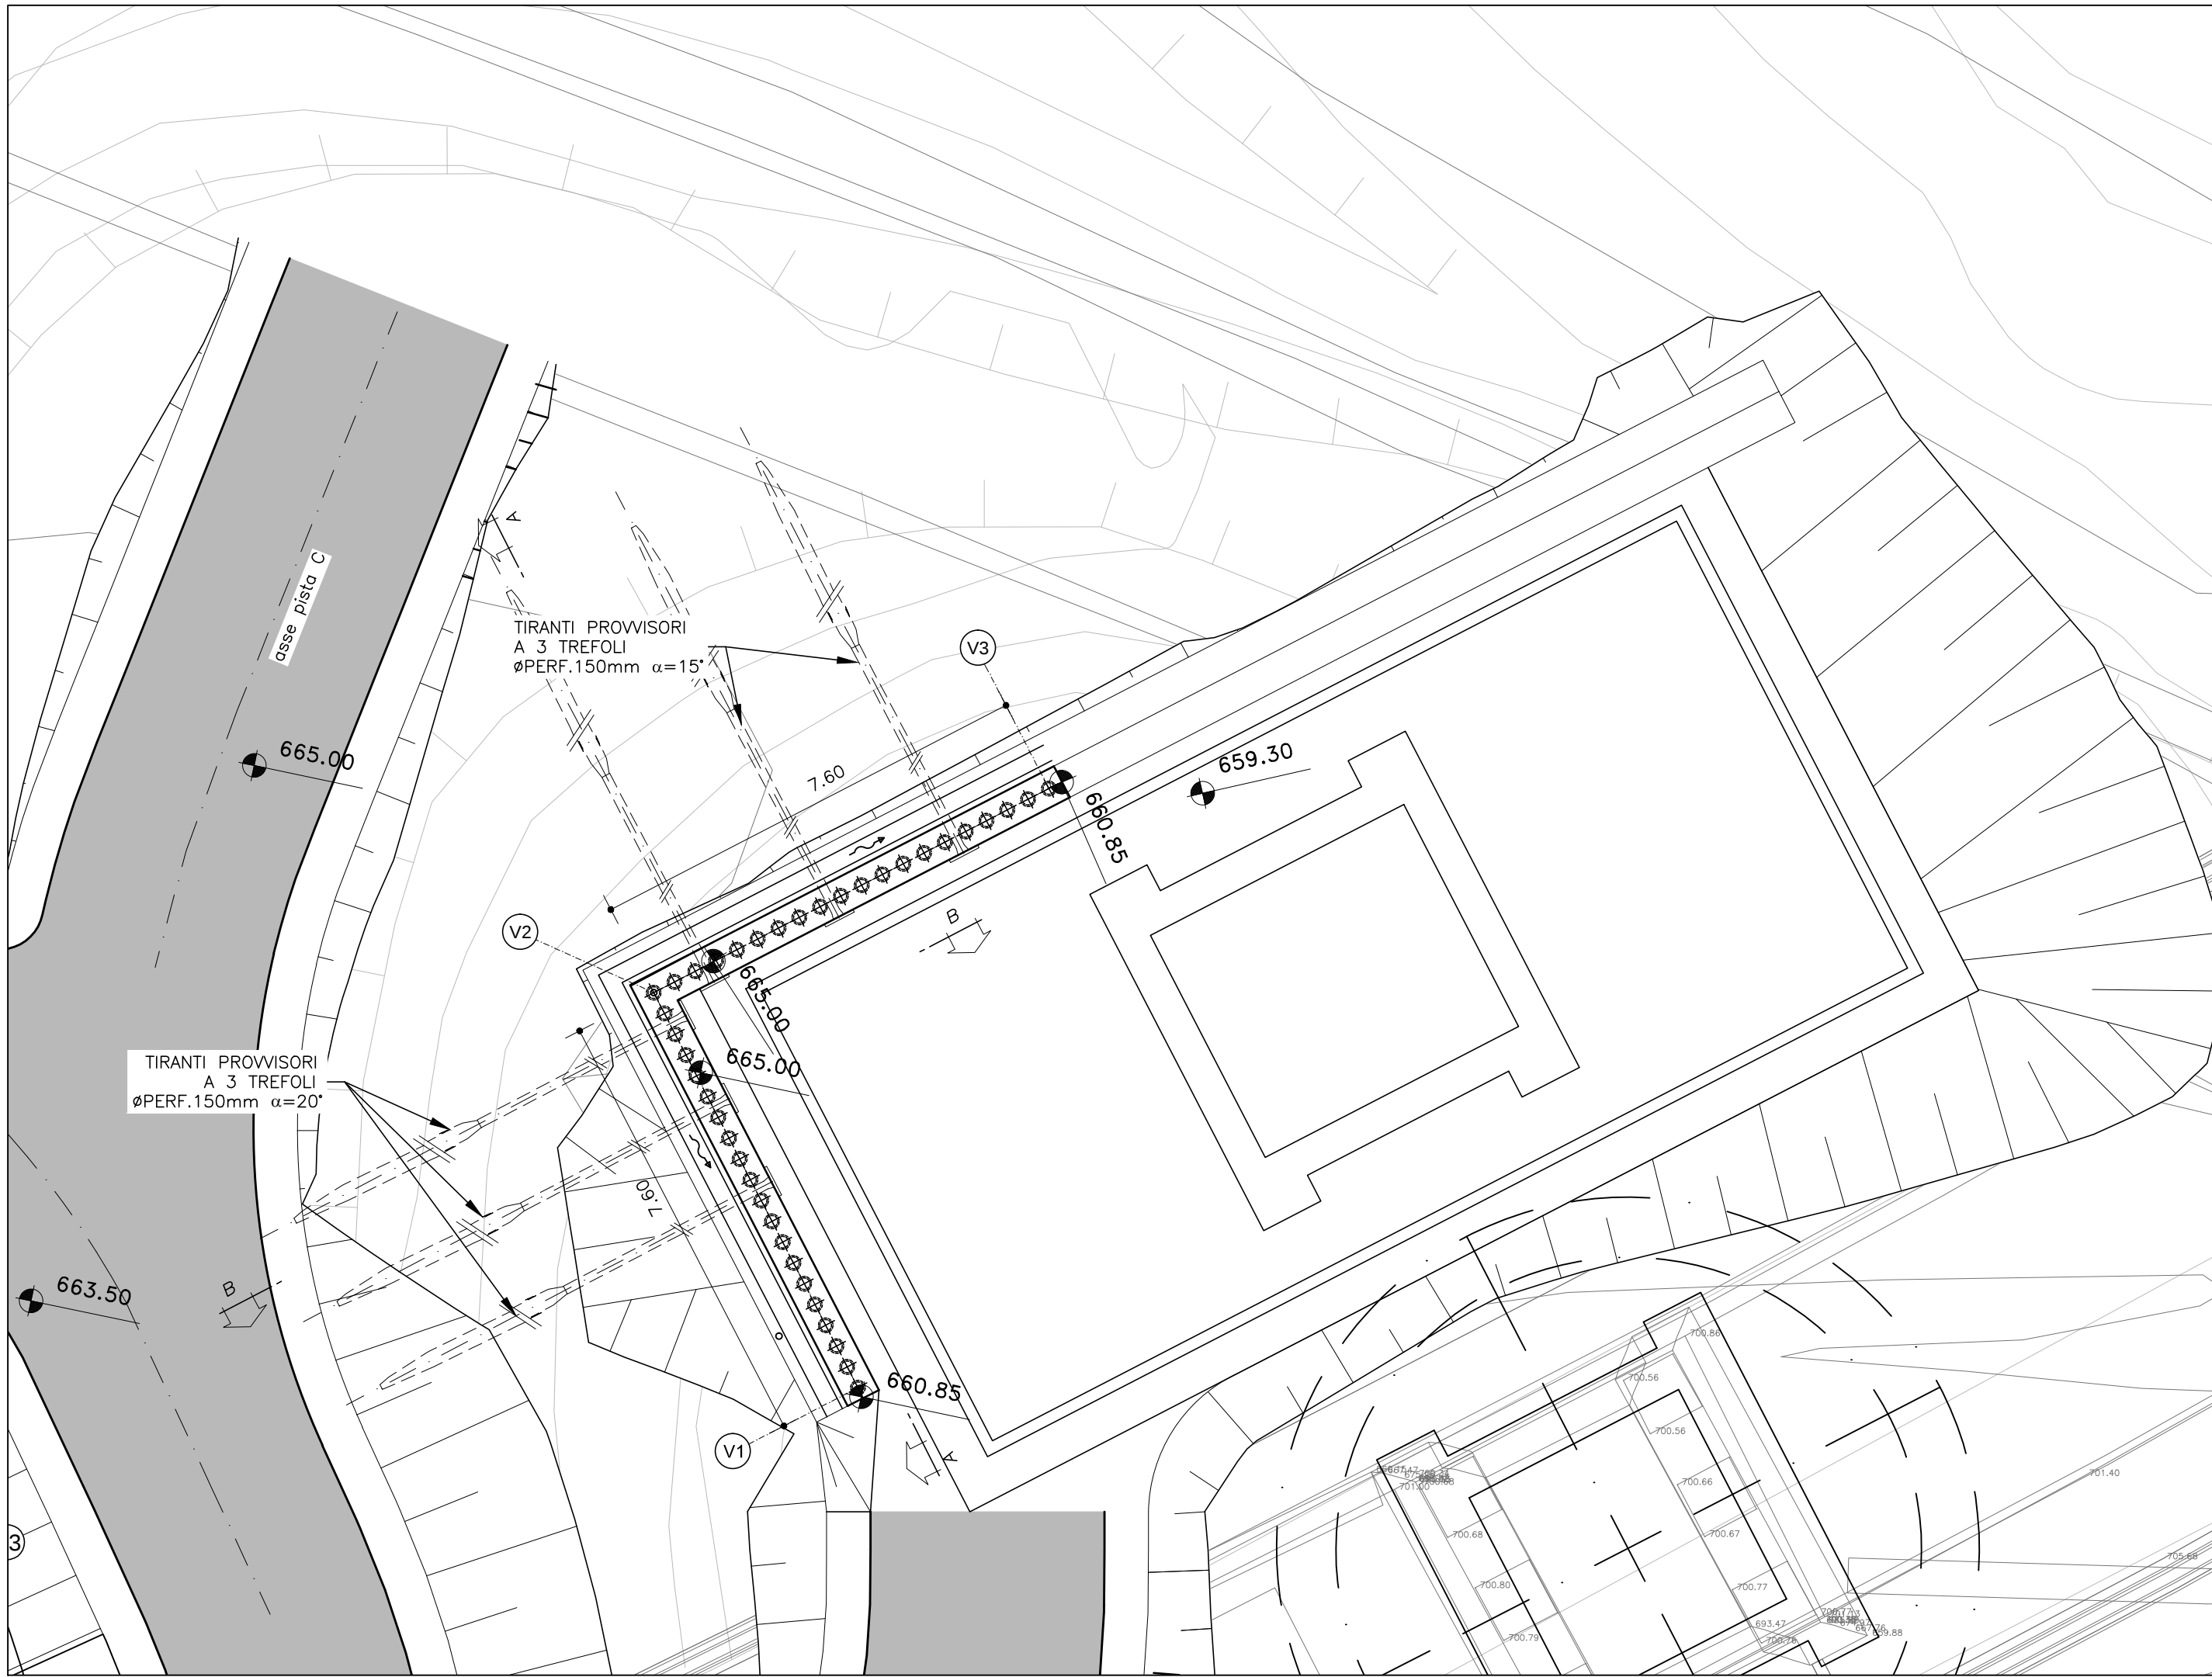


SVILUPPATA BERLINESE UP7
Scala 1:100

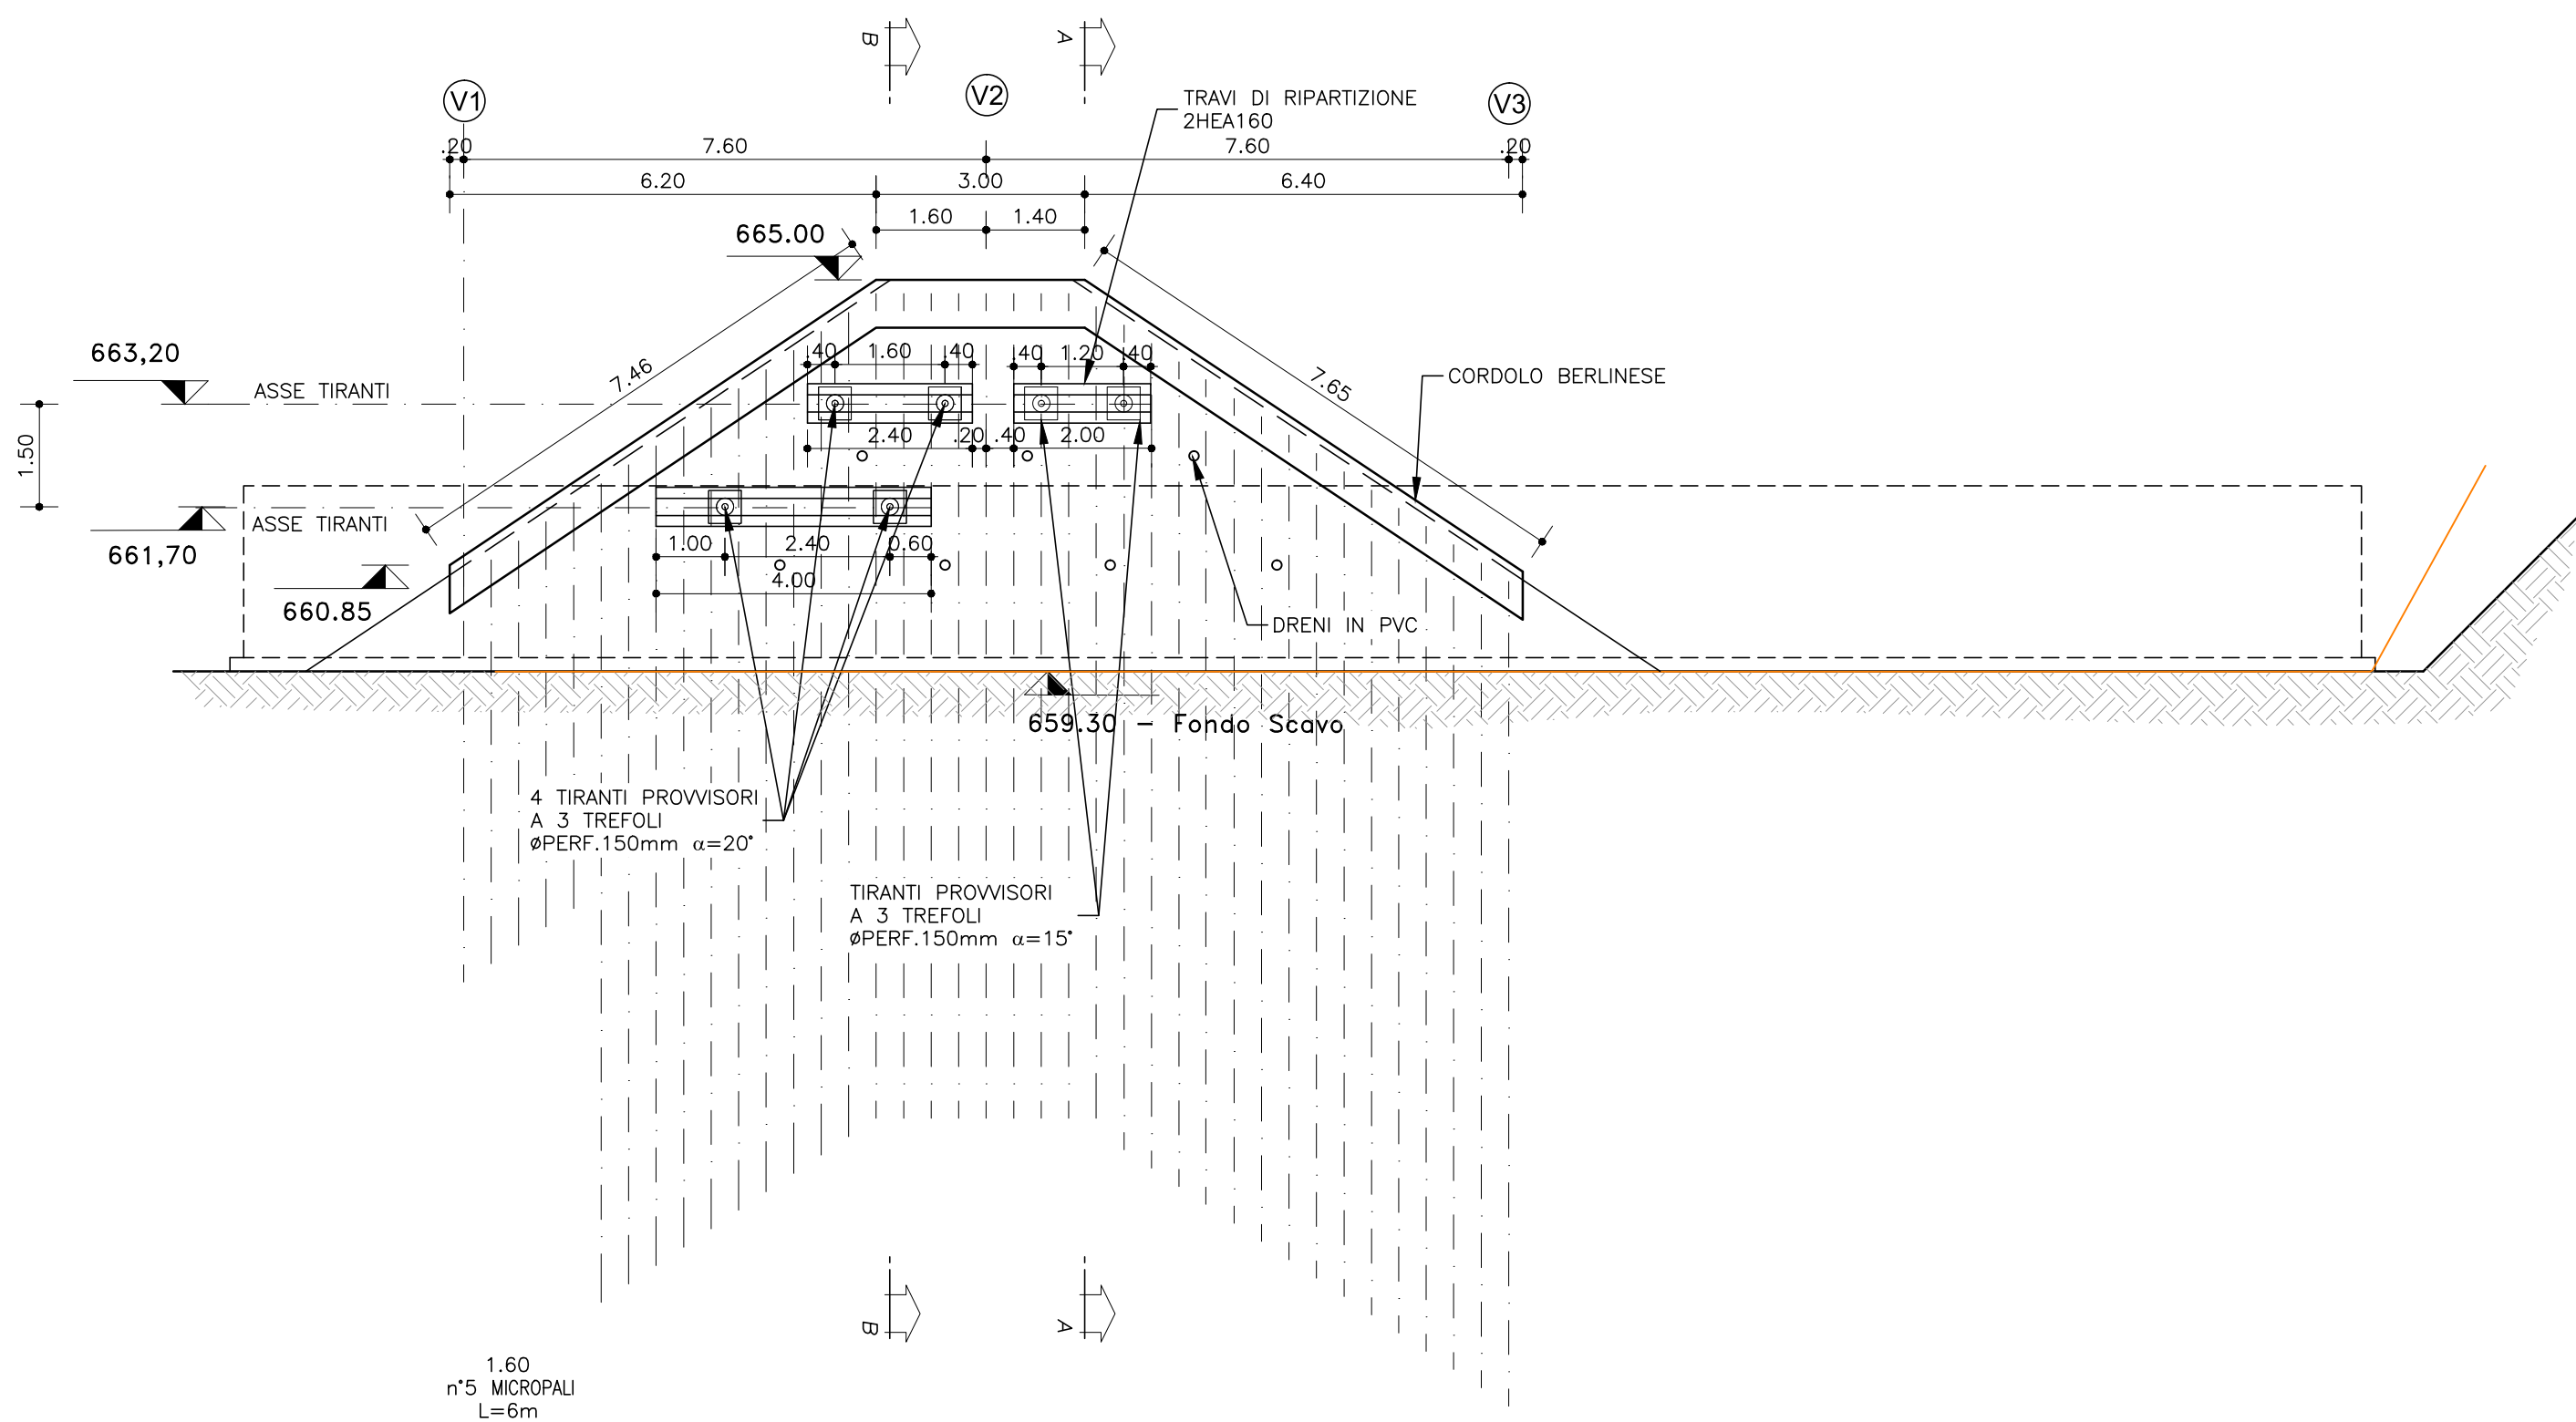

SEZIONE A-A BERLINESE UP7

Scala 1:100

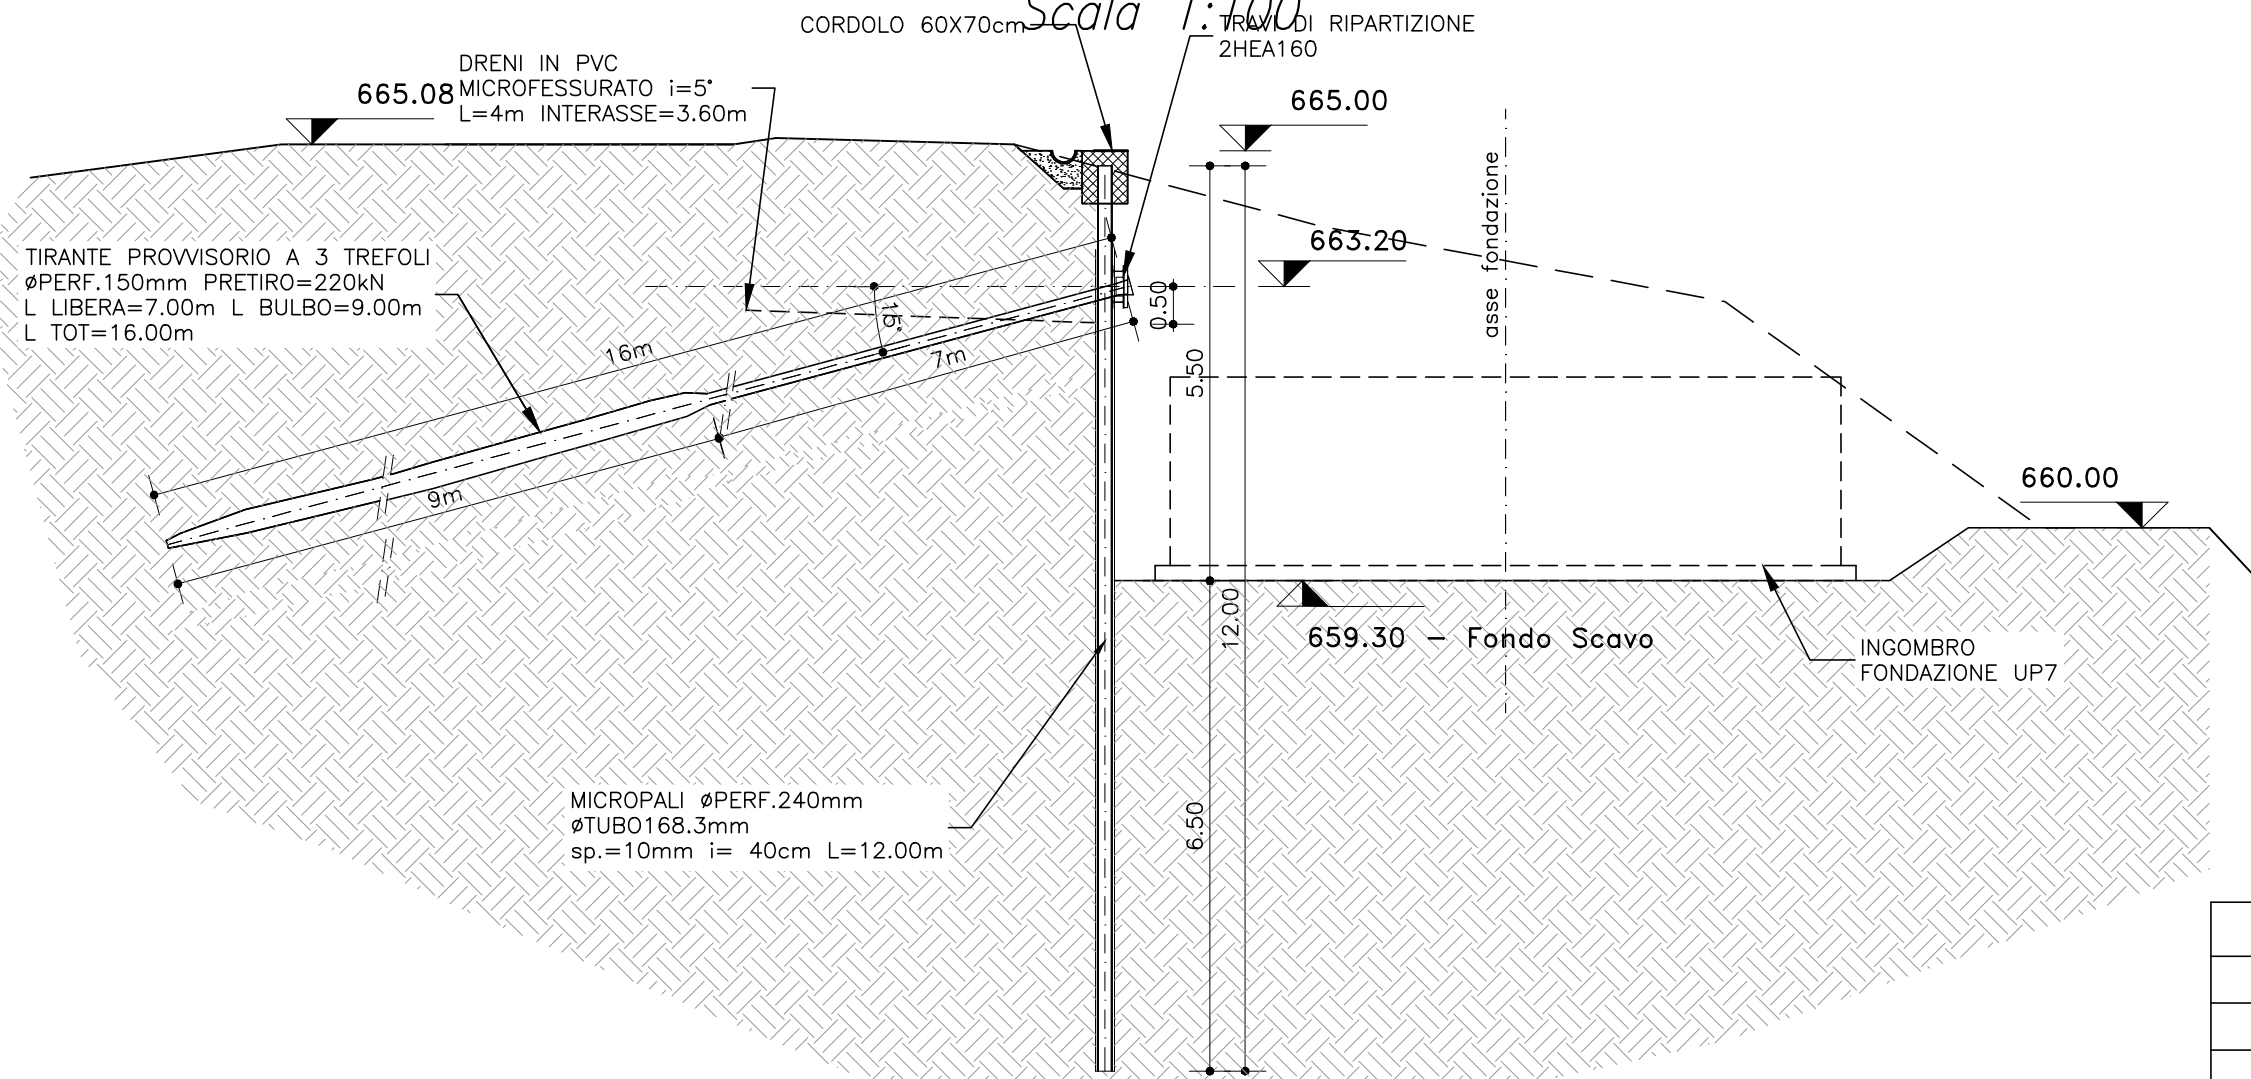

PUNTO	X=	Y=
V1	1342076,3519	4999279,7795
V2	1342072,8630	4999286,5287
V3	1342079,6145	4999290,0191

NOTE :

In cantiere dovranno essere disponibili pompe per mantenere all'asciutto gli scavi in caso di limitati battenti idrici.

In fase esecutiva assicurarsi che la trave di ripartizione sia sempre in battuta contro i micropali

Dreni:


Tubi microfessurati in PVC ad alta resistenza, rivestiti con calza di geotessile.

- Diametro esterno/spessore: 60/5 mm
- Diametro foro di perforazione: D >= 100 mm
- Resistenza caratteristica a trazione: FYK >= 4.5 MPa

L'interasse fra i dreni potrà essere variata adeguandolo all'interasse fra i tiranti

SEZIONE B-B BERLINESE UP7

Scala 1:100

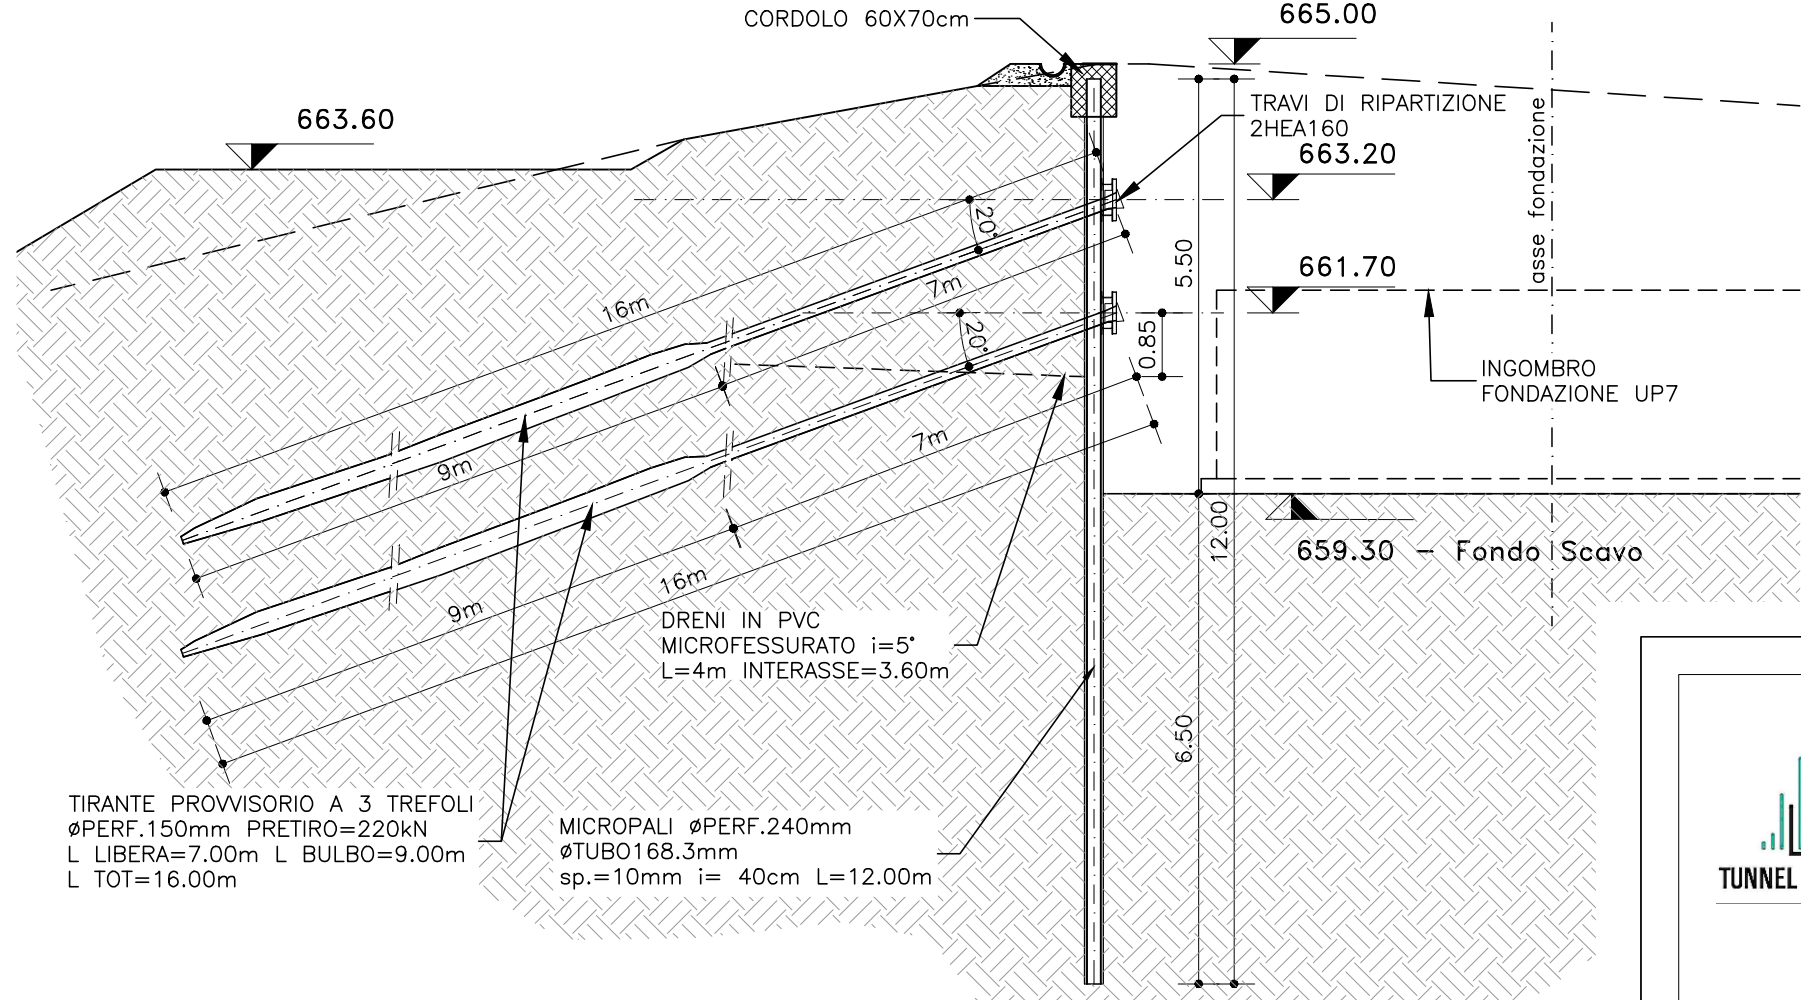

ARMATURA CORDOLO
Scala 1:20

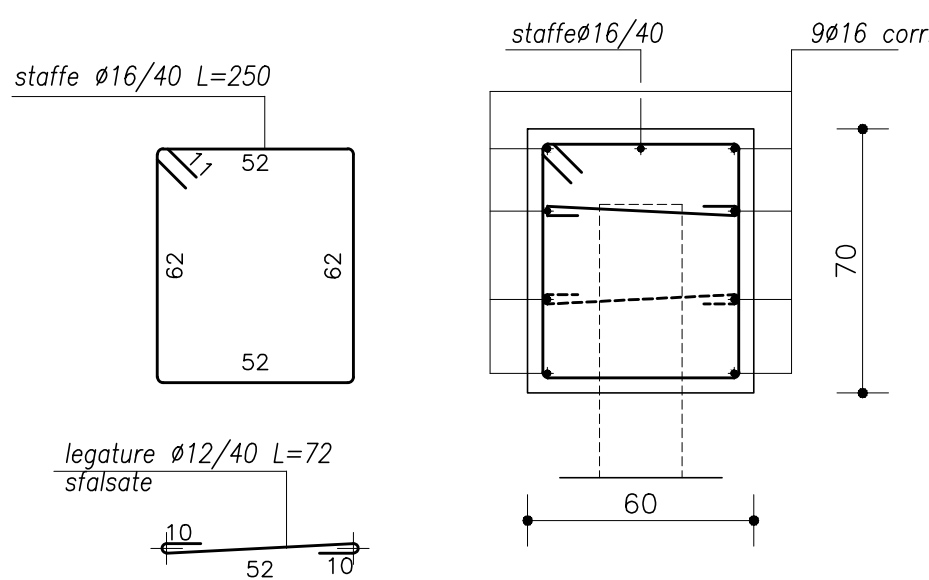


TABELLA TIRANTI			
Quota [m slm]	663,20	662,10	661,70
n° trefoli	3	3	3
Inclinazione sull'orizzontale	15° - 20° (tra V1 e V2)	15°	20°
Lunghezza Libera [m]	7	7	7
Lunghezza Bulbo [m]	9	9	9
Interasse [m]	1,60 - 2,40	2,4	2,4
Diametro perforazione [mm]	150	150	150
Tiro [kN]	220	220	220
Travi ripartizione	2 HEA160	2 HEA160	2 HEA160
n° totale tiranti	7	4	2



NUOVA LINEA TORINO LIONE - NOUVELLE LIGNE LYON TURIN
PARTE COMUNE ITALO-FRANCESE - PARTIE COMMUNE FRANCO-ITALIENNE
SEZIONE TRANSFRONTALIERA PARTE IN TERRITORIO ITALIANO
SECTION TRANSFRONTALIERE PARTIE EN TERRITOIRE ITALIEN
LOTTO COSTRUTTIVO 1/LOT DE CONSTRUCTION 1
CANTIERE OPERATIVO 04C/CHANTIER DE CONSTRUCTION 04C
SVINCOLO DI CHIOMONTE IN FASE DI CANTIERE -
ECHANGEUR DE CHIOMONTE DANS LA PHASE DE CHANTIER
PROGETTO ESECUTIVO - ETUDES D'EXECUTION
CUP C11J05000030001 - CIG 6823295927

OPERE D'ARTE
OPERE PROVVISORIALI- SCAVI PLINTI DI FONDAZIONE VIADOTTI - PILA UP7

Indice	Data / Data	Modifiche / Modifs	Elaborato da / Elaboré par	Verificato da / Contrôlé par	Autore per / Autorisé par
0	30/09/2017	Prima emissione Première diffusion	C.BELTRAMI ()	L.BARBERIS (MUSINET ENG.)	F.D'AMBRA (MUSINET ENG.)
A	02/03/2018	Approfondimento progettuale	A.BATTAGLIOTTI (MUSINET ENG.)	L.BARBERIS (MUSINET ENG.)	P.D'ALOSIO (MUSINET ENG.)
B	28/06/2018	Modifica stato progetto Modifications état du projet	P.LIESE (MUSINET ENG.)	P.D'ALOSIO (MUSINET ENG.)	L.BARBERIS (MUSINET ENG.)

C	0	4	C	C	1	6	1	6	N	V	0	2	W	4
Cap. Tecn.	Località													

E	C	A	O	C	1	0	2	5	B
Profilo	Profilo	Profilo	Profilo	Profilo	Profilo	Profilo	Profilo	Profilo	Profilo

INTEGRAZIONE PRESTAZIONI SPECIALISTICHE/ INTERGRATION SPECIALISTE	SCALA / ÉCHELLE 1:20 - 1:100
 Dot. Ing. PIERO D'ALOSIO Albo di Torino N° 5193 S	

IL PROGETTISTA/LE DESIGNER Dot. Arch. CONRADO GIOVANNETTI Albo di Torino N° 2736	L'APPALTATORE/L'ENTREPRENEUR	IL DIRETTORE DEI LAVORI/LE MAÎTRE D'ŒUVRE
---	------------------------------	---

