



MURO 1


Pianta Carpenteria
Scala 1:50

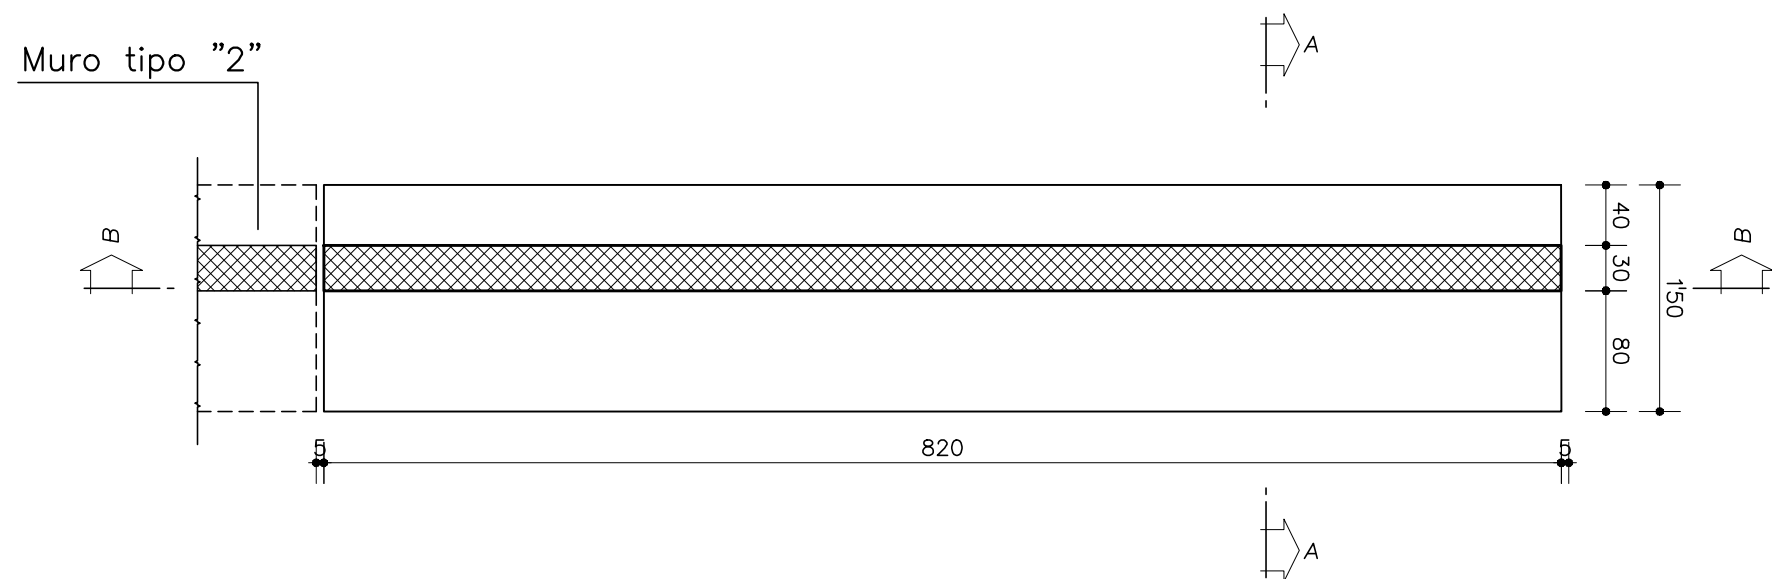


Pianta Armatura
Scala 1:50

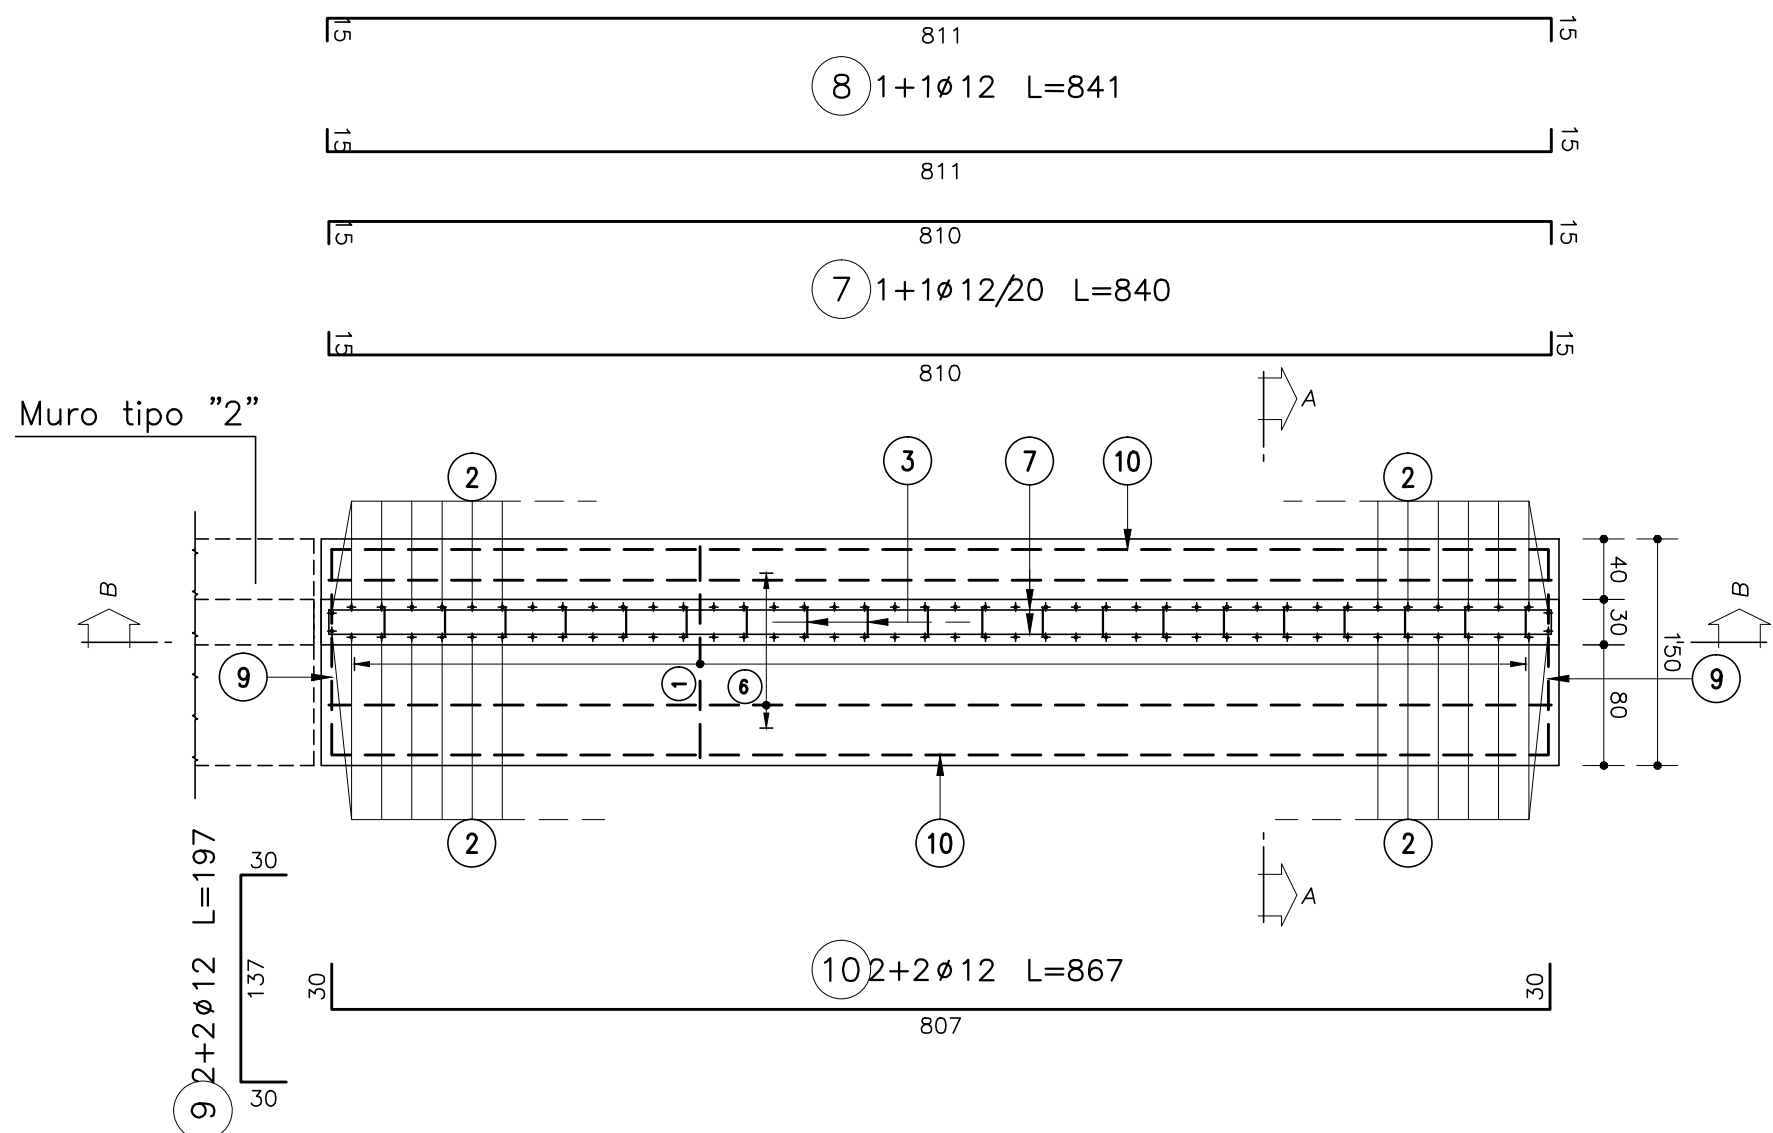


Sezione A-A - Carpenteria
Scala 1:20

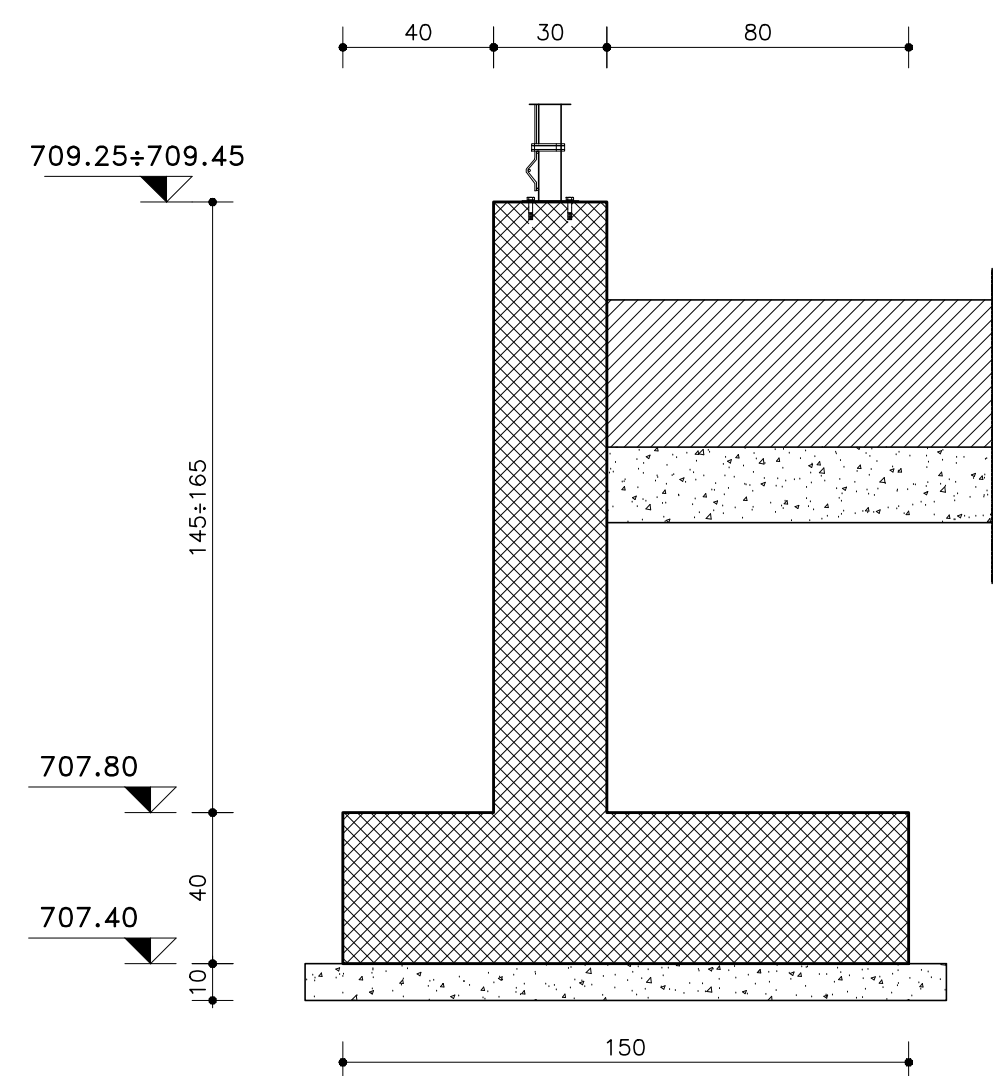


Sezione A-A - Armatura
Scala 1:20

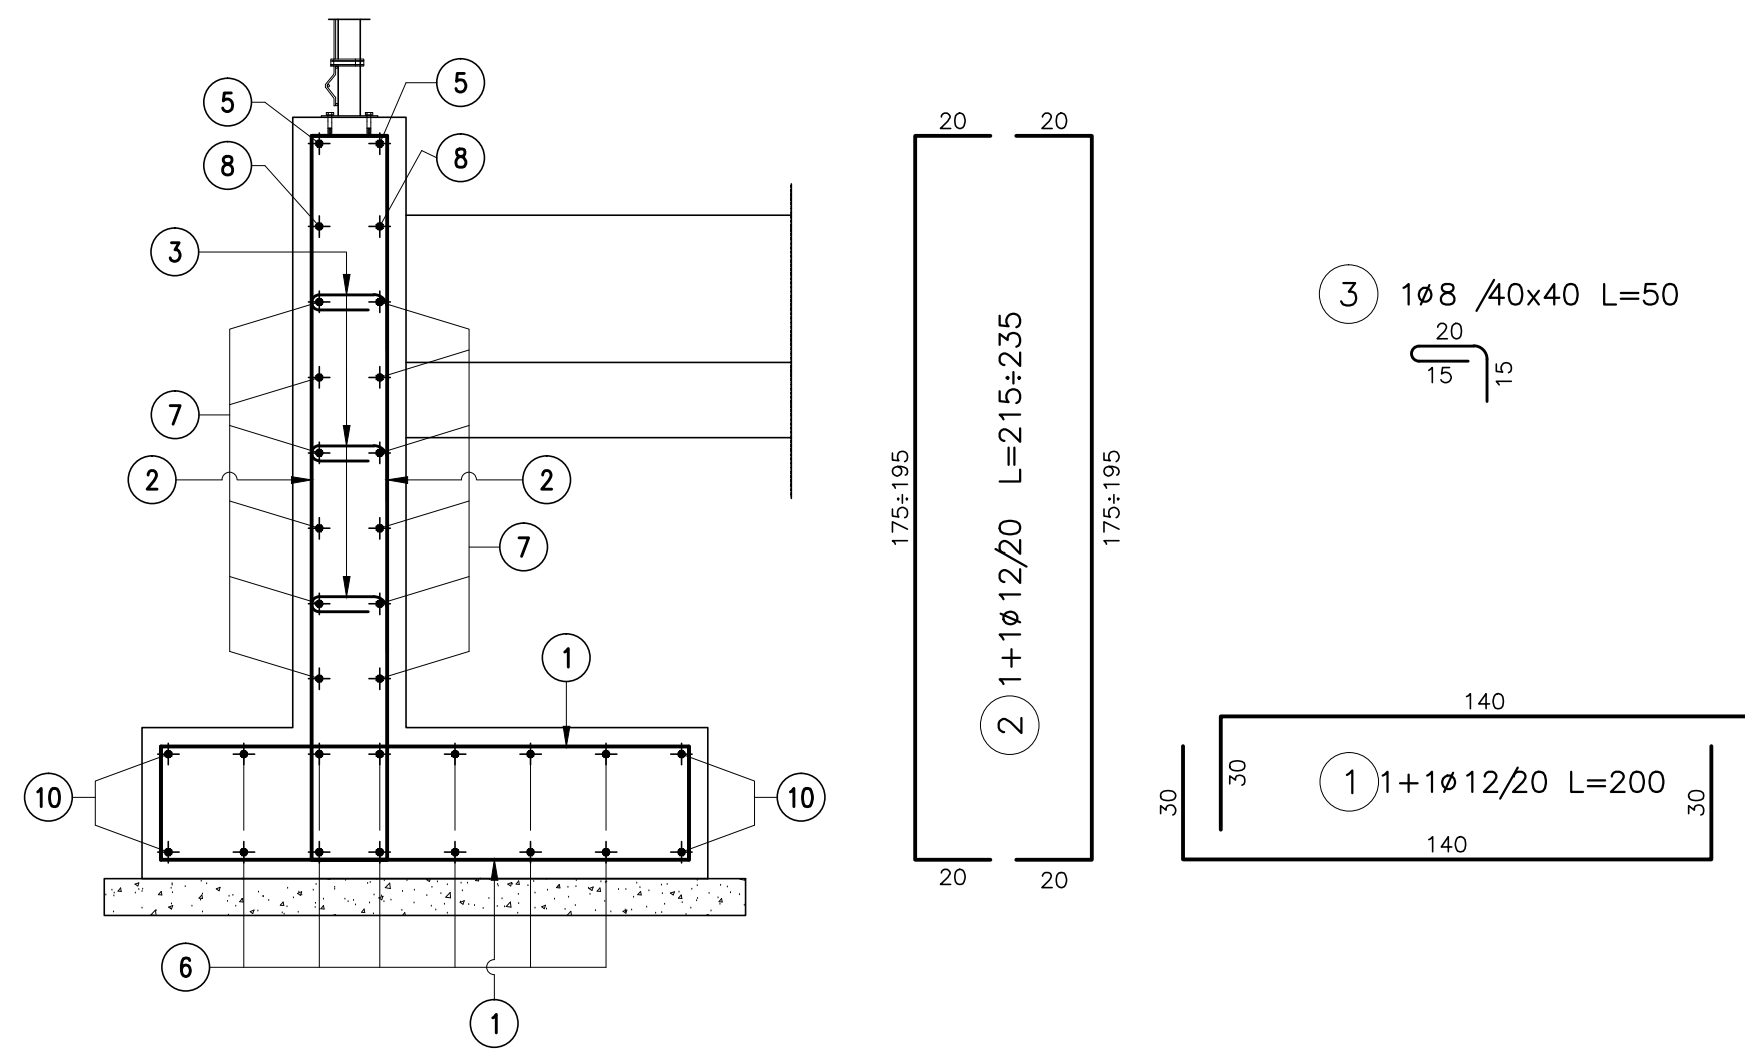

Sezione B-B - Carpenteria
Scala 1:50

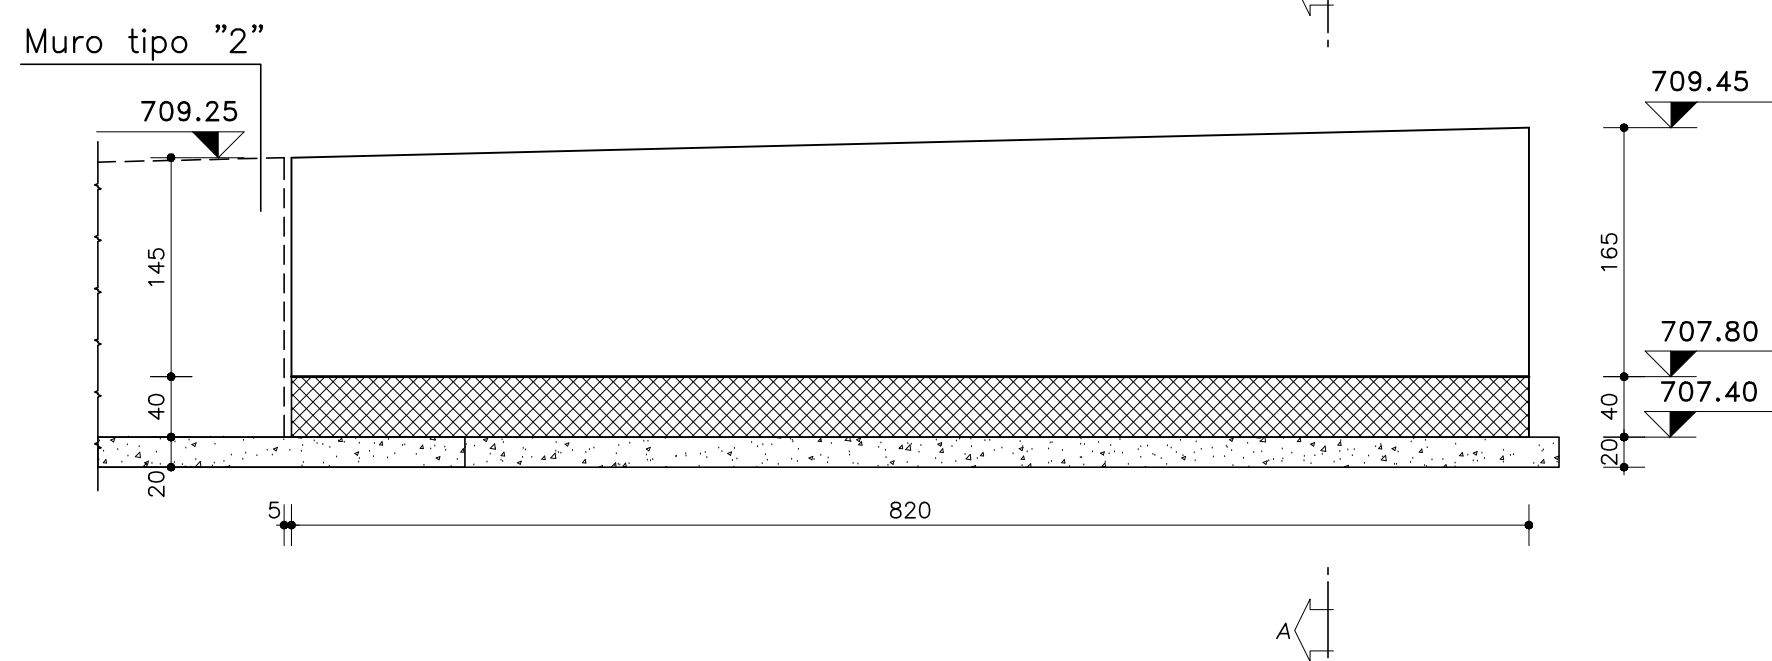


Sezione B-B - Armatura
Scala 1:50

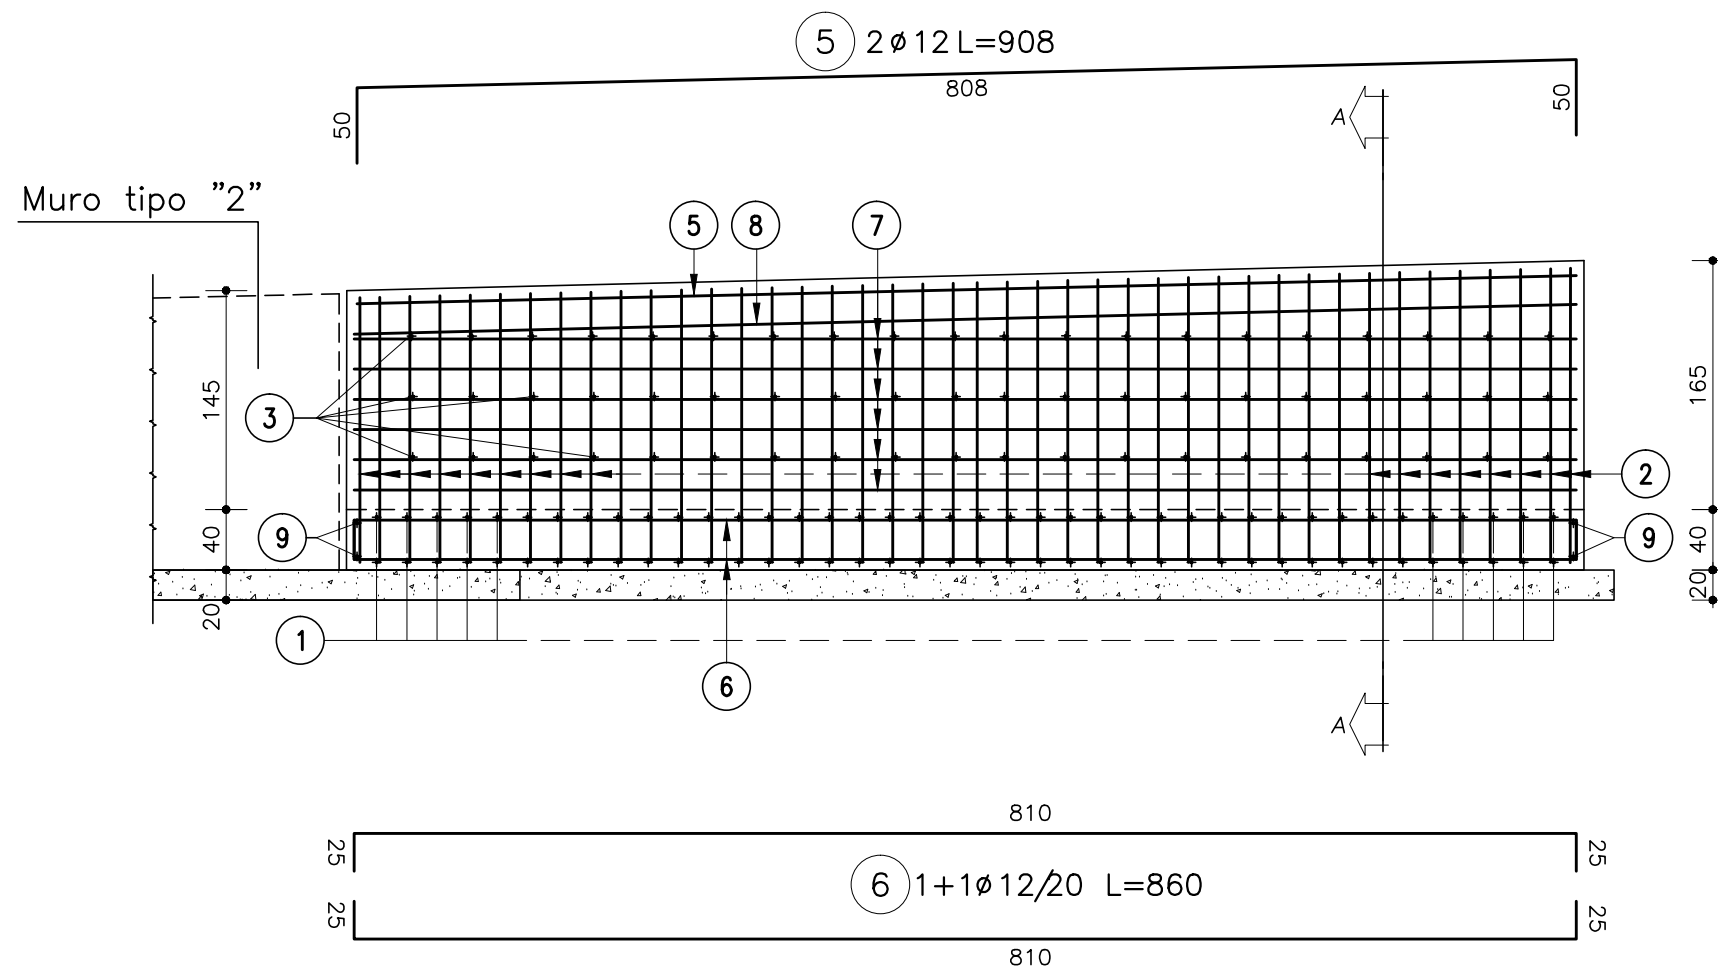


MURO 2


Pianta Carpenteria
Scala 1:50

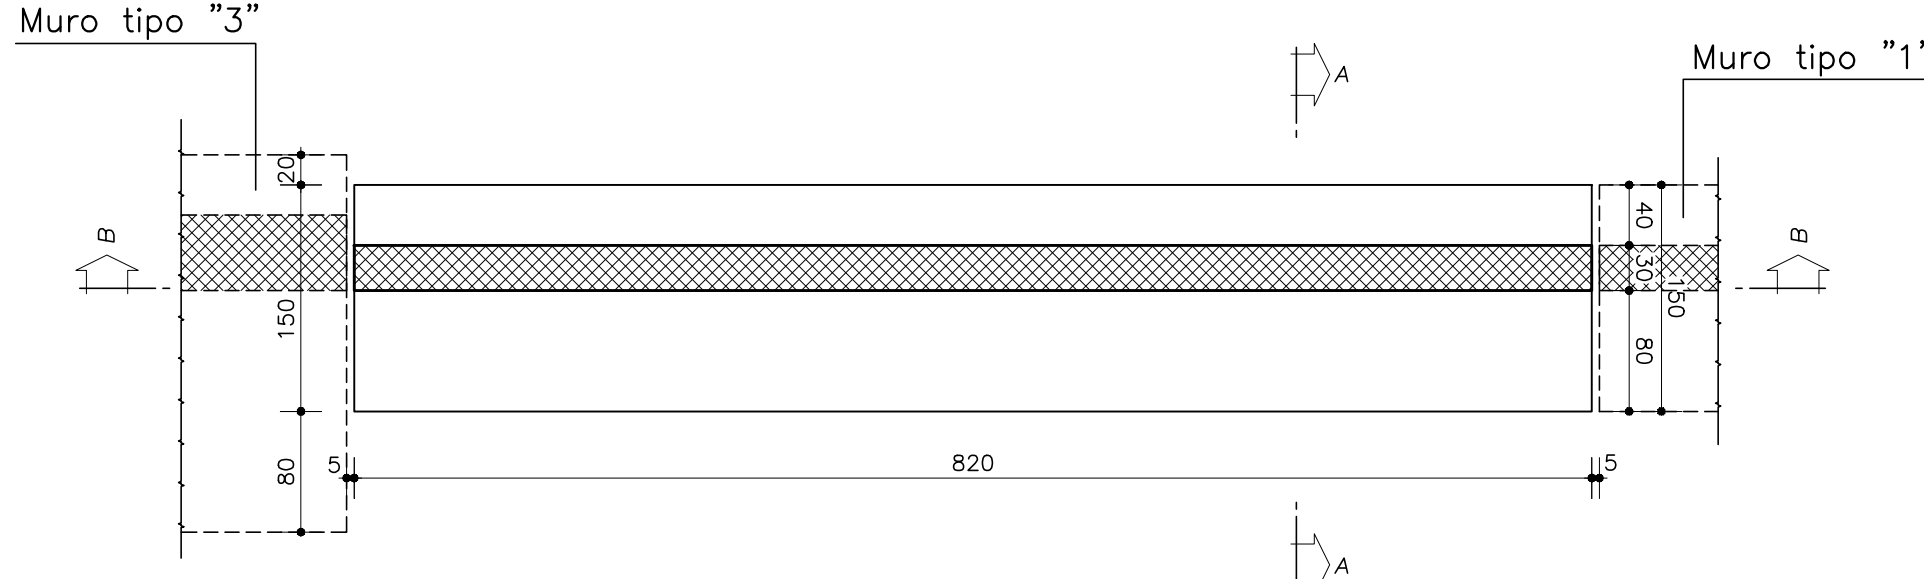


Pianta Armatura
Scala 1:50

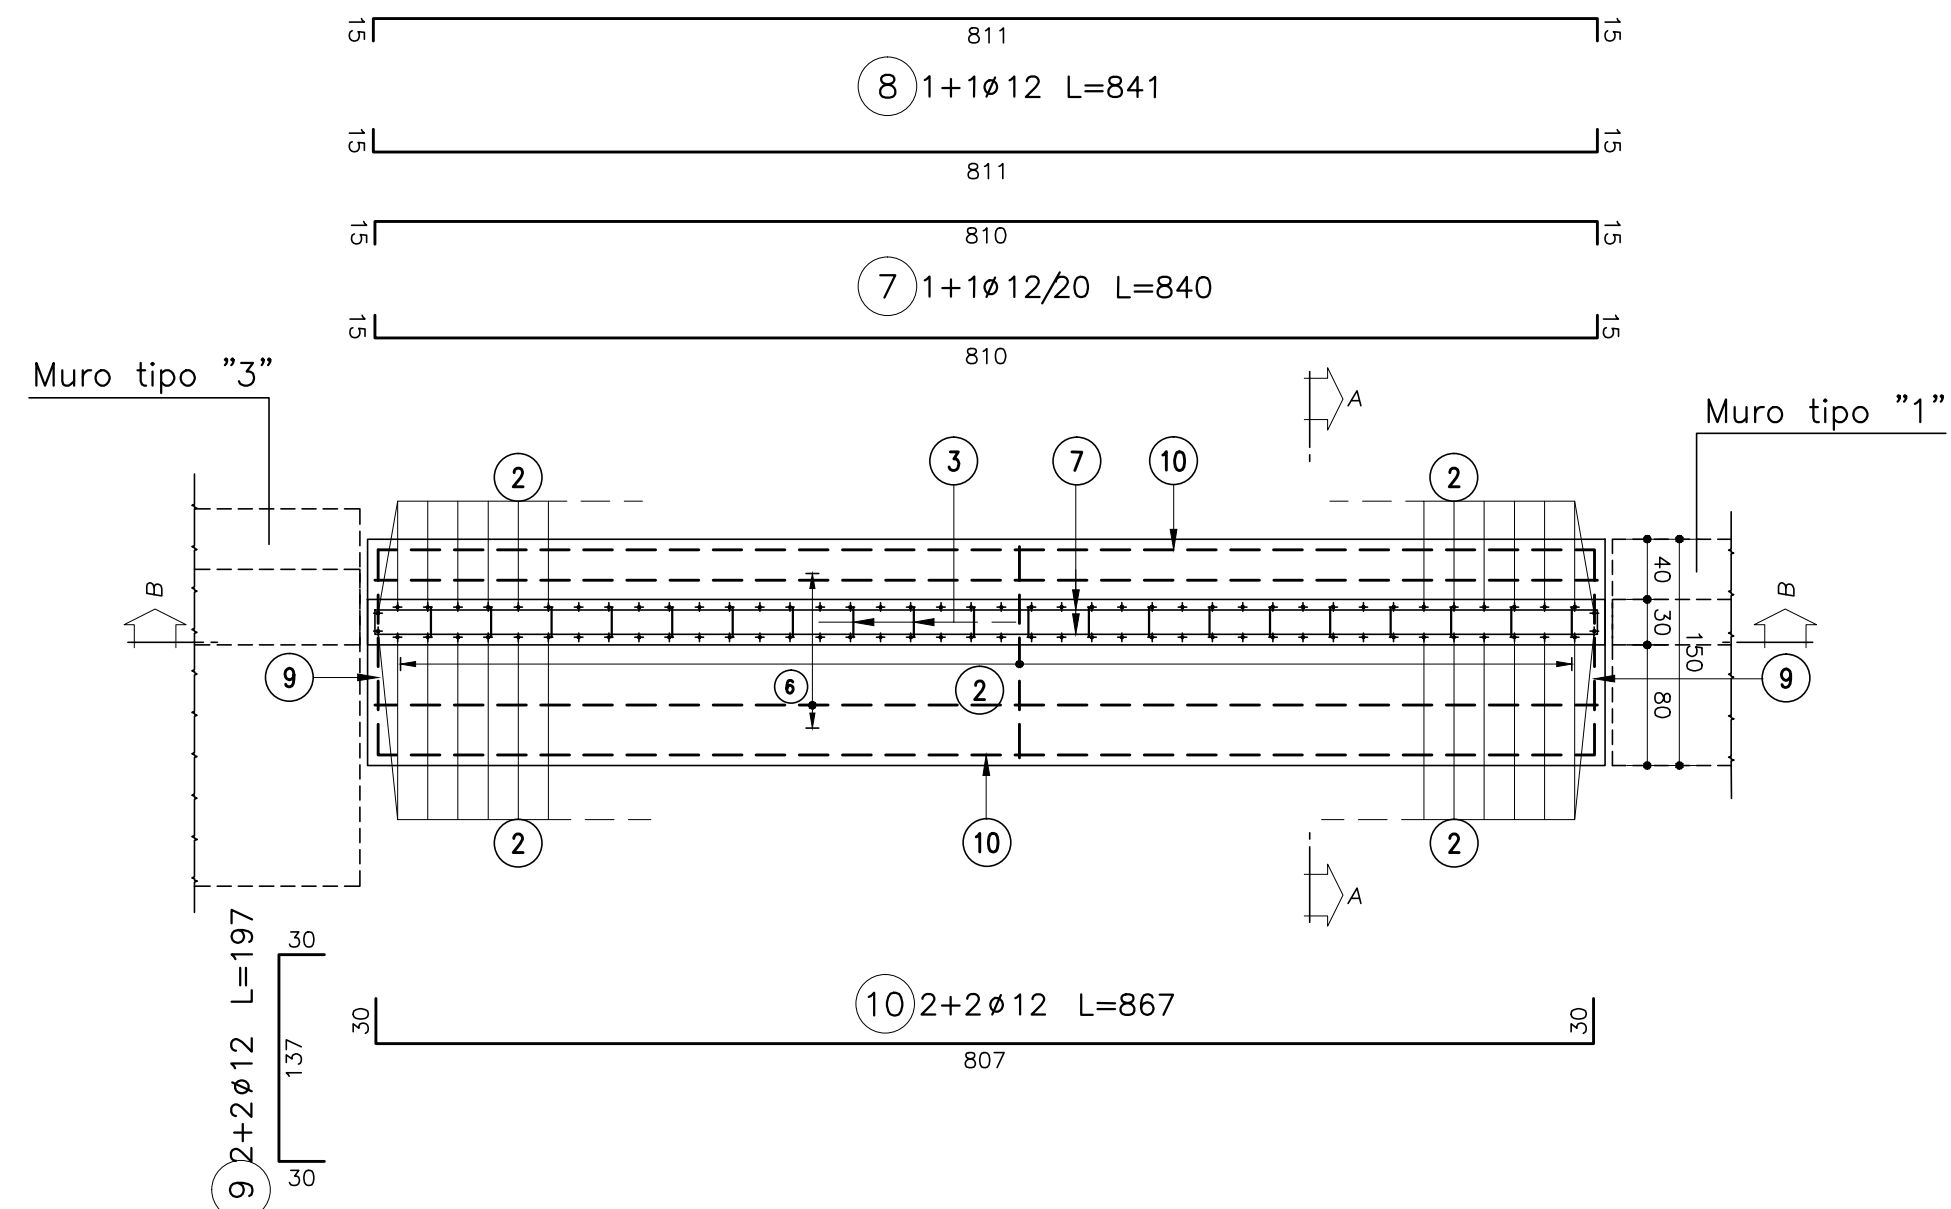


Sezione A-A - Carpenteria
Scala 1:20

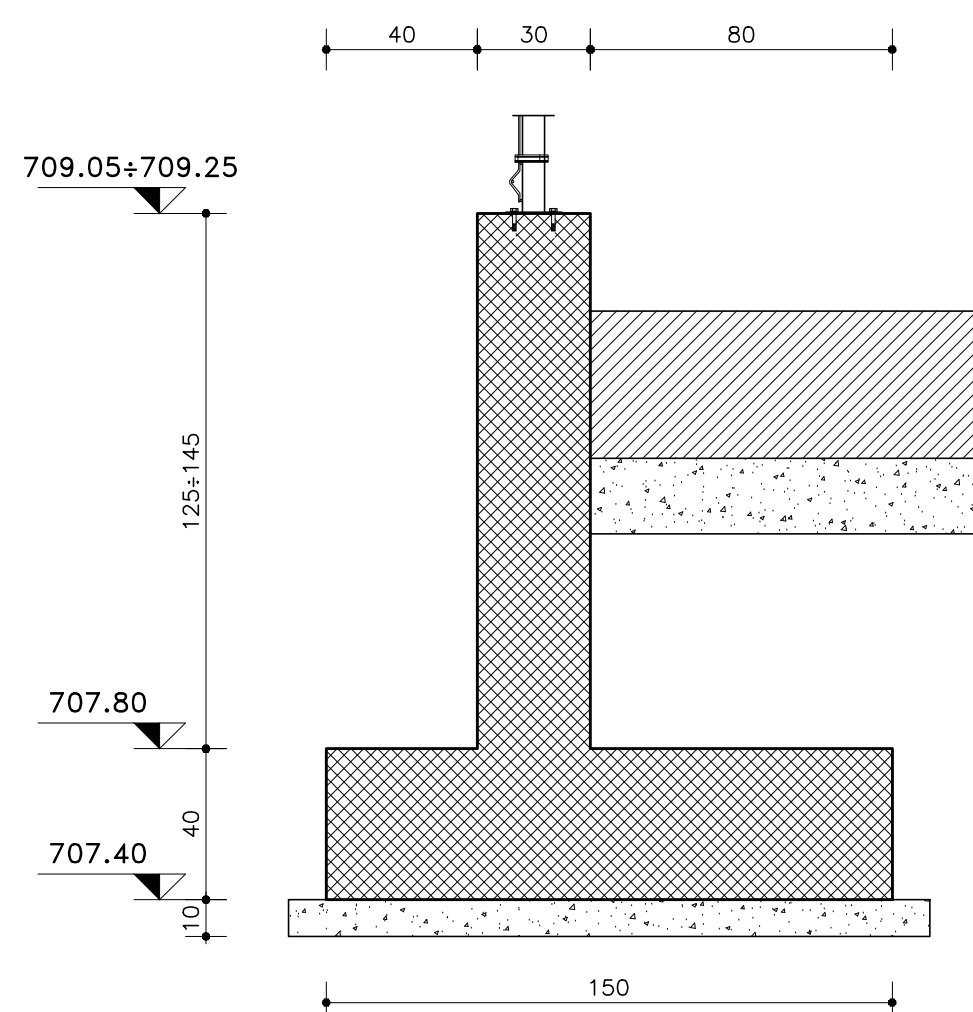


Sezione A-A - Armatura
Scala 1:20

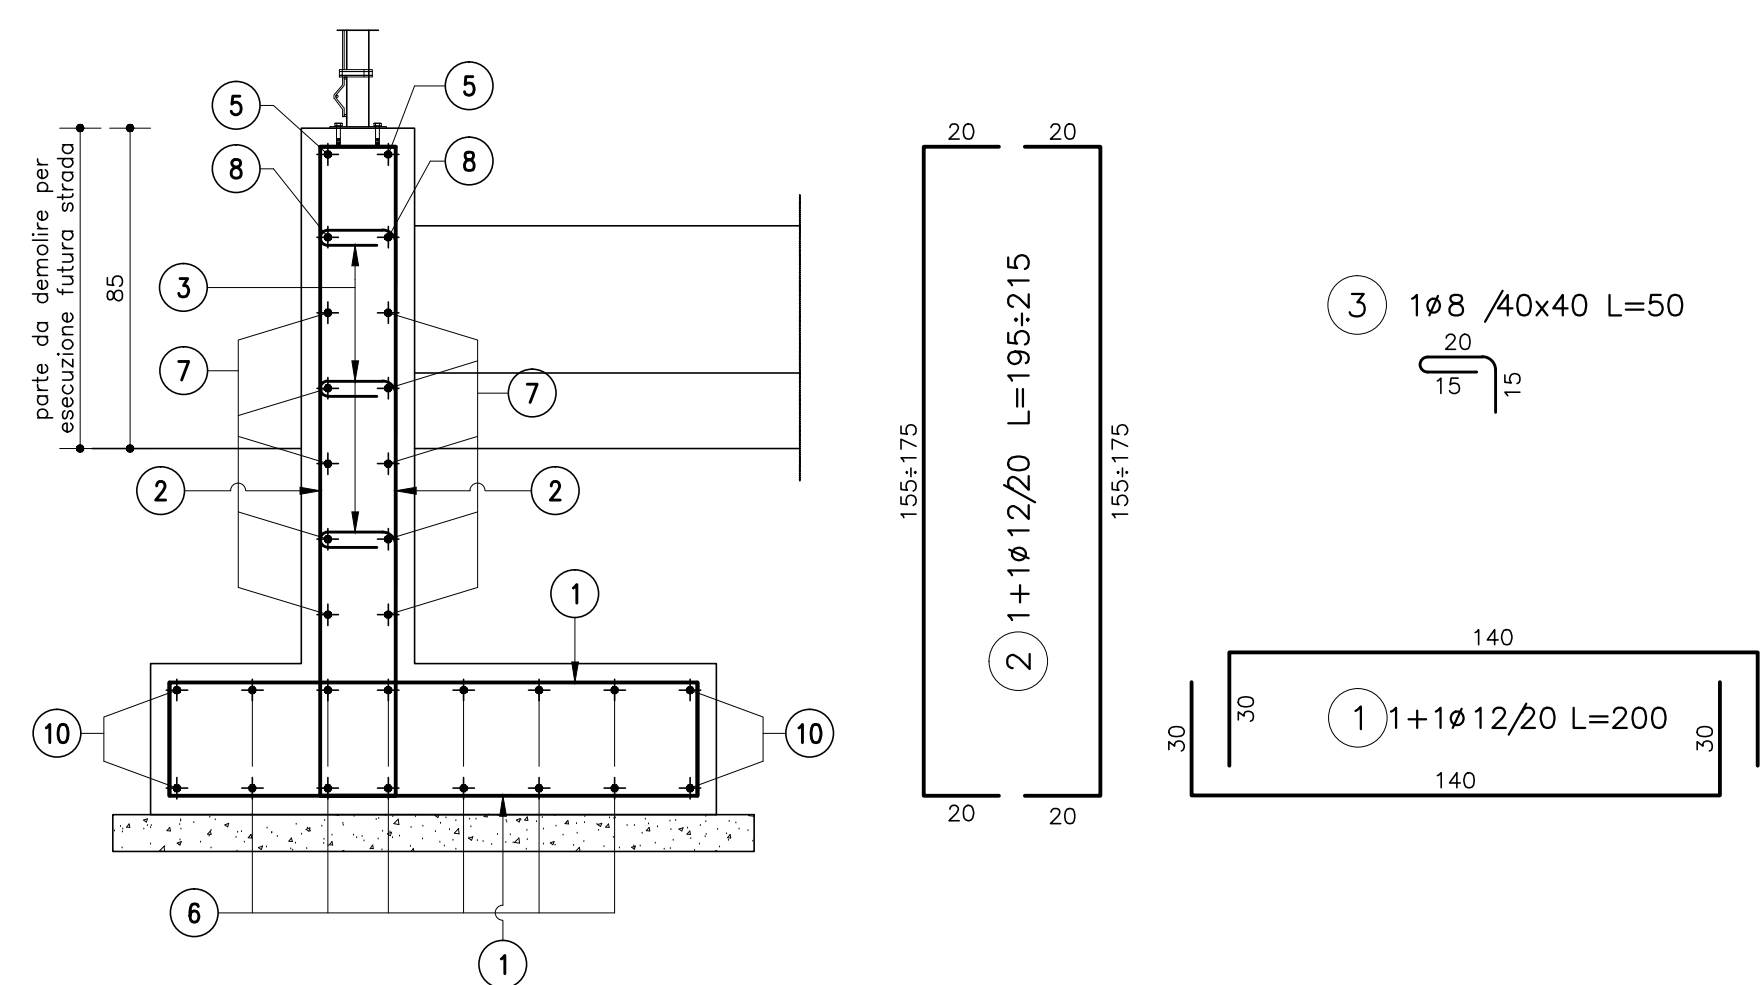

Sezione B-B - Carpenteria
Scala 1:50


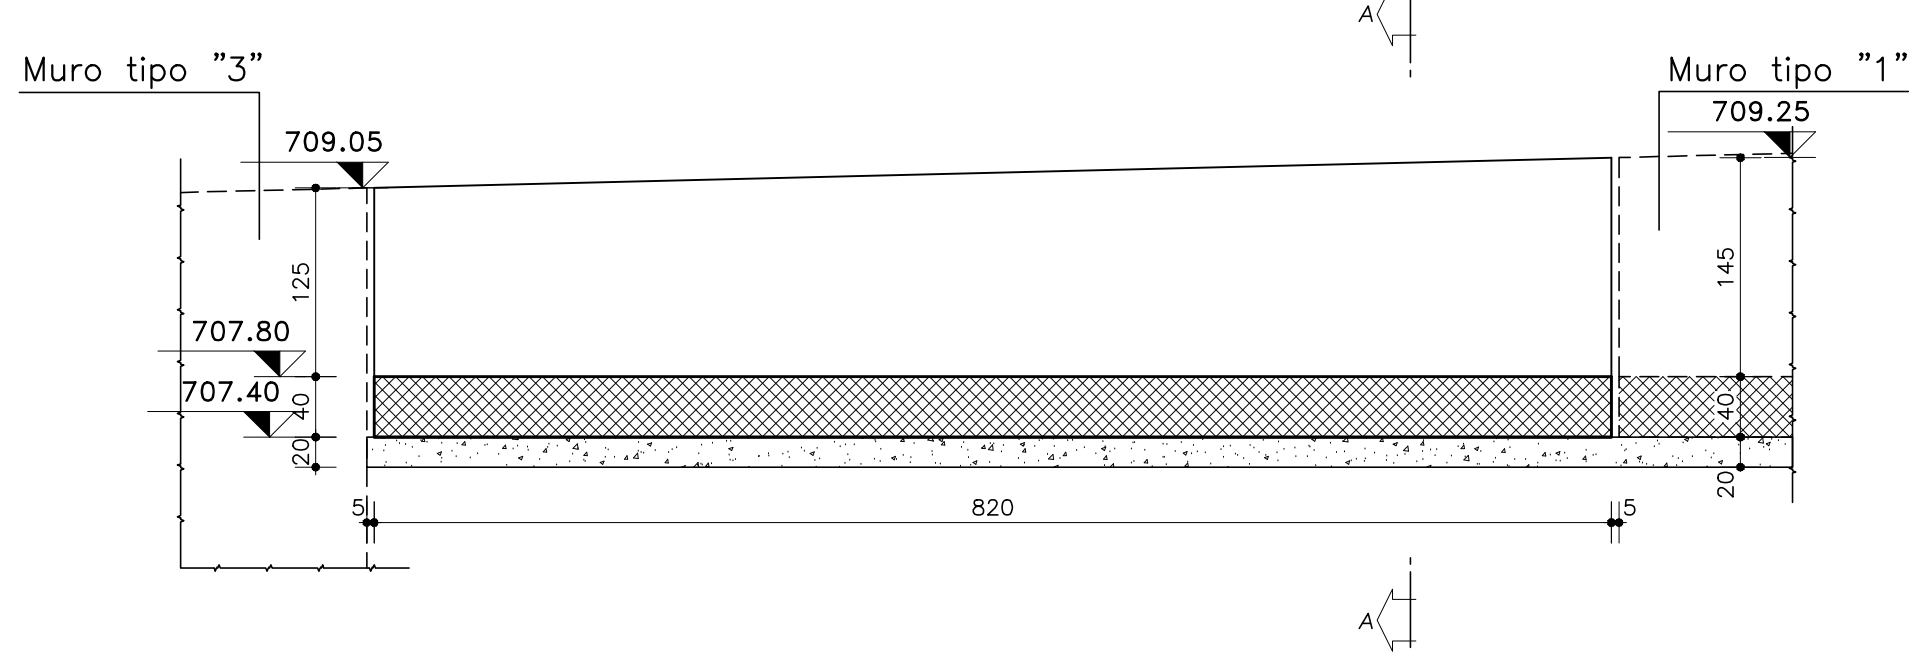


Sezione B-B - Armatura
Scala 1:50

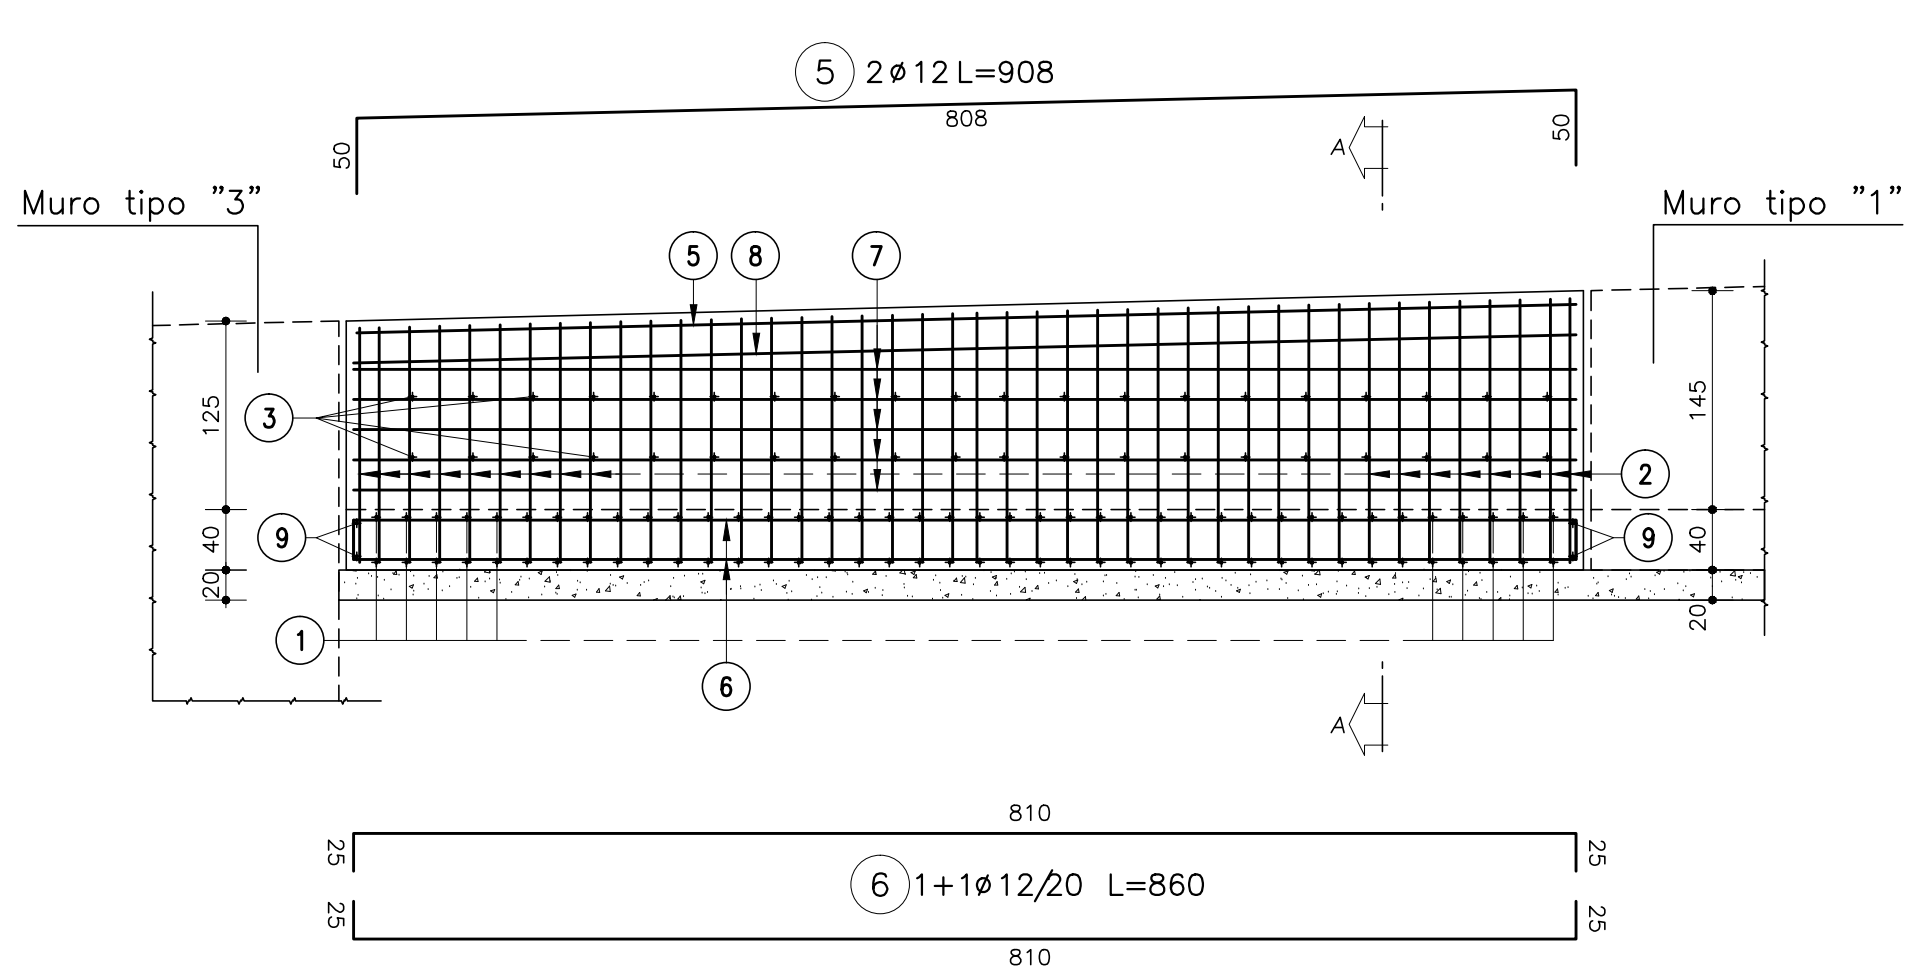

NOTA :
Per inquadramento muri fare riferimento a Tav. 104CC16166NV02W7EDS0C1006

KEY-PLAN

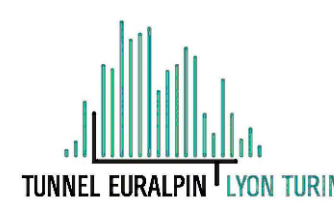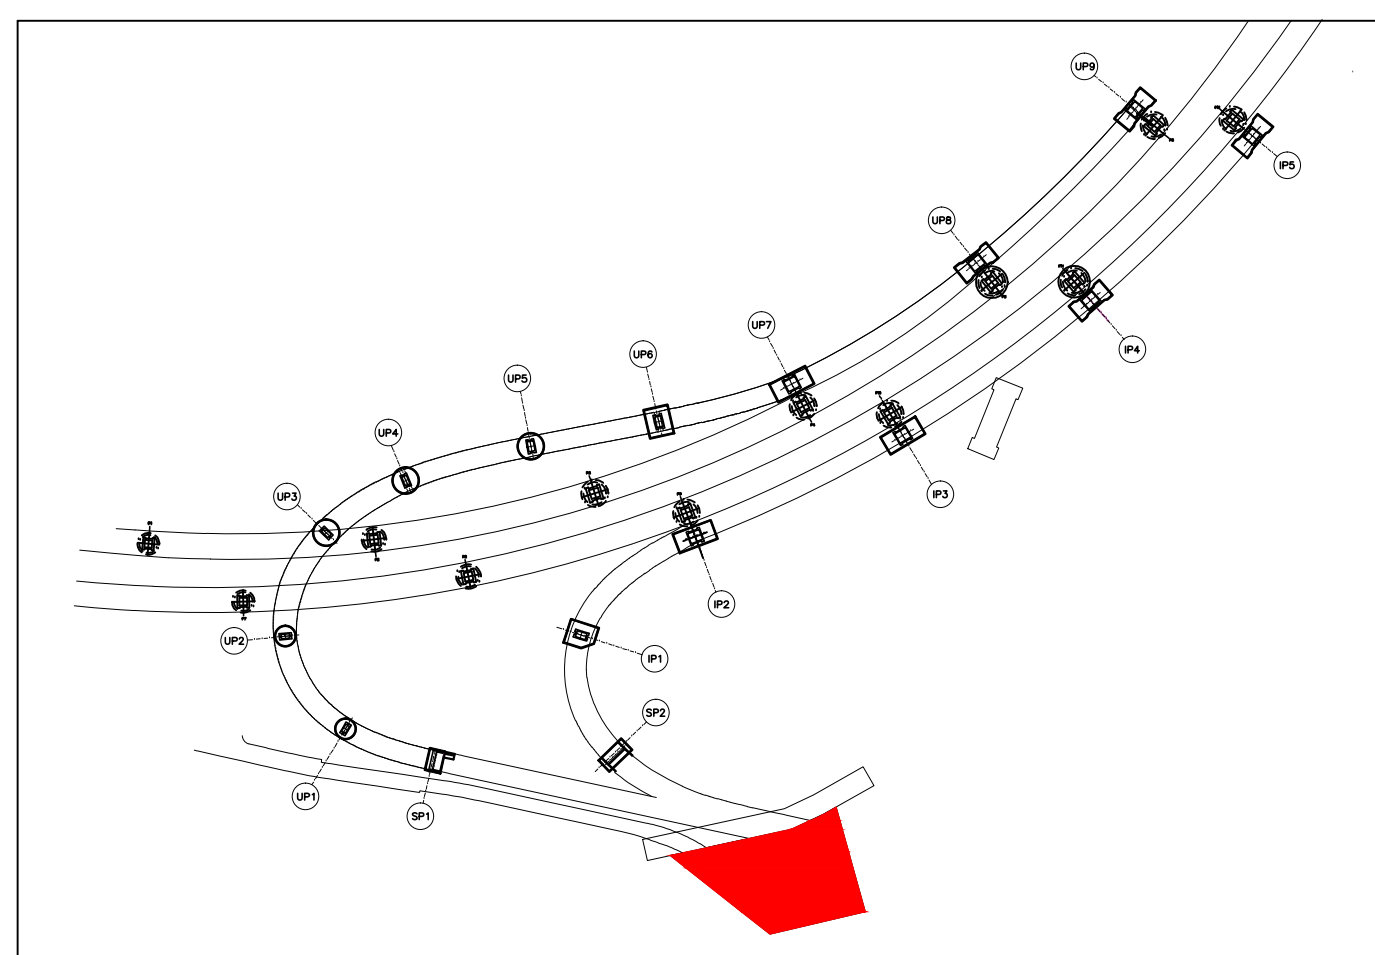


NUOVA LINEA TORINO LIONE - NOUVELLE LIGNE LYON TURIN
PARTE COMUNE ITALO-FRANCESE - PARTIE COMMUNE FRANCO-ITALIENNE
SEZIONE TRANSFRONTALIERA PARTE IN TERRITORIO ITALIANO
SECTION TRANSFRONTALIERE PARTIE EN TERRITOIRE ITALIEN
LOTTO COSTRUTTIVO 1/LOT DE CONSTRUCTION 1
CANTIERE OPERATIVO 04C/CHANTIER DE CONSTRUCTION 04C
SVINCOLO DI CHIOMONTE IN FASE DI CANTIERE
ECHANGEUR DE CHIOMONTE DANS LA PHASE DE CHANTIER
PROGETTO ESECUTIVO - ETUDES D'EXECUTION
CUP C11J05000030001 - CIG 6823295927

OPERE D'ARTE
OPERE D'ARTE MINORI
MURI DI PIAZZALE - CARPENTERIA ED ARMATURA (TAV.1)

Indice	Data / Data	Modificazioni / Modifications	Elaborato per / Elaborated by	Verificato per / Verified by	Autore per / Authored by
0	30/04/2017	Prima emissione Primo disegno	C. BELTRAMI (I)	L. BARBERIS (INGENIER ENCS)	F. D'AMBERA (INGENIER ENCS)
A	30/09/2017	Revisione a seguito commento TECT Revisione delle note contenute nel TECT	C. BELTRAMI (I)	L. BARBERIS (INGENIER ENCS)	F. D'AMBERA (INGENIER ENCS)
B	29/09/2018	Modifica B66 proprio Modificazioni A	P. LESCE (INGENIER ENCS)	P. CALABRO (INGENIER ENCS)	L. BARBERIS (INGENIER ENCS)

C 0 4 C C 1 6 1 6 6 N V 0 2 W 7 E C A O C 1 0 0 7 B

INTERVENZIONI PREVISIONALI SPECIALISTICHE INTERVENZIONI SPECIALISTES	SCALA / ECHELLE 1:50 - 1:20
IL PROGETTISTA DESIGNER Dott. Ing. Paolo CALABRO N° 5145 S	L'APPALTATORE ENTREPRENEUR
IL DIRETTORE DEI LAVORI DEL DISEGNO	

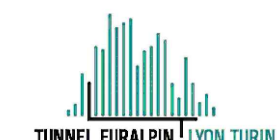

TUTTO IL DIRITTO DI AUTORE E DI TUTTA LA PROPRIETA' INTELLETTUALE E' RISERVATA A SIT4F S.p.A. E AL SUO GRUPPO. E' VIETATA LA RIPRODUZIONE, L'USO O LA TRASMISSIONE IN QUALSIASI FORMA E CON QUALSIASI MEZZO, ELETTRICO O MECCANICO, INCLUSE LE COPIE E LE RISTRUTTURE. 