





PIANTA PARAMENTO (QUOTA 712.30m) – ARMATURE TRATTO A
scala 1:20

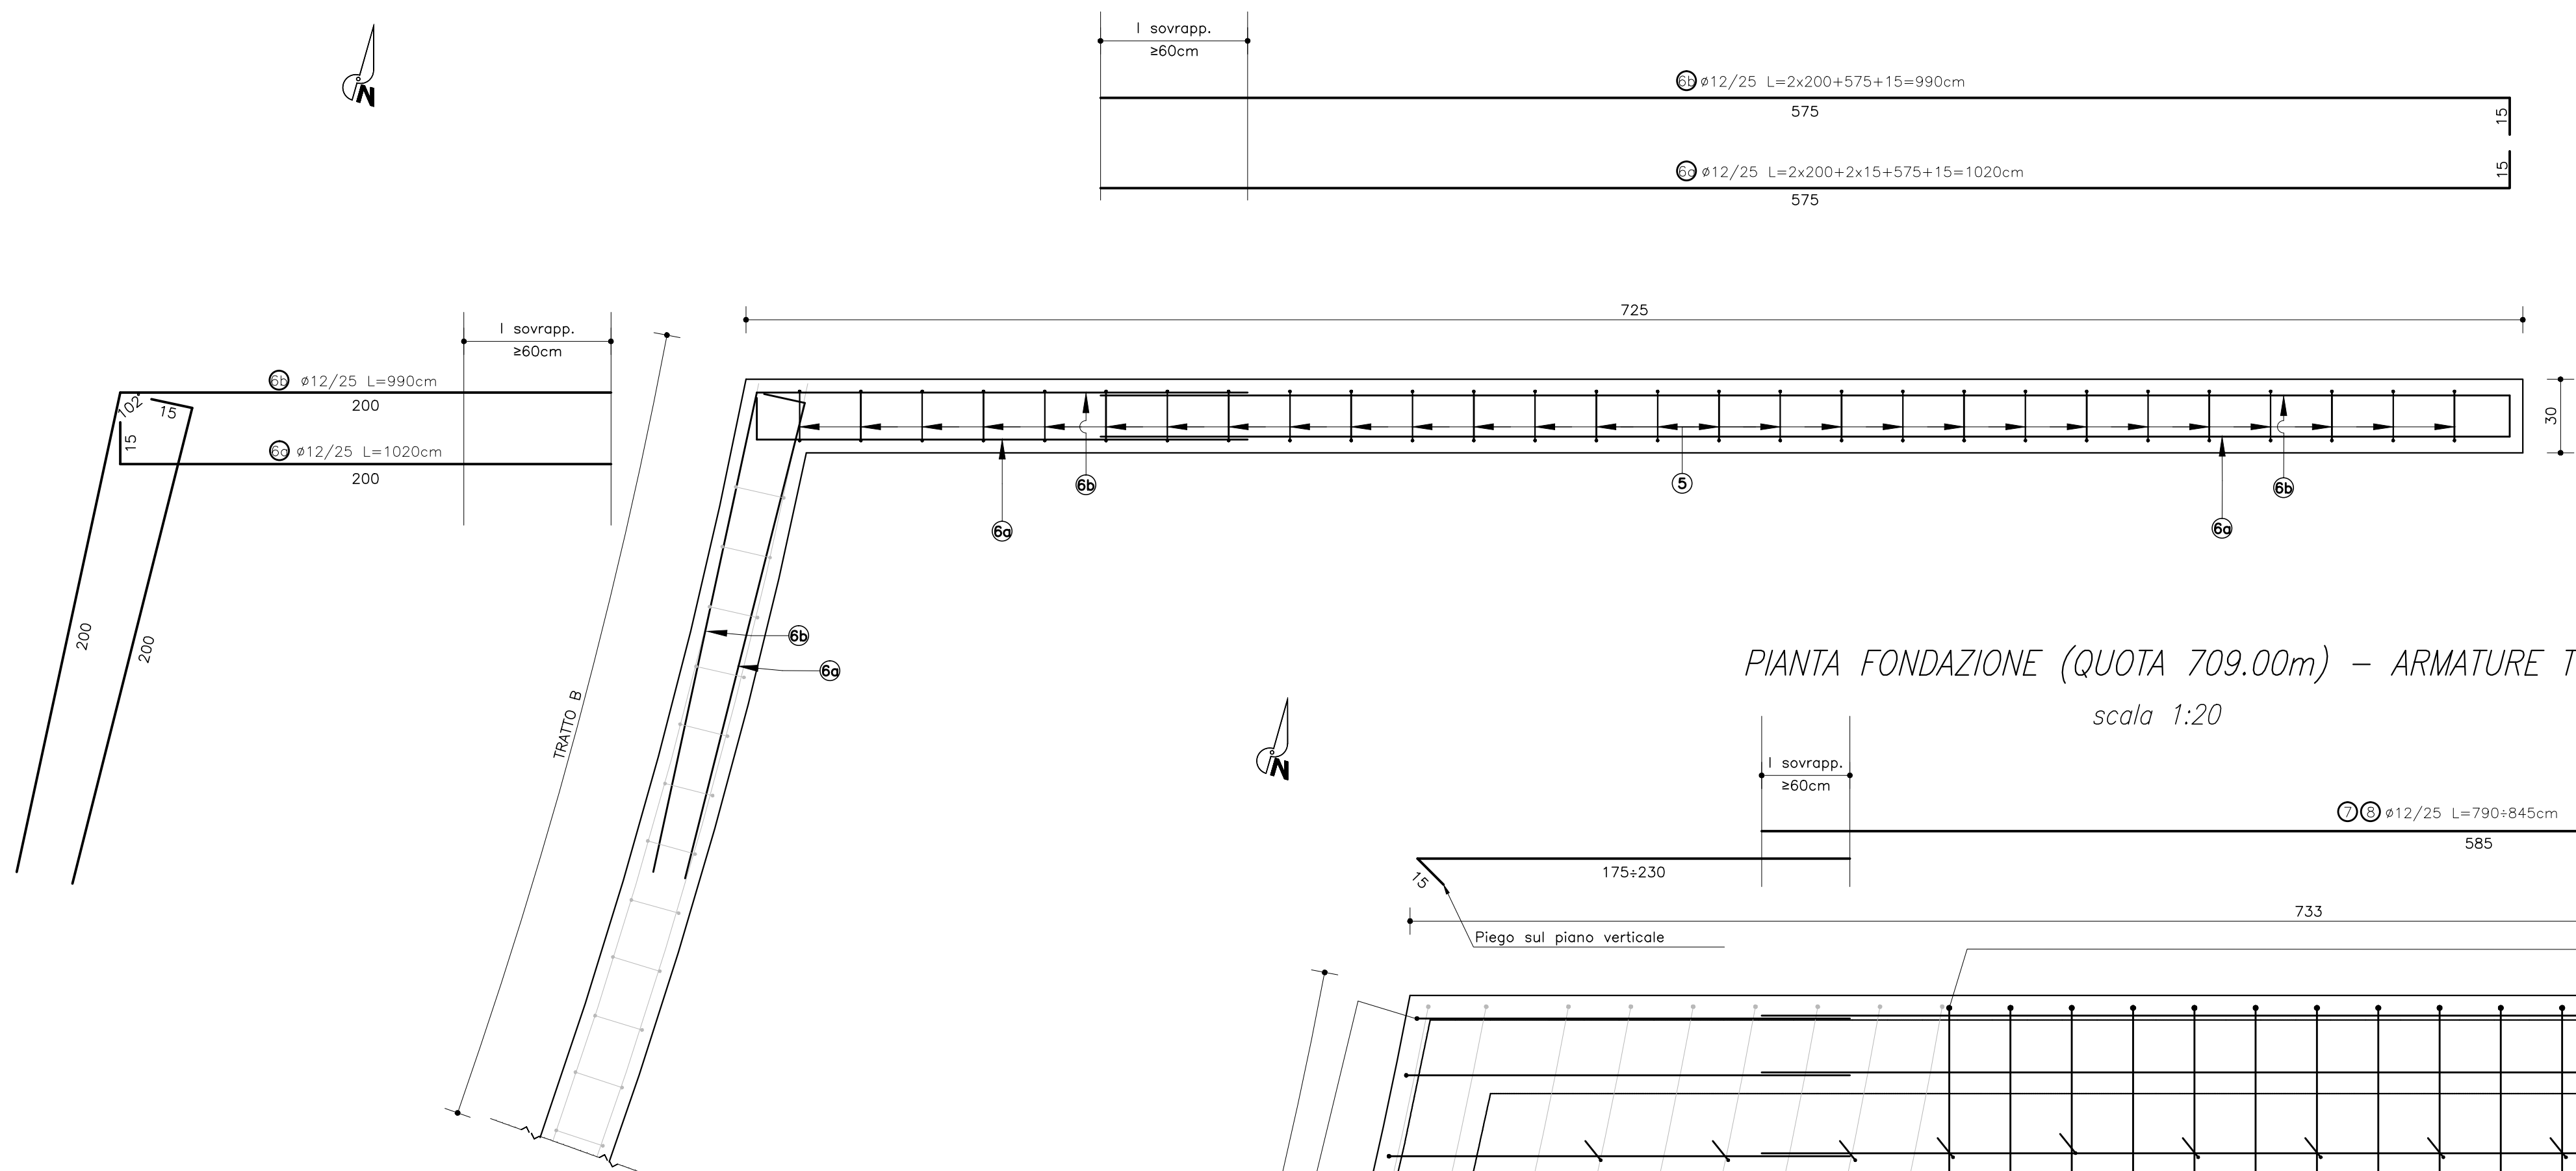

PIANTA FONDAZIONE (QUOTA 709.00m) – ARMATURE TRATTO A
scala 1:20

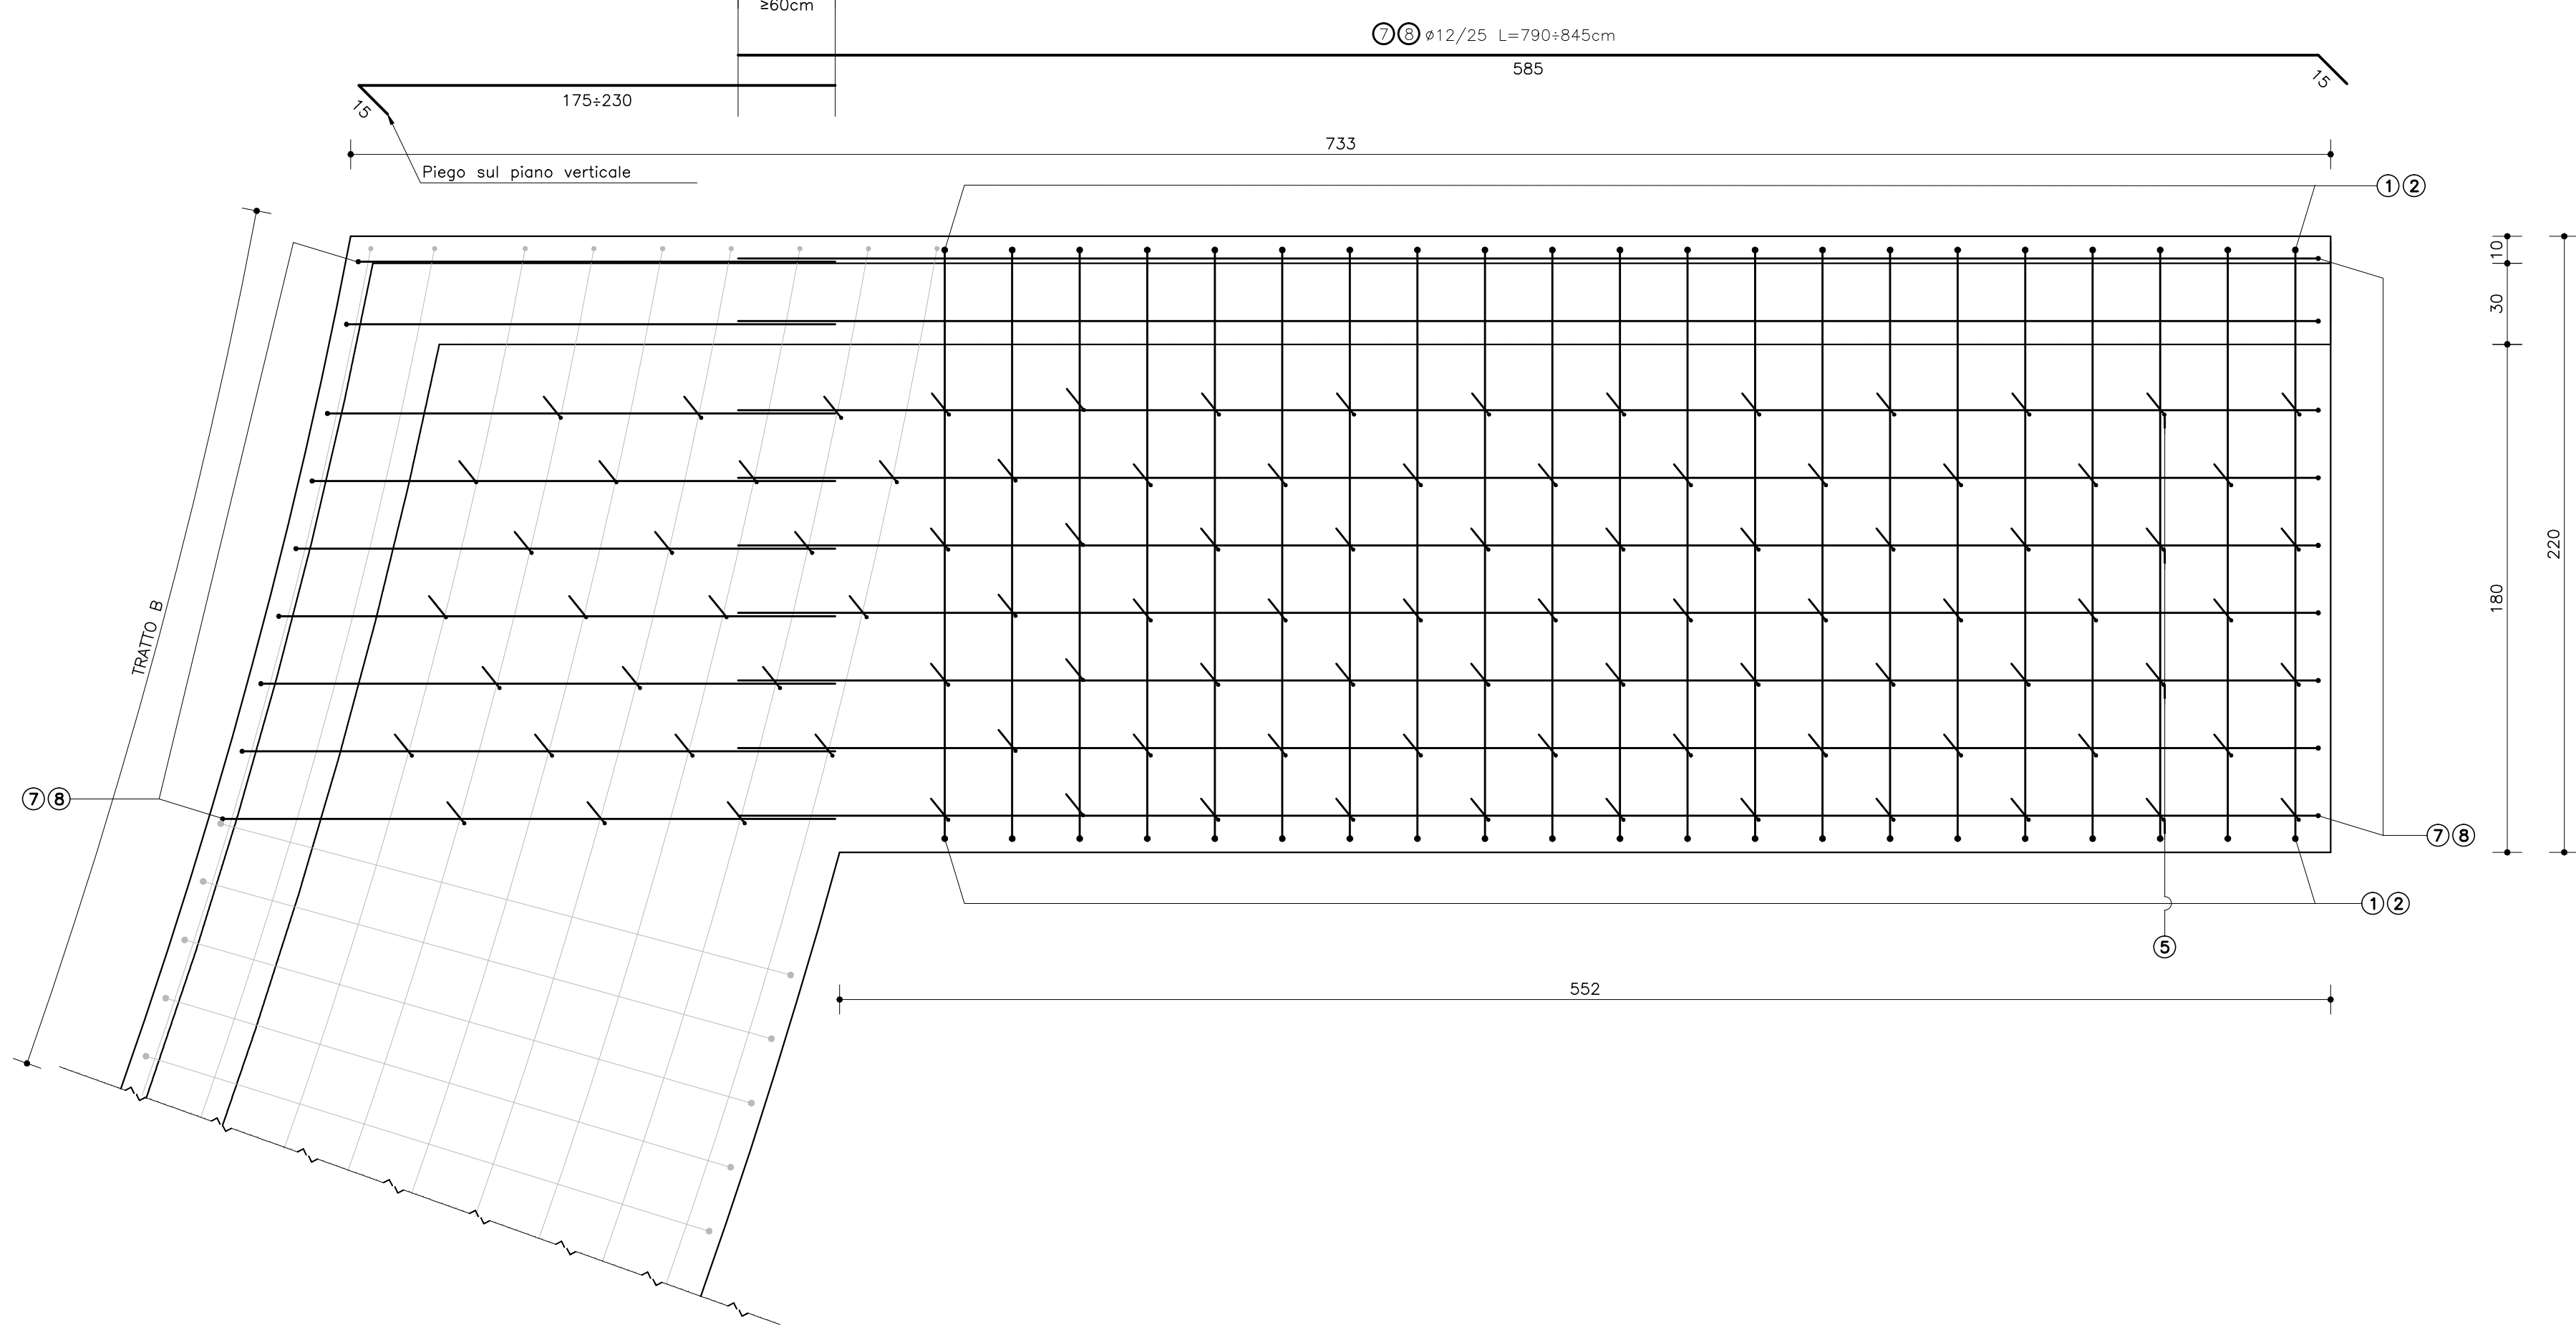


SEZIONE TRASVERSALE
CARPENTERIA TRATTO A, B e C
scala 1:50

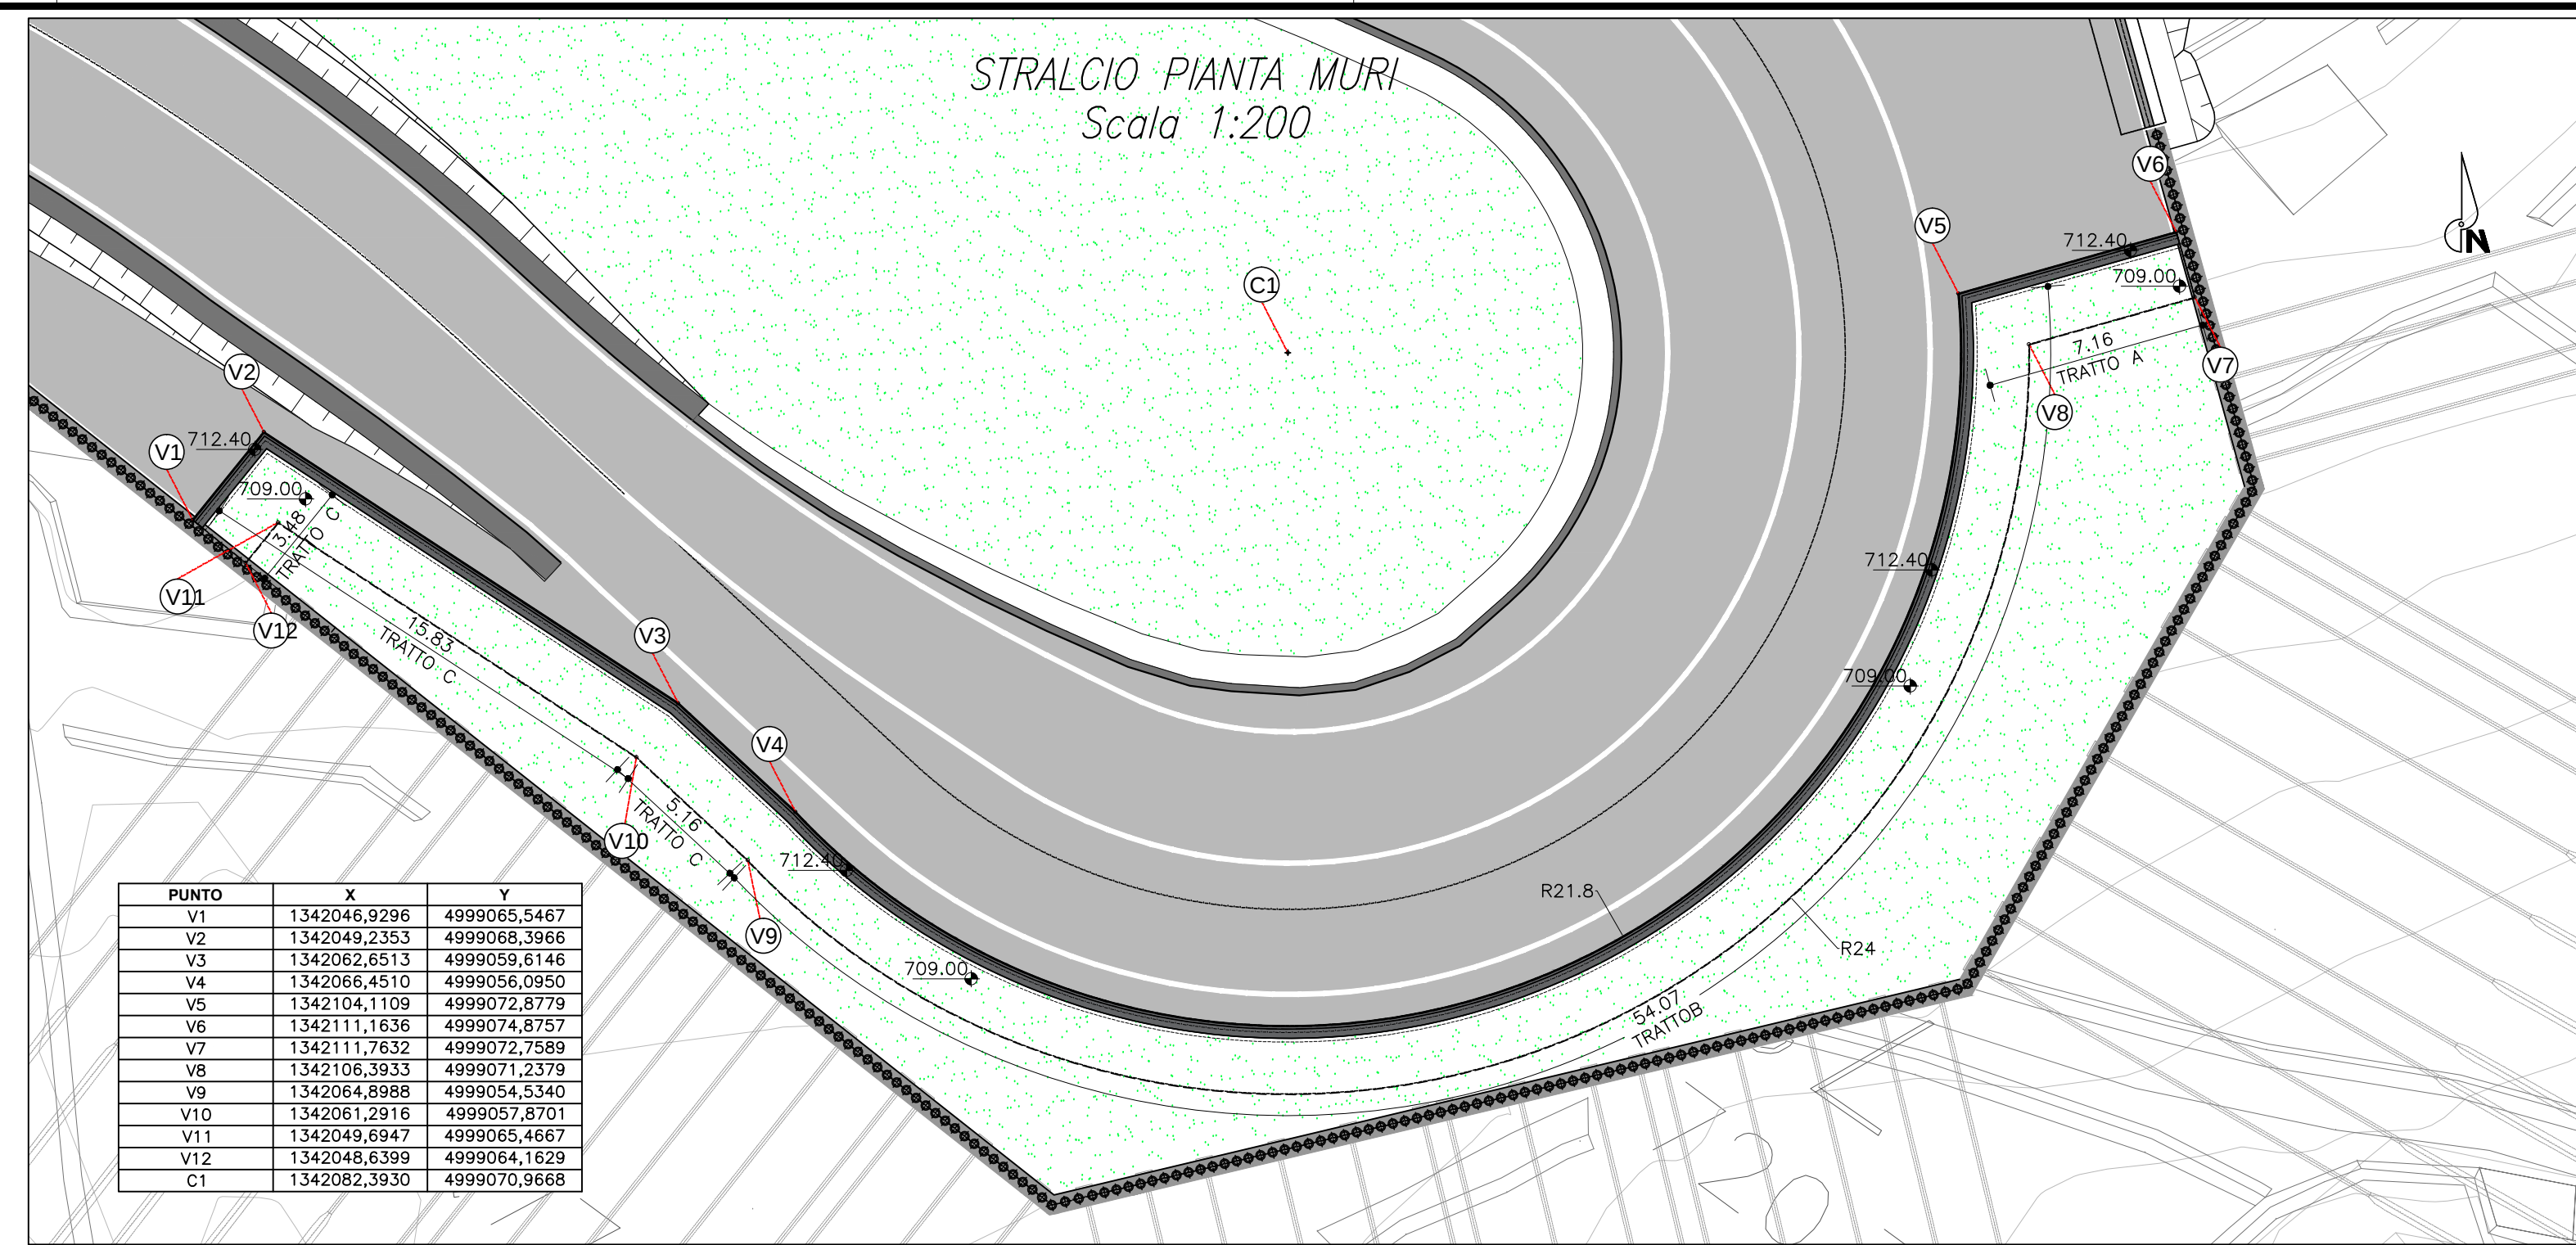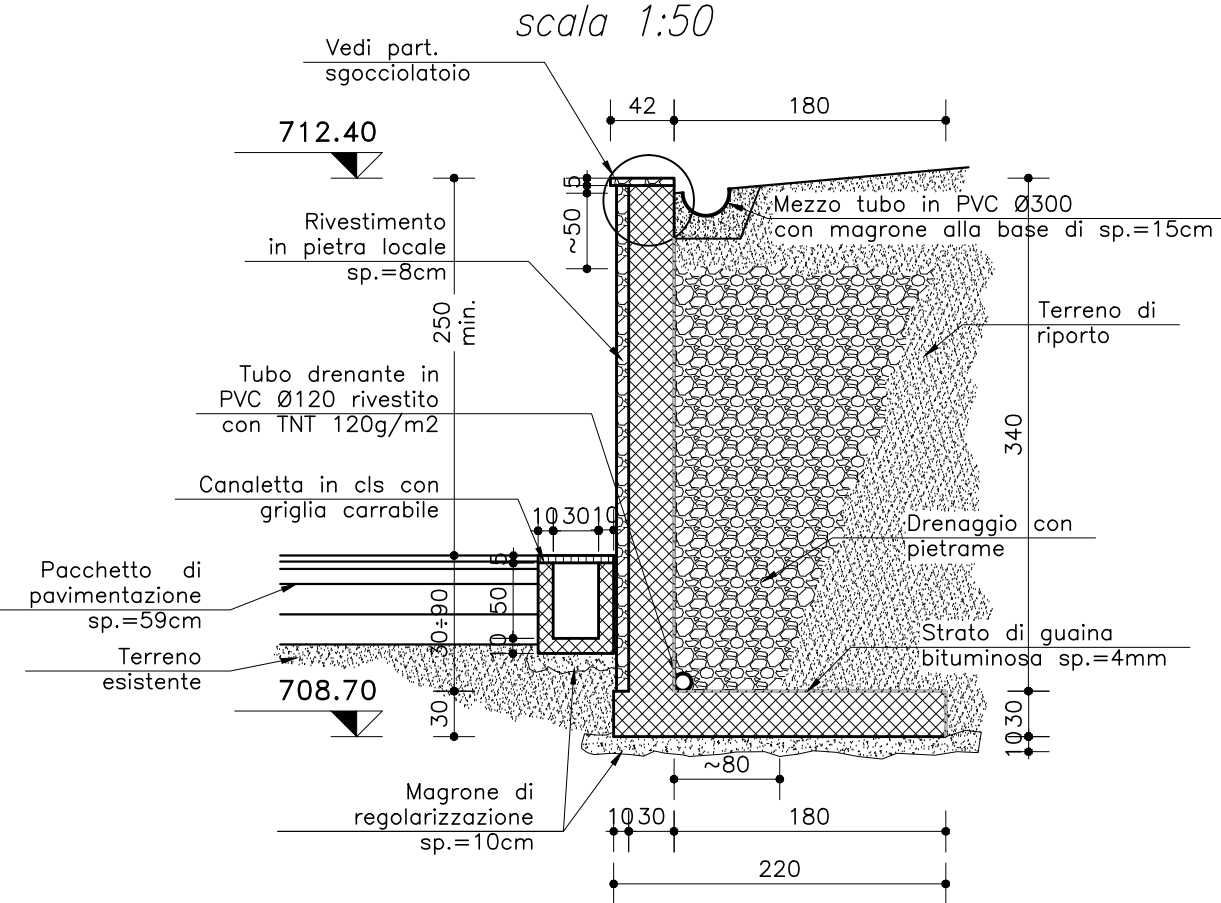

PUNTO	X	Y
V1	1342046.9296	4999065.5467
V2	1342049.2353	4999068.3968
V3	1342052.6513	4999058.6148
V4	1342056.4510	4999056.0950
V5	1342104.1109	4999072.8779
V6	1342111.1638	4999074.8757
V7	1342111.7632	4999072.7989
V8	1342106.3833	4999071.2379
V9	1342064.8988	4999054.5340
V10	1342061.2816	4999057.8701
V11	1342049.8947	4999065.4467
V12	1342048.6399	4999064.1820
C1	1342082.3930	4999070.9668

PARATICOLARE SGOCCIOLATIO
scala 1:5

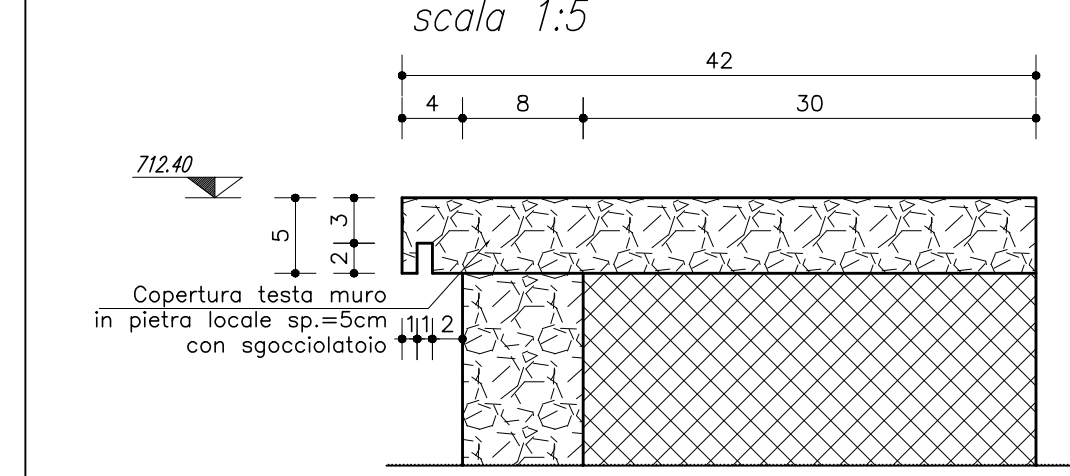


CARATTERISTICHE DEI MATERIALI (UNI EN 206-1 – UNI 11104)

– GETTO MAGNONE DI REGOLARIZZAZIONE SOTTOFONDAZIONE	tipo/caratteristiche calcestruzzo ordinario C12/15 X0
– GETTO FONDAZIONI IN C.A.	tipo/caratteristiche calcestruzzo ordinario C32/40 XC4–XF2 30 mm 0.55 300 kg/mc S4
– ACCIAIO PER BARRE DI ARMATURA	tipo/caratteristiche limite di snervamento limite di rottura copriferro nominale B450C fy>450 N/mm2 ft>540 N/mm2 Cnom=Cmin+ΔCdev=30+10=40mm
– PIEGATURE E QUOTE FERRI (NTC 2008)	a=risultato ortogonale al disegno


FERRI SECONDARI O STAFFE:	Ø	Ø8	Ø10	Ø12	Ø14	Ø16	Ø18	Ø20	Ø22	Ø24	Ø26	Ø28	Ø30
D=	32	40	60	70	80	144	160	176	192	260	280	300	

FERRI PRINCIPALI O DI FORZA: D≥12φ


KEY PLAN

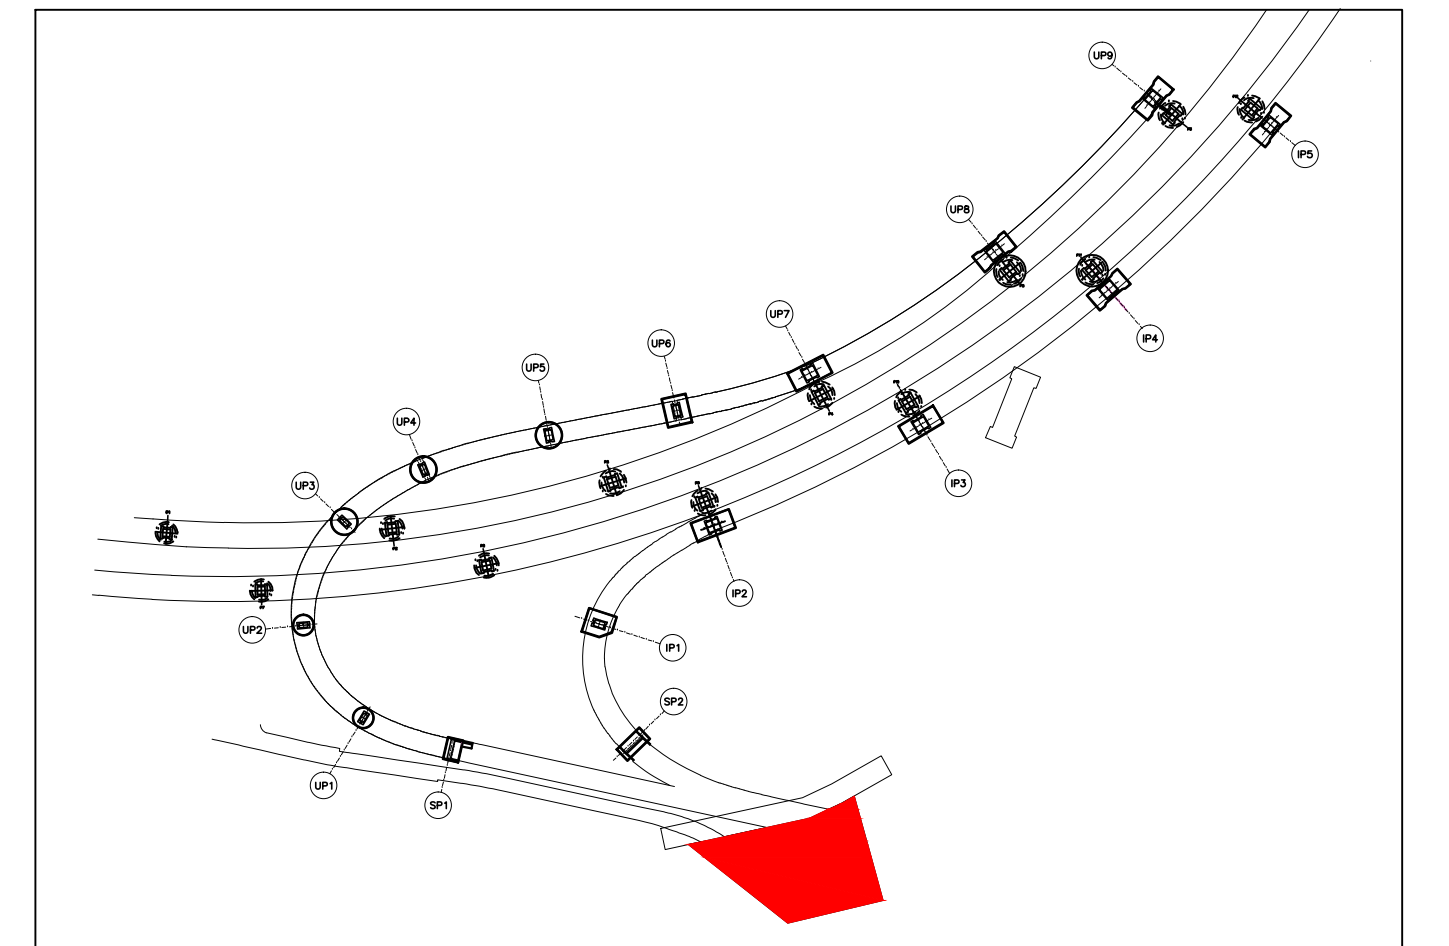

SEZIONE TRASVERSALE – ARMATURE TRATTO A
scala 1:20

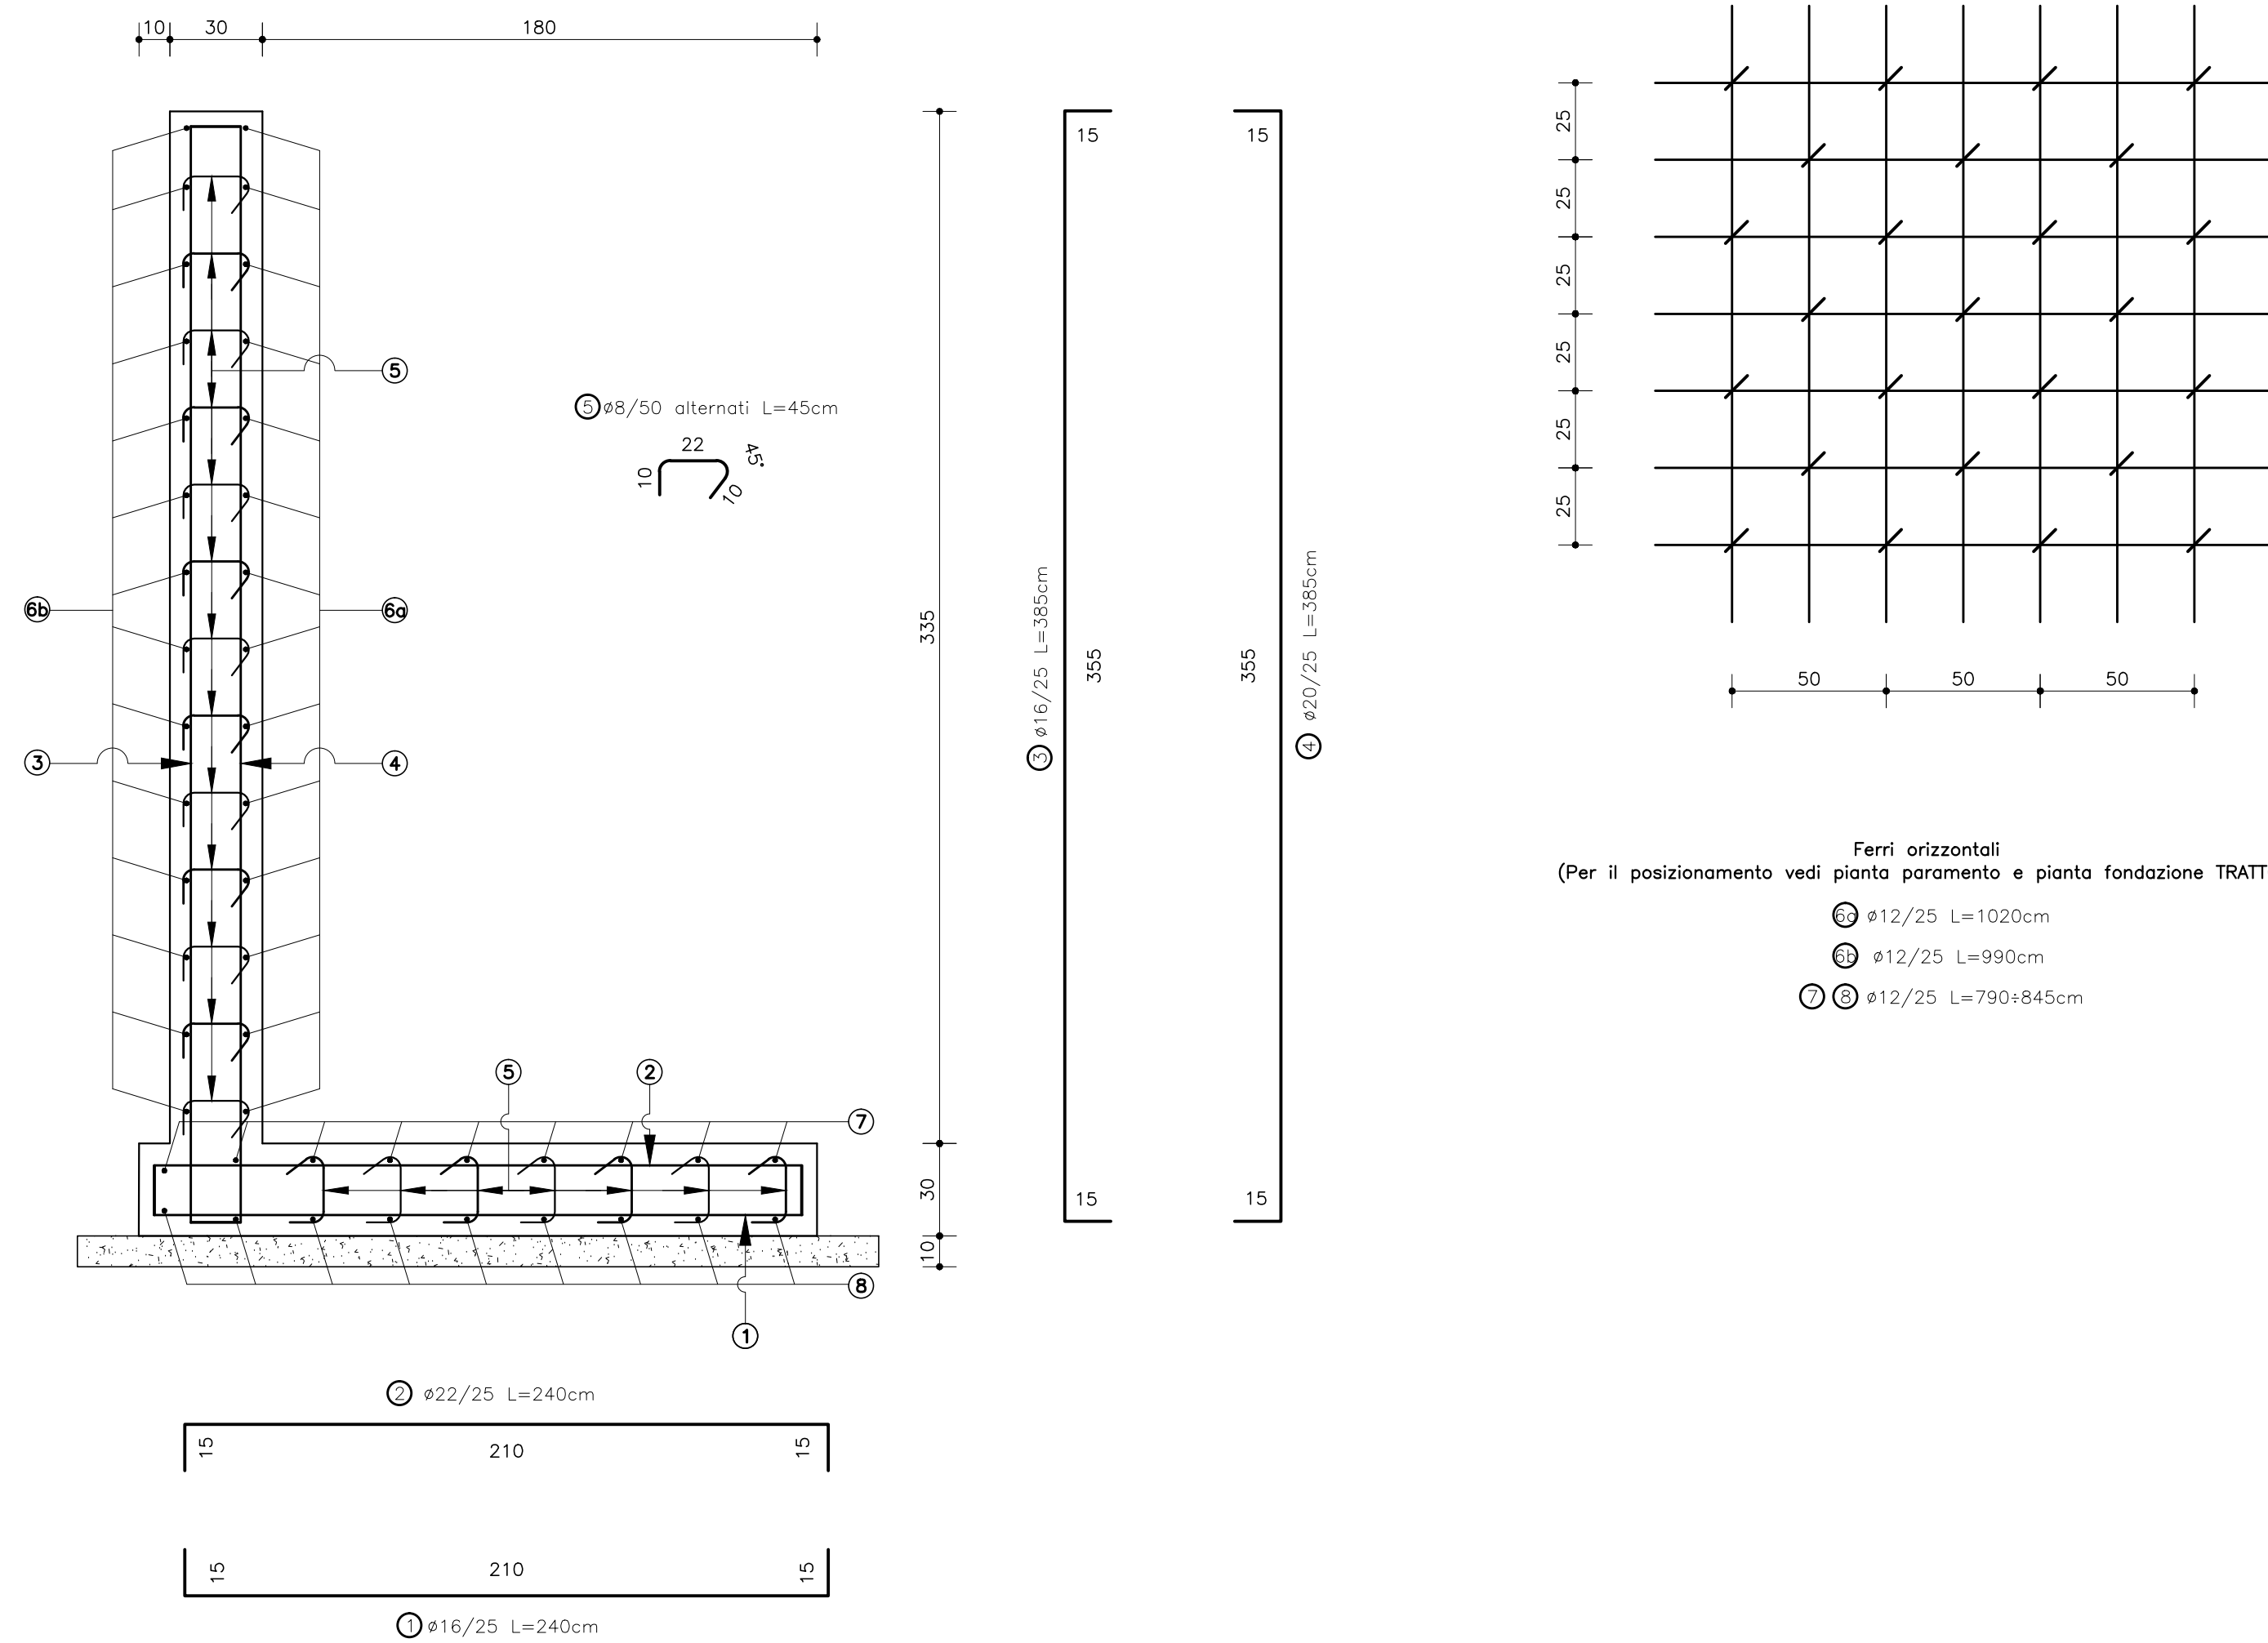

SEZIONE TRASVERSALE – ARMATURE TRATTO B
scala 1:20

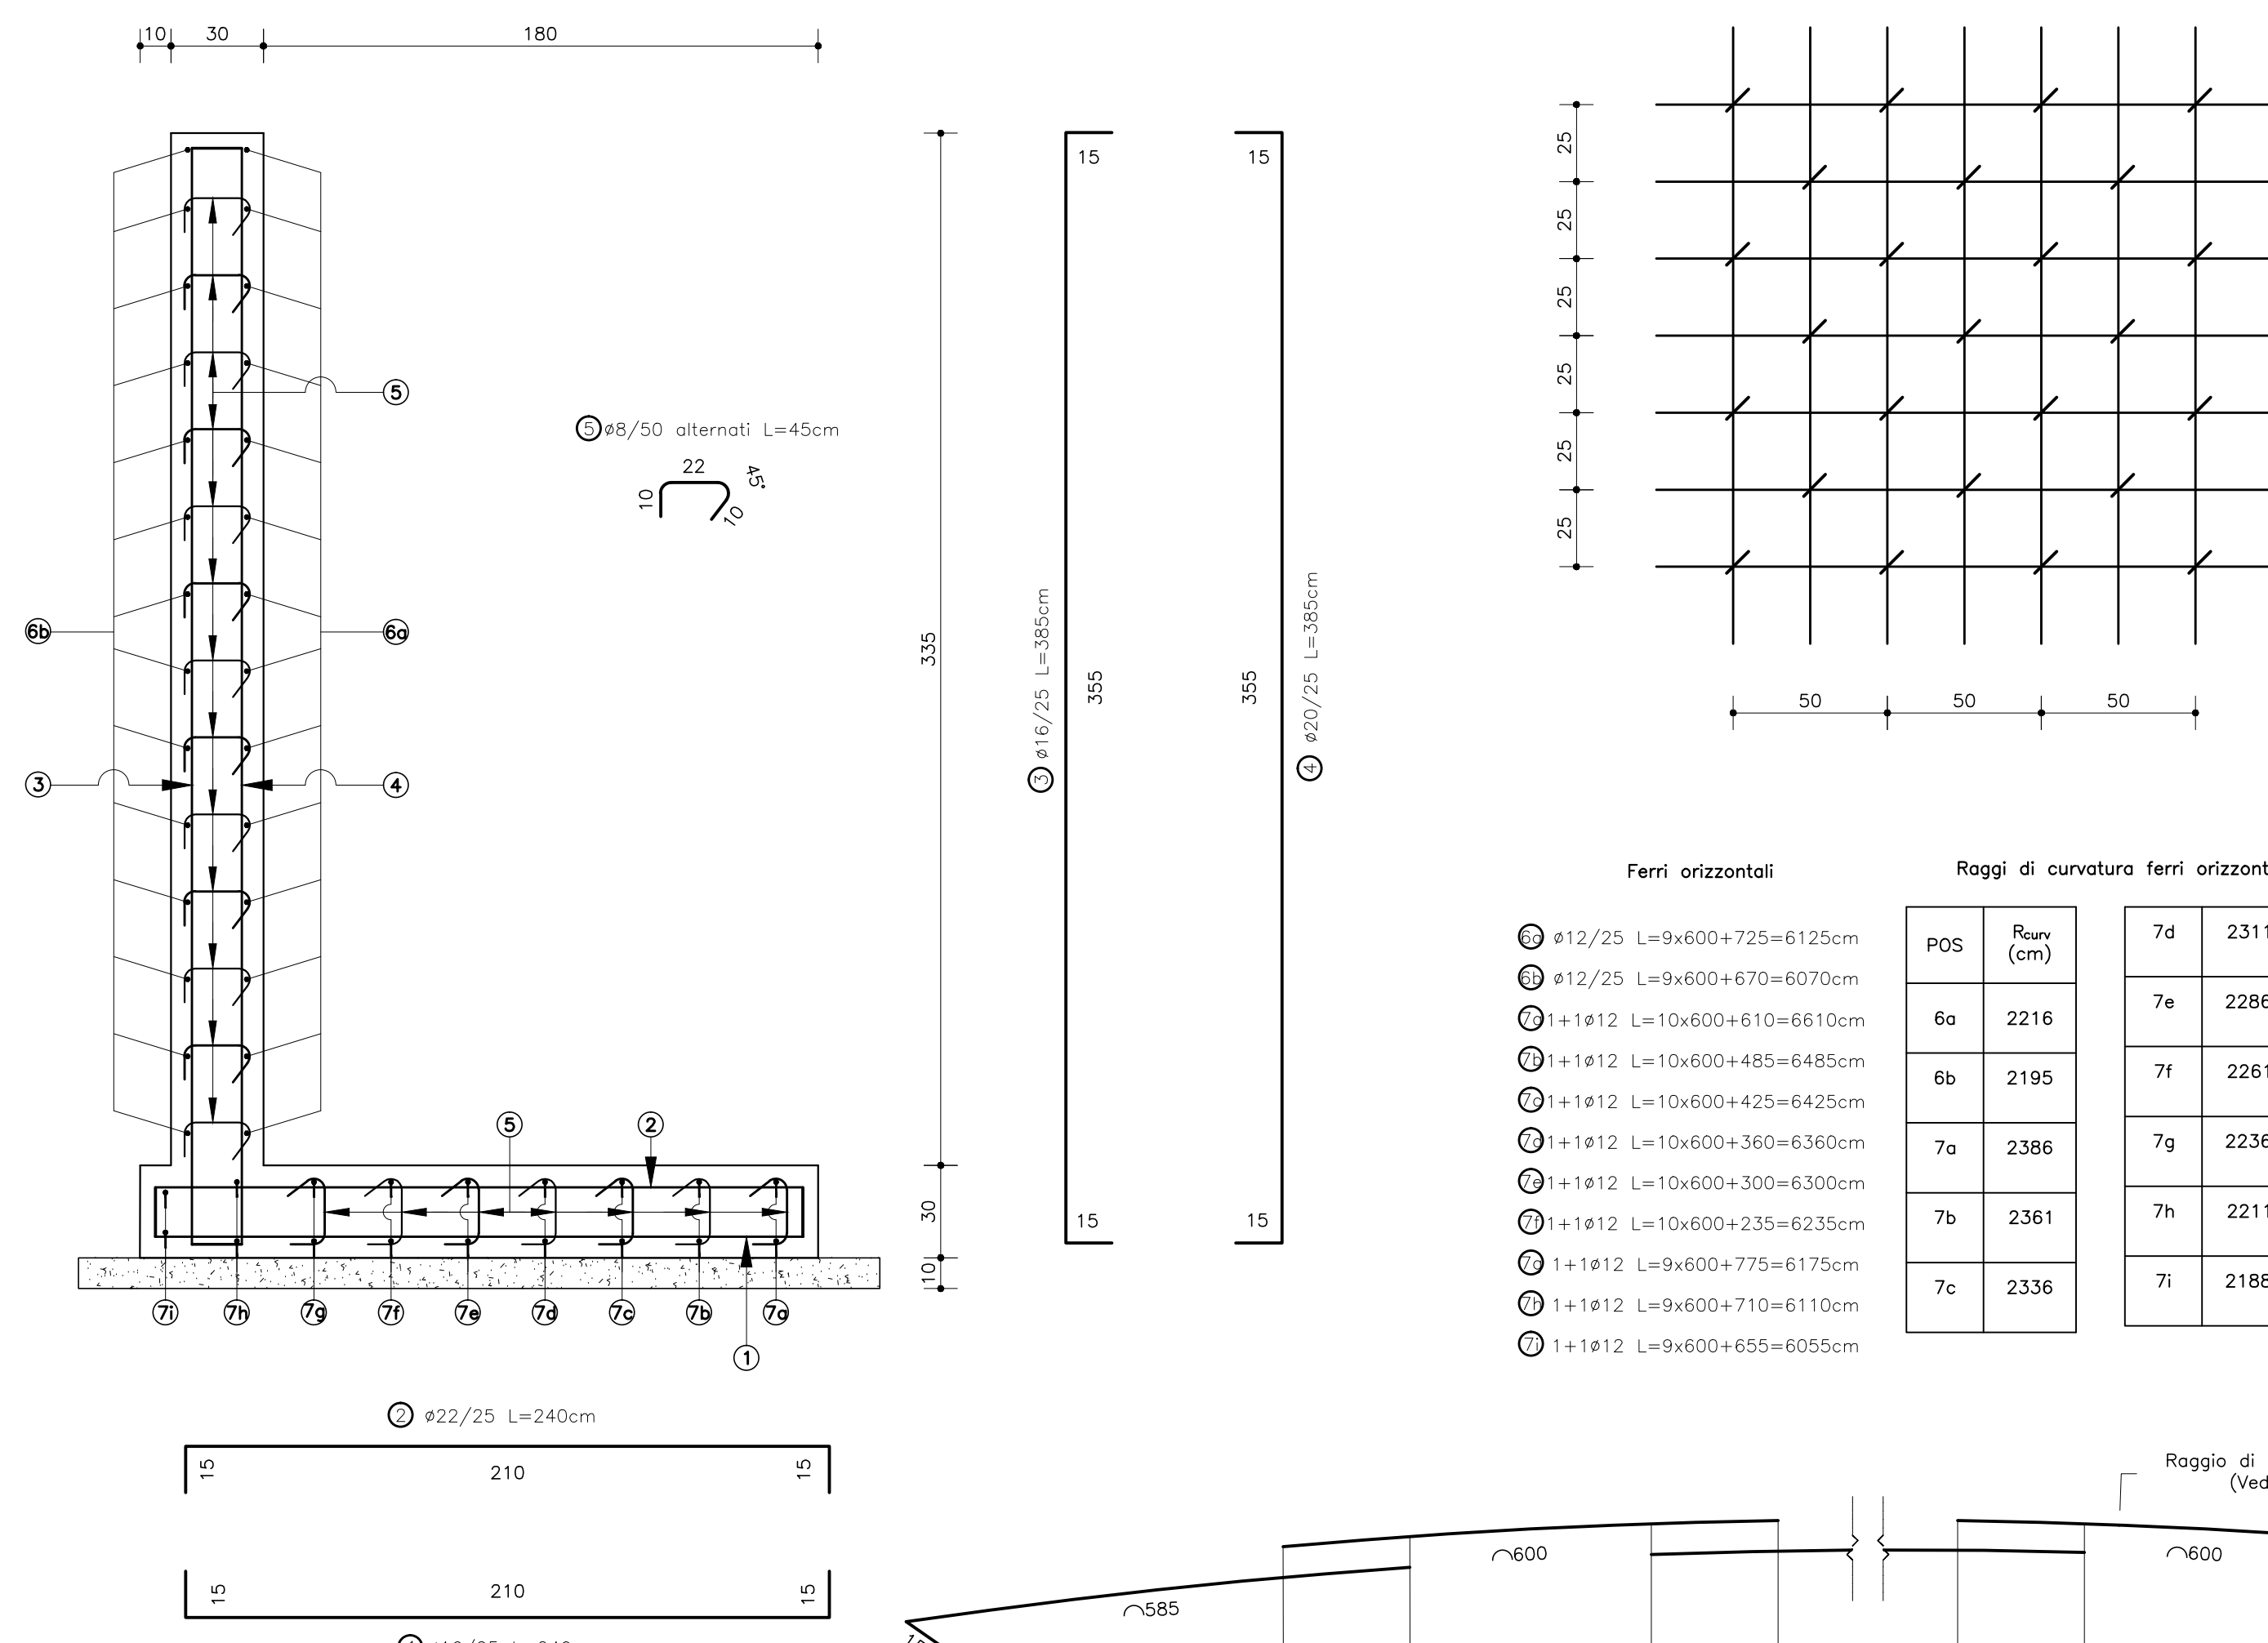

TUNNEL EURALPIN LYON TURIN

NUOVA LINEA TORINO LIONE - NOUVELLE LIGNE LYON TURIN
PARTE COMUNE ITALO-FRANCESE - PARTIE COMMUNE FRANCO-ITALIENNE
SEZIONE TRANSFRONTALIERA PARTE IN TERRITORIO ITALIANO
SECTION TRANSFRONTALIERE PARTIE EN TERRITOIRE ITALIEN

LOTTO COSTRUTTIVO 1/LOT DE CONSTRUCTION 1
CANTIERE OPERATIVO 04C/CANTIER DE CONSTRUCTION 04C
SVINCOLO DI CHIOMONTE IN FASE DI CANTIERE
ECHANGEUR DE CHIOMONTE DANS LA PHASE DE CHANTIER
PROGETTO ESECUTIVO - ETUDES D'EXECUTION
CUP C11J05000030001 - CIG 6823295927

OPERE D'ARTE
OPERE D'ARTE MINORI
CARPENTERIA E ARMATURA MURO PIAZZALE SISTEMAZIONE A VERDE - TAV. 1/2

Indice	Data / Data	Modificazioni / Modifications	Elaborato per / Elaborated by	Verificato per / Verified by	Autore per / Authorised by
O	30/06/2017	Prima emissione Primo rilascio	M. ARTIZOLI (Incaricato)	L. BARBERIS (Incaricato)	F. DIAMBA (Incaricato)
A	29/06/2018	Modifica allo progetto Modifications for the project	M. LEONE (Incaricato)	F. DIAMBA (Incaricato)	L. BARBERIS (Incaricato)

C 0 4 C C 1 6 1 6 6 N V 0 2 W 7 **E C A O C 1 0 2 8 A**

INTERPRETARE / PRESENTARE SPECIALISTICO
INTERPRETARE / PRESENTARE SPECIALISTICO
DEL ING. PROGETTISTA
N° 5183 S

IL PROGETTISTA DESIGNER
DEL ING. PROGETTISTA
N° 5183 S

L'APPALTATORE / ENTREPRENEUR

IL DIRETTORE DEI LAVORI / MAÎTRE D'ŒUVRE

SCALA / ECHELLE
VARIE

TUNNEL EURALPIN LYON TURIN
SITAF S.p.A.
EUROPEAN UNION