




MURO 1 – SEZIONI TIPO
Scala 1:100

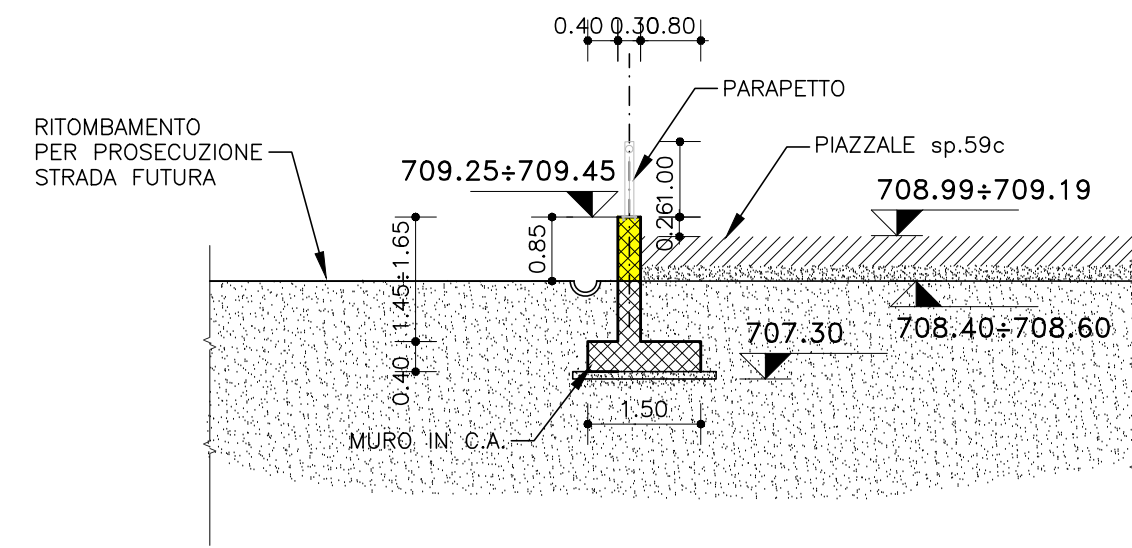


MURO 2 – SEZIONE TIPO
Scala 1:100

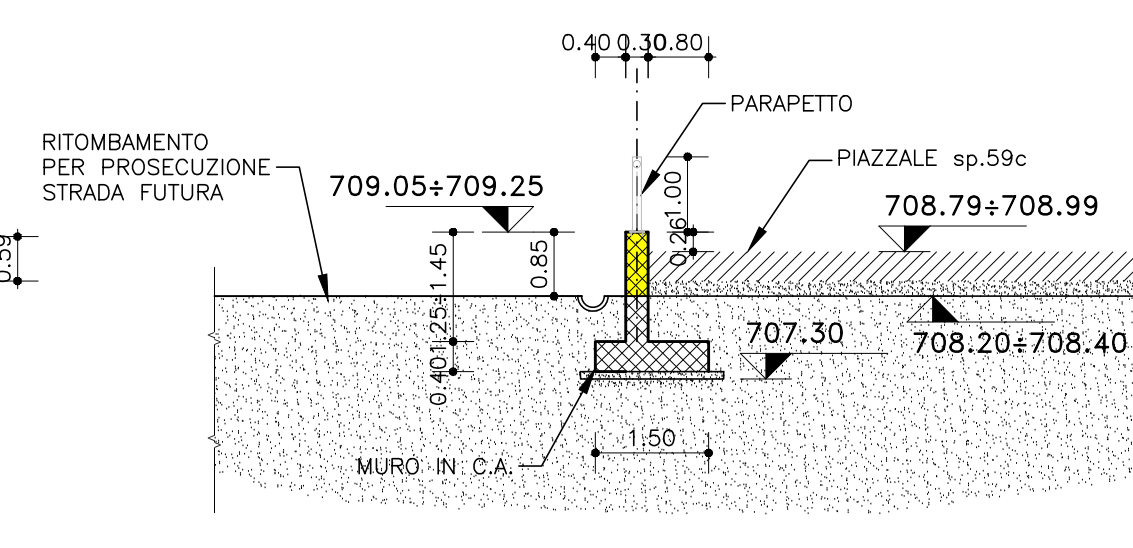


MURO 3 – SEZIONE TIPO
Scala 1:100

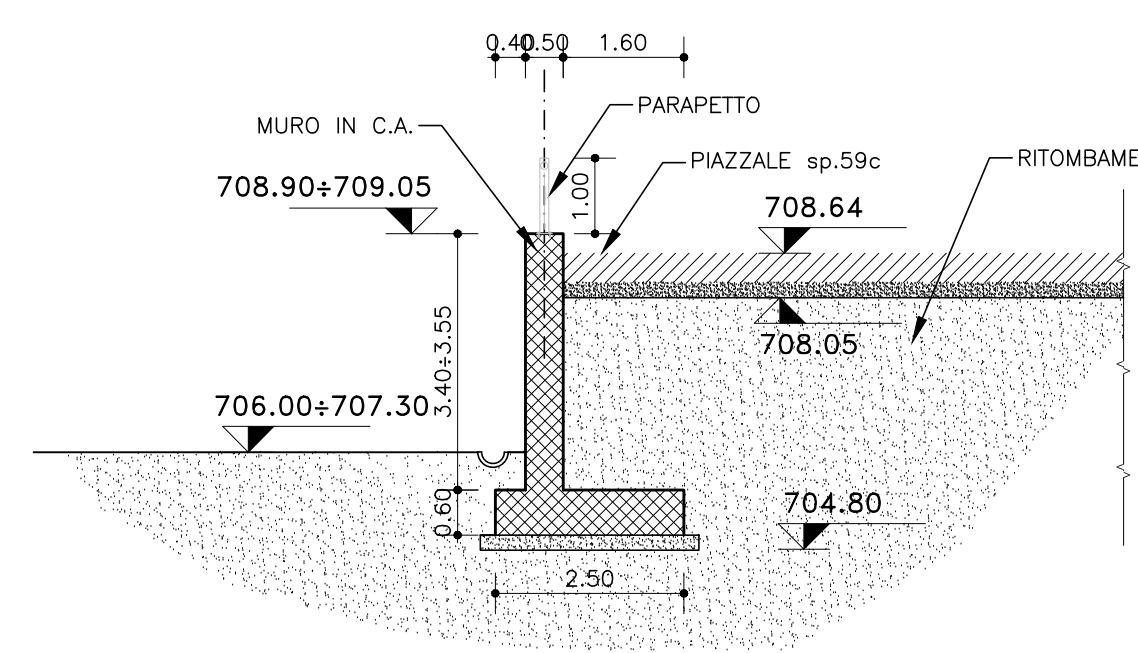


MURO 4 – SEZIONE TIPO
Scala 1:100

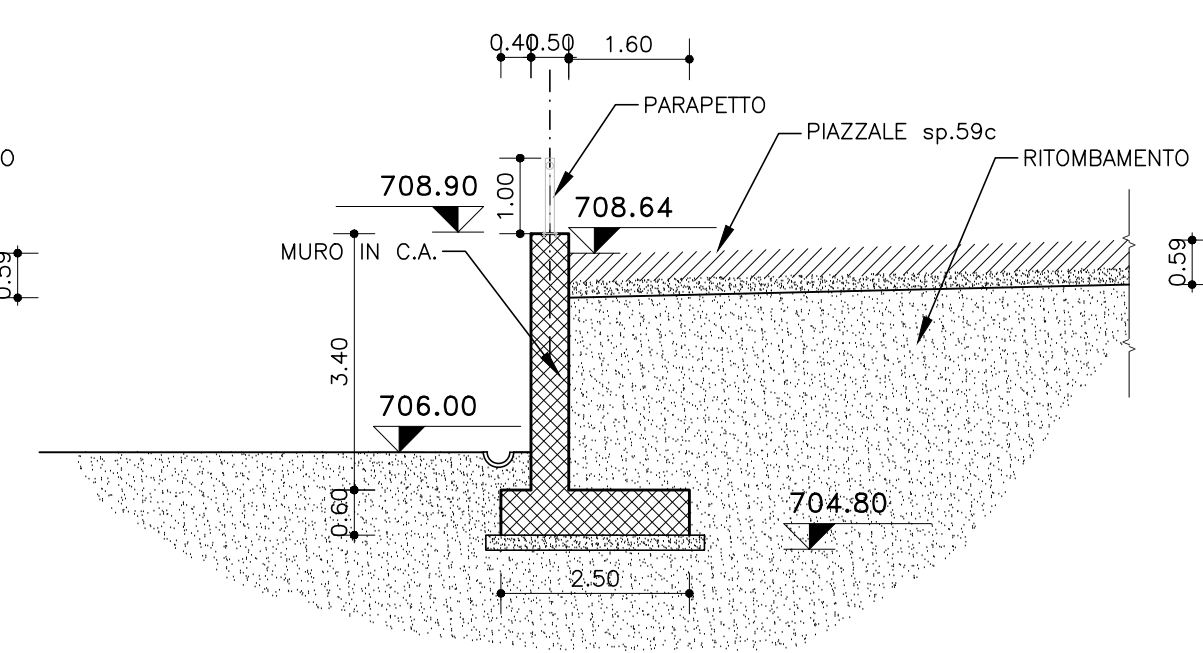

SEZIONE A-A
Scala 1:100

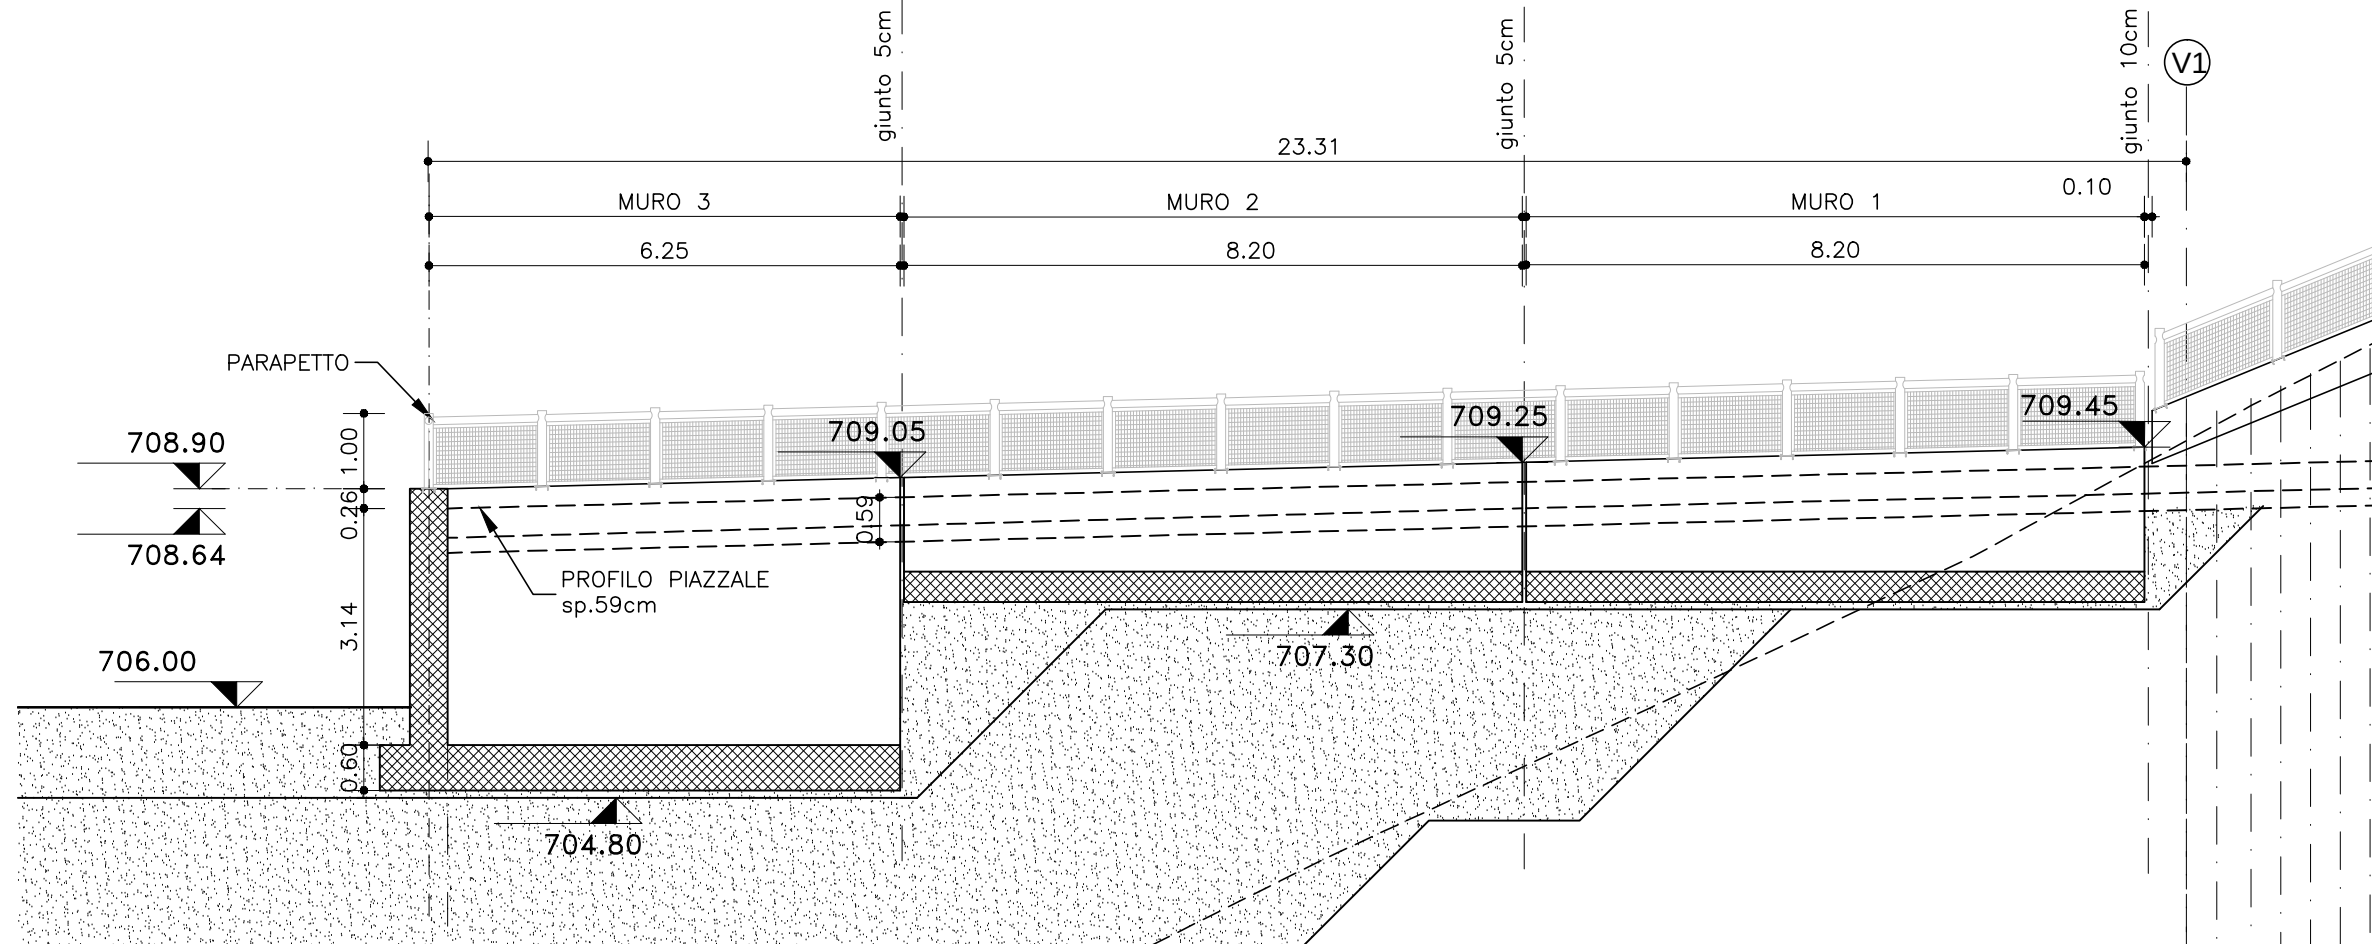


SEZIONE B-B
Scala 1:100

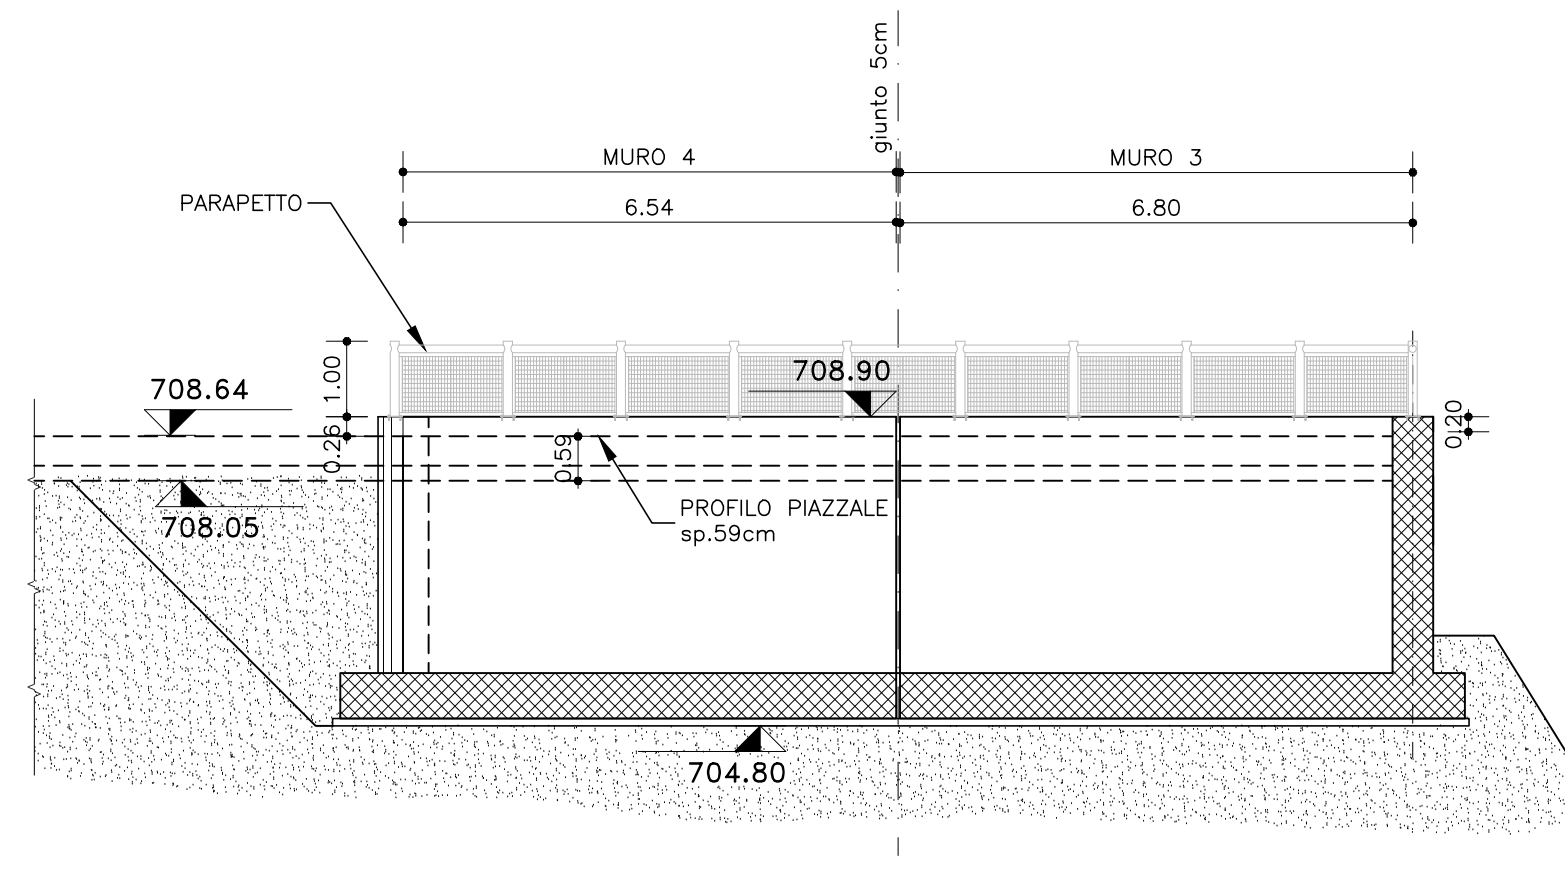

DISEGNI DI RIFERIMENTO :



Tav. 104CC16166NV02W7ECAOC1007
Tav. 104CC16166NV02W7ECAOC1008

STRALCIO PIANTA MURI
Scala 1:100

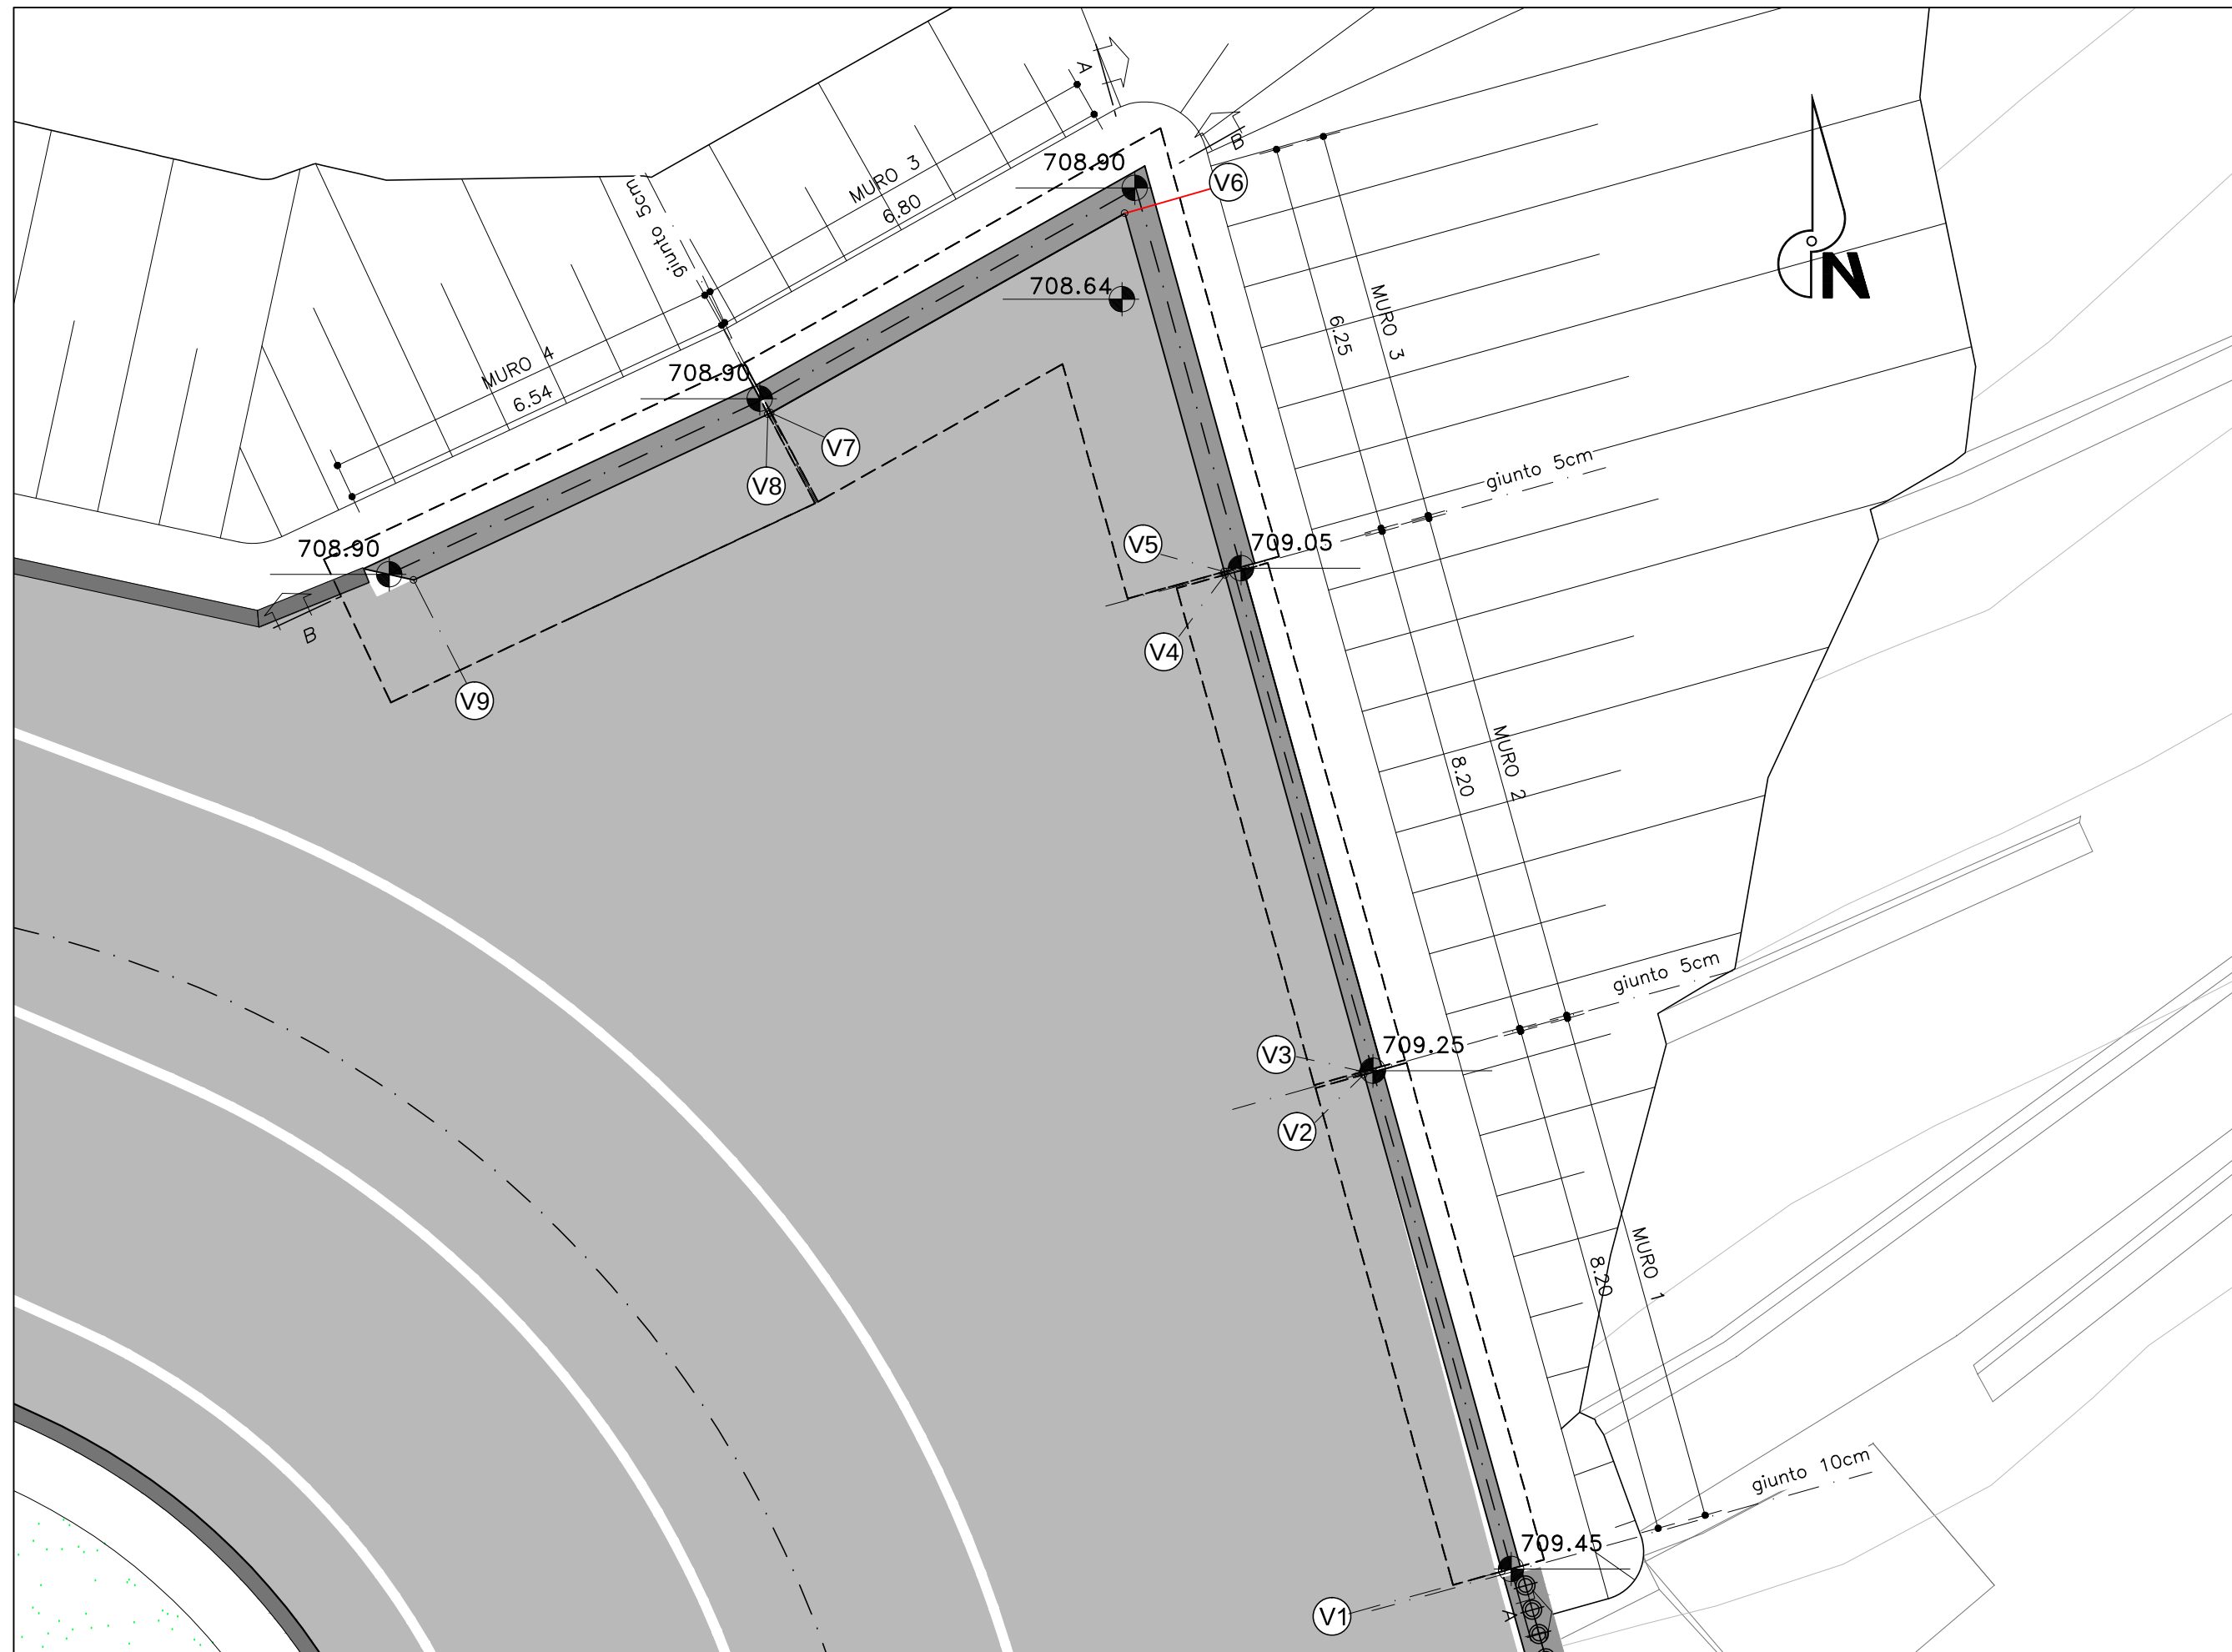

PUNTO	X=	Y=
V1	1342110,1589	4999078,2388
V2	1342107,9625	4999086,1392
V3	1342107,9491	4999086,1874
V4	1342105,7573	4999094,0890
V5	1342105,7440	4999094,1370
V6	1342104,1625	4999099,8383
V7	1342098,5351	4999096,6644
V8	1342098,4857	4999096,6407
V9	1342092,8531	4999094,0067

KEY-PLAN

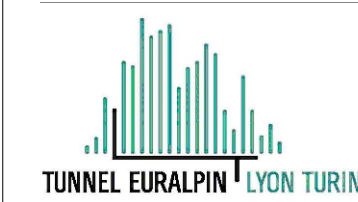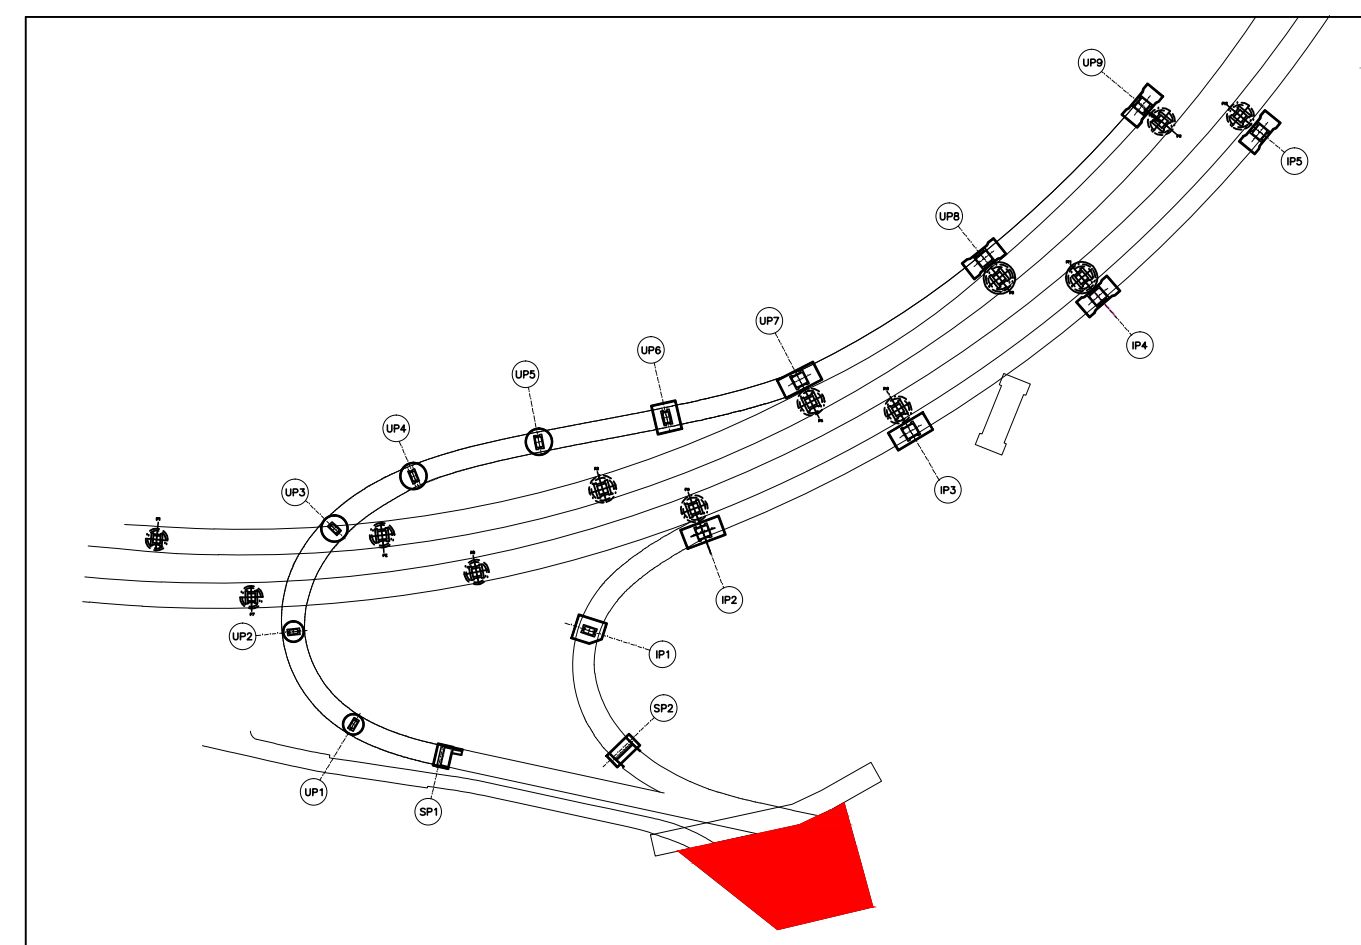

NUOVA LINEA TORINO LIONE - NOUVELLE LIGNE LYON TURIN
PARTE COMUNE ITALO-FRANCESE - PARTIE COMMUNE FRANCO-ITALIENNE
SEZIONE TRANSFRONTALIERA PARTE IN TERRITORIO ITALIANO
SECTION TRANSFRONTALIERE PARTIE EN TERRITOIRE ITALIEN

LOTTO COSTRUTTIVO 1/LOT DE CONSTRUCTION 1
CANTIERE OPERATIVO 04C/CHANTIER DE CONSTRUCTION 04C
SVINCOLO DI CHIOMONTE IN FASE DI CANTIERE -
ECHANGEUR DE CHIOMONTE DANS LA PHASE DE CHANTIER
PROGETTO ESECUTIVO - ETUDES D'EXECUTION
CUP C11J05000030001 - CIG 6823295927

OPERE D'ARTE

OPERE D'ARTE MINORI

MURI DI PIAZZALE - INQUADRAMENTO - PIANTA, PROSPETTI E SEZIONI TIPO

Indice	Data / Data	Modifiche / Modifications	Elaborato per / Concesso da	Verificato per / Controllato da	Autore per / Autorizzato da
0	30/04/2017	Prima emissione Première diffusion	C. BELTRAMI (-)	L. BARBERIS (MUSINET ENG.)	F. D'AMBRA (MUSINET ENG.)
A	30/09/2017	Revisione a seguito commenti TELT Révision suite aux commentaires TELT	C. BELTRAMI (-)	L. BARBERIS (MUSINET ENG.)	F. D'AMBRA (MUSINET ENG.)
B	29/06/2018	Modifica titolo progetto Modifications titre du projet	P. LESCE (MUSINET ENG.)	P. D'ALOSIO (MUSINET ENG.)	L. BARBERIS (MUSINET ENG.)

C	0	4	C	C	1	6	1	6	6	N	V	0	2	W	7
---	---	---	---	---	---	---	---	---	---	---	---	---	---	---	---

E	D	S	O	C	1	0	0	6	B
---	---	---	---	---	---	---	---	---	---

Integratore Prestazioni Specialistiche/ Intégration Spécialité	Aut. Ing. Piere D'ALOSIO Atto di Torino N° 5195 S	SCALA / ÉCHELLE 1:100
---	---	--------------------------

IL PROGETTISTA DESIGNER Aut. Arch. Corrado GIOVANNETTI Atto di Torino N° 2736	L'APPALTATORE L'ENTREPRENEUR	IL DIRETTORE DEI LAVORI LE MAÎTRE D'ŒUVRE
--	------------------------------	---

