



DISOLEATORE LAMELLARE TIPO SGK ECO-TANKS da 410 l/sec

SCALA 1:50

SEZIONE

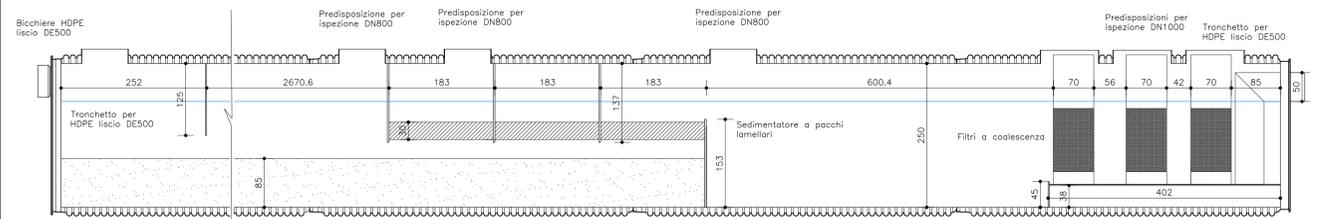


PIANTA

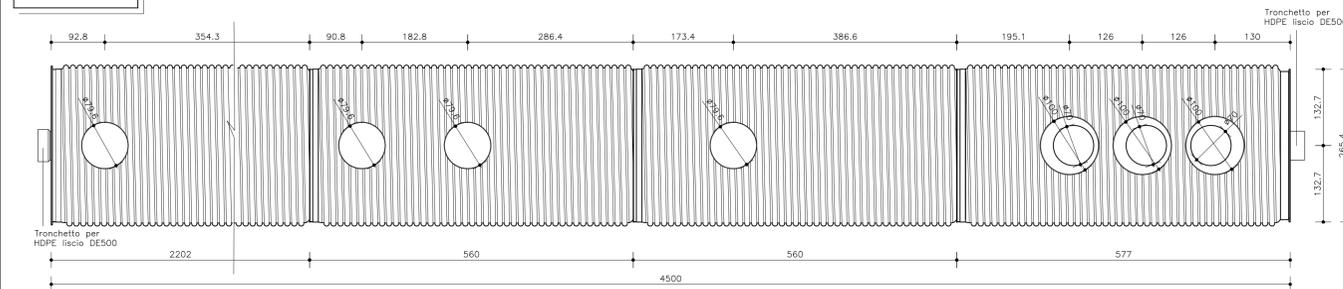

Caratteristiche del separatore sabbie e liquidi leggeri a gravità:
Volume complessivo: 219 mc
Volume statico: 171 mc
Superficie della vasca in condizioni statiche: 96 mq
Superficie trasversale in condizioni statiche: 3.84 mq
Portata a trattamento: 400 l/s
Velocità di attraversamento minima: 0.104 m/s


PARTICOLARE SCARICO ACQUE DI PIATTAFORMA CARRABILE TRA P9- P12 (IP2-IP5)

SCALA 1:20

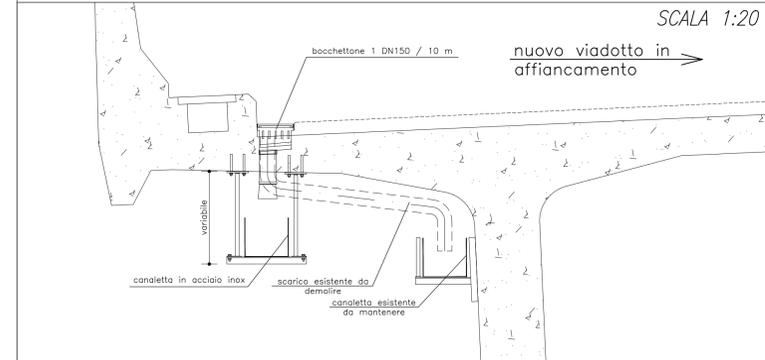


PARTICOLARE SCARICO ACQUE DI PIATTAFORMA TRA UP7 - UP9

SCALA 1:20

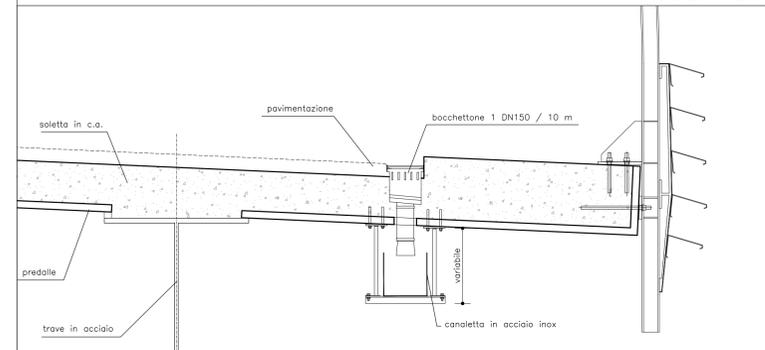


PARTICOLARE SCARICO ACQUE DI PIATTAFORMA


SCALA 1:20

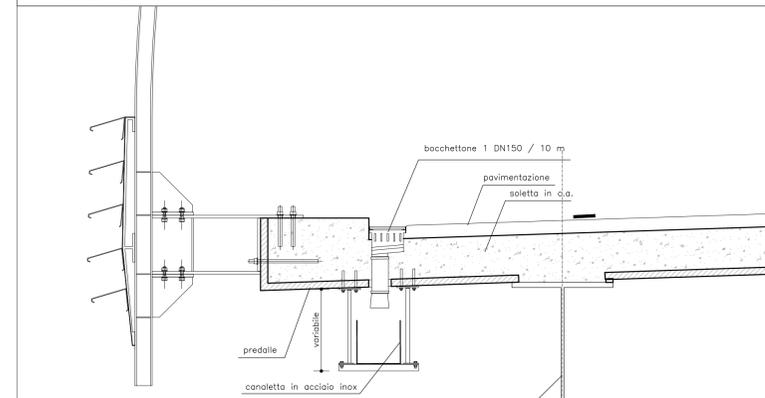

PARTICOLARE griglia di raccolta e bocchettone di scarico

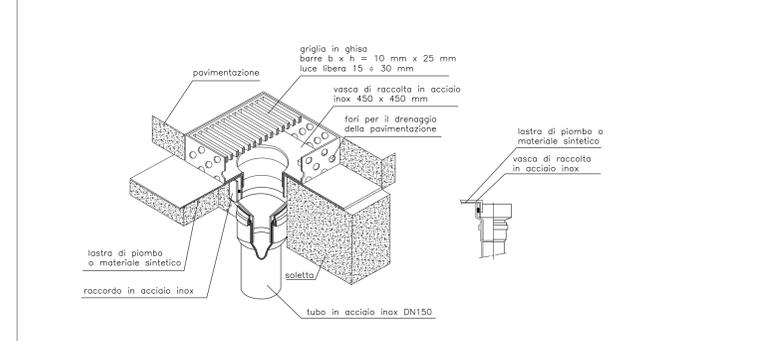


PARTICOLARE DISCESE IN CORRISPONDENZA DELLE PILE (IP1, UP2)

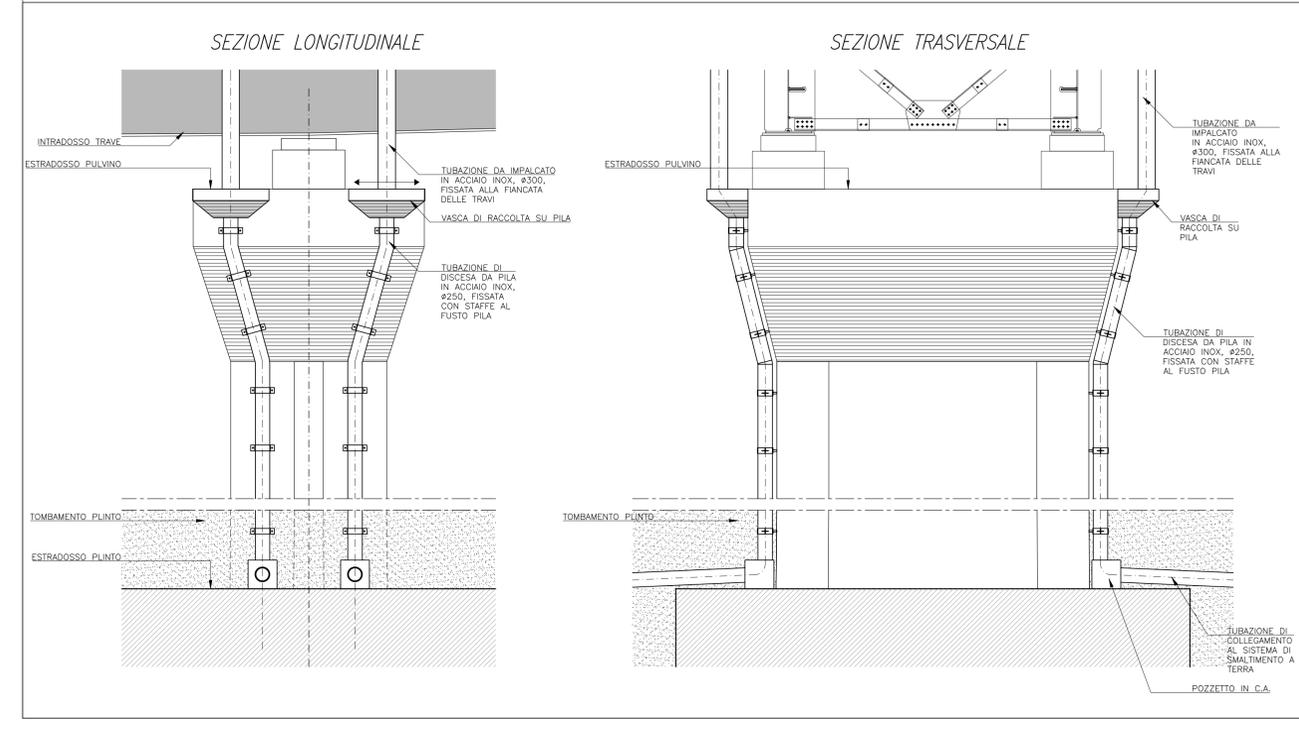


PARTICOLARE SCARICO ACQUE RILEVATO TERRA ARMATA

SCALA 1:20

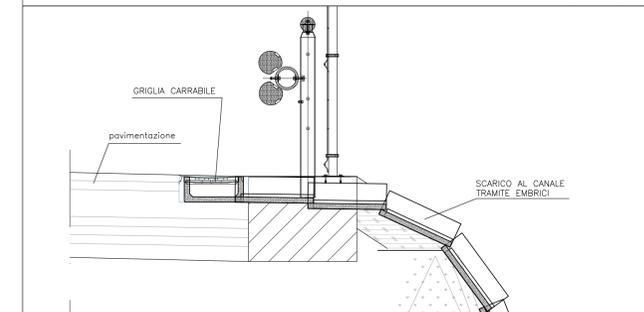


PARTICOLARE SMALTIMENTO ACQUE AI PIEDI DELLA SPALLA SP2 SU DEONIA ESISTENTE

SCALA 1:50

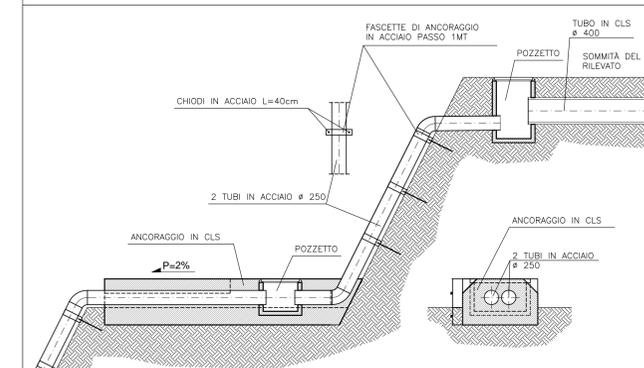


PARTICOLARE POSA TUBI FLESSIBILI (PE)

SCALA 1:50

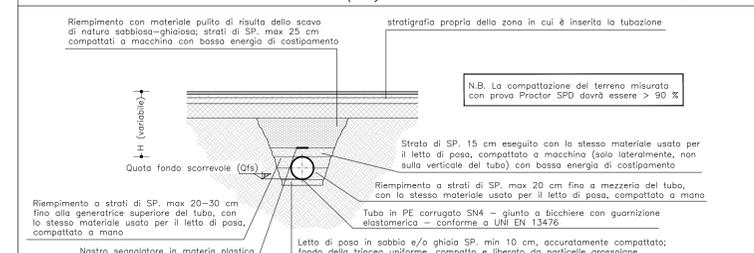

PARTICOLARE POSA TUBI IN CLS

SCALA 1:50

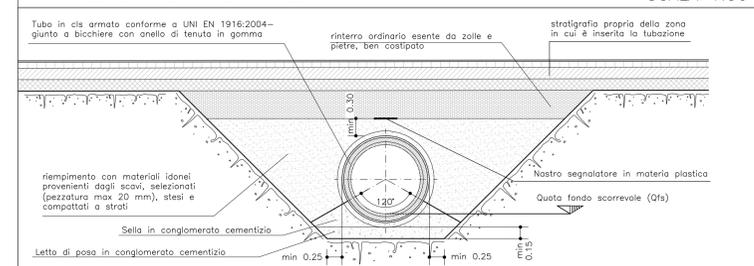

TUNNEL EURALPIN LYON TURIN
SITAF S.p.A.

NUOVA LINEA TORINO LIONE - NOUVELLE LIGNE LYON TURIN
PARTE COMUNE ITALO-FRANCESE - PARTIE COMMUNE FRANCO-ITALIENNE
SEZIONE TRANSFRONTALIERA PARTE IN TERRITORIO ITALIANO
SECTION TRANSFRONTALIERE PARTIE EN TERRITOIRE ITALIEN
LOTTO COSTRUTTIVO 1/LOT DE CONSTRUCTION 1
CANTIERE OPERATIVO 04C/CHANTIER DE CONSTRUCTION 04C
SVINCOLO DI CHIOMONTE IN FASE DI CANTIERE -
ECHANGEUR DE CHIOMONTE DANS LA PHASE DE CHANTIER
PROGETTO ESECUTIVO - ETUDES D'EXECUTION
CUP C11J05000030001 - CIG 6823295927

SMALTIMENTO ACQUE DI PIATTAFORMA E OPERE DI REGIMAZIONE IDRAULICA
PARTICOLARI

Indice	Data	Modifiche / Modulo	Emis per / Convento da	Verifica per / Convento da	Autore per / Approvato da
0	30/04/2017	Prima emissione Piemonte diffusione	C BELTRAMI ()	L BARBERIS (MUSNET ENG.)	F D'AMBRA (MUSNET ENG.)
A	30/09/2017	Revisione di seguito commenti TELT Revision sulle aux commentaires TELT	C BELTRAMI ()	L BARBERIS (MUSNET ENG.)	F D'AMBRA (MUSNET ENG.)
B	29/06/2018	Modifica titolo progetto Modifications titre de projet	B SCOFIO (MUSNET ENG.)	L BARBERIS (MUSNET ENG.)	L BARBERIS (MUSNET ENG.)

1 0 4 C C 1 6 1 6 6 N V 0 2 1 4 E P C I D 1 1 1 0 2 B

SCALA / ÉCHELLE
1:20 - 1:50

IL PROGETTUALE DESIGNER
MSIET
Dott. Arch. Carlo GIOVANNETTI
MUSNET
MUSNET

L'APPALTAZIONALE ENTREPRENEUR
SITAF S.p.A.

IL DIRETTORE DEI LAVORI MATURE D'OPERE
SITAF S.p.A.

TUNNEL EURALPIN LYON TURIN
SITAF S.p.A.

EUROPEAN UNION