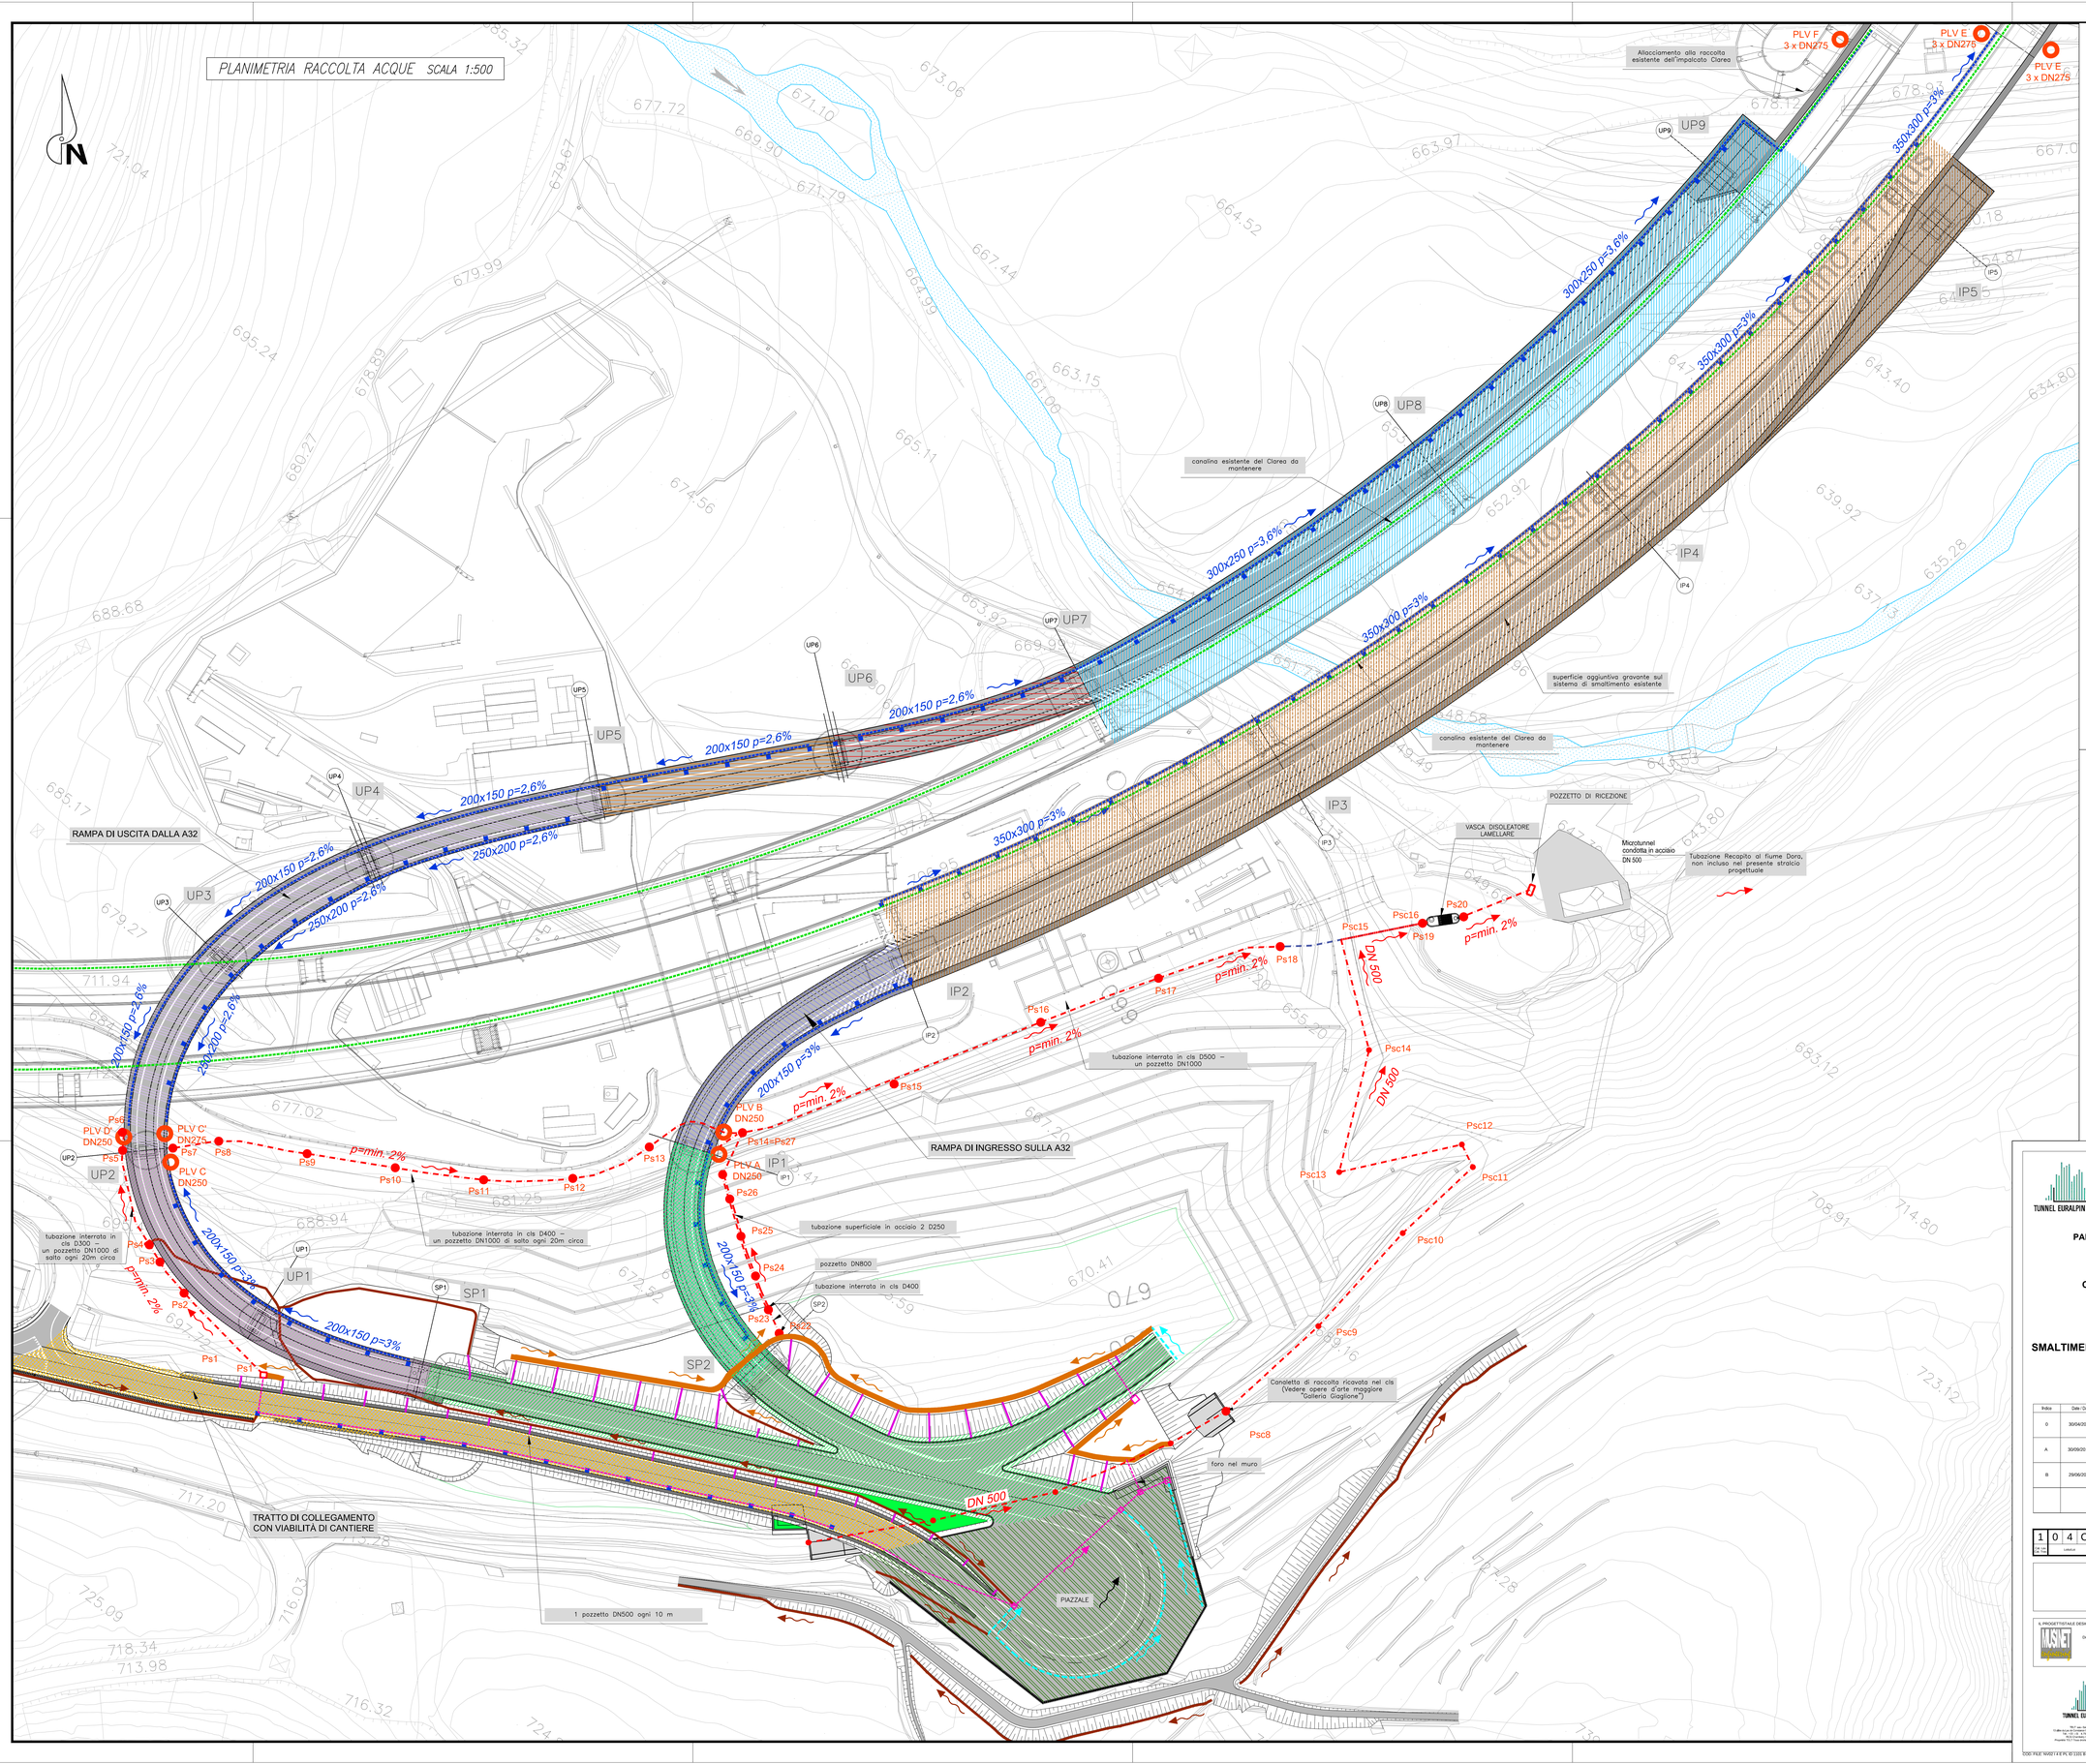

LEGENDA

- AREA mq 4398 circa
- AREA mq 506 circa
- AREA mq 1514 circa
- AREA mq 882 circa
- AREA mq 2470 circa
- AREA mq 594 circa
- AREA mq 697 circa
- AREA mq 562 circa
- AREA mq 7184 circa
- AREA mq 1468 circa
- AREA mq 2550 circa
- Psn — Pozzetto di salto con fondo in pietra Sp. min. 5cm
- PLV (---) DN[---] — PLUVIALE di indice (---) e diametro nominale [---], con pozzetto alla base
- [---] p(---)% — CANALETTA IN ACCIAIO INOX PER LA RACCOLTA ACQUE DI PIATTAFORMA Dimensioni interne pari a [---] mm e pendenza media pari a circa (---) %
- Posizione indicativa dei bocchettoni (tratti su viadotto) o caditoie 1 ogni 10 m circa
- CANALETTA RACCOLTA ACQUE ESISTENTE
- Canaletta in cls
- Tubazioni interrate – PE DN315
- Tubazioni interrate – cls DN300 (rami terminali) o DN400 (tratto sotto viabilità di cantiere)
- Fosso di guardia in cls
- Embrice – 1 ogni 10 m circa
- Canalina grigliata carrabile
- Sistema di trattamento recapitante in Fiume Dora Riparia

TUNNEL EURALPIN LYON TURIN

SITAF S.p.A

NUOVA LINEA TORINO LIONE - NOUVELLE LIGNE LYON TURIN
PARTE COMUNE ITALO-FRANCESE - PARTIE COMMUNE FRANCO-ITALIENNE
SEZIONE TRANSFRONTALIERA PARTE IN TERRITORIO ITALIANO
SECTION TRANSFRONTALIERE PARTIE EN TERRITOIRE ITALIEN

LOTTO COSTRUTTIVO 1/LOT DE CONSTRUCTION 1
CANTIERE OPERATIVO 04C/CHANTIER DE CONSTRUCTION 04C
SVINCOLO DI CHIOMONTE IN FASE DI CANTIERE -
ECHANGEUR DE CHIOMONTE DANS LA PHASE DE CHANTIER
PROGETTO ESECUTIVO - ETUDES D'EXECUTION
CUP C11J05000030001 - CIG 6823295927

SMALTIMENTO ACQUE DI PIATTAFORMA E OPERE DI REGIMAZIONE IDRAULICA

PLANIMETRIA IDRAULICA

Indice	Data / Date	Modificazione / Modifiche	Elaborato per / Conceptio da	Verificato per / Contrôlé par da	Autorizzato per / Autorisé par da
0	30/04/2017	Prima emissione Première diffusion	C.BELTRAMI ( )	L.BARBIERIS (MUSINET ENG.)	F.D'AMBRA (MUSINET ENG.)
A	30/09/2017	Revisione a seguito commenti TELT Révision suite aux commentaires TELT	C.BELTRAMI ( )	L.BARBIERIS (MUSINET ENG.)	F.D'AMBRA (MUSINET ENG.)
B	29/06/2018	Modifica titoli progetto Modifications titre du project	R.BOERO (MUSINET ENG.)	L.BARBIERIS (MUSINET ENG.)	L.BARBIERIS (MUSINET ENG.)

1	0	4	C	C	1	6	1	6	6	N	V	0	2	I	4	E	P	L	I	D	1	1	0	1	B
Lotto / Lot		Lotto/Lot						Contratto/Contrat						Operatore/Opérateur						Tipo doc. / Type de document				Progressivo documento / Numéro de document		Indice / Indice

SCALA / ÉCHELLE
1:500

IL PROGETTISTA/LE DESIGNER
Dott. Arch. Corrado GIOVANNETTI
Albo di Torino
N° 2736

L'APPALTATORE/L'ENTREPRENEUR

IL DIRETTORE DEI LAVORI/LE MAÎTRE D'ŒUVRE

TUNNEL EURALPIN LYON TURIN
"R.T.I. con: Società Italiana Gallerie Telaidue"
Via Bologna 148 - 10154 Torino - Tel. +39 011 4819111 - Fax +39 011 4819.200
Mail: info.tet@telaidue.it - Pec: info.tet@pec.telaidue.it
Capitale sociale € 1.000.000 i.v. - C.F. e P.IVA 08127110013
Proprietà TELT Tutti diritti riservati - Propriété TELT Tous droits réservés

SITAF S.p.A. Via Torino 2, 10053 Susa (TO, Italy)
Tel. +39 0122 711 211 - Fax +39 0122 711 202 - www.sitaf.it
C.F. e P.IVA 00511480010
Proprietà SITAF Tutti diritti riservati - Propriété SITAF Tous droits réservés

COD. FILE: NA4211-E-PL-ID1101-B