

FASE 2 – Planimetria
Scala 1:1.000

GALLERIA GAUDINE

FIBRA OTTICA STAF ESISTENTE

FORNITURA IN OPERA DI N.1 NUOVO TRIBUTI #50 PVC A DISPOSIZIONE STAF. PREVEDERE APPOSITE STAFFE PER SORREGGERE LE TUBAZIONI A SOFFITTO

FORNITURA IN OPERA DI N.1 NUOVO TRIBUTI #50 PVC PER LA POSA DEFINITIVA DELLA FIBRA OTTICA STAF, COMPOSTA DA N.1 CAVO 48 F.O. ARMATO, TIPO H6, ALLA FINE DEI LAVORI SULL'IMPALCATO DIREZIONE BARDONECCHIA. PREVEDERE APPOSITE STAFFE PER SORREGGERE LE TUBAZIONI A SOFFITTO (POSA DEFINITIVA)

FORNITURA IN OPERA DI N.1 NUOVO TRIBUTI #50 PVC PER LA POSA DEFINITIVA DELLA FIBRA OTTICA STAF, COMPOSTA DA N.1 CAVO 48 F.O. ARMATO, TIPO H6, ALLA FINE DEI LAVORI SULL'IMPALCATO DIREZIONE BARDONECCHIA. PREVEDERE APPOSITE STAFFE PER SORREGGERE LE TUBAZIONI A SOFFITTO (POSA DEFINITIVA)

FORNITURA IN OPERA DI N.1 NUOVO TRIBUTI #50 PVC PER LA POSA DEFINITIVA DELLA FIBRA OTTICA INTERNAZIONALE, COMPOSTO DA N.2 CAVI 108 F.O. ARMATO, TIPO H6, ALLA FINE DEI LAVORI SULL'IMPALCATO DIREZIONE TORINO. PREVEDERE APPOSITE STAFFE PER SORREGGERE LE TUBAZIONI A SOFFITTO

FORNITURA IN OPERA DI N.1 NUOV TRIBUTI #50 PVC PER LA POSA DEFINITIVA DELLA FIBRA OTTICA INTERNAZIONALE, COMPOSTO DA N.2 CAVI 108 F.O. ARMATO, TIPO H6, ALLA FINE DEI LAVORI SULL'IMPALCATO DIREZIONE TORINO. PREVEDERE APPOSITE STAFFE PER SORREGGERE LE TUBAZIONI A SOFFITTO

SISTEMAZIONE PROVVISORIA FIBRA OTTICA STAF DA RIMUOVERE


GALLERIA RAMAT

BARDONECCHIA

TORINO

SISTEMAZIONE PROVVISORIA FIBRA OTTICA INTERNAZIONALE E FIBRA OTTICA STAF DA RIMUOVERE

TABELLA POSA F.O. MONOMODALE 48 FIBRE	
DIREZIONE VIADOTTO	LUNGH. (m)
Torino	1600

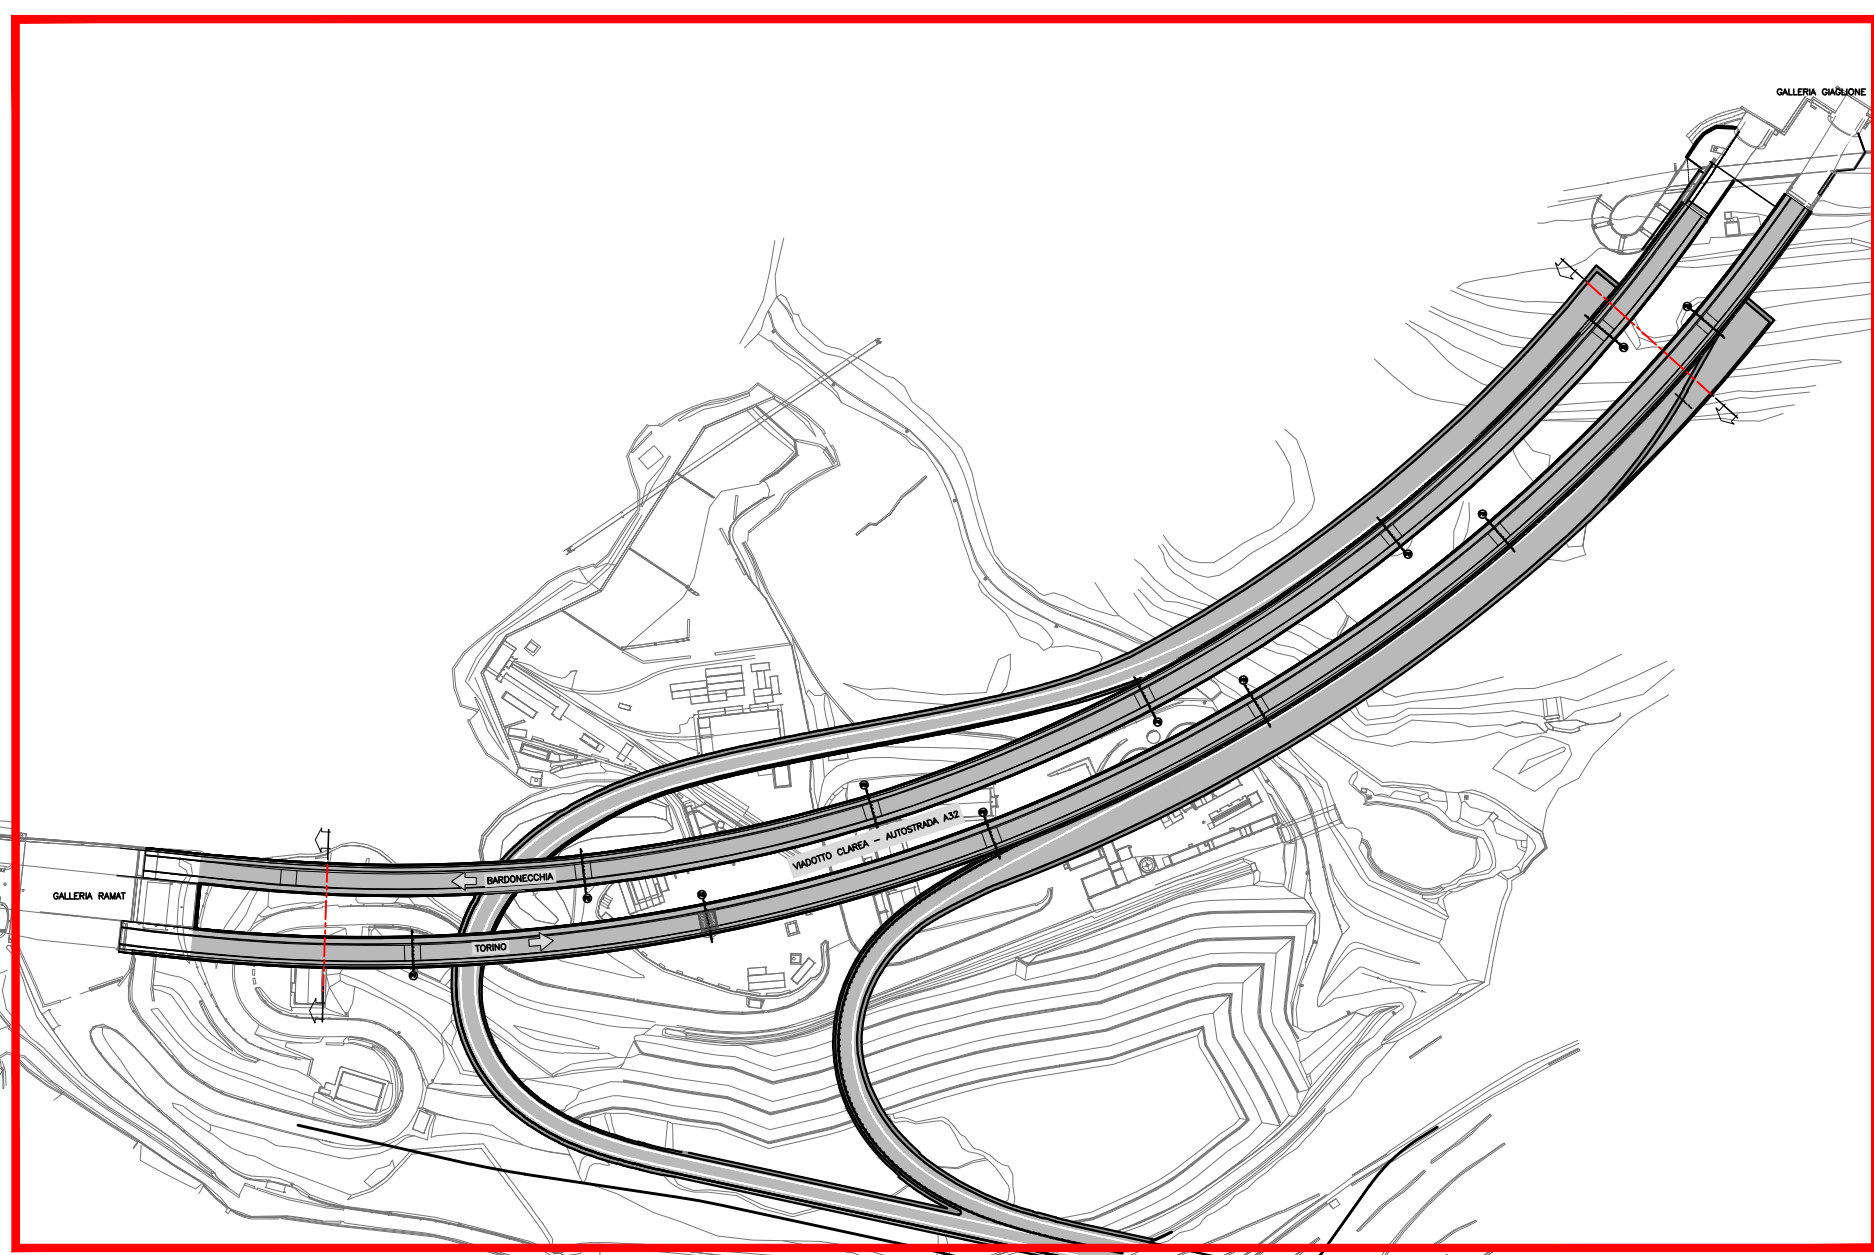

GALLERIA GAGLIONE
FIBRE OTTICHE INTERNAZIONALI ESISTENTI:
- N.2 CAVI 108 F.O. "INDANO"
- N.2 CAVI 108 F.O. "PRELIT"
SUDDIVISE ALL'INTERNO DELLA CANNA NORD E DELLA CANNA SUD DELLA GALLERIA (NON OGGETTO DEL PRESENTE APPALTO)

VIADOTTO CLAREA
FIBRE OTTICHE INTERNAZIONALI NUOVE:
- N.2 CAVI 108 F.O., ARMATO, TIPO H6
- N.2 CAVI 108 F.O., ARMATO, TIPO H6
(NUOVE VIE CAVO DEFINITIVE DA PREDISPORRE NELL'AMBITO DEL PRESENTE APPALTO)

GALLERIA RAMAT
FIBRE OTTICHE INTERNAZIONALI NUOVE:
- N.2 CAVI 108 F.O., ARMATO, TIPO H6
(VE CAVO ESISTENTI DA RECUPERARE E RIUTILIZZARE)

VIADOTTO RAMAT

GALLERIA CELIS

VIADOTTO CELIS

GALLERIA RAMAT
FIBRE OTTICHE INTERNAZIONALI NUOVE:
- N.2 CAVI 108 F.O., ARMATO, TIPO H6
(VE CAVO ESISTENTI DA RECUPERARE E RIUTILIZZARE)

VIADOTTO RAMAT
FIBRE OTTICHE INTERNAZIONALI NUOVE:
- N.2 CAVI 108 F.O., ARMATO, TIPO H6
- N.2 CAVI 108 F.O., ARMATO, TIPO H6
(VE CAVO ESISTENTI DA RECUPERARE E RIUTILIZZARE)

GALLERIA CELIS
FIBRE OTTICHE INTERNAZIONALI ESISTENTI:
- N.2 CAVI 108 F.O. "INDANO"
- N.2 CAVI 108 F.O. "PRELIT"
SUDDIVISE ALL'INTERNO DELLA CANNA NORD E DELLA CANNA SUD DELLA GALLERIA (NON OGGETTO DEL PRESENTE APPALTO)

Km 43+700 - AUTOSTRADA A32
- NUOVI GIUNTI A MUFFOLA PER CAVI 108 FIBRE, COMPOSTI DA MODULI DI GIUNZIONE PER LA CONNESSIONE DI:
- N. 2 CAVI 108 F.O. "INDANO" ESISTENTI E N.2 NUOVI CAVI 108 F.O.
- N. 2 CAVI 108 F.O. "PRELIT" ESISTENTI E N.2 NUOVI CAVI 108 F.O.


Km 44+700 - AUTOSTRADA A32
- NUOVI GIUNTI A MUFFOLA PER CAVI 108 FIBRE, COMPOSTI DA MODULI DI GIUNZIONE PER LA CONNESSIONE DI:
- N. 2 CAVI 108 F.O. "INDANO" ESISTENTI E N.2 NUOVI CAVI 108 F.O.
- N. 2 CAVI 108 F.O. "PRELIT" ESISTENTI E N.2 NUOVI CAVI 108 F.O.

	FIBRA OTTICA SIFAF, 48 FIBRE, ESISTENTE
	FIBRA OTTICA SIFAF PROVVISORIA, COMPOSTA DA N.1 CAVO 48 F.O., ARMATO, TIPO H6 DA RIMUOVERE IN FASE DEFINITIVA
	NUOVA FIBRA OTTICA INTERNAZIONALE PROVVISORIA, COMPOSTA DA N.2 CAVI 108 F.O., ARMATO, TIPO H6 DA RIMUOVERE IN FASE DEFINITIVA
	NUOVA FIBRA OTTICA INTERNAZIONALE PROVVISORIA, COMPOSTA DA N.2 CAVI 108 F.O., ARMATO, TIPO H6 DA RIMUOVERE IN FASE DEFINITIVA
	NUOVA POSA DEFINITIVA TRIBUTUO CON FIBRA OTTICA SIFAF, COMPOSTA DA N.1 CAVO 48 F.O., ARMATO, TIPO H6
	NUOVA POSA DEFINITIVA TRIBUTUO #50 PVC A DISPOSIZIONE SIFAF.
	NUOVA POSA DEFINITIVA TRIBUTUO #50 CON FIBRA OTTICA INTERNAZIONALE, COMPOSTA DA N.2 CAVI 108 F.O., ARMATO, TIPO H6
	NUOVA POSA DEFINITIVA TRIBUTUO #50 CON FIBRA OTTICA INTERNAZIONALE, COMPOSTA DA N.2 CAVI 108 F.O., ARMATO, TIPO H6
	CONDUTTURE DA RIMUOVERE DOPO AVER ATTIVATO I NUOVI COLLEGAMENTI DEFINITIVI

Alla fine dei lavori di posa delle nuove fibre ottiche definitive, tutti i dati passanti sulle fibre ottiche esistenti SITAF e Internazionale dovranno essere ribaltati sui nuovi cavi al fine di dismettere i collegamenti esistenti.

Impalcato direzione Bardonecchia

Impalcato direzione Torino

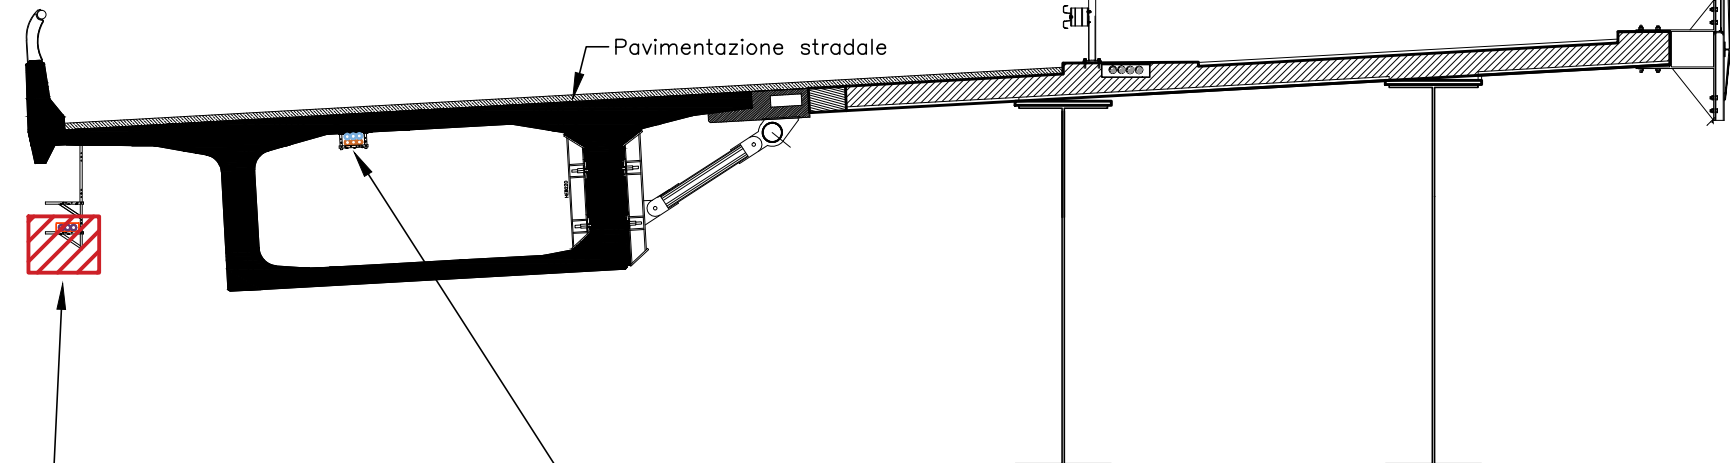

FORNITURA IN OPERA DI N.2 NUOVI
TRITUBI Ø50 PVC PER LA POSA
DEFINITIVA DELLA FIBRA OTTICA SITAF, A
TERMINE DEI LAVORI CIVILI
SULL'IMPALCATO DIREZIONE
BARDONECCHIA. PREVEDERE APPOSITE
STAFFE PER SORREGGERE LE TUBAZIONI