
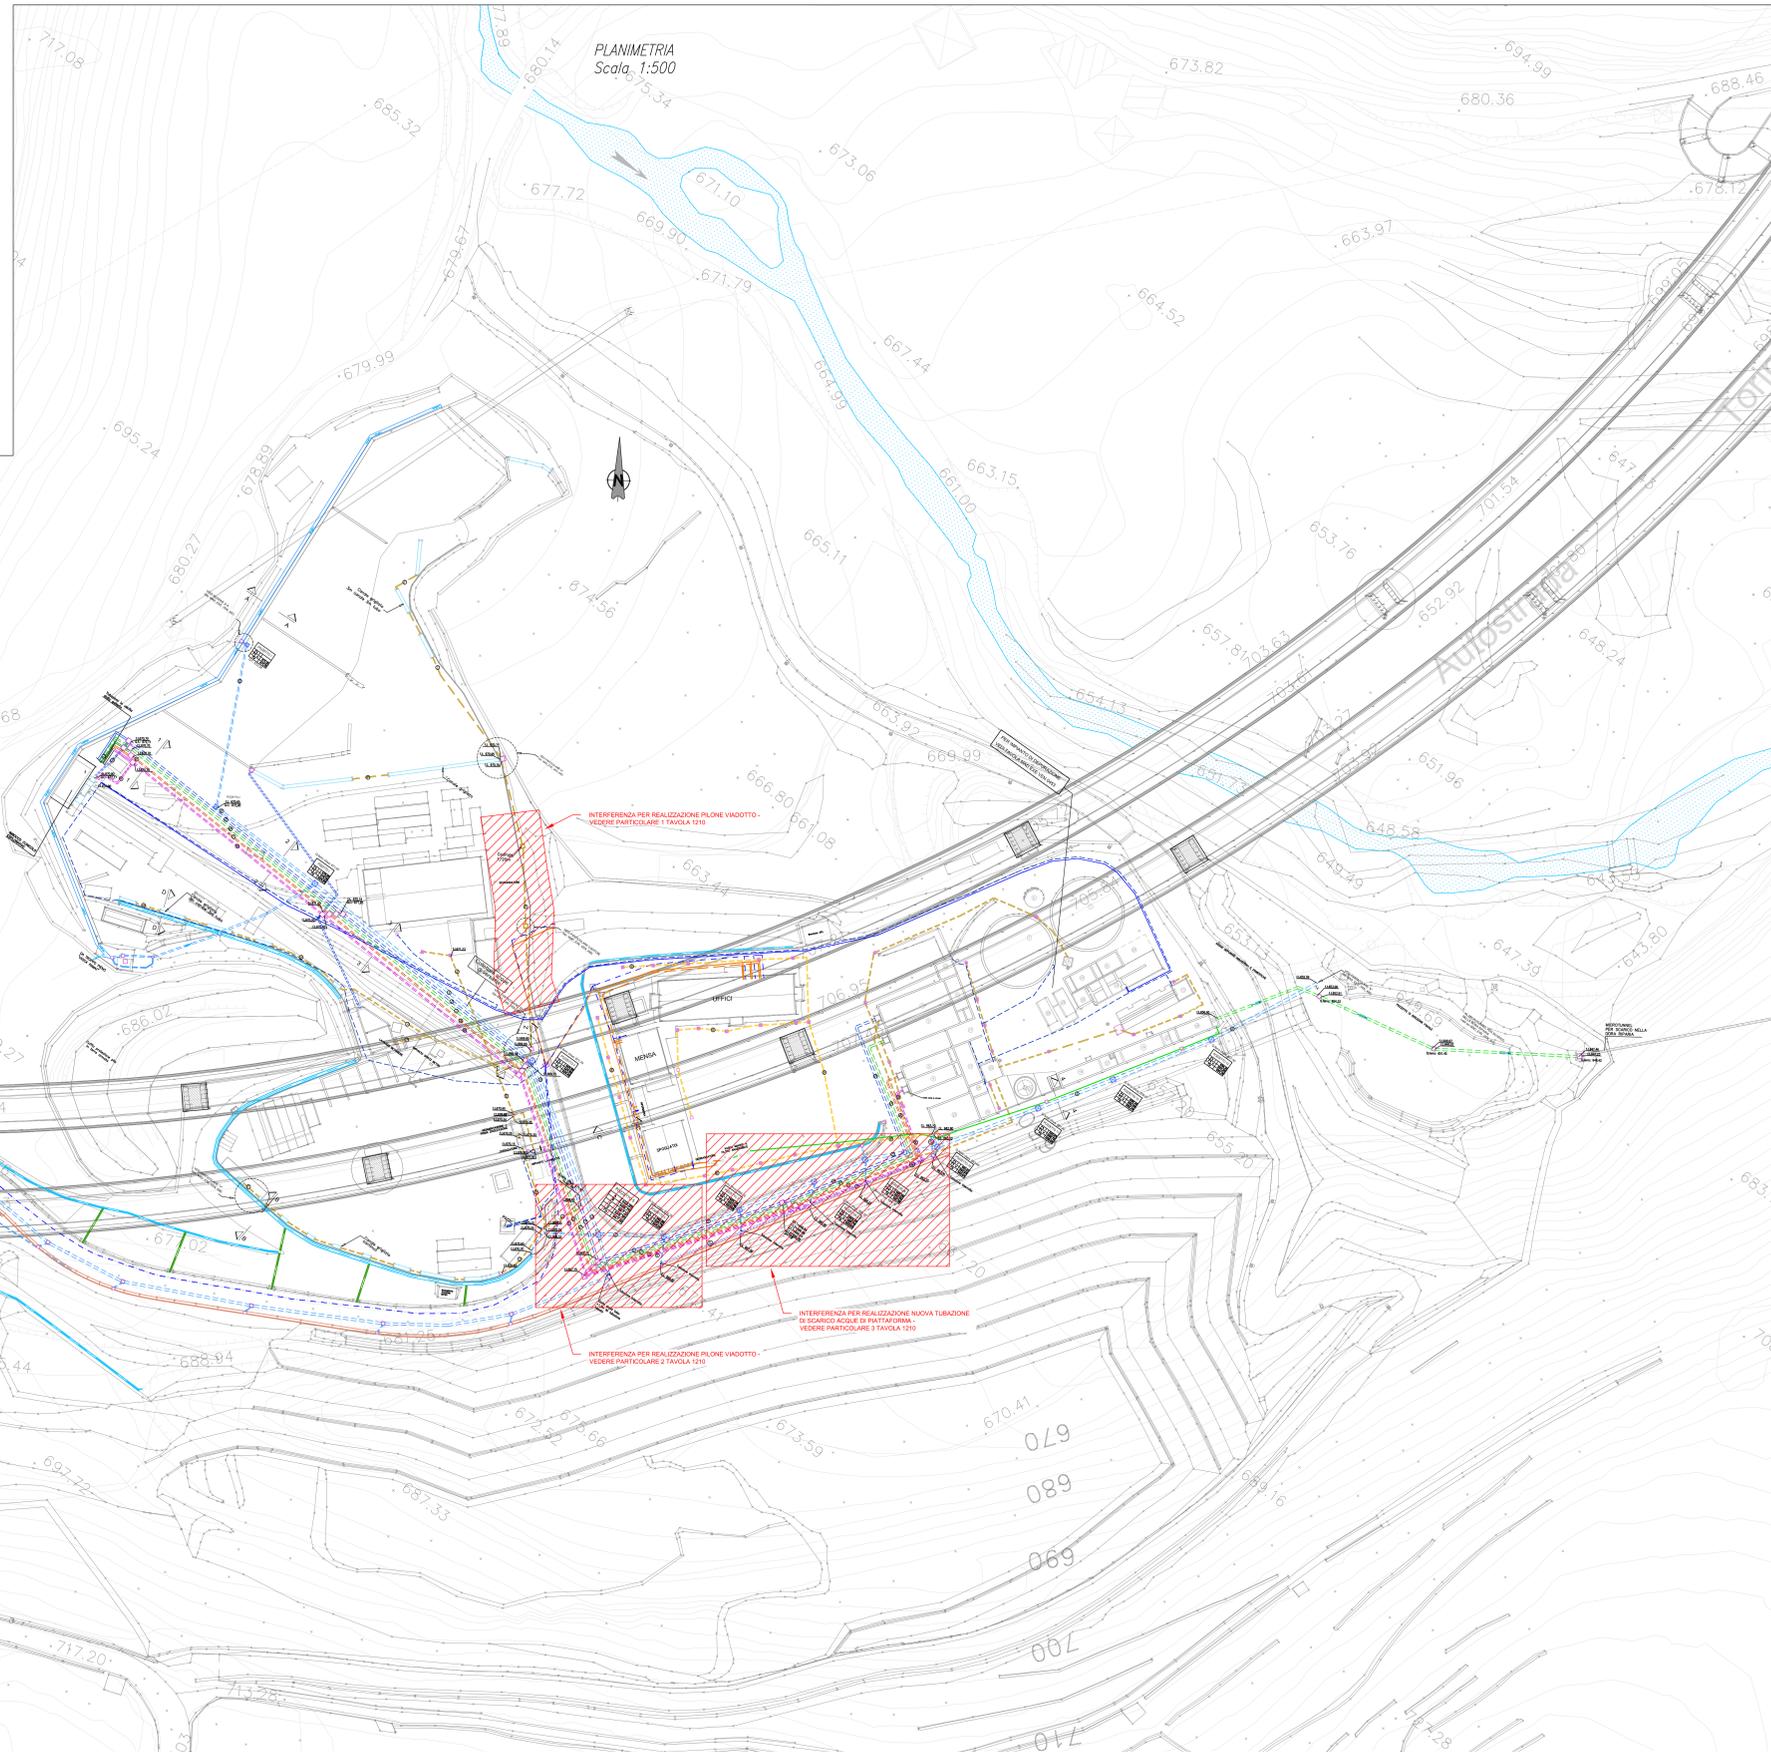


KEY-PLAN

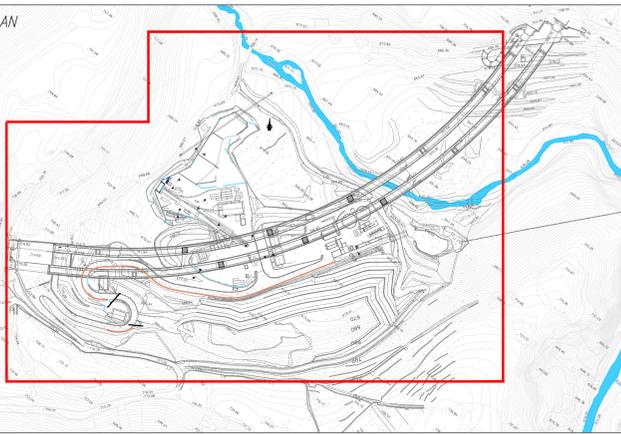

LEGENDA TUBAZIONI :

- GRIGLIA CARRABILE
- POZZETTO CHIUSO/CADITOIA CARRABILE
- ACQUE DI VERSANTE Ø300-630 PVC E TROPPO PIENO VASCA RAMAT
- ACQUE DI VERSANTE Ø200 A DEPURAZIONE
- ACQUE DI GALLERIA SPORCA CALDA-EMERGENZA Ø500 PVC
- ACQUE DI GALLERIA CHIARA CALDA Ø500 PVC
- ACQUE CHIARE FREDEDE NON POTABILIZZABILI DI GALLERIA Ø300 PVC
- ACQUE CHIARE FREDEDE POTABILIZZABILI DI GALLERIA Ø300 PVC
- ACQUE DI RAFFREDDAMENTO TBM DN200 ACCIAIO
- ACQUE AD USO INDUSTRIALE DA IMPIANTO O DA POZZO
- ACQUE POTABILE DA ACQUEDOTTO
- TUBAZIONE ACQUE METEORICHE DI PIAZZALI SPORCHI
- TUBAZIONE ACQUE METEORICHE DEL PIAZZALE UFFICI
- TUBAZIONE ACQUE INDUSTRIALI E DOMESTICHE DEPURATE
- TUBAZIONE ACQUE DOMESTICHE DEPURATE
- ACQUA POTABILE DA ACQUEDOTTO O POZZO
- TUBAZIONE ACQUE DOMESTICHE NON DEPURATE Ø125 PVC-BIONDE
- TUBAZIONE ACQUE DOMESTICHE NON DEPURATE Ø125 PVC-NERE
- EMBRICI
- Cunetta alla francese

LEGENDA:

- ACQUE DA CUNICOLO
- TUBO Ø 500 ACQUE TORBIDE - DRENAGGIO D'EMERGENZA + METEORICHE (DA TRATTARE)
 - TUBO Ø 500 ACQUE CHIARE CALDE
 - TUBO Ø 300 ACQUE CHIARE FREDEDE NON POTABILI
 - TUBO Ø 300 ACQUE CHIARE FREDEDE POTABILI
- ACQUE PIAZZALE E VERSANTE
- TUBO Ø 300-630 ACQUE DI VERSANTE
 - TUBO Ø 200 ACQUE DI VERSANTE
 - TUBO Ø 200 ACQUE PRIMA PIOGGIA
 - TUBO Ø 200 ACQUE DI PIAZZALE DA TRATTARE

NOTA BENE: Il presente disegno è valido solo per gli impianti idrici

TUNNEL EURALP LION TORIN

NUOVA LINEA TORINO LIONE - NOUVELLE LIGNE LYON TURIN
PARTE COMUNE ITALO-FRANCESE - PARTIE COMMUNE FRANCO-ITALIENNE
SEZIONE TRANSFRONTALIERA PARTIE IN TERRITOIRIO ITALIANO
SECTION TRANSFRONTALIERE PARTIE EN TERRITOIRE ITALIEN
LOTTO COSTRUTTIVO I/LOT DE CONSTRUCTION 1
CANTIERE OPERATIVO 04C/CHANTIER DE CONSTRUCTION 04C
SVINCOLO DI CHIOMONTE IN FASE DI CANTIERE
ECHANGEUR DE CHIOMONTE DANS LA PHASE DE CHANTIER
PROGETTO ESECUTIVO - ETUDES D'EXECUTION
CUP C11J05000030001 - CIG 6823295927

INTERFERENZE
PLANIMETRIA INTERFERENZE AREA DI CANTIERE IMBOCCO DE LA MADDALENA
IMPIANTI IDRAULICI-STATO DI FATTO

Rev.	Descr. Data	Modificatore	Autore	Verificato	Approvato
A	09/09/17	Prima emissione	C. BELTRAME	A. LORENZINI	C. GIOVANNETTI
A	09/09/17	Revisione in seguito commento TEL	C. BELTRAME	A. LORENZINI	C. GIOVANNETTI
B	20/09/18	Modifica alla progetto	A. BARRICCHI	A. LORENZINI	L. BARBERIS

C 0 4 C 1 6 1 6 6 N V 0 2 S 2 E P L I N 1 2 0 7 B

PROVAZIONE PRODOTTORE SPECIFICAZIONE
 AUTORE: C. BELTRAME
 DATA: 09/09/17

PROVAZIONE PRODOTTORE
 AUTORE: A. BARRICCHI
 DATA: 20/09/18

PROVAZIONE PRODOTTORE
 AUTORE: A. LORENZINI
 DATA: 09/09/17

SCALA / ECHELLE
 1:500

TUNNEL EURALP LION TORIN
SITAF S.p.A.
EUROPEAN UNION