




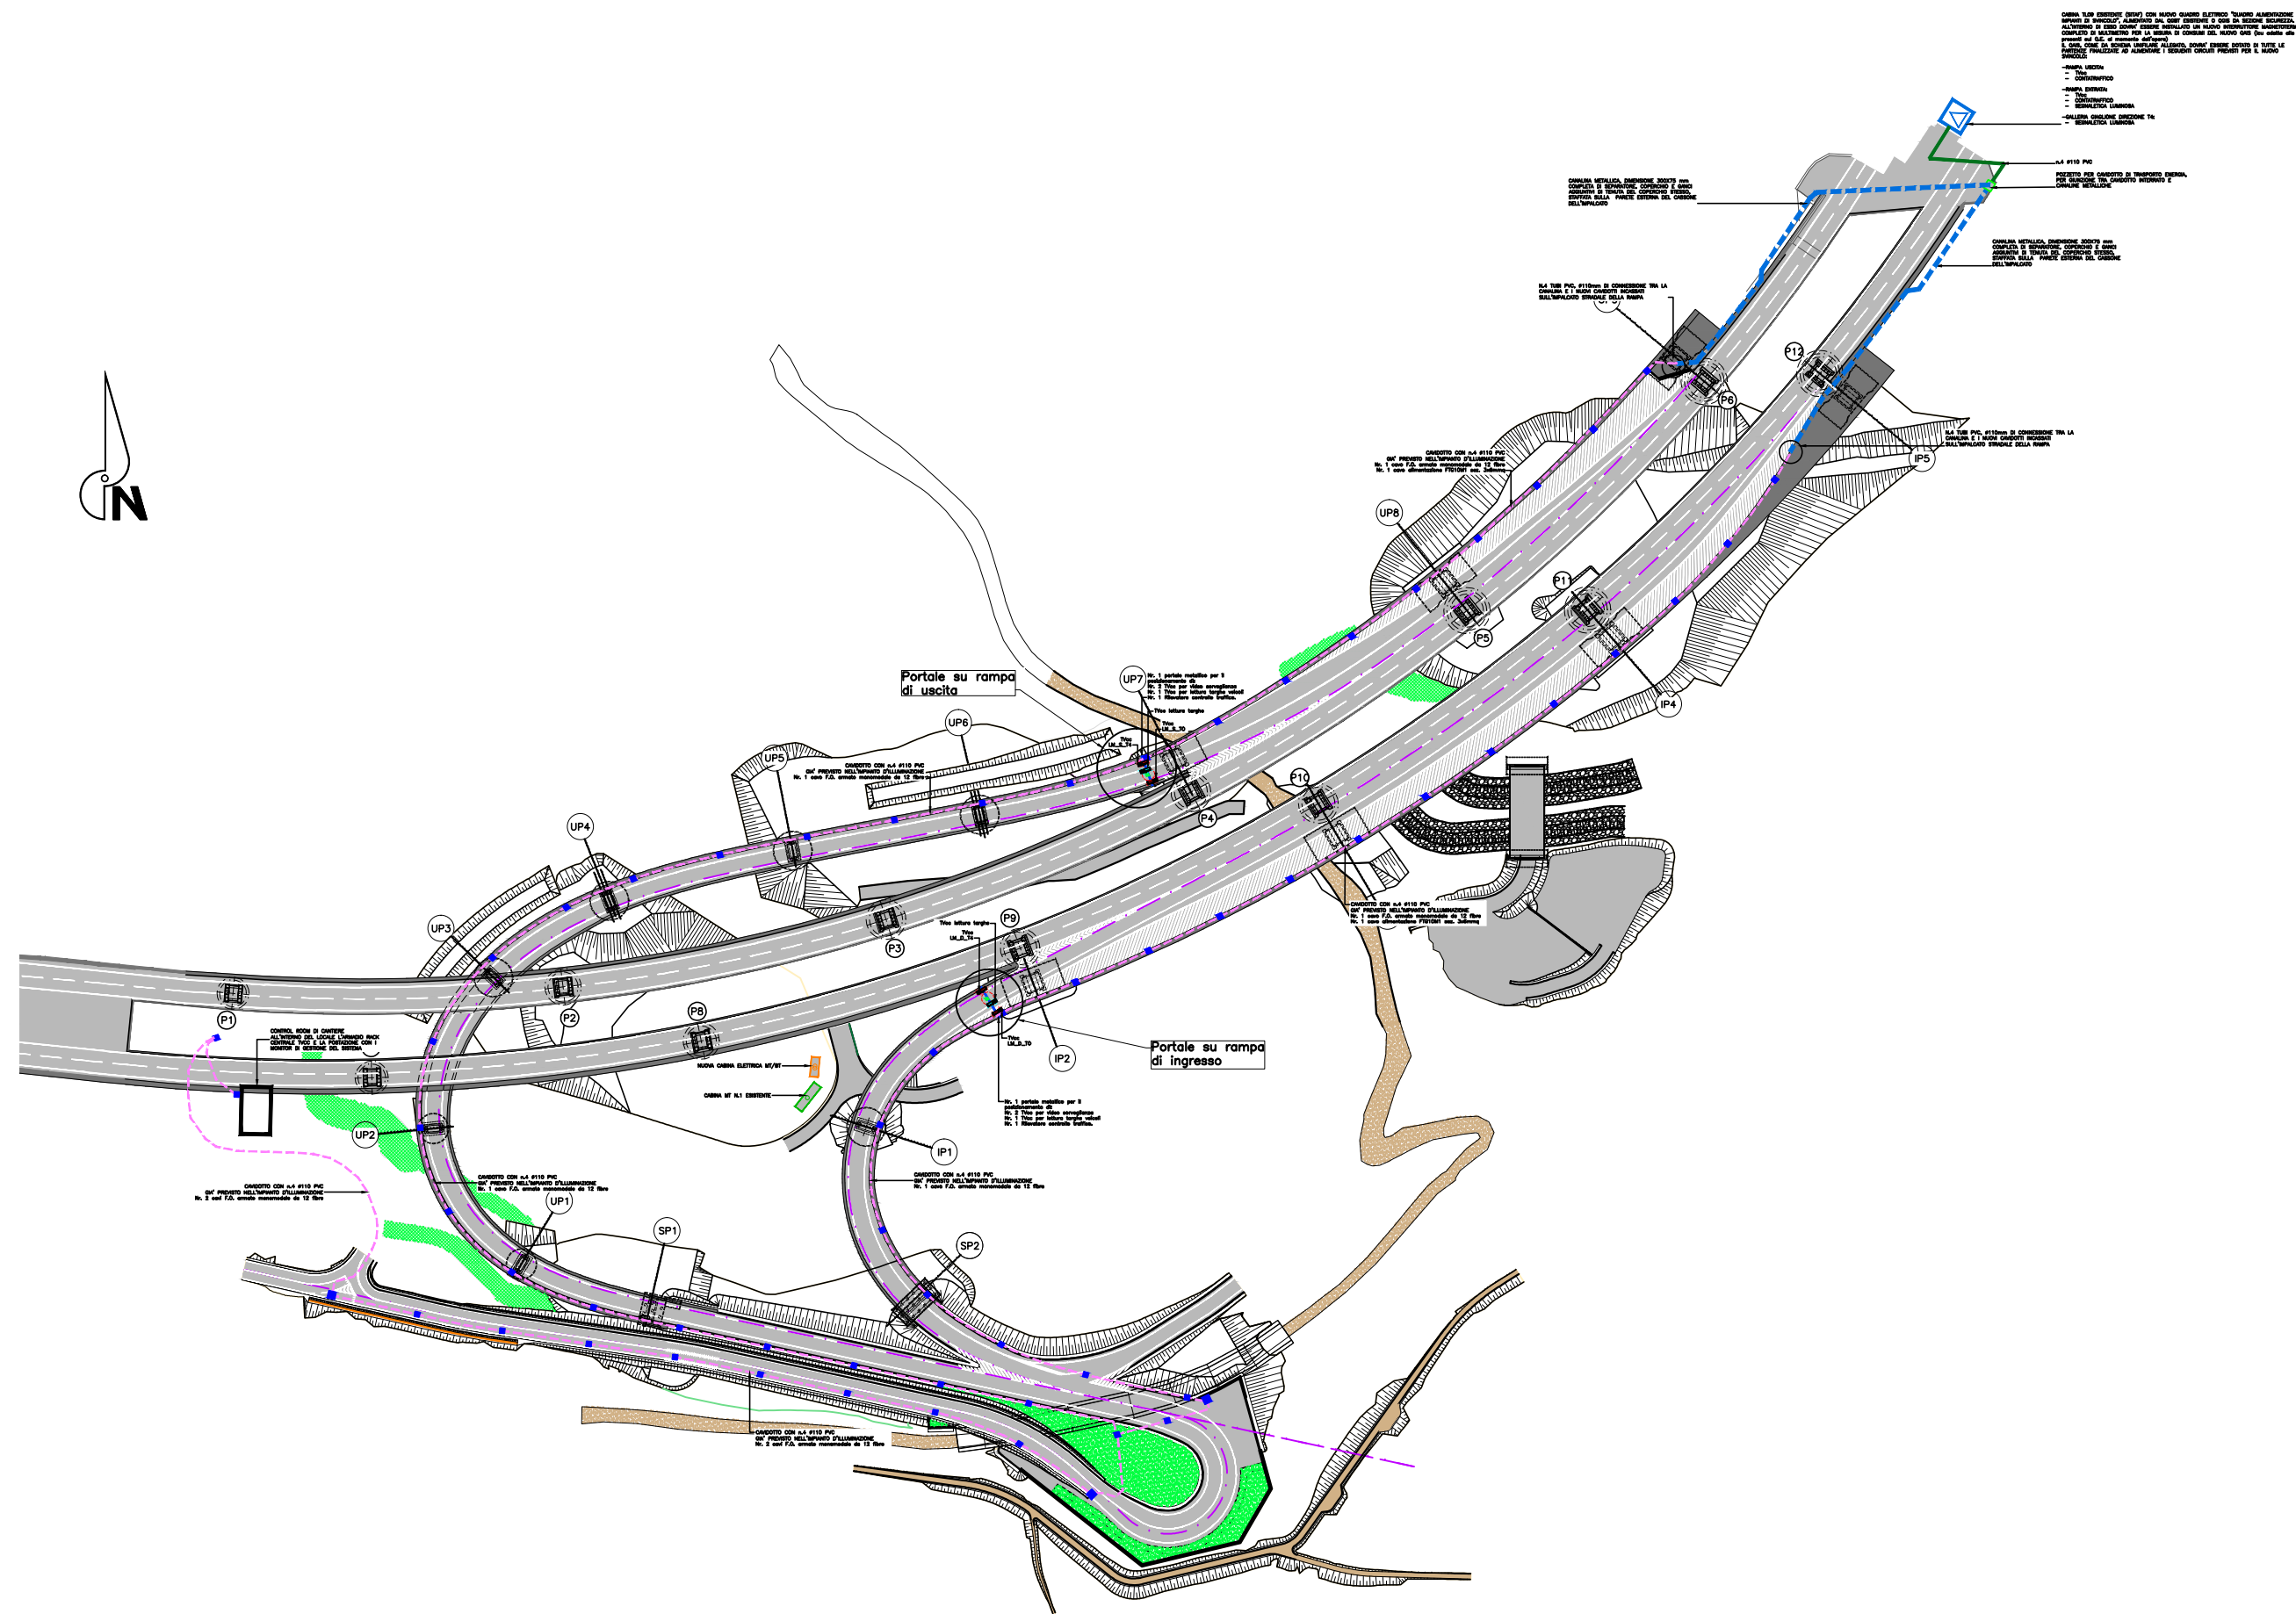

SEZIONE TRASVERSALE
scala 1:50

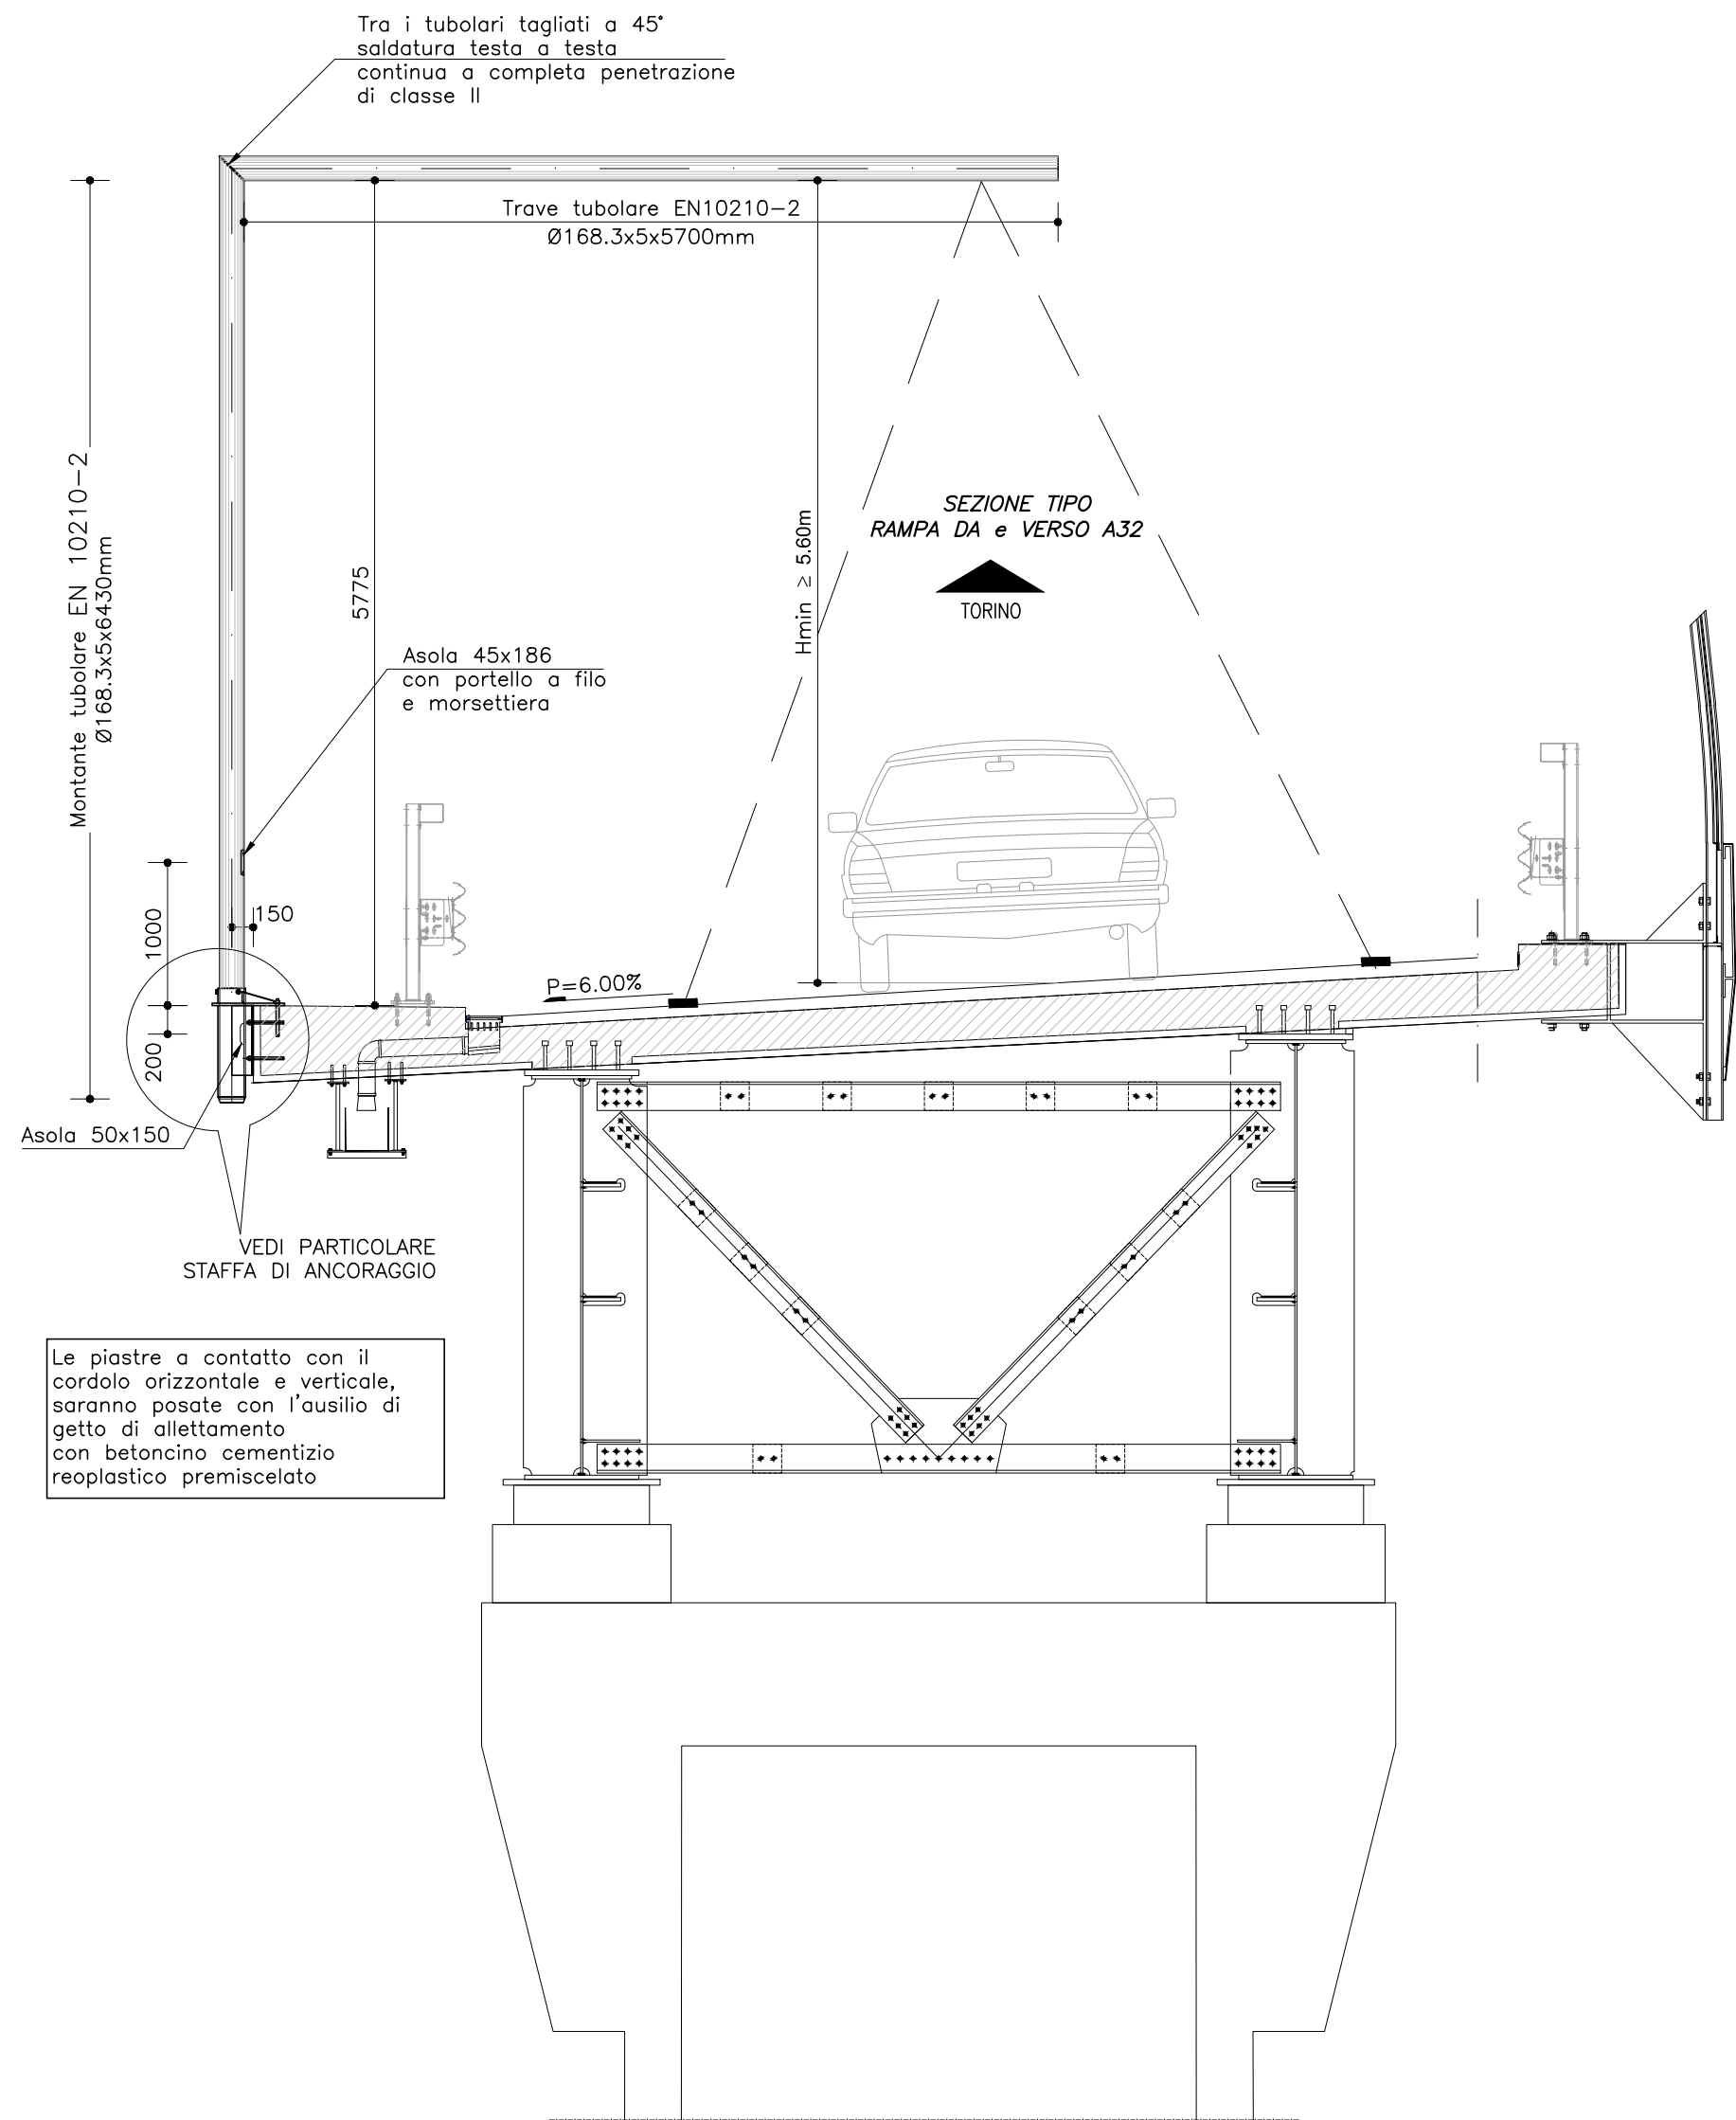

PARTICOLARE STAFFA DI ANCORAGGIO
scala 1:20

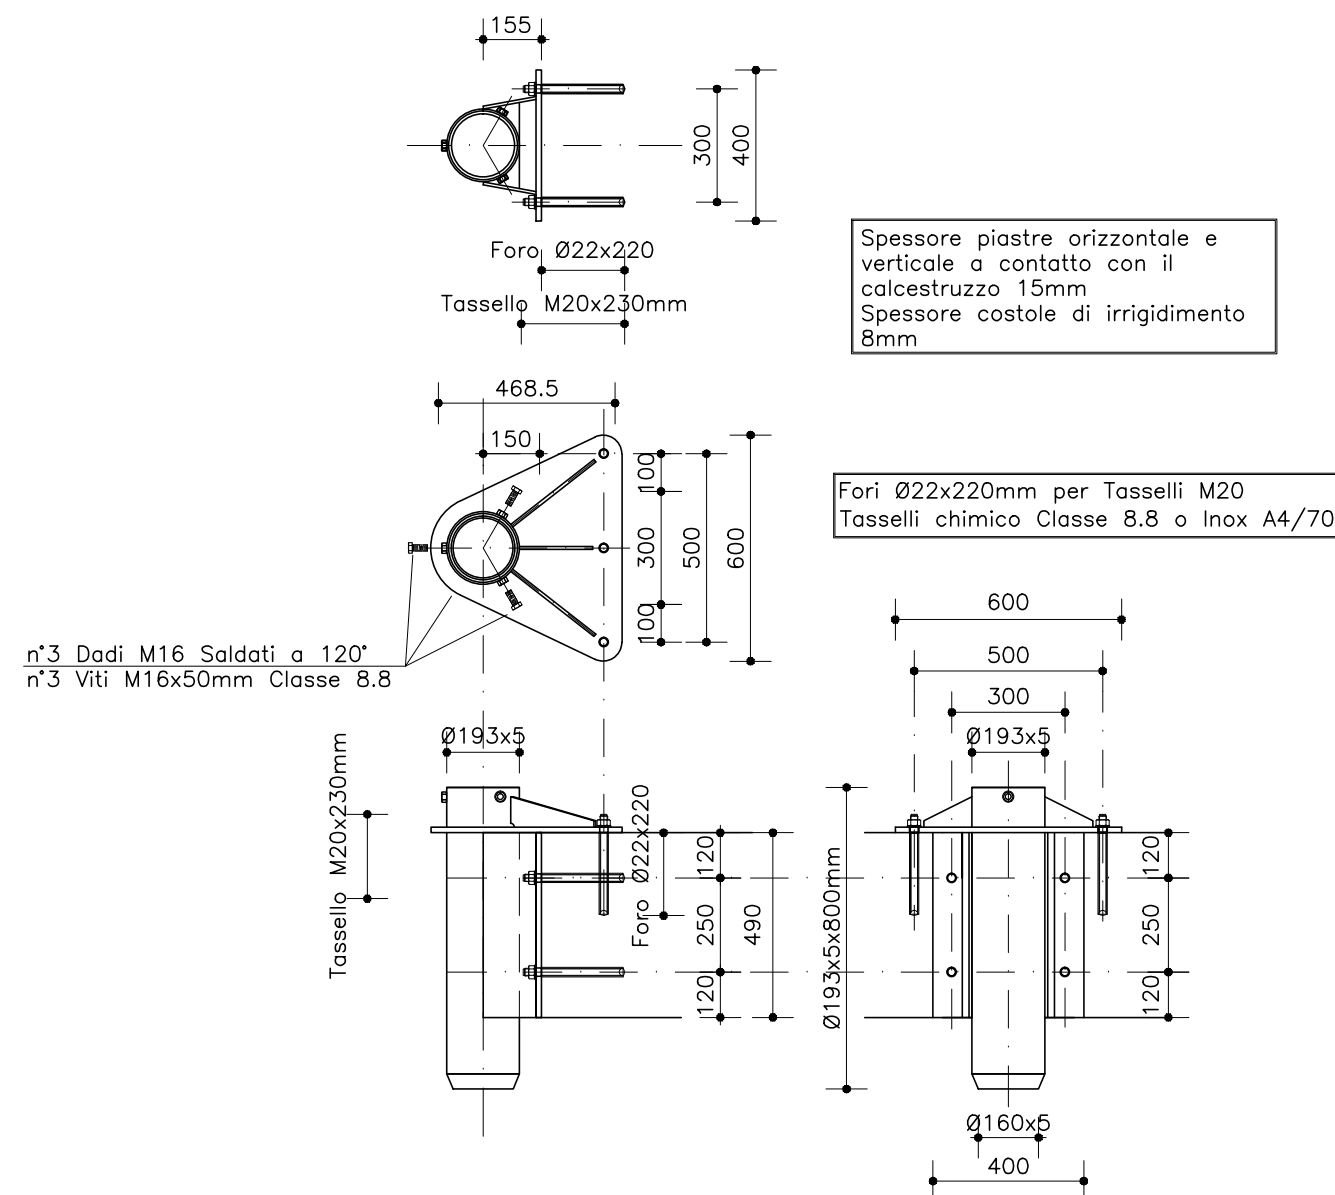

CARATTERISTICHE DEI MATERIALI (UNI EN 206-1 – UNI 11104)

INGHISAGGIO DI BARRE AD ADERENZA MIGLIORATA O FILETTATE

- tipo/caratteristiche: malta di resina premiscelata, colabile
- Aderenza minima al calcestruzzo a 28gg: 3.5 MPa
- Resistenza minima a pull out: 20 MPa
- Resistenza minima a compressione cubica a 1g: 50 MPa
- Resistenza minima a compressione cubica a 7gg: 80 MPa
- Resistenza minima a flessione a 1g: 15 MPa
- Resistenza minima a flessione a 7g: 45 MPa

GETTO DI LIVELLAMENTO PIASTRA DI BASE


- tipo/caratteristiche: betoncino cementizio, premiscelato, reoplastico, colabile a ritiro compensato
- resistenza minima: Rck=45 MPa

ACCIAIO PER CARPENTERIA S275JR (saldabile)

BULLONI – VITI CLASSE 8.8 (UNI 3740)

DADI CLASSE 8 (UNI 3740)

ZINCATURA A CALDO (di tutte le parti metallica) UNI EN ISO 1461:2009

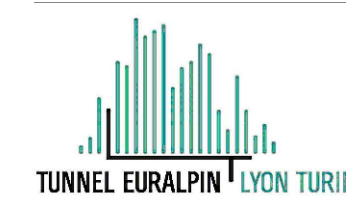

NUOVA LINEA TORINO LIONE - NOUVELLE LIGNE LYON TURIN
PARTE COMUNE ITALO-FRANCESE - PARTIE COMMUNE FRANCO-ITALIENNE
SEZIONE TRANSFRONTALIERA PARTE IN TERRITORIO ITALIANO
SECTION TRANSFRONTALIERE PARTIE EN TERRITOIRE ITALIEN

LOTTO COSTRUTTIVO 1/LOT DE CONSTRUCTION 1
CANTIERE OPERATIVO 04C/CHANTIER DE CONSTRUCTION 04C
SVINCOLO DI CHIOMONTE IN FASE DI CANTIERE -
ECHANGEUR DE CHIOMONTE DANS LA PHASE DE CHANTIER
PROGETTO ESECUTIVO - ETUDES D'EXECUTION
CUP C11J05000030001 - CIG 6823295927

ILLUMINAZIONE E IMPIANTI ELETTRICI

Particolare portale bandiera per sostegno Tvcc - Carpenteria metallica

Indice	Data / Data	Modifiche / Modifications	Elaborato per / Conception de	Verificato per / Contrôlé de	Autorizzato per / Autorisé de
0	30/09/2017	Prima emissione Première diffusion	P. LESCE (Musinet Eng.)	L. BARBERIS (Musinet Eng.)	F. D'AMBRA (Musinet Eng.)
A	29/06/2018	Modifica titolo progetto Modifications titre du projet	P. LESCE (Musinet Eng.)	P. D'ALOSIO (Musinet Eng.)	L. BARBERIS (Musinet Eng.)

C	0	4	C	C	1	6	1	6	6	N	V	0	2	T	7
Col. Test.	Libretto		Completamento							Opera/Opere					

INTEGRATION PRESTATION SPECIALISTE/ INTERVENTION SPECIALISTE		SCALA / ÉCHELLE
 Dott. Ing. PIERRE D'ALOSIO Albo di Torino N° 8193 S		

IL PROGETTISTA DESIGNER	L'APPALTA TORELLI ENTREPRENEUR	IL DIRETTORE DEI LAVORI LE MAÎTRE D'ŒUVRE
 Dott. Arch. CORrado GIOVANNETTI Albo di Torino N° 2738		

