


CABINA TL09 – SITAF – AUTOSTRADA A32


NUOVO QUADRO ELETTRICO ILLUMINAZIONE SVINCOLO E RINFORZO GIAGLIONE (QVSRN). QUADRO DA PARETE IN ACCIAIO INOX, IP55, PORTELLA ANTERIORE CIECA

PLANIMETRIA

NUOVA PARTENZA DA QUADRO LUCE ESISTENTE PER ALIMENTAZIONE PER QUADRO ELETTRICO ILLUMINAZIONE SVINCOLO E RINFORZO GIAGLIONE (QVSRN)

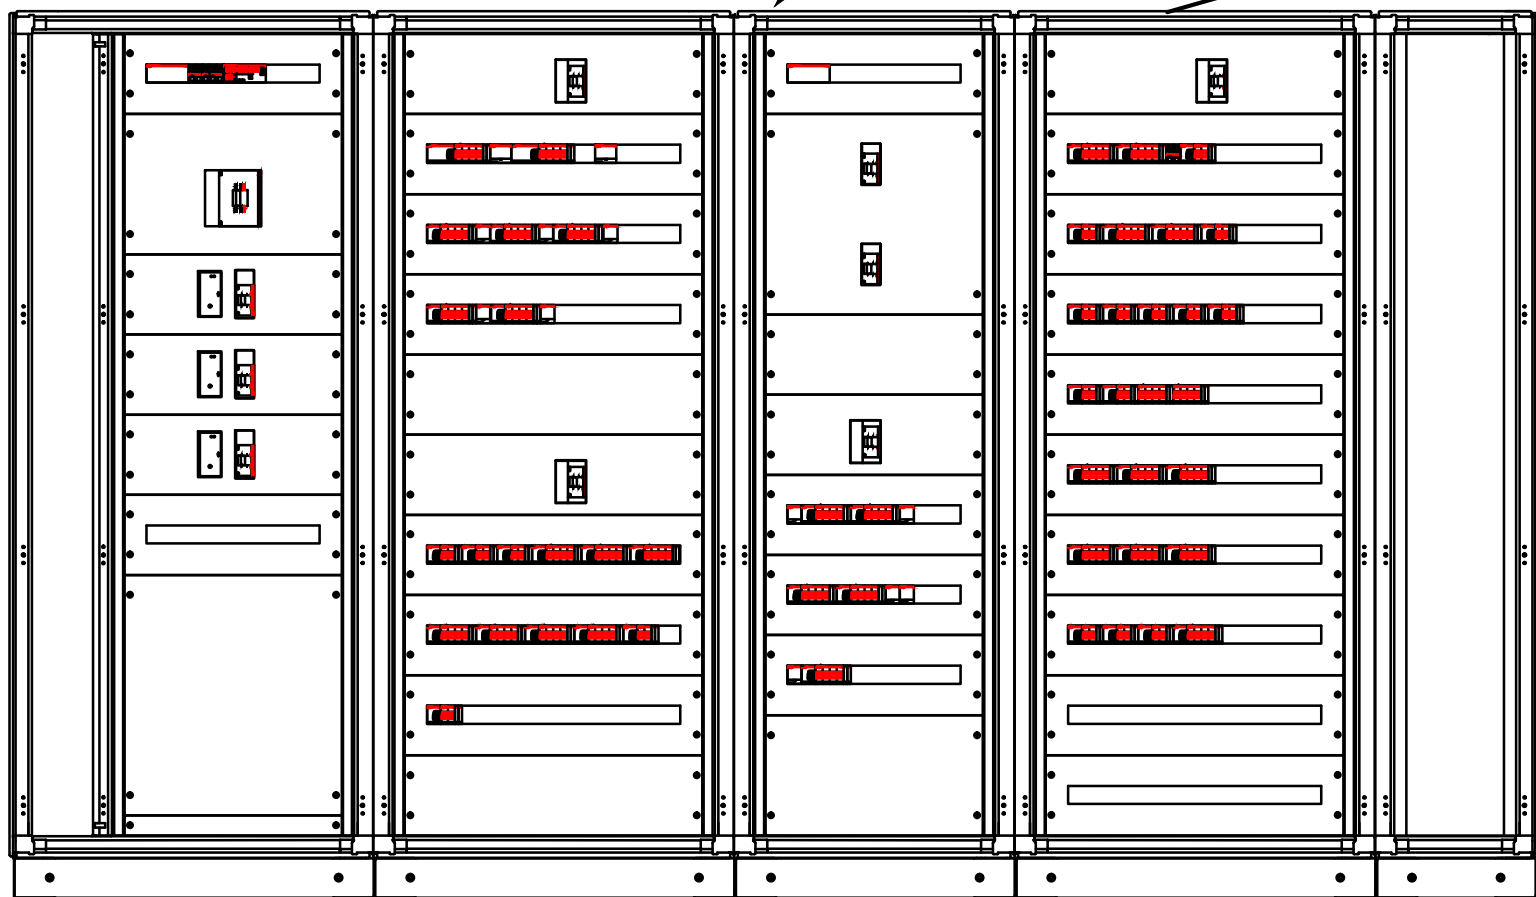

QUADRO GENERALE ILLUMINAZIONE

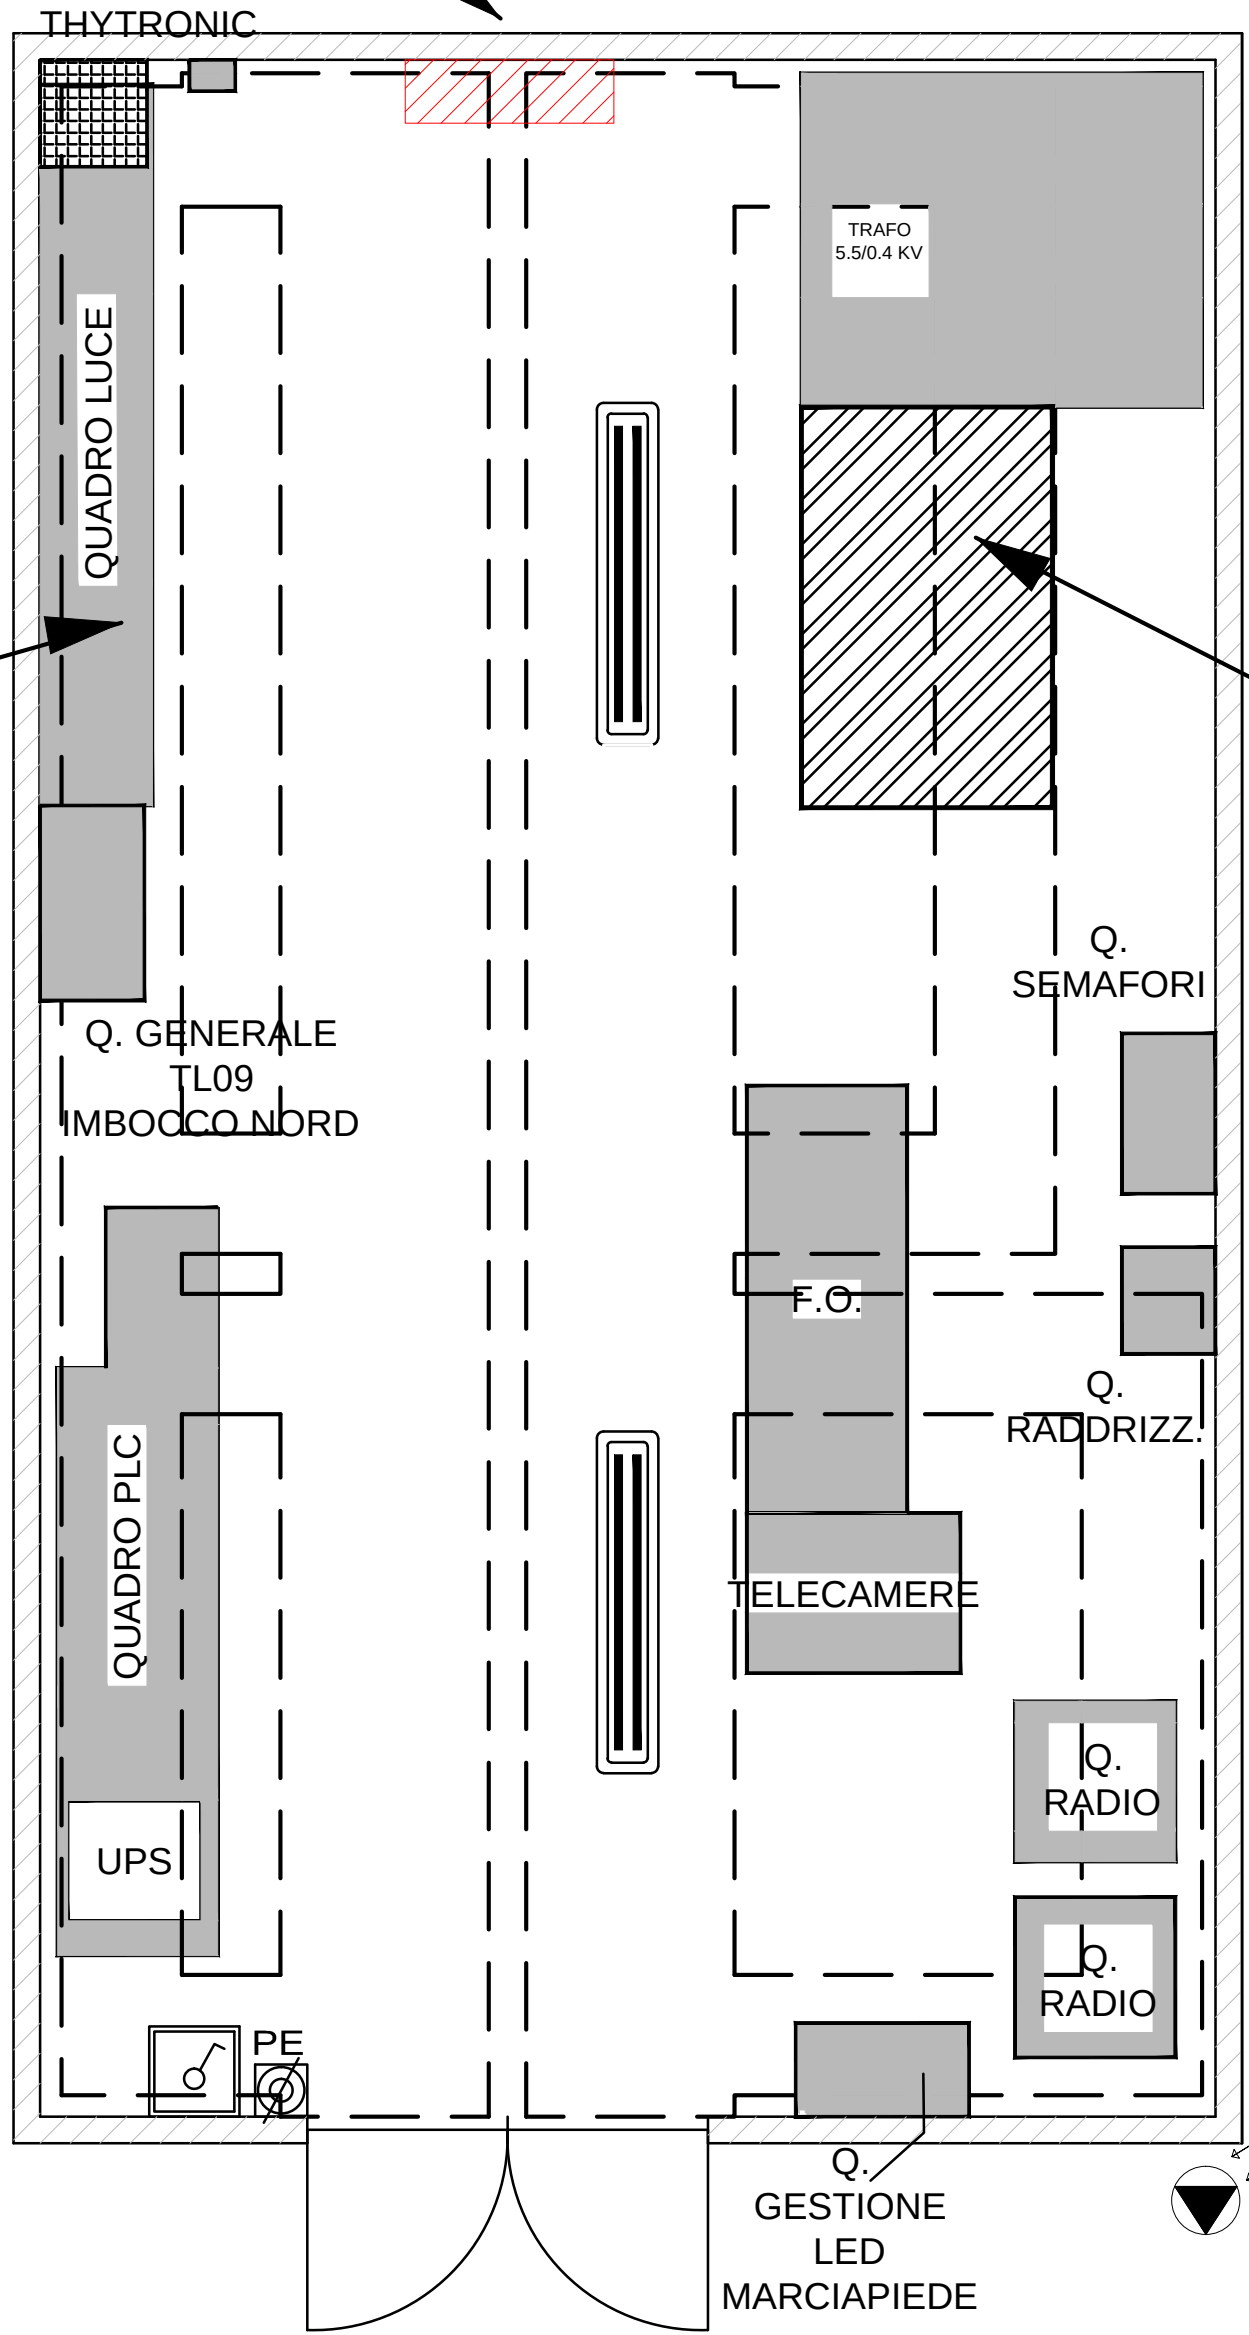

QUADRO MT 5.5/0.4 kV

.\quadro2.JPG

NUOVO CREPUSCOLARE DA ESTERNO PER COMANDO CIRCUITI ILLUMINAZIONE NUOVO QUADRO ELETTRICO ILLUMINAZIONE SVINCOLO (QILL)


CABINA TL09 – SITAF – AUTOSTRADA A32
VISTA ESTERNA

.\porte.JPG

LEGENDA IMPIANTI :

	Interruttore esistente, per comando funzionale luce
	Apparecchio illuminante 2x36 esistente
	Pulsante di sgancio esistente

NOTA BENE:
Il presente disegno è valido solo per l'impianto elettrico

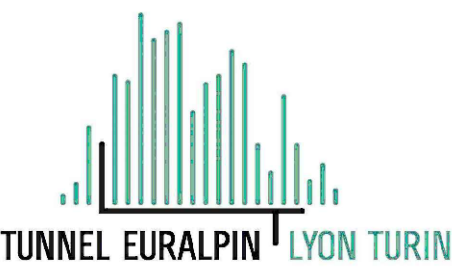

NUOVA LINEA TORINO LIONE - NOUVELLE LIGNE LYON TURIN
PARTE COMUNE ITALO-FRANCESE - PARTIE COMMUNE FRANCO-ITALIENNE
SEZIONE TRANSFRONTALIERA PARTE IN TERRITORIO ITALIANO
SECTION TRANSFRONTALIERE PARTIE EN TERRITOIRE ITALIEN
LOTTO COSTRUTTIVO 1/LOT DE CONSTRUCTION 1
CANTIERE OPERATIVO 04C/CHANTIER DE CONSTRUCTION 04C
SVINCOLO DI CHIOMONTE IN FASE DI CANTIERE -
ECHANGEUR DE CHIOMONTE DANS LA PHASE DE CHANTIER
PROGETTO ESECUTIVO - ETUDES D'EXECUTION
CUP C11J05000030001 - CIG 6823295927

ILLUMINAZIONE E IMPIANTI ELETTRICI
CABINA TL09 SITAF
EQUIPAGGIAMENTO LOCALE CABINA ESISTENTE

Indice	Date / Data	Modifications / Modifiche	Etabli per / Concepto da	Vérifié par / Controlato da	Autorisé par / Autorizzato da
0	28/02/2017	Prima emissione Première diffusion	C.BELTRAMI (-)	A.LOVISOLO (MUSINET ENG.)	C.GIOVANNETTI (MUSINET ENG.)
A	30/09/2017	Revisione a seguito commenti TELT Révision suite aux commentaires TELT	A.BIANCHI (MUSINET ENG.)	A.LOVISOLO (MUSINET ENG.)	C.GIOVANNETTI (MUSINET ENG.)
B	29/06/2018	Modifica titolo progetto Modifications titre du projet	A.BIANCHI (MUSINET ENG.)	A.LOVISOLO (MUSINET ENG.)	L.BARBERIS (MUSINET ENG.)

C	0	4	C	C	1	6	1	6	6	N	V	0	2	T	7
Cap. Lett.	Lotto	Contratto/Cantieri	Opere/Ouvrage	Titolo	Progetto										

INTEGRAZIONE PRESTAZIONI SPECIALISTICHE/ INTEGRATION SPECIALISTE		SCALA / ECHELLE
 Dott. Ing. Andrea LOVISOLO Albo di Torino N° 11173 S		-

IL PROGETTISTA/DESIGNER	L'APPALTATORE/L'ENTREPRENEUR	IL DIRETTORE DEI LAVORI/LE MAÎTRE D'OUVRRE
 Dott. Arch. Corrado GIOVANNETTI Albo di Torino N° 2736		

