



PIANTA
Scala 1:500

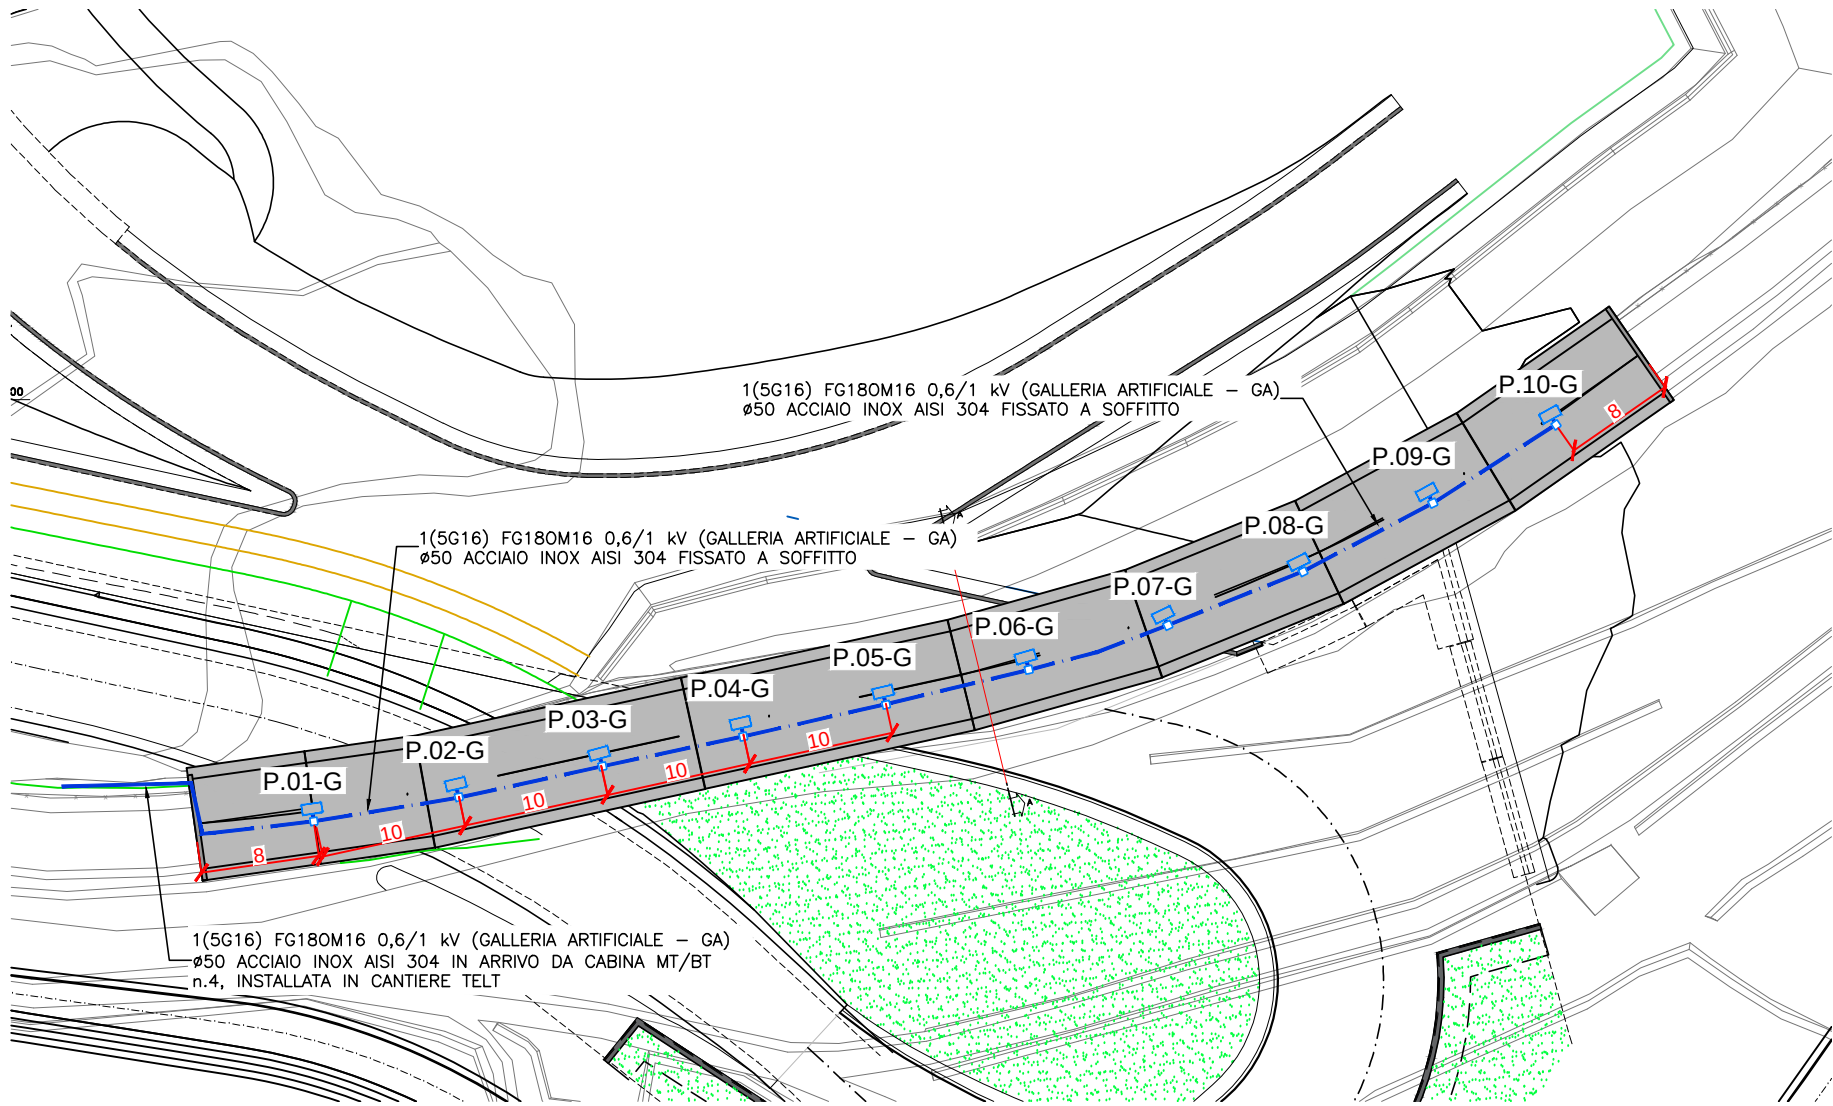

SEZIONE TRASVERSALE A-A
Scala 1:100

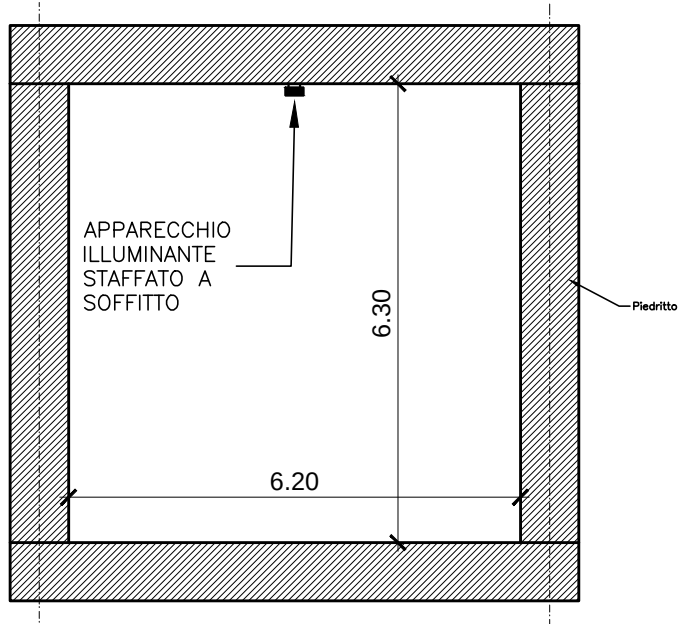


LEGENDA IMPIANTI :

- Tubazione in Acciaio Inox AISI 304 Ø50 fissata a parete, all'esterno della galleria
- Tubazione in Acciaio Inox AISI 304 Ø50 fissata a soffitto
- Apparecchio illuminante a LED P.led=48W tipo PRILUX EGEA LED ZENIT o equivalente fissato a soffitto, completo di cassetta di derivazione in Acciaio Inox AISI 304 per derivazione cavi da conduttura di dorsale, compresi tutti gli accessori
- Scatola di derivazione per installazione a vista, in acciaio inox, grado di protezione IP67, dimensioni 190x140x70 mm

NOTA BENE:

Durante l'inizio della fase di normale esercizio del nuovo Tunnel di base della nuova ferrovia alta velocità Torino-Lione, dovrà essere dismesso e rimosso l'impianto di illuminazione della galleria.

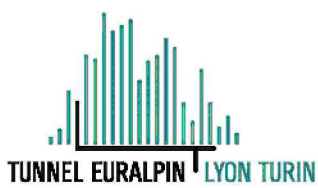

NUOVA LINEA TORINO LIONE - NOUVELLE LIGNE LYON TURIN
PARTE COMUNE ITALO-FRANCESE - PARTIE COMMUNE FRANCO-ITALIENNE
SEZIONE TRANSFRONTALIERA PARTE IN TERRITORIO ITALIANO
SECTION TRANSFRONTALIERE PARTIE EN TERRITOIRE ITALIEN
LOTTO COSTRUTTIVO 1/LOT DE CONSTRUCTION 1
CANTIERE OPERATIVO 04C/CHANTIER DE CONSTRUCTION 04C
SVINCOLO DI CHIOMONTE IN FASE DI CANTIERE -
ECHANGEUR DE CHIOMONTE DANS LA PHASE DE CHANTIER
PROGETTO ESECUTIVO - ETUDES D'EXECUTION
CUP C11J05000030001 - CIG 6823295927

ILLUMINAZIONE E IMPIANTI ELETTRICI
PLANIMETRIA ILLUMINAZIONE GALLERIA ARTIFICIALE
E DISTRIBUZIONE CIRCUITI ELETTRICI

Indice	Data / Data	Modifications / Modifiche	Etabli par / Concepito da	Vérifié par / Controllato da	Autorisé par / Autorizzato da
0	28/02/2017	Prima emissione Première diffusion	C.BELTRAMI (-)	A.LOVISOLO (MUSINET ENG.)	C.GIOVANNETTI (MUSINET ENG.)
A	30/09/2017	Revisione a seguito commenti TELT Révision suite aux commentaires TELT	C.BELTRAMI (-)	A.LOVISOLO (MUSINET ENG.)	C.GIOVANNETTI (MUSINET ENG.)
B			A.BIANCHI (MUSINET ENG.)	A.LOVISOLO (MUSINET ENG.)	C.GIOVANNETTI (MUSINET ENG.)
C	29/06/2018	Modifica titolo progetto Modifications titre du projet	A.BIANCHI (MUSINET ENG.)	A.LOVISOLO (MUSINET ENG.)	L.BARBERIS (MUSINET ENG.)


C	0	4	C	C	1	6	1	6	6	N	V	0	2	T	7	E	P	L	I	L	1	3	1	5	C
Cal. Lav. Cat. Triv.	Lotto/Lot				Contratto/Contrat				Opera/Oeuvre				Tratto Tronçon	Parte Partie	Fase Phase	Tip. documento Type de document	Oggetto Objet	Numero documento Numero de document				Indice Index			

INTEGRAZIONE PRESTAZIONI SPECIALISTICHE/
/INTÉGRATION SPÉCIALISTE

MUSNET
Dott. Ing. Andrea LOVISOLO
Albo di Torino
N° 11173 S

IL PROGETTISTA/LE DESIGNER

MUSNET
Dott. Arch. Corrado GIOVANNETTI
Albo di Torino
N° 2736

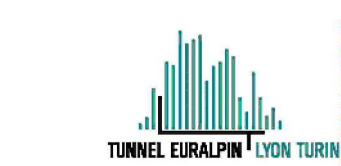

SCALA / ÉCHELLE

-

L'APPALTATORE/L'ENTREPRENEUR

IL DIRETTORE DEI LAVORI/LE MAÎTRE D'ŒUVRE

