




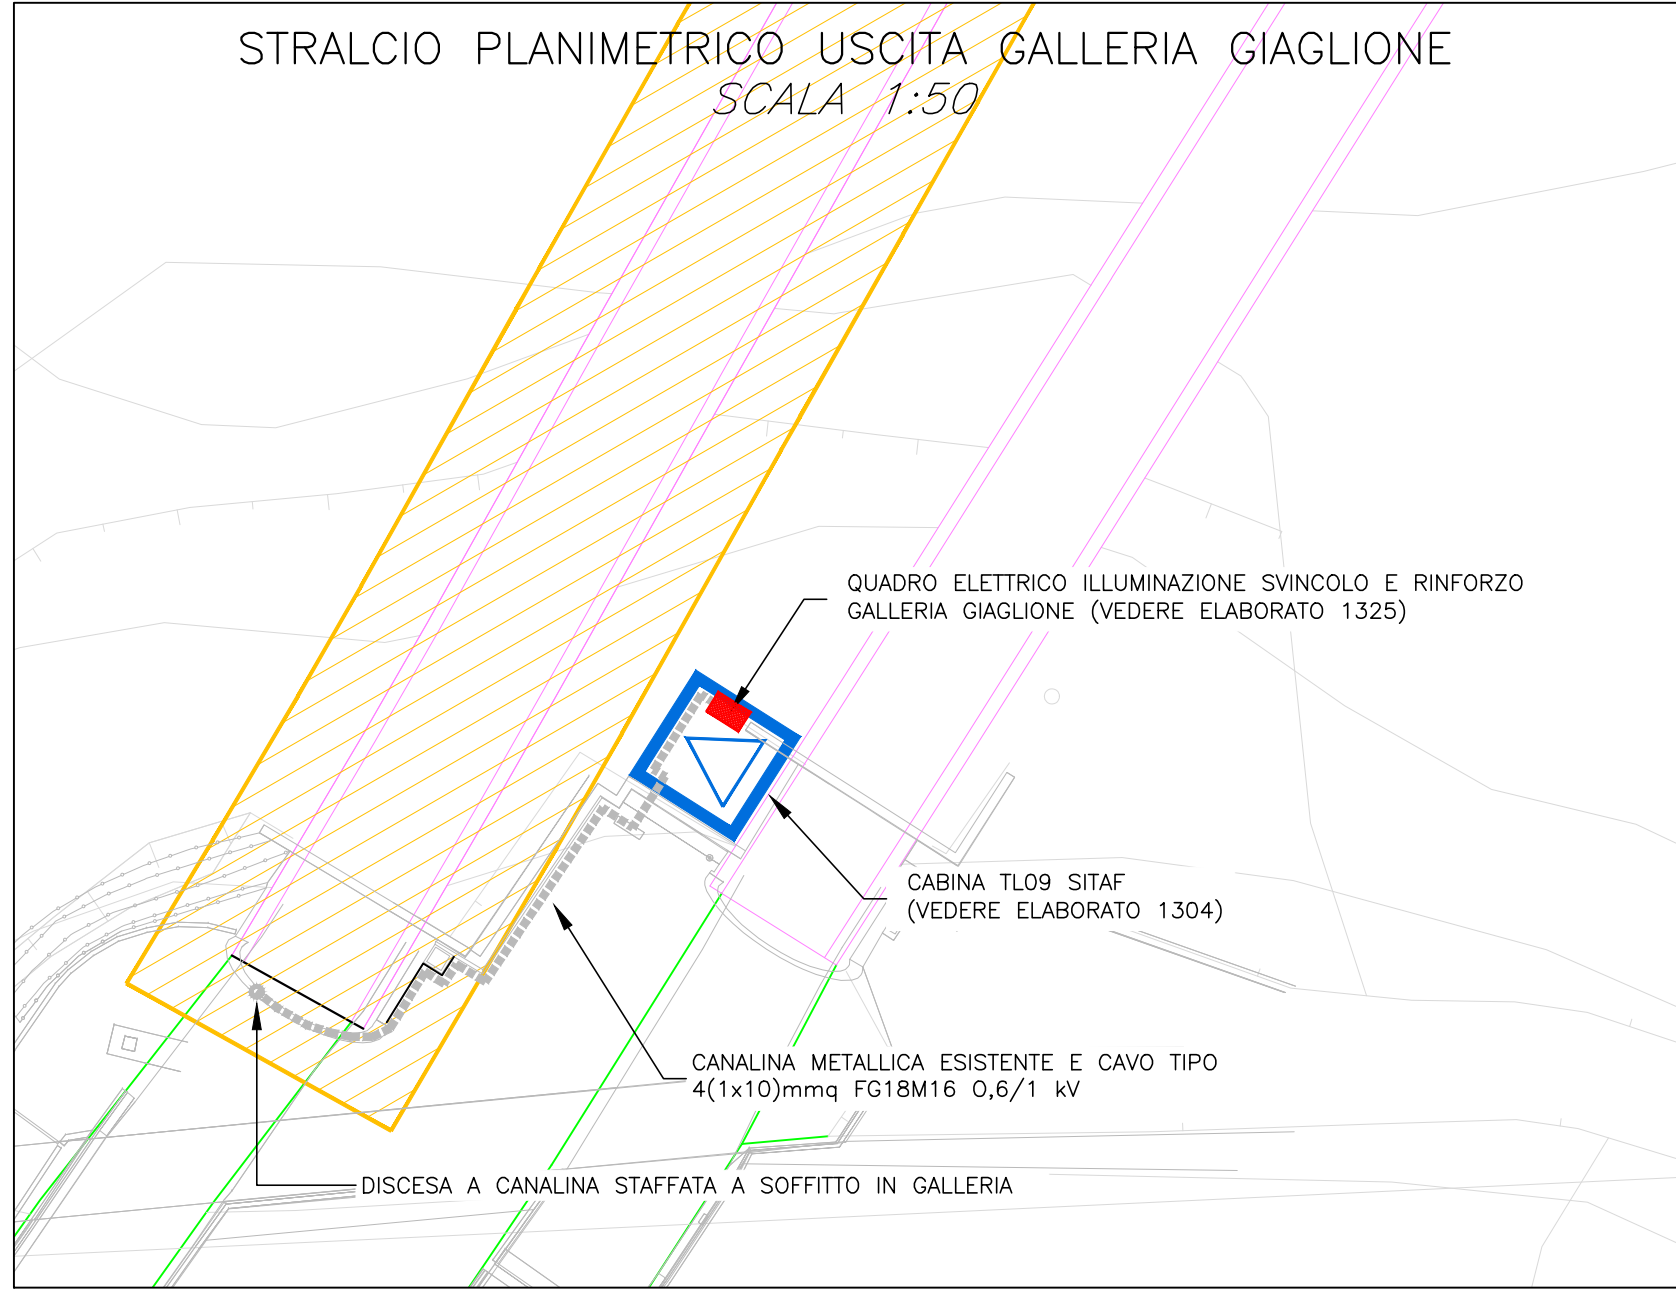


Tabella 4.5 Posizione apparecchi	
#	Distanza da uscita [m]
1	10,05
2	11,50
3	12,95
4	14,40
5	15,85
6	17,30
7	18,75
8	20,24
9	21,76
10	23,31
11	24,89
12	26,50
13	28,17
14	29,91
15	31,72
16	33,60
17	35,57
18	37,60
19	39,70
20	41,88
21	44,14
22	46,48
23	48,90
24	51,41

Tabella 4.5 Posizione apparecchi	
#	Distanza da uscita [m]
25	53,99
26	56,66
27	59,43
28	62,30
29	65,27
30	68,37
31	71,61
32	75,01
33	78,55
34	82,26
35	86,16
36	90,25
37	94,58
38	99,15
39	104,11
40	109,47
41	115,22
42	121,38
43	127,91
44	134,86
45	142,22

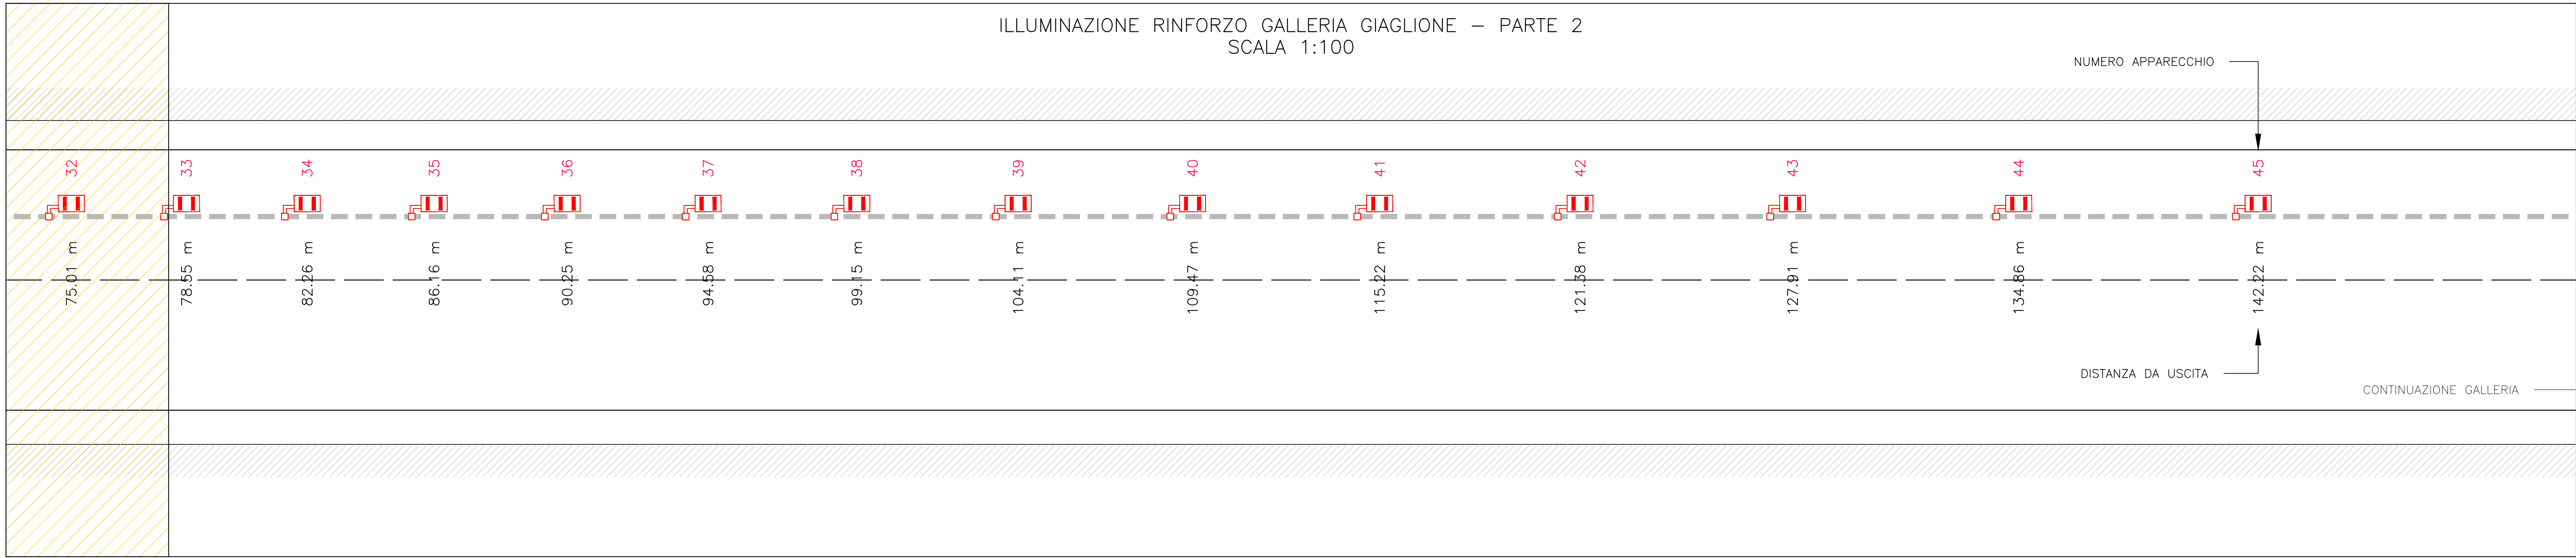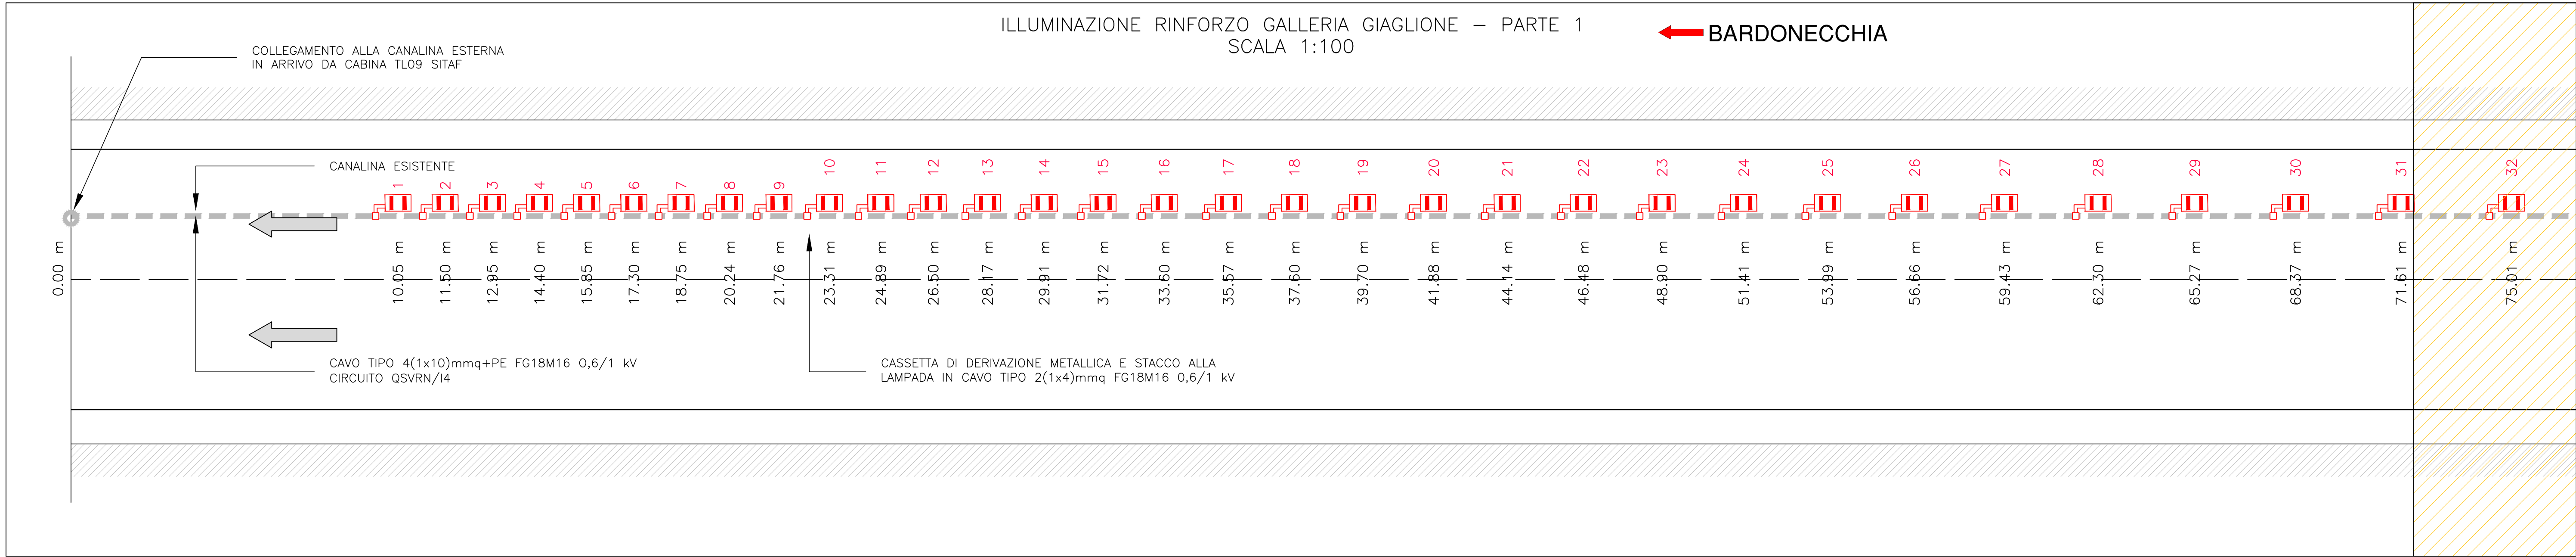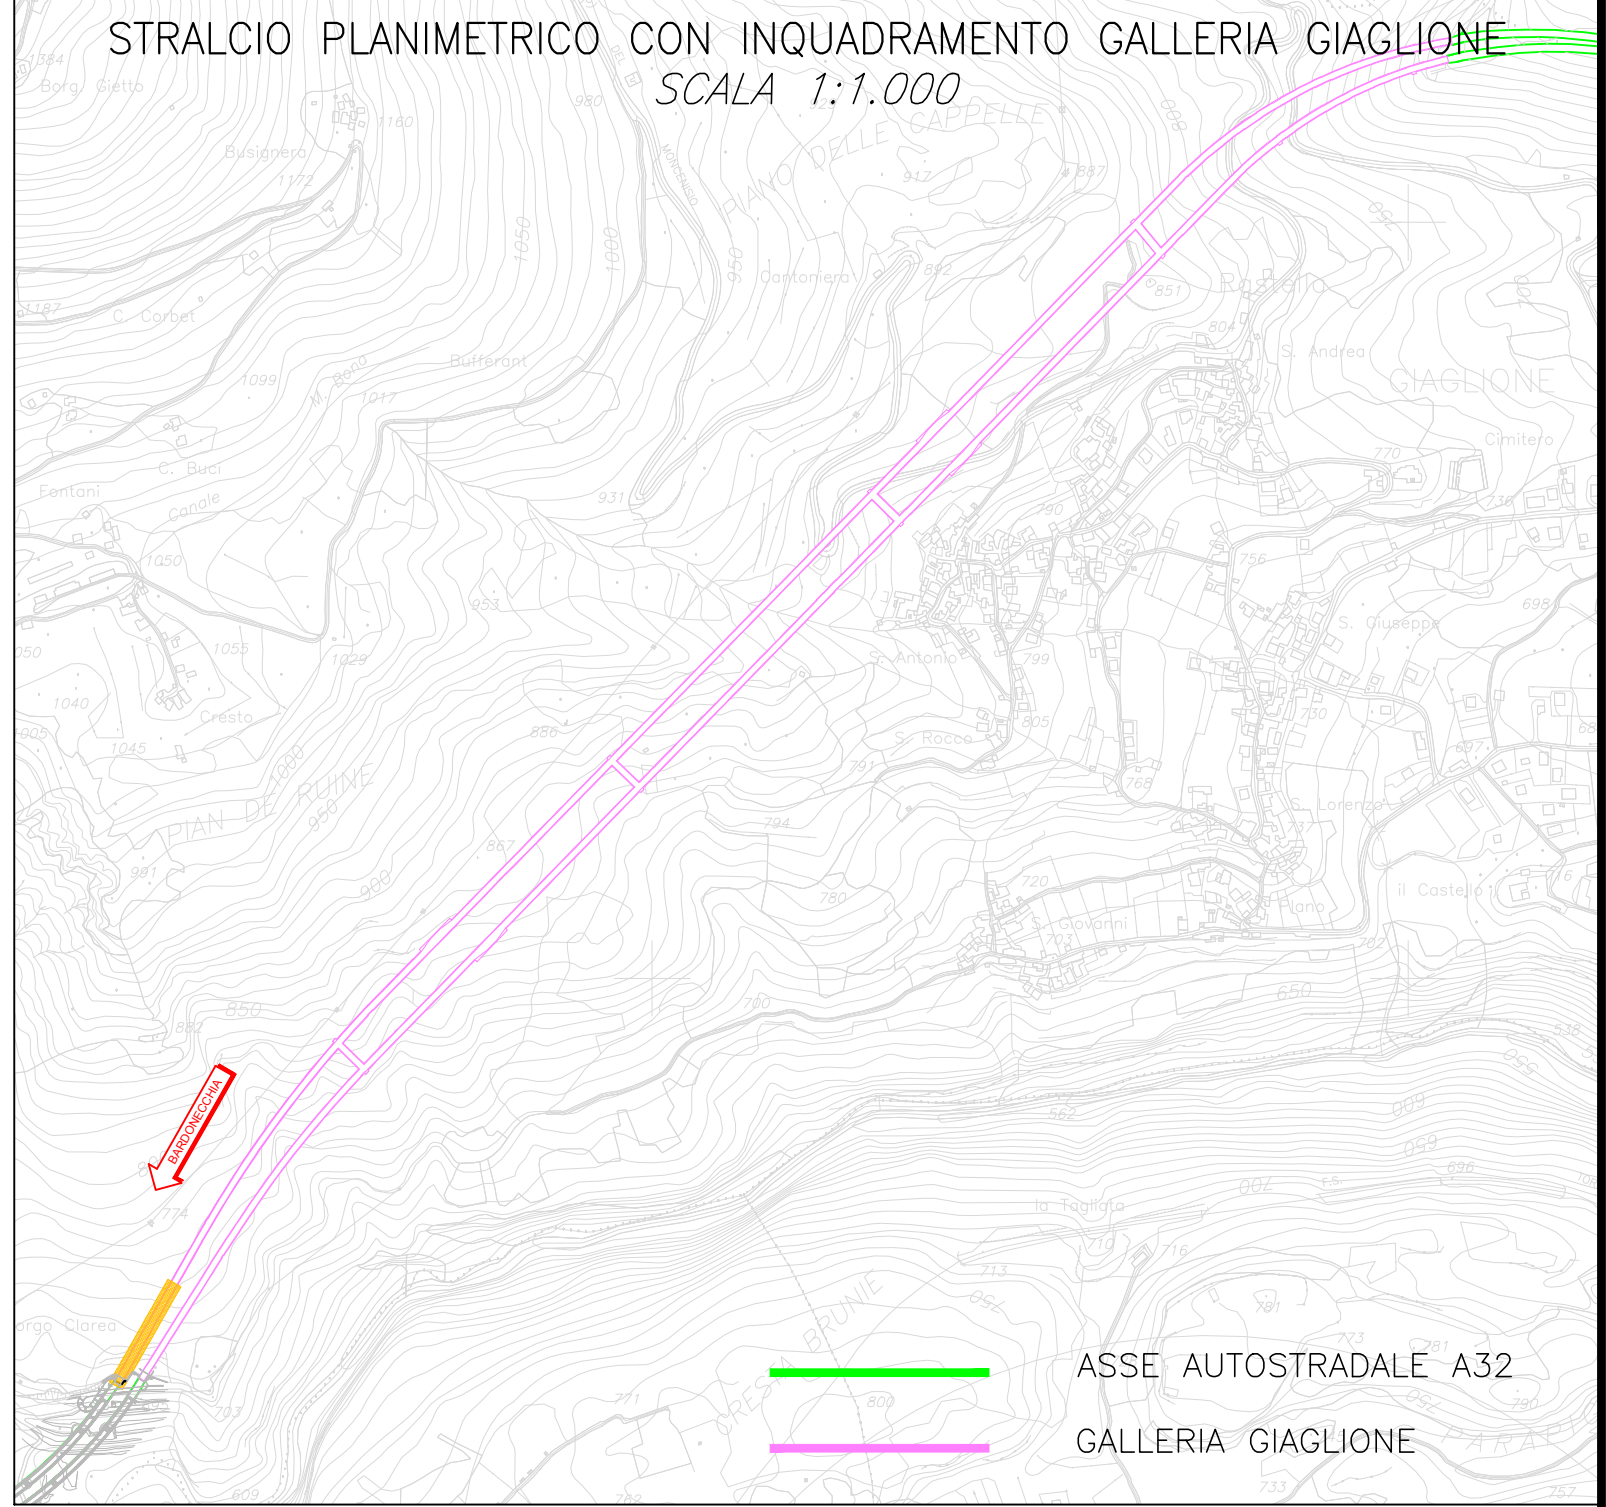

LEGENDA IMPIANTI :

■ ■ ■ ■ ■ Canallizzazione esistente

■ ■ ■ ■ ■ Apparecchio di illuminazione a LED, installato a ridosso della canalina esistente. Corpo in alluminio pressofuso, tipo asimmetrico, flusso 20.000lm, potenza 170W, compreso di staffa per canalina regolabile. L'alimentazione sarà derivata dalle condutture poste all'interno delle canaline esistenti

NUOVA LINEA TORINO LIONE - NOUVELLE LIGNE LYON TURIN
PARTE COMUNE ITALO-FRANCESE - PARTIE COMMUNE FRANCO-ITALIENNE
SEZIONE TRANSFRONTALIERA PARTE IN TERRITORIO ITALIANO
SECTION TRANSFRONTALIERE PARTIE EN TERRITOIRE ITALIEN
LOTTO COSTRUTTIVO 1/LOT DE CONSTRUCTION 1
CANTIERE OPERATIVO 04C/CHANTIER DE CONSTRUCTION 04C
SVINCOLO DI CHIOMONTE IN FASE DI CANTIERE -
ECHANGEUR DE CHIOMONTE DANS LA PHASE DE CHANTIER
PROGETTO ESECUTIVO - ETUDES D'EXECUTION
CUP C11J05000030001 - CIG 6823295927

ILLUMINAZIONE E IMPIANTI ELETTRICI
GALLERIA GIAGLIONE A32 TORINO-BARDONECCHIA
IMPIANTO ILLUMINAZIONE RINFORZO

Indice	Data / Data	Modifiche / Modifications	Elaborato per / Concepito da	Verificato per / Controllato da	Autore / Autorizzato da
0	30/09/2017	Prima emissione Première diffusion	A.BIANCHI (MUSINET ENG.)	A.LOVSOLO (MUSINET ENG.)	C.GIOVANNETTI (MUSINET ENG.)
A	29/05/2018	Modifica titolo progetto Modifications titre du projet	A.BIANCHI (MUSINET ENG.)	A.LOVSOLO (MUSINET ENG.)	L.BARBERS (MUSINET ENG.)

C 0 4 C C 1 6 1 6 6 N V 0 2 T 7

Libellato

E P L I L 1 3 2 3 A

Libellato

INTERAGIRE PRESTAZIONI SPECIALISTE/
INTERAGIR PRESTATIONS SPECIALISTES

Dott. Ing. Andrea LOVSOLO
Ricevuto Torino
N° 11173 S

IL PROGETTISTA/LE DESIGNER

Dott. Arch. Corrado GIOVANNETTI
Ricevuto Torino
N° 2758

L'APPALTATORE/ENTREPRENEUR

IL DIRETTORE DEI LAVORI/LE MAÎTRE D'ŒUVRE

000: FILE: N001777.PLT, L: 1323.A