




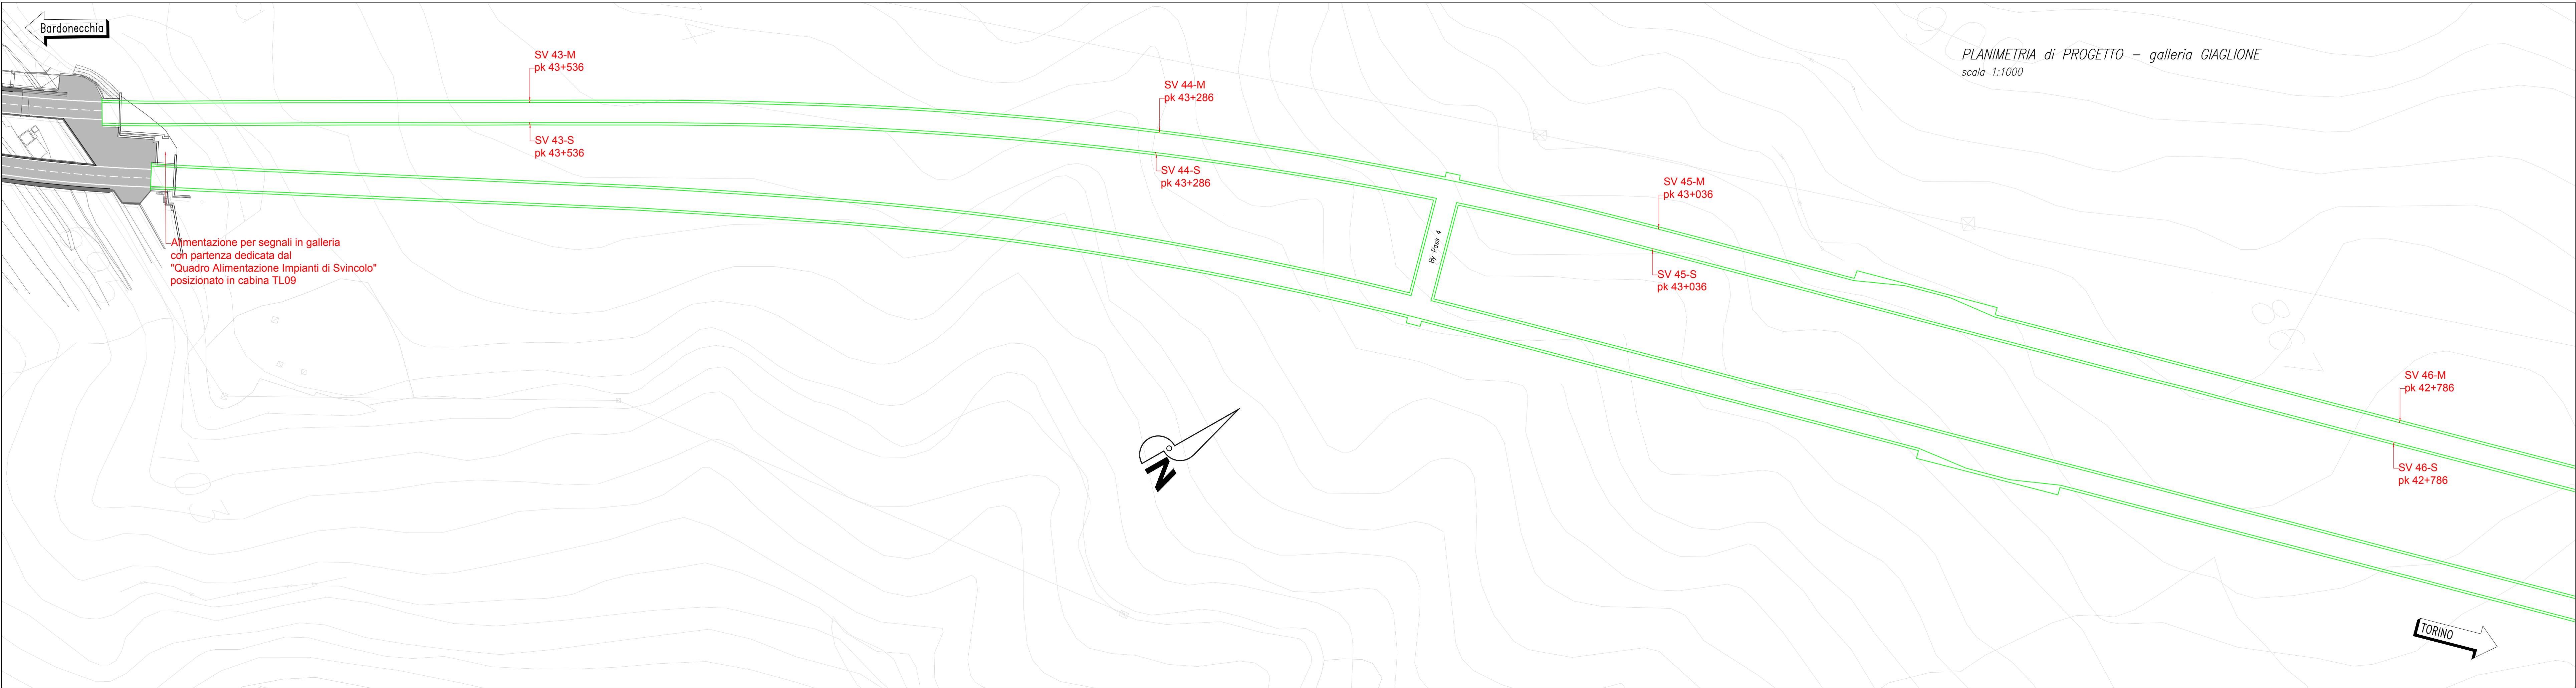


Sezione con segnali SV43-M e SV43-S
scala 1:100

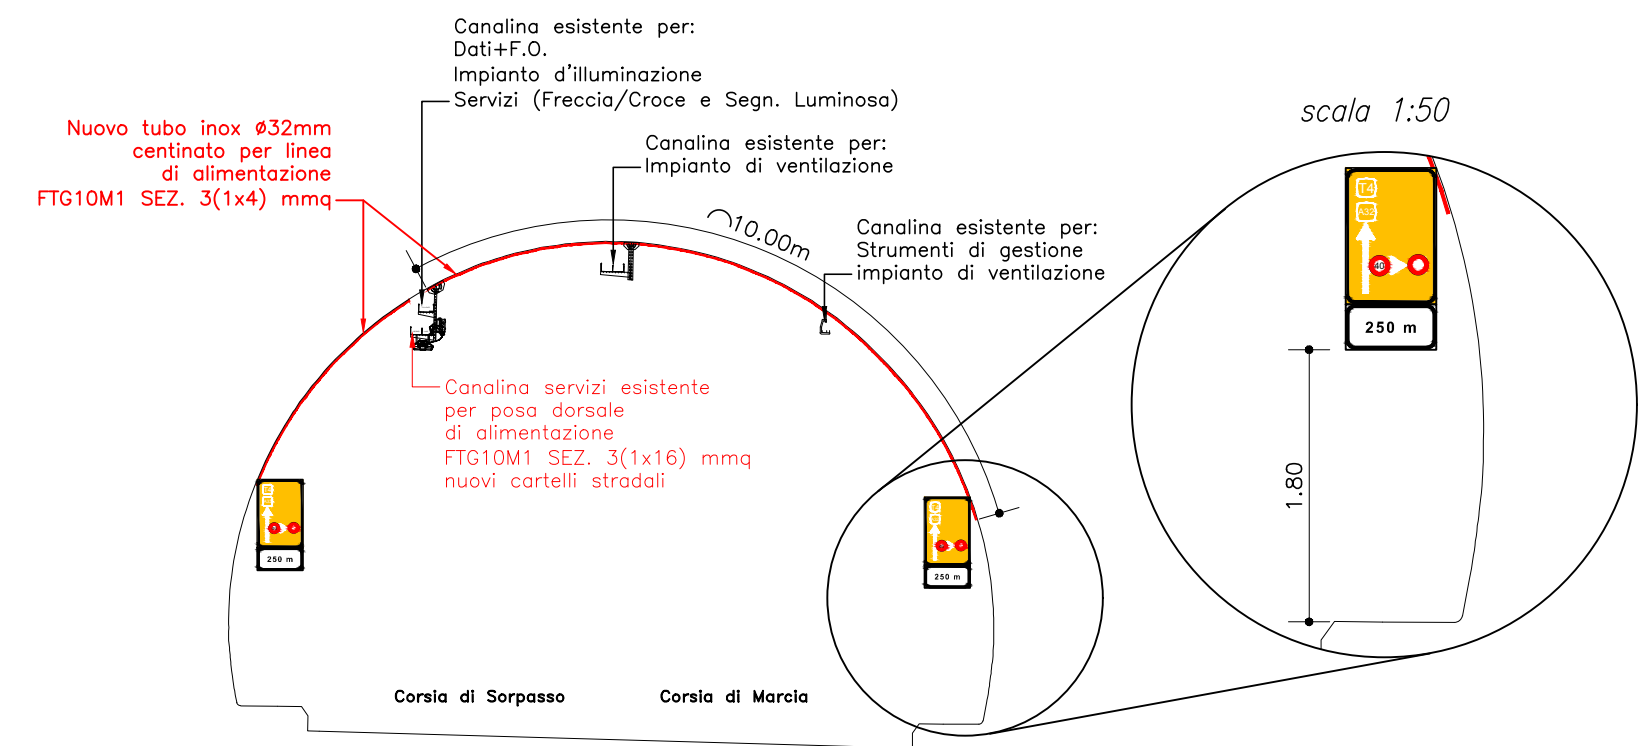


Sezione con segnali SV44-M e SV44-S
scala 1:100

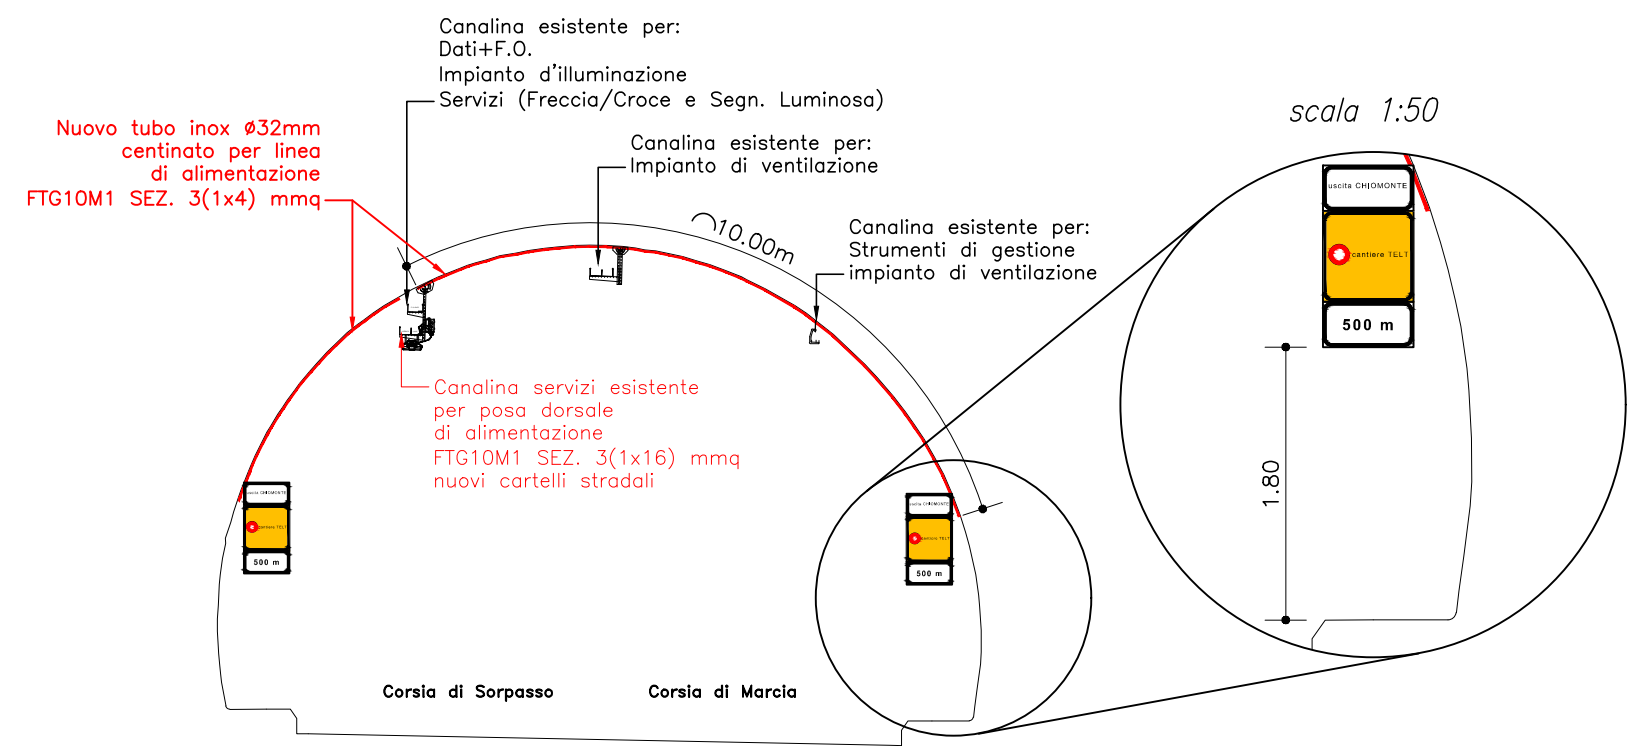

Sezione con segnali SV45-M e SV45-S
scala 1:100

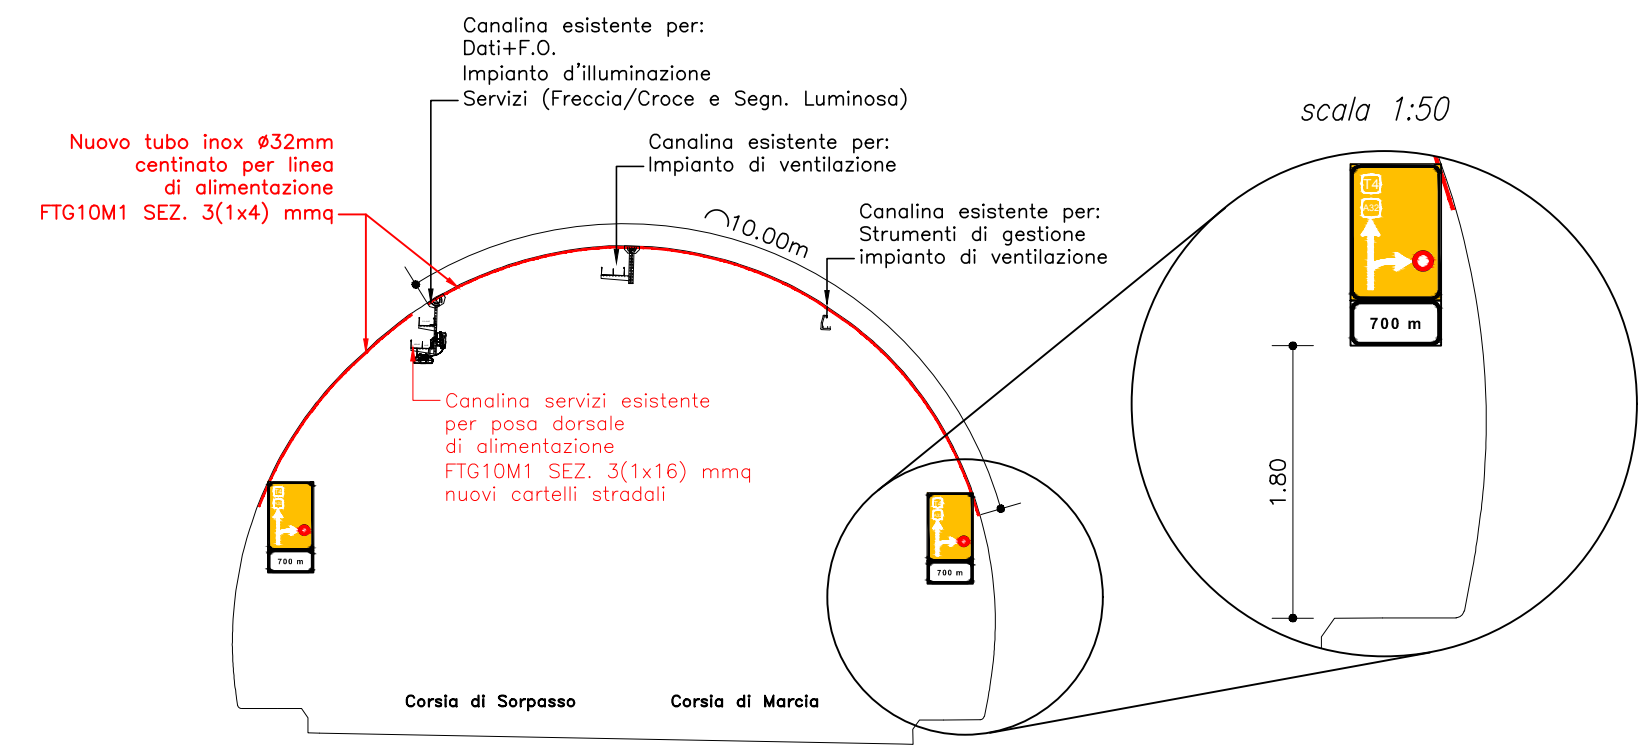

Sezione con segnali SV46-M e SV46-S
scala 1:100

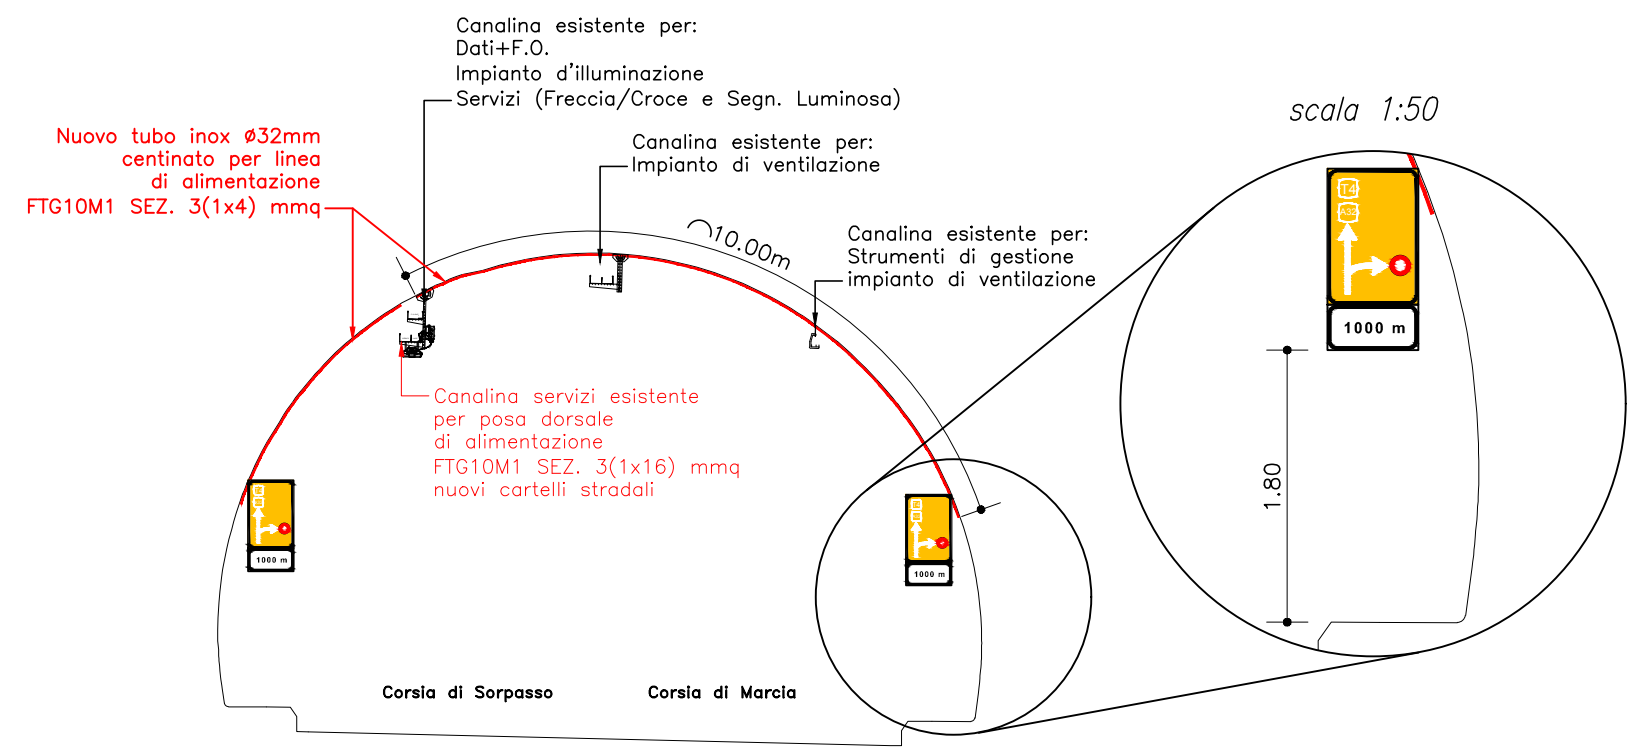

ABACO CARTELLI						
Opera	Immagine	Dimensione cartello	Sostegno	Classe pellicola	Posizionamento opera	
					Oggetto	pk(km+m)
SV43-M SV43-S		90x60cm+30x60cm	staffa	2 speciale retroilluminato	Galleria Giaglione	43+536 Marciapiede Corsia di Marcia 43+536 Marciapiede Corsia di Sorpasso
SV44-M SV44-S		90x60cm+30x60cm	staffa	2 speciale retroilluminato	Galleria Giaglione	43+286 Marciapiede Corsia di Marcia 43+286 Marciapiede Corsia di Sorpasso
SV45-M SV45-S		60x60cm+2 30x60cm	staffa	2 speciale retroilluminato	Galleria Giaglione	43+036 Marciapiede Corsia di Marcia 43+036 Marciapiede Corsia di Sorpasso
SV46-M SV46-S		90x60cm+30x60cm	staffa	2 speciale retroilluminato	Galleria Giaglione	42+786 Marciapiede Corsia di Marcia 42+786 Marciapiede Corsia di Sorpasso



NUOVA LINEA TORINO LIONE - NOUVELLE LIGNE LYON TURIN
PARTE COMUNE ITALO-FRANCESE - PARTIE COMMUNE FRANCO-ITALIENNE
SEZIONE TRANSFRONTALIERA PARTE IN TERRITORIO ITALIANO
SECTION TRANSFRONTALIERE PARTIE EN TERRITOIRE ITALIEN
LOTTO COSTRUTTIVO 1/LOT DE CONSTRUCTION 1
CANTIERE OPERATIVO 04C/CHANTIER DE CONSTRUCTION 04C
SVINCOLO DI CHIOMONTE IN FASE DI CANTIERE -
ECHANGEUR DE CHIOMONTE DANS LA PHASE DE CHANTIER
PROGETTO ESECUTIVO - ETUDES D'EXECUTION
CUP C11J05000030001 - CIG 6823295927

ILLUMINAZIONE E IMPIANTI ELETTRICI

Planimetria segnaletica verticale luminosa galleria Giaglione

Indice	Data / Data	Modifiche / Modifications	Elaborato per / Elaborato da	Verificato per / Verificato da	Autorizzato per / Autorizzato da
0	30/09/2017	Prima emissione Première diffusion	S.TORTORELLA (Musinet Eng.)	A.LOVISOLO (Musinet Eng.)	L.BARBERIS (Musinet Eng.)
A	29/05/2018	Modifica titolo progetto/ Modifications titre du projet	A.BIANCHI (Musinet Eng.)	A.LOVISOLO (Musinet Eng.)	L.BARBERIS (Musinet Eng.)

C04CC16166NV02T7	EPLIL1326A
------------------	------------

INTERAGIRE PRESTAZIONI SPECIALISTICHE/ INTERAGIR PRESTATIONS SPECIALISEES Dott. Ing. Andrea LOVISOLO Ricevuto Torino N° 11172 S	L'APPALTAZIONE DELL'OPERAZIONE Dott. Arch. Giovanni GIOVANNETTI Ricevuto Torino N° 2756	IL DIRETTORE DEI LAVORI E MATRÈ D'ŒUVRE Dott. Arch. Giovanni GIOVANNETTI Ricevuto Torino N° 2756
---	--	---

