



CABINA TL09 - GIAGLIONE MONTE

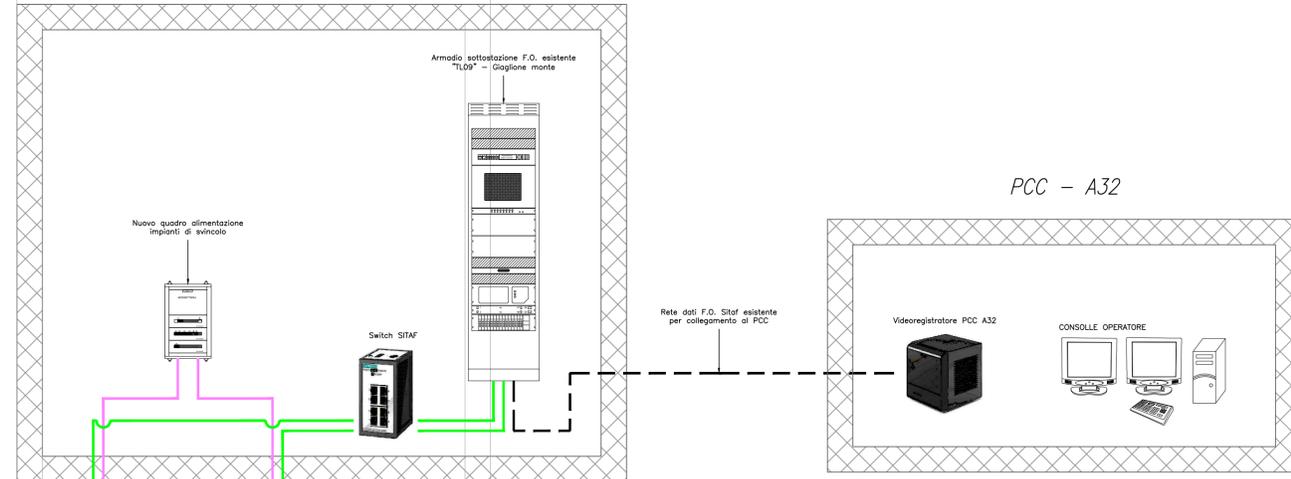


PCC - A32

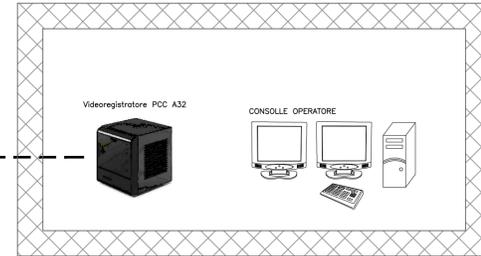


- Rete trasmissione dati SIFAF in F.O. esistente
- Nuovo cavo dati in F.O. per il collegamento delle TVcc e Contatraffico alla rete dati di SIFAF
- Nuovo cavo dati in F.O. per il collegamento delle TVcc e Contatraffico alla Control Room
- Nuovi cavi di alimentazione FTG10M1 3(1x6)mmq per TVcc e Contatraffico
- Nuovi cavi di alimentazione FTG10M1 3G1,5mmq per TVcc e Contatraffico
- Nuovi cavi di segnale RJ per TVcc e Contatraffico


INSTALLAZIONE SU SVINCOLO IN USCITA

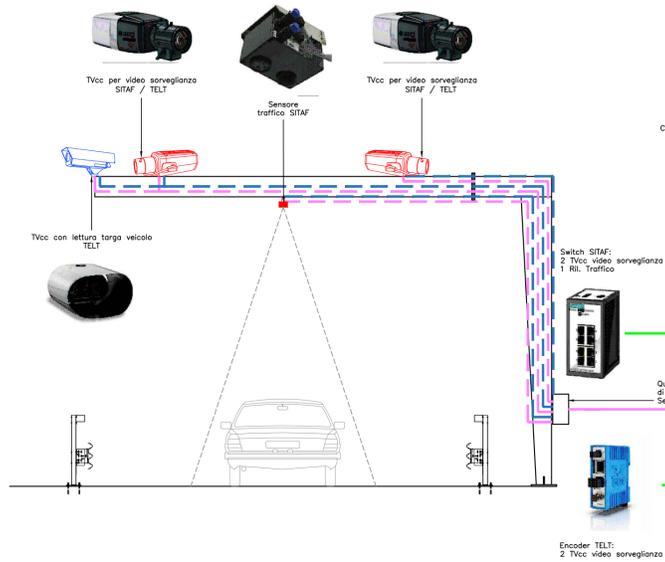

INSTALLAZIONE SU SVINCOLO IN ENTRATA

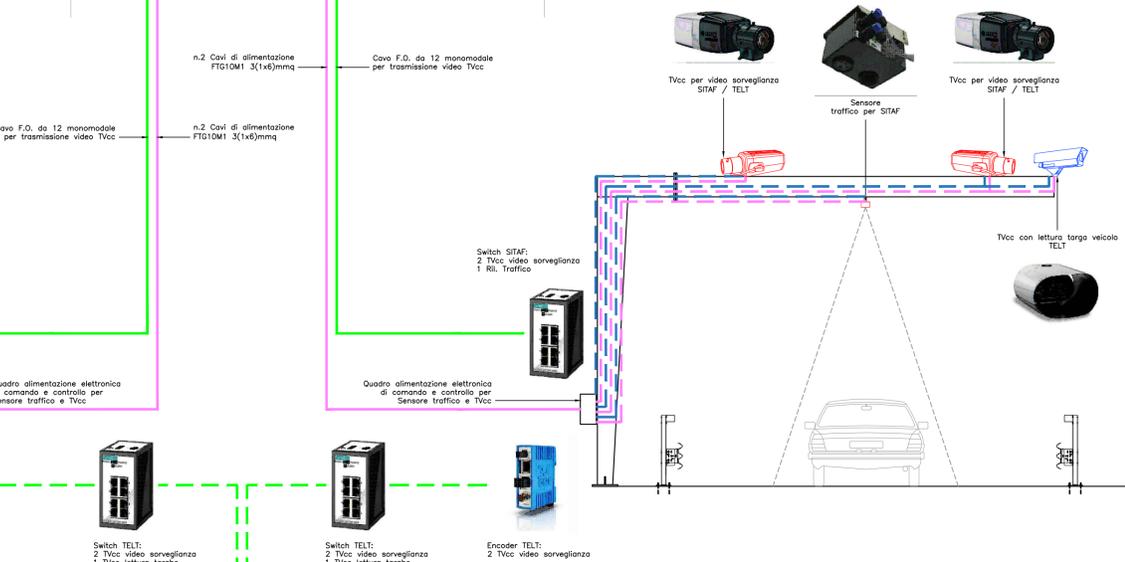

Cavi F.O. da 12 monomodale per trasmissione video TVcc alla control room di cantiere

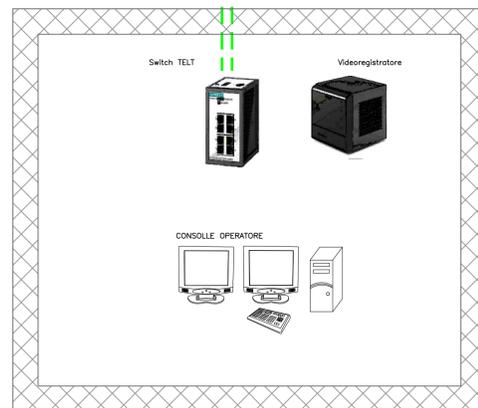

CONTROL ROOM - CANTIERE TELT



NUOVA LINEA TORINO LIONE - NOUVELLE LIGNE LYON TURIN
 PARTE COMUNE ITALO-FRANCESE - PARTIE COMMUNE FRANCO-ITALIENNE
 SEZIONE TRANSFRONTALIERA PARTE IN TERRITORIO ITALIANO
 SECTION TRANSFRONTALIERE PARTIE EN TERRITOIRE ITALIEN
 LOTTO COSTRUTTIVO 1/LOT DE CONSTRUCTION 1
 CANTIERE OPERATIVO 04C/CHANTIER DE CONSTRUCTION 04C
 SVINCOLO DI CHIOMONTE IN FASE DI CANTIERE -
 ECHANGEUR DE CHIOMONTE DANS LA PHASE DE CHANTIER
 PROGETTO ESECUTIVO - ETUDES D'EXECUTION
 CUP C11J05000030001 - CIG 6823295927

ILLUMINAZIONE E IMPIANTI ELETTRICI
 Schema a blocchi impianti speciali

Indice	Data / Data	Modificazioni / Modifiche	Elaborato per / Concepito da	Verificato / Controllato da	Autore per / Autorizzato da
0	30/09/2017	Prima emissione Première diffusion	S. TORTORELLA (MUSNET Eng.)	A. LOVISOLO (MUSNET Eng.)	L. BARBERIS (MUSNET Eng.)
A	29/06/2018	Modifica titolo progetto Modifications titre du project	A. BIANCHI (MUSNET Eng.)	A. LOVISOLO (MUSNET Eng.)	L. BARBERIS (MUSNET Eng.)

C	0	C	C	1	6	1	6	N	V	0	2	T	7	E	S	C	I	L	1	3	3	0	A
---	---	---	---	---	---	---	---	---	---	---	---	---	---	---	---	---	---	---	---	---	---	---	---

INTEGRAZIONE PRESTAZIONI SPECIALISTICHE/ INTEGRATION SPECIALISEE Dott. Ing. Andrea LOVISOLO Albo di Torino N° 11173 S	SCALA / ECHELLE 1:1000
IL PROGETTISTA DESIGNER Dott. Arch. Corrado GIOVANNETTI Albo di Torino N° 2736	L'APPALTATORE/ENTREPRENEUR IL DIRETTORE DEI LAVORI/MATRE D'OUVRE

