


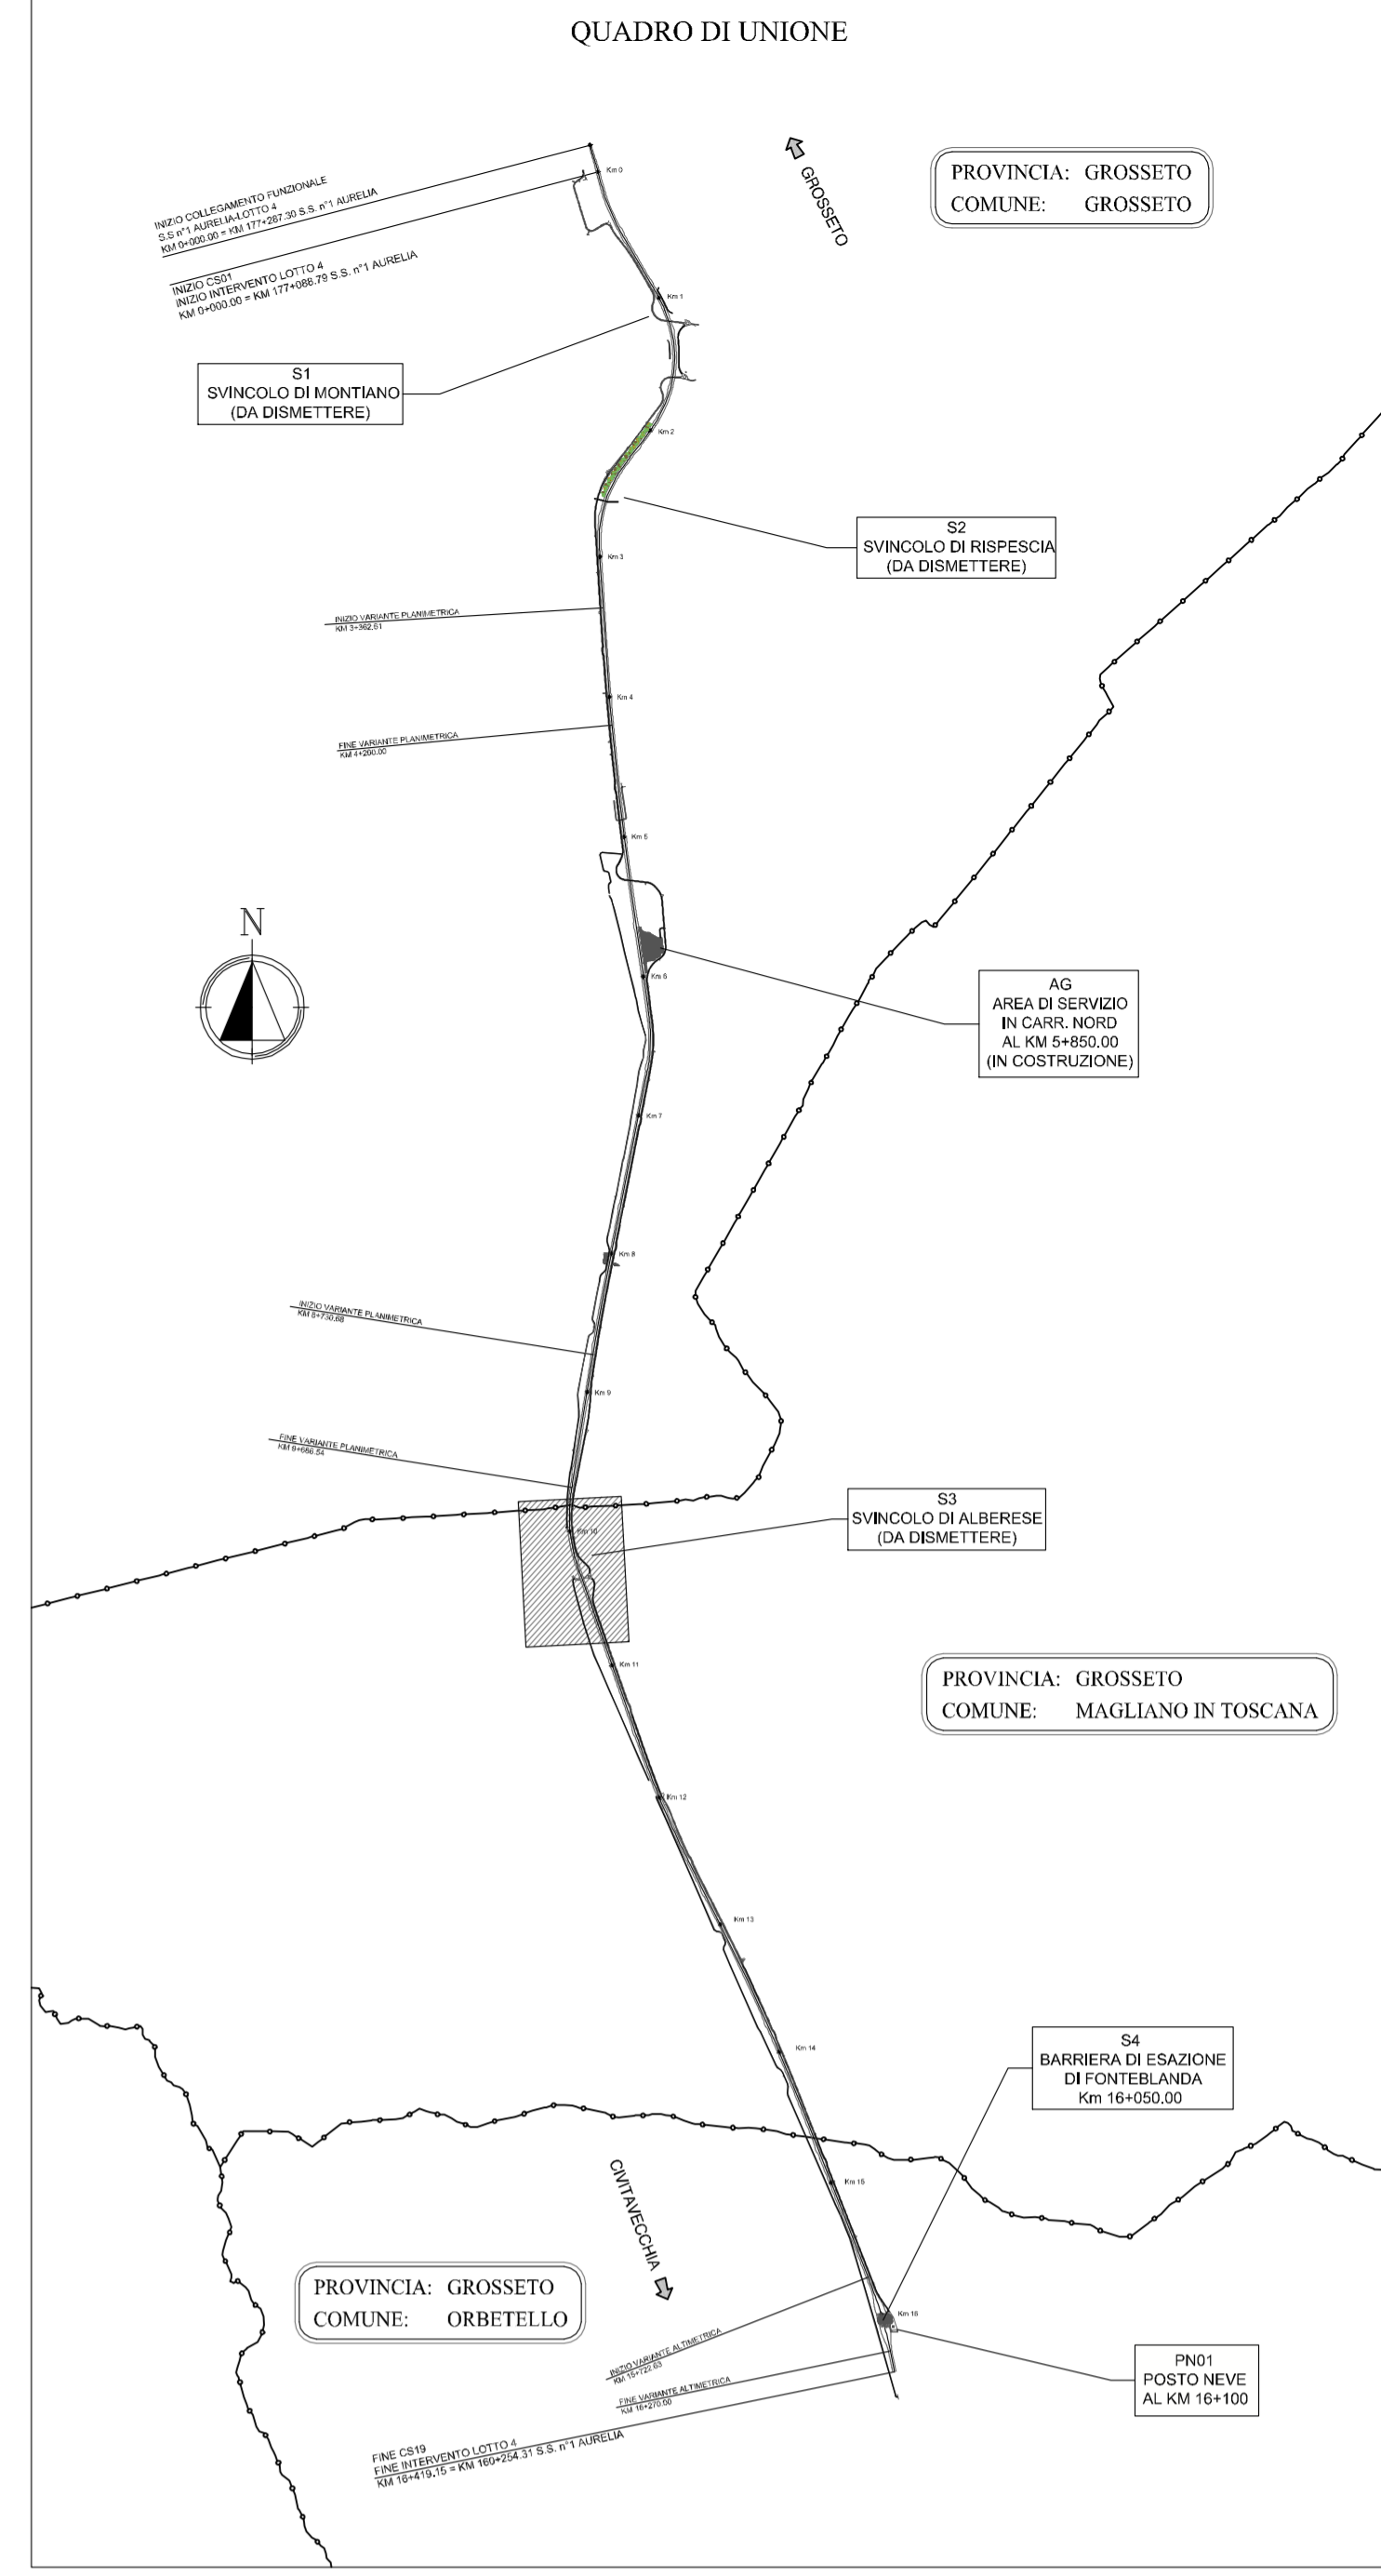

PROVINCIA : GROSSETO
 COMUNE : MAGLIANO IN TOSCANA



Società Autostrada Tirrenica p.A.
 GRUPPO AUTOSTRADE PER ITALIA S.p.A.

AUTOSTRADA (A12) : ROSIGNANO – CIVITAVECCHIA
LOTTO 4
 TRATTO: GROSSETO SUD – FONTEBLANDA
PROGETTO DEFINITIVO
 INFRASTRUTTURA STRATEGICA DI PREMINENTE INTERESSE NAZIONALE LE CUI PROCEDURE DI APPROVAZIONE SONO REGOLATE DALL' ART. 161 DEL D.LGS. 163/2006

S3 – SVINCOLO DI ALBERESE
PARTE STRADALE
WBS RS04
 Planimetria demolizione rampe esistenti

IL RESPONSABILE PROGETTAZIONE SPECIALISTICA Ing. Massimiliano Giacobbi Ord. Pogg. Milano N. 20748 RESPONSABILE UFFICIO STD		IL RESPONSABILE INTERAZIONE PRESSIONI SPECIALISTICA Ing. Massimo Ariani Ord. Pogg. Milano N. 20015 COORDINATORE GENERALE APS		IL DIRETTORE TECNICO Ing. Maurizio Torrali Ord. Pogg. Milano N. 16482 RESPONSABILE DIREZIONE SVILUPPO INFRASTRUTTURE	
REPERIMENTI ELABORATI DIREZIONE codice contratto 12121401		FILE unità STD720		DATA FEBBRAIO 2011 REVISIONE n. 001	
CONFESSIONE A CURA DI spea ingegneria europea		COORDINATORE GENERALE Ing. Michele Angelo Parronchi O.I. Avellino N.833		IL RESPONSABILE UFFICIO STD Ing. Massimiliano Giacobbi - O.I. Milano N.20748	
RESPONSABILE DI COMANDA Ing. Gianluigi Brancaccio Ord. Pogg. Roma N. 13710		VISTO DEL COMMITTENTE 		VISTO DEL CONCESSIONARIO 	