


**BARRIERE DI PROGETTO**

**LEGENDA**

- BARRIERA METALLICA CLASSE "H1" DA BORDO LATERALE (in corten)
- REMOZIONE BARRIERA METALLICA CLASSE "H1" DA BORDO PONTE (in corten)

NOTA: Prima dell'esecuzione dei lavori, sarà annesso all'impresa proponente il progetto degli elementi di trazione e terminali alla D.L. per verifica e approvazione. Il progetto dovrà essere comprensivo di dettagli costruttivi, relazioni tecniche e di calcolo.

PARTICOLARE BARRIERA H1 (bordo laterale in corten)  
scala 1:20

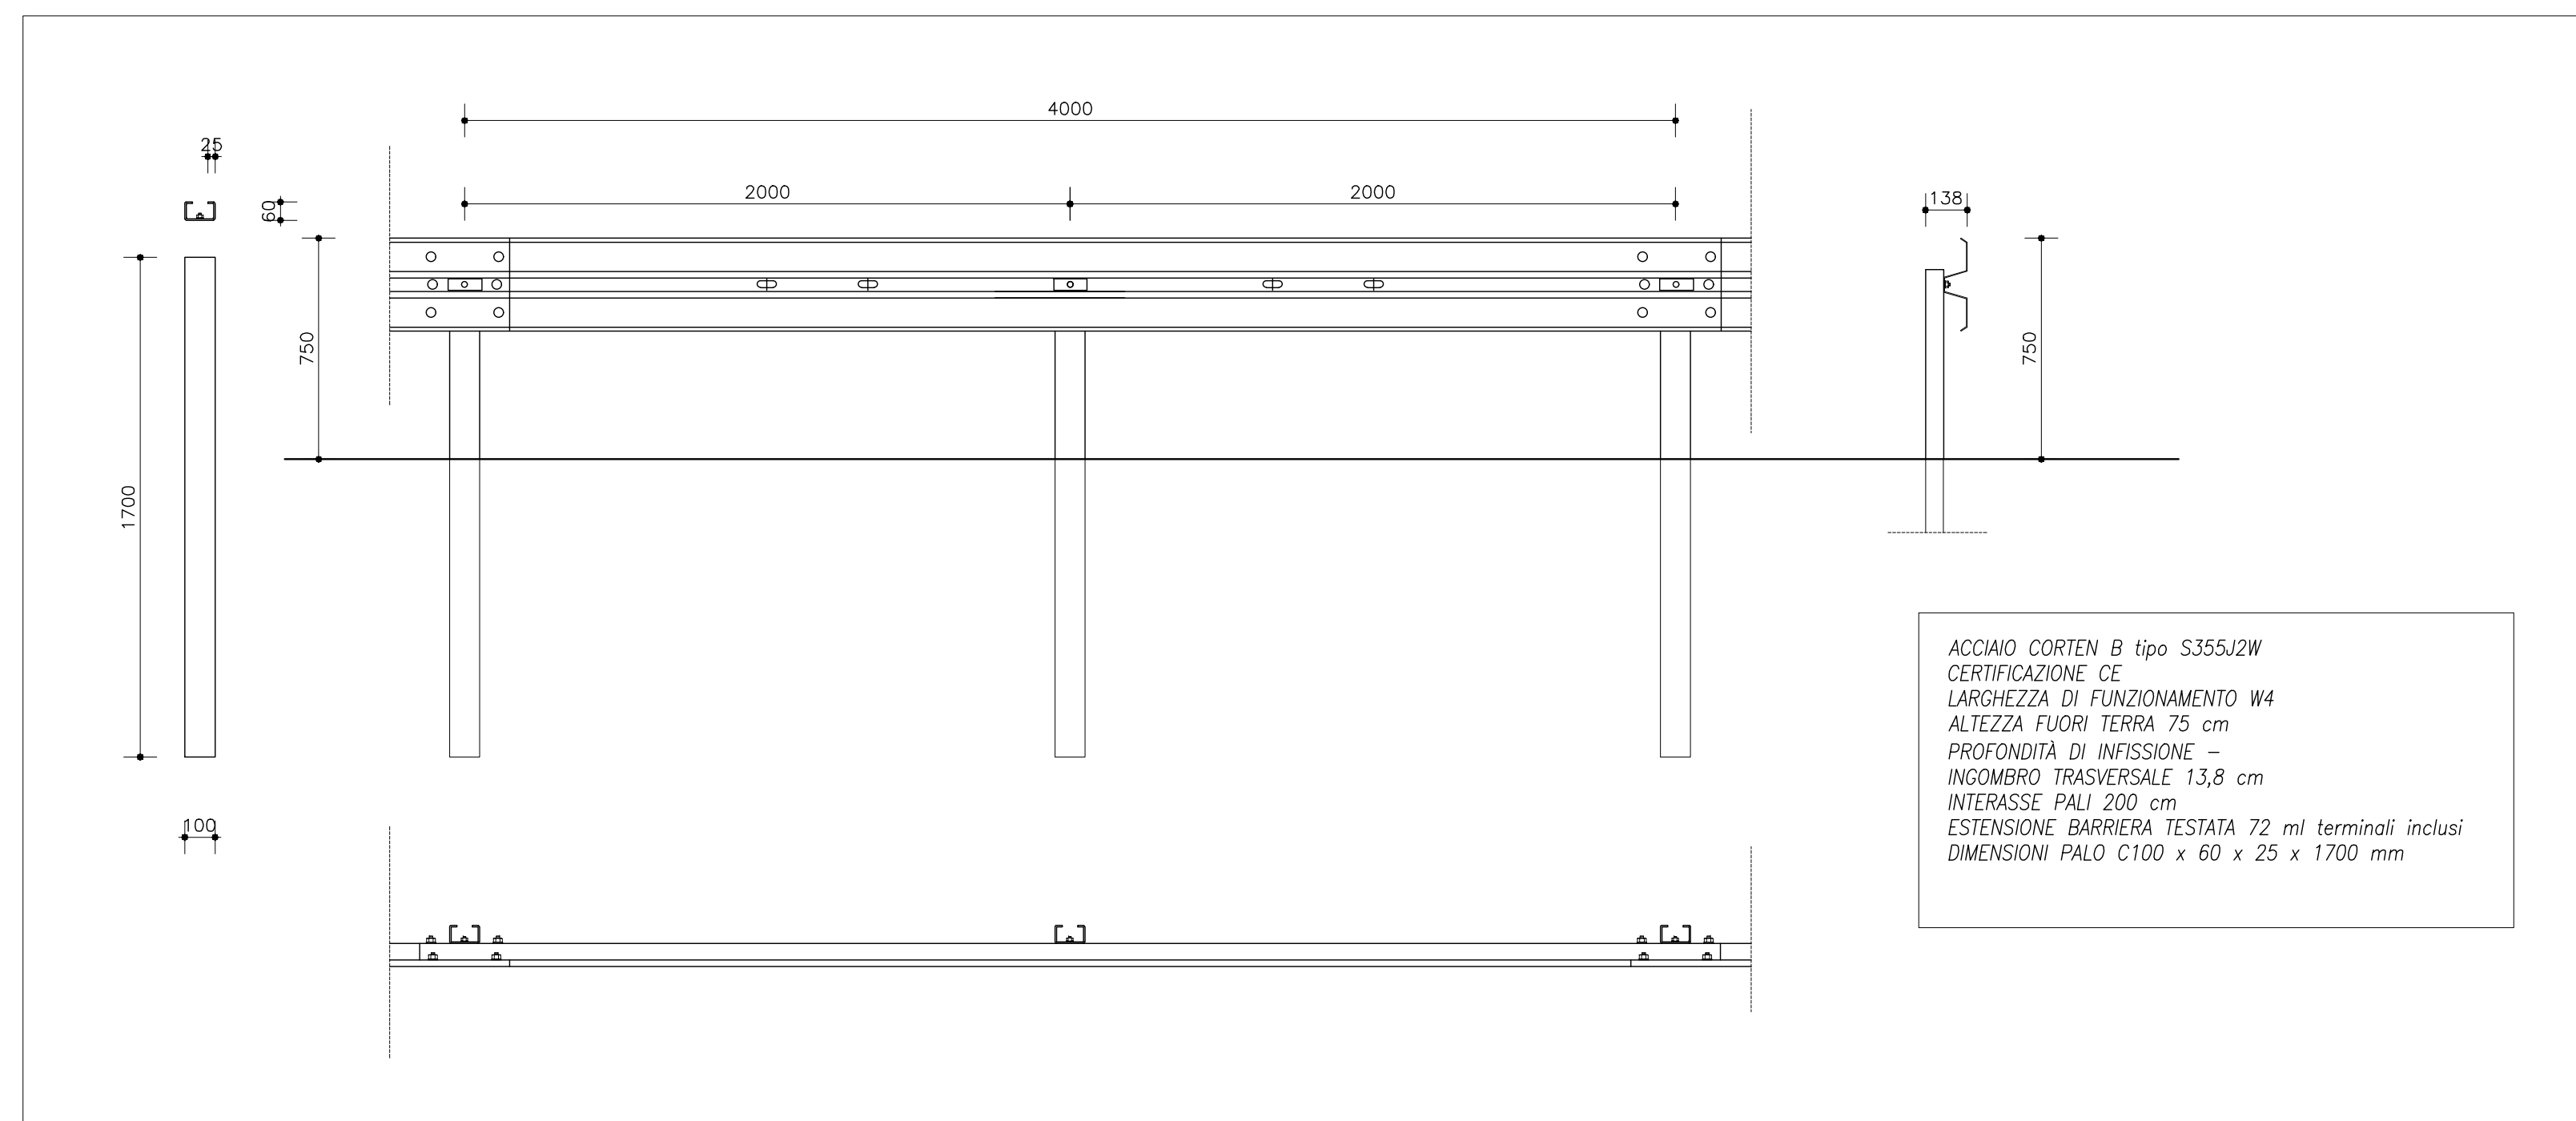

**TUNNEL EURALPIN LYON TURIN** 

**NUOVA LINEA TORINO LIONE - NOUVELLE LIGNE LYON TURIN**  
**PARTE COMUNE ITALO-FRANCESE - PARTIE COMMUNE FRANCO-ITALIENNE**  
**SEZIONE TRANSFRONTALIERA PARTE IN TERRITORIO ITALIANO**  
**SECTION TRANSFRONTALIERE PARTIE EN TERRITOIRE ITALIEN**

**LOTTO COSTRUTTIVO 1/LOT DE CONSTRUCTION 1**  
**CANTIERE OPERATIVO 04C/CANTIER DE CONSTRUCTION 04C**  
**SVINCOLO DI CHIOMONTE IN FASE DI CANTIERE -**  
**ECHANGEUR DE CHIOMONTE DANS LA PHASE DE CHANTIER**  
**PROGETTO ESECUTIVO - ETUDES D'EXECUTION**  
**CUP C11J0500030001 - CIG 6823295927**

**CANTIERIZZAZIONE**  
**PLANIMETRIA E PARTICOLARI DELLE BARRIERE DI SICUREZZA DI CANTIERE**

Indice	Data / Data	Modificazioni / Modifica	Elaborato per / Elaborato da	Verificato / Controllato da	Autore per / Autorizzato da
0	30/09/2017	Prima emissione Primo rilascio	G. QUARANTA (Maurizi Eng.)	L. BARBERIS (Maurizi Eng.)	F. DIABERA (Maurizi Eng.)
A	02/03/2018	Approfondimento progettuale	G. QUARANTA (Maurizi Eng.)	L. BARBERIS (Maurizi Eng.)	G. GIOVANNETTI (Maurizi Eng.)
B	25/04/2018	Modifica visibilità security	G. QUARANTA (Maurizi Eng.)	L. BARBERIS (Maurizi Eng.)	L. BARBERIS (Maurizi Eng.)
C	29/05/2018	Modifica dati progetto Modificazioni fine del progetto	G. QUARANTA (Maurizi Eng.)	L. BARBERIS (Maurizi Eng.)	L. BARBERIS (Maurizi Eng.)

**1 0 4 C C 1 6 1 6 6 N V 0 2 C 1** **E P L O C 1 4 3 1 C**

SCALA / ECHELLE  
 VARIE

IL PROGETTISTA / DESIGNER:  **Maurizi** - Ing. Arch. Carlo GIOVANNETTI - PIAZZA S. PIETRO 10 - 10121 TORINO - ITALIA - TEL. 011/55100000 - FAX 011/55100001 - WWW.MAURIZI.IT

L'IMPRESA / ENTREPRENEUR:  **SITAF S.p.A.** - VIA S. PIETRO 10 - 10121 TORINO - ITALIA - TEL. 011/55100000 - FAX 011/55100001 - WWW.SITAF.IT

IL DIRETTORE DELL'OPERA / MAÎTRE D'OEUVRE: 