




PLANIMETRIA di PROGETTO - PISTA B-Bis
scala 1:1000

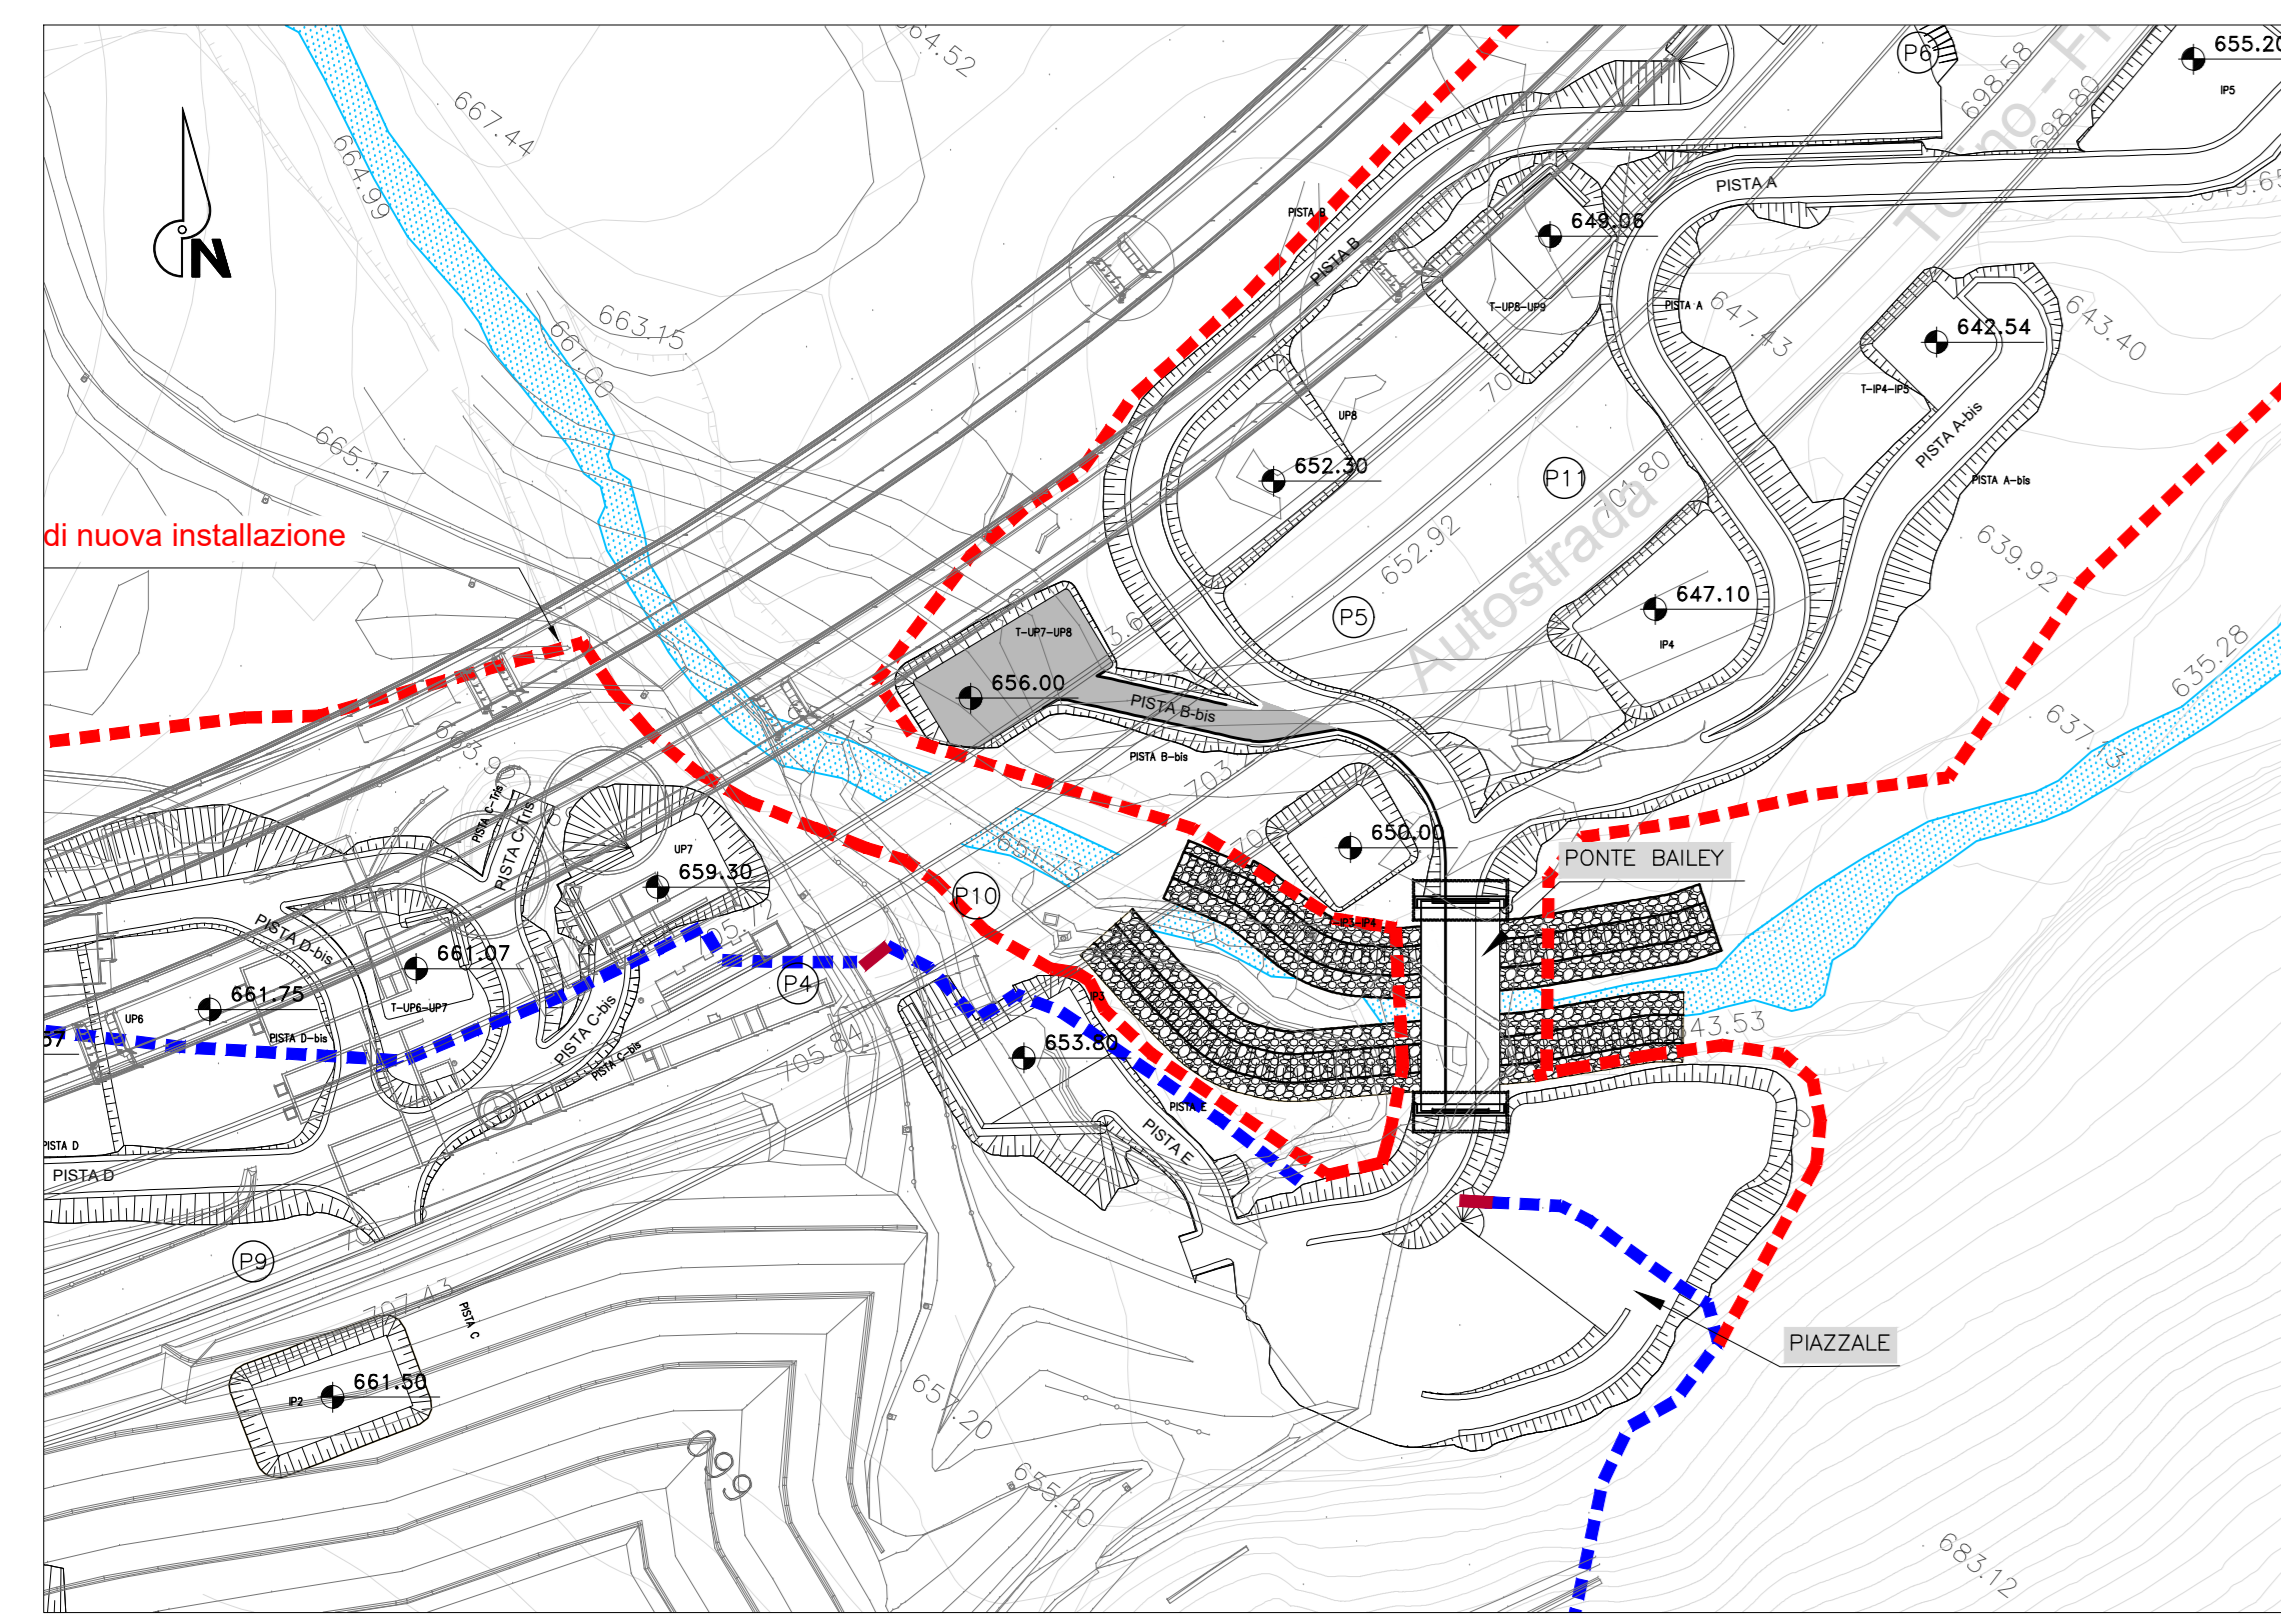


PLANIMETRIA di TRACCIAMENTO - PISTA B-Bis
scala 1:500

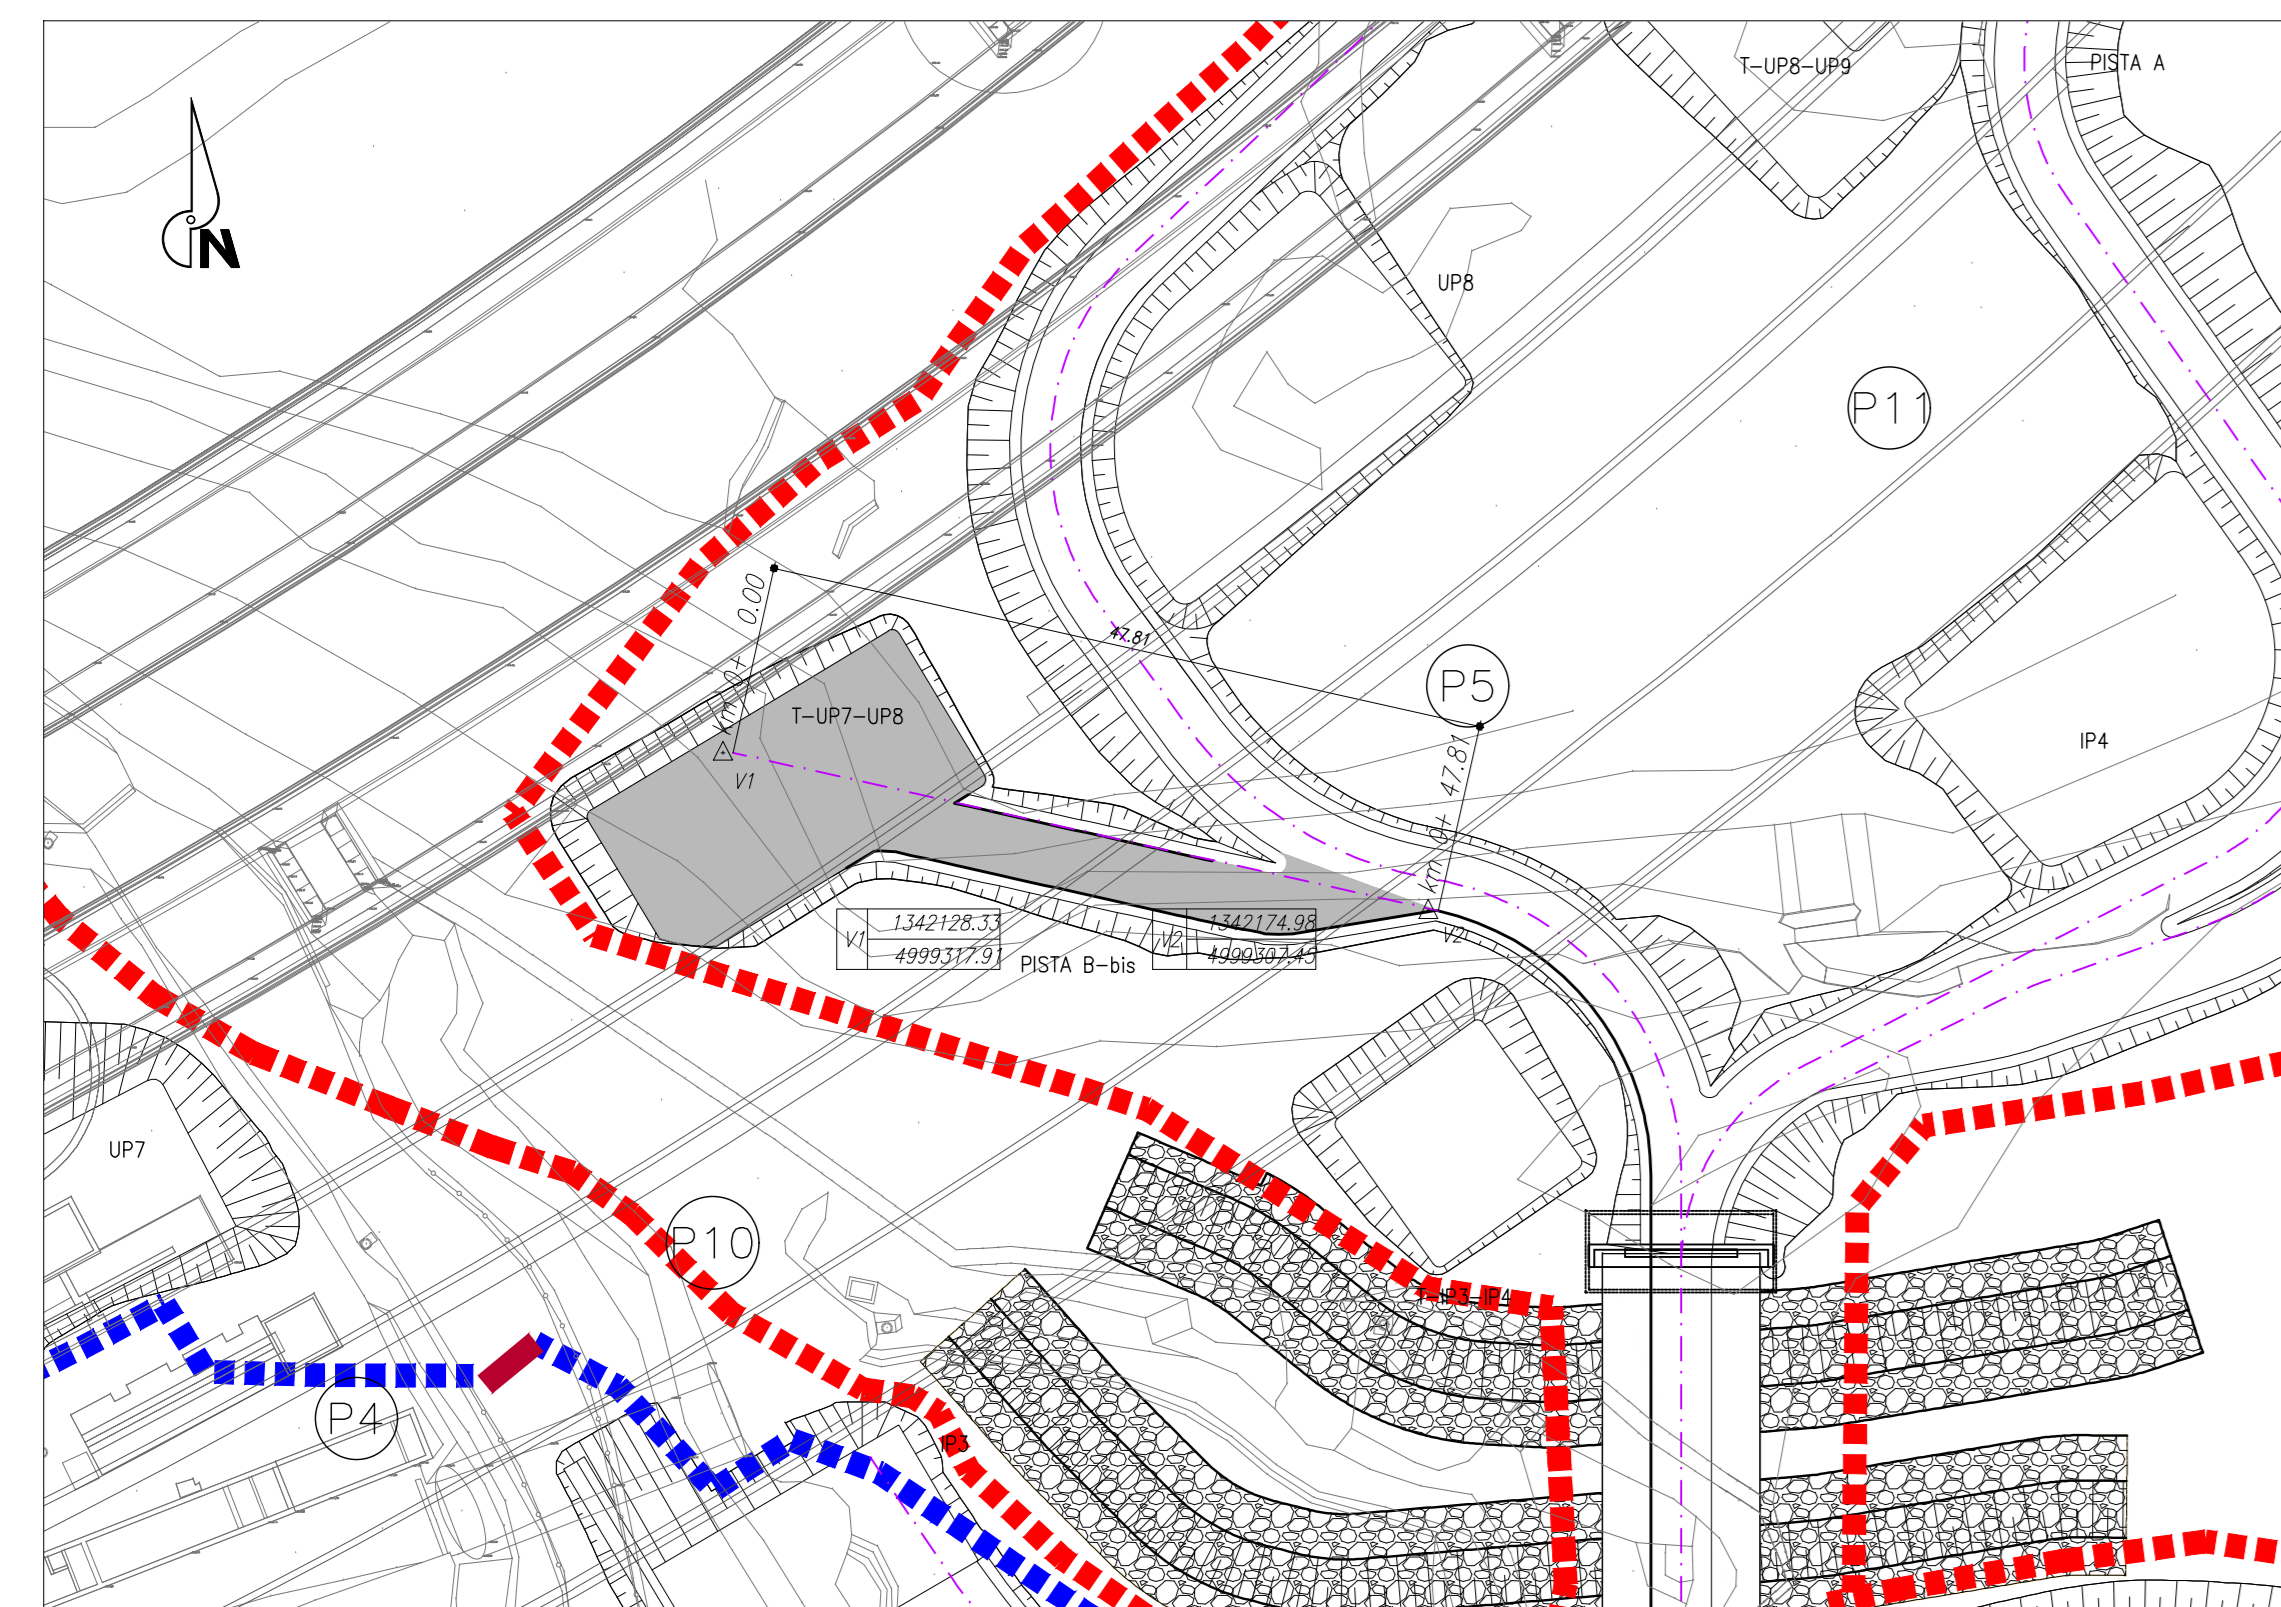


Profilo: PISTA B-Bis
Scala : 1000:100 - Q.Rif. : 652.00

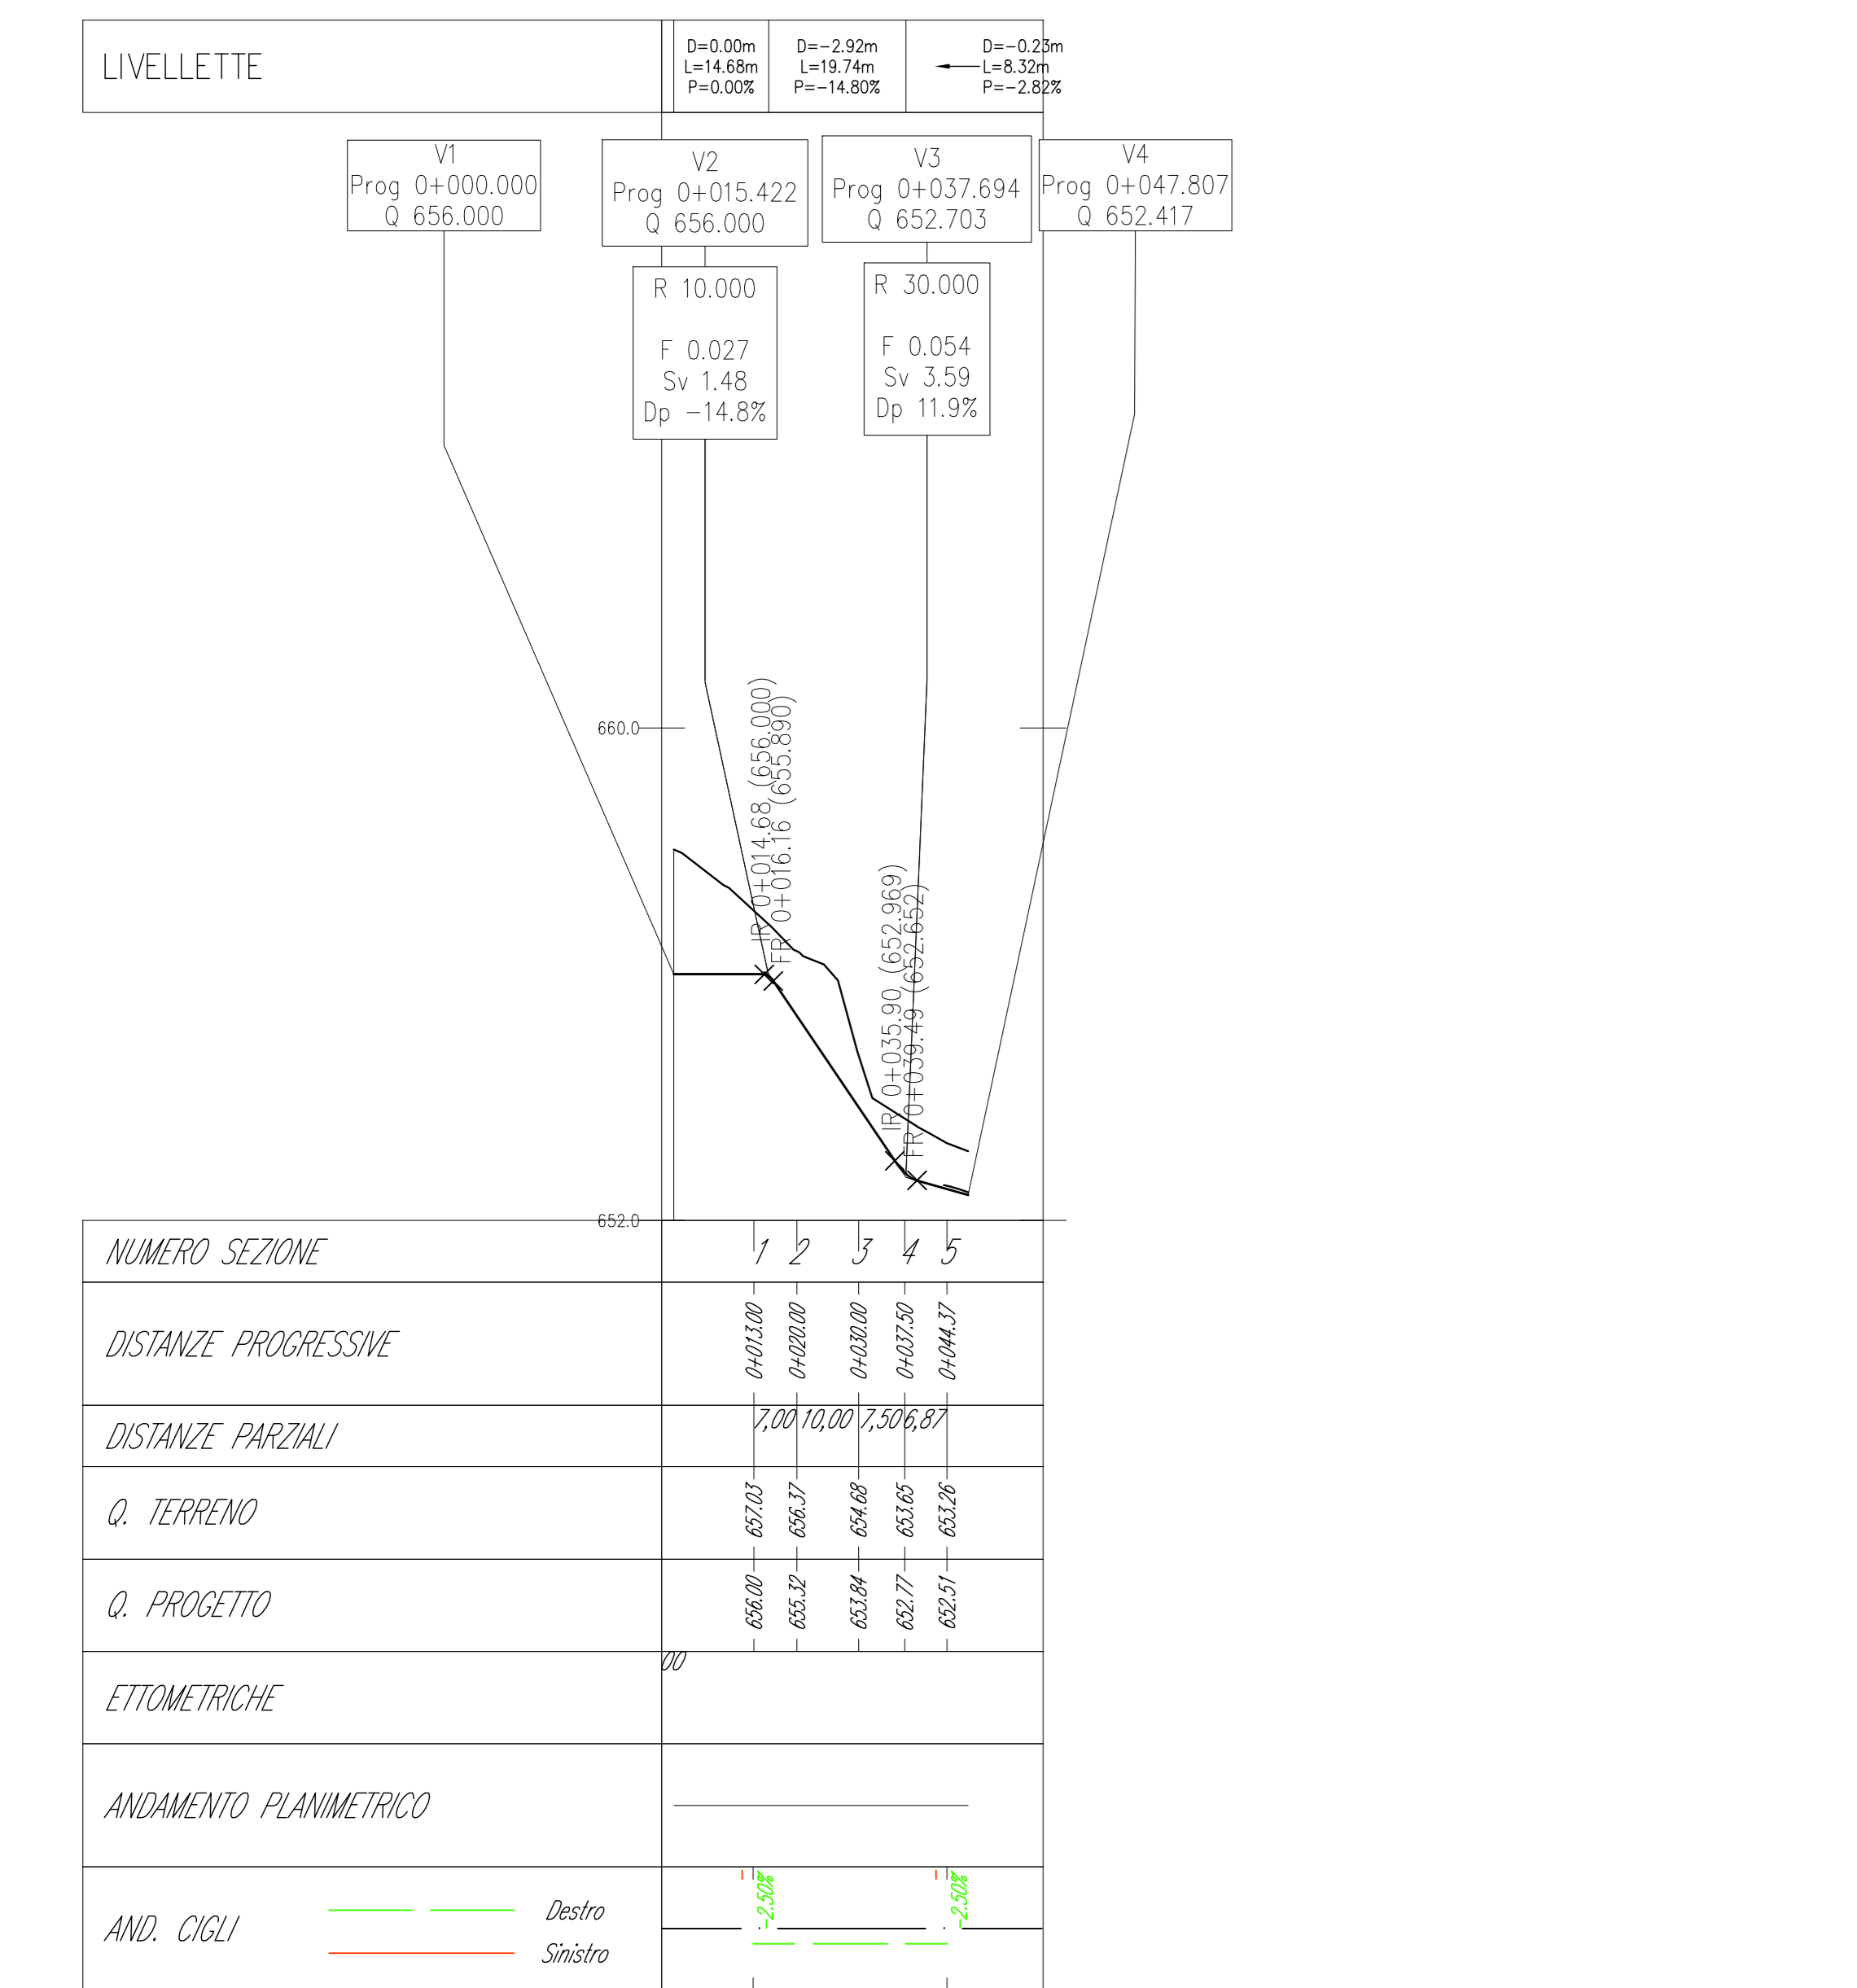


PLANIMETRIA di PROGETTO - PISTA H
scala 1:1000

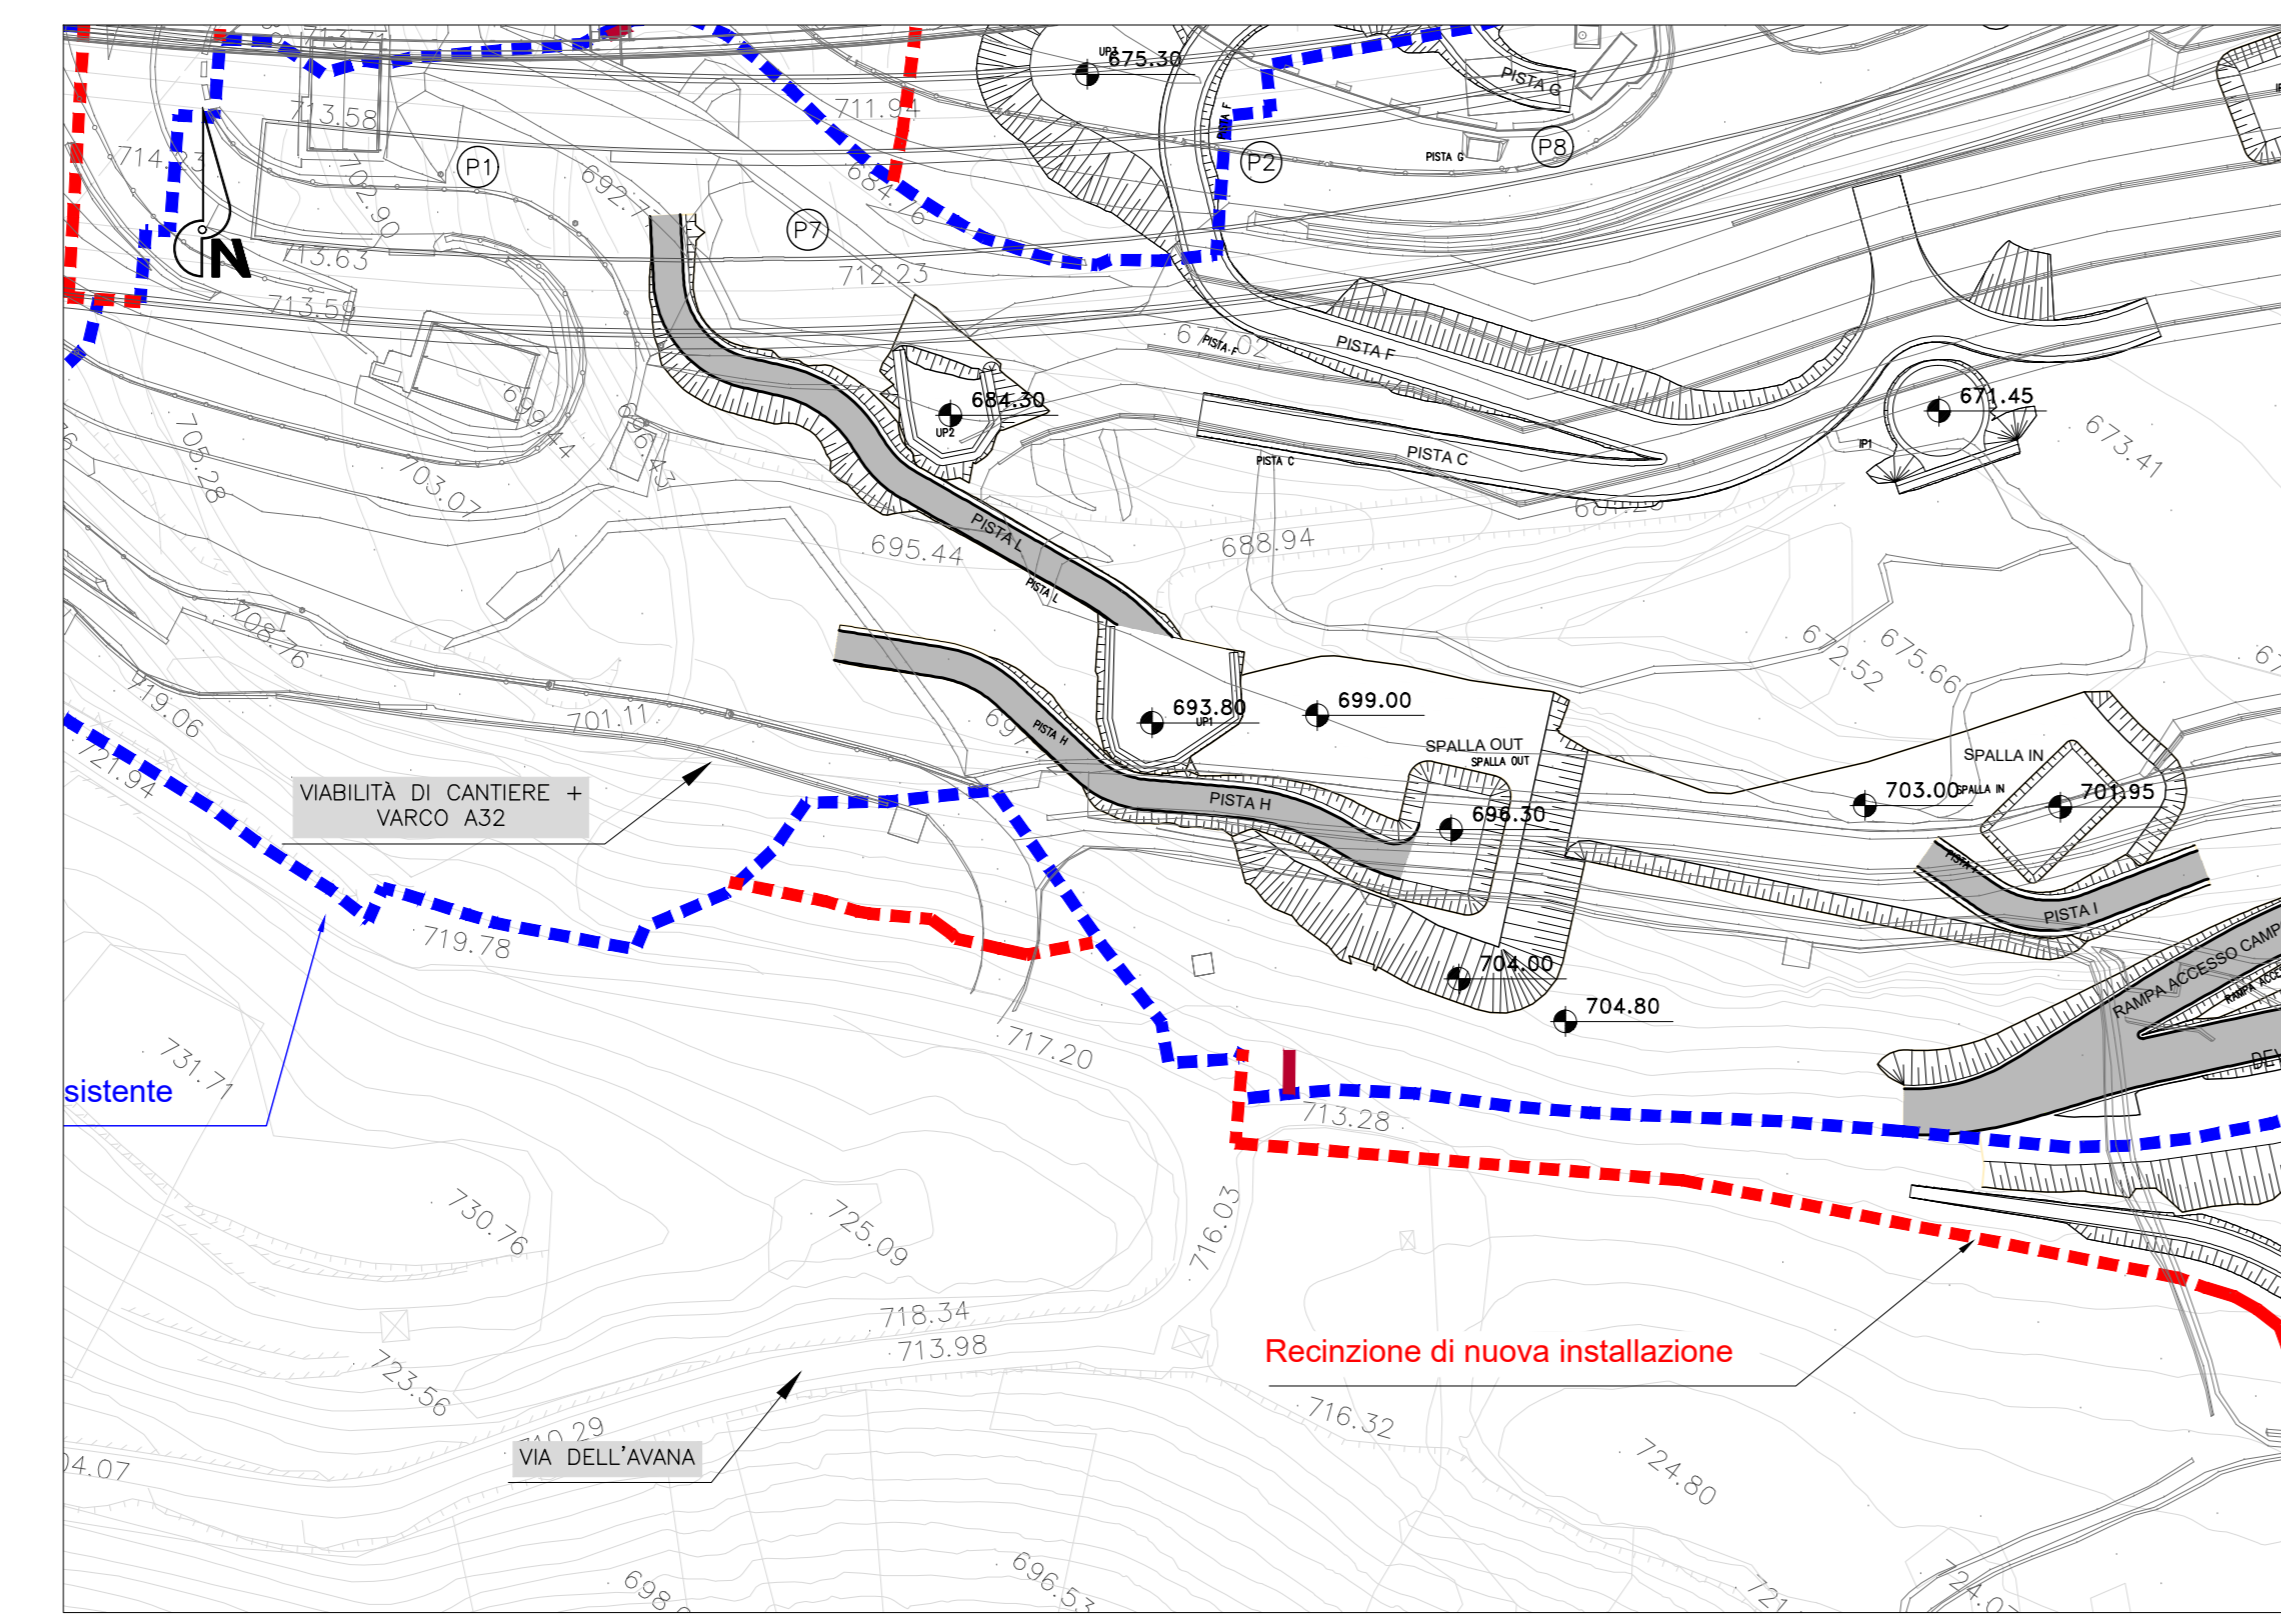


PLANIMETRIA di TRACCIAMENTO - PISTA H
scala 1:500

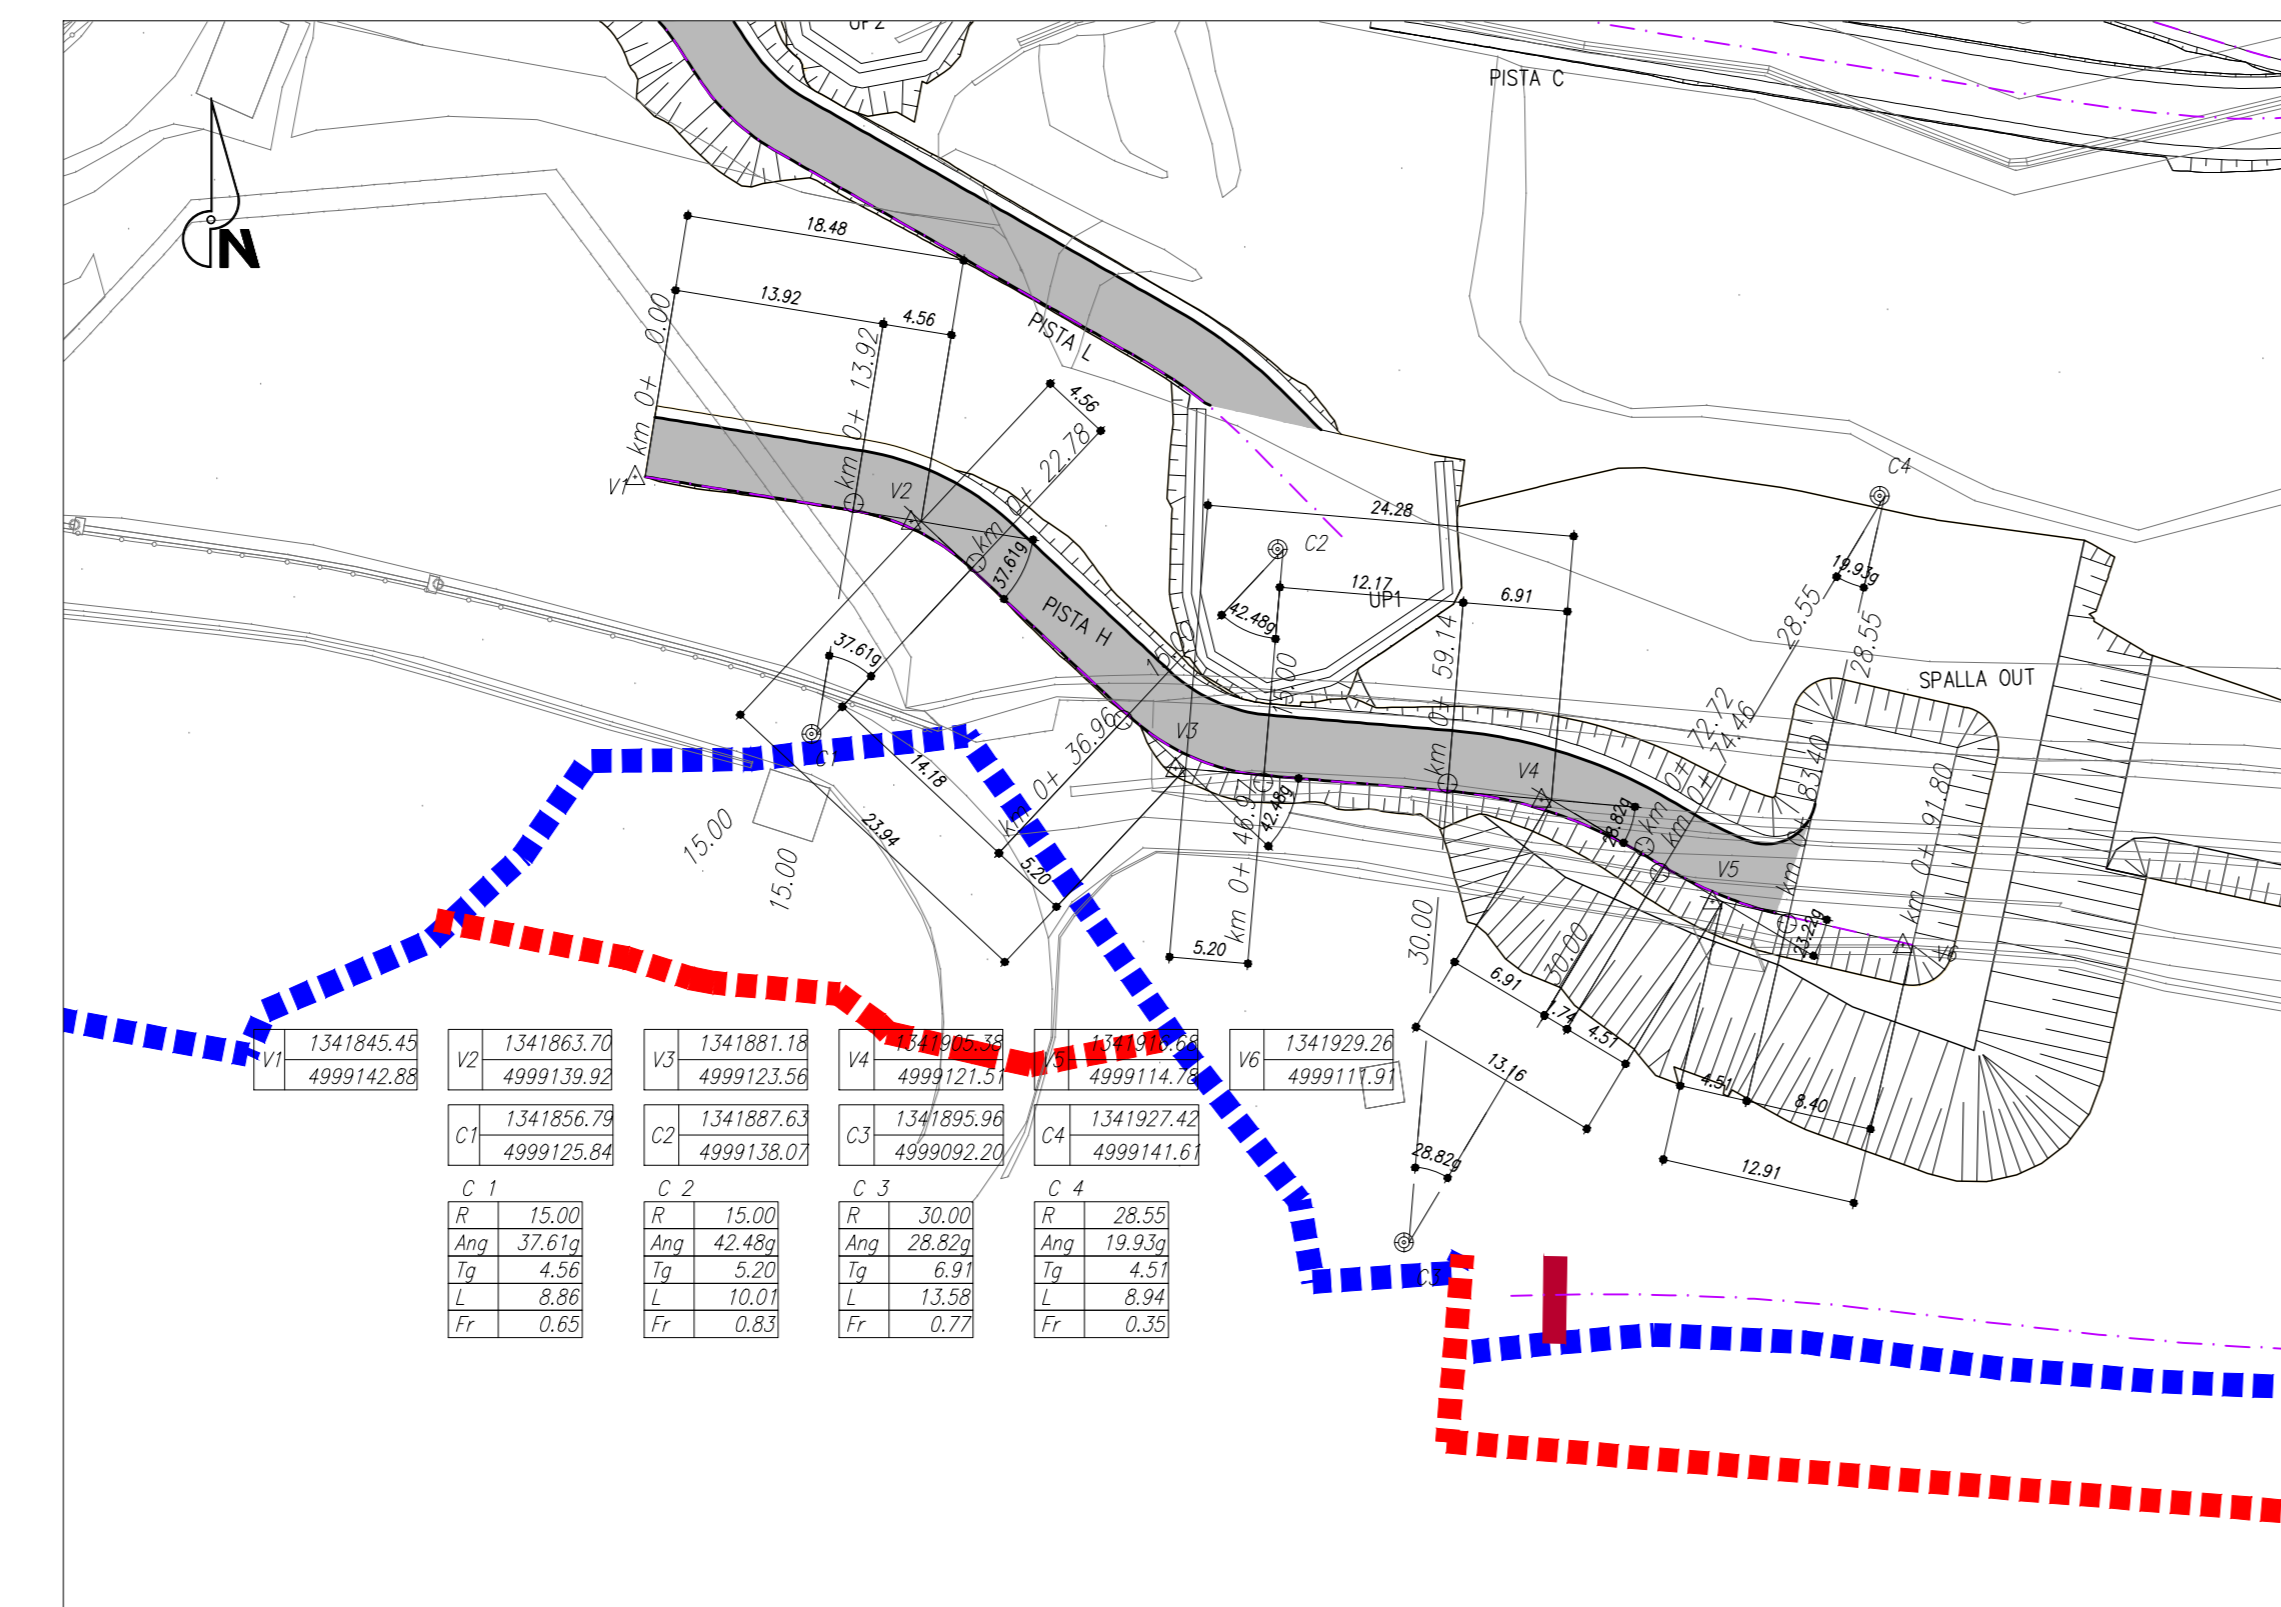


Profilo: Pista H
Scala : 1000:100 - Q.Rif. : 695.00

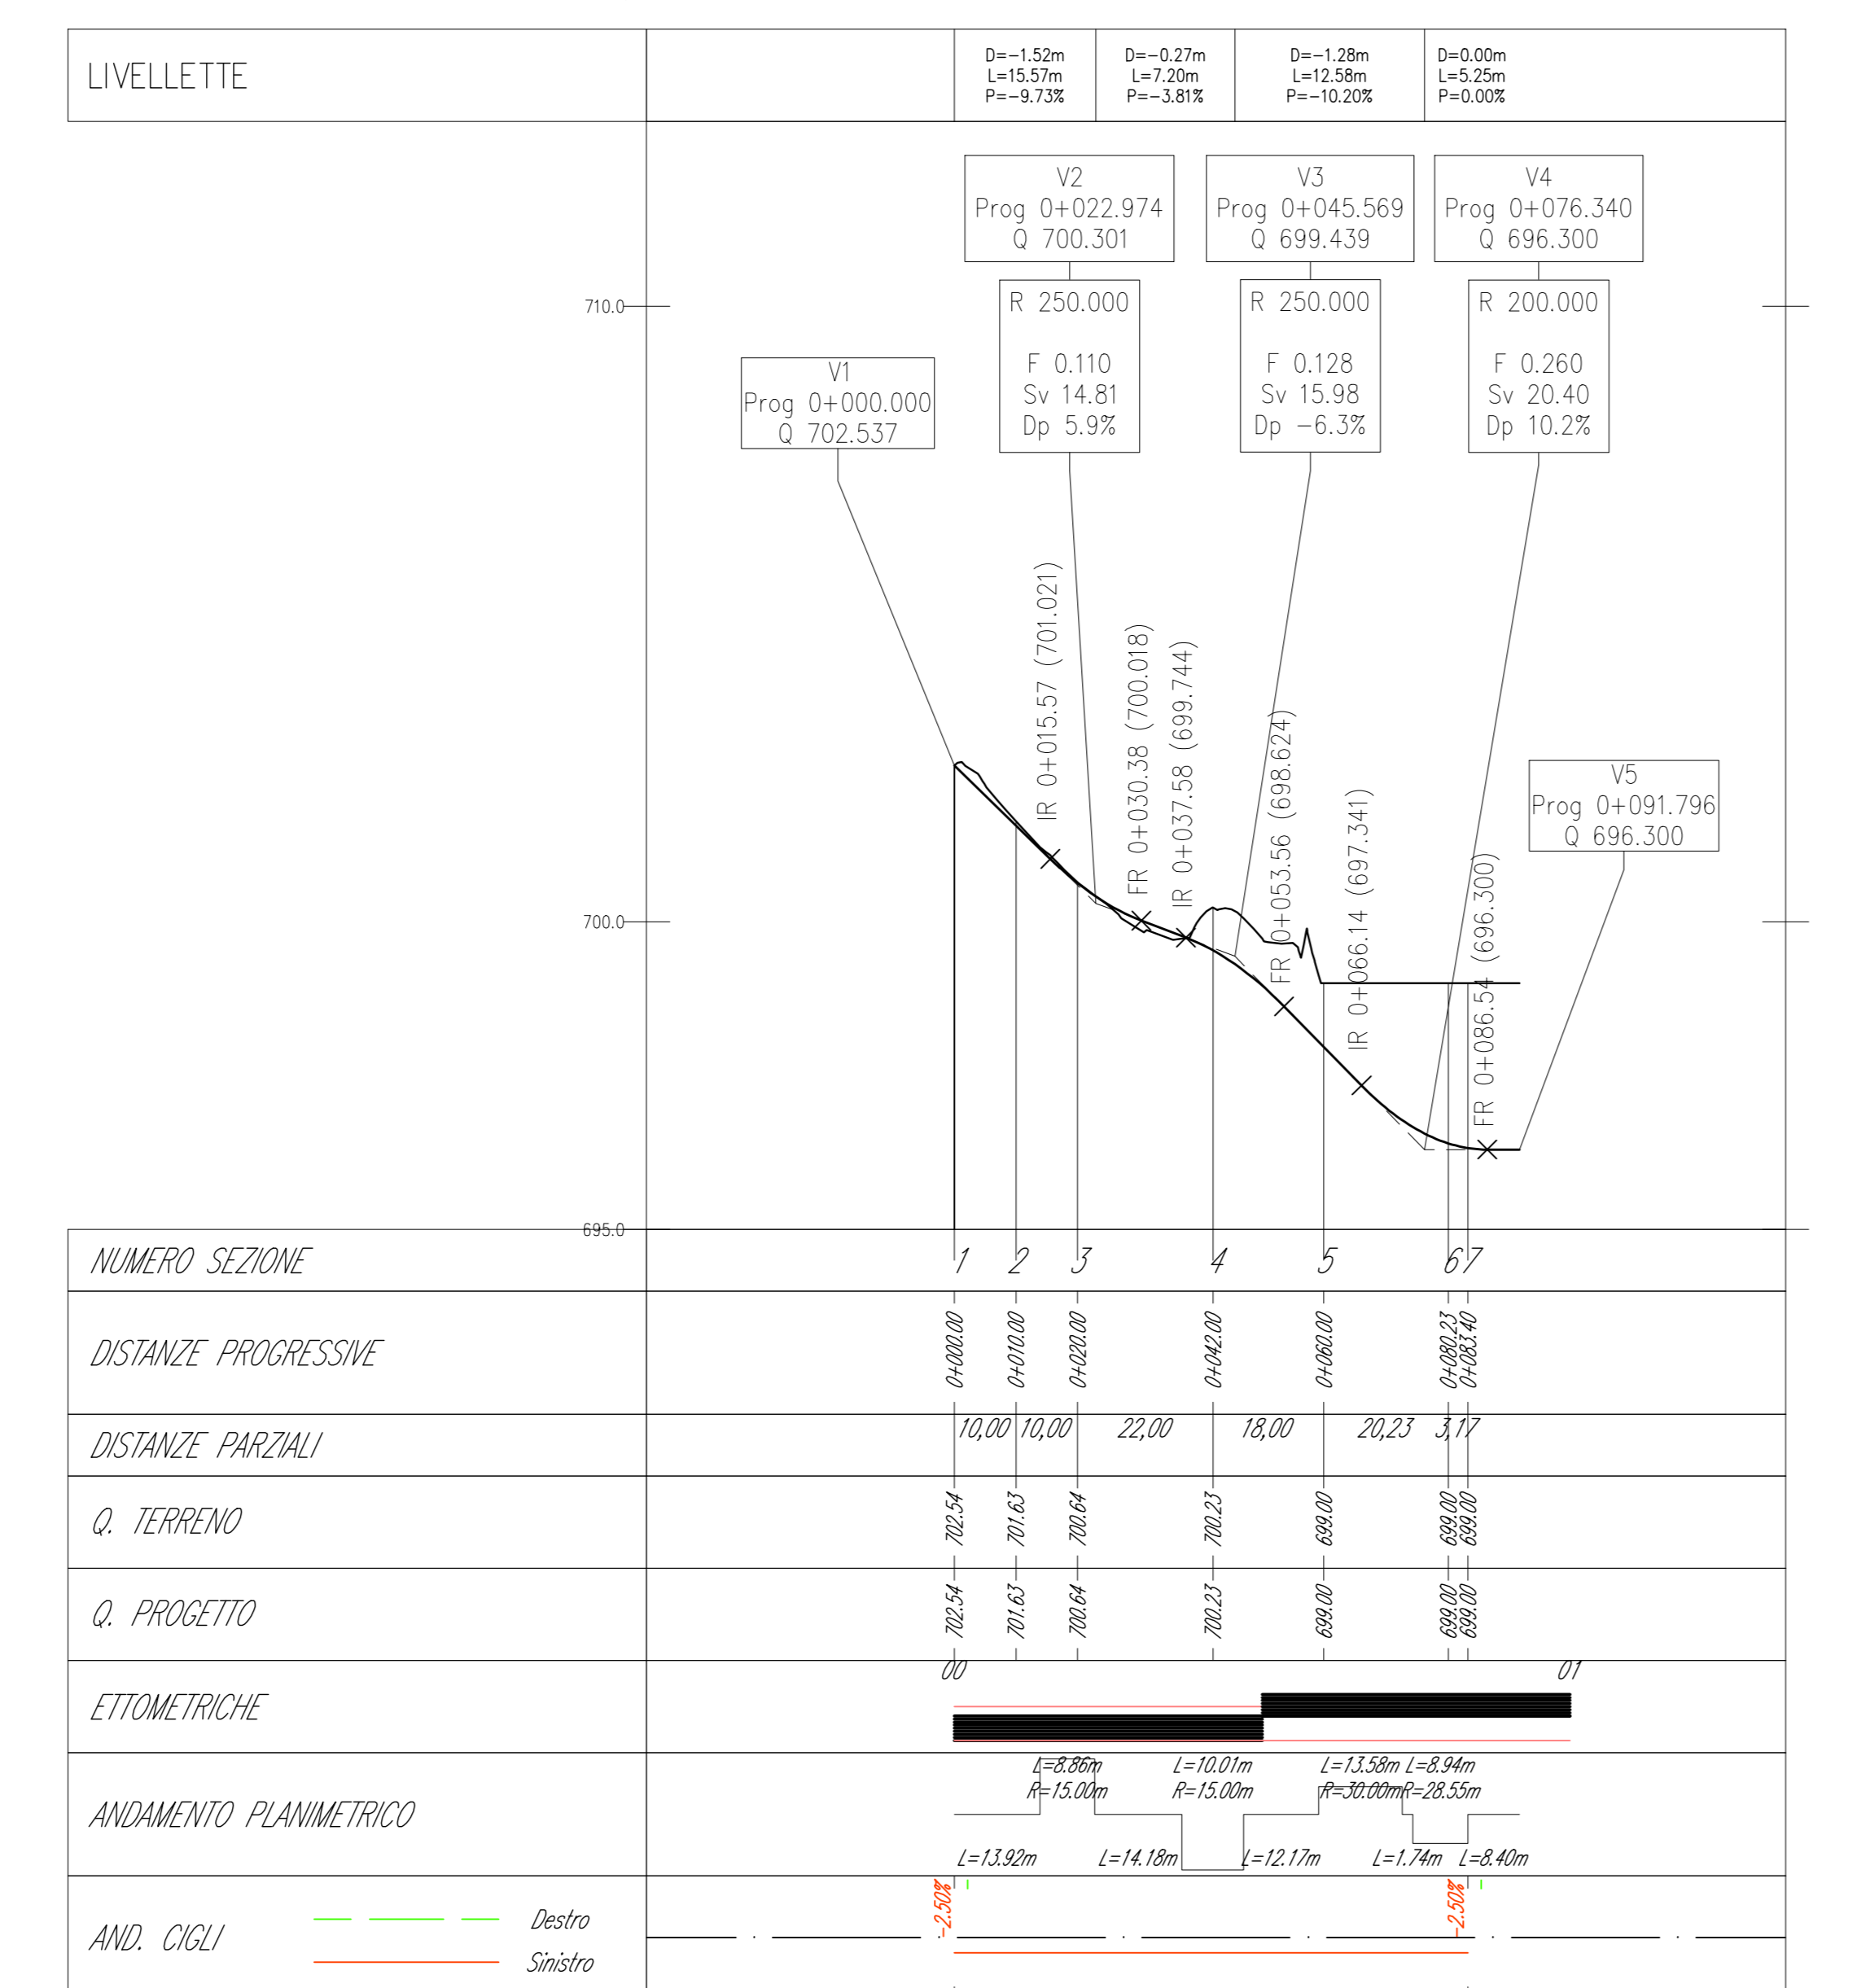


PLANIMETRIA di PROGETTO - PISTA L
scala 1:1000

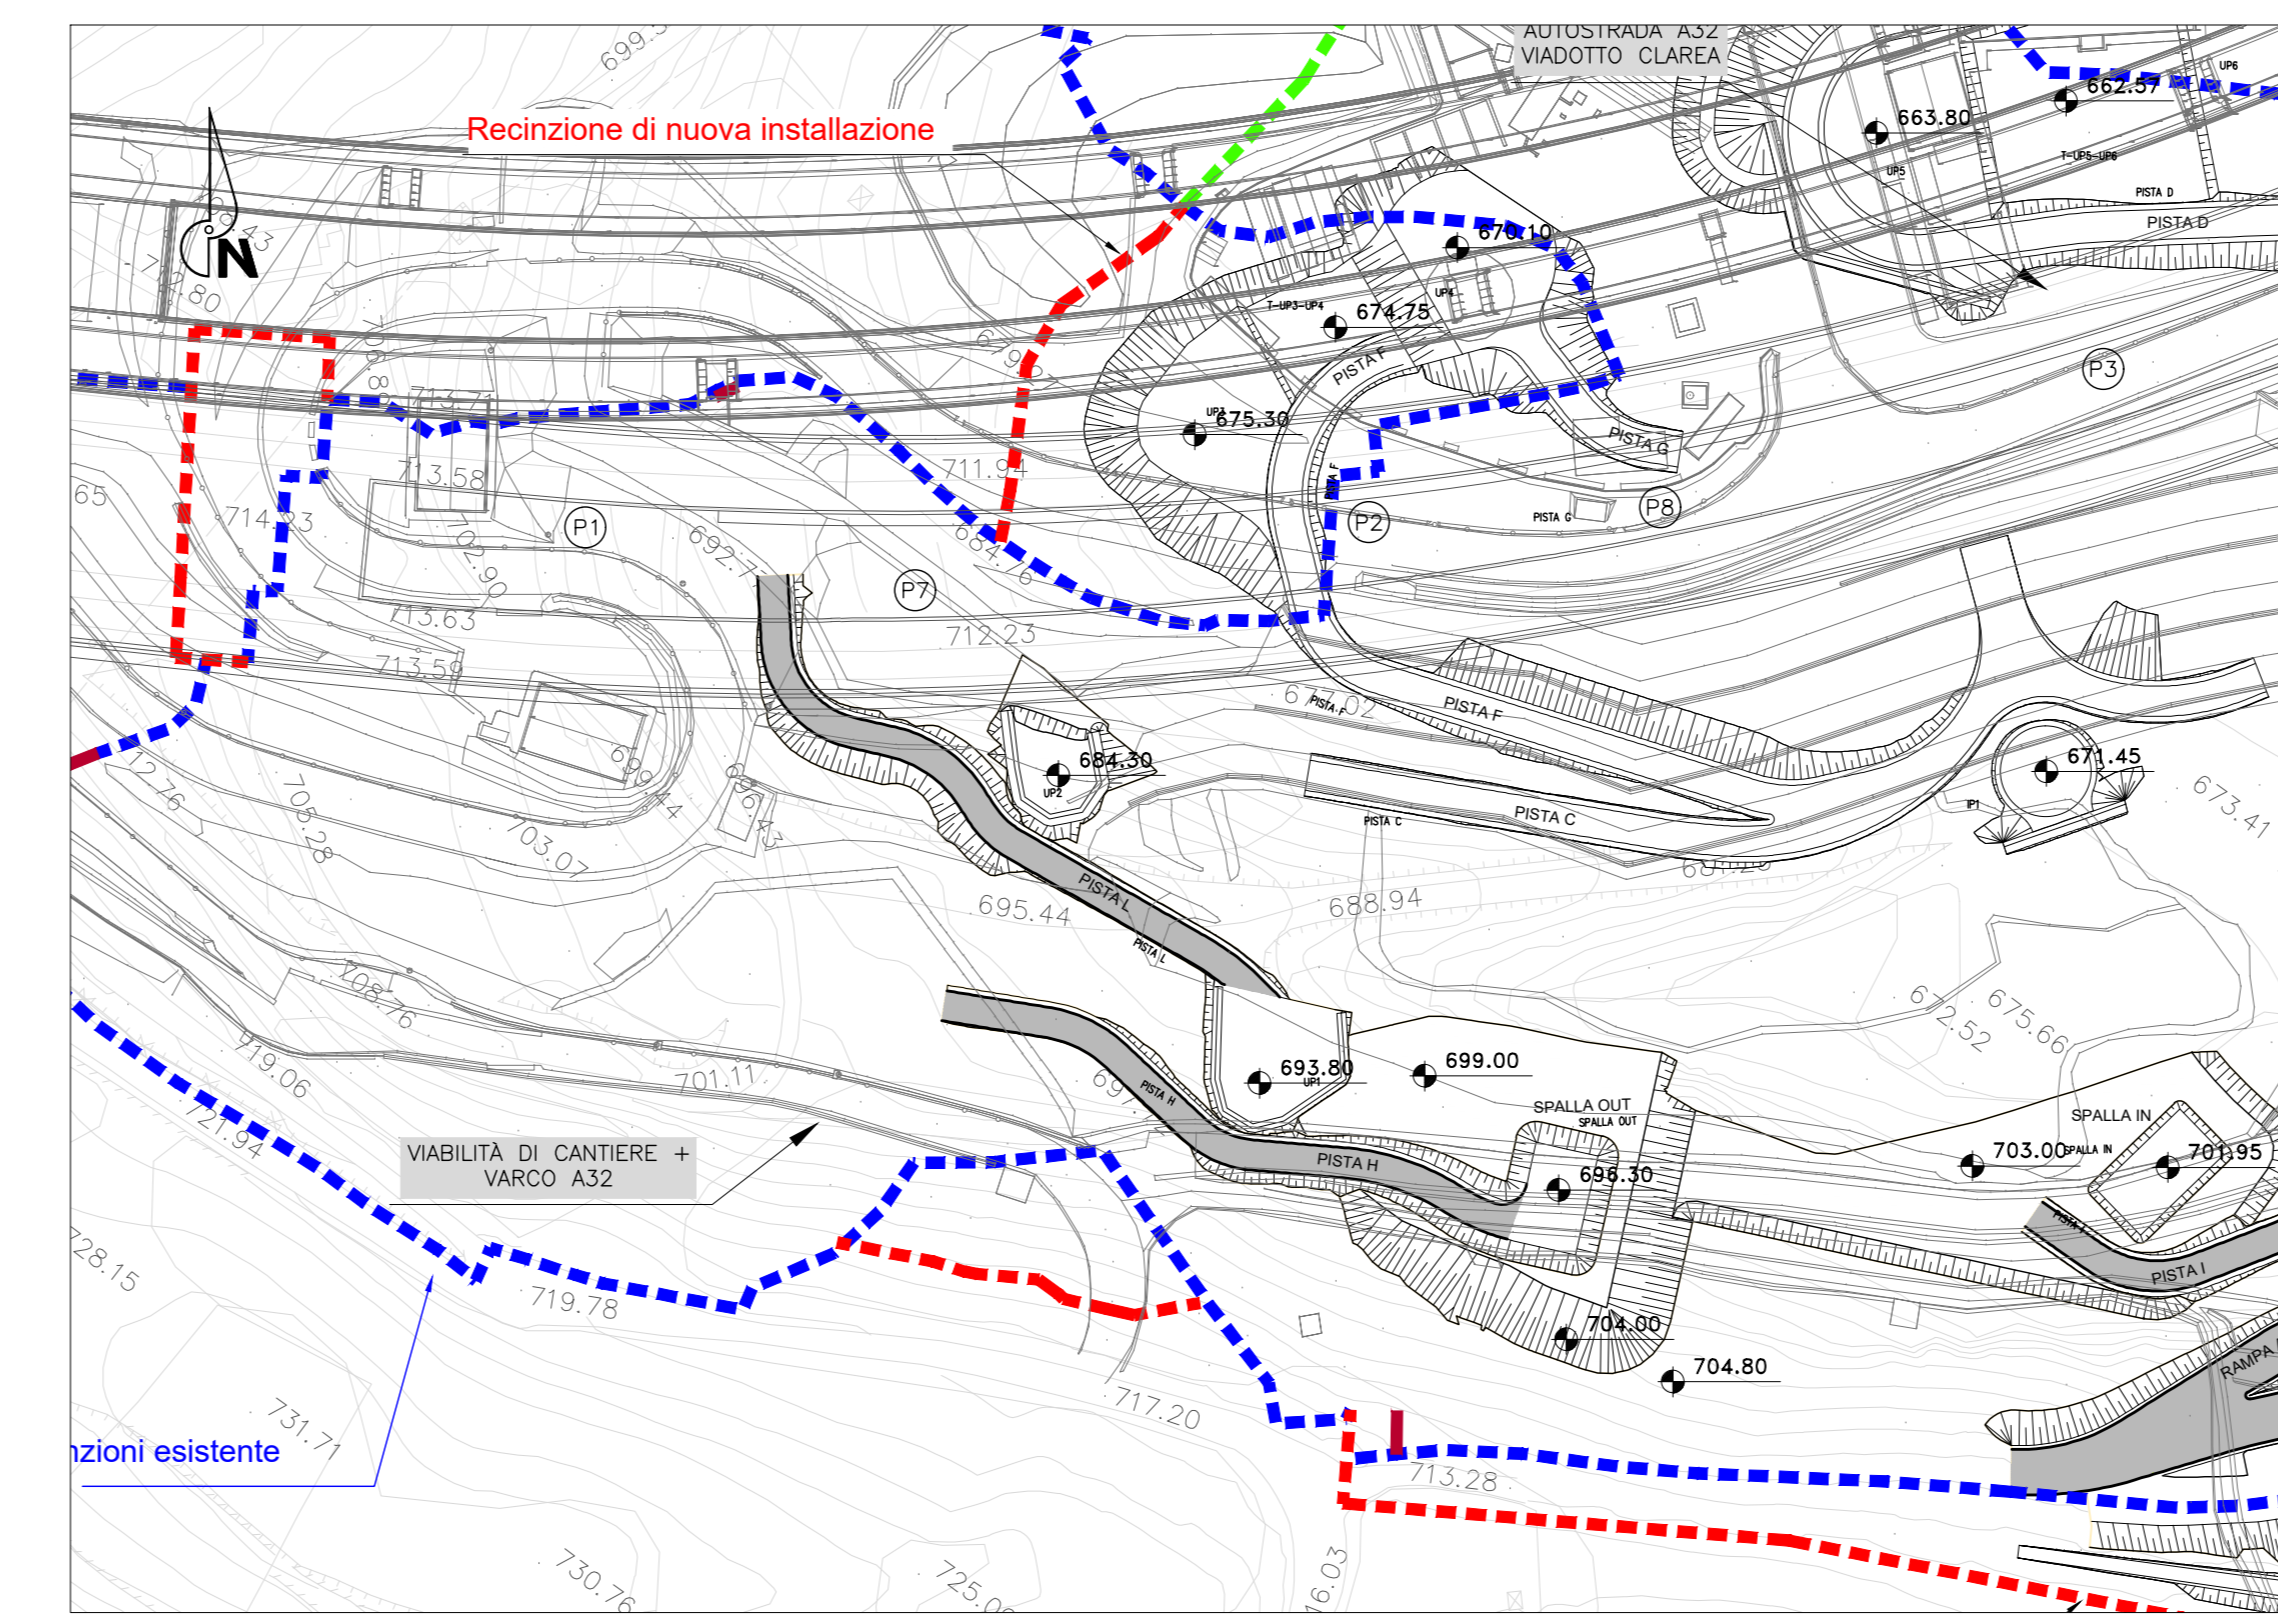


PLANIMETRIA di TRACCIAMENTO - PISTA L
scala 1:500

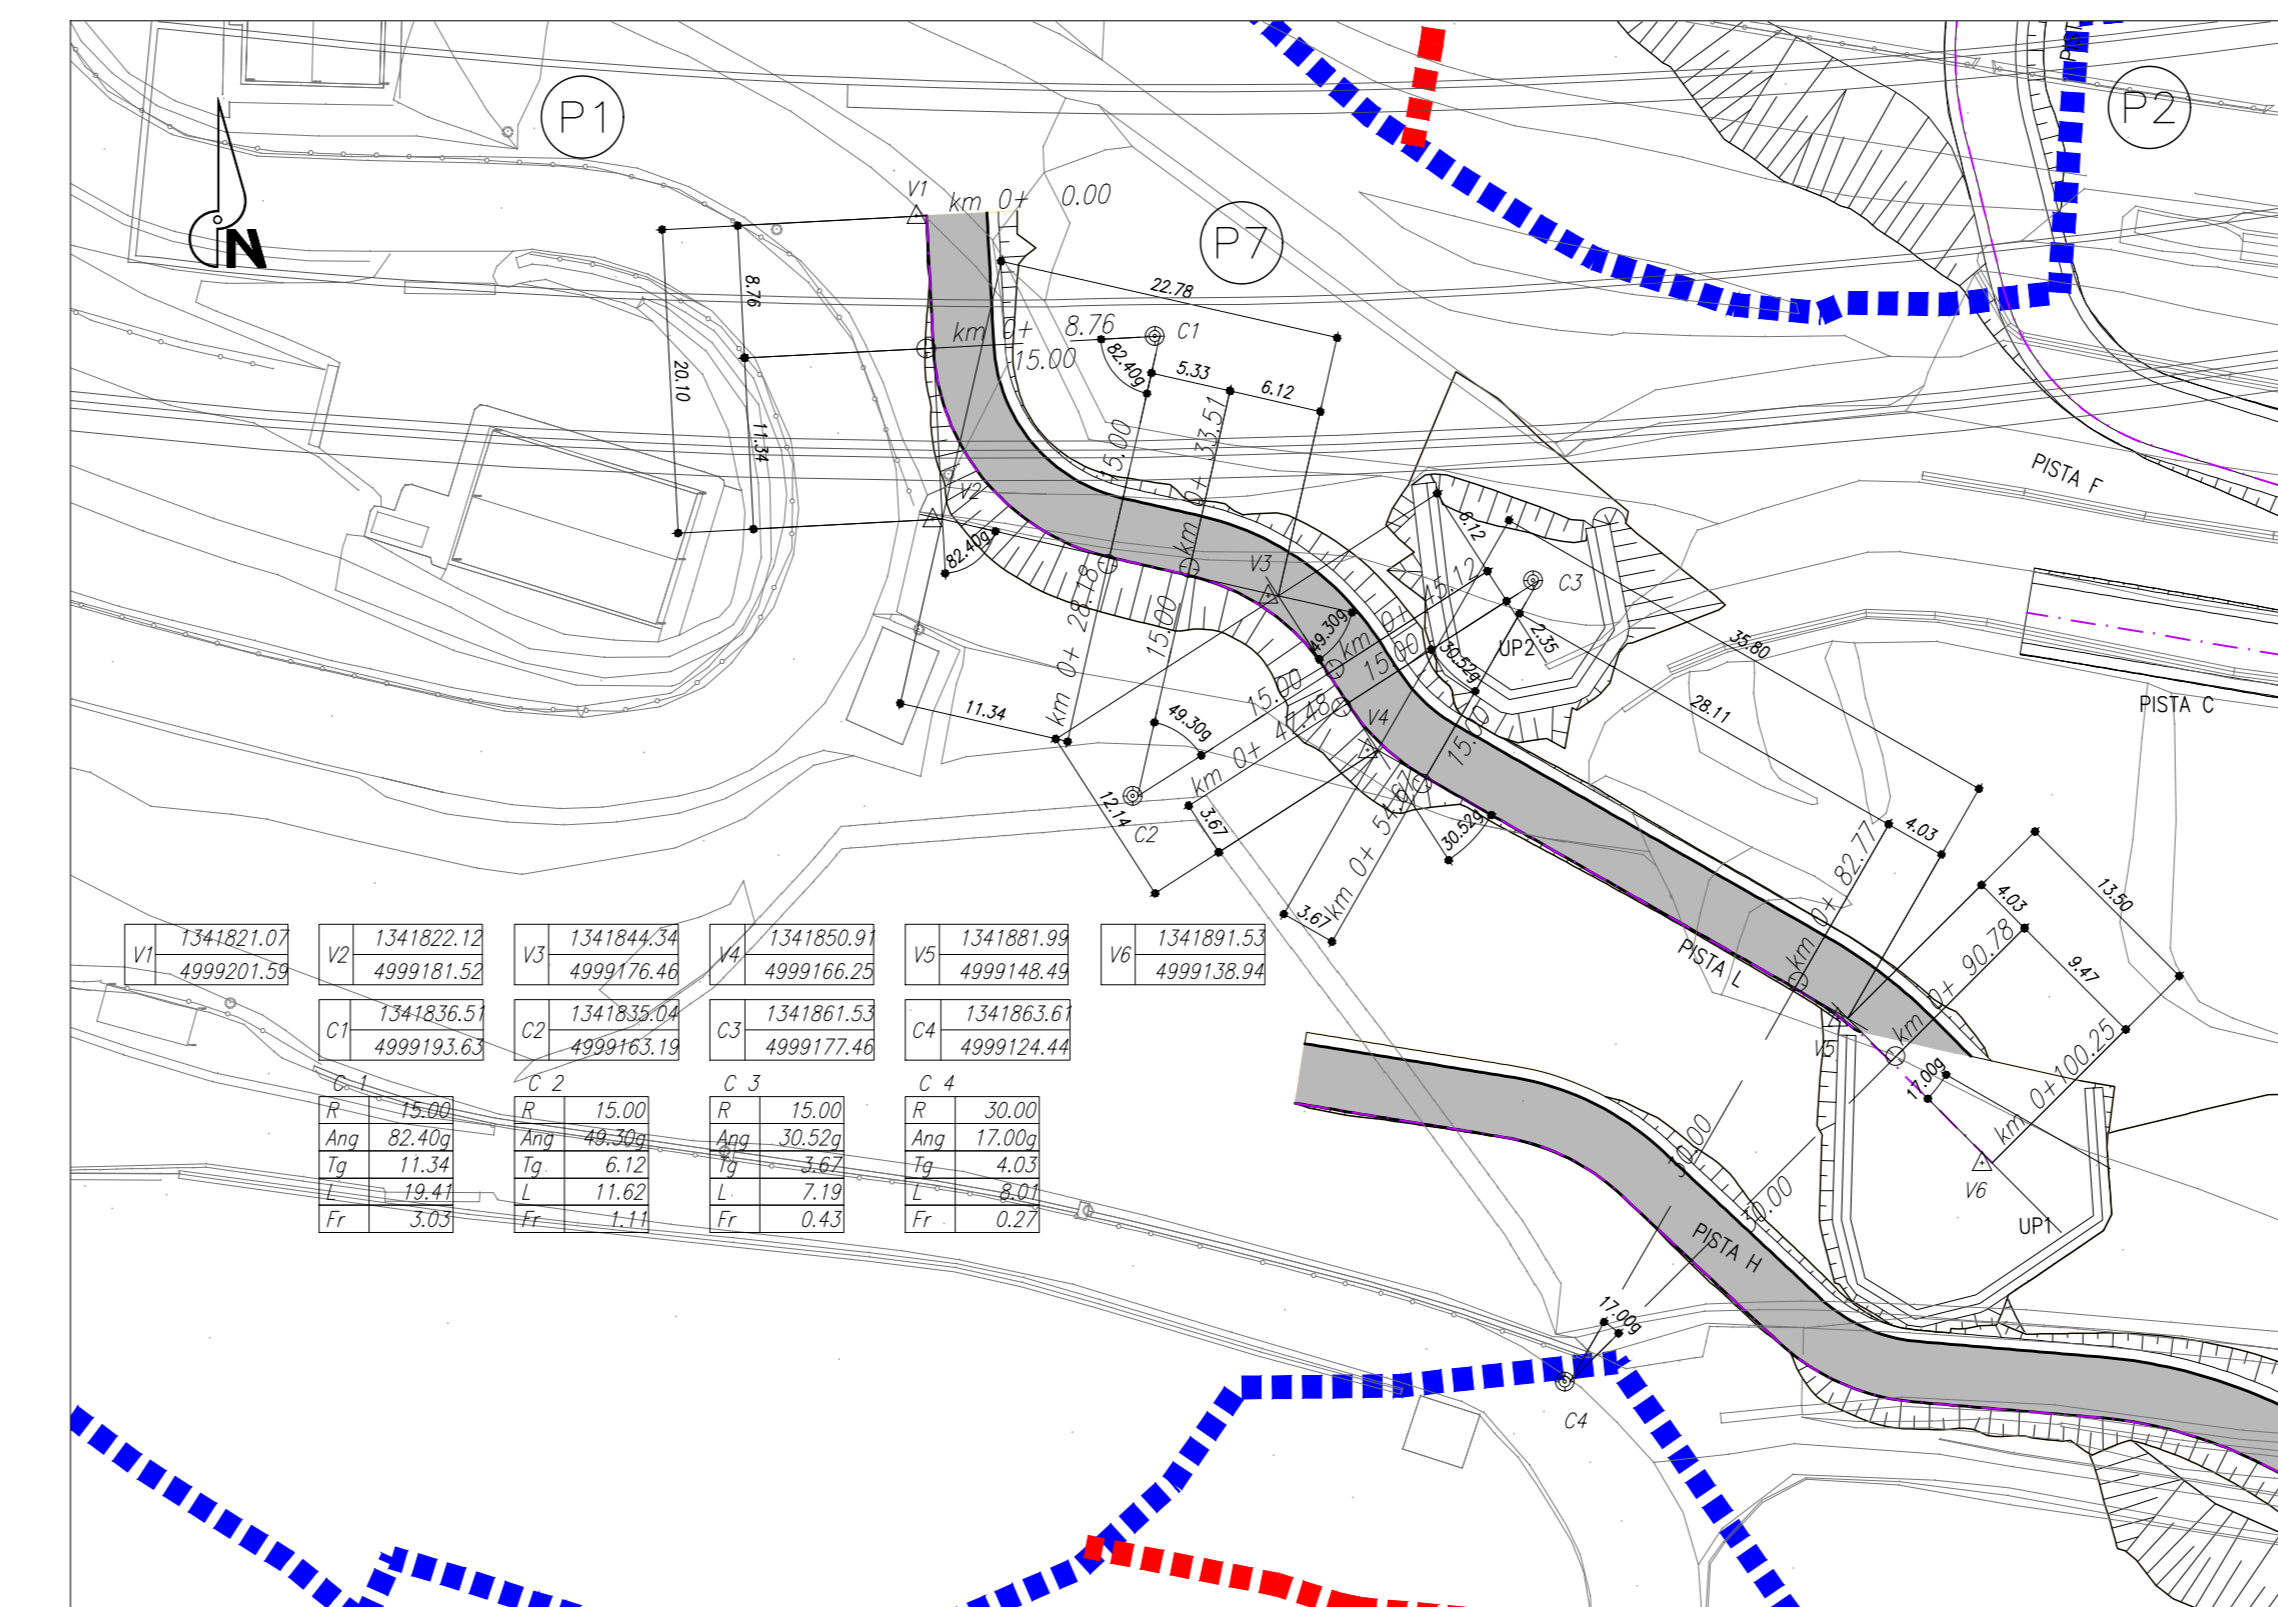


Profilo: Pista L
Scala : 1000:100 - Q.Rif. : 690.00

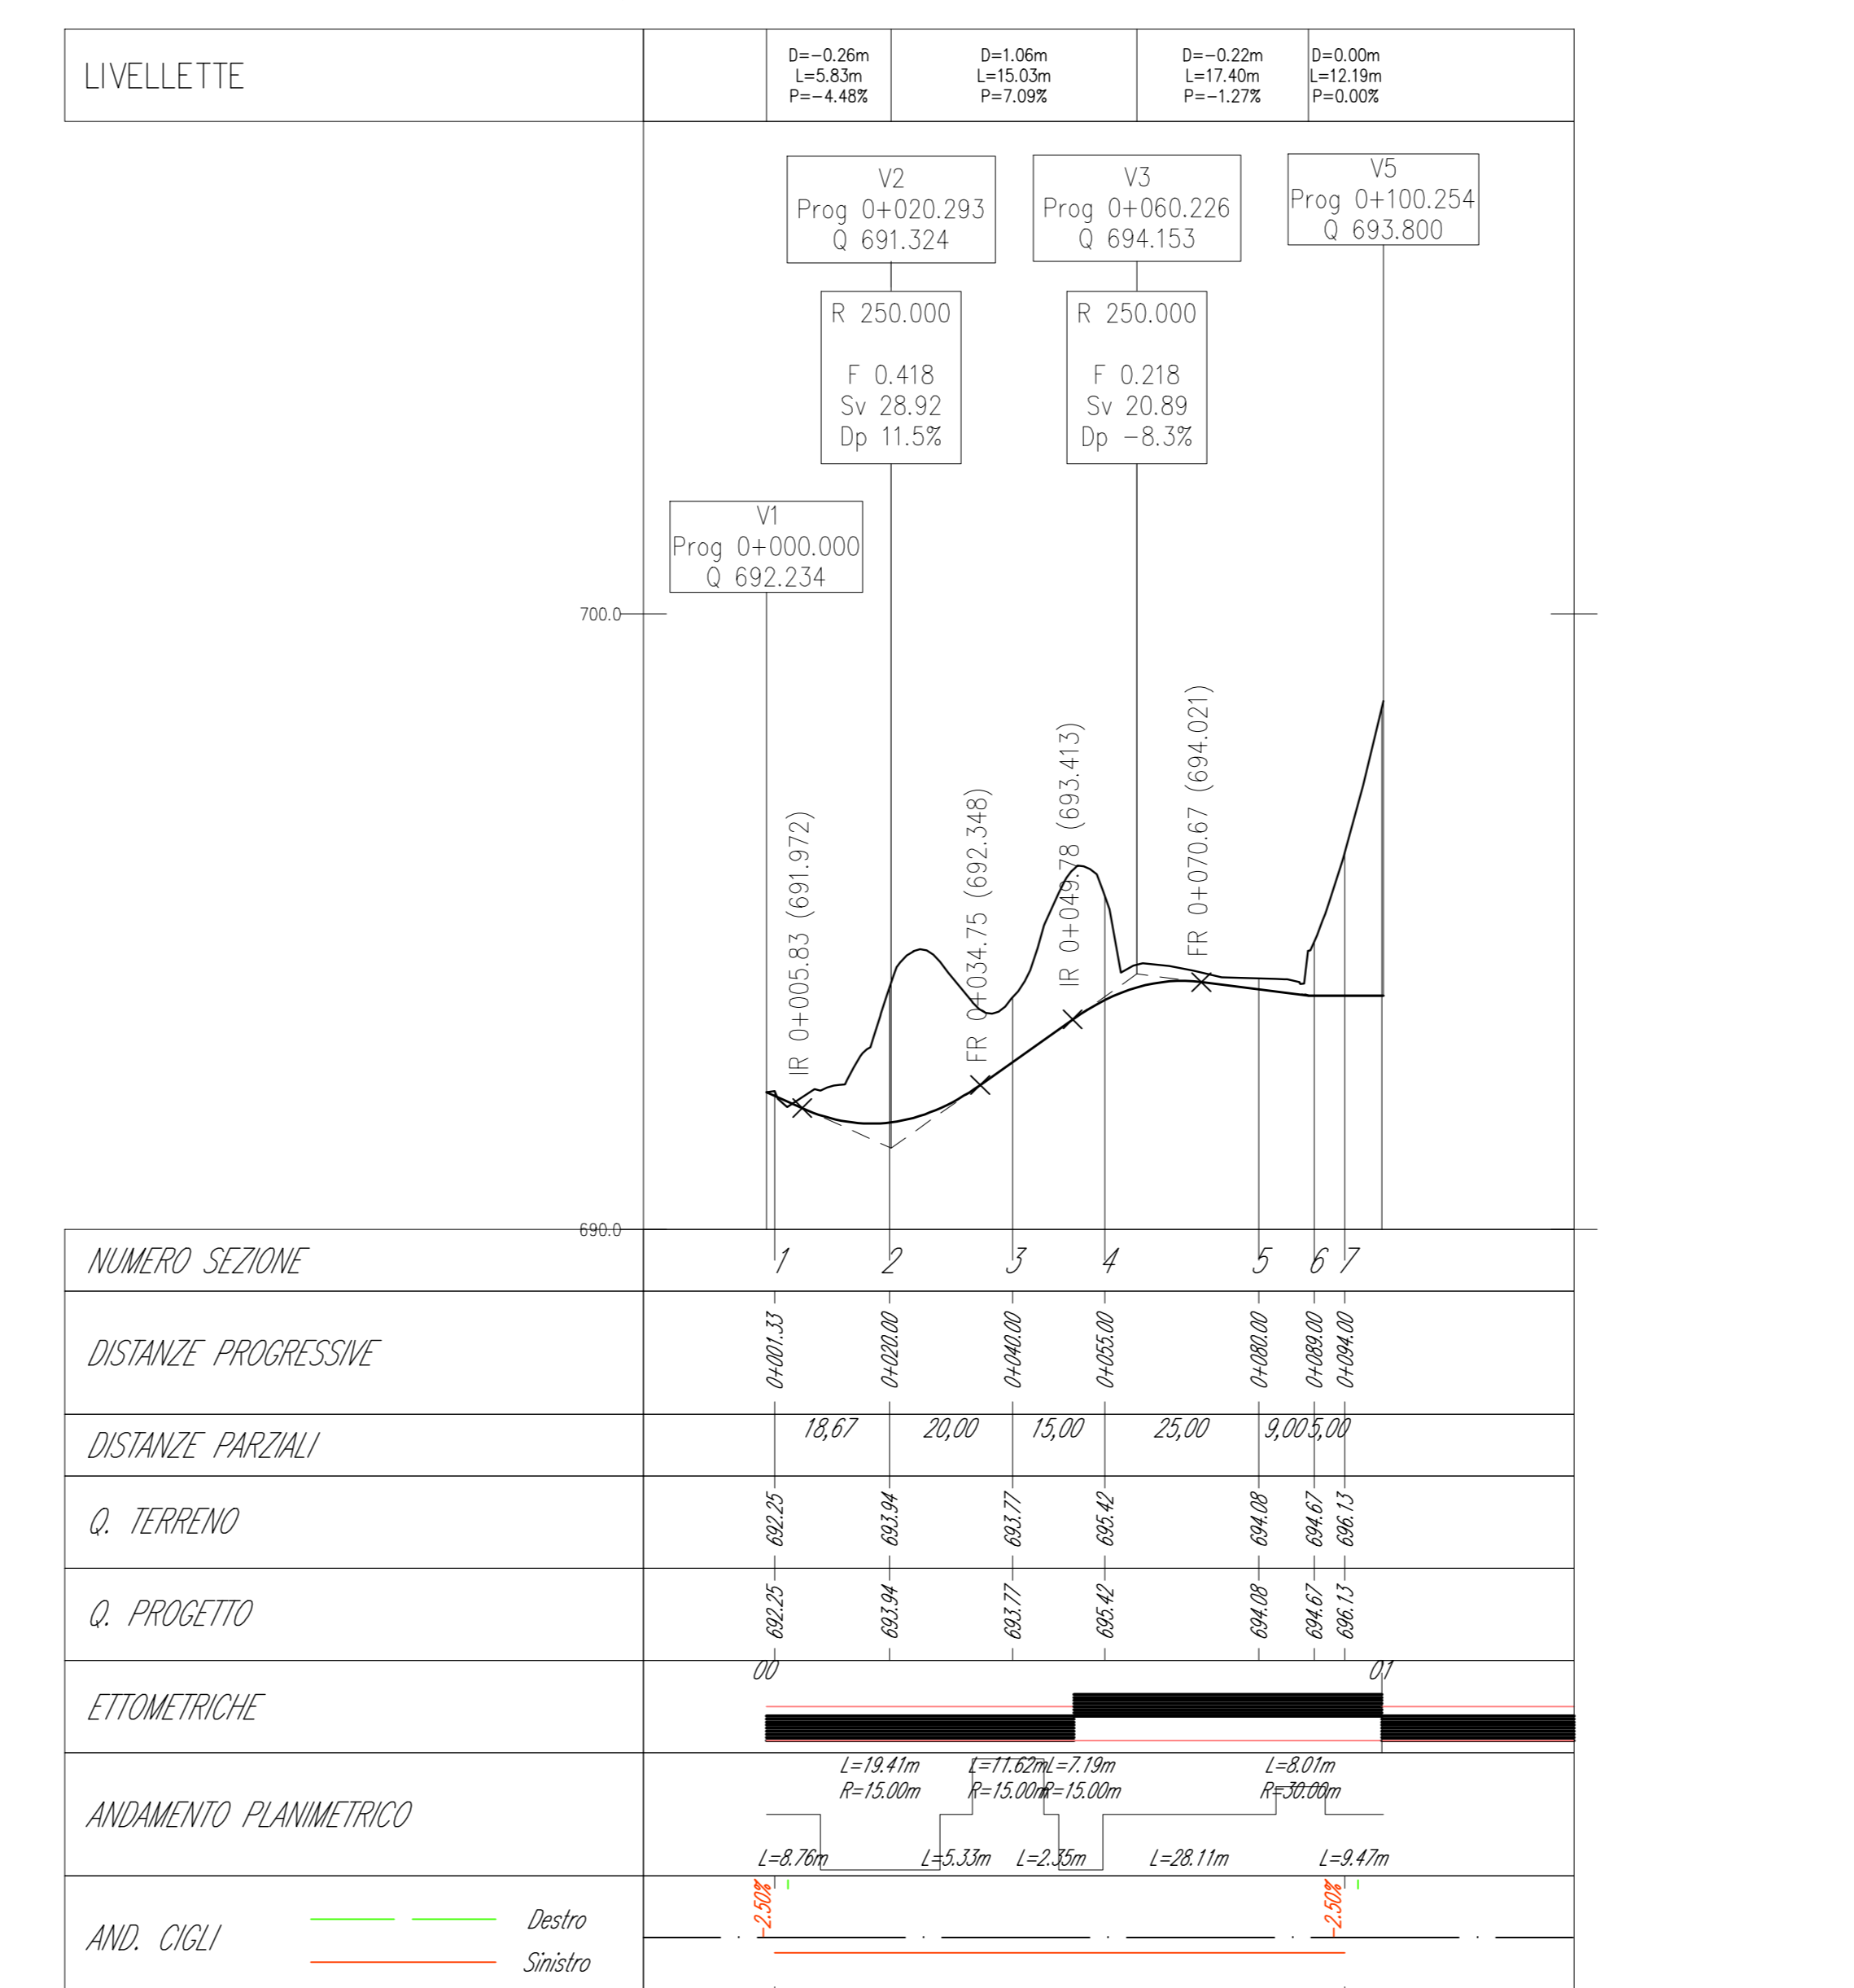


PLANIMETRIA di PROGETTO - PISTA M
scala 1:1000

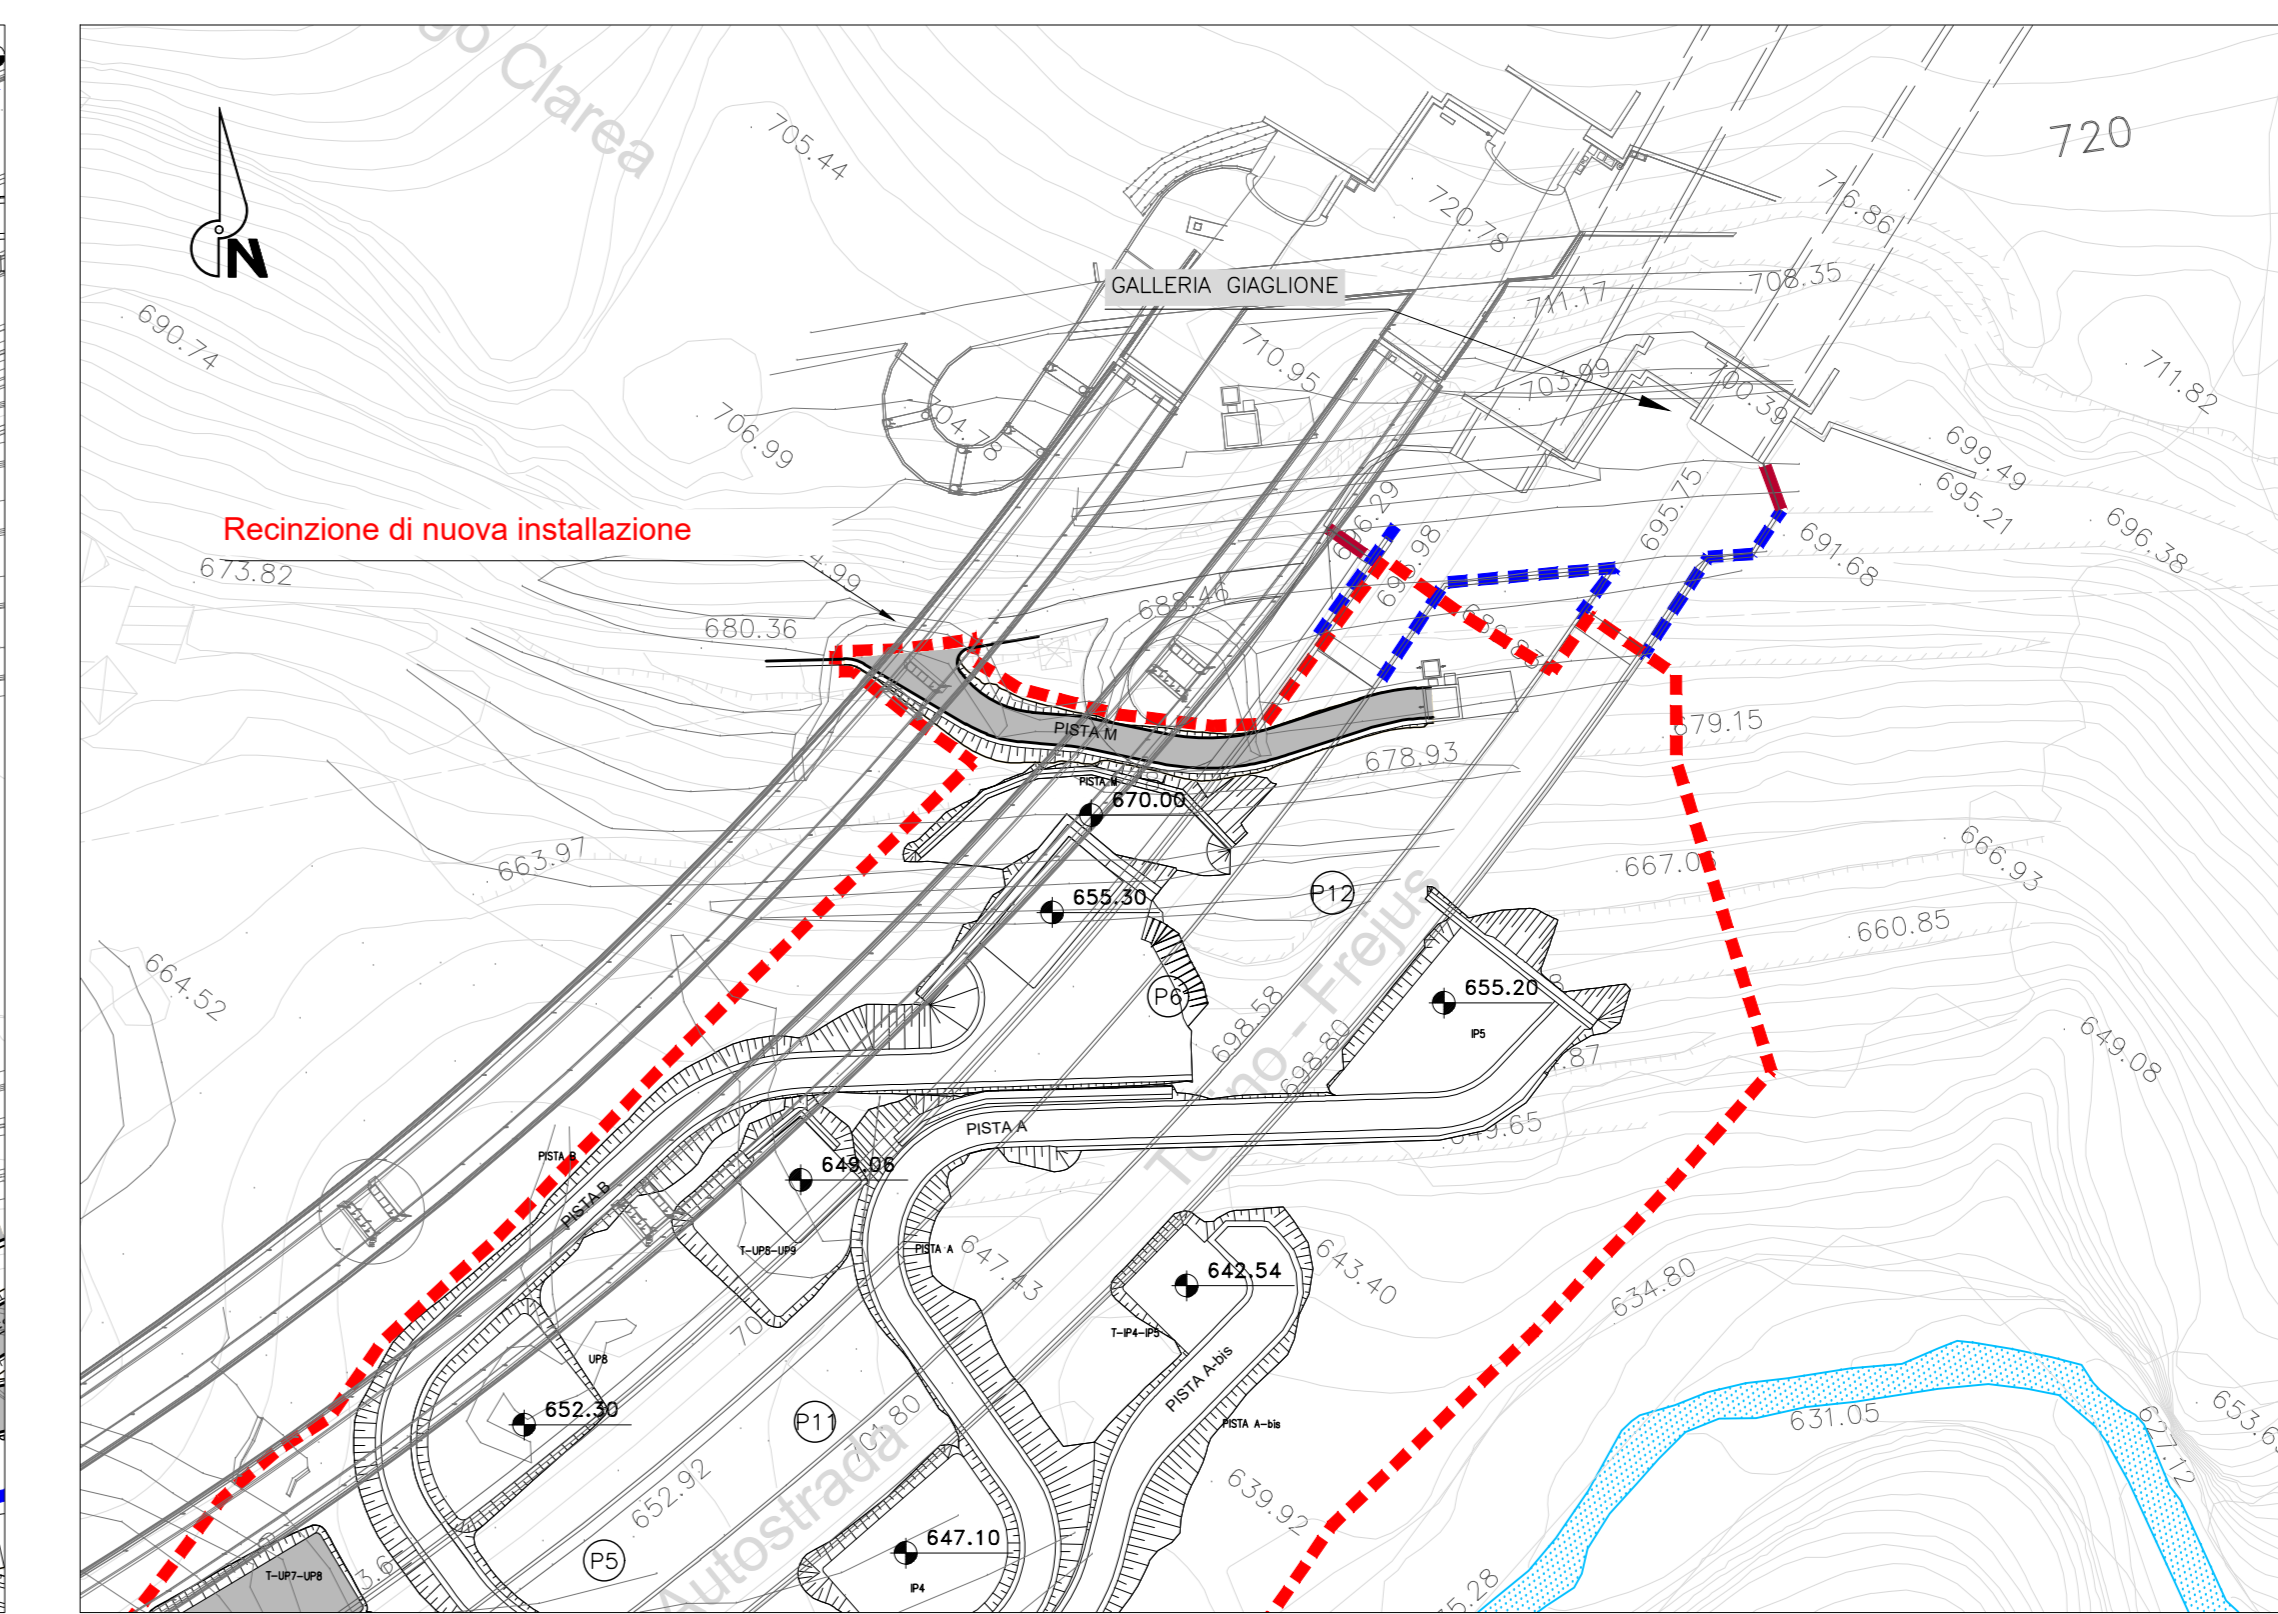

PLANIMETRIA di TRACCIAMENTO - PISTA M
scala 1:500

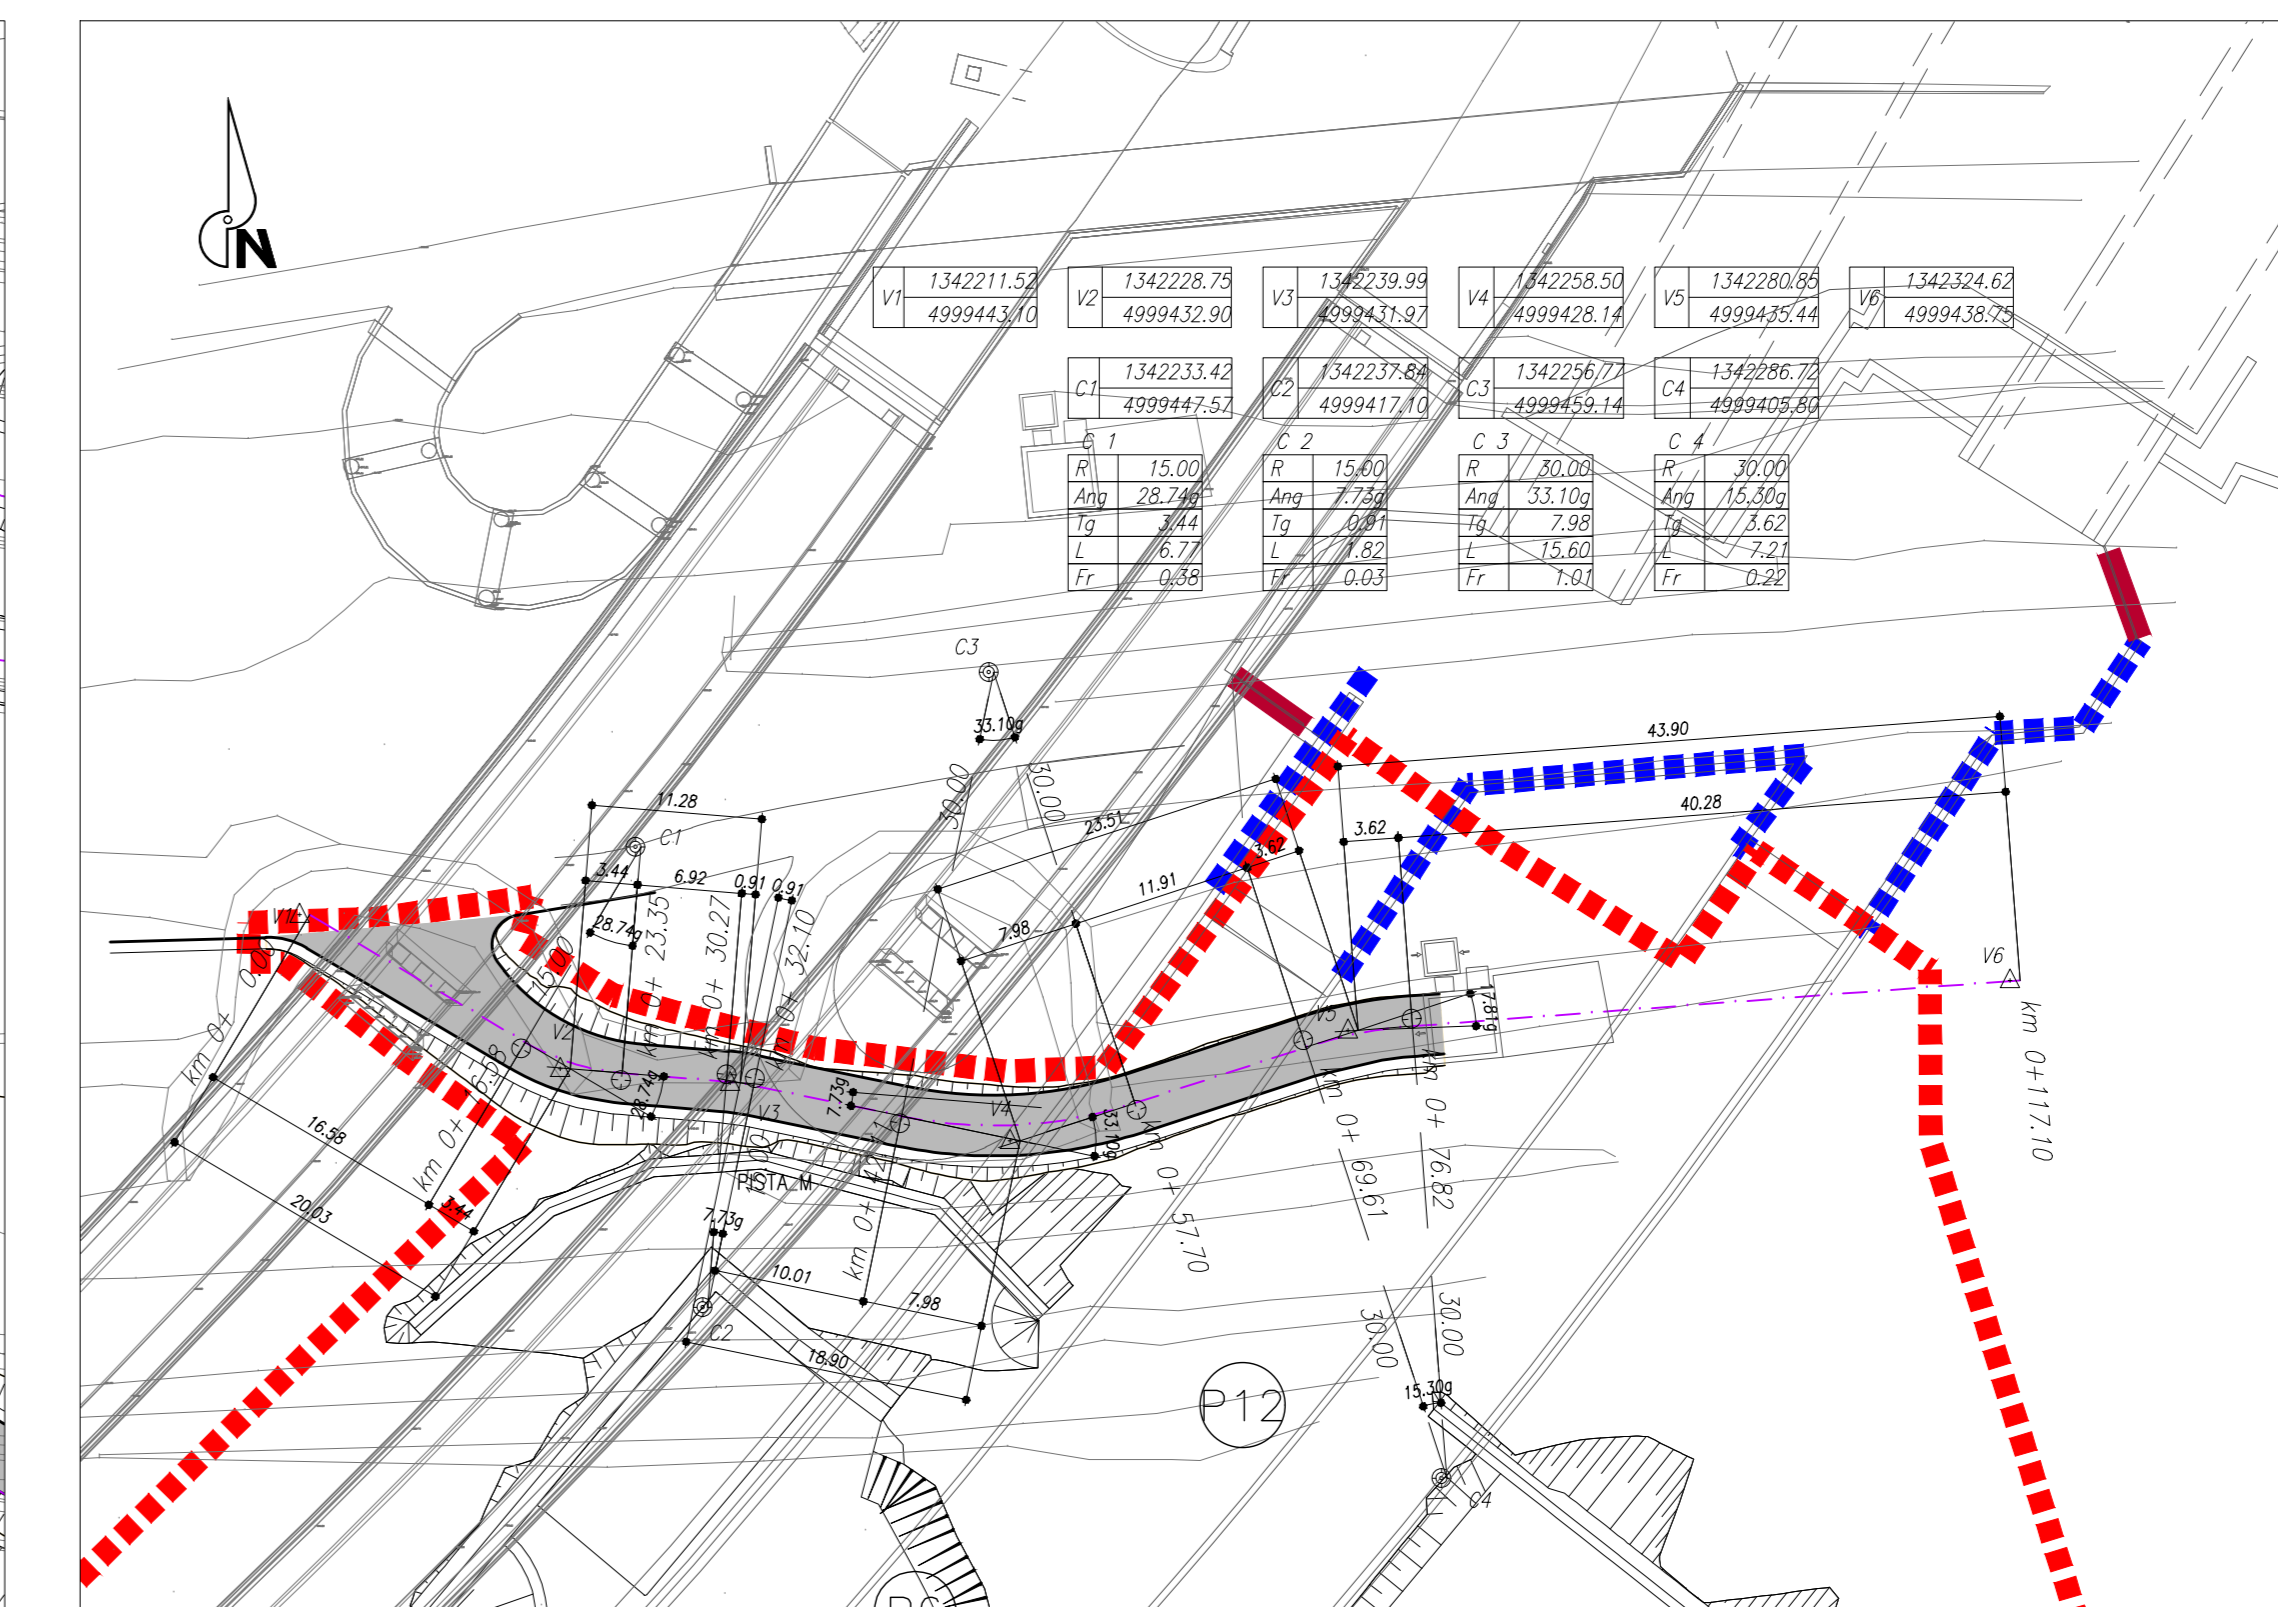

Profilo: PISTA M
Scala : 1000:100 - Q.Rif. : 679.00

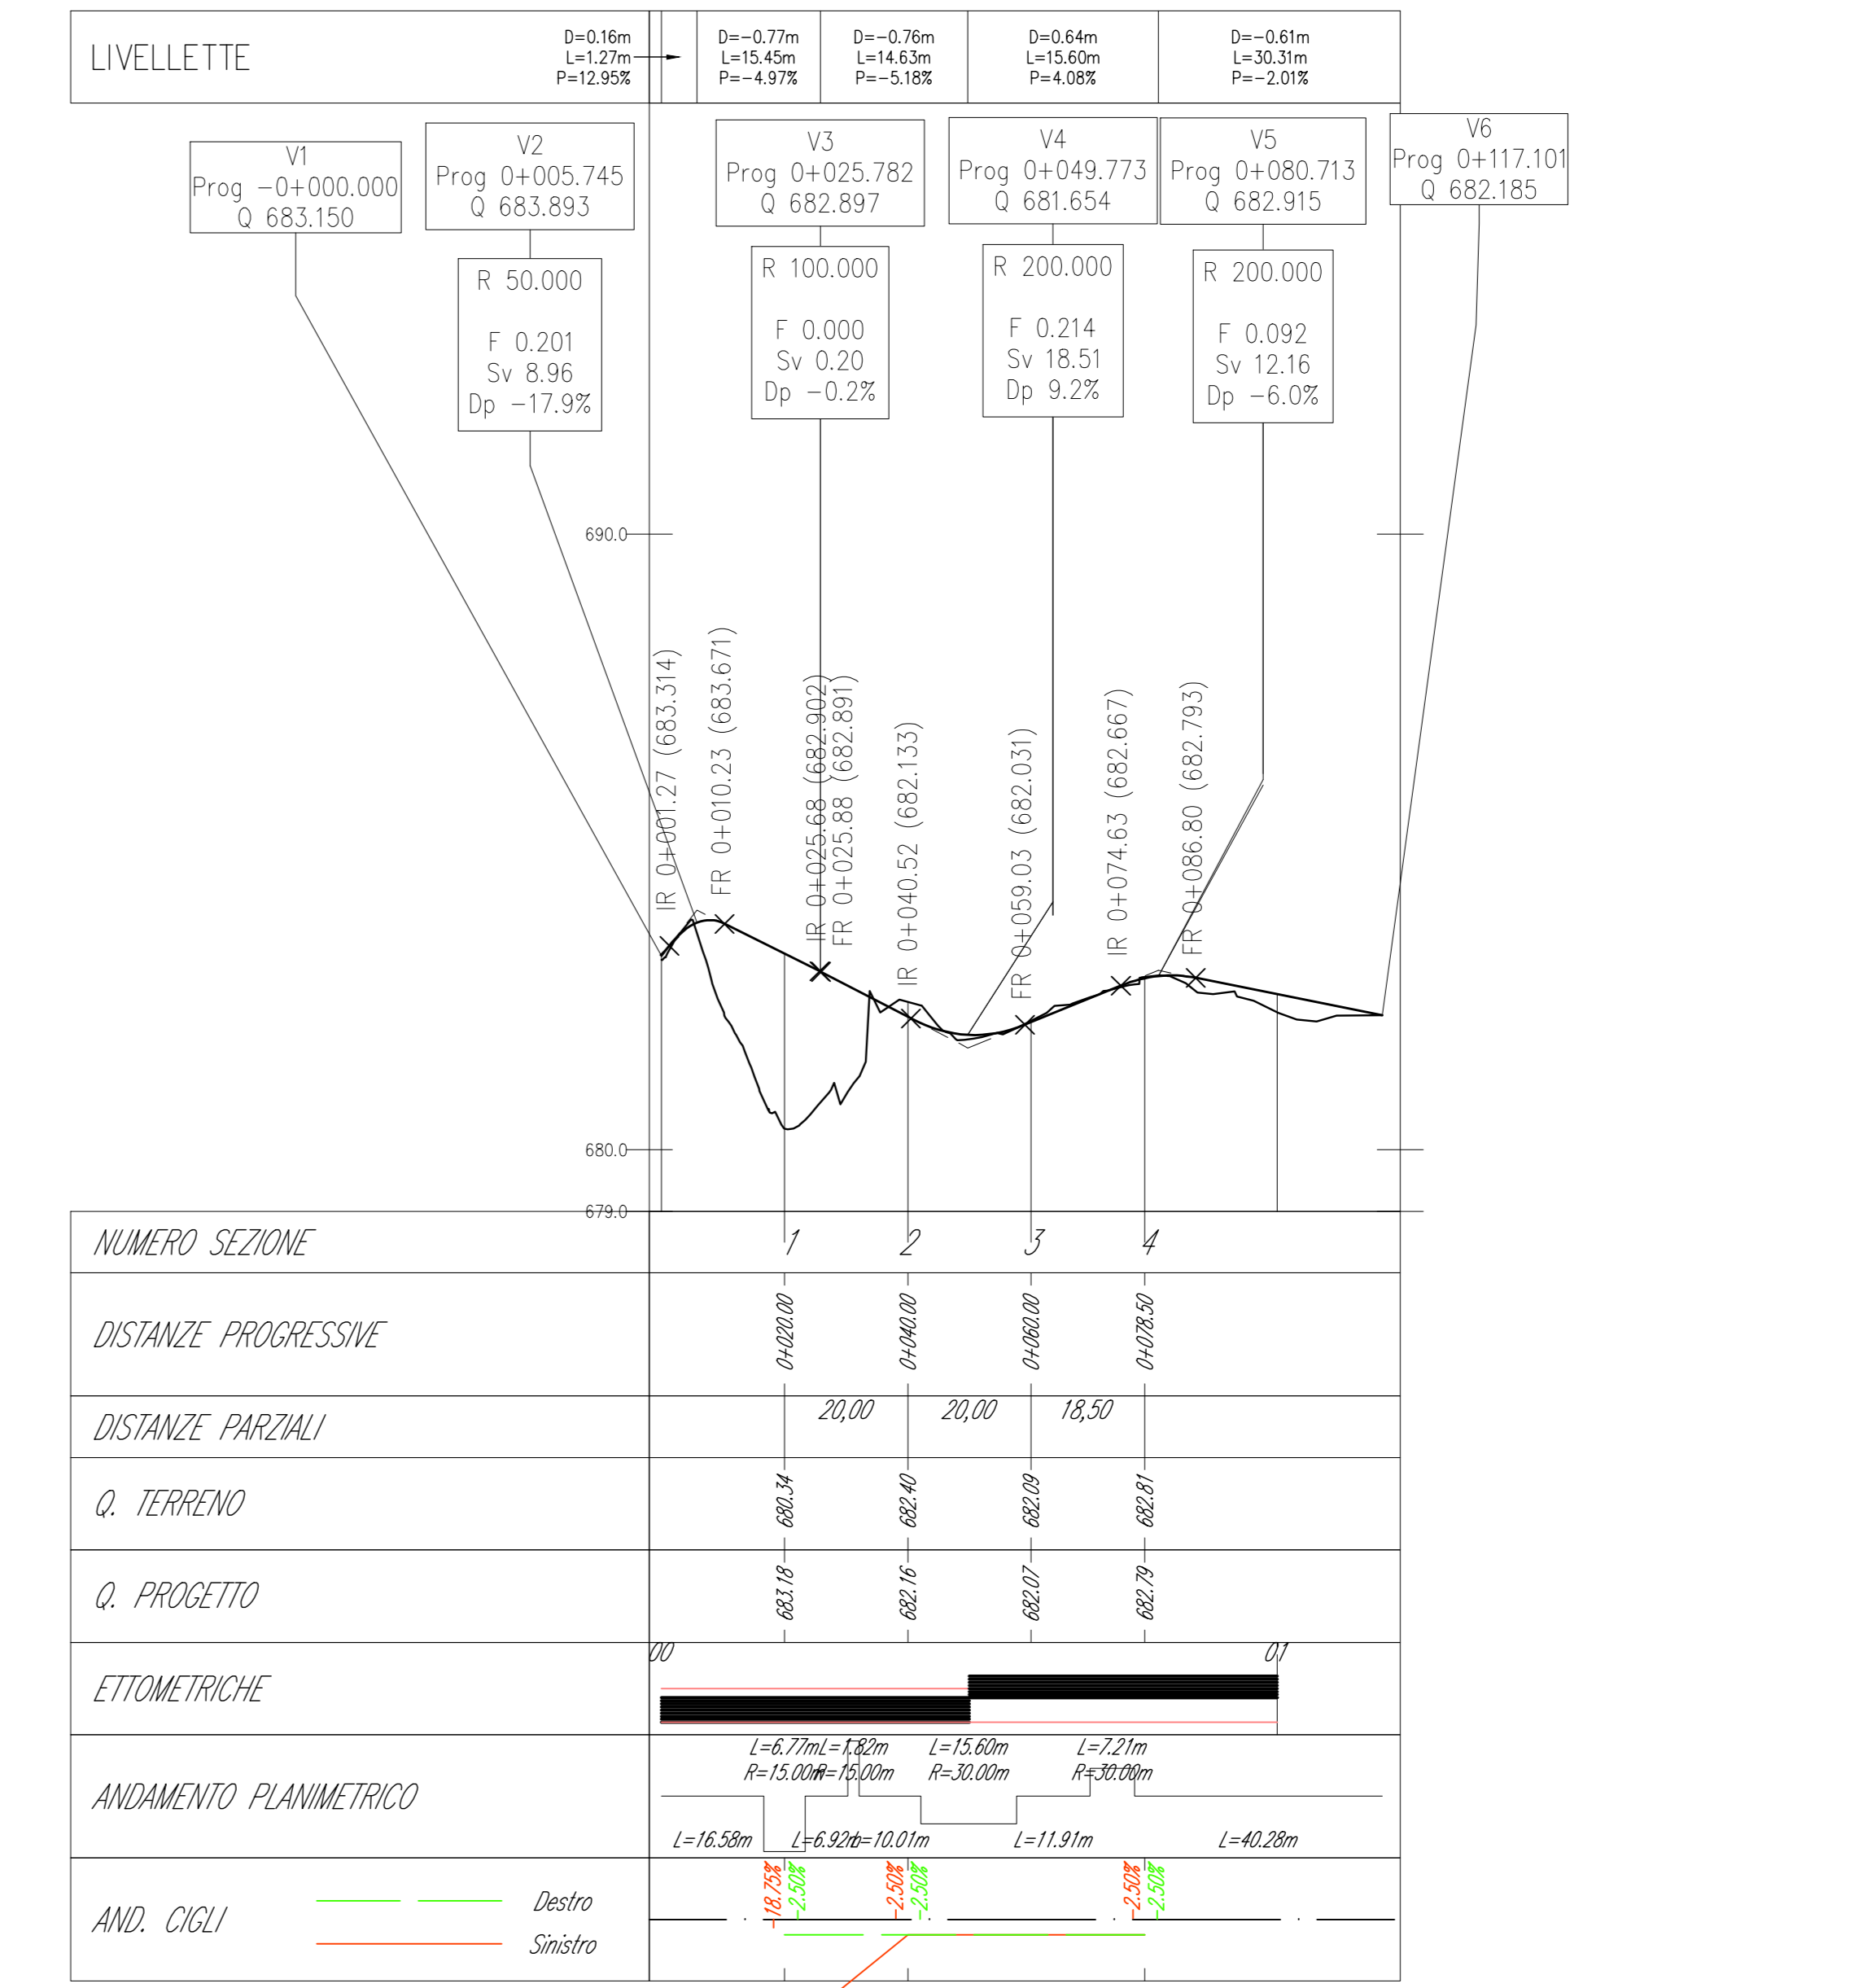

NUOVA LINEA TORINO LIONE - NOUVELLE LIGNE LYON TURIN
 PARTE COMUNE ITALO-FRANCESE - PARTIE COMMUNE FRANCO-ITALIENNE

LOTTO COSTRUTTIVO 1 / LOT DE CONSTRUCTION 1
CANTIERE OPERATIVO/CANTIER DE CONSTRUCTION
SVINCOLO DE LA MADDALENA - ECHANGEUR DE LA MADDALENA
 PROGETTO ESECUTIVO - ETUDES D'EXECUTION
 CUP C1105000030001 - CIG 6823285927

CANTIERIZZAZIONE
 Profilo e tracciamento Tav. 1/2

IND. DATA	Descr. Modificata/Interv.	Stato per Controlli	Verifica Controllata	Autore per Approvazione	
A	30/06/2017	Primo emendamento	G. QUARANTA (Master Eng.)	L. BARBERIS (Master Eng.)	F. GAMBRA (Master Eng.)
B	03/08/2018	Aggiornamento progetto	G. QUARANTA (Master Eng.)	L. BARBERIS (Master Eng.)	C. GIOVANNETTI (Master Eng.)
C	25/04/2018	Modifica vincoli esecuti	G. QUARANTA (Master Eng.)	L. BARBERIS (Master Eng.)	L. BARBERIS (Master Eng.)
D	29/09/2018	Modifica vincoli esecuti	G. QUARANTA (Master Eng.)	L. BARBERIS (Master Eng.)	L. BARBERIS (Master Eng.)

104CC1616166NV02C1 **ETROCI1403D**

SCALE E SCHELE
 1:1000

LAVORATORI COLLABORATORI
 L. BARBERIS (Master Eng.)
 L. BARBERIS (Master Eng.)