



PLANIMETRIA di PROGETTO – PISTA 1

scala 1:1000

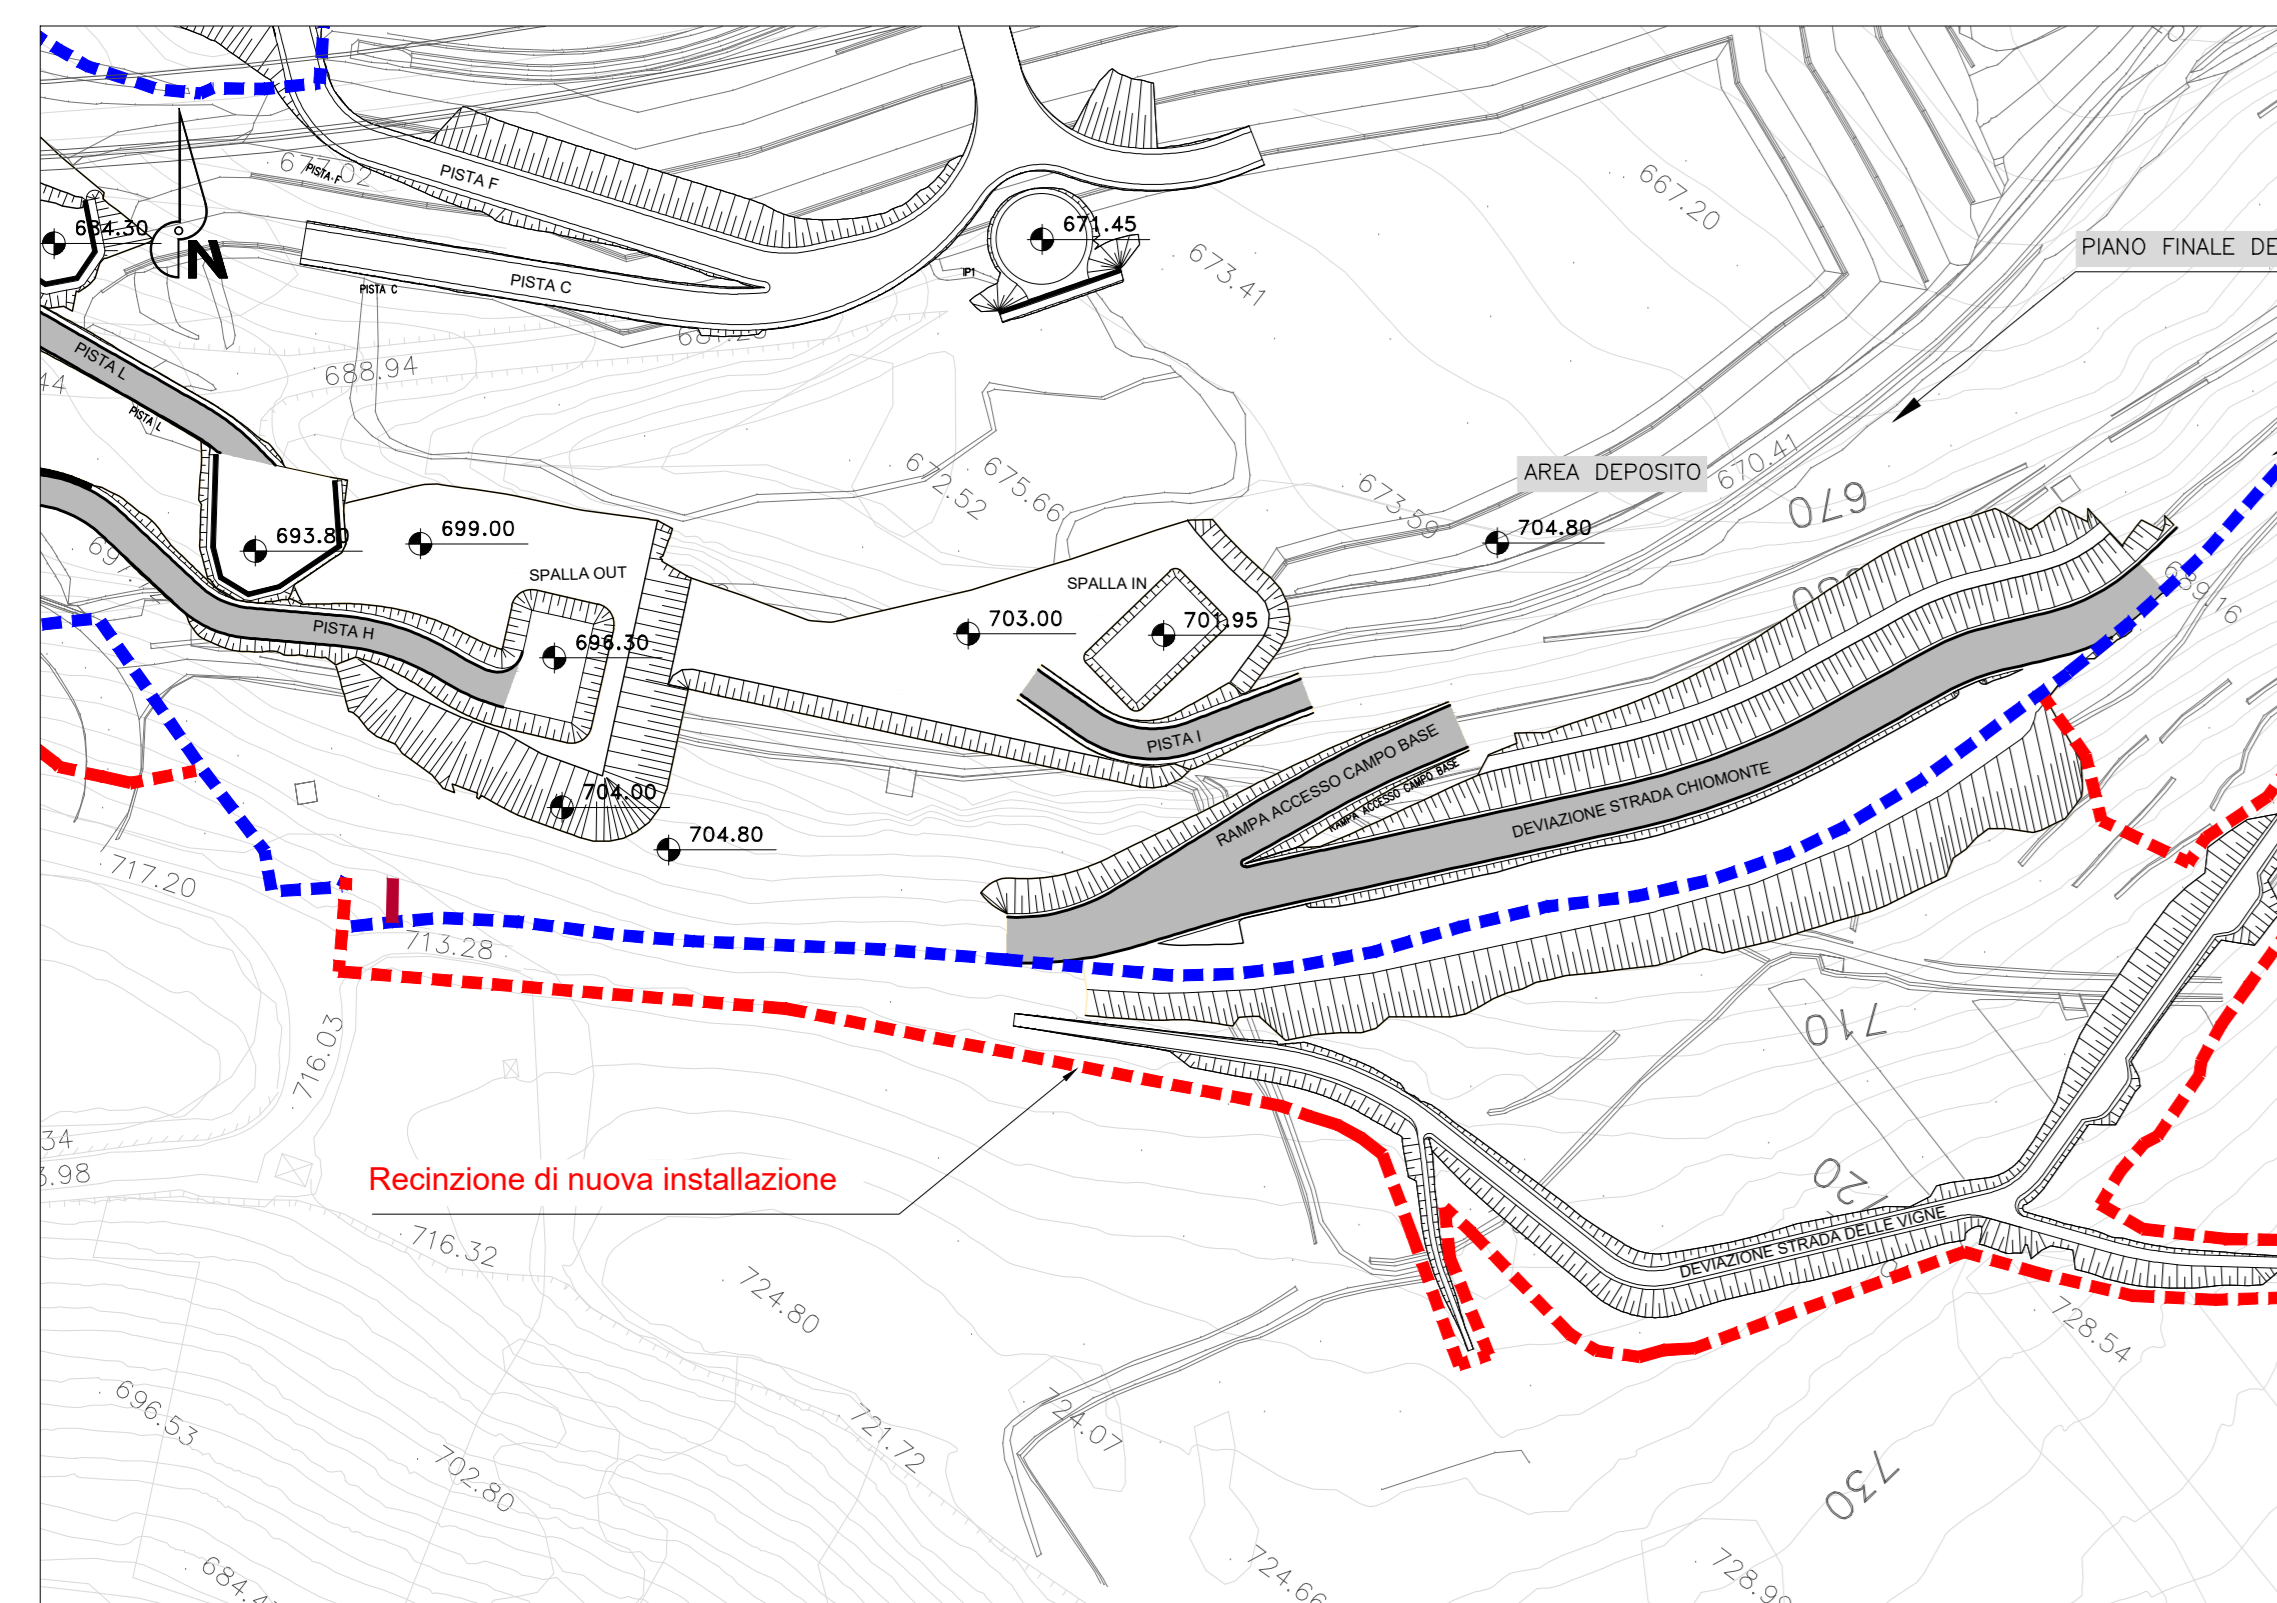

PLANIMETRIA di TRACCIAMENTO – PISTA 1


scala 1:500

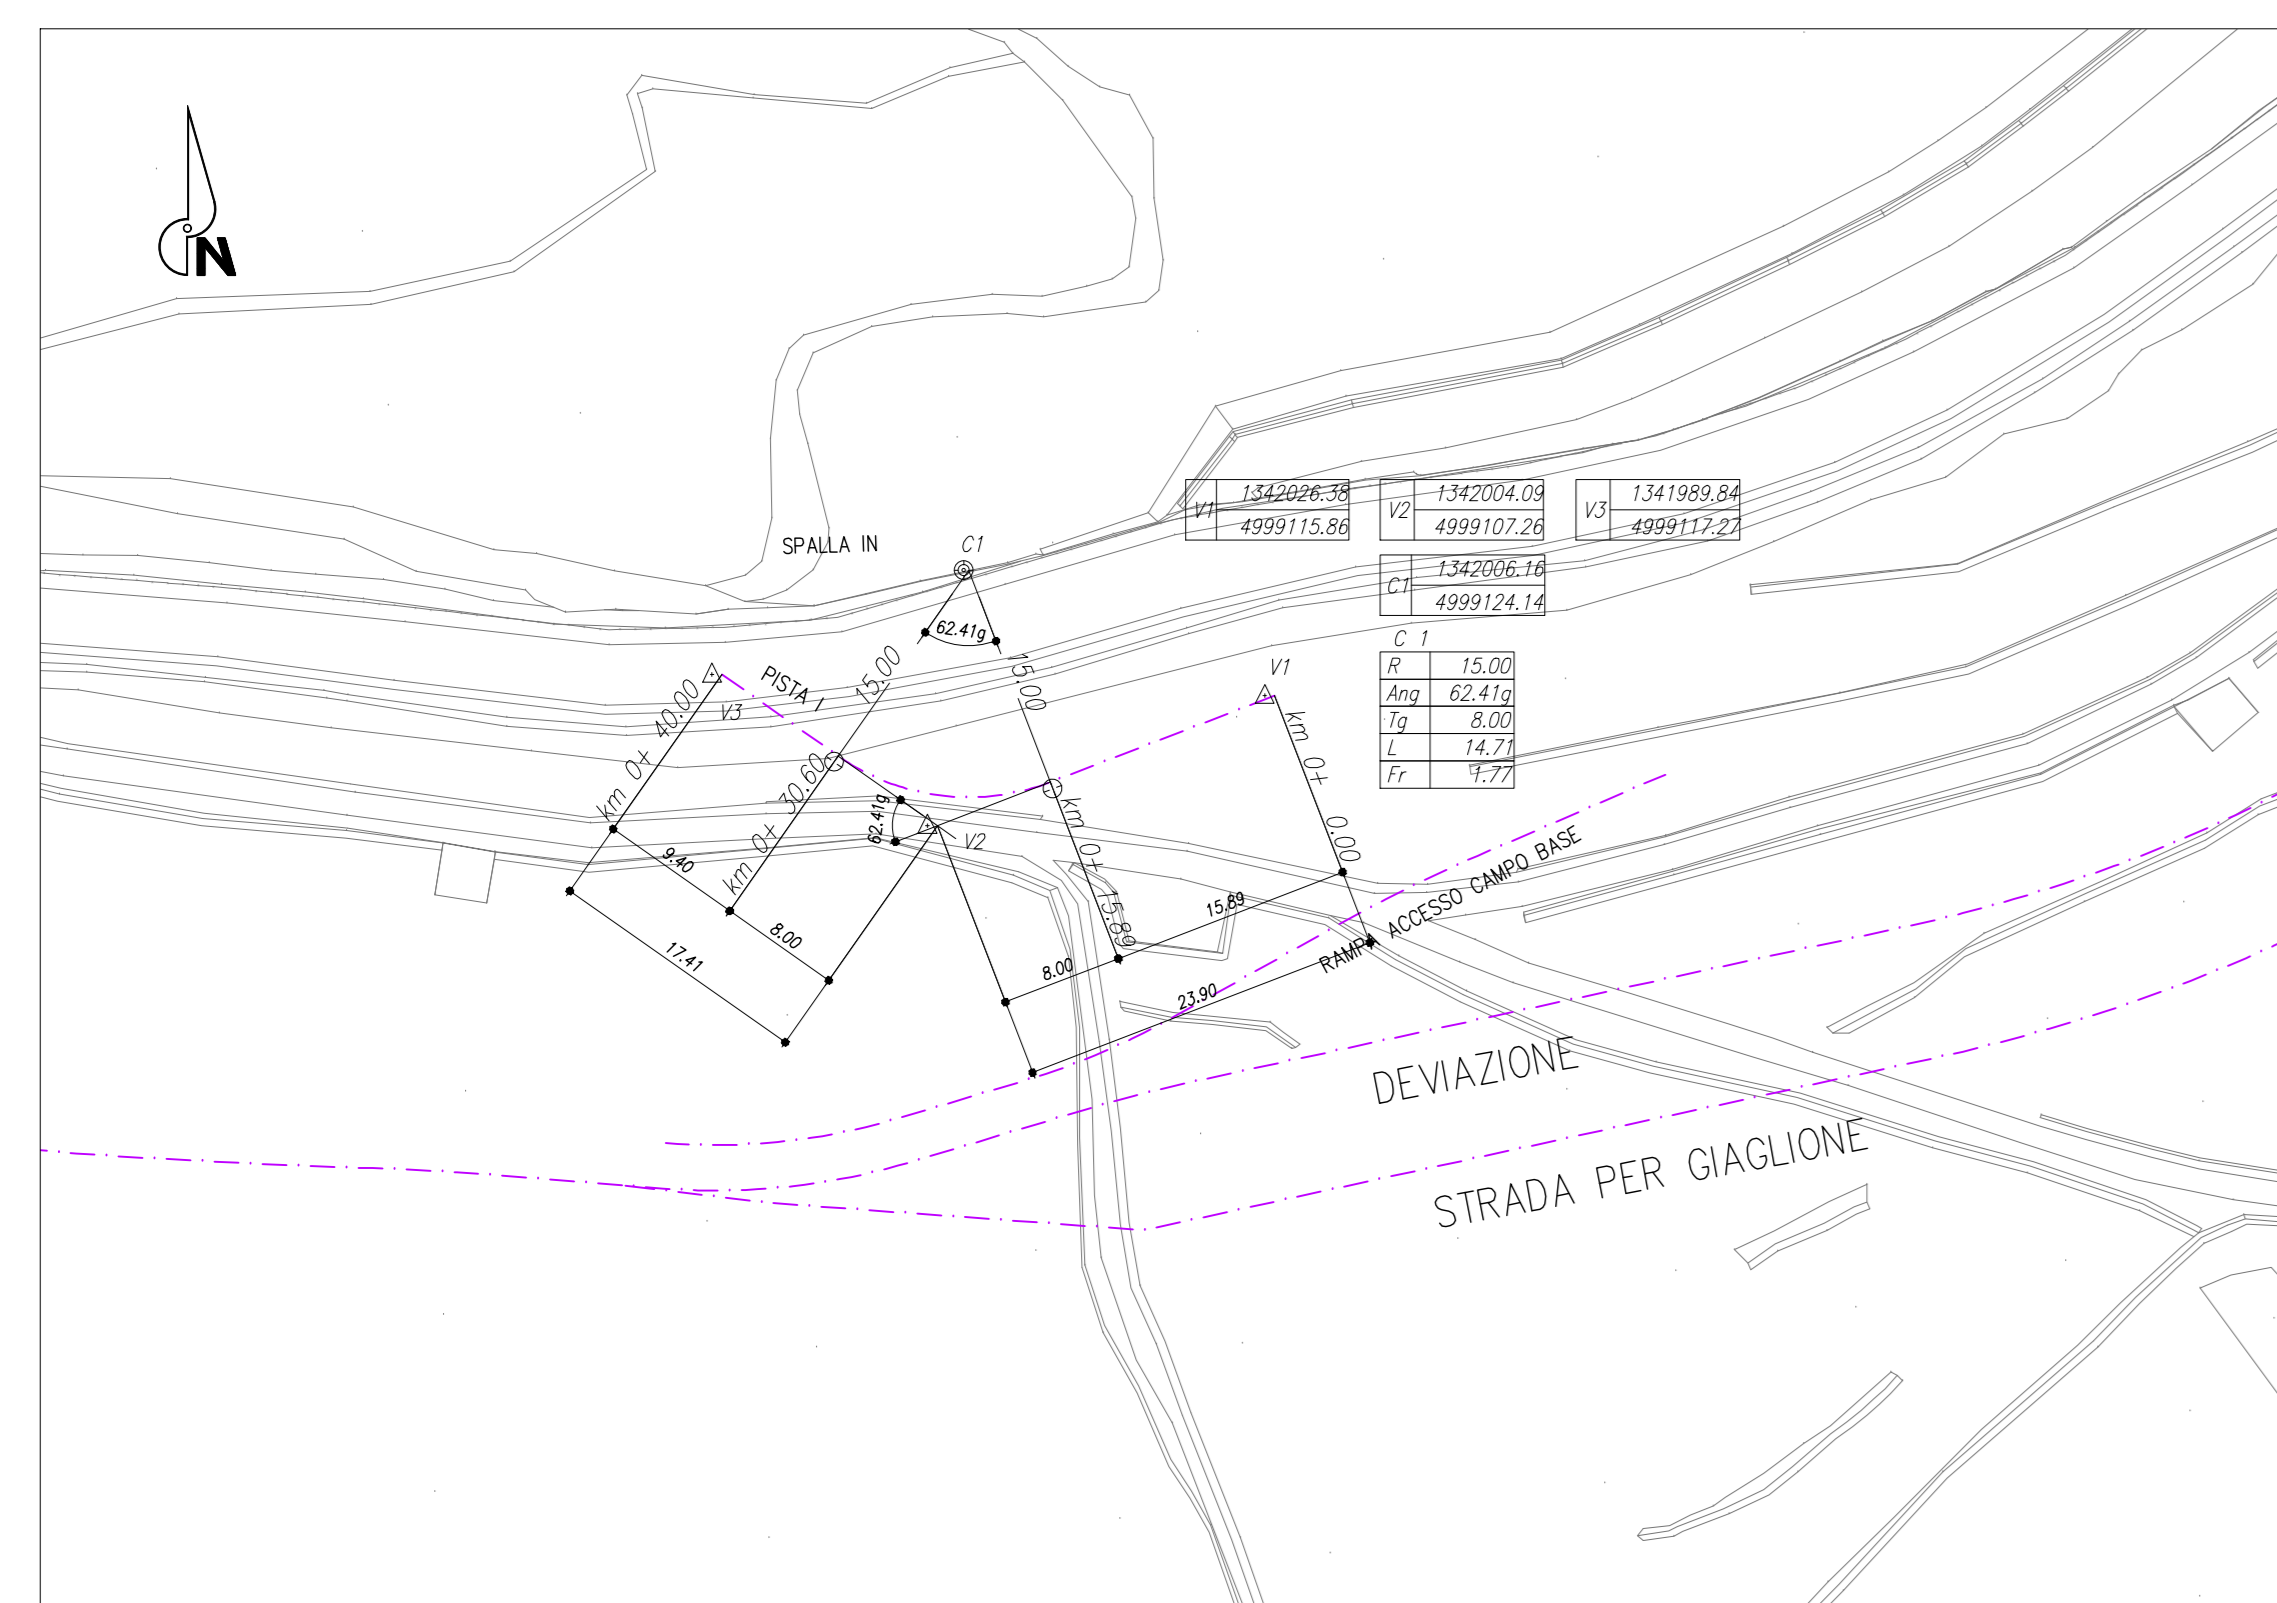

Profilo: Pista 1


Scala : 1000:100

- Q.Rif. : 702.00

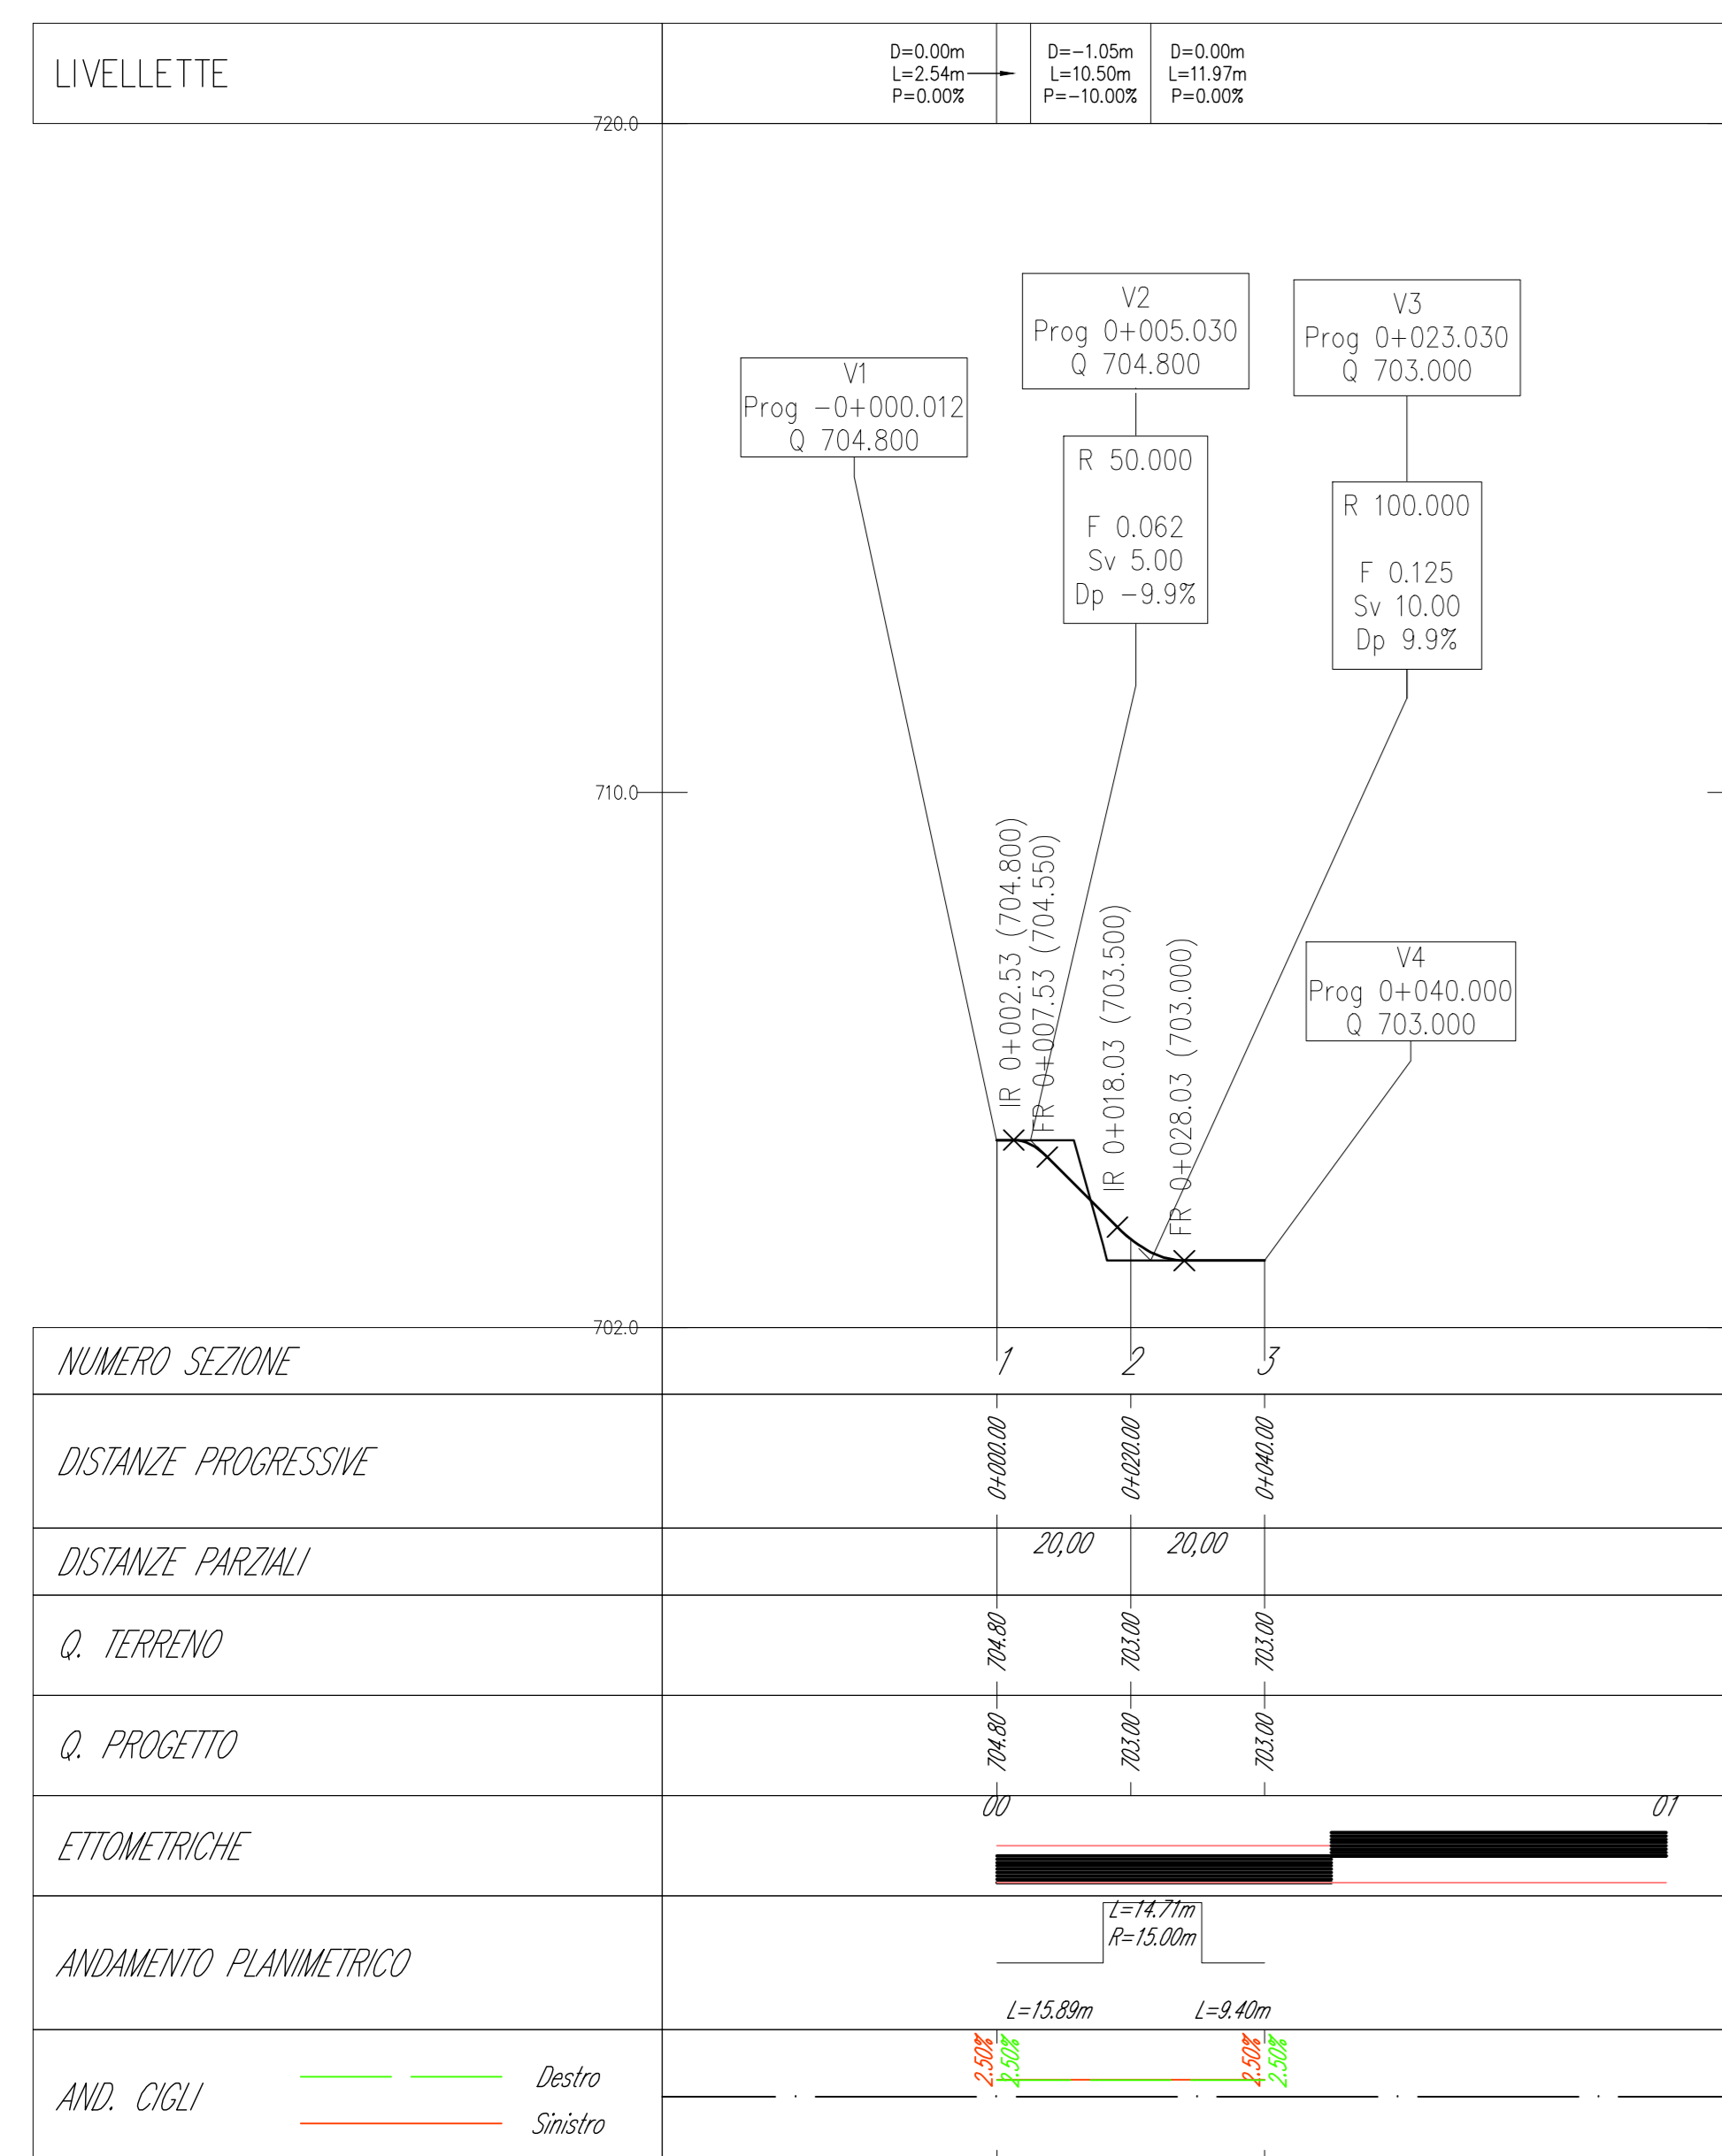


PLANIMETRIA di PROGETTO – Pista di Accesso al Campo Base sulla Deponia

scala 1:1000

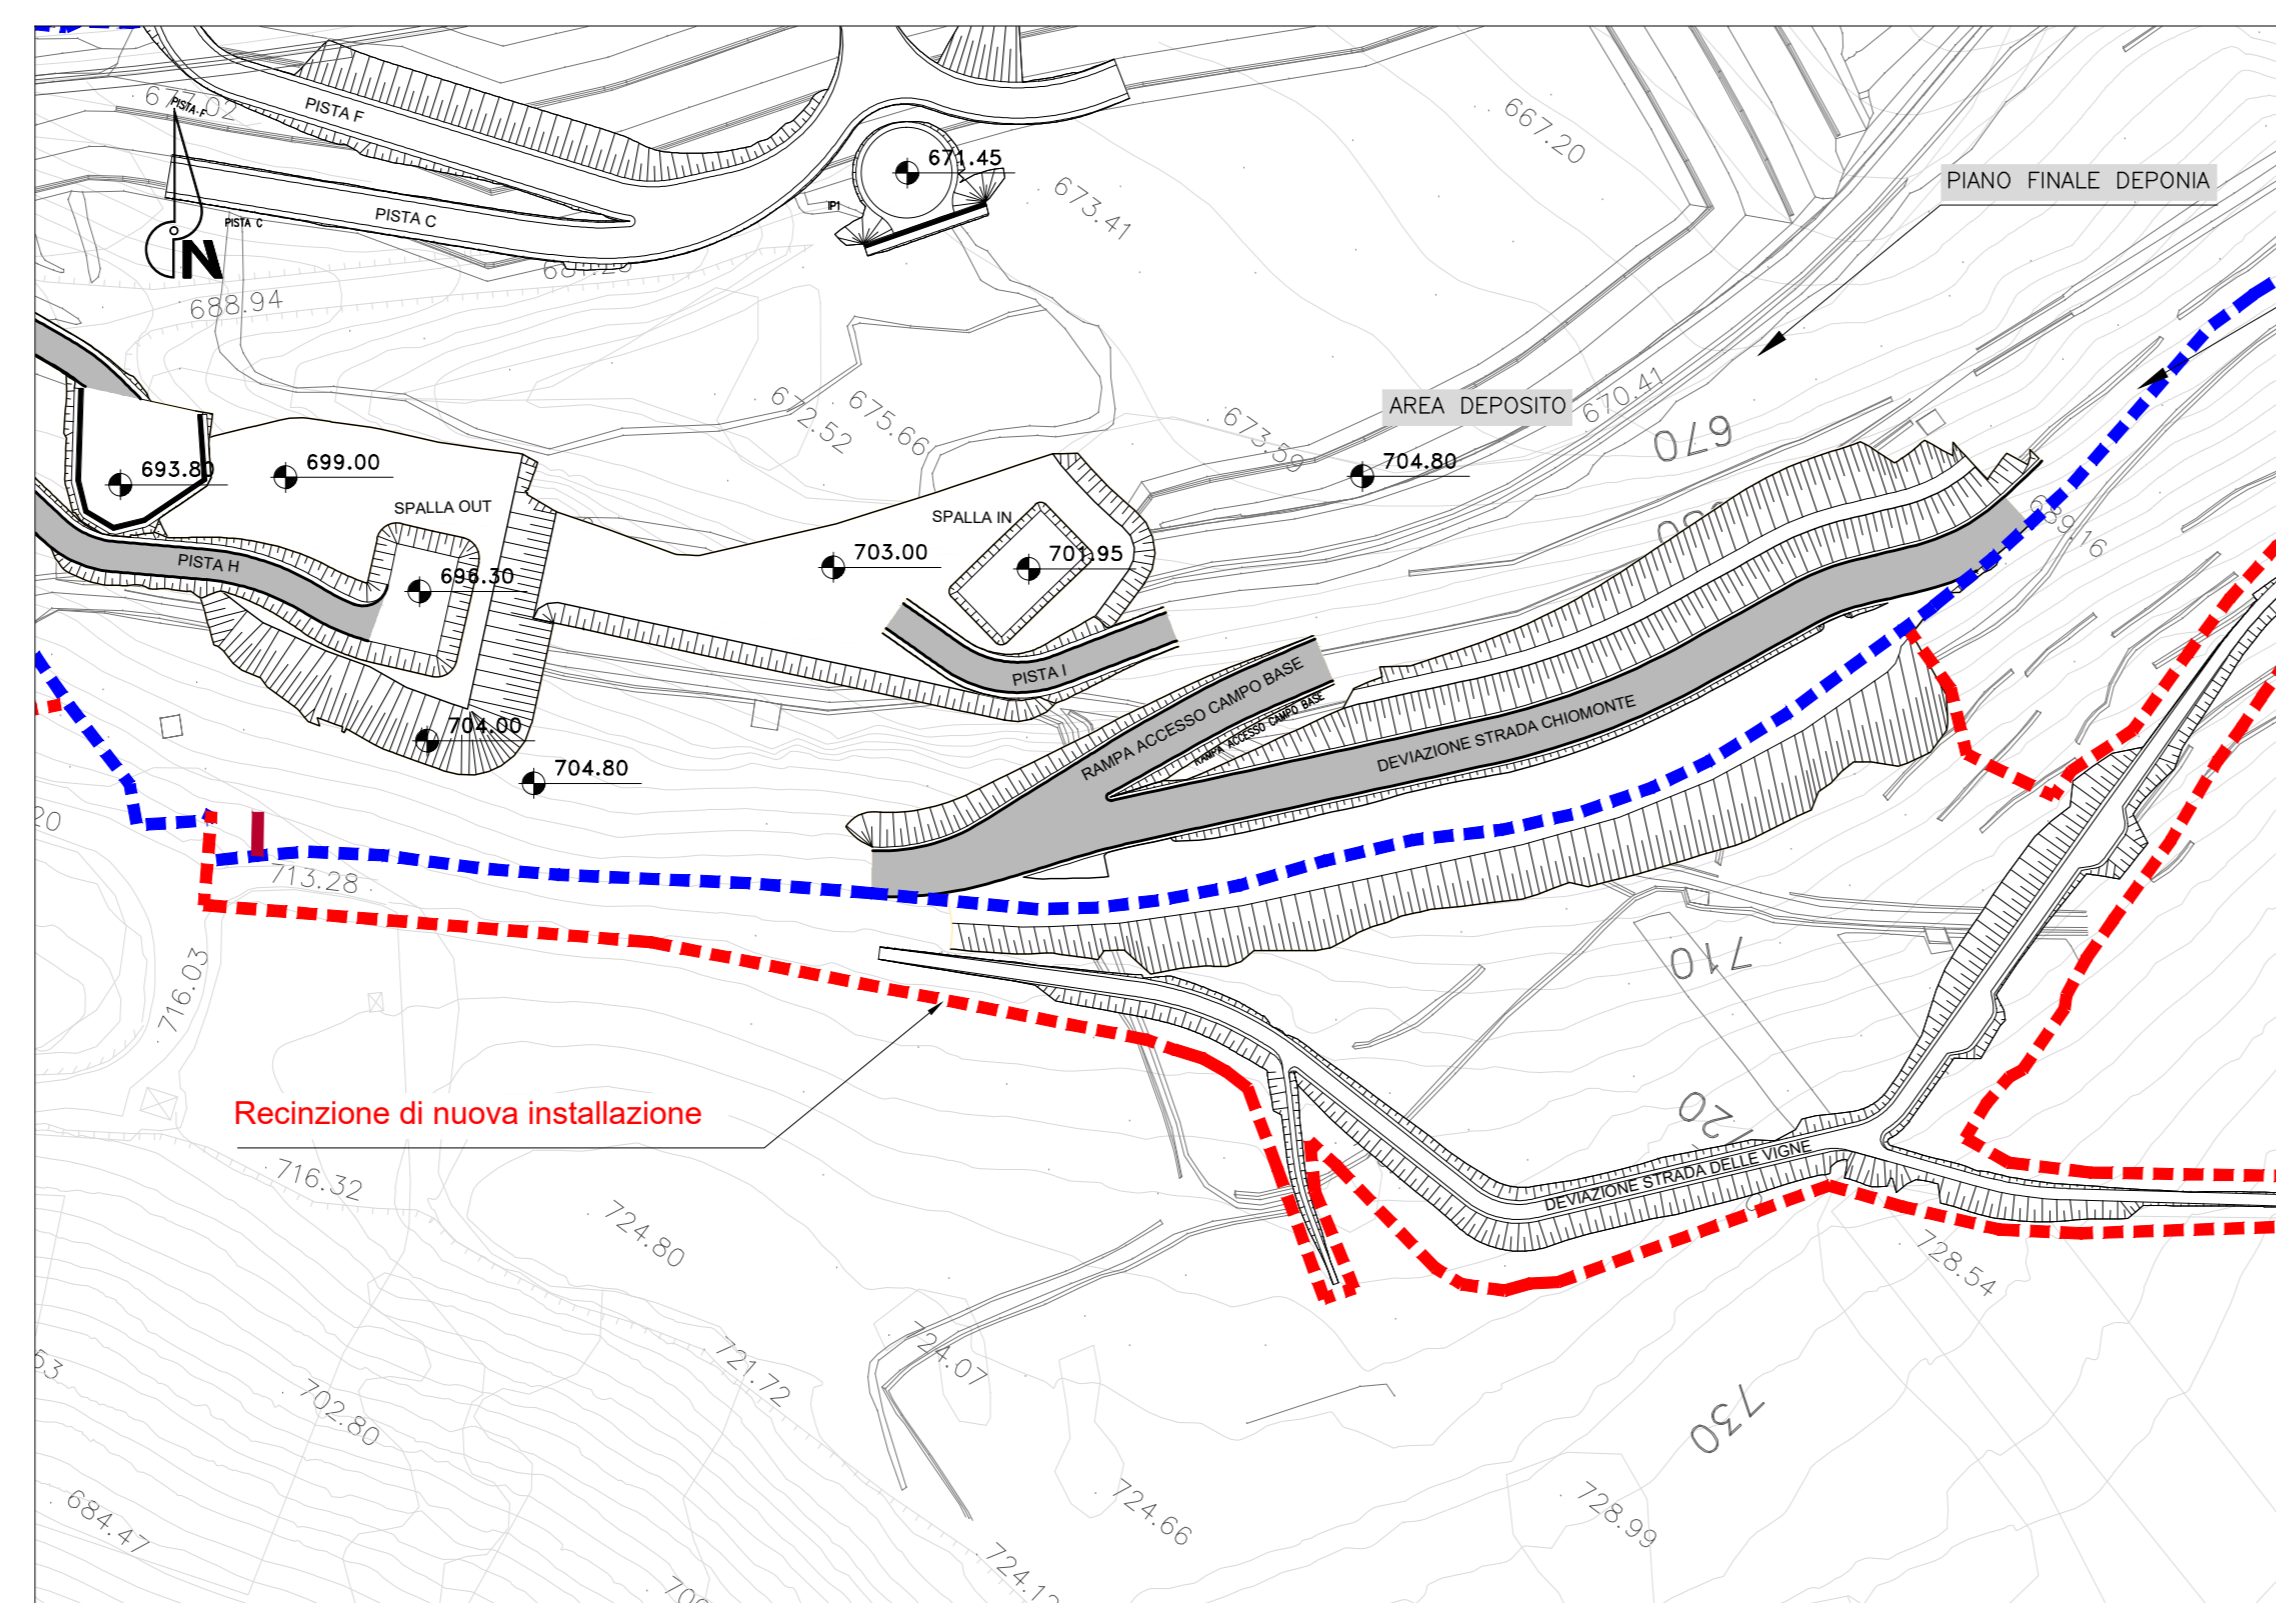

PLANIMETRIA di TRACCIAMENTO – Pista di Accesso al Campo Base sulla Deponia


scala 1:500

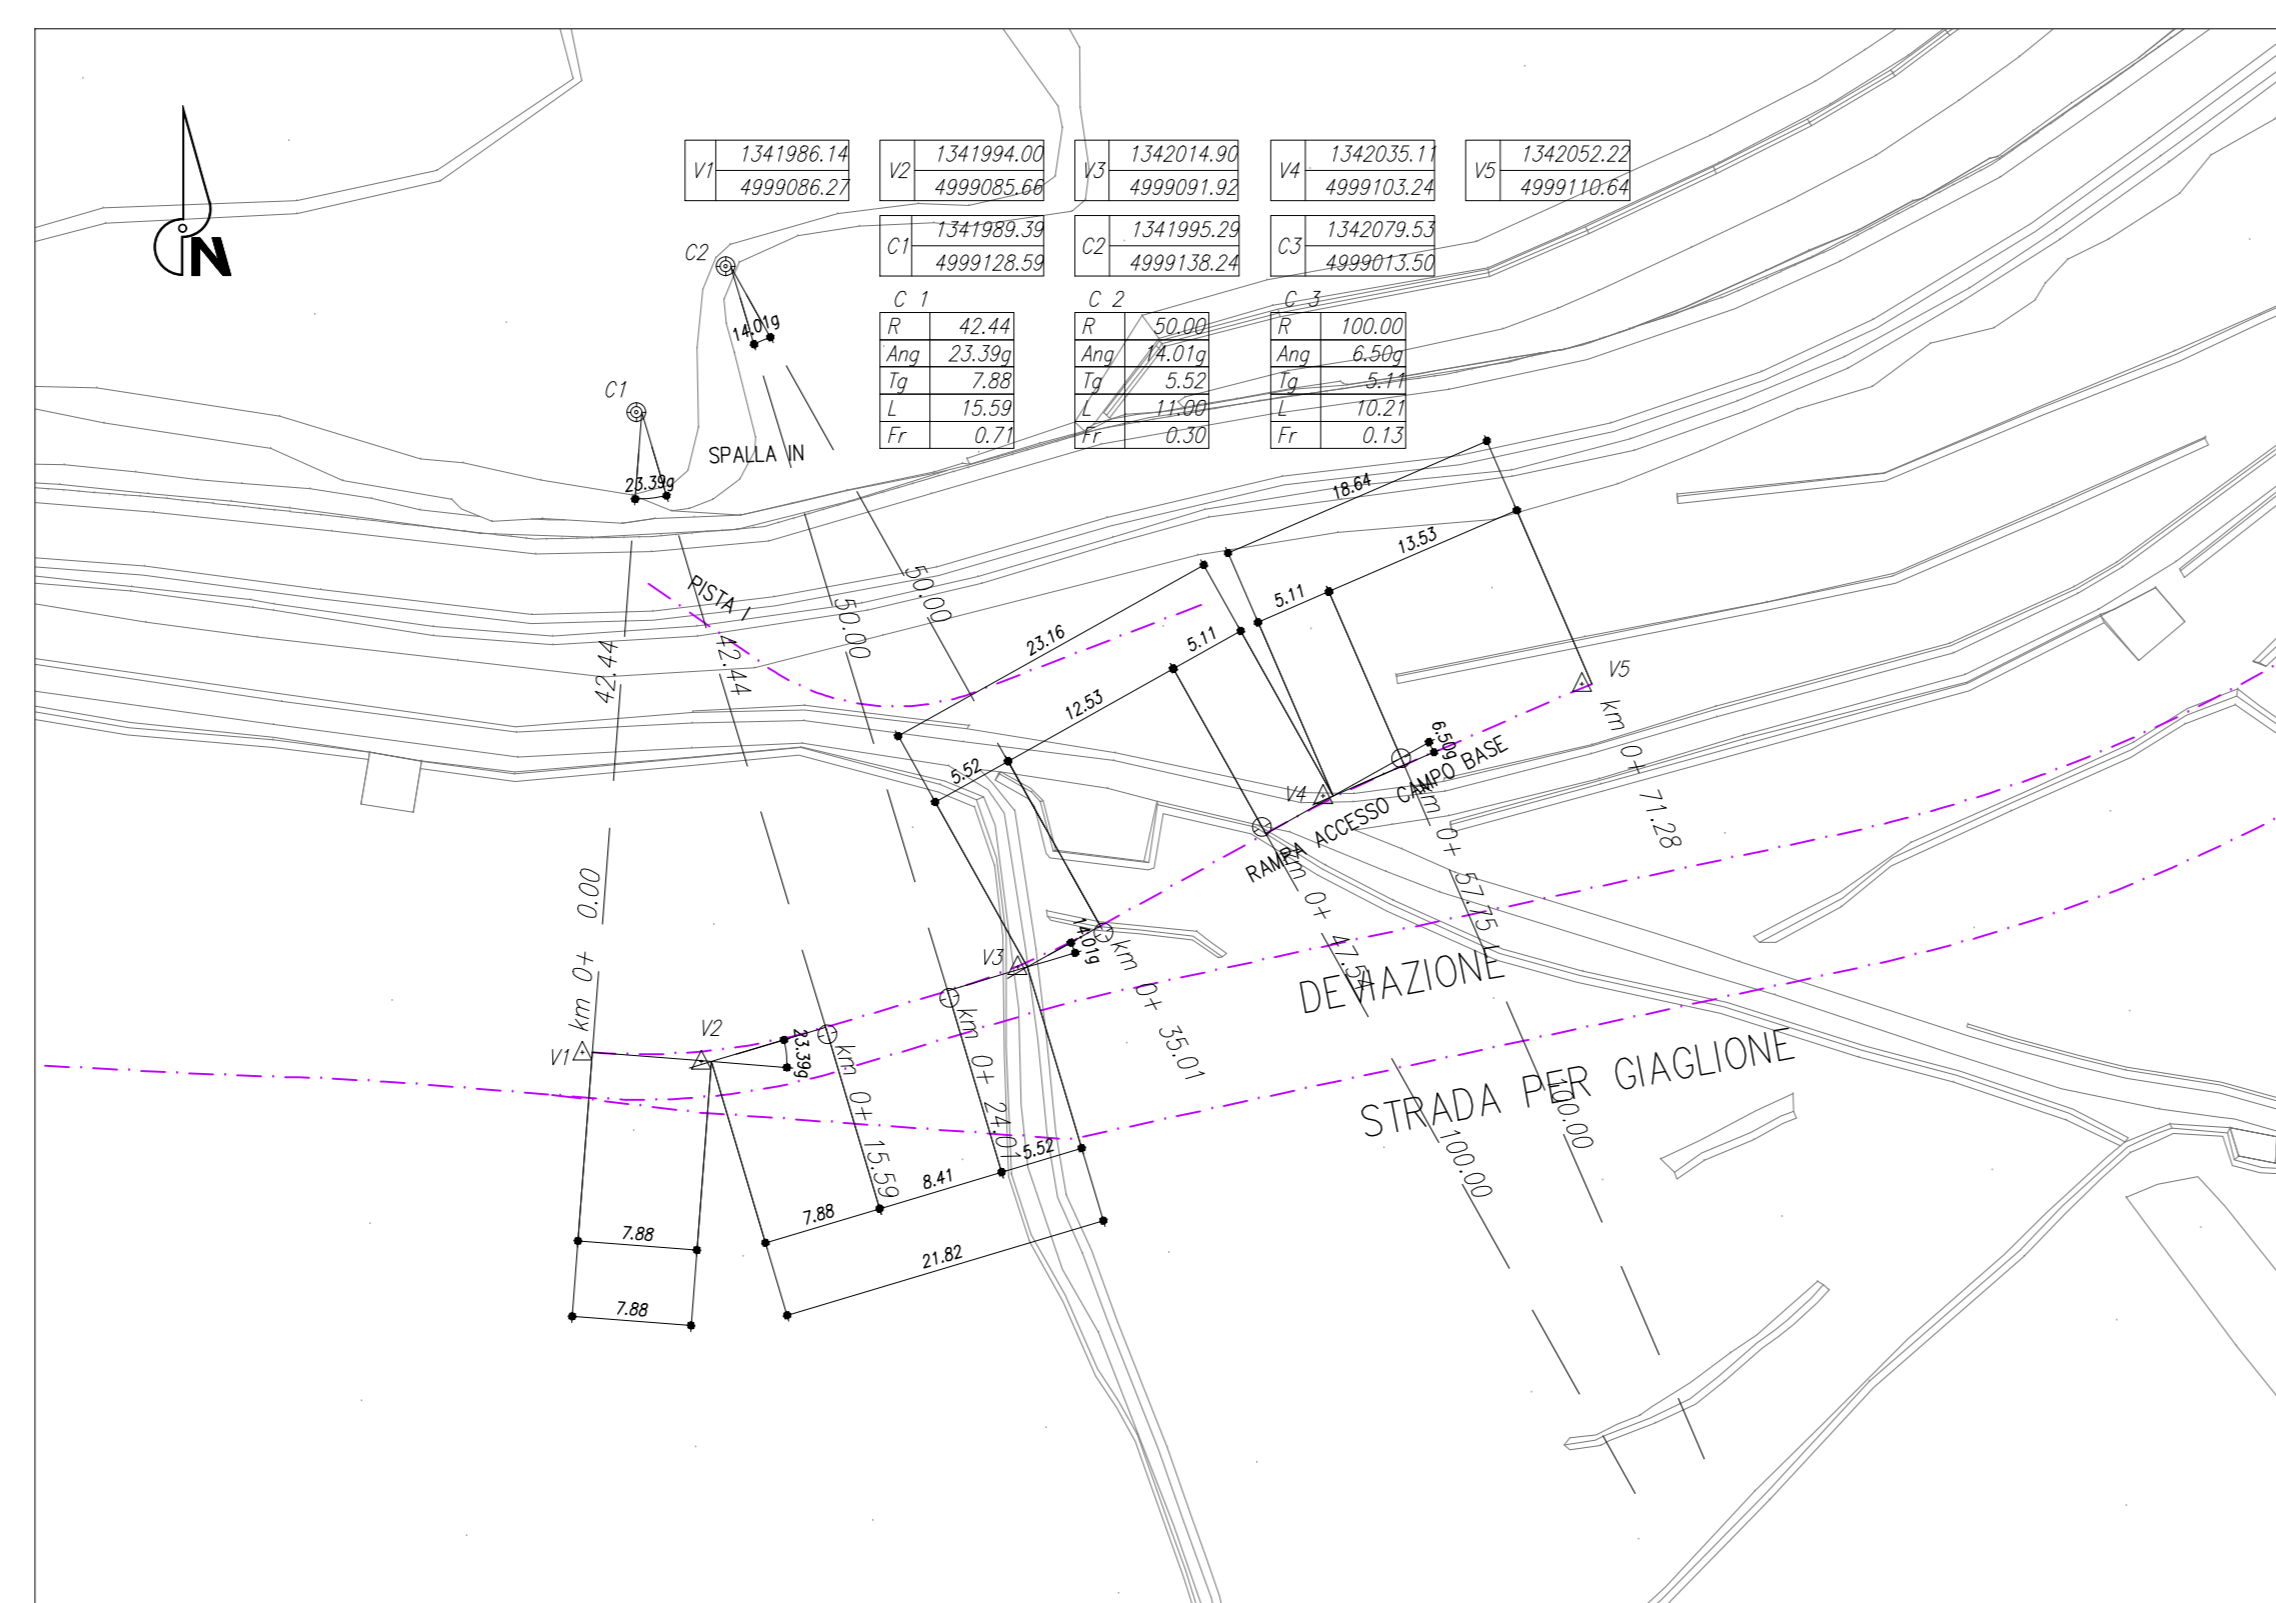

Profilo: Pista di Accesso al Campo Base sulla Deponia



Scala : 1000:100

- Q.Rif. : 700.00

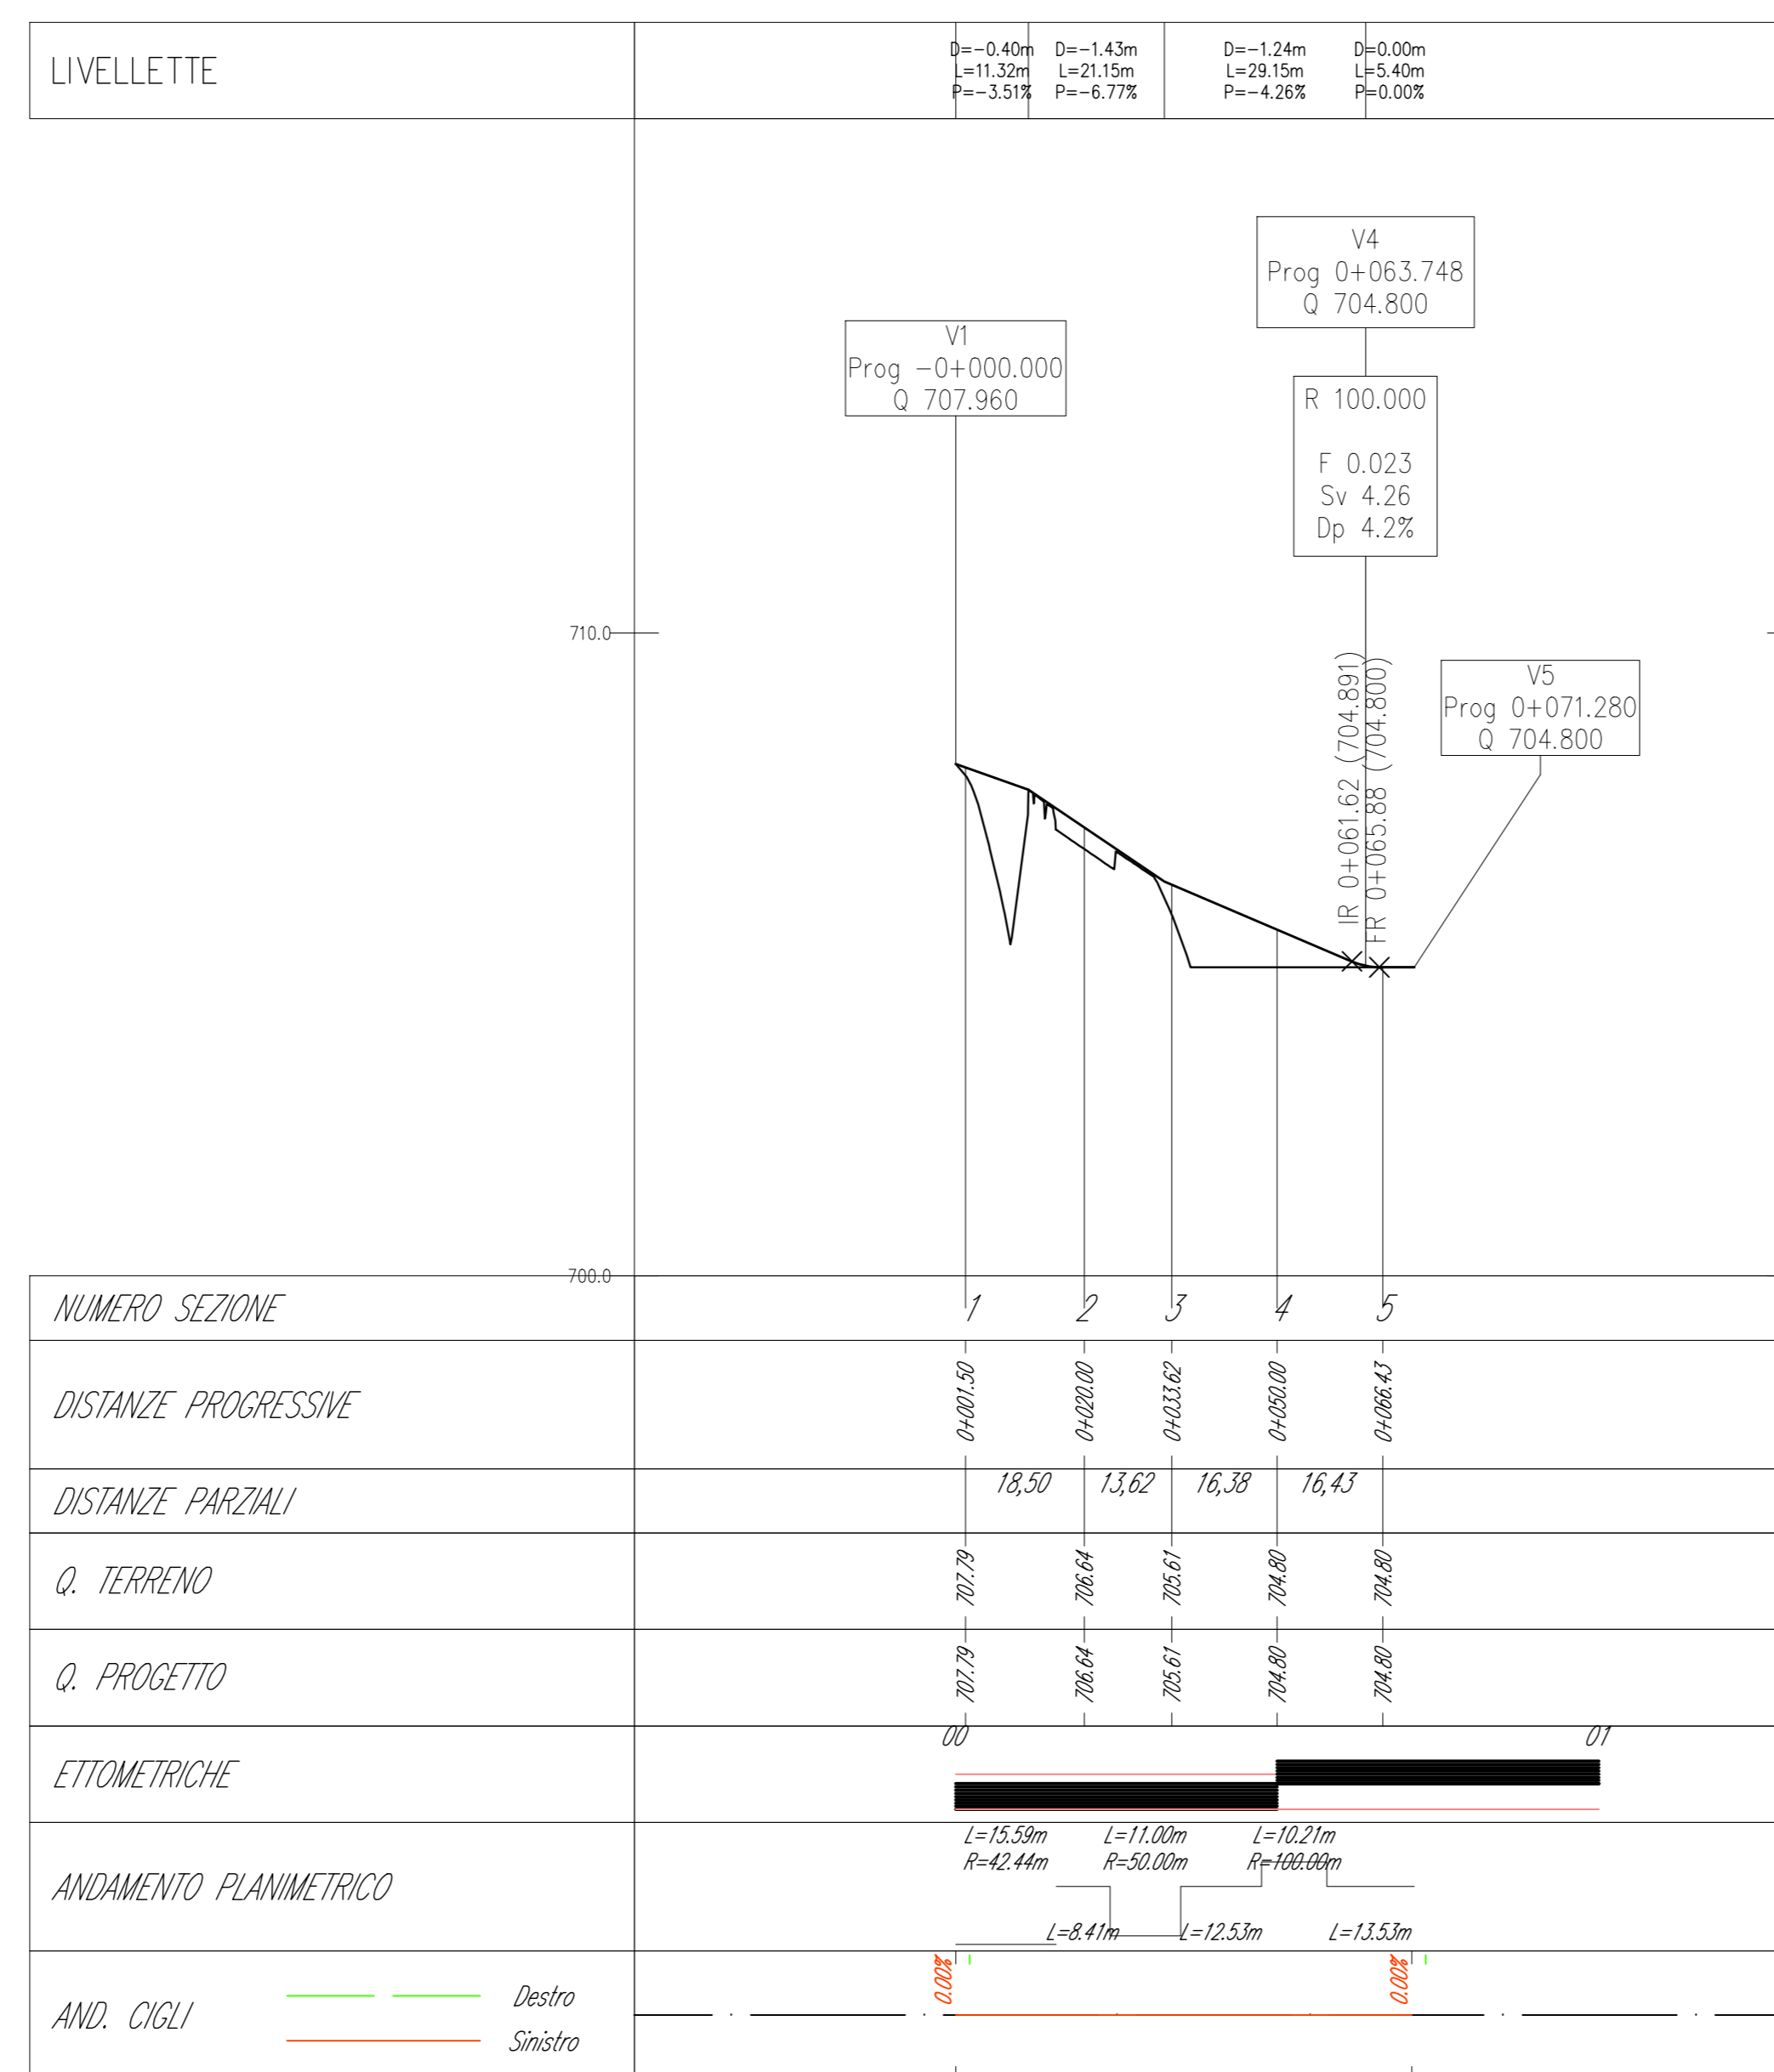

PLANIMETRIA di PROGETTO – Deviazione Strada Chiomonte-Giaglione


scala 1:1000

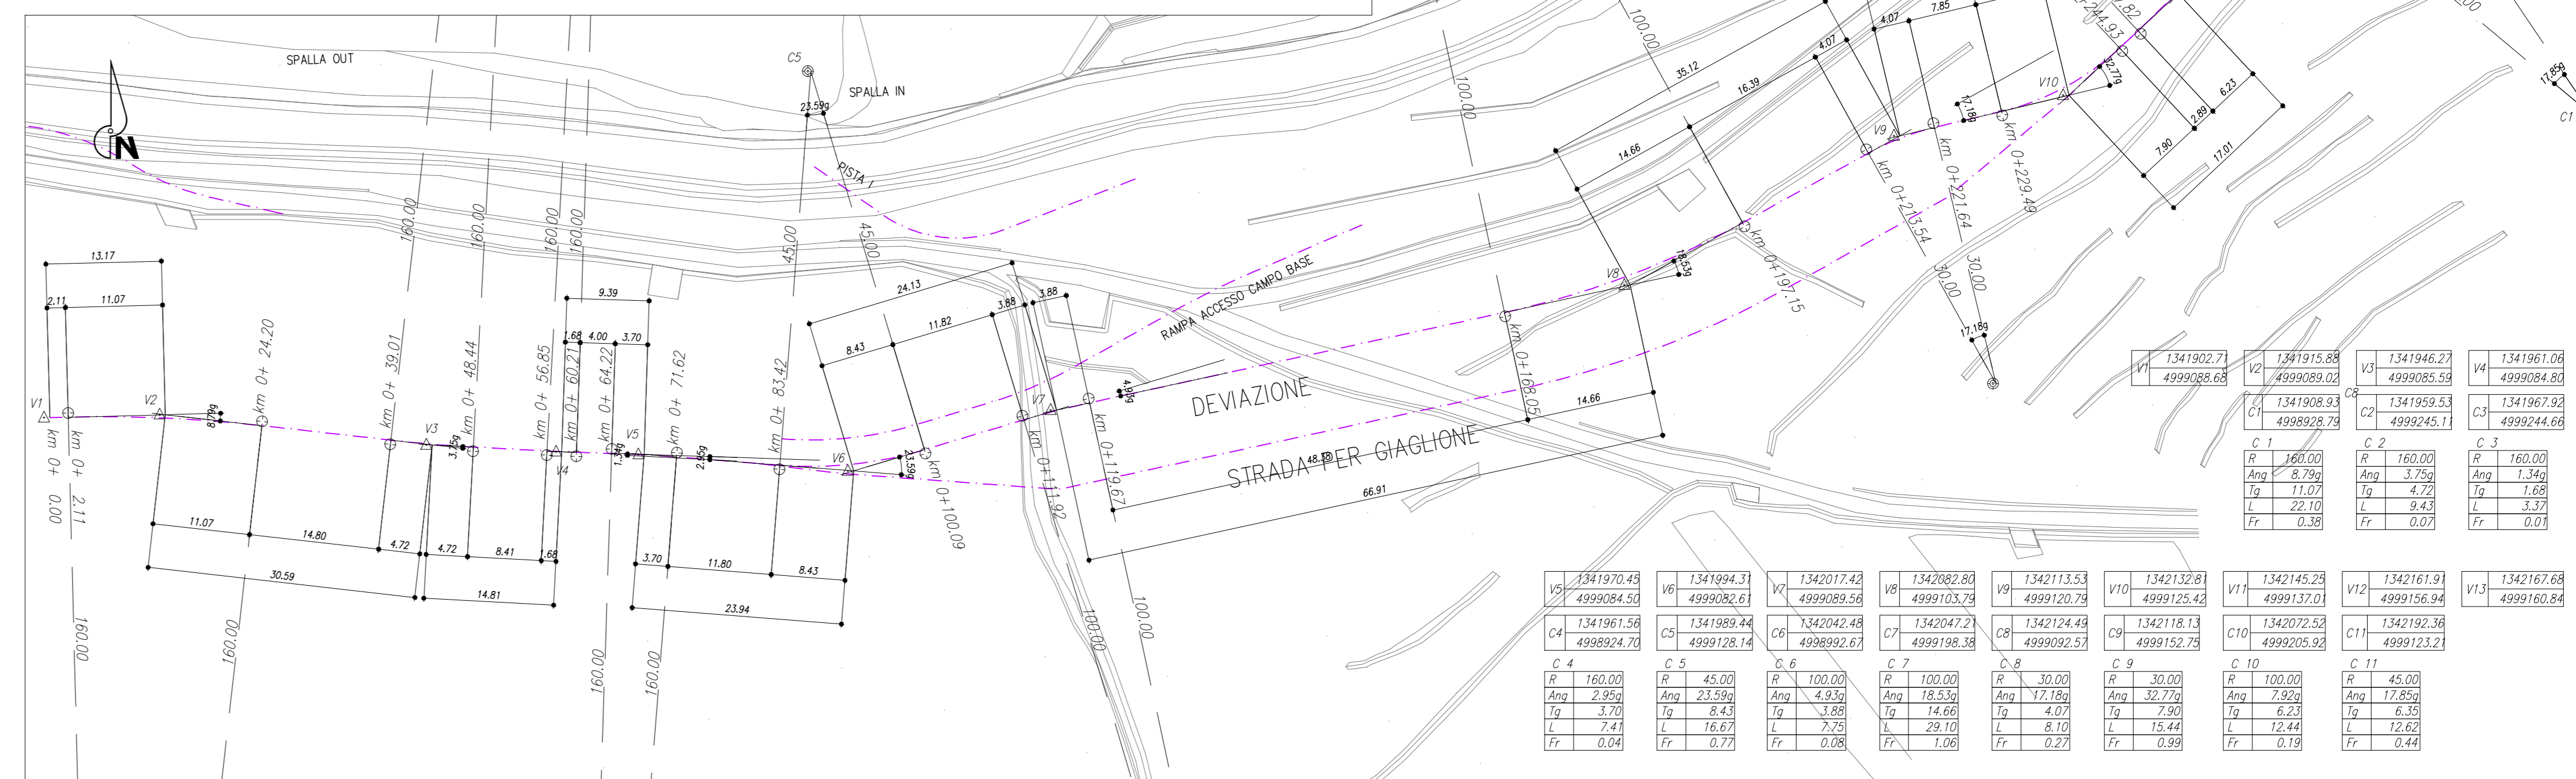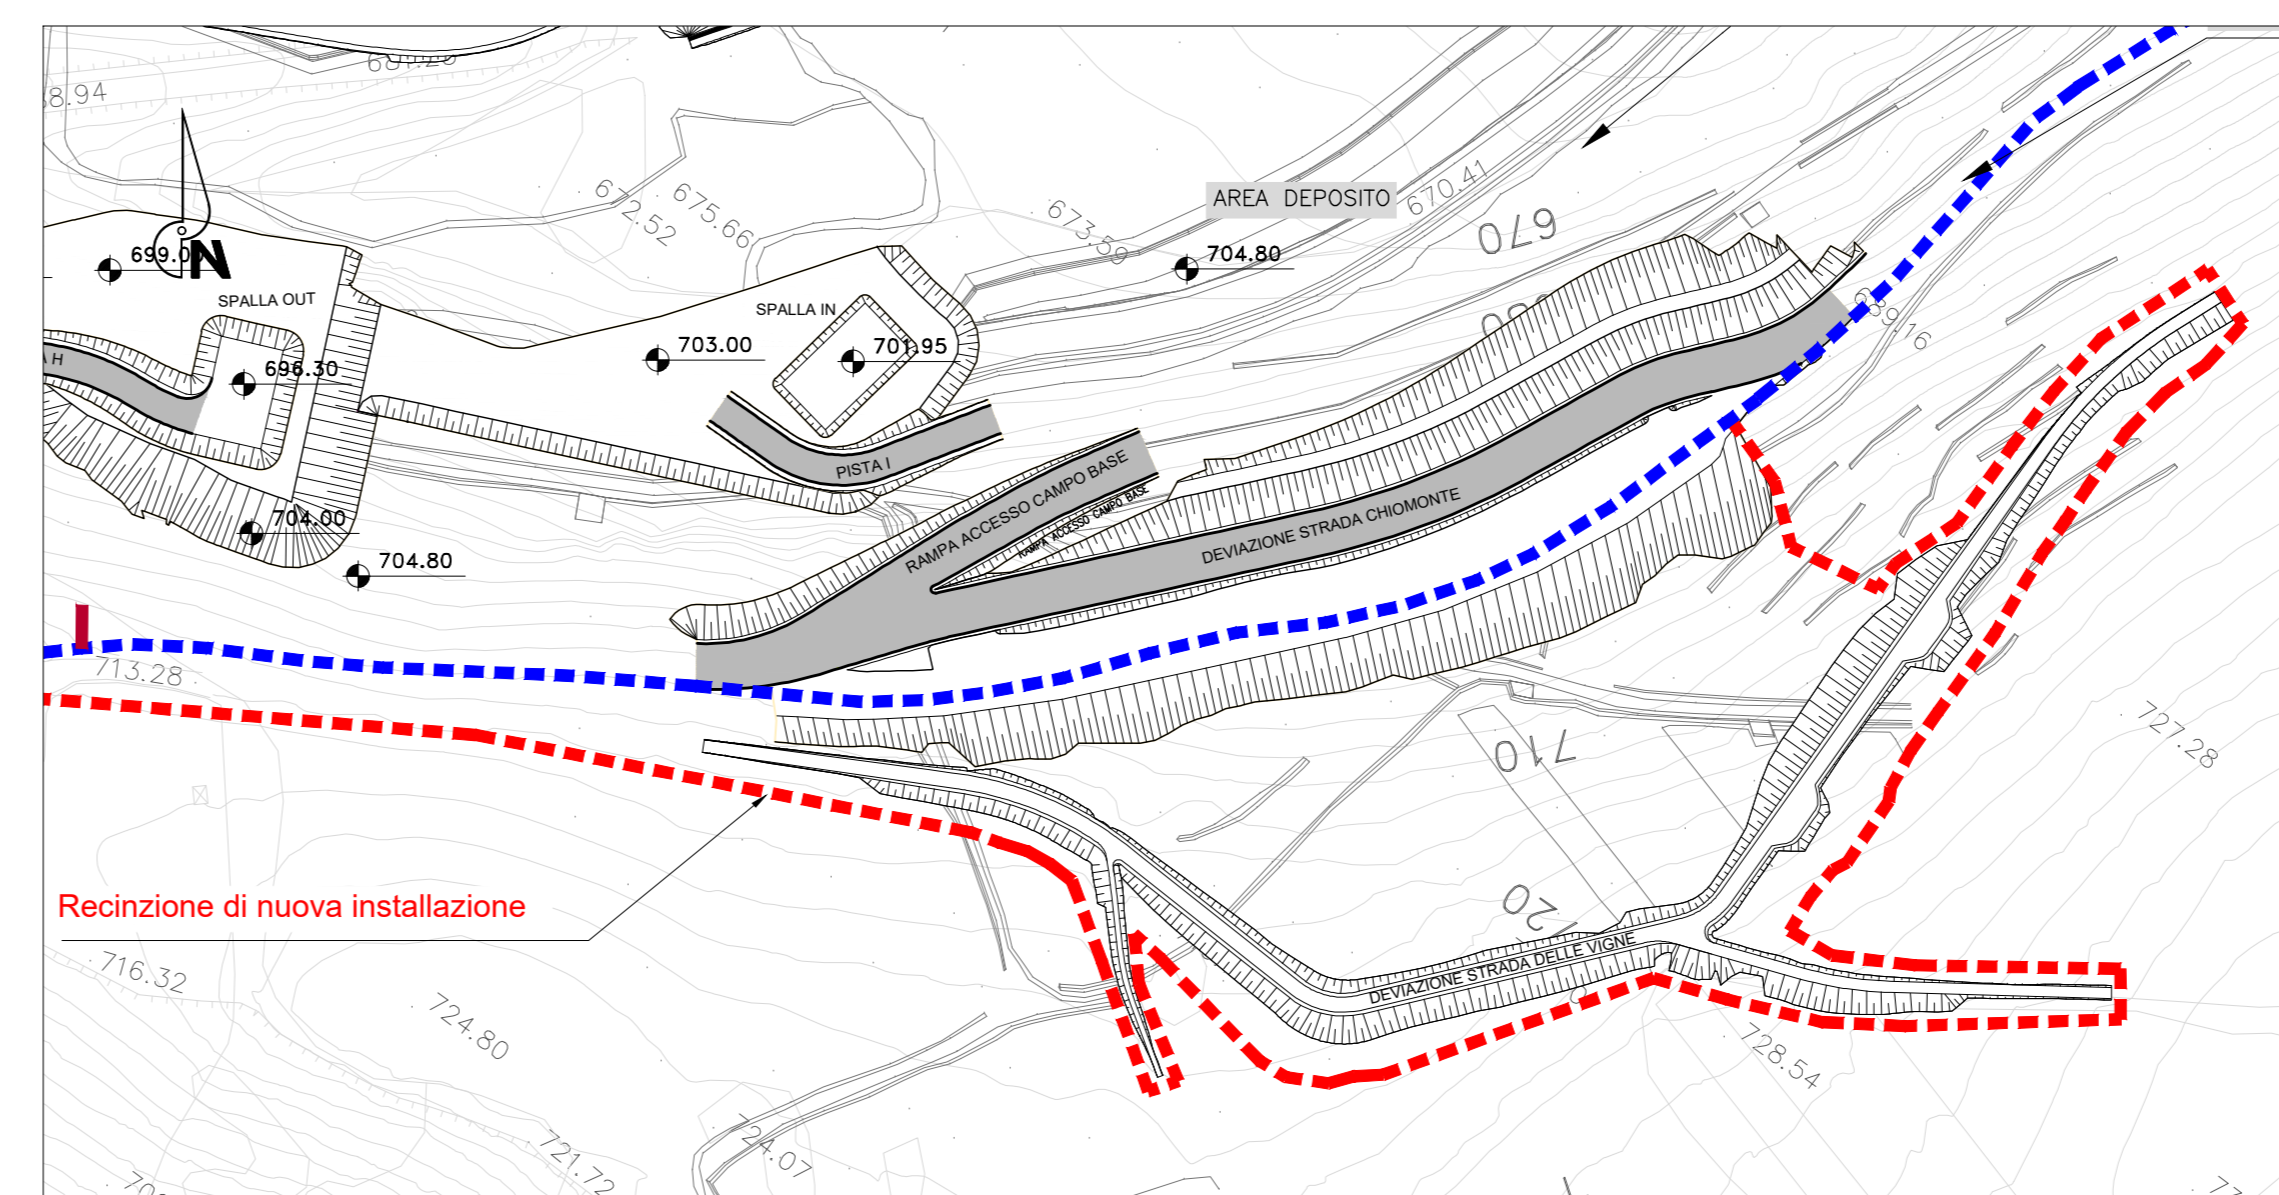

Profilo: Deviazione Strada Chiomonte-Giaglione


Scala : 1000:100

- Q.Rif. : 682.00

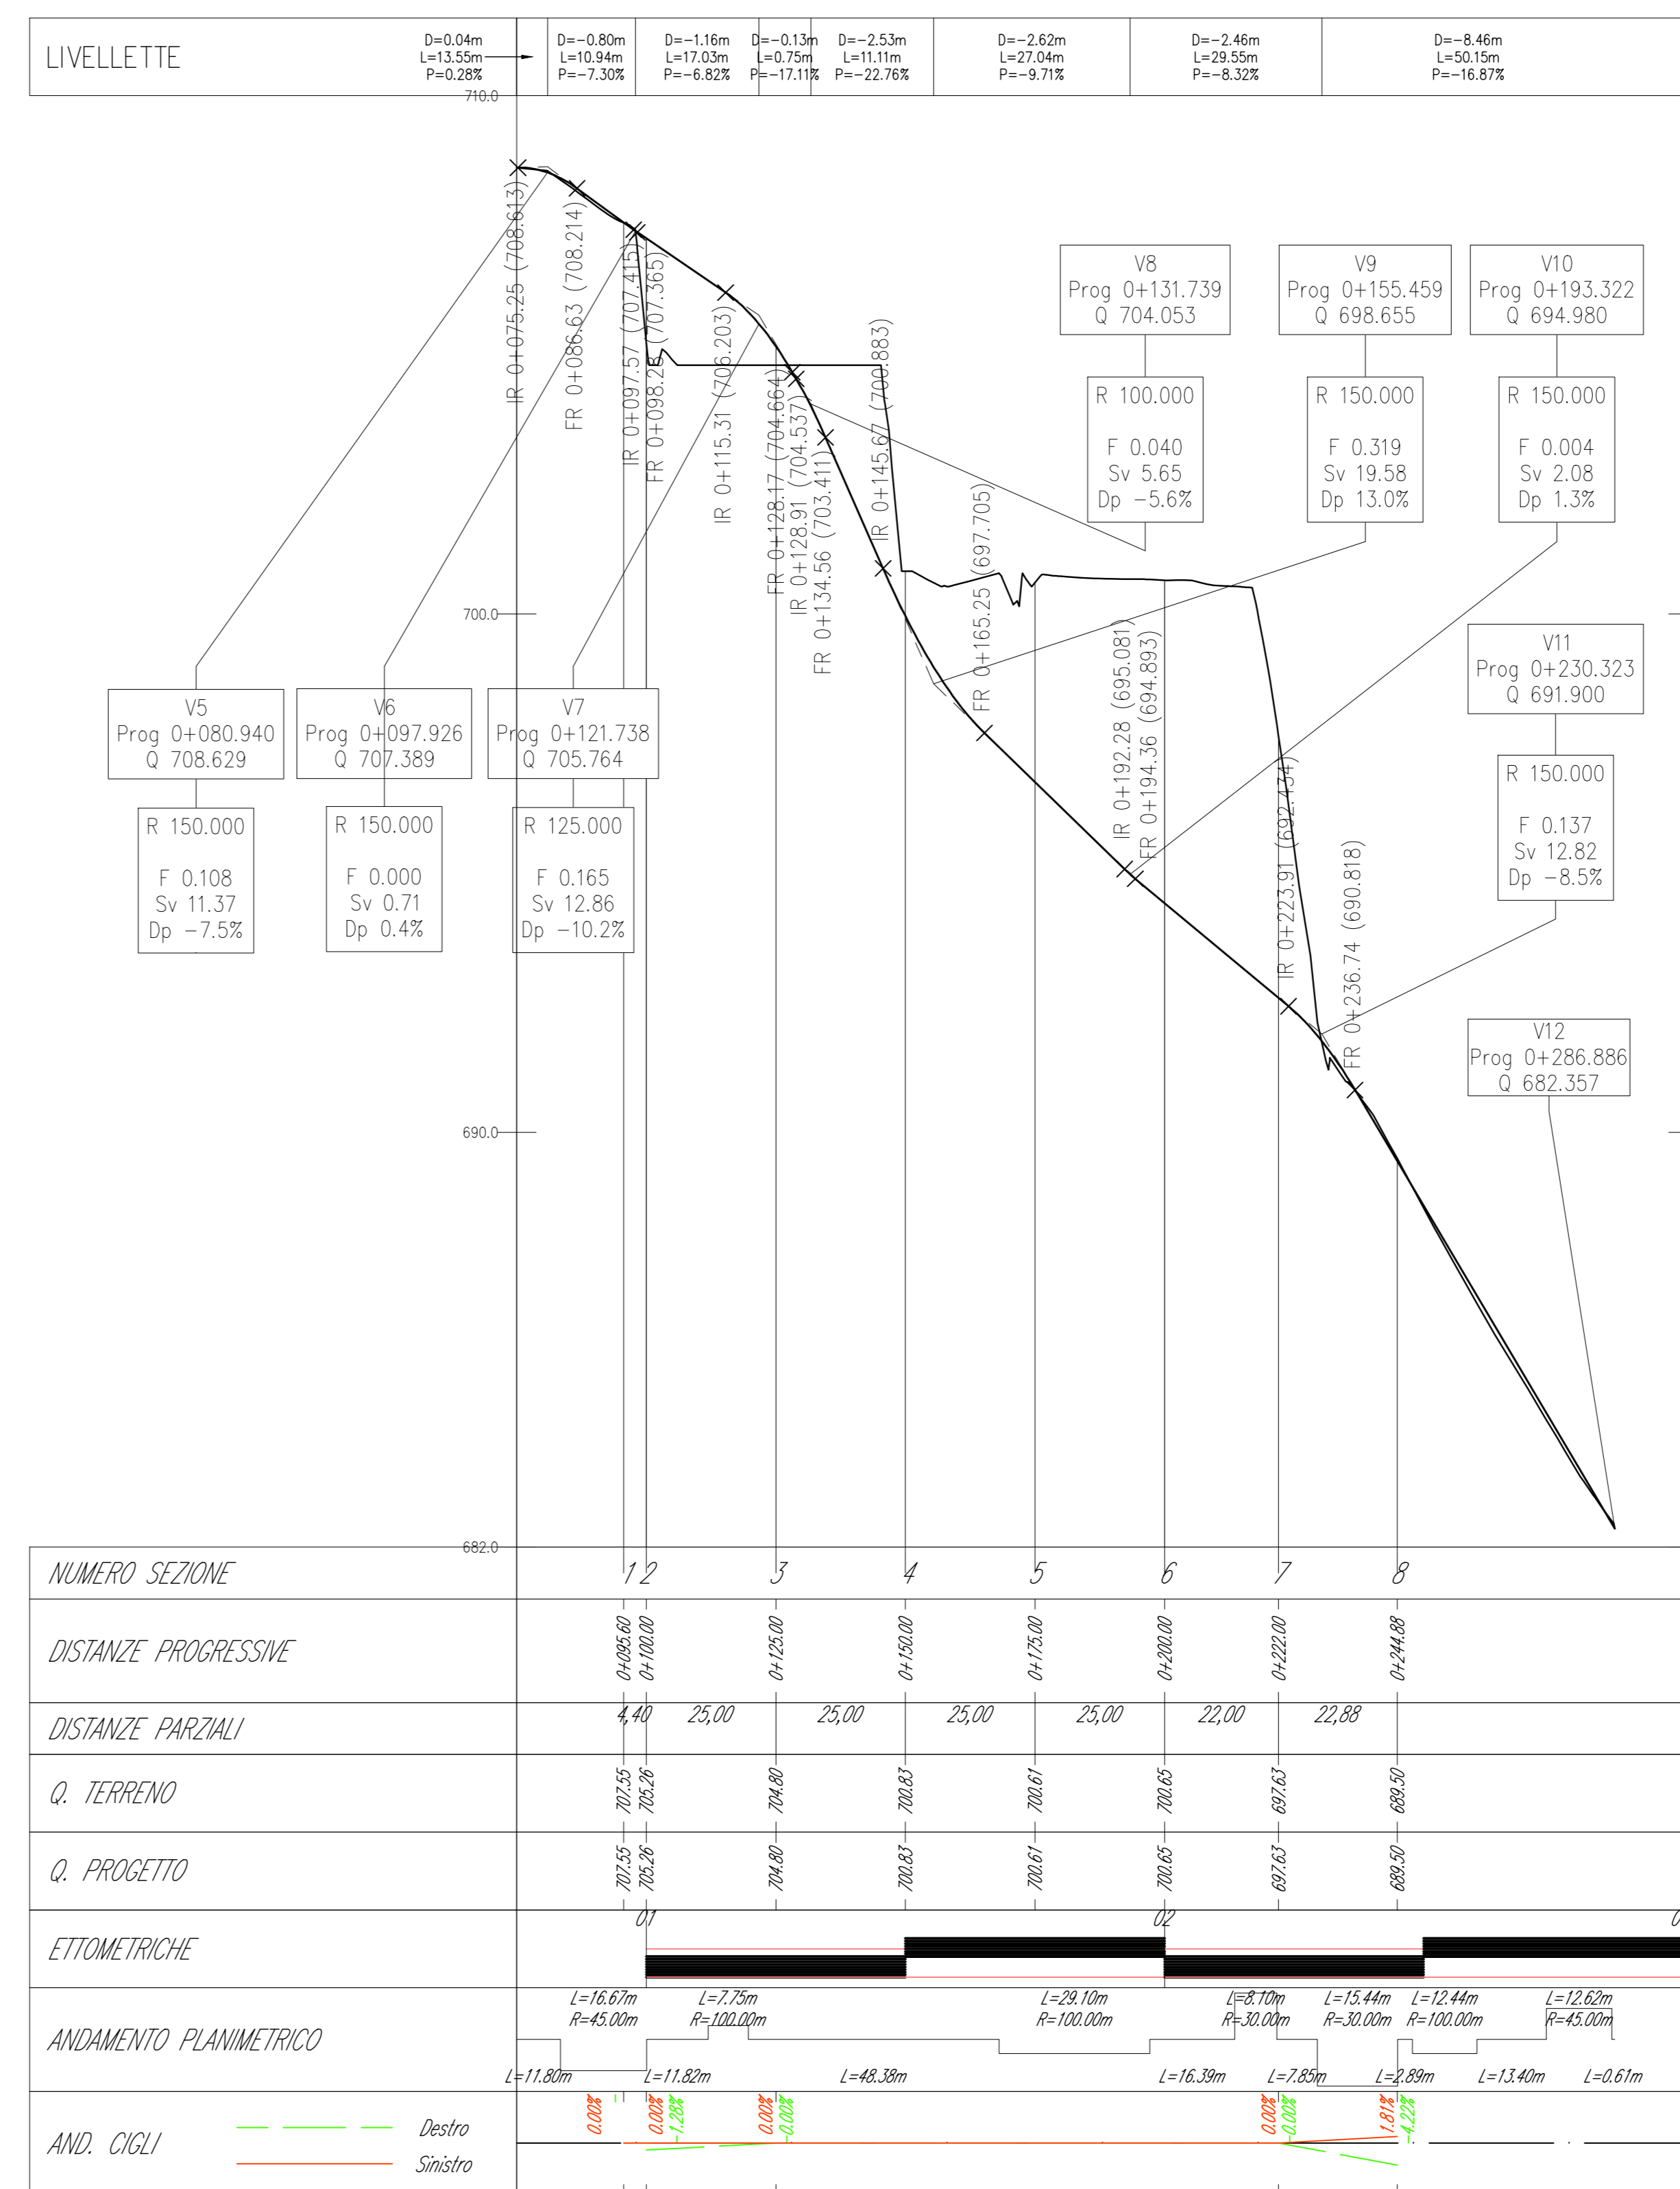

PLANIMETRIA di TRACCIAMENTO – Deviazione Strada Chiomonte-Giaglione

scala 1:500

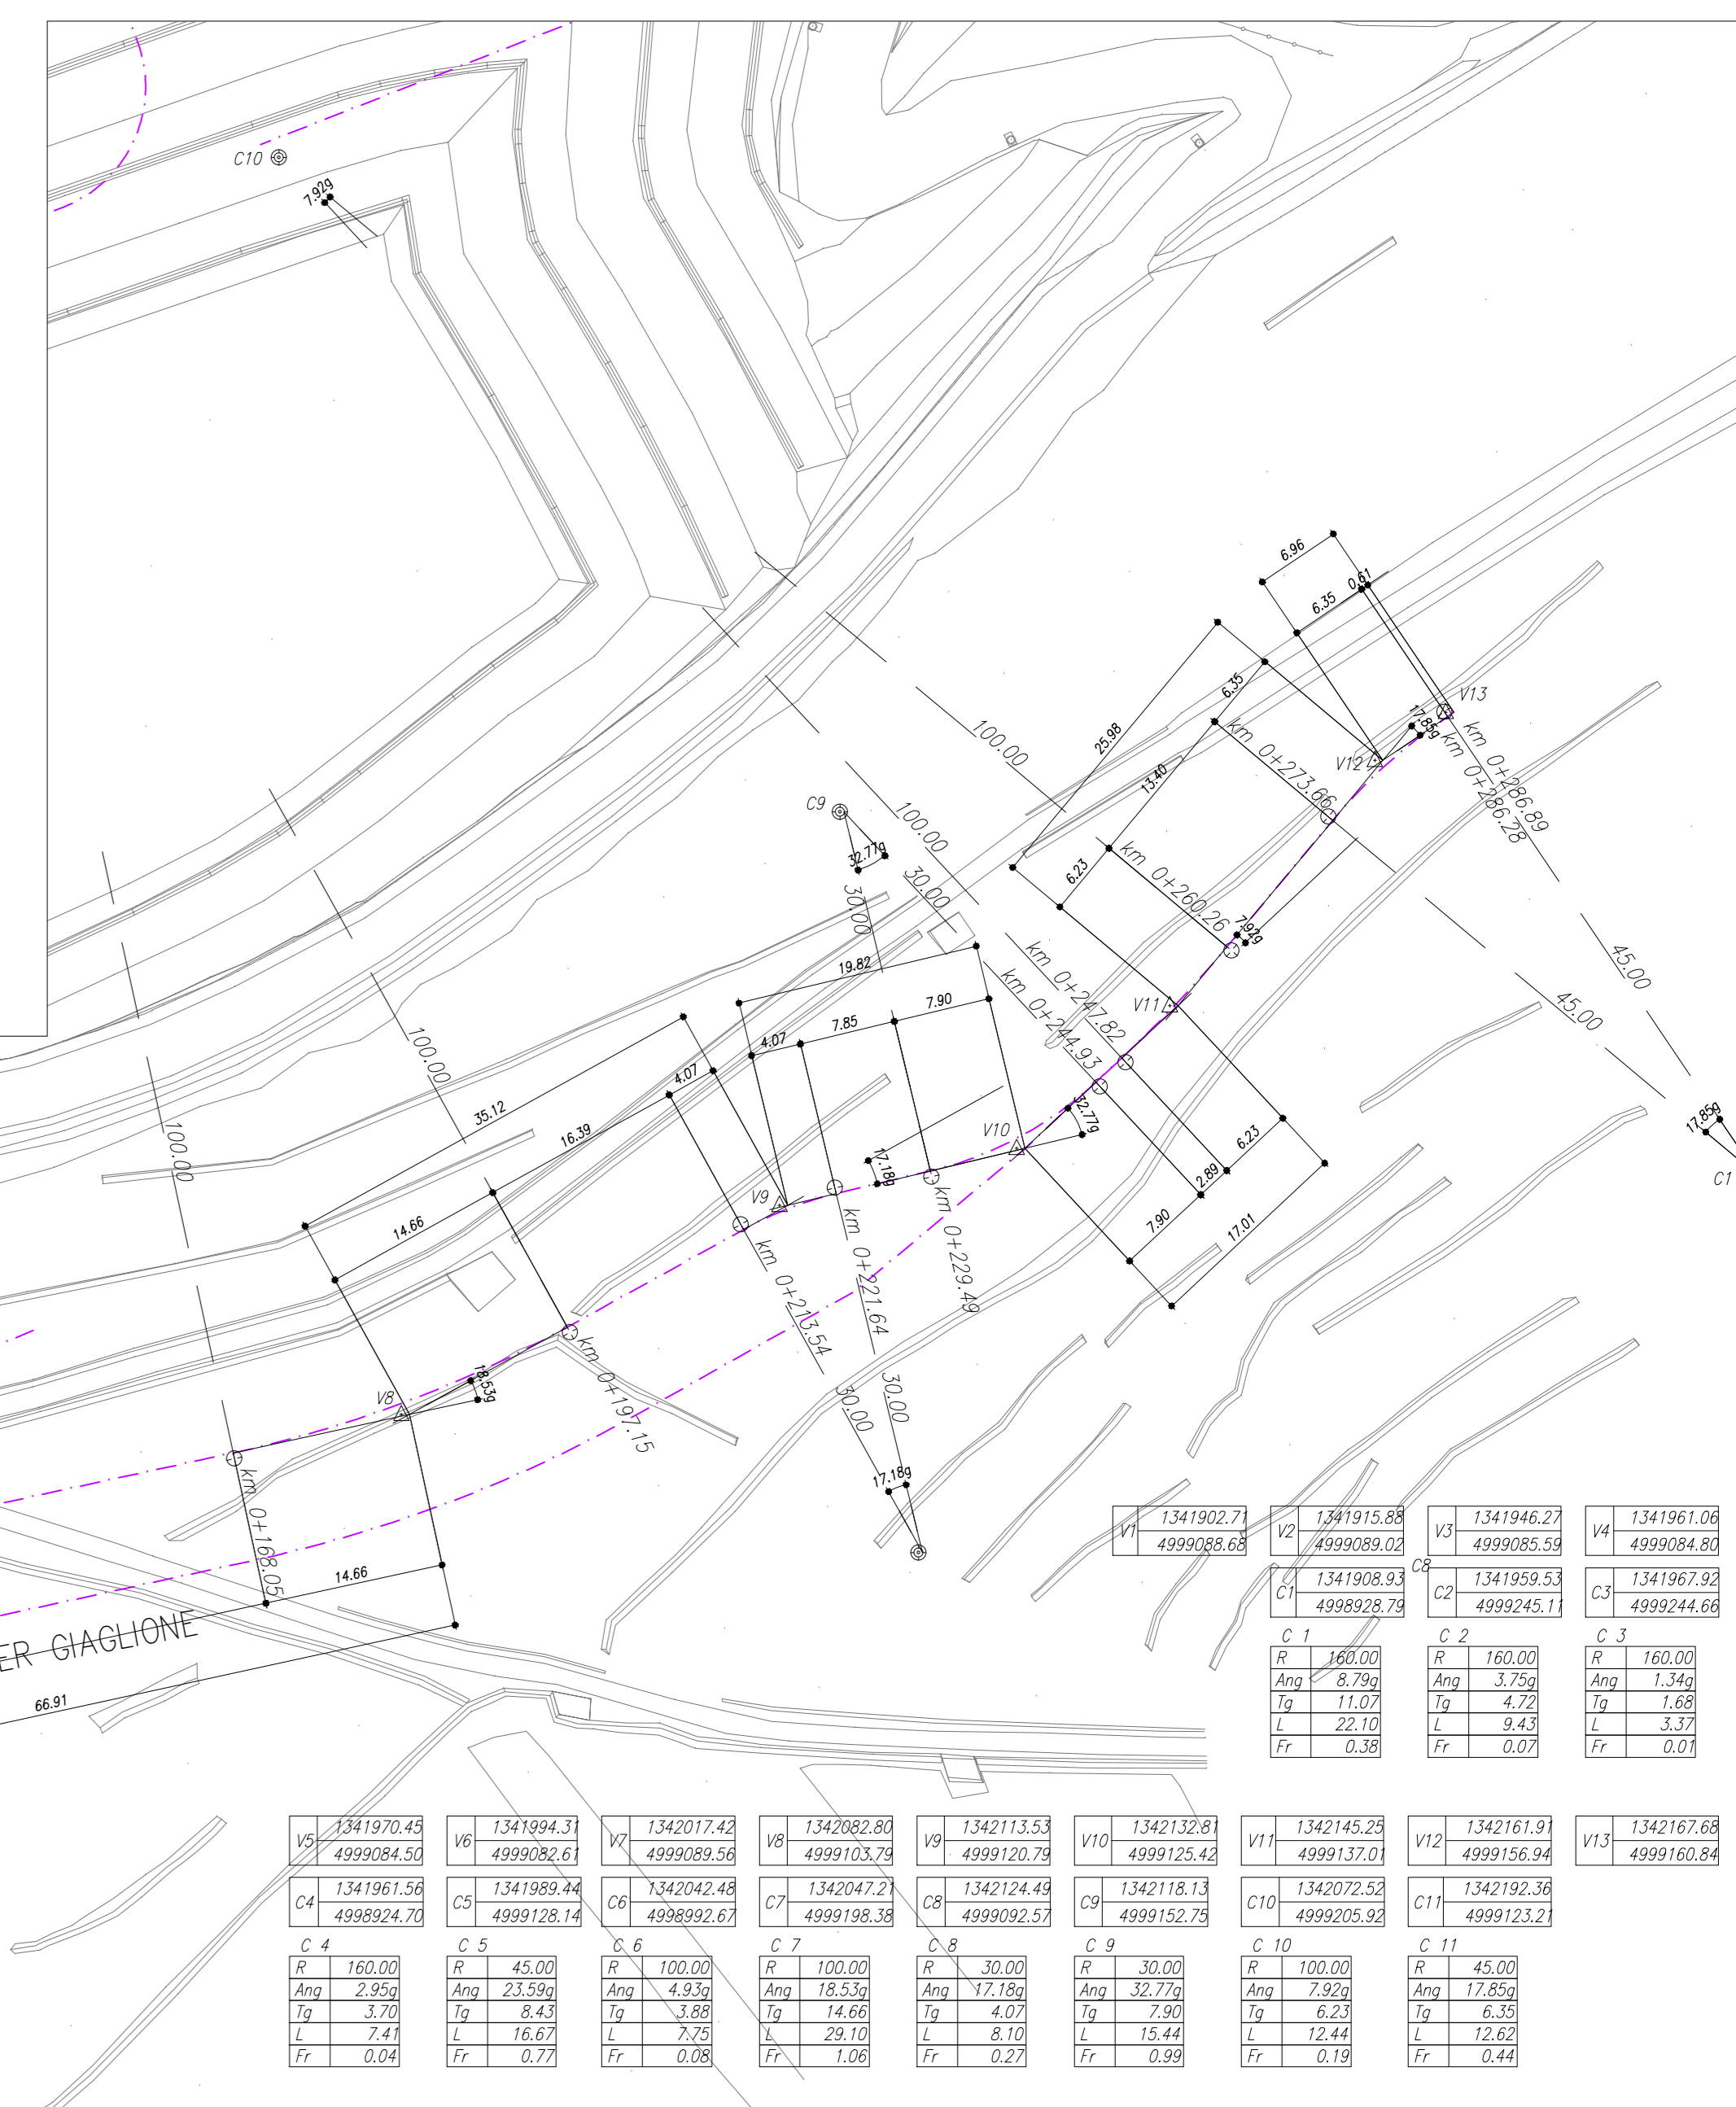

**TUNEL EURALPIN LYON TURIN**

NUOVA LINEA TORINO LIONE - NOUVELLE LIGNE LYON TURIN  
 PARTE COMUNE ITALO-FRANCESE - PARTIE COMMUNE FRANCO-ITALIENNE  
 SEZIONE TRANSFRONTALIERA PARTE IN TERRITORIO ITALIANO  
 SECTION TRANSFRONTALIERE PARTIE EN TERRITOIRE ITALIEN

LOTTO COSTRUTTIVO 1/LOT DE CONSTRUCTION 1  
 CANTIERE OPERATIVO 04C/CANTIER DE CONSTRUCTION 04C  
 SYMBOLE DI CHIOMONTE IN FASE DI CANTIERE  
 ECHANGEUR DE CHIOMONTE DANS LA PHASE DE CANTIERE  
 PROGETTO ESECUTIVO - ETUDES D'EXECUTION  
 CUP C11J0500030001 - CIG 6823295927

CANTIERIZZAZIONE  
 Profilo e tracciamento Tav. 2/2

INDICAZIONE	DATA	MODIFICAZIONE / MODIFICAZIONE	ELABORATO DA	VERIFICATO DA	APPROVATO DA
D	30/04/2011	Primo emissione	GIUGLIARINIA (Master Eng)	L. BARBERIS (Master Eng)	F. DIAMBERIS (Master Eng)
A	30/09/2011	Revisione a seguito commenti TELT	GIUGLIARINIA (Master Eng)	L. BARBERIS (Master Eng)	F. DIAMBERIS (Master Eng)
B	02/03/2012	Approfondimento progettuali	GIUGLIARINIA (Master Eng)	L. BARBERIS (Master Eng)	C. GIOVANNETTI (Master Eng)
C	29/02/2012	Modifica lista progetti	GIUGLIARINIA (Master Eng)	L. BARBERIS (Master Eng)	L. BARBERIS (Master Eng)

104CC161666NV02C1 ETROIC1404C

SCALA E SCELTA  
 1:1000

PRODOTTORE E REDATTORE: GIUGLIARINIA & ASSOCIATI  
 DIRETTORE DEL LAVORO IN CANTIERE: F. DIAMBERIS