


LEGENDA

- Delimitazione di cantiere esistente
- Nuova delimitazione di cantiere
- Limite tecnico interessato dalle lavorazioni del cantiere esistente
- Accessi carrai al cantiere esistente

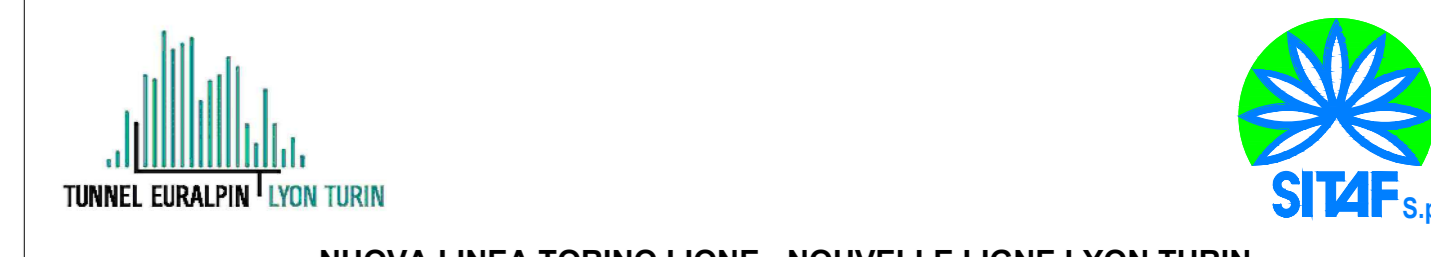

NUOVA LINEA TORINO LIONE - NOUVELLE LIGNE LYON TURIN
PARTE COMUNE ITALO-FRANCESE - PARTIE COMMUNE FRANCO-ITALIENNE
SEZIONE TRANSFRONTALIERA PARTE IN TERRITORIO ITALIANO
SECTION TRANSFRONTALIERE PARTIE EN TERRITOIRE ITALIEN
LOTTO COSTRUTTIVO 1/LOT DE CONSTRUCTION 1
CANTIERE OPERATIVO 04C/CHANTIER DE CONSTRUCTION 04C
SVINCOLO DI CHIOMONTE IN FASE DI CANTIERE
ECHANGEUR DE CHIOMONTE DANS LA PHASE DE CHANTIER
PROGETTO ESECUTIVO - ETUDES D'EXECUTION
CUP C11J0500030001 - CIG 6823295927
CANTIERIZZAZIONE
PLANIMETRIA AREE DI CANTIERE

NOV	DATA	MODIFICAZIONE / MODIFICA	ESATTO PER / COMPLETO DA	VERIFI PER / COMPLETO DA	ADDESSO PER / ADDESSO DA
D	08/05/2017	Prima emissione Principio di cantiere	D.V. LAGANZI (Maurini Eng.)	F. PAVARICCI (Maurini Eng.)	C. GIOVARETTI (Maurini Eng.)
B	02/03/2016	Aggiornamento progettuali	R. BISSER (Maurini Eng.)	F. PAVARICCI (Maurini Eng.)	C. GIOVARETTI (Maurini Eng.)
C	25/04/2016	Modifica visuale security	R. BISSER (Maurini Eng.)	L. BISSERIS (Maurini Eng.)	L. BISSERIS (Maurini Eng.)
D	25/04/2016	Modifica titoli progettuali Modificazione titoli di progetto	G. GUARANTIA (Maurini Eng.)	L. BISSERIS (Maurini Eng.)	L. BISSERIS (Maurini Eng.)

1 0 4 C C 1 6 1 6 6 N V 0 2 C 2 E P L O C 1 4 0 1 D

SCALA / ECHELLE

PROGETTISTA / DESIGNER: SITAF S.p.A.

OPERAIORE / ENTREPRENEUR: SITAF S.p.A.

DIRETTORE DEL LAVORO / MAITRE D'OUVRAGE: SITAF S.p.A.

