



SEZIONE E-E
Scala 1:50

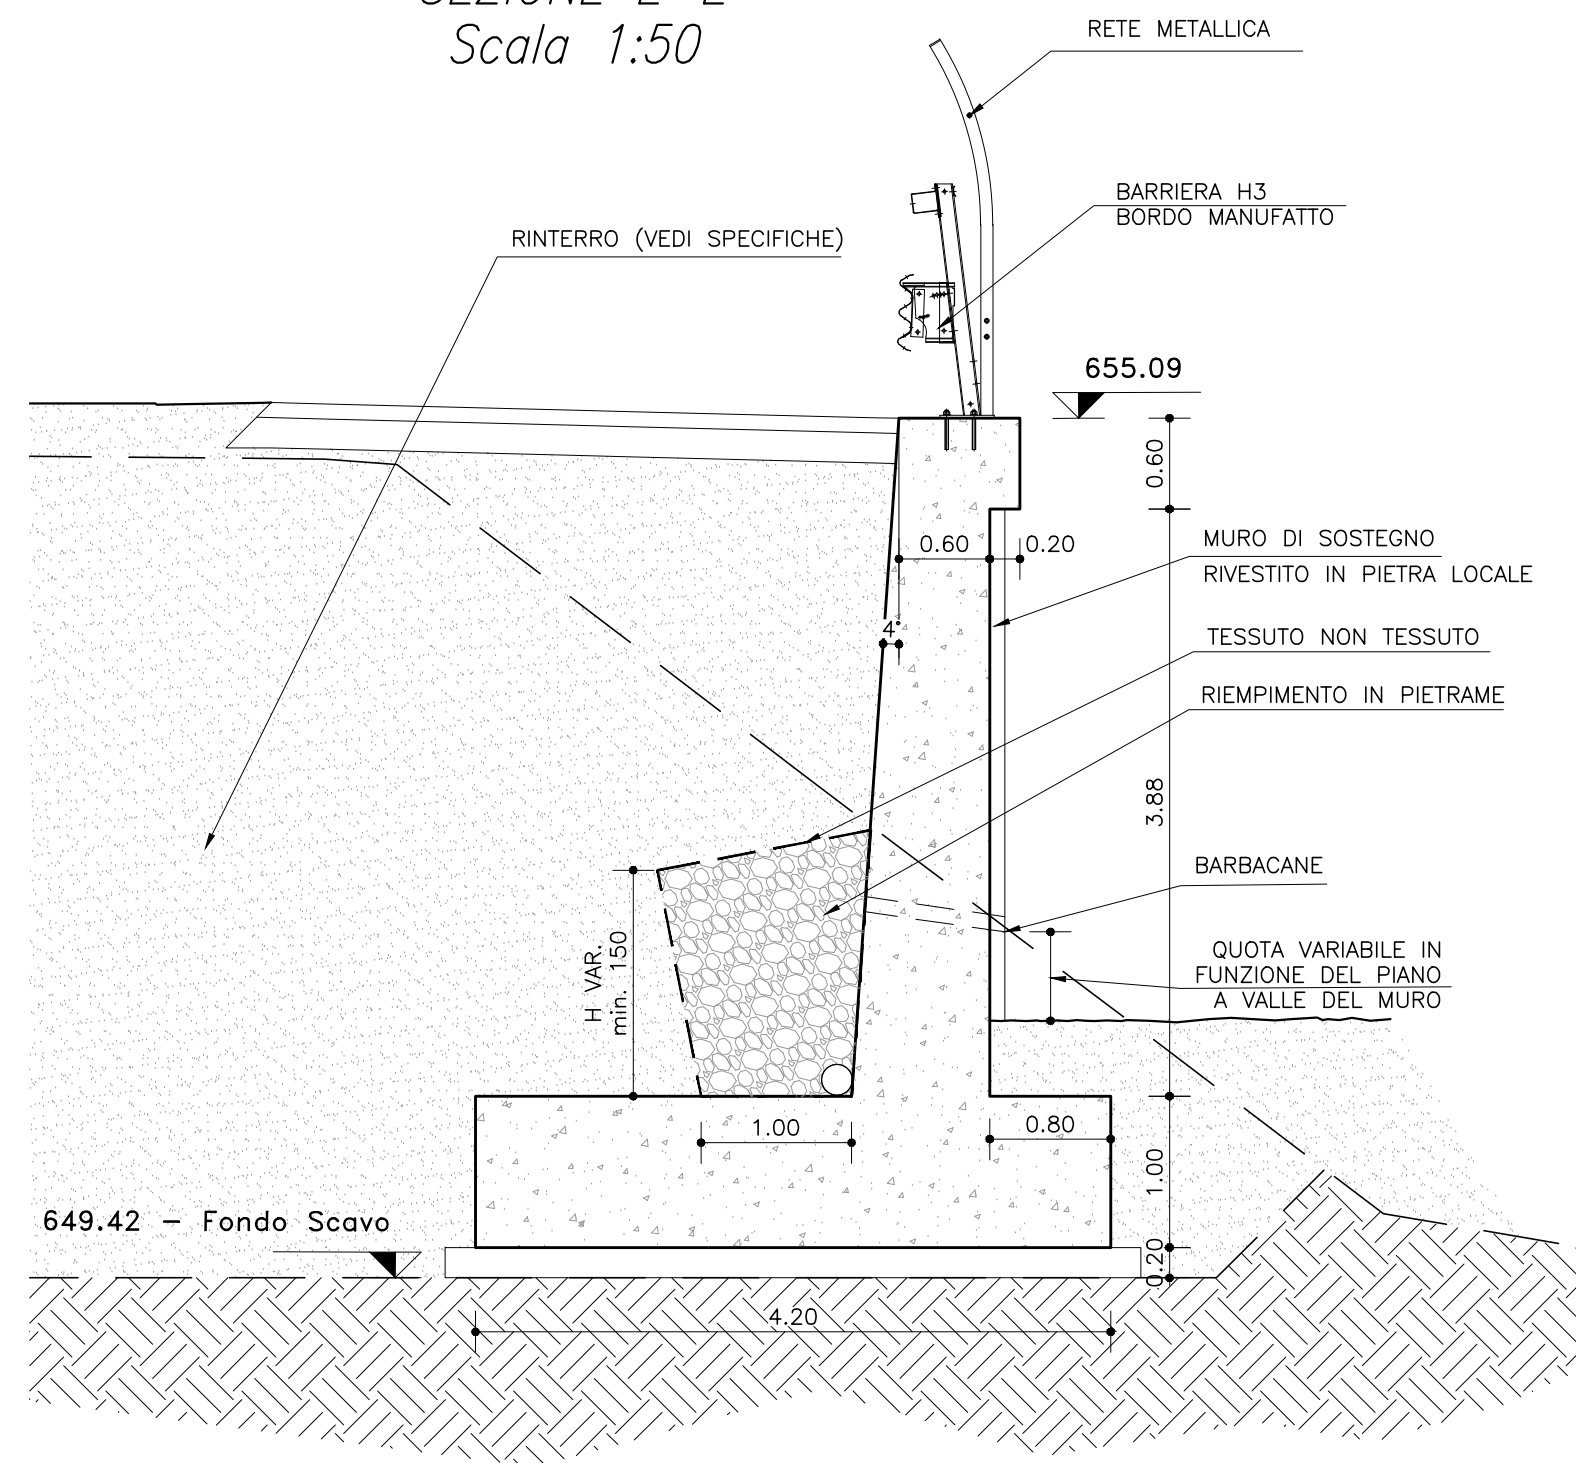

SEZIONE F-F
Scala 1:50

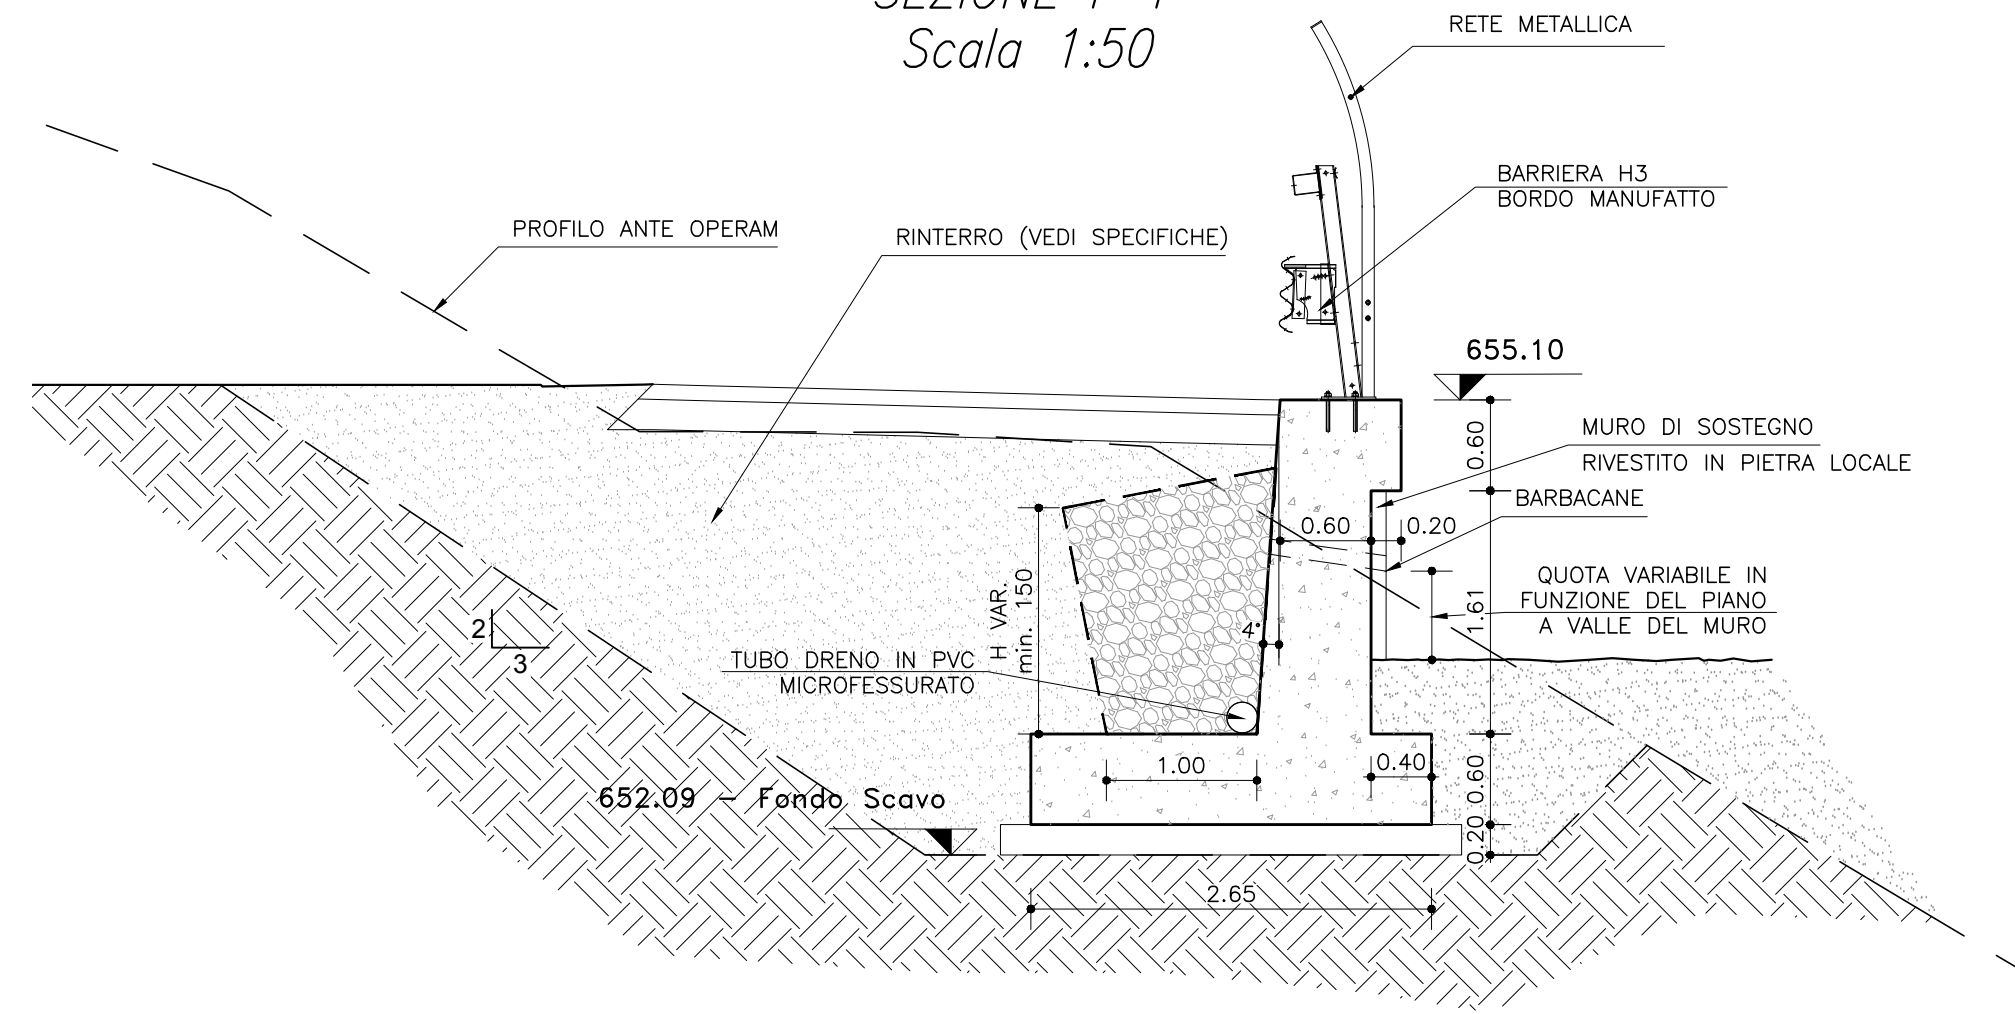



DISEGNI DI RIFERIMENTO :

- Tav. 104CC16166NV02C3EPLOC1603
- Tav. 104CC16166NV02C3EPLOC1606
- Tav. 104CC16166NV02C3ECAOC1628
- Tav. 104CC16166NV02C3ECAOC1630

SPECIFICHE MATERIALE DI RINTERRO:

Materiale appartenente alle classi A1, A3, A2-4 (HRB-AASHTO / CNR UNI 10006).
Grado di costipazione $\geq 95\%$ dell'ottimo di Proctor modificato, steso in strati di spessore finito non superiore a 50 cm

SEZIONE D-D
Scala 1:50

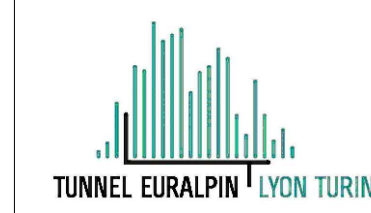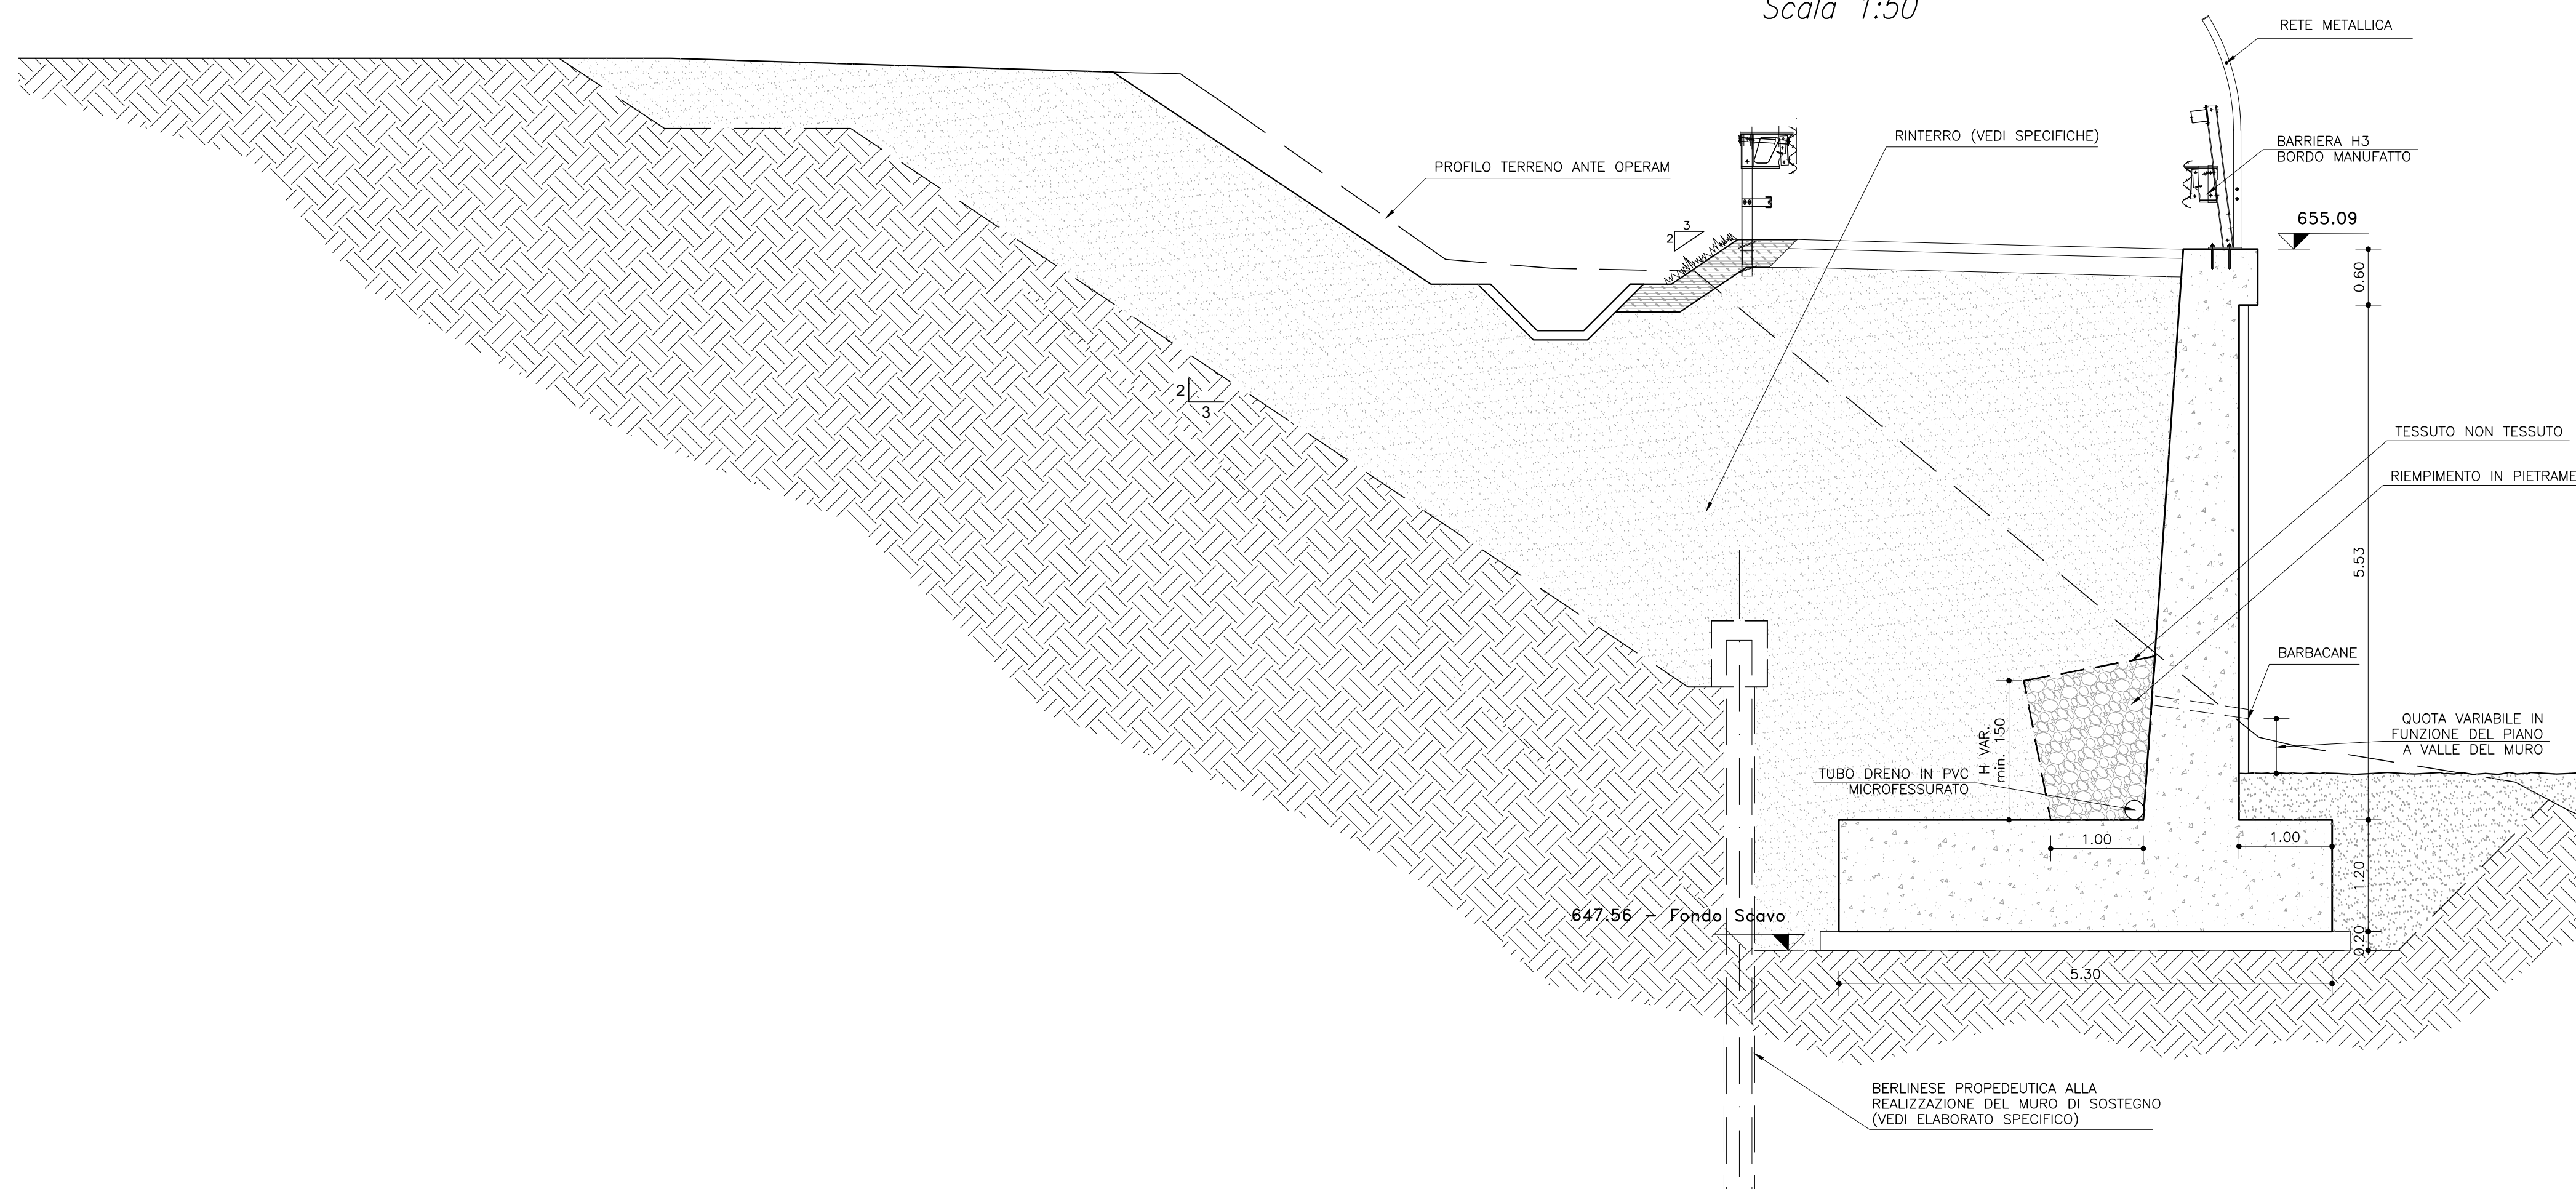

NUOVA LINEA TORINO LIONE - NOUVELLE LIGNE LYON TURIN
PARTE COMUNE ITALO-FRANCESE - PARTIE COMMUNE FRANCO-ITALIENNE
SEZIONE TRANSFRONTALIERA PARTE IN TERRITORIO ITALIANO
SECTION TRANSFRONTALIERE PARTIE EN TERRITOIRE ITALIEN
LOTTO COSTRUTTIVO 1/LOT DE CONSTRUCTION 1
CANTIERE OPERATIVO 04C/CHANTIER DE CONSTRUCTION 04C
SVINCOLO DI CHIOMONTE IN FASE DI CANTIERE -
ECHANGEUR DE CHIOMONTE DANS LA PHASE DE CHANTIER
PROGETTO ESECUTIVO - ETUDES D'EXECUTION
CUP C11J05000030001 - CIG 6823295927

SECURITY
MURI DI SOSTEGNO PER STRADA SORVEGLIANZA FORZE DELL'ORDINE
CARPENTERIA - (TAV. 2 di 2)

Indice	Data / Data	Modifiche / Modifications	Elaborati per / Concepiti da	Verificati per / Controllati da	Autorizzati per / Autorizzati da
D	30/04/2017	Prima emissione Première diffusion	C.BELTRAMI (-)	L.BARBERIS (MUSINET ENG.)	F.D'AMBRA (MUSINET ENG.)
A	30/08/2017	Revisione a seguito commenti TELT Révision suite aux commentaires TELT	C.BELTRAMI (-)	L.BARBERIS (MUSINET ENG.)	F.D'AMBRA (MUSINET ENG.)
B	29/06/2018	Modifica titolo progetto/ Modification titre du projet	F.LESCIE (MUSINET ENG.)	P.DALOISO (MUSINET ENG.)	L.BARBERIS (MUSINET ENG.)

C	0	C	C	1	6	1	6	6	N	V	0	2	C	3		
Col. Lib.	Libell.	Contratto/Contrat		Opera/Ouvr.			Tipo/Type		Parte/Partie		Phase	Tipo Documento/Type de Document		Numero Documento/Numero de Document		Versione/Version

INTEGRAZIONE PRESTAZIONI SPECIALISTICHE/
INTEGRATION SPECIALISTE
Dot. Ing. Piero D'ALOSIO
Albo di Torino
N° 5193 S

SCALA / ÉCHELLE
1:50

IL PROGETTISTALE DESIGNER
Dot. Arch. Corrado GIOVANNETTI
Albo di Torino
N° 2726

L'APPALTATORE/ENTREPRENEUR

IL DIRETTORE DEI LAVORI/LE MAÎTRE D'ŒUVRE

