



PROFILO MANUFATTI PREFABBRICATI TIPO GEOBLOC TRA LA PISTA A E LA PISTA A-bis

Scala 1:50

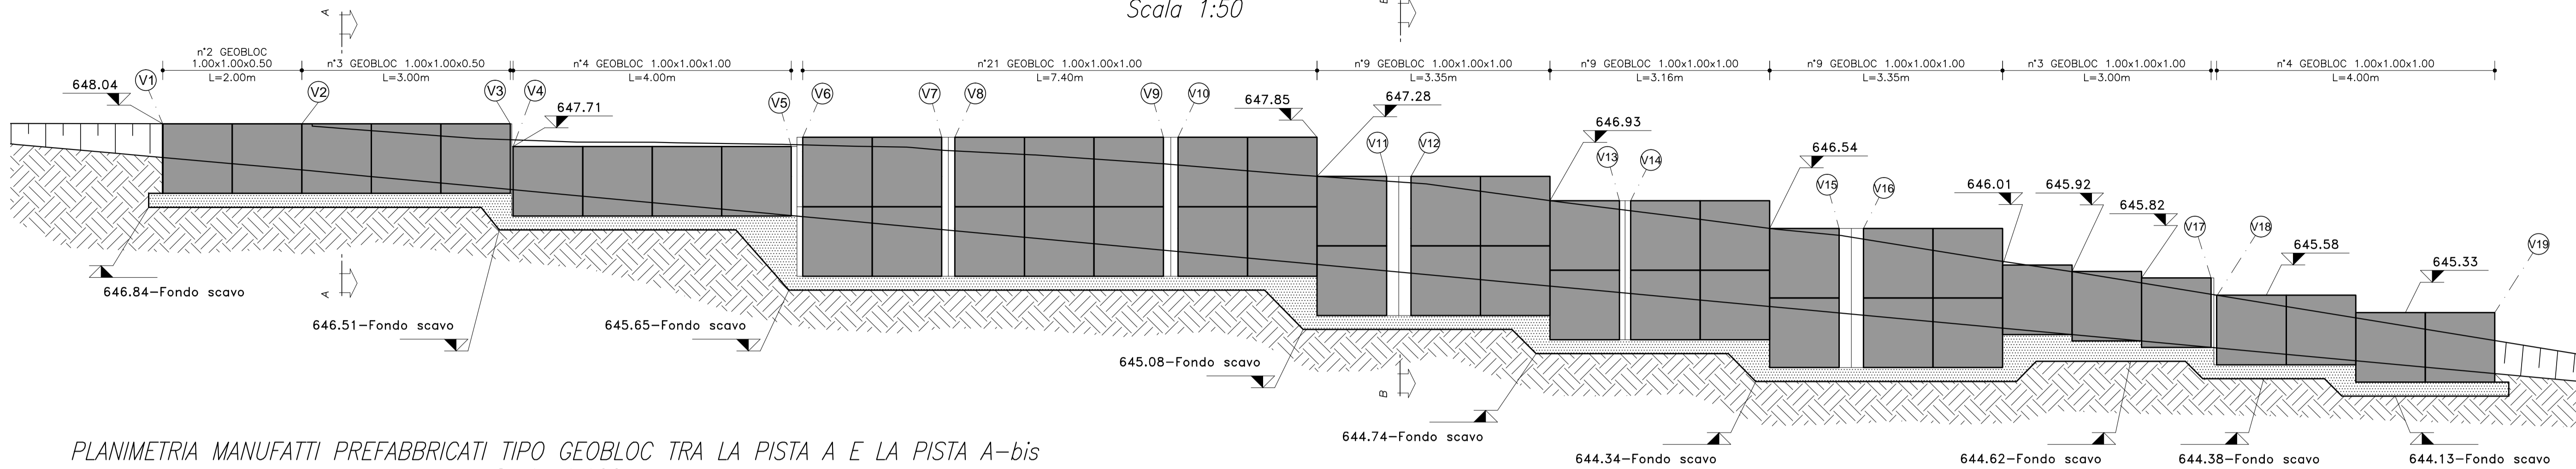

PLANIMETRIA MANUFATTI PREFABBRICATI TIPO GEOBLOC TRA LA PISTA A E LA PISTA A-bis
Scala 1:100

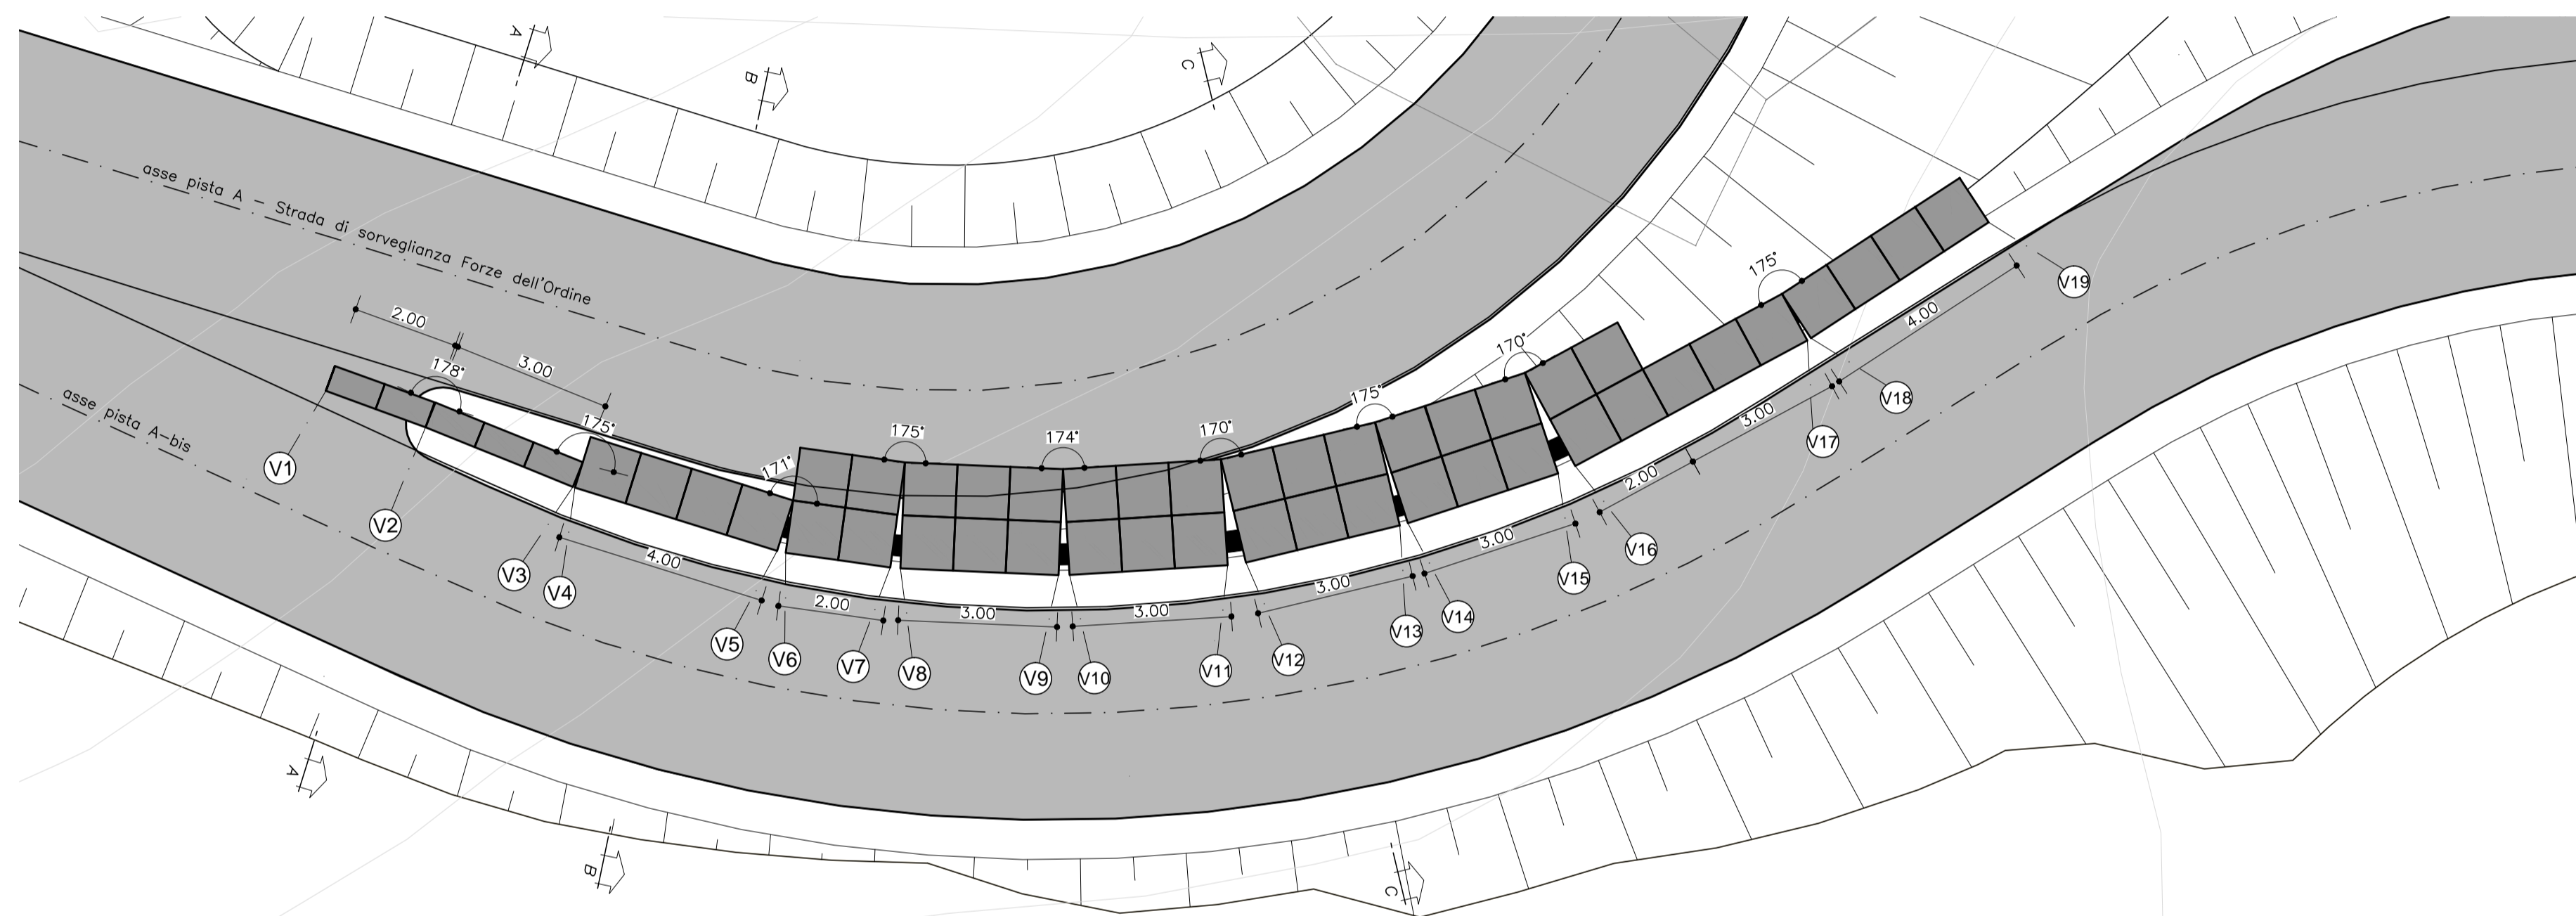

PUNTO	X=	Y=
V1	1342221.4990	4999305.3342
V2	1342223.3283	4999306.1429
V3	1342226.1128	4999307.2594
V4	1342226.1505	4999307.2745
V5	1342229.7302	4999309.0594
V6	1342229.8711	4999309.1447
V7	1342231.4833	4999310.3138
V8	1342231.6322	4999310.4330
V9	1342233.8725	4999312.4091
V10	1342234.0217	4999312.5552
V11	1342236.0437	4999314.7540
V12	1342236.2563	4999315.0300
V13	1342237.8662	4999317.5463
V14	1342237.9463	4999317.6833
V15	1342239.3423	4999320.3243
V16	1342239.4778	4999320.6477
V17	1342240.9914	4999325.3908
V18	1342241.0130	4999325.4692
V19	1342241.9154	4999329.3661


DISEGNI DI RIFERIMENTO :

Tav. 104CC16166NV02C3EPL0C1603
Tav. 104CC16166NV02C3EPL0C1606


NOTA :

IN CORRISPONDENZA DEI MANUFATTI PREFABBRICATI TIPO GEOBLOC NON SI PREVEDONO DISPOSITIVI DI RITENUTA



SEZIONE A-A
Scala 1:50

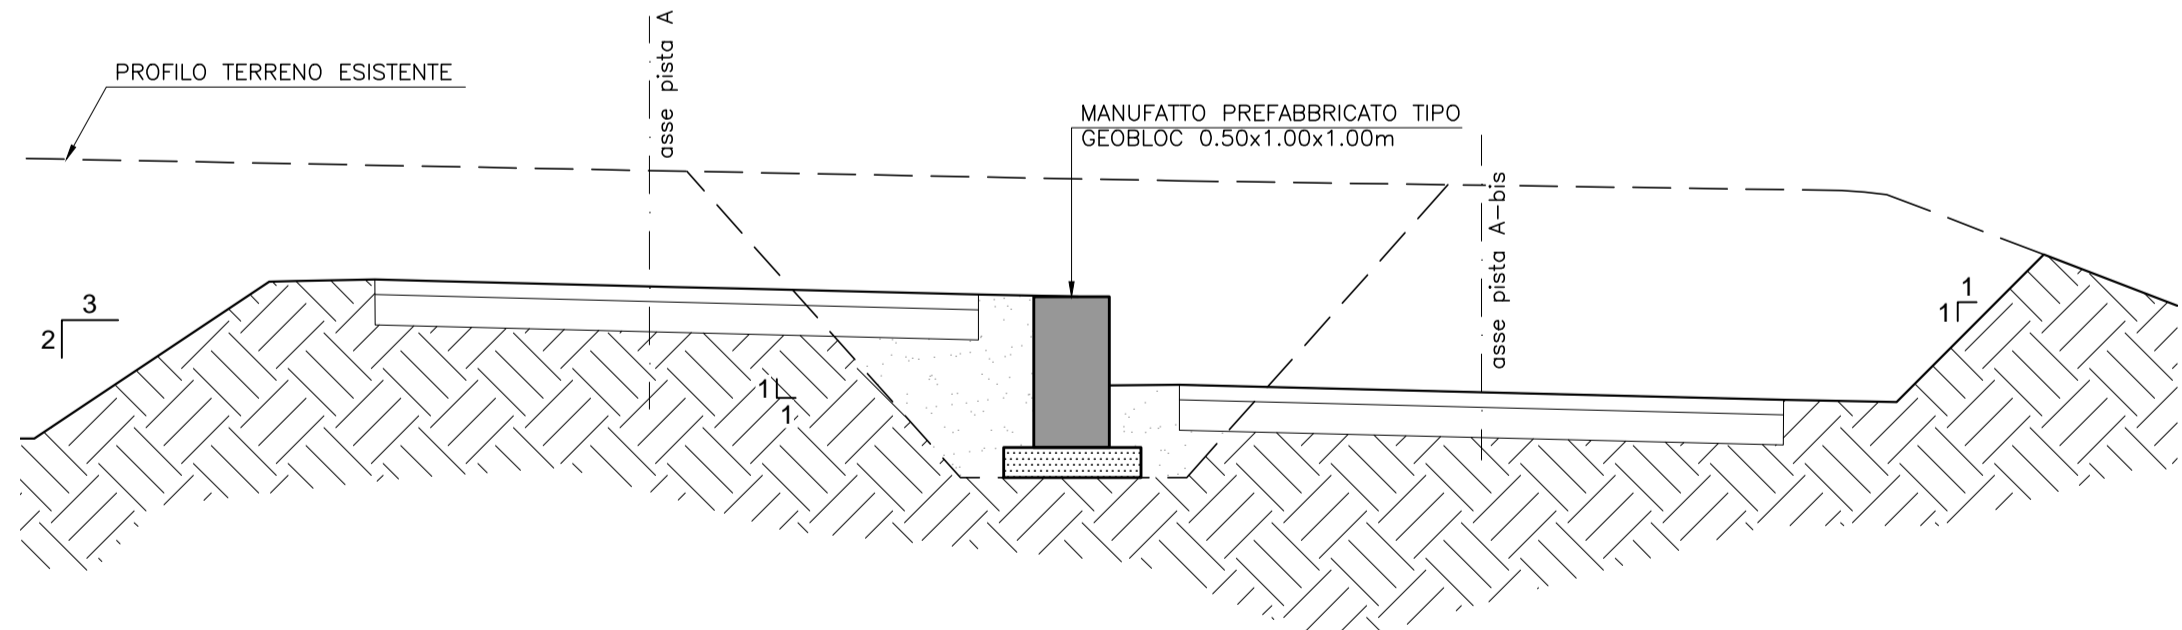

SEZIONE B-B
Scala 1:50

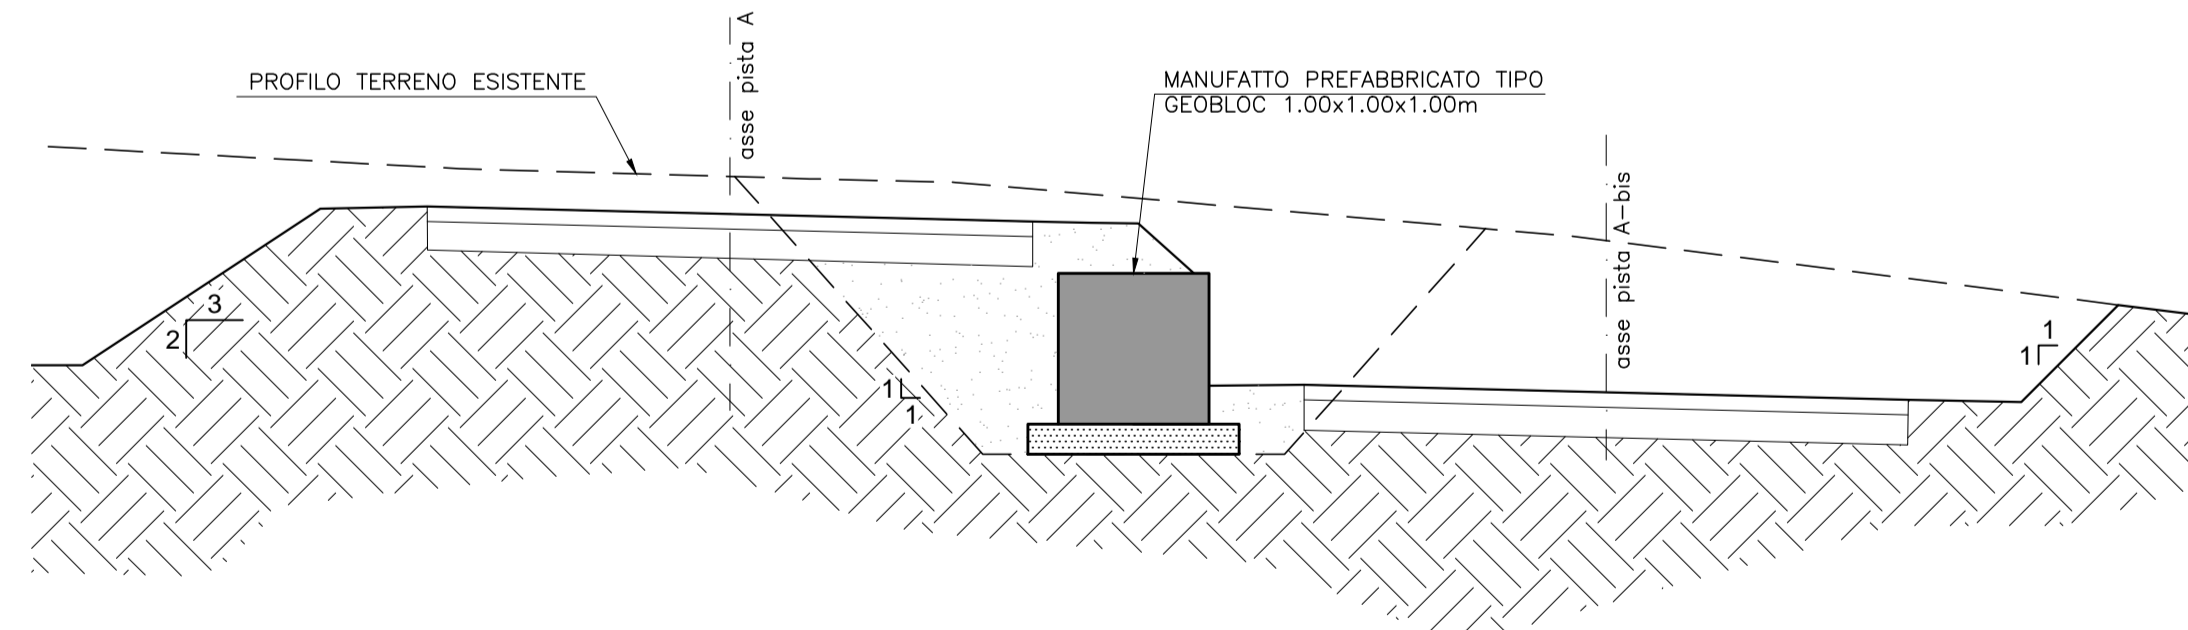

SEZIONE C-C
Scala 1:50

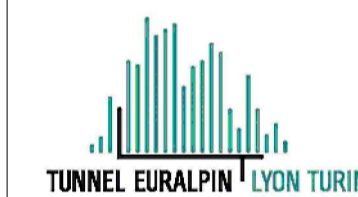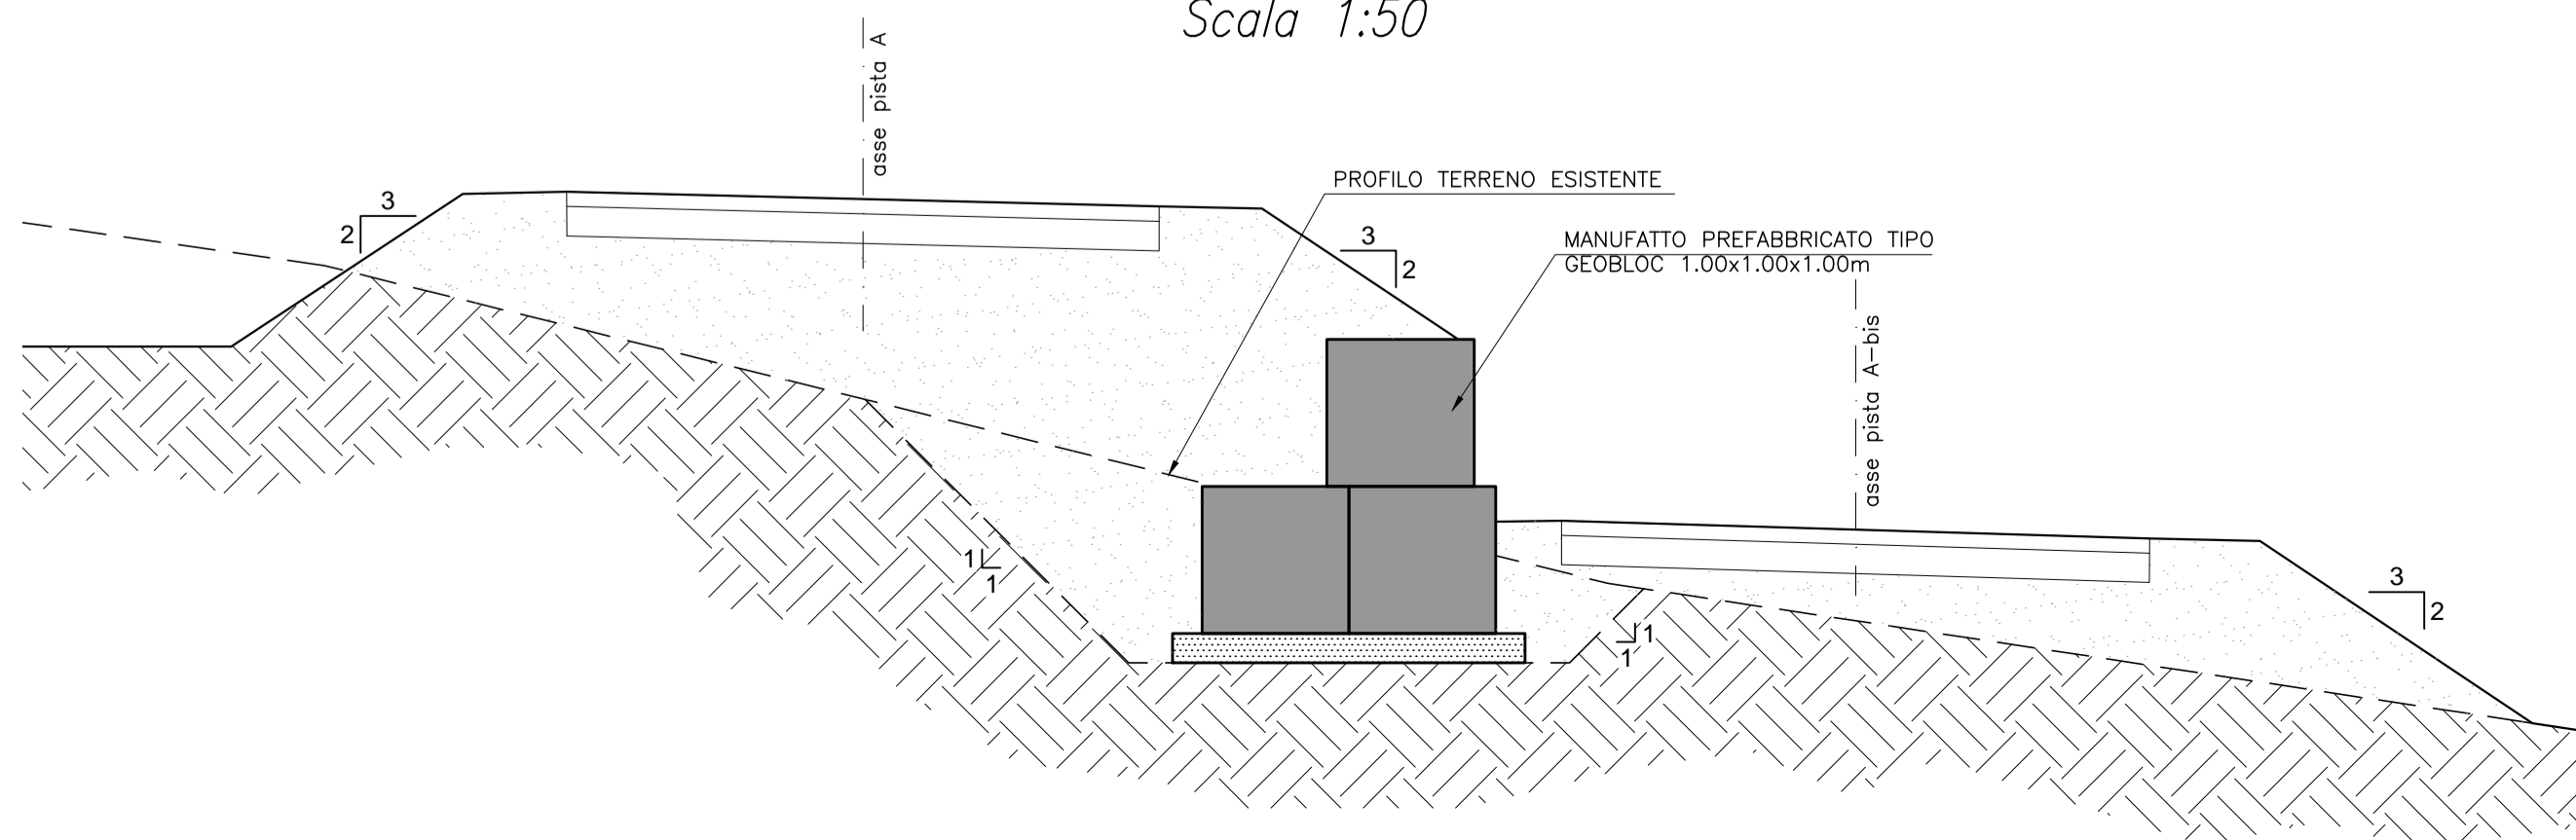

NUOVA LINEA TORINO LIONE - NOUVELLE LIGNE LYON TURIN
PARTE COMUNE ITALO-FRANCESE - PARTIE COMMUNE FRANCO-ITALIENNE
SEZIONE TRANSFRONTALIERA PARTE IN TERRITORIO ITALIANO
SECTION TRANSFRONTALIERE PARTIE EN TERRITOIRE ITALIEN
LOTTO COSTRUTTIVO 1/LOT DE CONSTRUCTION 1
CANTIERE OPERATIVO 04C/CHANTIER DE CONSTRUCTION 04C
SVINCOLO DI CHIOMONTE IN FASE DI CANTIERE -
ECHANGEUR DE CHIOMONTE DANS LA PHASE DE CHANTIER
PROGETTO ESECUTIVO - ETUDES D'EXECUTION
CUP C11J05000030001 - CIG 6823295927

SECURITY
OPERE DI SOSTEGNO PROVVISORIE
MANUFATTI PREFABBRICATI TIPO GEOBLOC - PIANTE E SEZIONI

Indice	Data / Data	Modifiche / Modifs	Elaborato da / Elaboré par	Verificato / Contrôlé da	Autorizzato da / Autorisé par
0	30/09/2017	Prima emissione Première diffusion	C.BELTRAMI ()	L.BARBERIS (MUSINET ENG.)	F.D'AMBRA (MUSINET ENG.)
A	02/03/2018	Approfondimento progettuale	G.QUARANTA (MUSINET ENG.)	L.BARBERIS (MUSINET ENG.)	C.GIOVANNETTI (MUSINET ENG.)
B	28/06/2018	Modifica titolo progetto/ Modifications titre du projet	P.FESCE (MUSINET ENG.)	P.D'ALISSO (MUSINET ENG.)	L.BARBERIS (MUSINET ENG.)

C	0	4	C	C	1	6	1	6	6	N	V	0	2	C	3
Doc. Tech.	Scelta	Scelta	Controllo/Contrôle	Controllo/Contrôle	Controllo/Contrôle	Controllo/Contrôle	Controllo/Contrôle	Controllo/Contrôle	Controllo/Contrôle	Controllo/Contrôle	Controllo/Contrôle	Controllo/Contrôle	Controllo/Contrôle	Controllo/Contrôle	Controllo/Contrôle

INTEGRAZIONE PRESTAZIONI SPECIALISTICHE/
INTEGRATION SPECIALISTE

SCALA / ECHELLE
VARE

IL PROGETTISTA DESIGNER
Dot. Arch. PIERO D'ALISSO
Albo di Torino
N° 9193 S

L'APPALTATORE/ENTREPRENEUR

IL DIRETTORE DEI LAVORI/MATRE D'ŒUVRE

