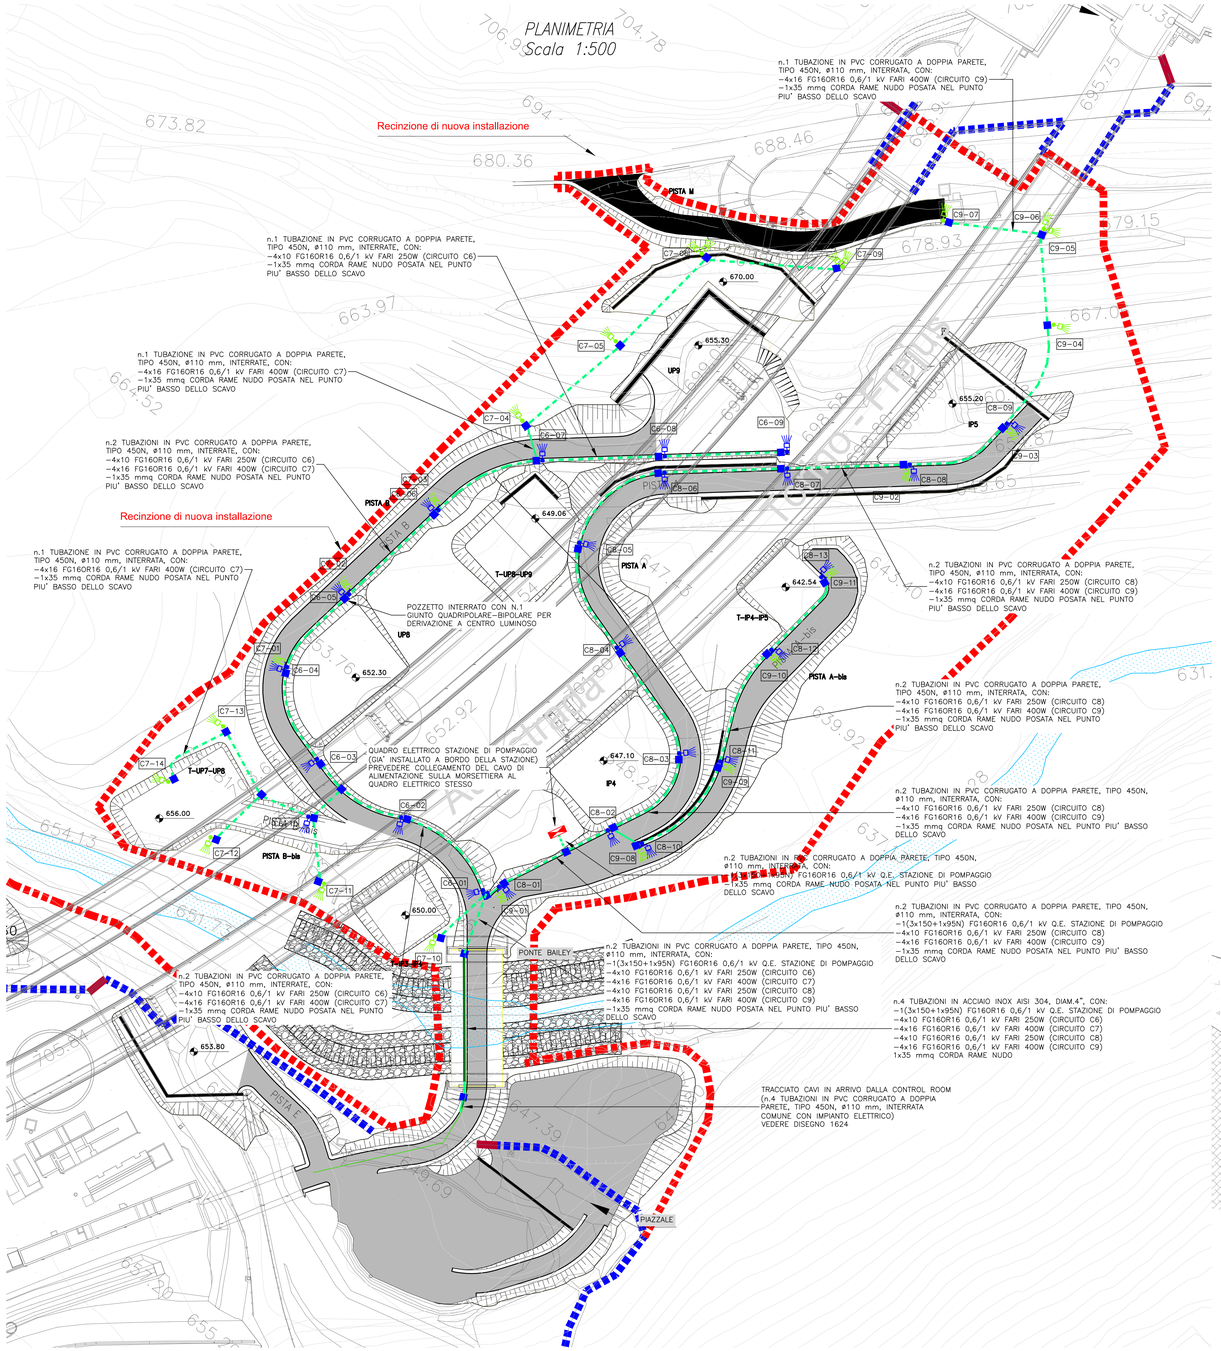

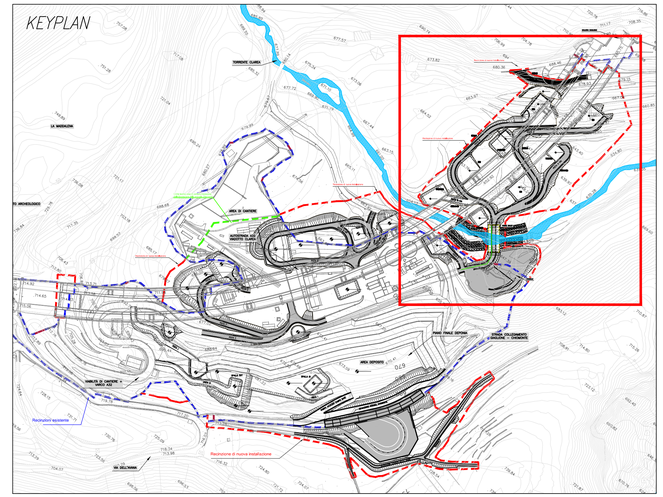

SEZIONE TIPO STRADA VIGILANZA
Scala 1:50

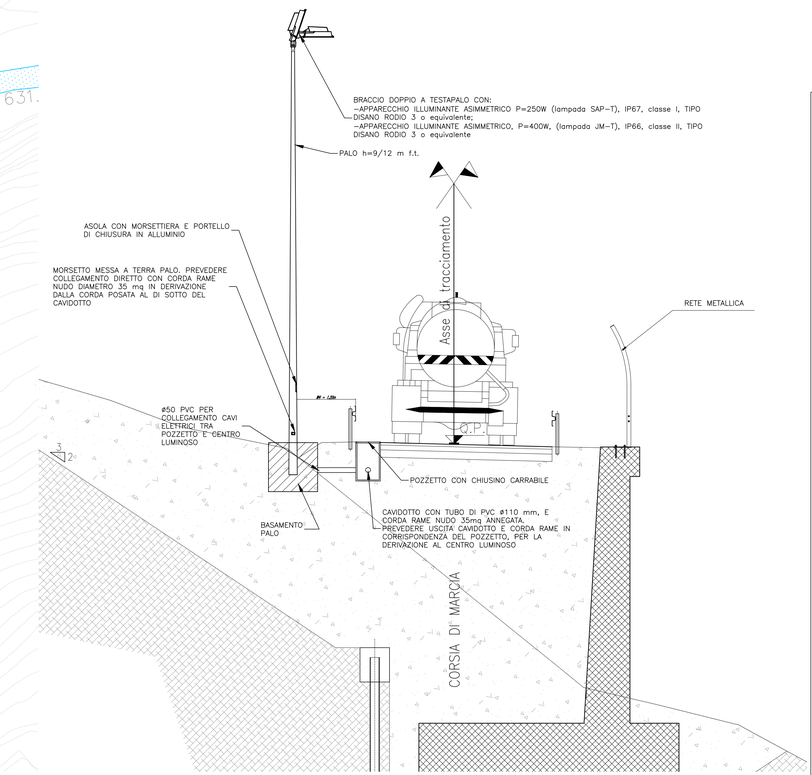

LEGENDA :

Cavidotto interrato a 70 cm di profondita', con n.1 tubo di PVC flessibile a doppia parete internamente liscia, CEI EN 50086, ø 110 mm, resistenza alla compressione 450N.
Al di sotto dello scavo del cavidotto prevedere posa di corda rame nudo 35mq per impianto di terra (per tutta la lunghezza del cavidotto stesso)

Pozzetto ispezionabile per passaggio cavi con chiusino carrabile UNI EN124 D400 ed eventuali giunti a muffola per derivazione circuiti a centri luminosi

Palo a stelo, conico, diritto, (pali per apparecchi C8 e C9 h.tot.=9,8m, h.f.t.=9m; pali per apparecchi C6 e C7 h.tot=12,8m, h.f.t.12m), posato in plinto di fondazione in calcestruzzo, con doppio braccio a testapalo per l'installazione di:
–apparecchio illuminante asimmetrico P=250W (lampada SAP–T–blu), IP66, classe I, tipo DISANO RODIO 3 o equivalente (ALIMENTATE RISPETTIVAMENTE CON CIRCUITI C6 E C8);
–apparecchio illuminante asimmetrico, P=400W, (lampada JM–T–verde), IP66, classe II, tipo DISANO RODIO 3 o equivalente (ALIMENTATE RISPETTIVAMENTE CON CIRCUITO C7 E C9).
Ogni apparecchio illuminante dovrà essere dotato di apposita griglia a protezione del vetro

NOTA BENE:
Il presente disegno è valido solo per l'impianto elettrico

TUNNEL EURALPIN LYON TURIN

SITAF S.p.A

NUOVA LINEA TORINO LIONE - NOUVELLE LIGNE LYON TURIN
PARTE COMUNE ITALO-FRANCESE - PARTIE COMMUNE FRANCO-ITALIENNE
SEZIONE TRANSFRONTALIERA PARTE IN TERRITORIO ITALIANO
SECTION TRANSFRONTALIERE PARTIE EN TERRITOIRE ITALIEN
LOTTO COSTRUTTIVO 1/LOT DE CONSTRUCTION 1
CANTIERE OPERATIVO 04C/CHANTIER DE CONSTRUCTION 04C
SVINCOLO DI CHIOMONTE IN FASE DI CANTIERE -
ECHANGEUR DE CHIOMONTE DANS LA PHASE DE CHANTIER
PROGETTO ESECUTIVO - ETUDES D'EXECUTION
CUP C11J05000030001 - CIG 6823295927

SECURITY

STRADA DI VIGILANZA - PILE IP4 - IP5 - UP8 - UP9

IMPIANTO ELETTRICO DI ILLUMINAZIONE

Indice	Date / Data	Modifications / Modifiche	Etabli par / Concepto da	Verifié par / Controlato da	Autorisé par / Autorizado da
0	28/02/2017	Prima emissione Première diffusion	C.BELTRAMI (-)	A.LOVISOLO (MUSINET ENG.)	C.GIOVANNETTI (MUSINET ENG.)
B	02/03/2018	Approfondimento progettuale	A.BIANCHI (MUSINET ENG.)	A.LOVISOLO (MUSINET ENG.)	C.GIOVANNETTI (MUSINET ENG.)
C	25/04/2018	Modifica viabilità security	A.BIANCHI (MUSINET ENG.)	A.LOVISOLO (MUSINET ENG.)	L.BARBERIS (MUSINET ENG.)
D	29/06/2018	Modifica titolo progetto/ Modifications titre du project	A.BIANCHI (MUSINET ENG.)	A.LOVISOLO (MUSINET ENG.)	L.BARBERIS (MUSINET ENG.)

Cod. Linea / Cod. Ligne	Lotto/Lot	Contesto/Contrat	Opera/Ouvrage	Tratto / Tronçon	Parte / Partie
C0	4C	C1616	6NV02	C3	

Tipo documento / Type de document	Oggetto / Objet	Numero documento / Numéro de document	Indice / Indice
EP	LOC	1620	D

INTEGRAZIONE PRESTAZIONI SPECIALISTICHE/ INTEGRATION SPECIALISTE
Dott. Ing. Andrea LOVISOLO
Albo di Torino
N° 11173 S

SCALA / ÉCHELLE
1:500-1:50

IL PROGETTISTA/LE DESIGNER
Dott. Arch. Corrado GIOVANNETTI
Albo di Torino
N° 2736

L'APPALTATORE/L ENTREPRENEUR

IL DIRETTORE DEI LAVORI/LE MAÎTRE D'ŒUVRE

TUNNEL EURALPIN LYON TURIN
"TELF - Tunnel Ferroviario Alpinnel Transfrontaliero"
Contraente Generale: Consorzio Cordioli - Via Cordioli, 1 - 31050 Vedelago (Treviso) - Italia
Tel. (+39) 0423/476.811 - Fax (+39) 0423/476.870
C.F. e P.IVA 04183160261 - R.E.A. TV-368000
Proprietà TELF Tutti i diritti riservati - Propriété TELF Tous droits réservés

SITAF S.p.A
SITAF Soc. Il. San Giidoro, 21 - 10053 Bussoleno "TO" Italia
Tel. (+39 - 0) 12 - 9.0.9.0.411 - Fax (+39 - 0) 12 - 9.0.9.0.318
C.F. e P.IVA 00511400013 - R.E.A. TO-699000
Proprietà SITAF Tutti i diritti riservati - Propriété SITAF Tous droits réservés

COD. FILE: IN02 C 3 E PL OC 1620 D