


BRACCIO DOPPIO A TESTAPALO CON:  
 -APPARECCHIO ILLUMINANTE ASIMMETRICO P=250W (lampada SAP-T), IP66, classe I, TIPO DISANO RODIO 3 o equivalente (ORIZZONTALE);  
 -APPARECCHIO ILLUMINANTE ASIMMETRICO, P=400W, (lampada JM-T), IP66, classe II, TIPO DISANO RODIO 3 o equivalente (INCLINATO 80° SULL'ORIZZONTALE)

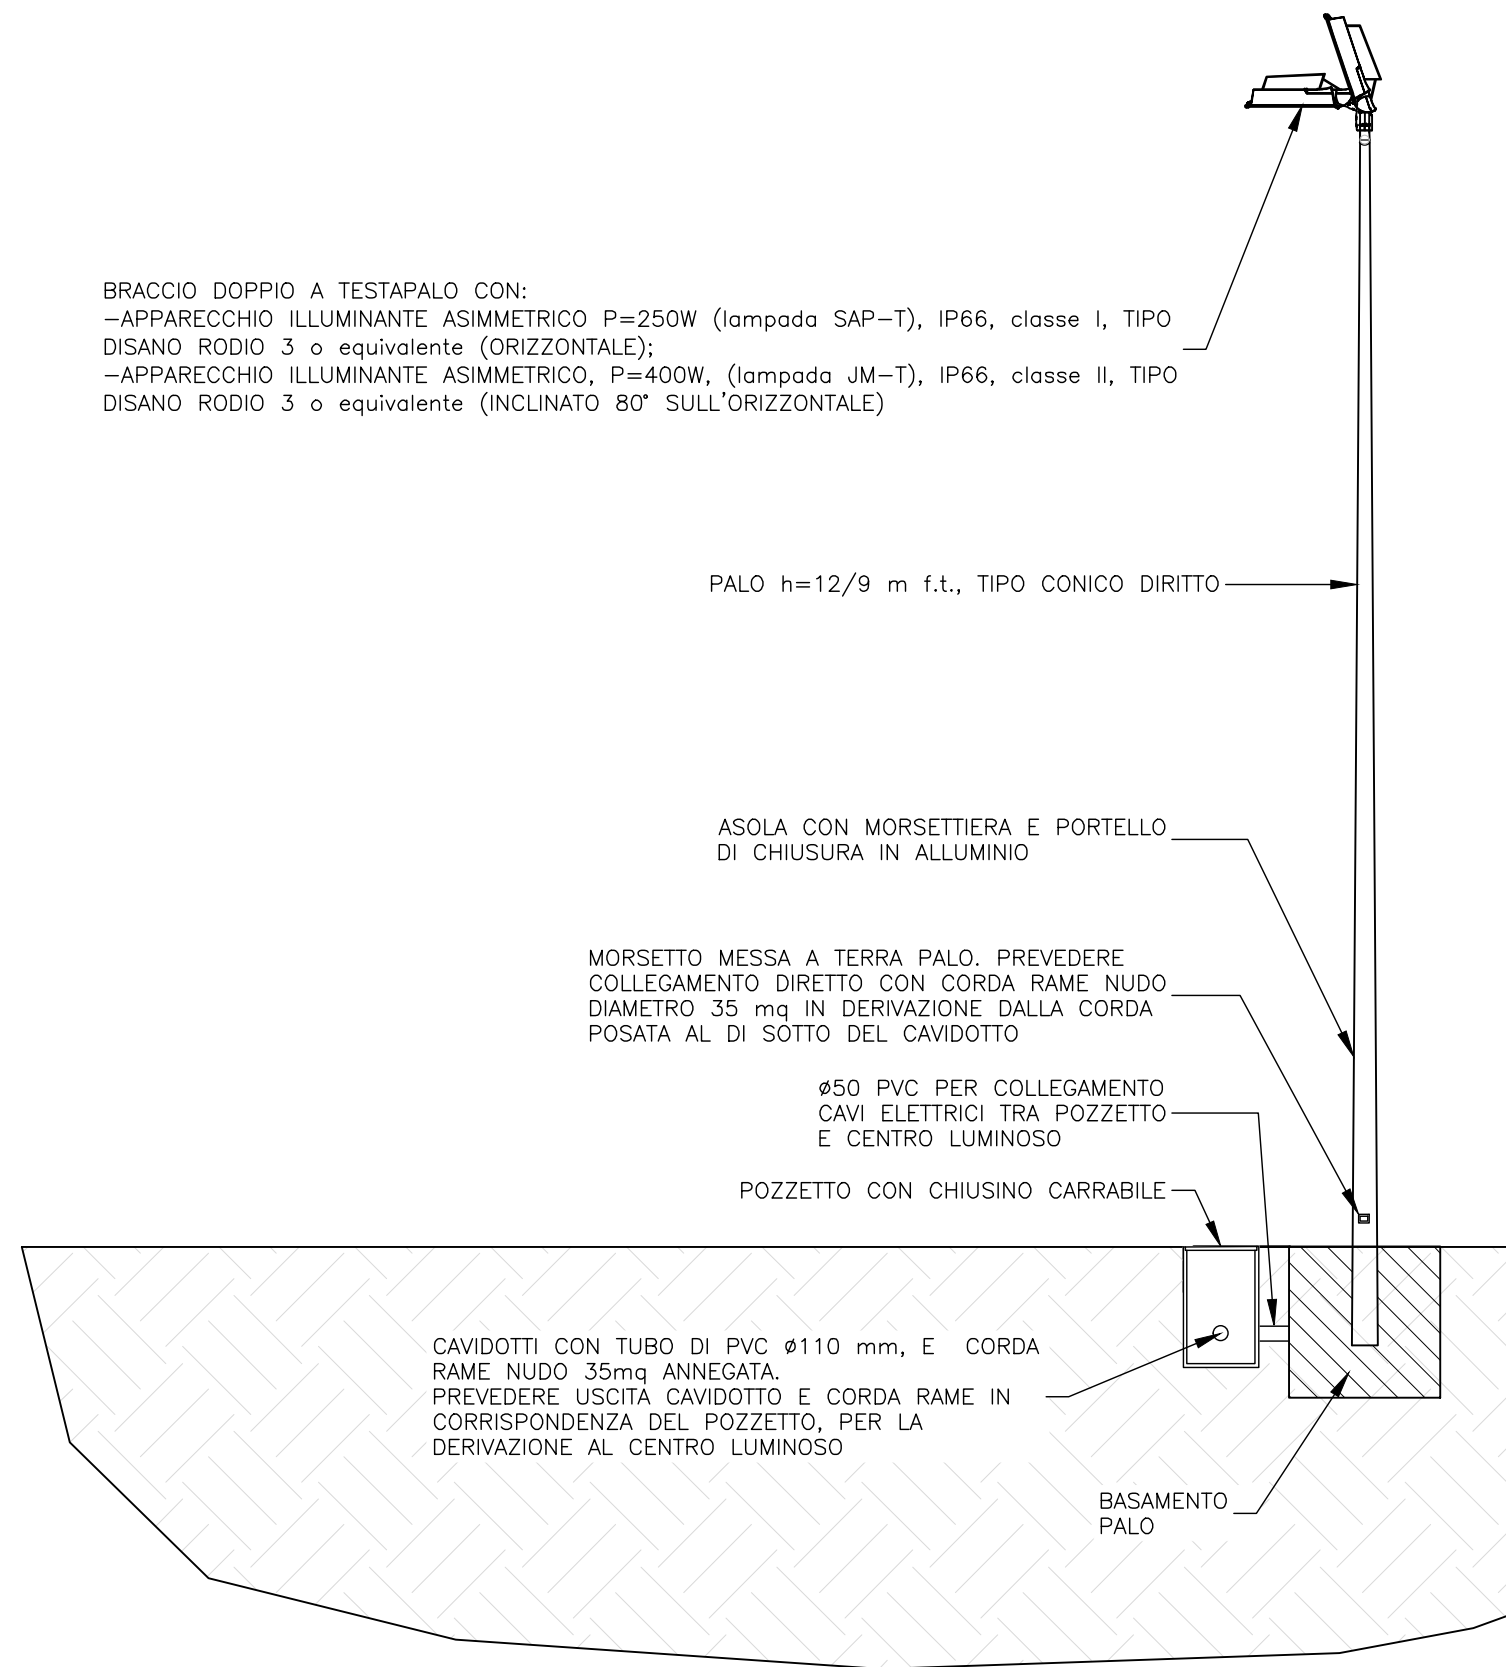

PALO h=12/9 m f.t., TIPO CONICO DIRITTO

ASOLA CON MORSETTIERA E PORTELLO DI CHIUSURA IN ALLUMINIO


MORSETTO MESSA A TERRA PALO. PREVEDERE COLLEGAMENTO DIRETTO CON CORDA RAME NUDO DIAMETRO 35 mq IN DERIVAZIONE DALLA CORDA POSATA AL DI SOTTO DEL CAVIDOTTO

Ø50 PVC PER COLLEGAMENTO CAVI ELETTRICI TRA POZZETTO E CENTRO LUMINOSO

POZZETTO CON CHIUSINO CARRABILE

CAVIDOTTI CON TUBO DI PVC Ø110 mm, E CORDA RAME NUDO 35mq ANNEGATA. PREVEDERE USCITA CAVIDOTTO E CORDA RAME IN CORRISPONDENZA DEL POZZETTO, PER LA DERIVAZIONE AL CENTRO LUMINOSO

BASAMENTO PALO

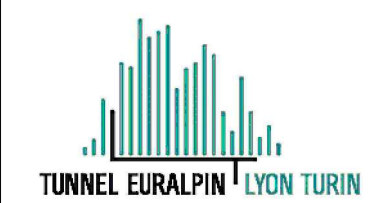

**NUOVA LINEA TORINO LIONE - NOUVELLE LIGNE LYON TURIN**  
**PARTE COMUNE ITALO-FRANCESE - PARTIE COMMUNE FRANCO-ITALIENNE**  
**SEZIONE TRANSFRONTALIERA PARTE IN TERRITORIO ITALIANO**  
**SECTION TRANSFRONTALIERE PARTIE EN TERRITOIRE ITALIEN**  
**LOTTO COSTRUTTIVO 1/LOT DE CONSTRUCTION 1**  
**CANTIERE OPERATIVO 04C/CHANTIER DE CONSTRUCTION 04C**  
**SVINCOLO DI CHIOMONTE IN FASE DI CANTIERE -**  
**ECHANGEUR DE CHIOMONTE DANS LA PHASE DE CHANTIER**  
**PROGETTO ESECUTIVO - ETUDES D'EXECUTION**  
**CUP C11J05000030001 - CIG 6823295927**

**SECURITY**  
**PARTICOLARE INSTALLATIVO PALO ILLUMINAZIONE**  
**ZONE DI CANTIERE**

Indice	Date / Data	Modifications / Modifiche	Elab. par / Concepto da	Vérifié par / Controllato da	Autorisé par / Autorizzato da
0	28/02/2017	Prima emissione Première diffusion	C.BELTRAMI (-)	A.LOISOLO (MUSINET ENG.)	C.GIOVANNETTI (MUSINET ENG.)
A	30/09/2017	Revisione a seguito commenti TELT Révision suite aux commentaires TELT	C.BELTRAMI (-)	A.LOISOLO (MUSINET ENG.)	C.GIOVANNETTI (MUSINET ENG.)
B	29/06/2018	Modifica titolo progetto/ Modifications titre du projet	P.LESCE (MUSINET ENG.)	P.D'ALOISIO (MUSINET ENG.)	L.BARBERIS (MUSINET ENG.)

C	0	4	C	C	1	6	1	6	6	N	V	0	2	C	3
Cat. Liv. Cnt. Triv.	Label/Lot	Contratto/Contrat						Opera/Œuvre			Tratto/Tronçon		Parte/Partie		

E	P	L	O	C	1	6	3	2	B
Fase/Phase	Tipo documento/Type de document		Oggetto/Object		Numero documento/Numéro de document		Indice/Index		

INTEGRAZIONE PRESTAZIONI SPECIALISTICHE/  
 /INTEGRATION SPECIALISTE

**MUSNET**  
 Dott. Ing. Piero D'ALOISIO  
 Albo di Torino  
 N° 5193 S

SCALA / ÉCHELLE

-

IL PROGETTISTA/LE DESIGNER

**MUSNET**  
 Dott. Arch. Corrado GIOVANNETTI  
 Albo di Torino  
 N° 2738

L'APPALTATORE/L'ENTREPRENEUR

IL DIRETTORE DEI LAVORI/LE MAÎTRE D'ŒUVRE

