



**PARTICOLARI MORSETTIERA E PORTELLO**  
scala 1:2


MORSETTIERA BIPOLARE  
TIPO LA CONCHIGLIA (o equivalente)

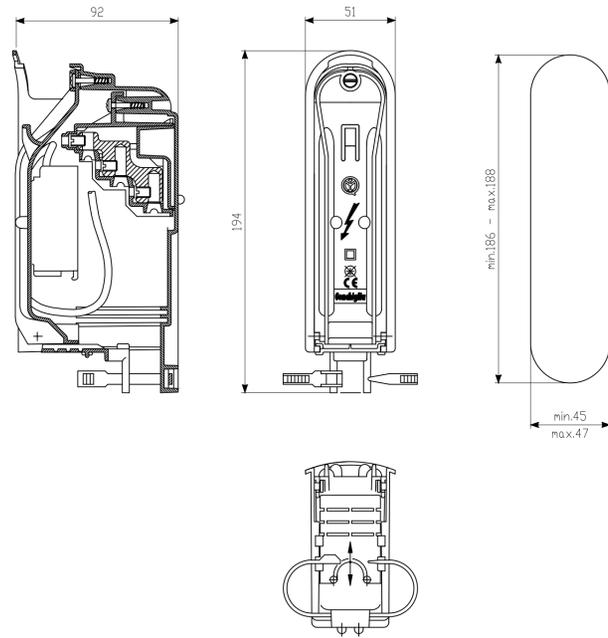

PORTELLO DA PALO IN LEGA DI ALLUMINIO  
TIPO LA CONCHIGLIA (o equivalente)

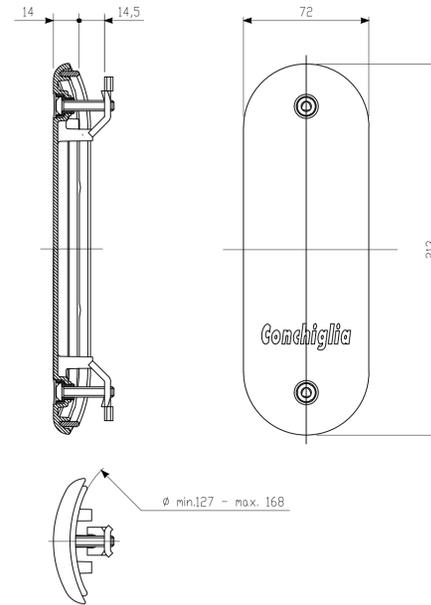


**DERIVAZIONE ENTRO POZZETTO**  
SCALA 1:10

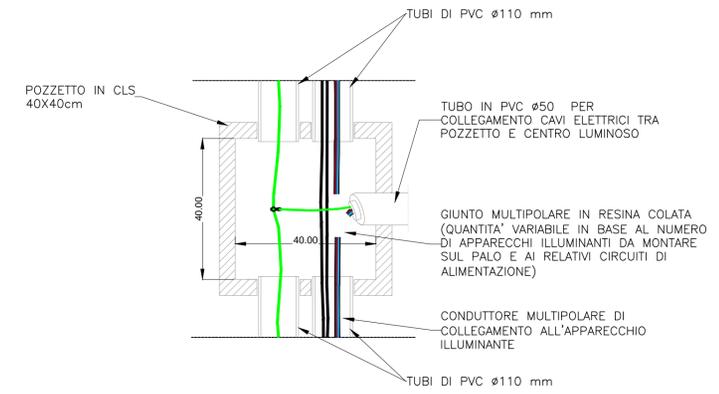


MORSETTO A VITE IN OTTONE  
(PER CONNESSIONE TRA RAME E RAME)

CONDUTTORE DI RAME NUDO CORDATO  
SEZ. 35 mm<sup>2</sup>

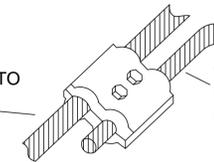

CONDUTTORE DI RAME NUDO CORDATO  
SEZ. 6 mm<sup>2</sup>

**DERIVAZIONE ENTRO POZZETTO**  
SCALA 1:10

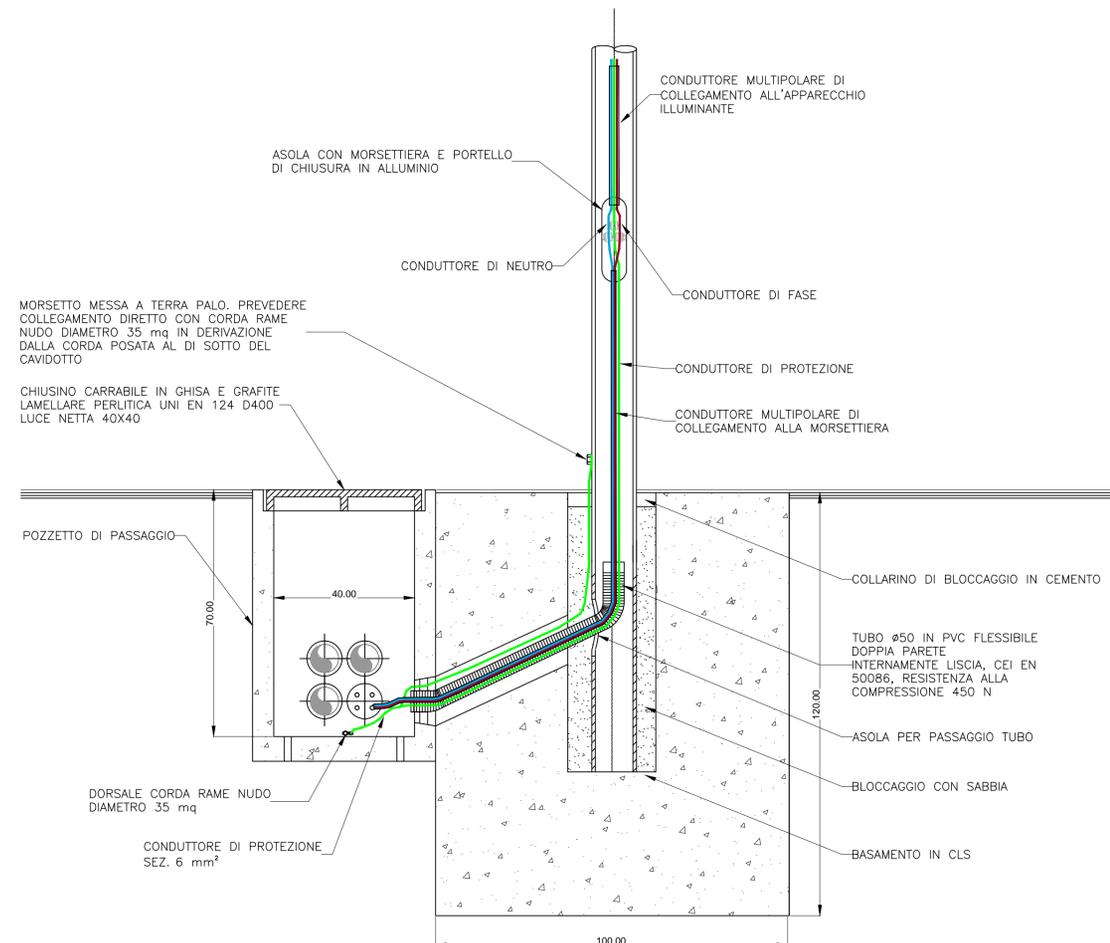




**NUOVA LINEA TORINO LIONE - NOUVELLE LIGNE LYON TURIN**  
**PARTIE COMUNE ITALO-FRANCESE - PARTIE COMMUNE FRANCO-ITALIENNE**  
**SEZIONE TRANSFRONTALIERA PARTE IN TERRITORIO ITALIANO**  
**SECTION TRANSFRONTALIERE PARTIE EN TERRITOIRE ITALIEN**  
**LOTTO COSTRUTTIVO 1/LOT DE CONSTRUCTION 1**  
**CANTIERE OPERATIVO 04C/CHANTIER DE CONSTRUCTION 04C**  
**SVINCOLO DI CHIOMONTE IN FASE DI CANTIERE -**  
**ECHANGEUR DE CHIOMONTE DANS LA PHASE DE CHANTIER**  
**PROGETTO ESECUTIVO - ETUDES D'EXECUTION**  
**CUP C11J05000030001 - CIG 6823295927**

**SECURITY**  
**PARTICOLARE DERIVAZIONI A PALO**

Indice	Data / Data	Modifiche / Modifications	Elaborato per / Conception de	Verificato per / Contrôlé de	Autorizzato per / Autorisé de
0	28/02/2017	Prima emissione Première diffusion	C.BELTRAMI (-)	A.LOVISOLO (MUSINET ENG.)	C.GIOVANNETTI (MUSINET ENG.)
A	30/09/2017	Revisione a seguito commenti TELT Révision suite aux commentaires TELT	C.BELTRAMI (-)	A.LOVISOLO (MUSINET ENG.)	C.GIOVANNETTI (MUSINET ENG.)
B	29/06/2018	Modifica titolo progetto/ Modifications titre du projet	A.BIANCHI (MUSINET ENG.)	A.LOVISOLO (MUSINET ENG.)	L.BARBERS (MUSINET ENG.)

**C 0 4 C C 1 6 1 6 6 N V 0 2 C 3**  
Cont. Ver. Elaborat. Constatat. Controlat. Operat. Verif. Firmat.

**E P L O C 1 6 3 3 B**  
Projet. Plan. Exécution. Opération. Révision. Contrôle. Réception.

**INTEGRAZIONE PRESTAZIONI SPECIALISTICHE/**  
**INTEGRATION SPECIALISTE**

**MUSINET**  
Dott. Ing. Andrea LOVISOLO  
Albo di Torino  
N° 11173 S

**SCALA / ÉCHELLE**

1:10

**IL PROGETTISTALE DESIGNER**

**MUSINET**  
Dott. Arch. Corrado GIOVANNETTI  
Albo di Torino  
N° 2736

**L'APPALTATORE/L'ENTREPRENEUR**

**IL DIRETTORE DEI LAVORI/LE MAÎTRE D'ŒUVRE**





3300 - FILE: W0275 F5 E SC E 1319 B