PLANIMETRIA POSIZIONAMENTO RETI ANTICADUTA VIADOTTO CLAREA scala 1:1000

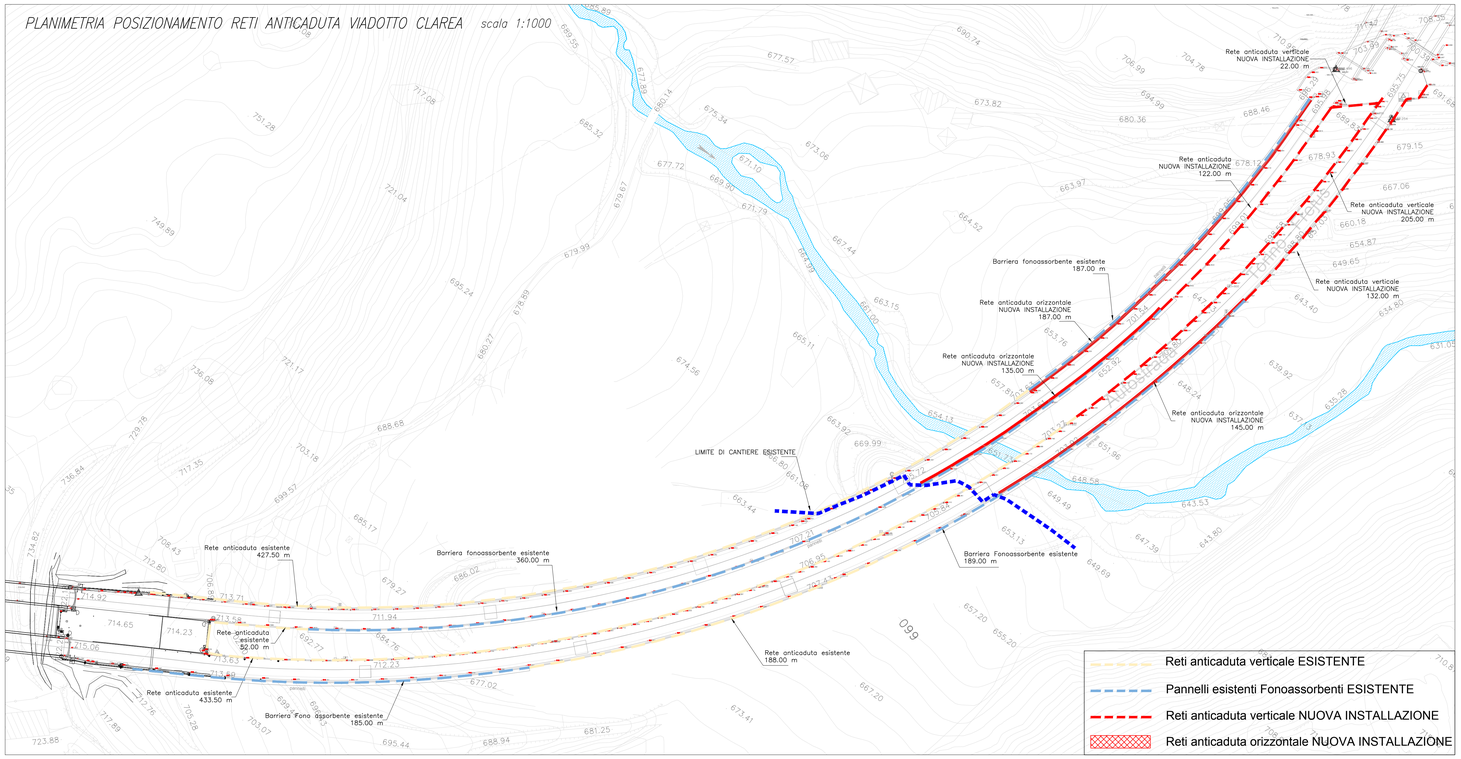

RETE ANTICADUTA ORIZZONTALE
Scala 1:10

PROSPETTO

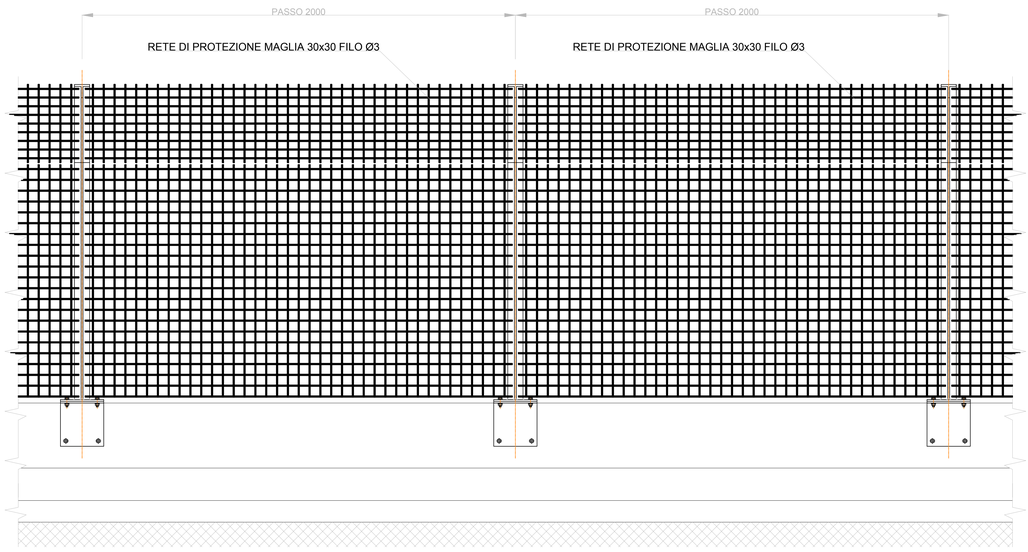

SEZIONE

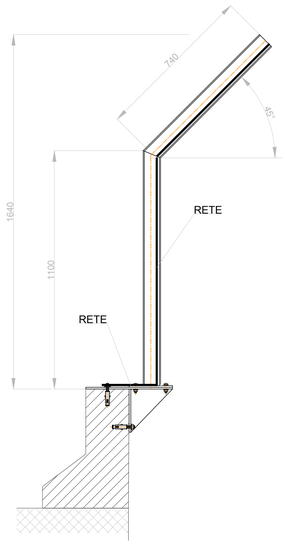

PIANTA

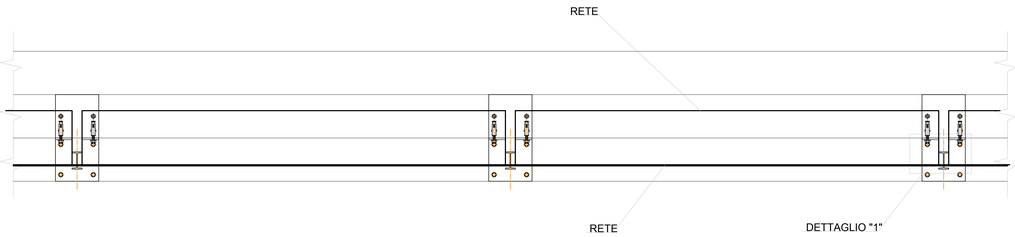

RETE ANTICADUTA ORIZZONTALE
CON PRESENZA DI BARRIERA FONOASSORBENTE

SEZIONE A–A
scala 1:20

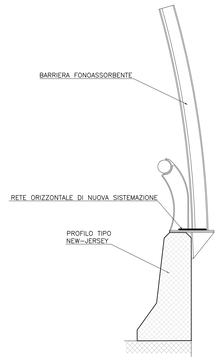

N.B: La geometria della rete deve essere verificata in sito di concerto con la D.L.

PIANTA
scala 1:20

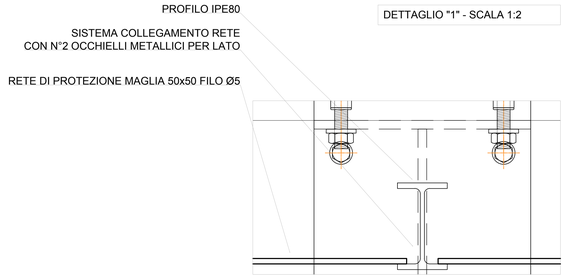

DETTAGLIO "1" - SCALA 1:2

DETTAGLIO "2" - SCALA 1:5

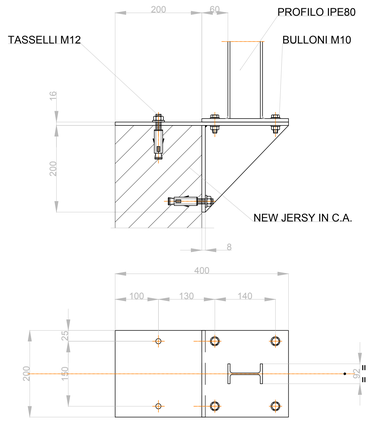

INQUADRAMENTO GENERALE
scala 1:250.000

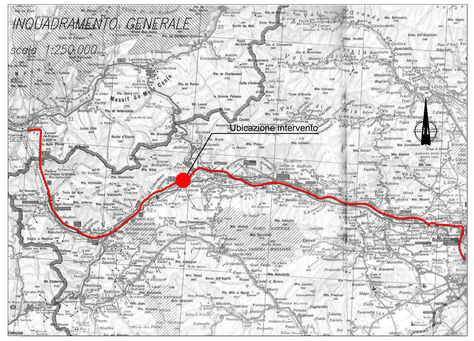

LEGENDA

- Ubicazione intervento
- Autostrada A32

TUNNEL EURALPIN LYON TURIN

SITAF S.p.A.

NUOVA LINEA TORINO LIONE - NOUVELLE LIGNE LYON TURIN
PARTE COMUNE ITALO-FRANCESE - PARTIE COMMUNE FRANCO-ITALIENNE
SEZIONE TRANSFRONTALIERA PARTE IN TERRITORIO ITALIANO
SECTION TRANSFRONTALIERE PARTIE EN TERRITOIRE ITALIEN

LOTTO COSTRUTTIVO 1/LOT DE CONSTRUCTION 1
CANTIERE OPERATIVO 04C/CHANTIER DE CONSTRUCTION 04C
SVINCOLO DI CHIOMONTE IN FASE DI CANTIERE -
ECHANGEUR DE CHIOMONTE DANS LA PHASE DE CHANTIER
PROGETTO ESECUTIVO - ETUDES D'EXECUTION
CUP C11J05000030001 - CIG 6823295927

SECURITY

INTEGRAZIONE RETI ANTICADUTA

Indice	Date / Data	Modifications / Modifiche	Etabli par / Concepito da	Verifié par / Controllato da	Autorisé par / Autorizzato da
0	29/09/2017	Prima emissione Première diffusion	F.PARRUCCI (MUSINET ENG.)	L.BARBERIS (MUSINET ENG.)	C.GIOVANNETTI (MUSINET ENG.)
A	29/06/2018	Modifica titolo progetto Modifications titre du project	P.LESCE (MUSINET ENG.)	P.D'ALOISIO (MUSINET ENG.)	L.BARBERIS (MUSINET ENG.)

Cod. Lav. / Cod. Trav.	Lotto/Lot	Contratto/Contrat	Opera/Oeuvre	Tratto / Tronçon	Fase / Phase
C	04CC	161166	NV02	C3	A

Fase / Phase	Tipo documento / Type de document	Numero documento / Numéro de document	Foglio / Page
E	PLOC	1637	A

INTEGRAZIONE PRESTAZIONI SPECIALISTICHE/ INTEGRATION SPECIALISTE
Dott. Ing. Piero D'ALOISIO
Albo di Torino
N° 5193 S

IL PROGETTISTA/LE DESIGNER
Dott. Arch. Corrado GIOVANNETTI
Albo di Torino
N° 2736

L'APPALTATORE/L'ENTREPRENEUR

IL DIRETTORE DEI LAVORI/LE MAITRE D'ŒUVRE

SCALA / ÉCHELLE
1:500

TELT sas Savoie Technolac, Bâtiment Homère
13 allée du Lac de Constance - CS 71328 Le Bourget du Lac - 73375 Le Bourget du Lac Cedex - France
Tél. +33 (0)4 79 68 89 00 - Fax +33 (0)4 79 68 89 01
RCS Chambéry 439 836 852 - Tva : FR 32439836852
Président: Mme Nicole Bricq (membre) - Directeur TELT SAS: Arnaud Gaillard

SITAF S.p.A.
10100 Torino (TO) Corso Bramante, 83 - 85/PEC Fax +39 0122 622 000
Tel. +39 0122 621 611 - Fax +39 0122 622 000
C.F. e P.IVA 00513170012
Progetto SITAF: Ente di diritto privato - Proprietà SITAF: Tutti i diritti riservati

© 2000 FILE: NV02 C 3 EPL OC 1637 A