

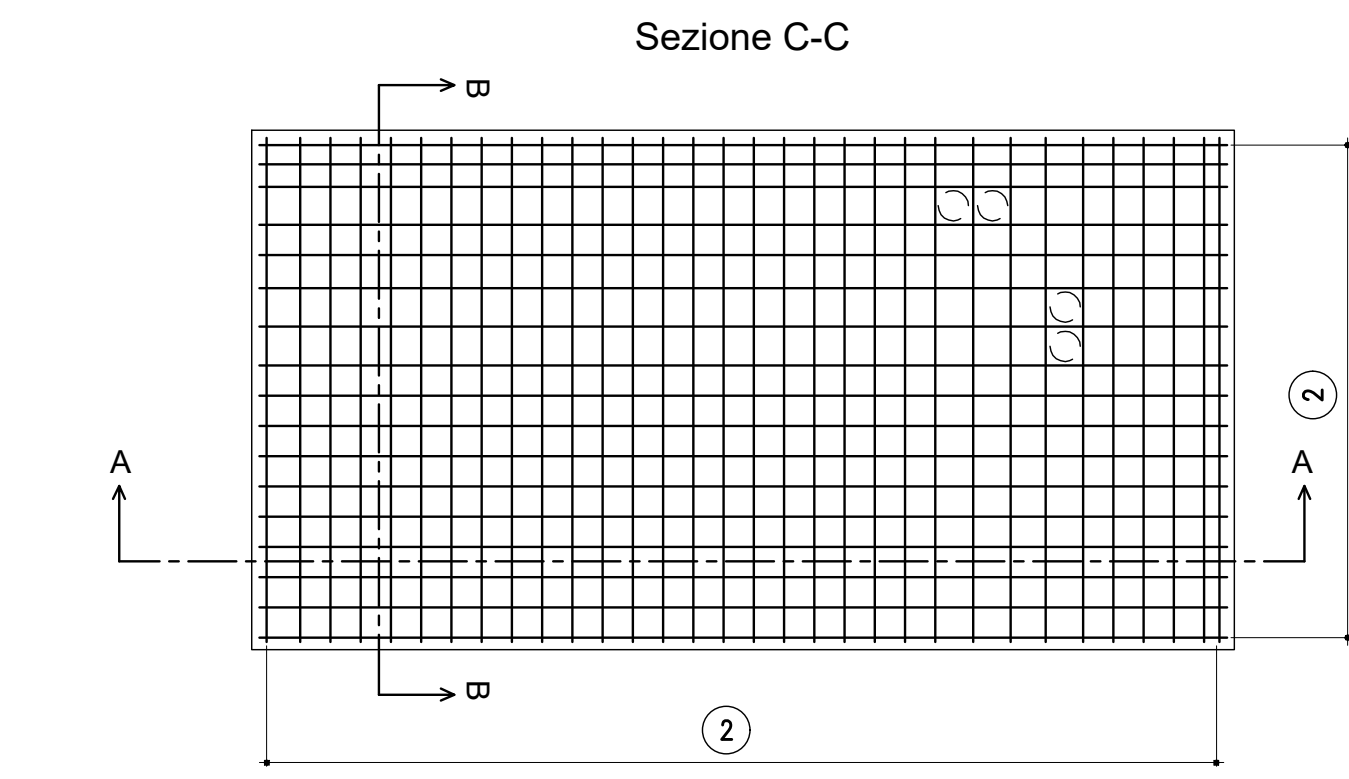
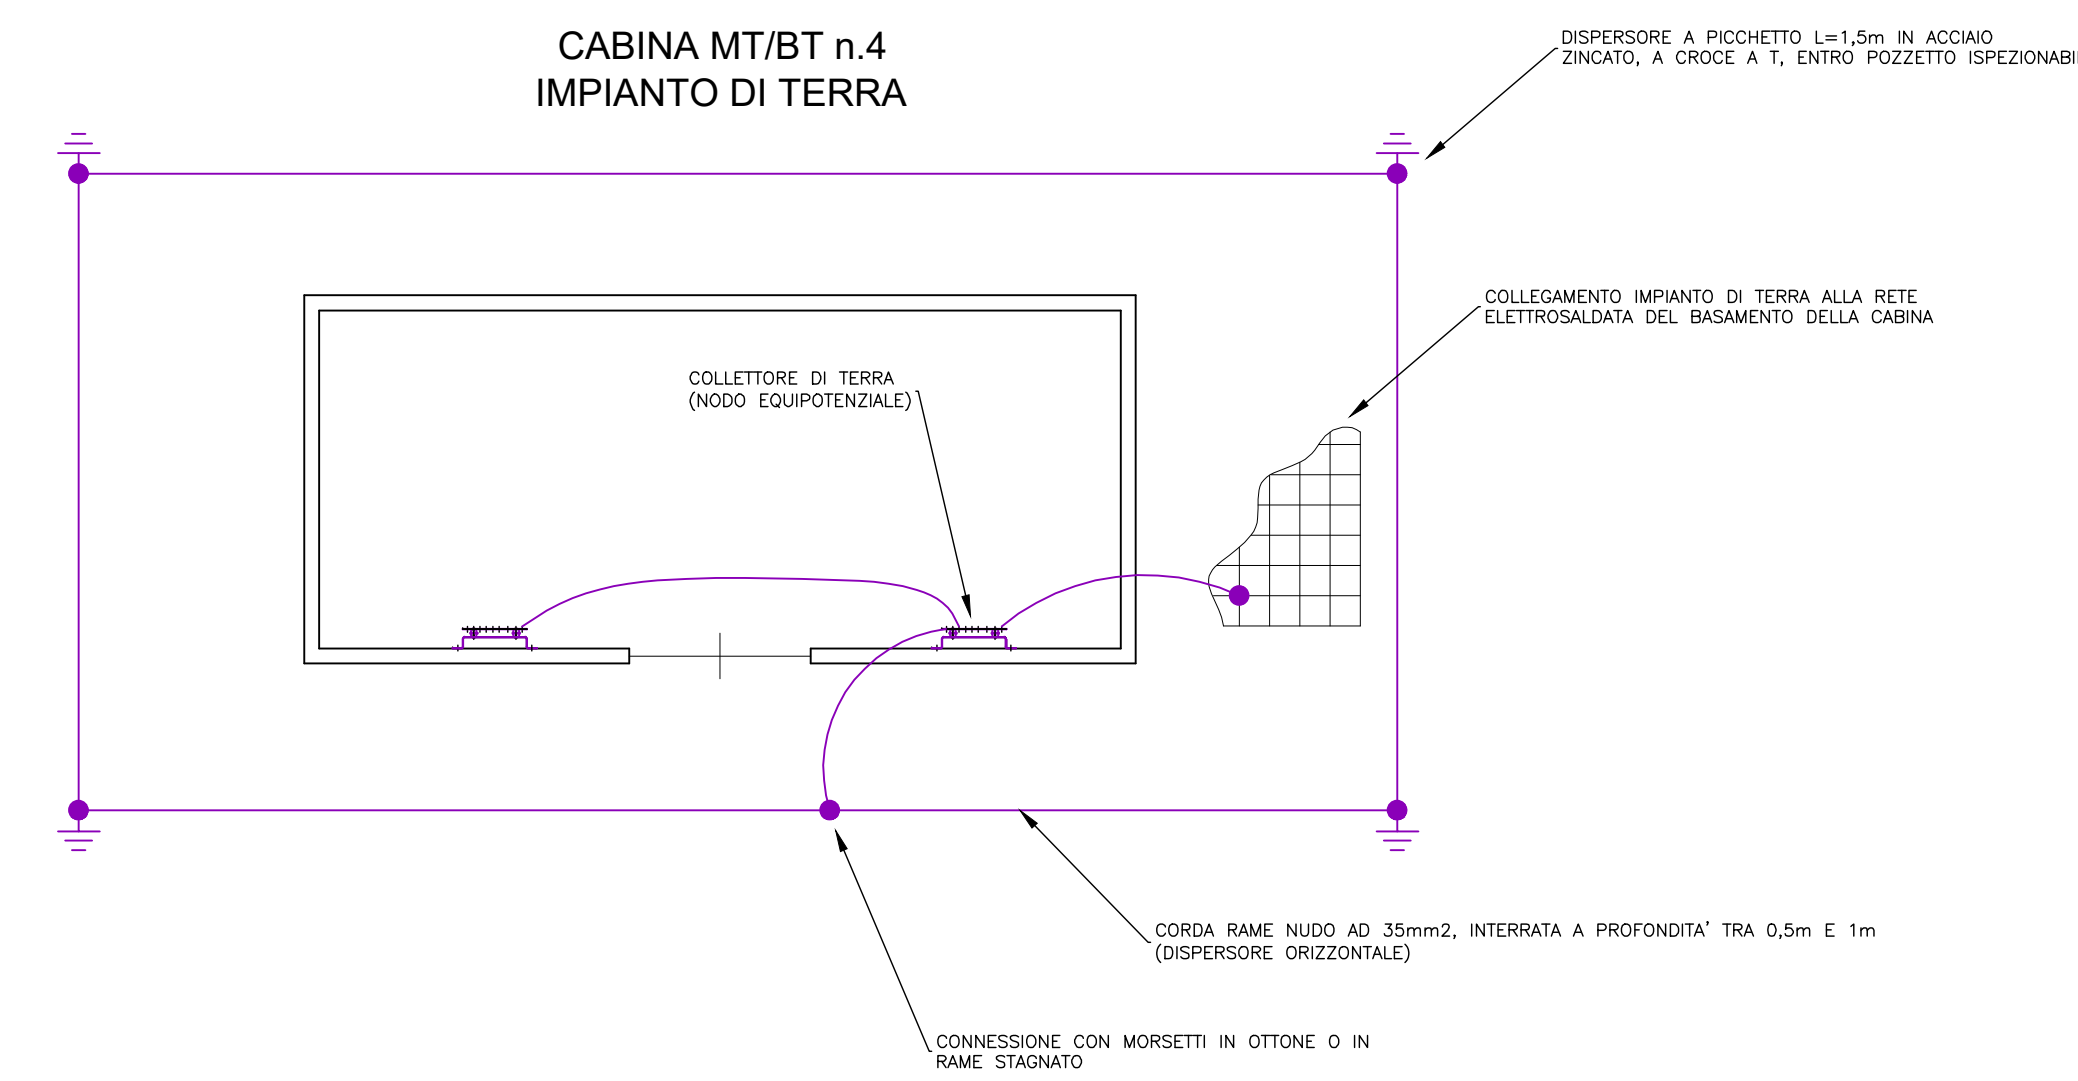
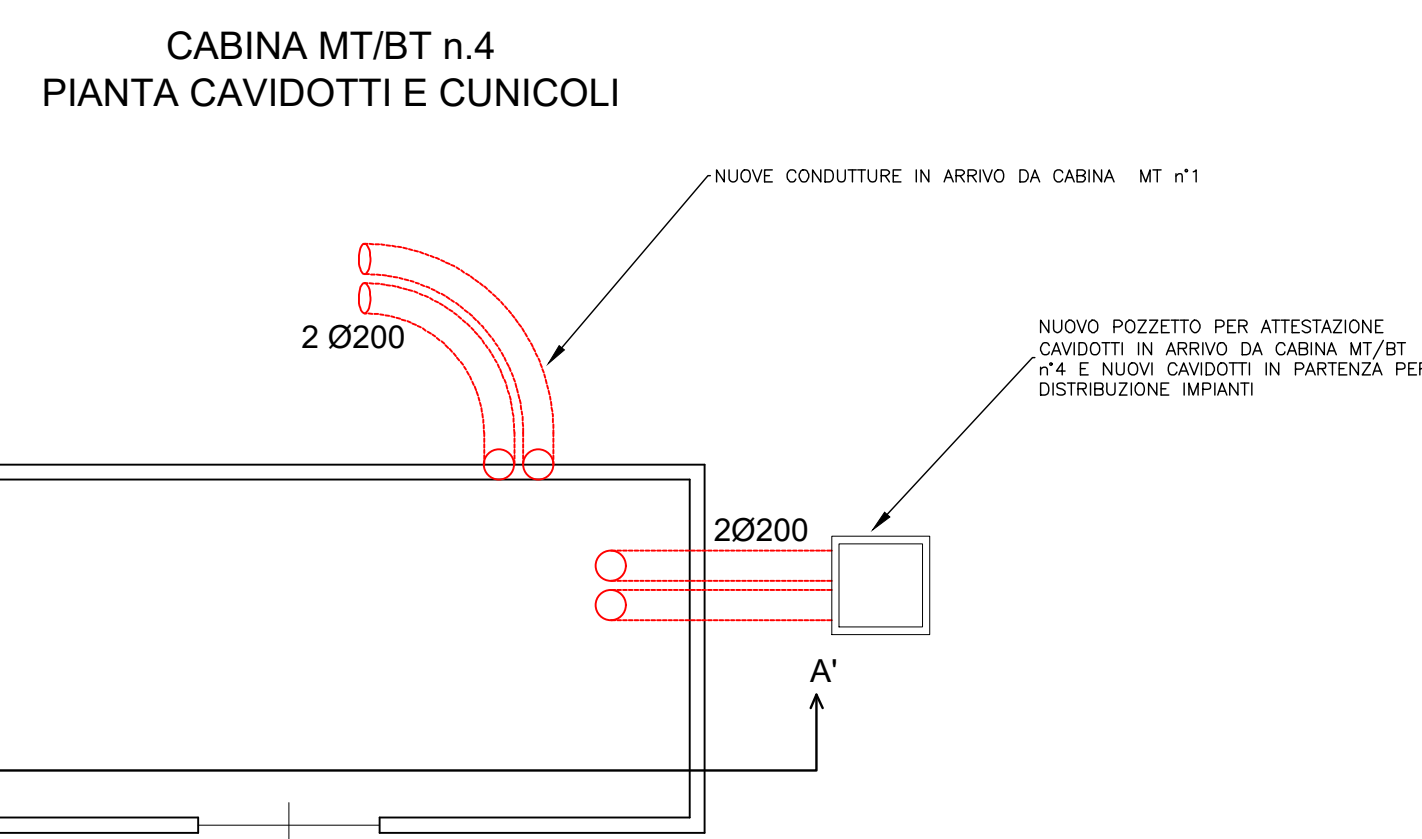
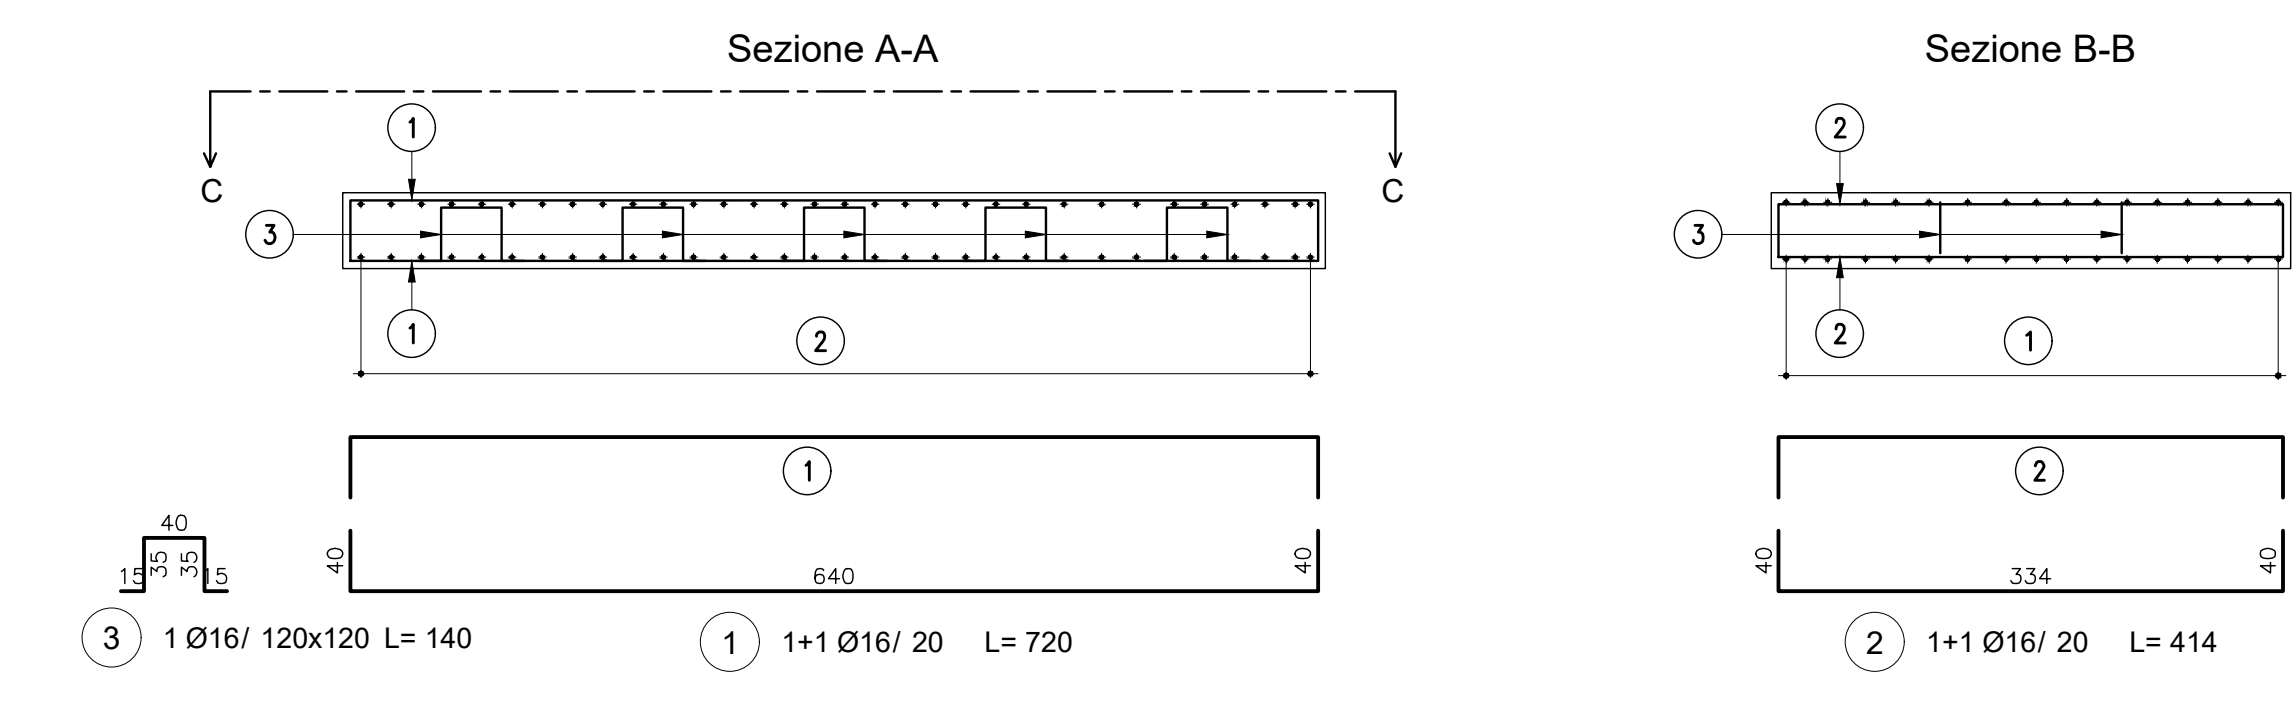
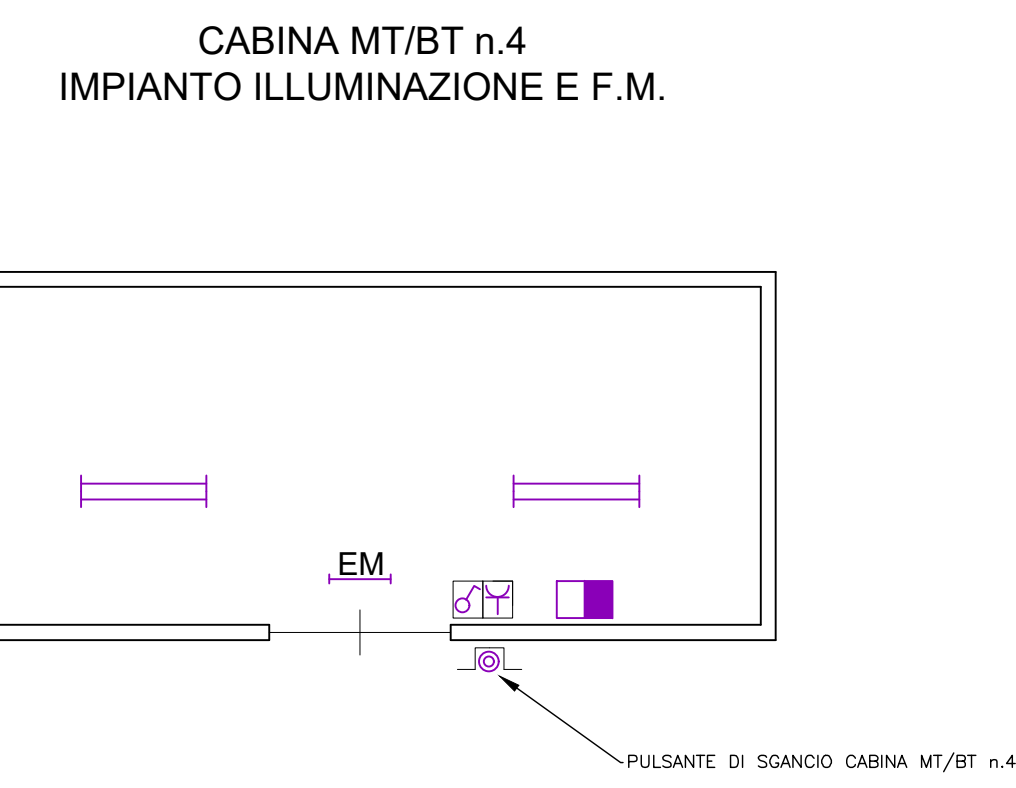
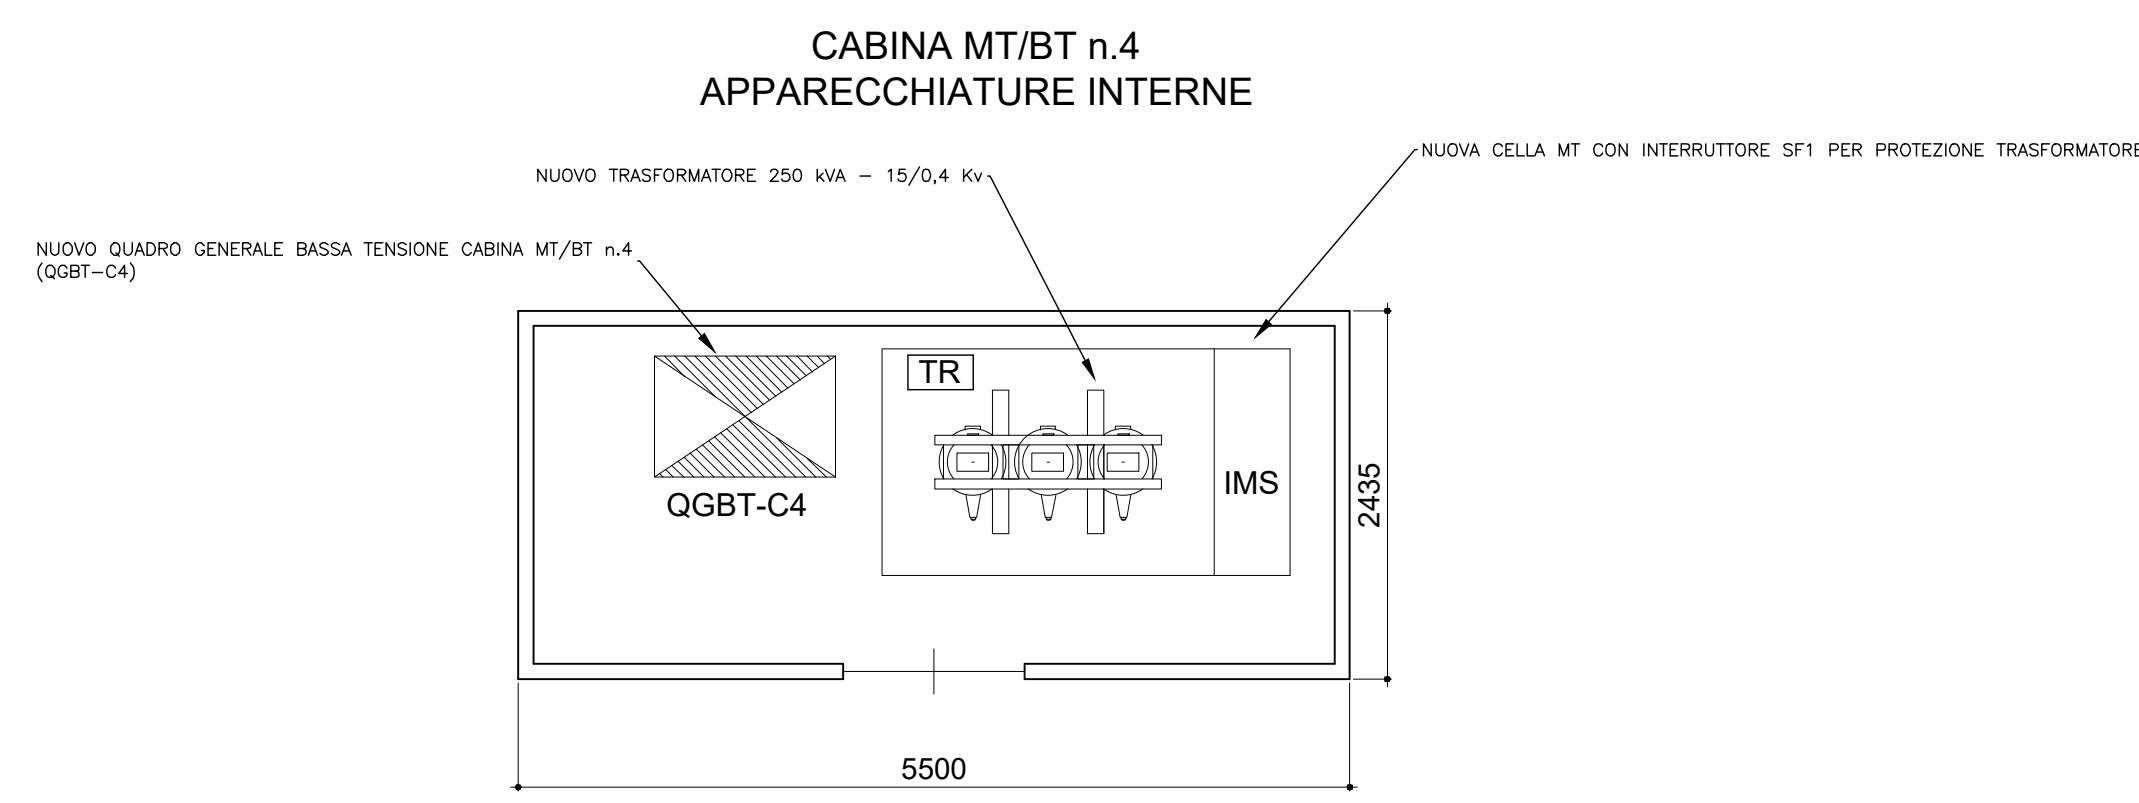
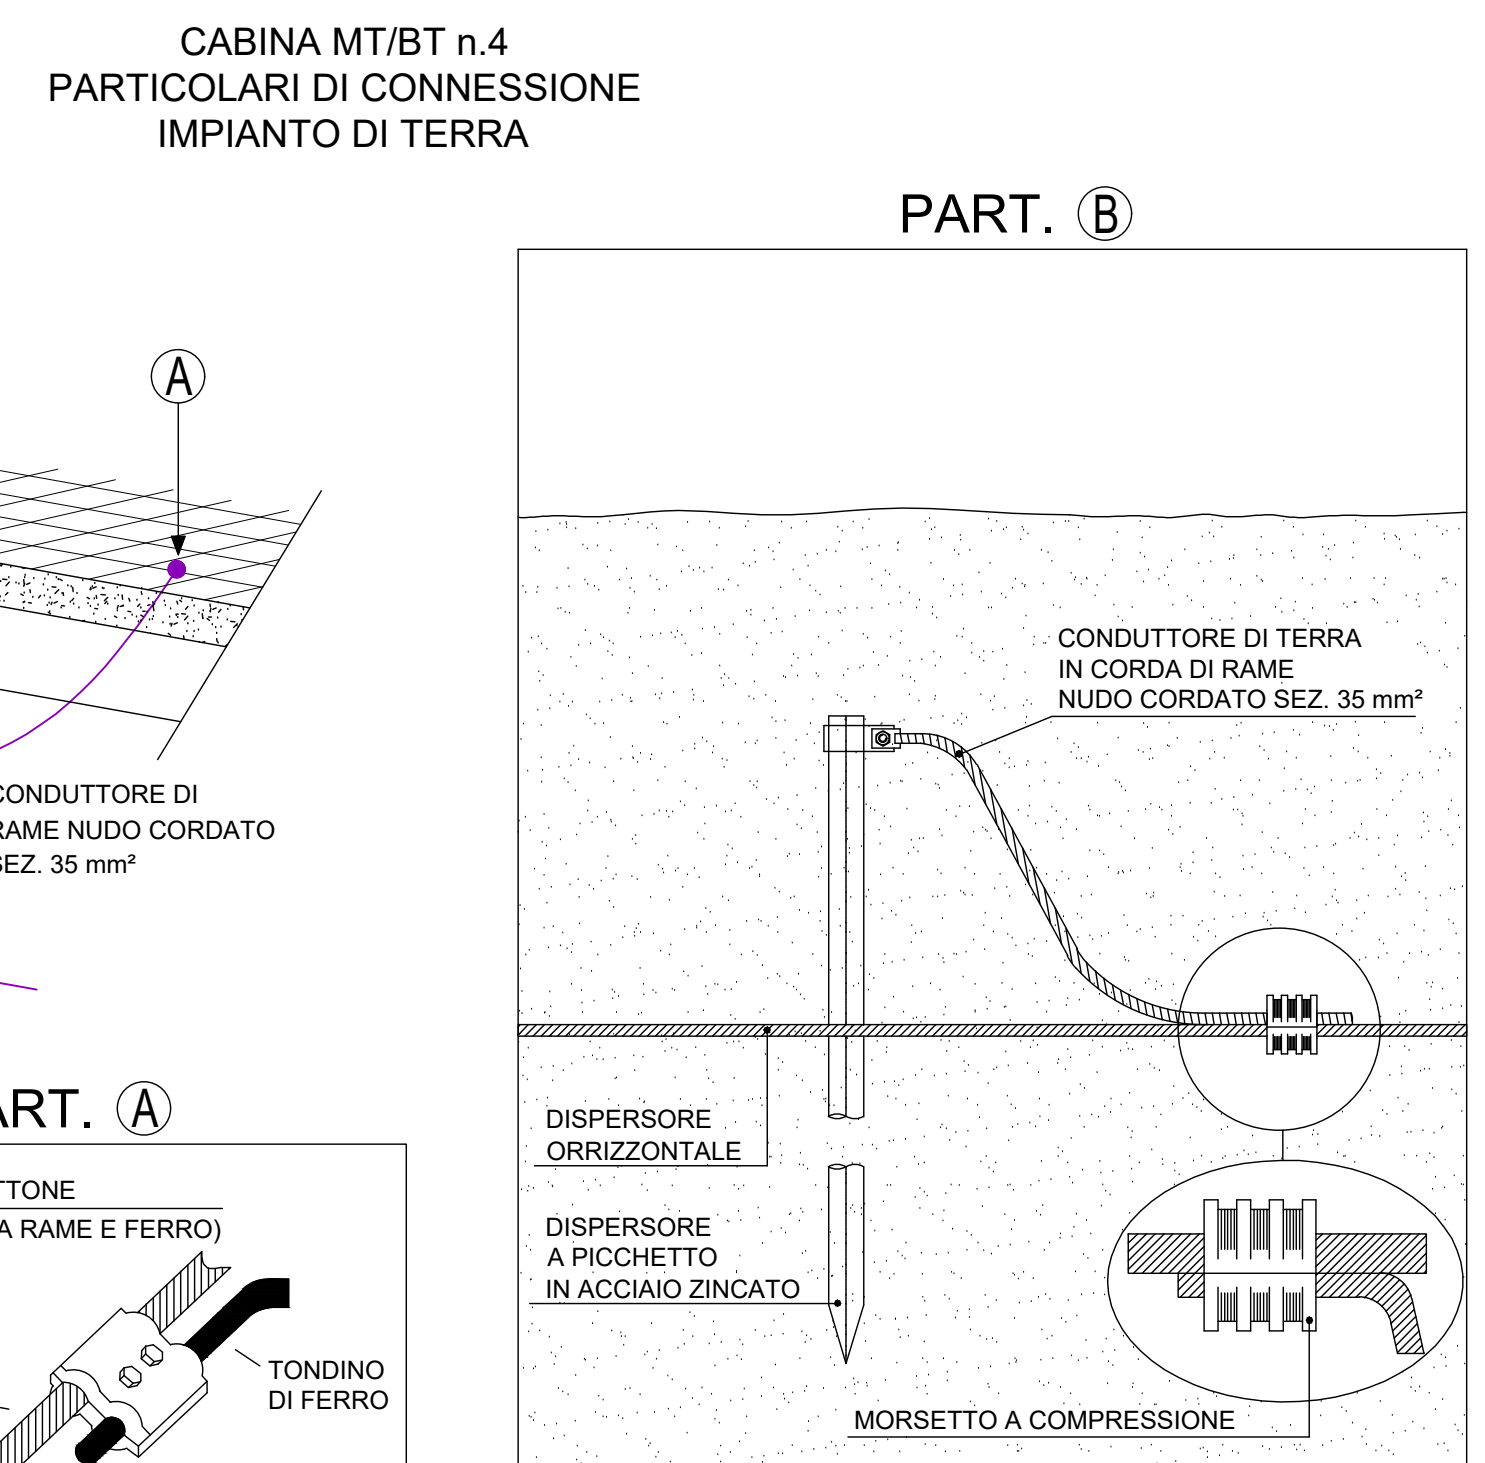
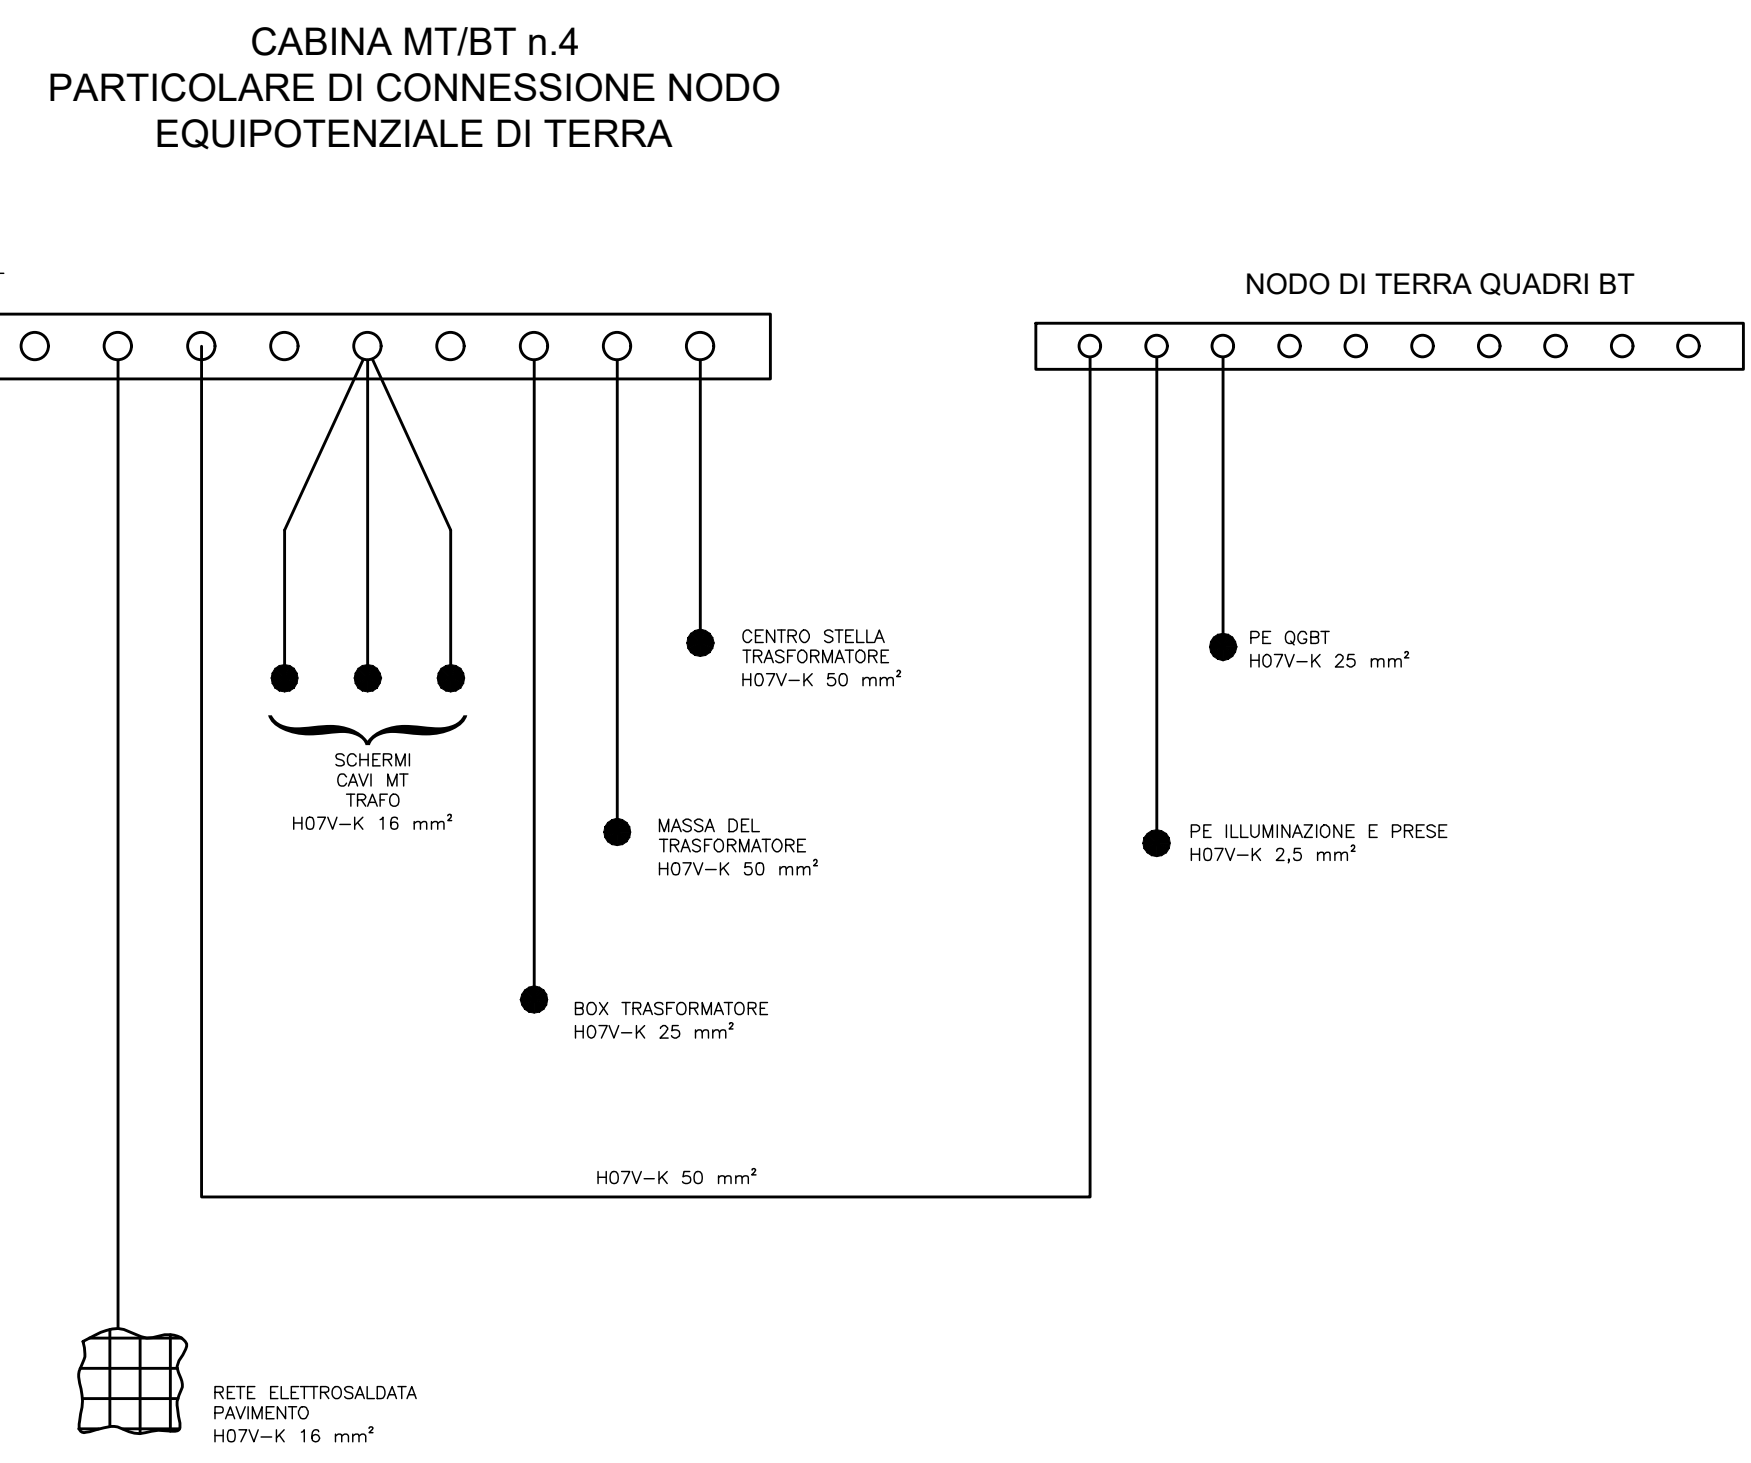
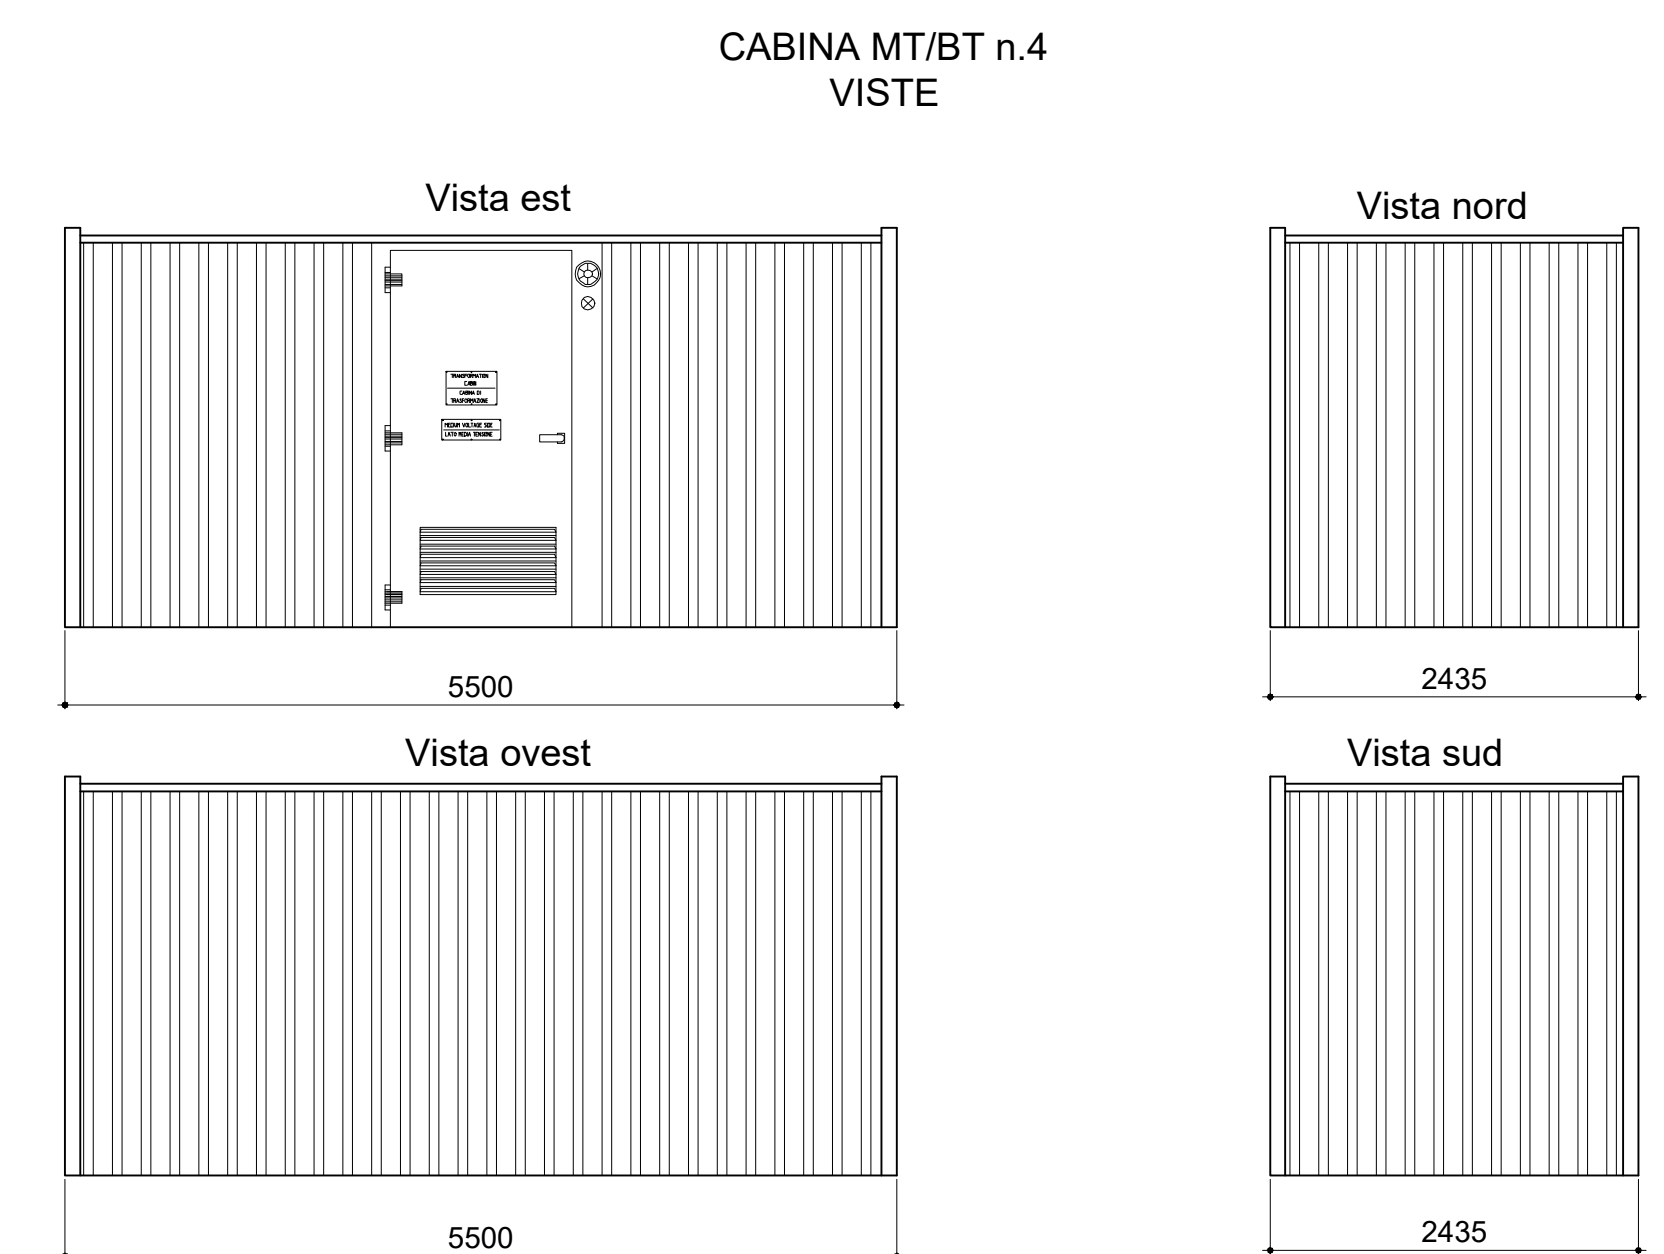


ARMATURE PLATEA DI FONDAZIONE

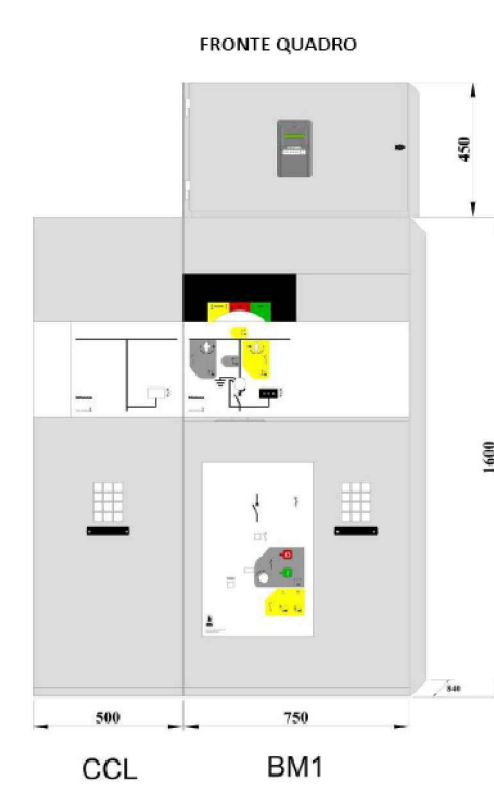

LEGENDA IMPIANTI :

- Contenitore da parete IP55 con interruttore unipolare 10A, 230V
- Contenitore da parete IP55 con presa a spina 2P+T, 230V, 10/16A, tipo bypass
- Quadretto prese costituito da:
 - n. 1 interruttore automatico magnetotermico differenziale, 4P, 400 V, 32 A, 0,03 A, 4,5 kA;
 - n. 1 interruttore automatico magnetotermico differenziale, 2P, 230 V, 16 A, 0,03 A, 4,5 kA;
 - n. 2 prese universali IP55;
 - n. 1 presa 2P+T, 230 V, 16 A, tipo CEE interbloccata con fusibili In = 16 A;
 - n. 1 presa 3P+T, 400 V, 32 A, tipo CEE interbloccata con fusibili In = 32 A.
- Apparecchio di illuminazione tipo plafoniera, con lampada FL 2x58W, 230 V, classe I, installato a soffitto, IP55.
- EM: Apparecchio di illuminazione di emergenza, PL24W, 230 V, alimentatore elettronico (solo emergenza), IP55, CLASSE II
- Ⓜ: Pulsante di sgancio sotto vetro con contatto NC, IP65.

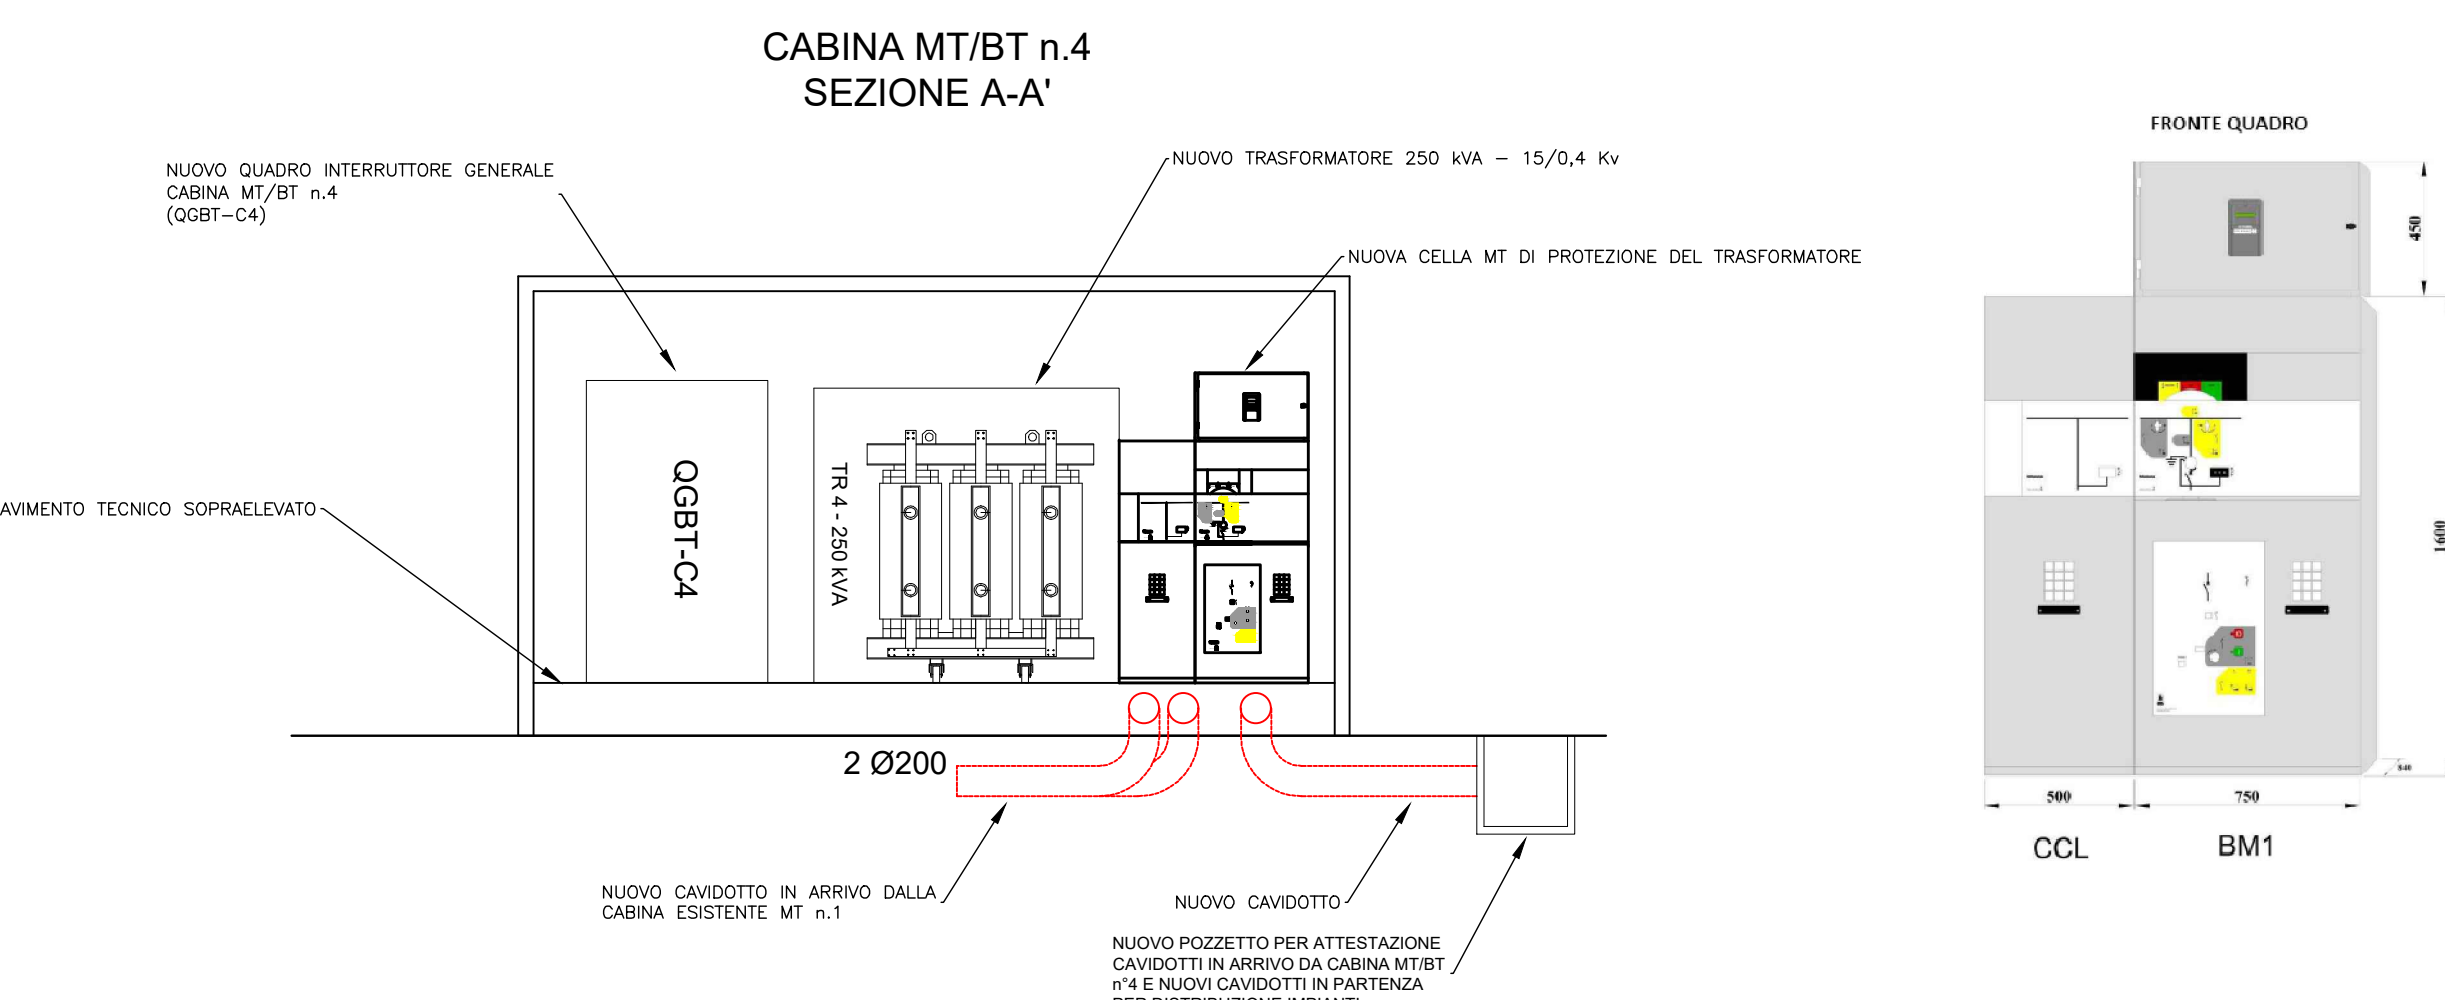

TUNNEL EURALPIN LYON TURIN **SITAF S.p.A.**

NUOVA LINEA TORINO LIONE - NOUVELLE LIGNE LYON TURIN
PARTE COMUNE ITALO-FRANCESE - PARTIE COMMUNE FRANCO-ITALIENNE
SEZIONE TRANSFRONTALIERA PARTIE IN TERRITORIO ITALIANO
SECTION TRANSFRONTALIERE PARTIE EN TERRITOIRE ITALIEN
LOTTO COSTRUTTIVO / LOT DE CONSTRUCTION 1
CANTIERE OPERATIVO / CHANTIER DE CONSTRUCTION 04C
SVINCOLO DI CHIOMONTE IN FASE DI CANTIERE -
ECHANGEUR DE CHIOMONTE DANS LA PHASE DE CHANTIER
PROGETTO ESECUTIVO - ETUDES D'EXECUTION
CUP C11J05000030001 - CIG 6823295927

SECURITY
CANTIERE MUOCO DELLA MADDALENA
NUOVA CABINA n.4

INDICAZIONE	DATA	MODIFICAZIONE	MODIFICAZIONE	DATA	CONSTATTO DA	VERIFICATO DA	APPROVATO DA
0	28/05/2017	Prima emissione	Prima emissione		C. BEL TRAMI (1)	A. LOVIGLIO (INGENIER ENCL)	L. BARBERIS (INGENIER ENCL)
A	30/09/2017	Revisione a seguito commenti TELT	Revisione a seguito commenti TELT		C. BEL TRAMI (1)	A. LOVIGLIO (INGENIER ENCL)	G. GIOVANNETTI (INGENIER ENCL)
B	28/05/2018	Modifica libro progetti	Modificazioni libri dei progetti		A. BARACCHI (INGENIER ENCL)	A. LOVIGLIO (INGENIER ENCL)	G. GIOVANNETTI (INGENIER ENCL)

C 0 4 C C 1 6 1 6 6 N V 0 2 C 3 **E P L O C 1 6 5 4 B**

INTERRADAZIONE PRESTAZIONI SPECIALISTICO: INGEGNERIA SPECIALISTICA
Del Ing. ANTONIO LOVIGLIO
N° 11715/18

PROGETTISTE E DESIGNER: Del Arch. GIORGIO GIOVANNETTI
N° 2726

LAVORAZIONE D'INTERPRETAZIONE
L. DIRETTORE DELL'OPERE E MONTI OPERA

SCALA / ECHELLE: 1:500

TUNNEL EURALPIN LYON TURIN **SITAF S.p.A.**