




PLANIMETRIA di PROGETTO - PISTA A-Bis
scala 1:1000

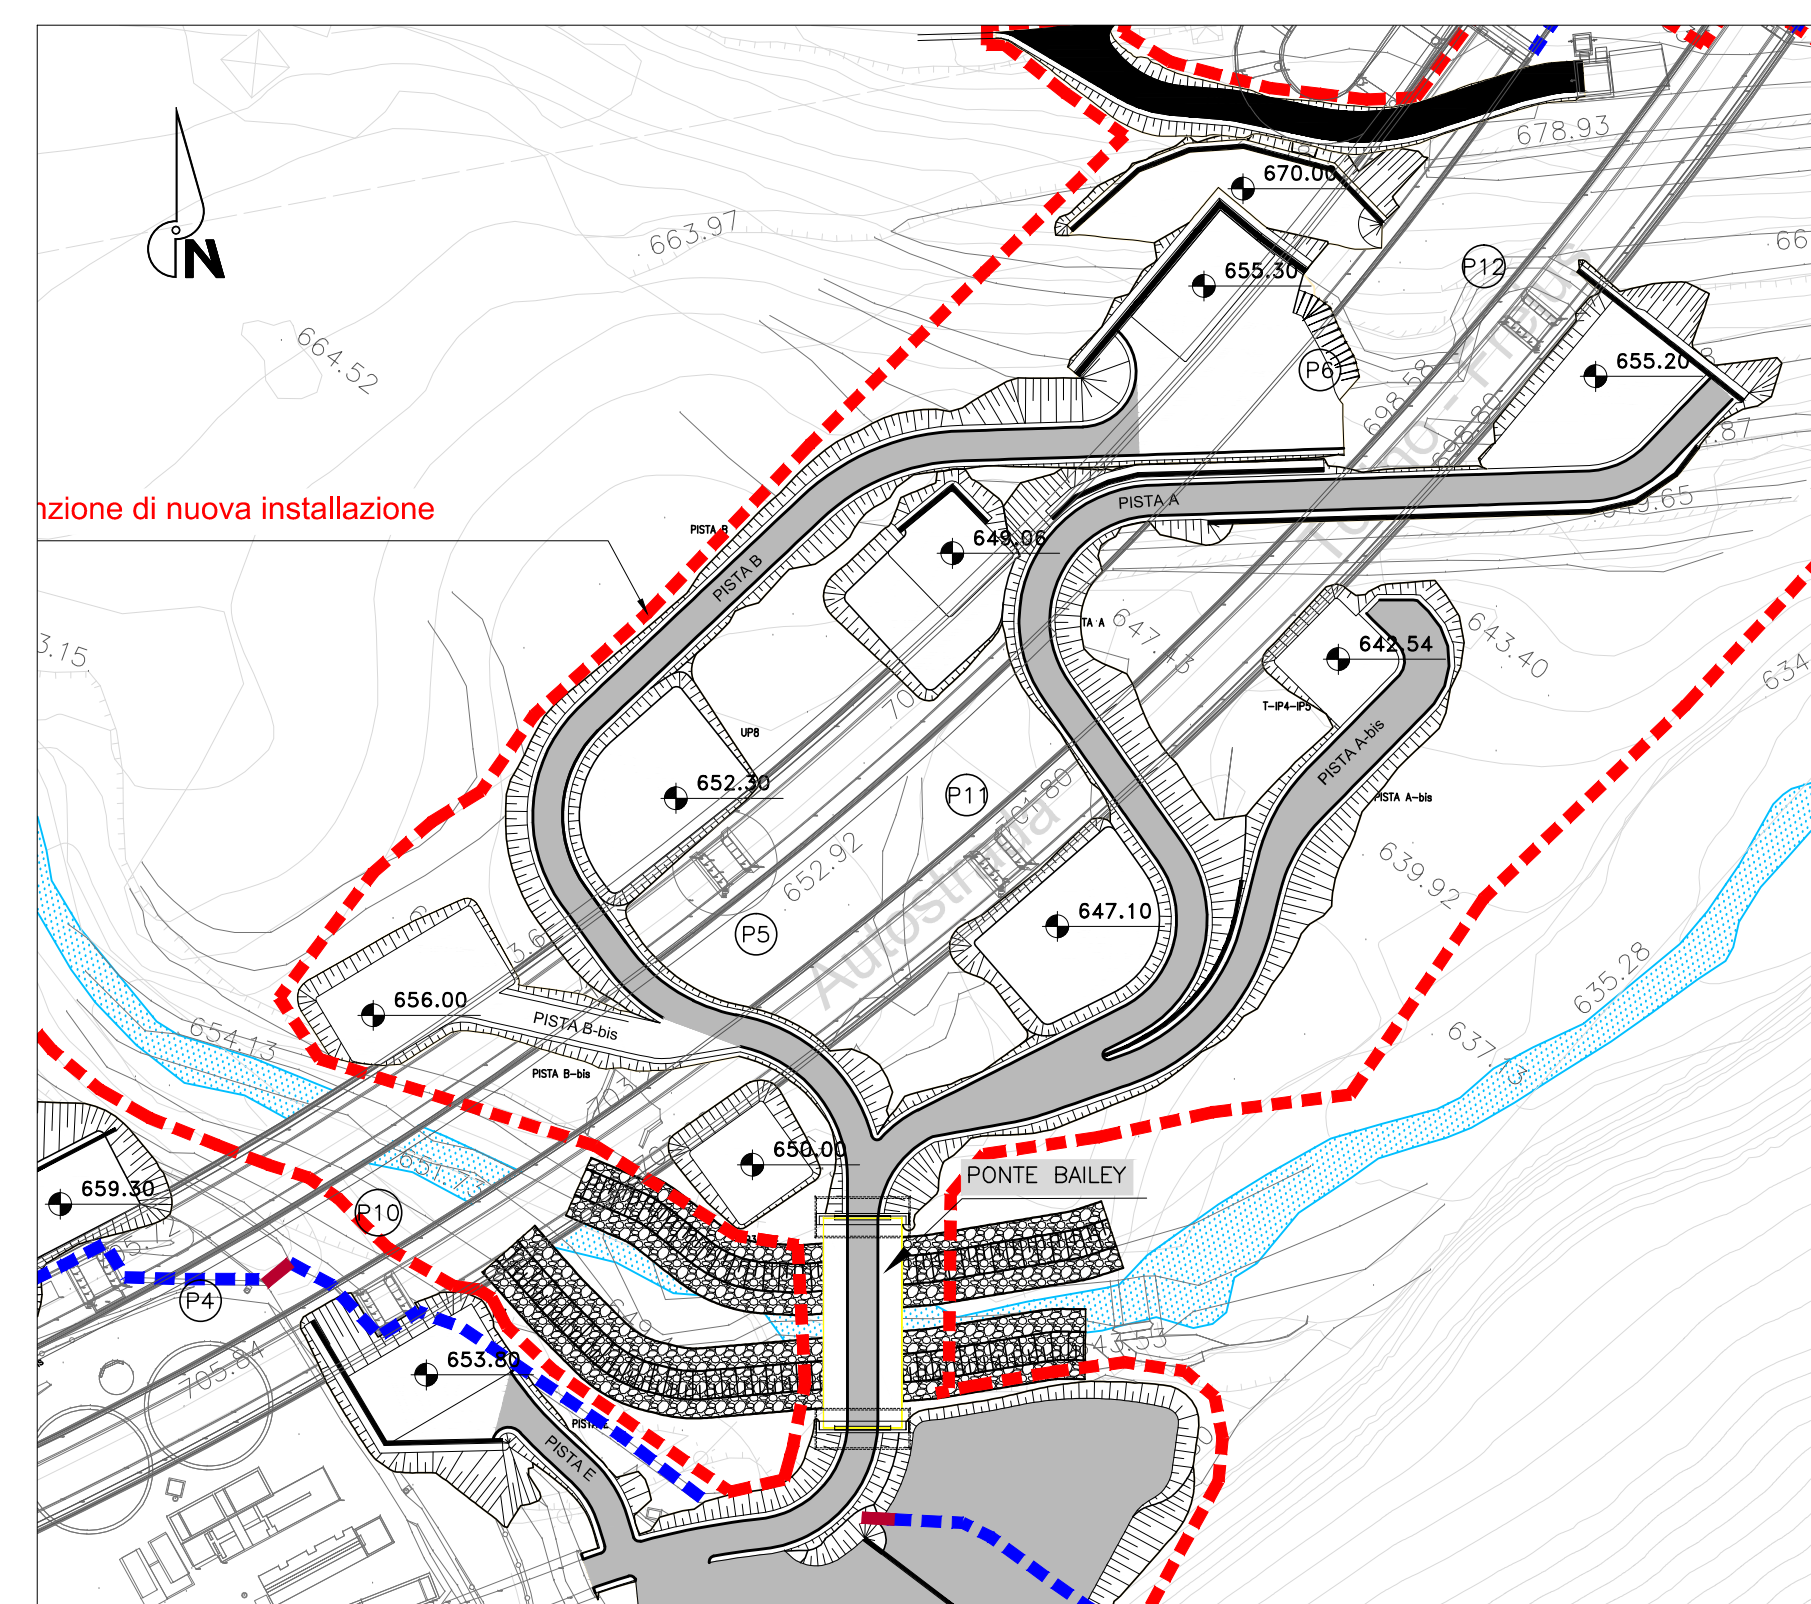


PLANIMETRIA di TRACCIAMENTO - PISTA A-Bis
scala 1:500

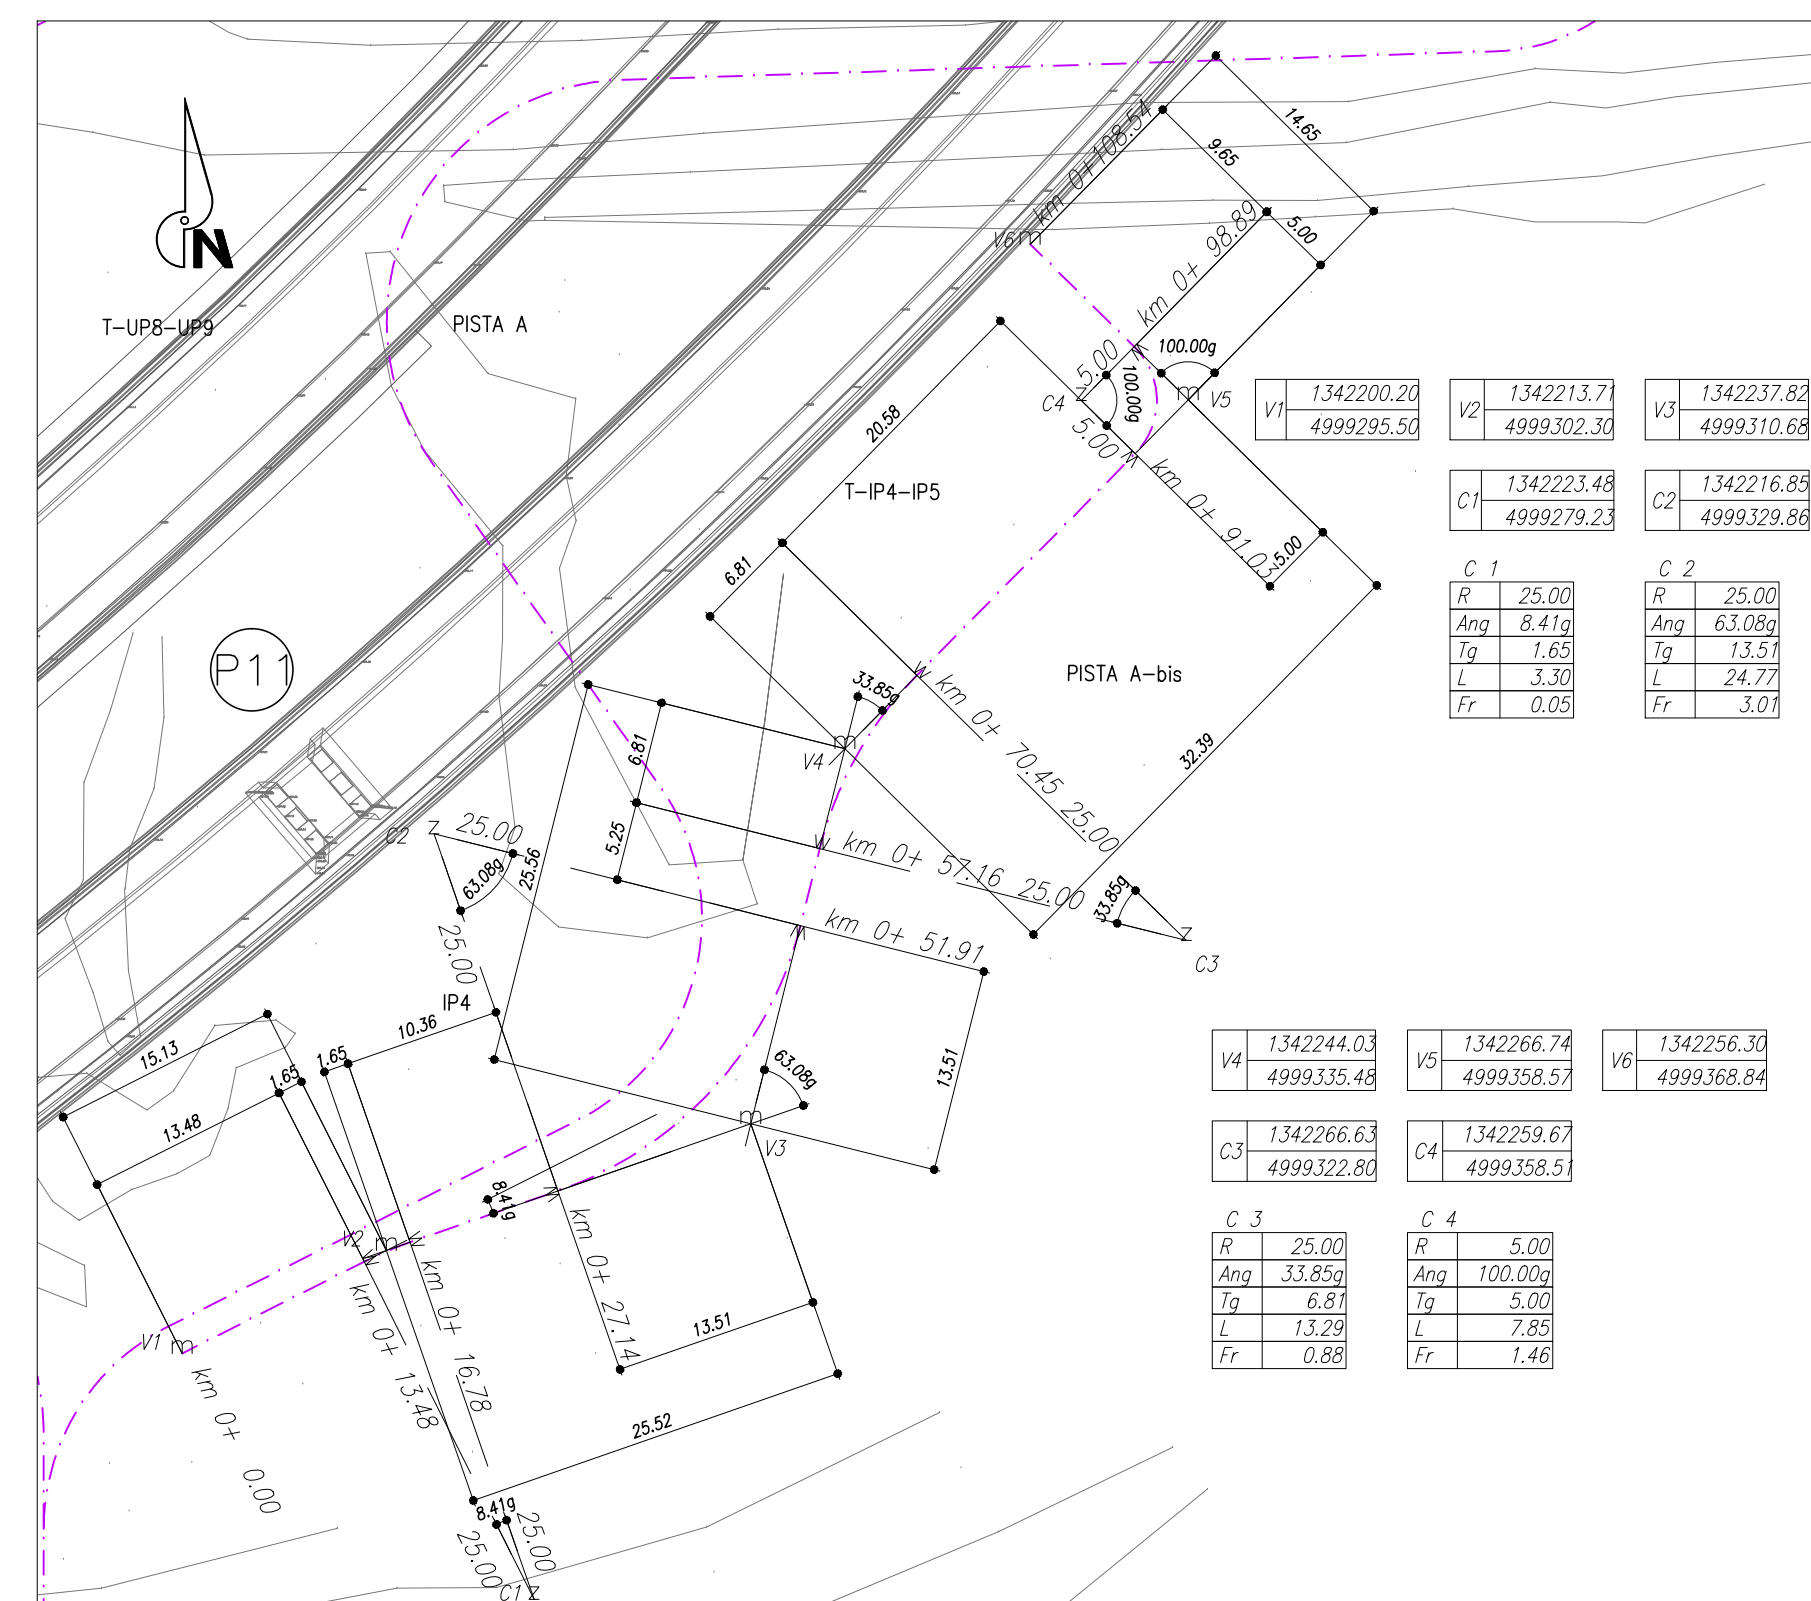


Profilo: PISTA A-Bis
Scala: 1000:100 - Q.Rif.: 639.00

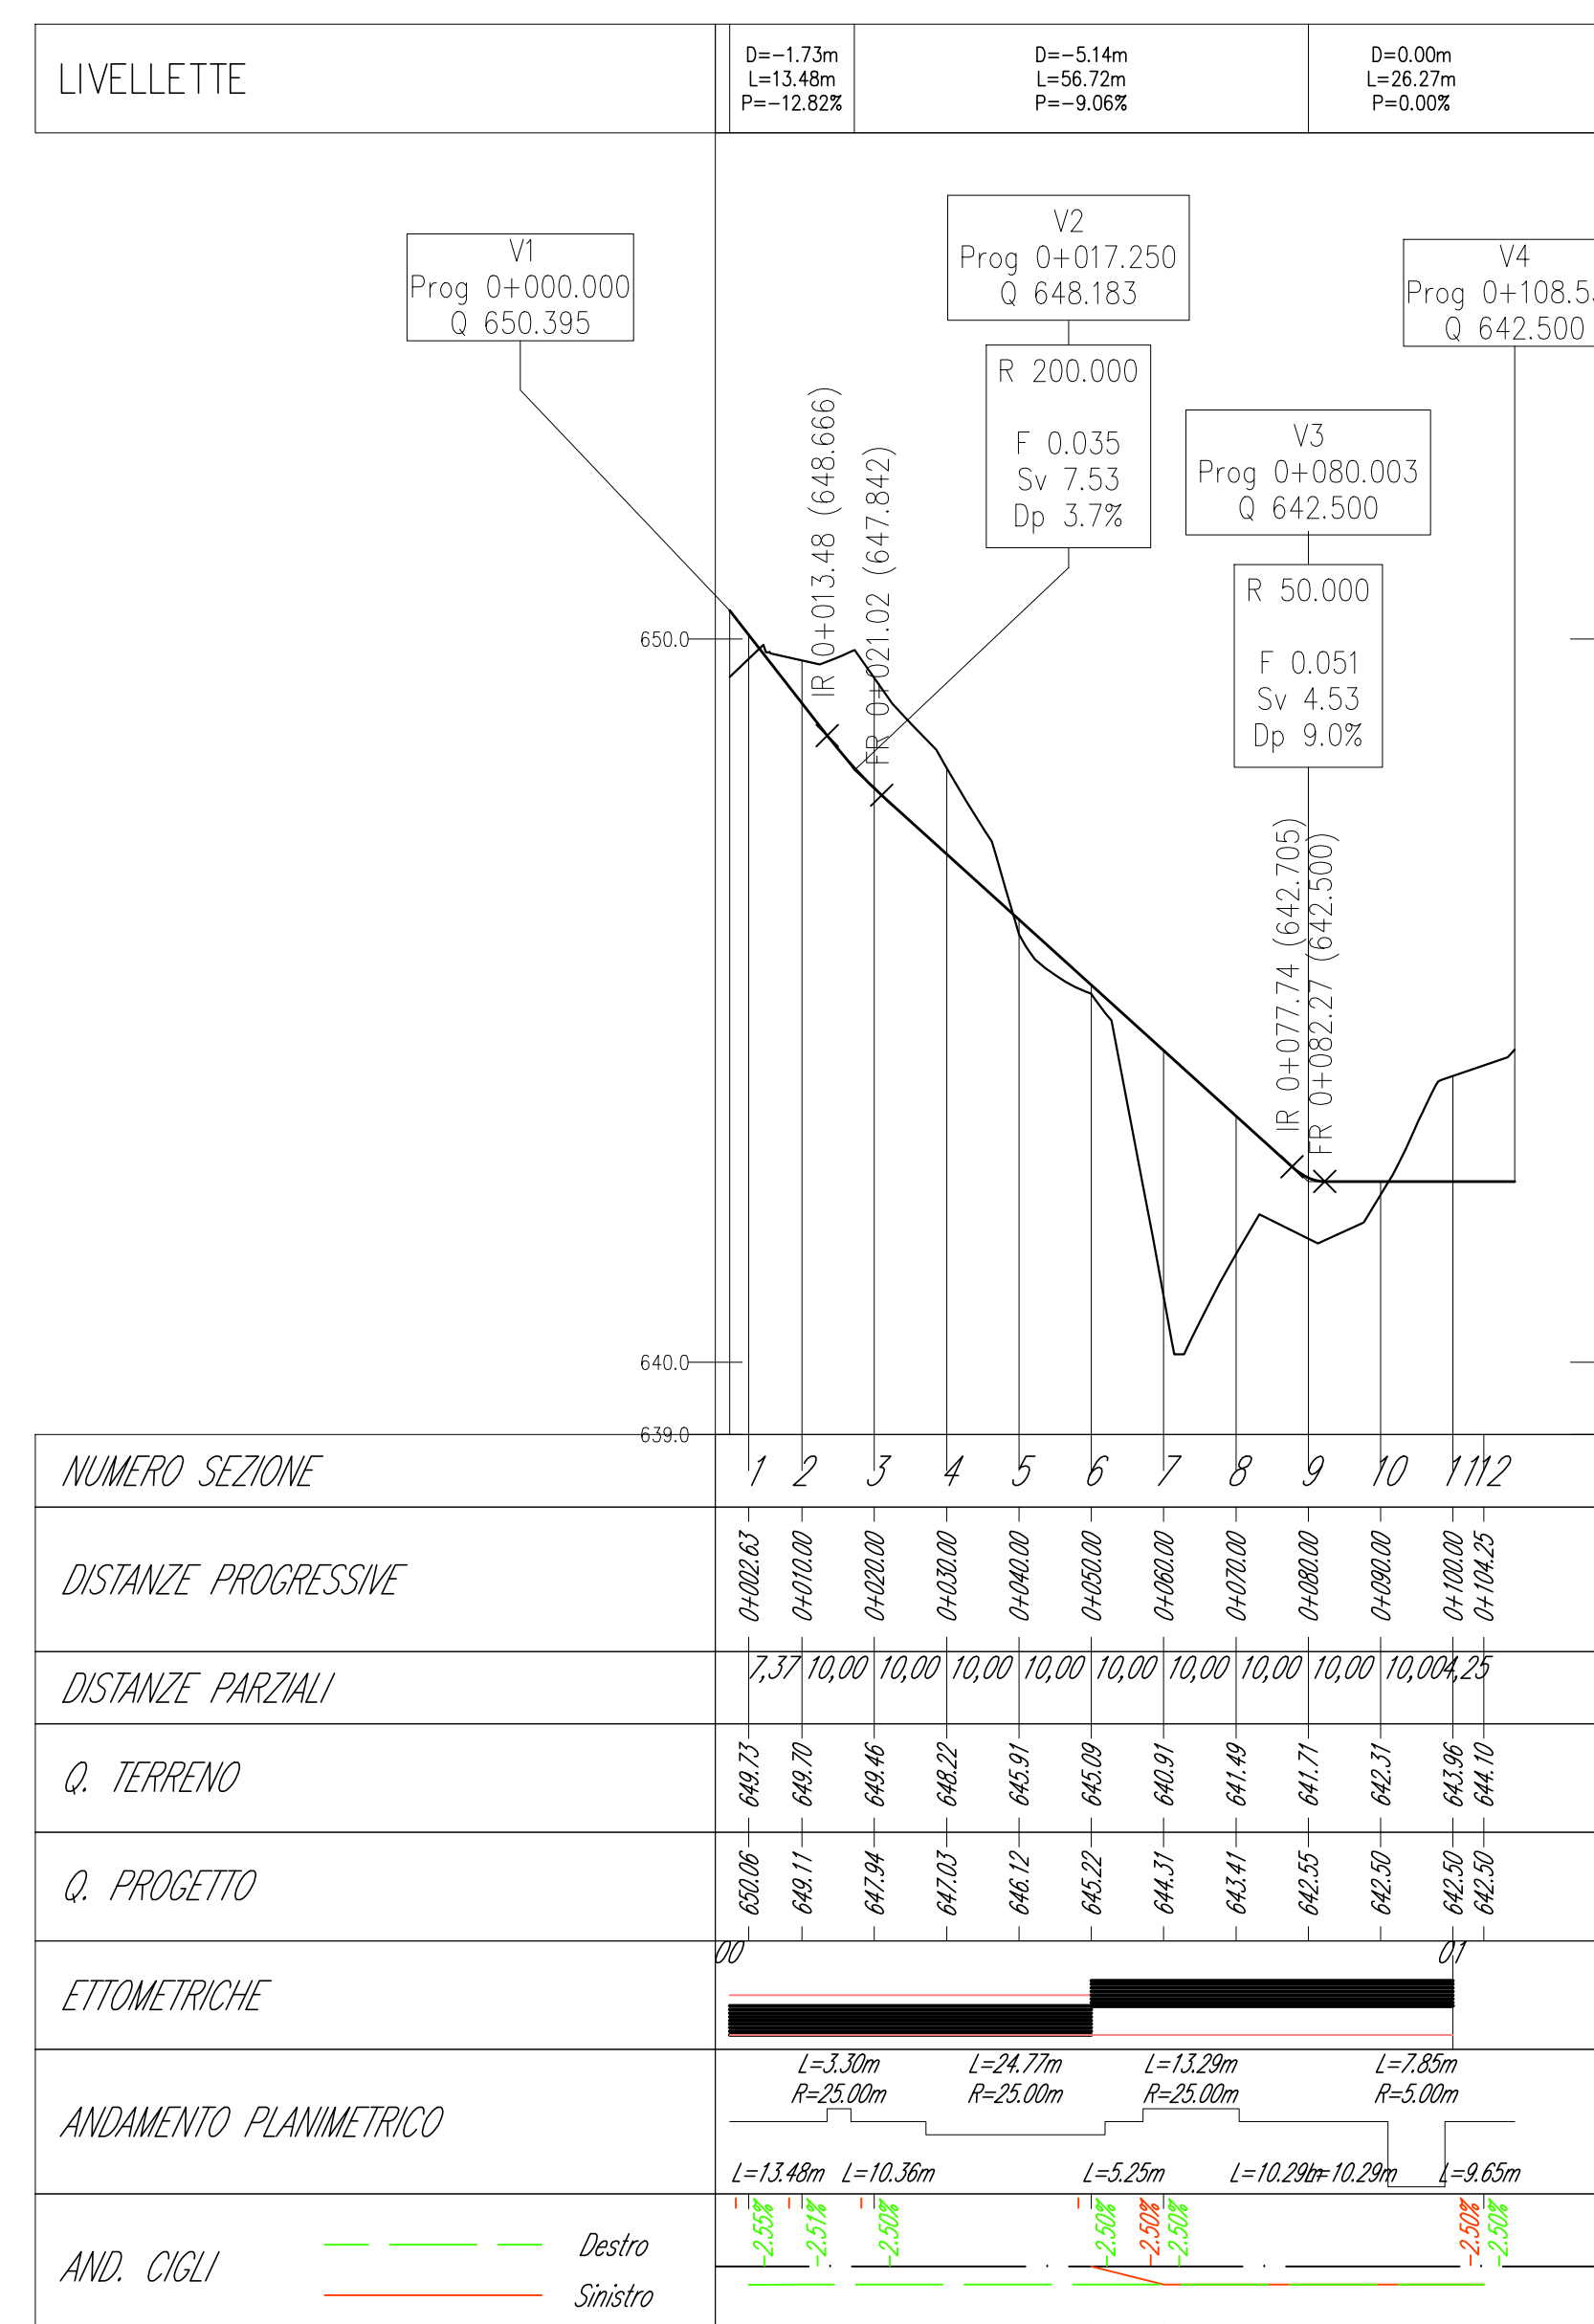


PLANIMETRIA di PROGETTO - PISTA C-Bis, PISTA C-Tris, PISTA D e PISTA D-Bis
scala 1:1000

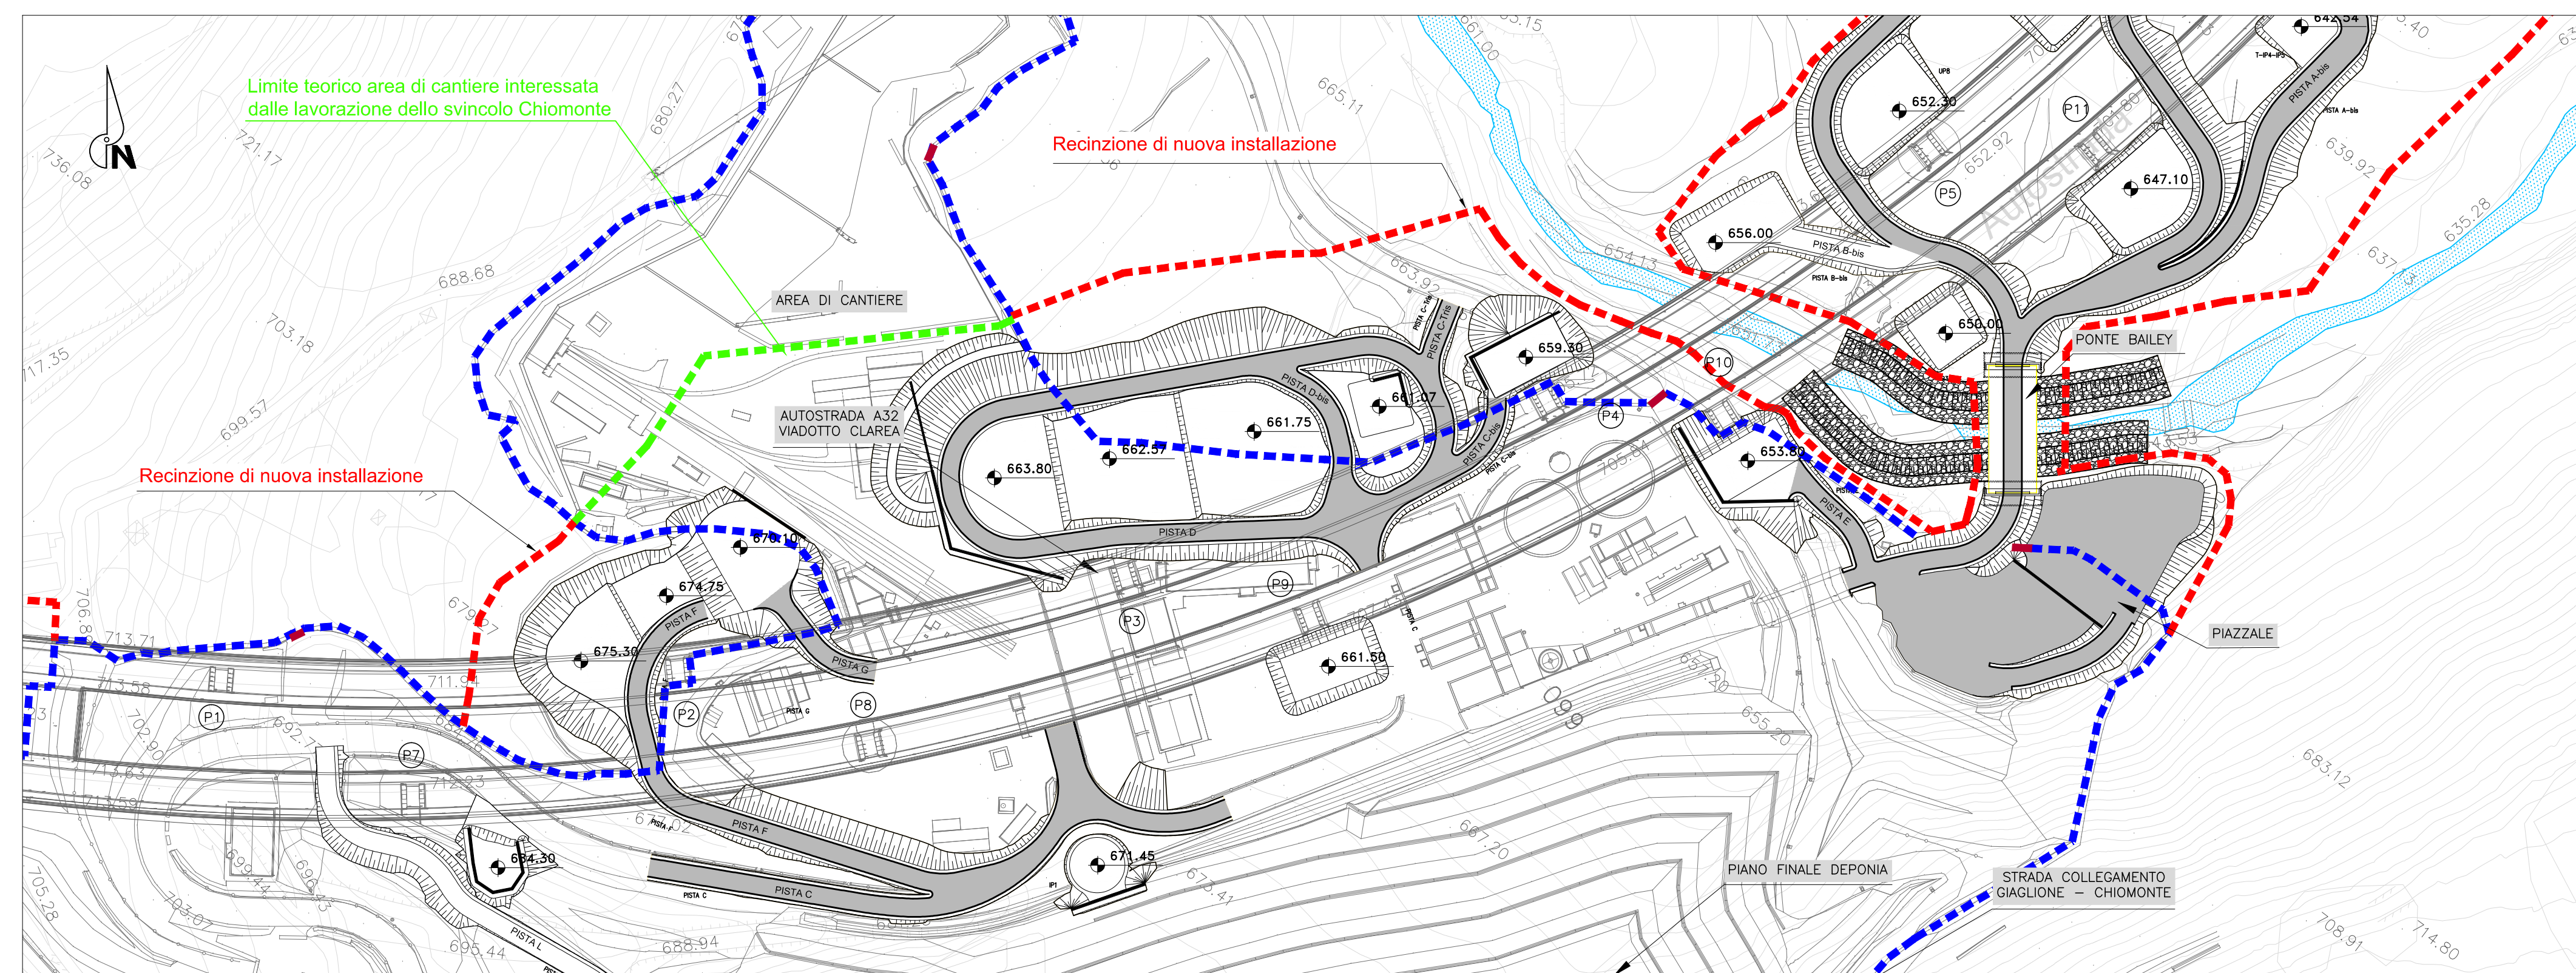


PLANIMETRIA di TRACCIAMENTO - PISTA C-Bis
scala 1:500

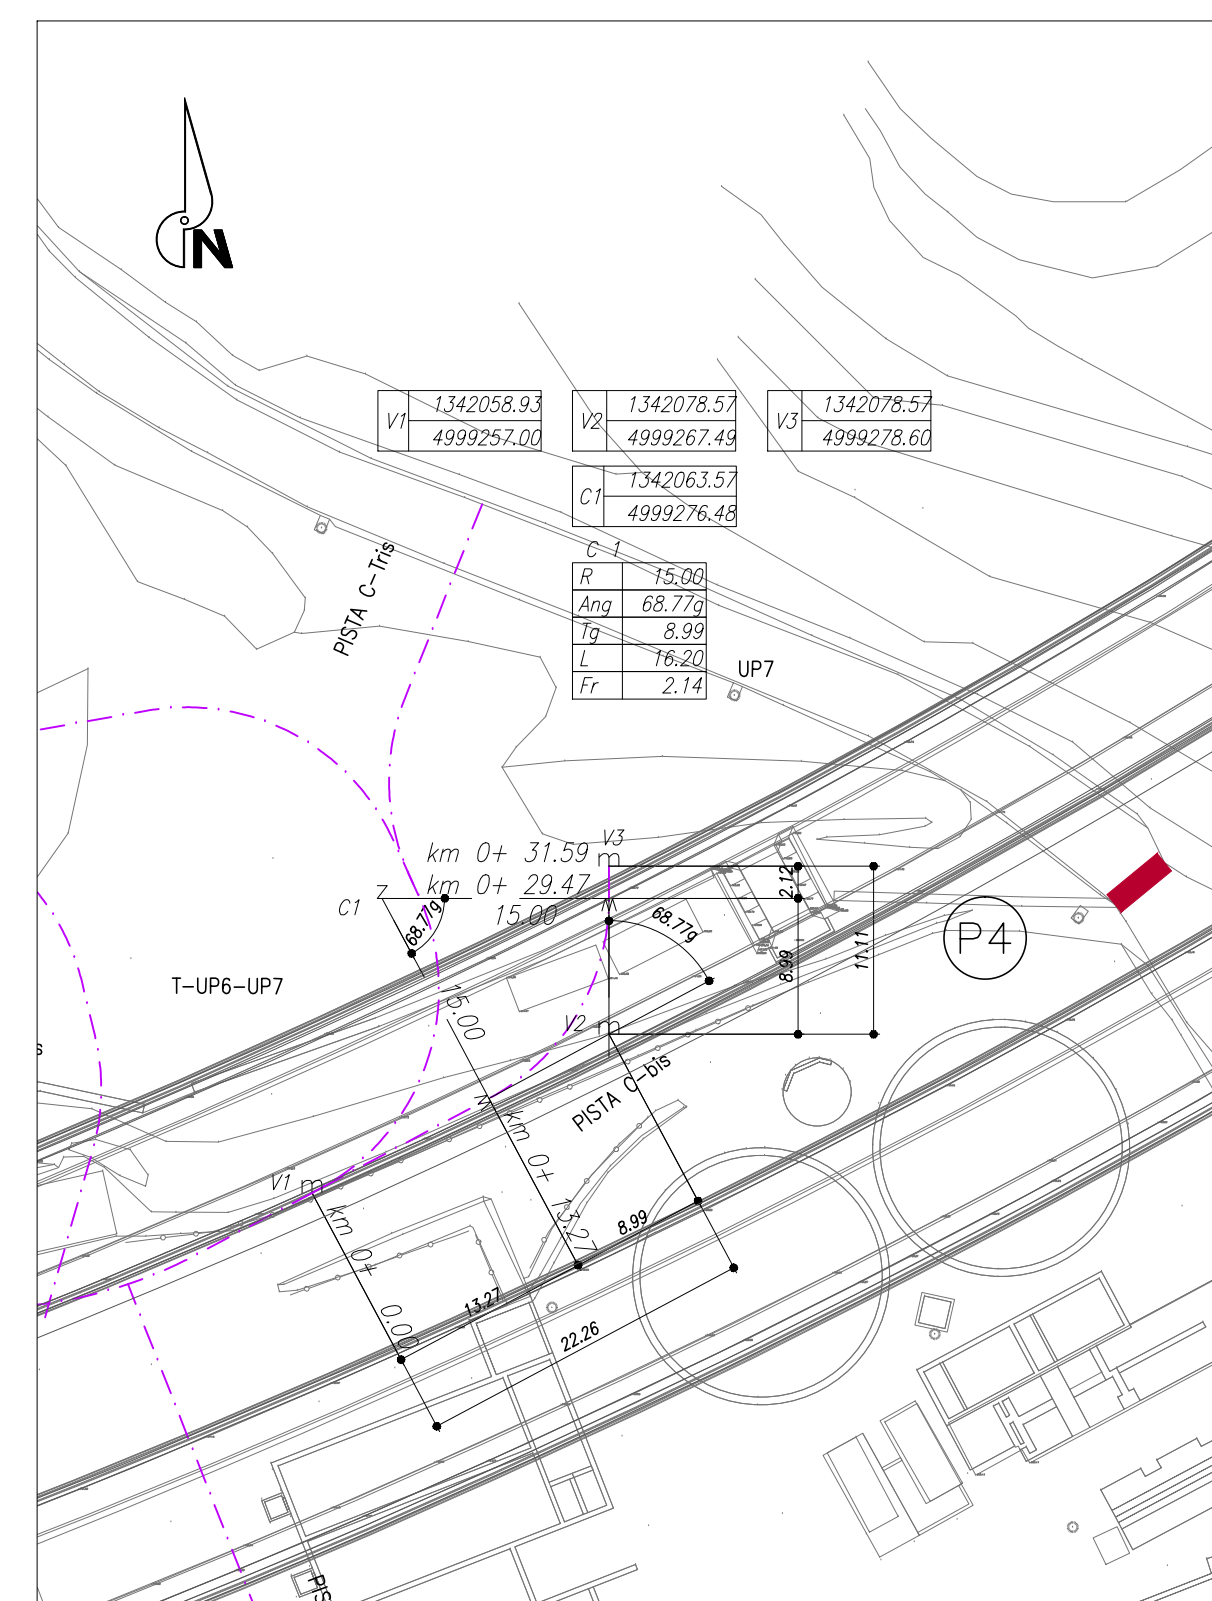


Profilo: PISTA C-Bis
Scala: 1000:100 - Q.Rif.: 658.00

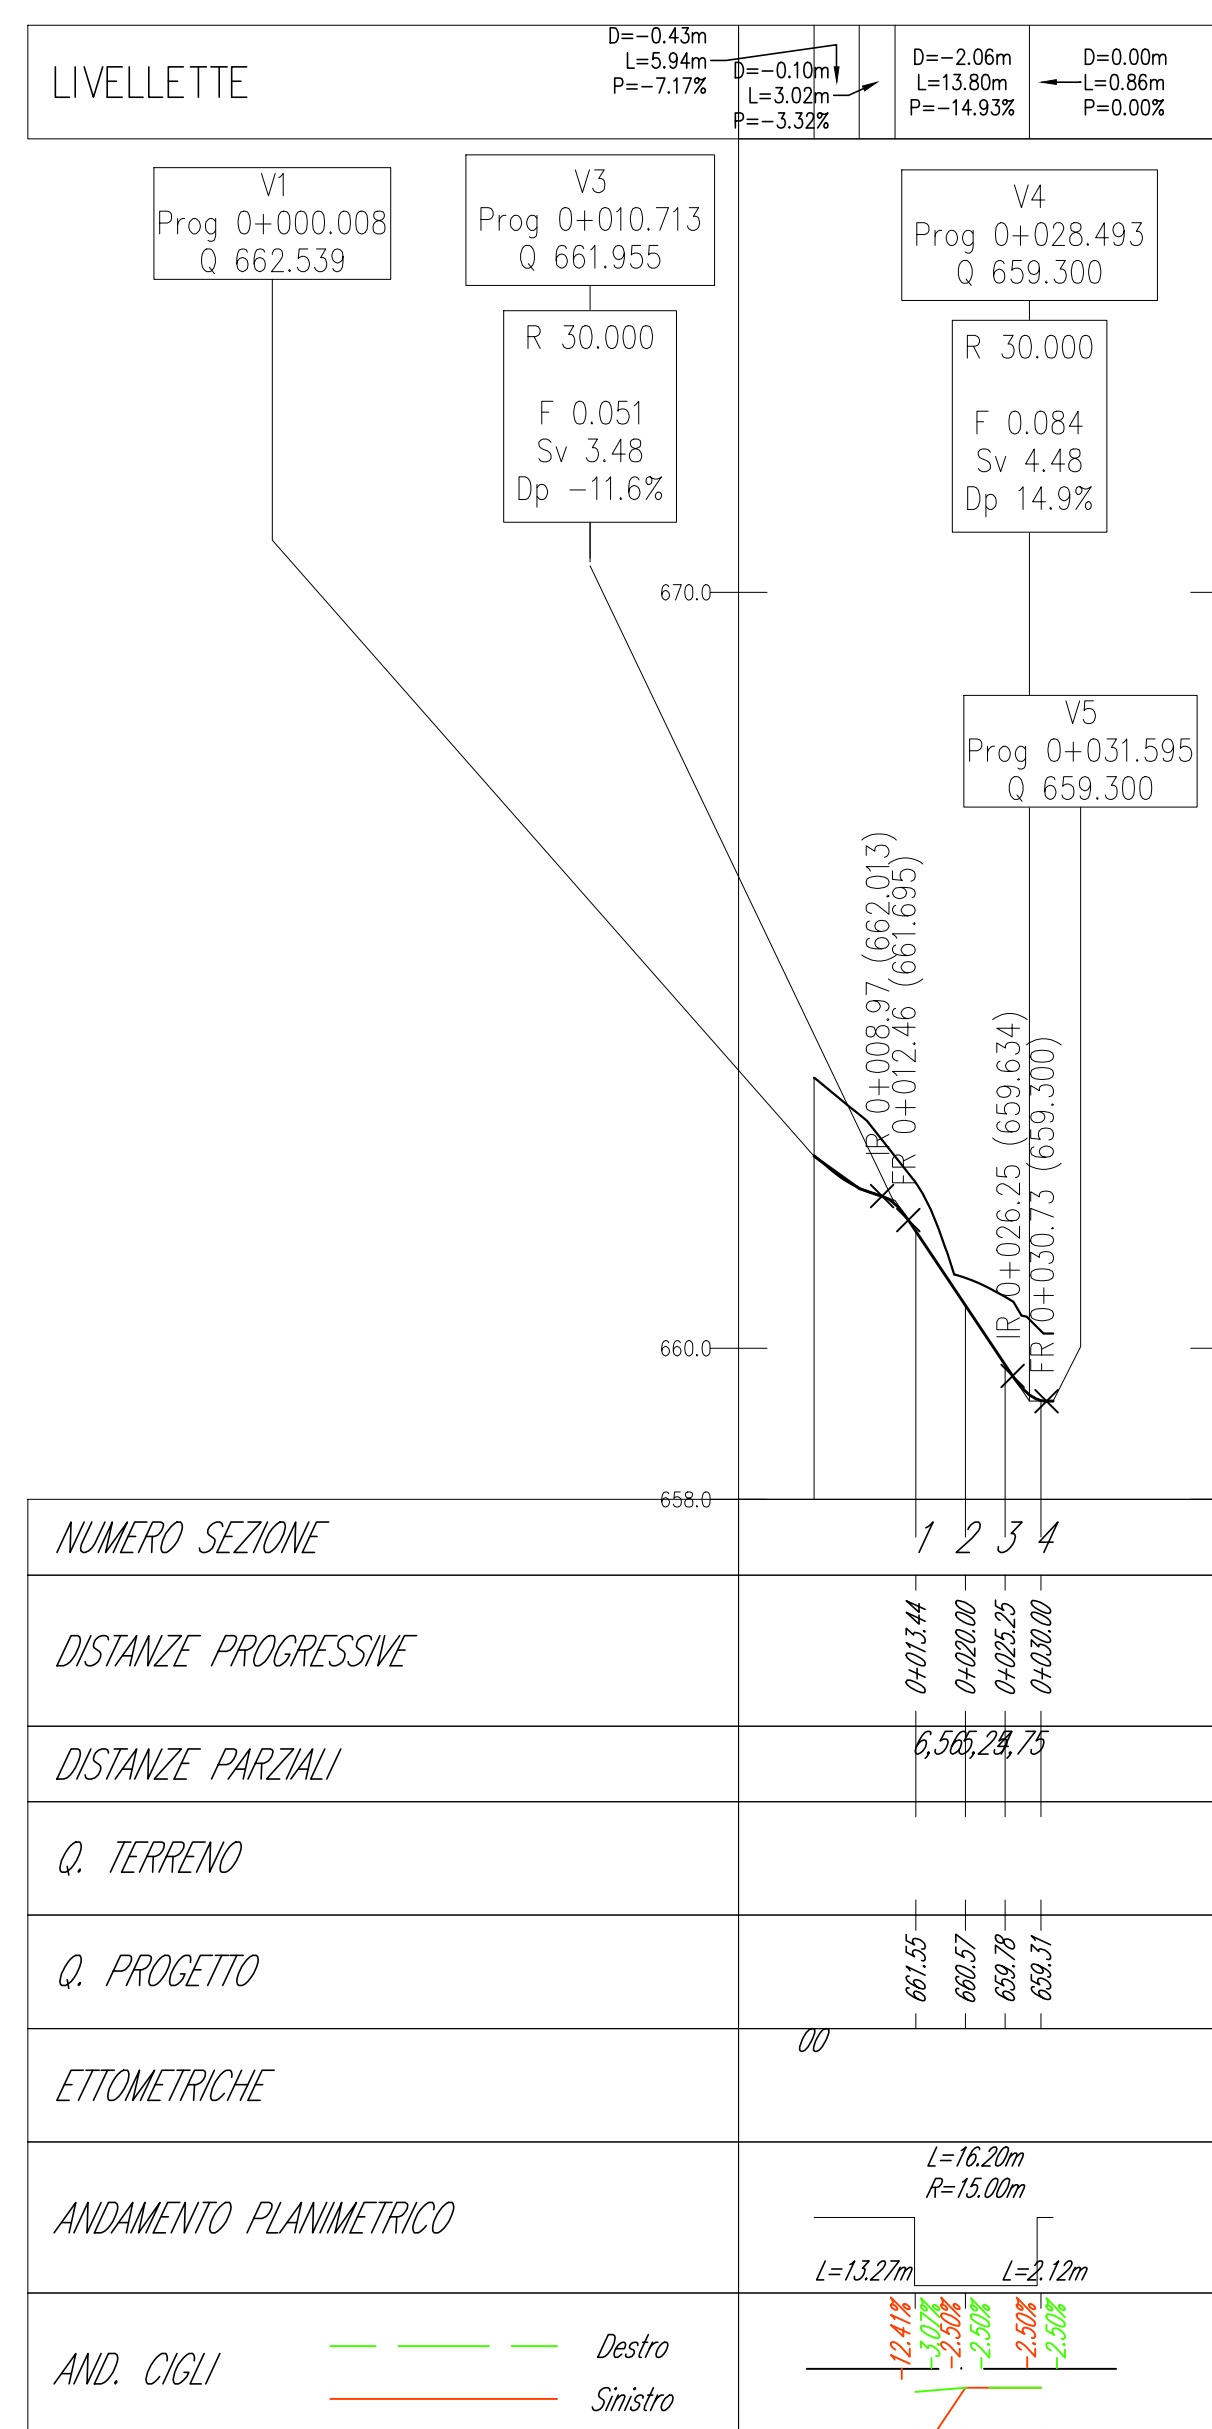


PLANIMETRIA di TRACCIAMENTO - PISTA C-Tris
scala 1:500

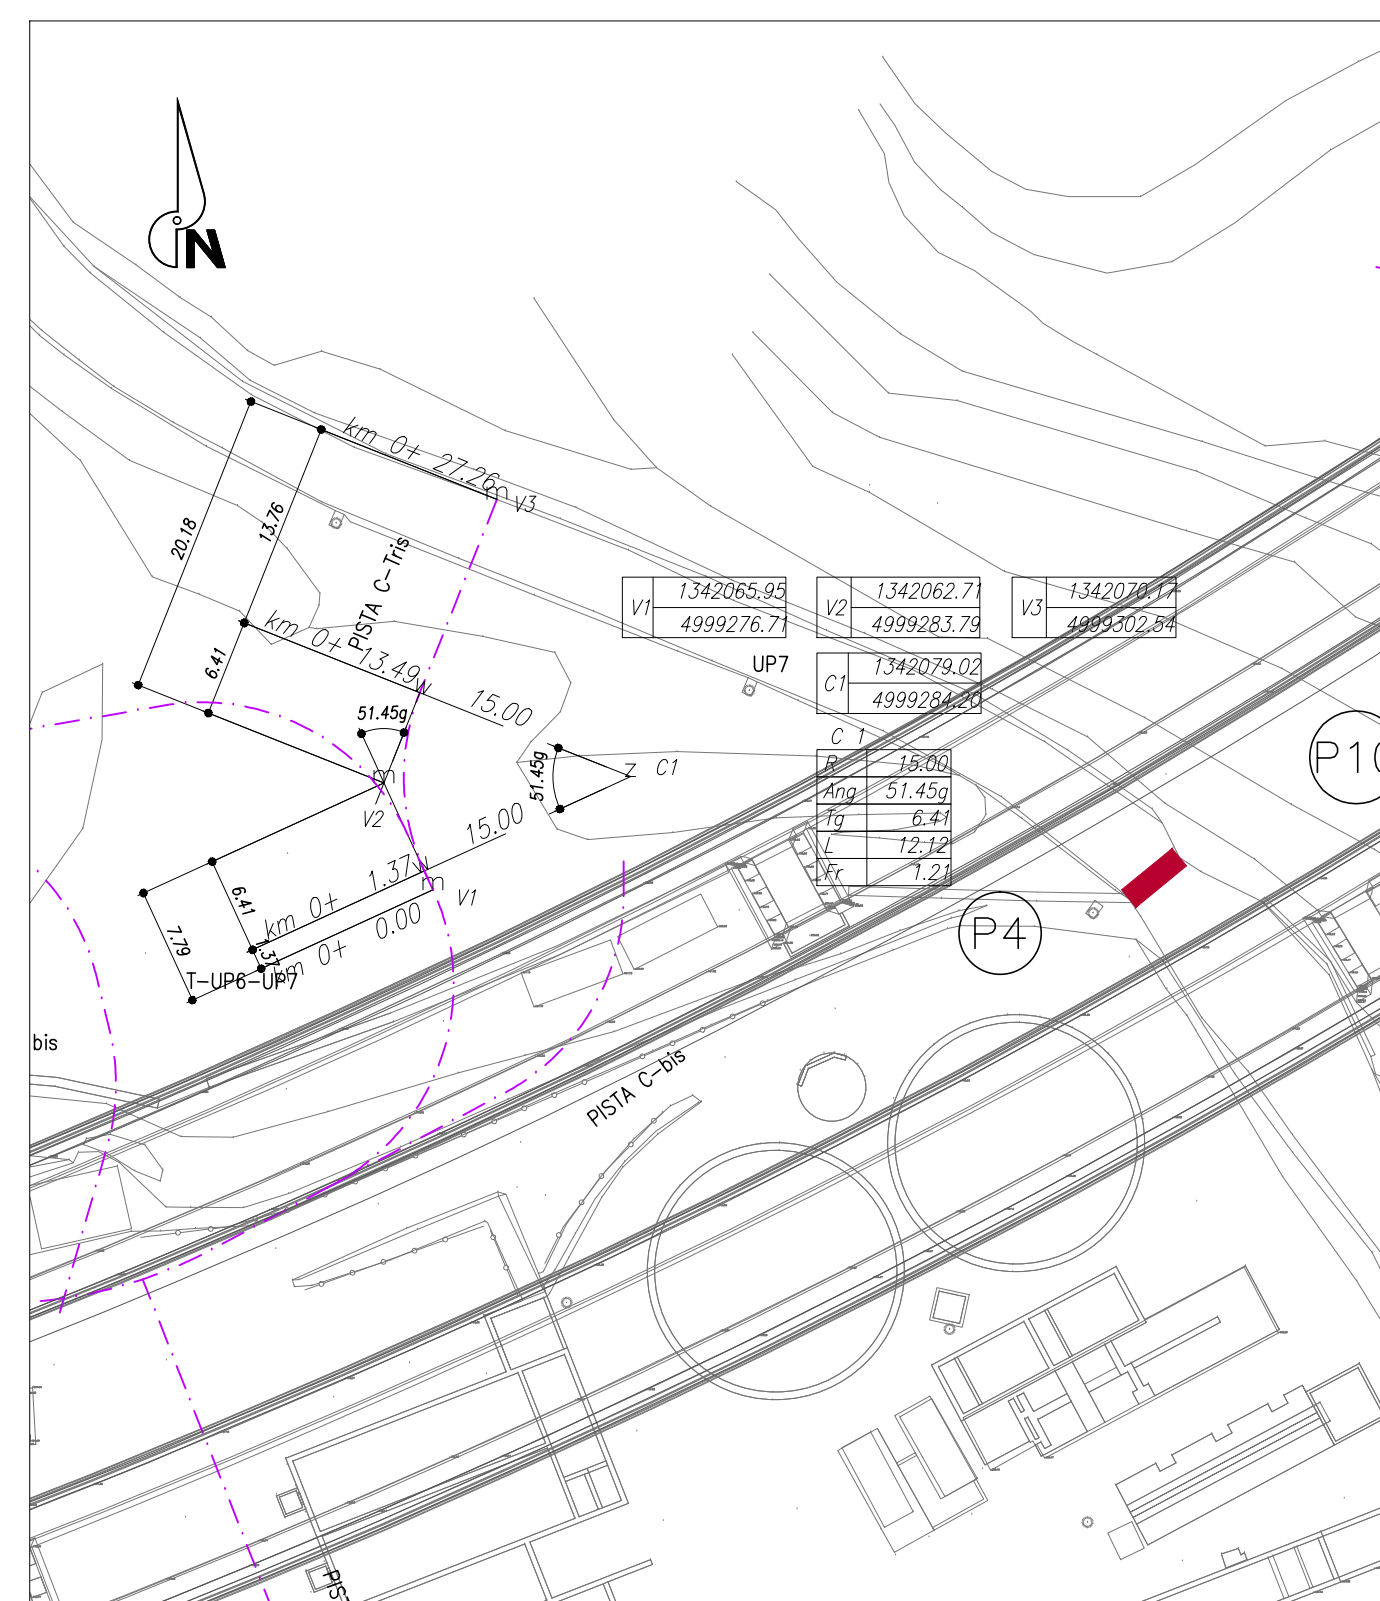


Profilo: PISTA C-Tris
Scala: 1000:100 - Q.Rif.: 660.00

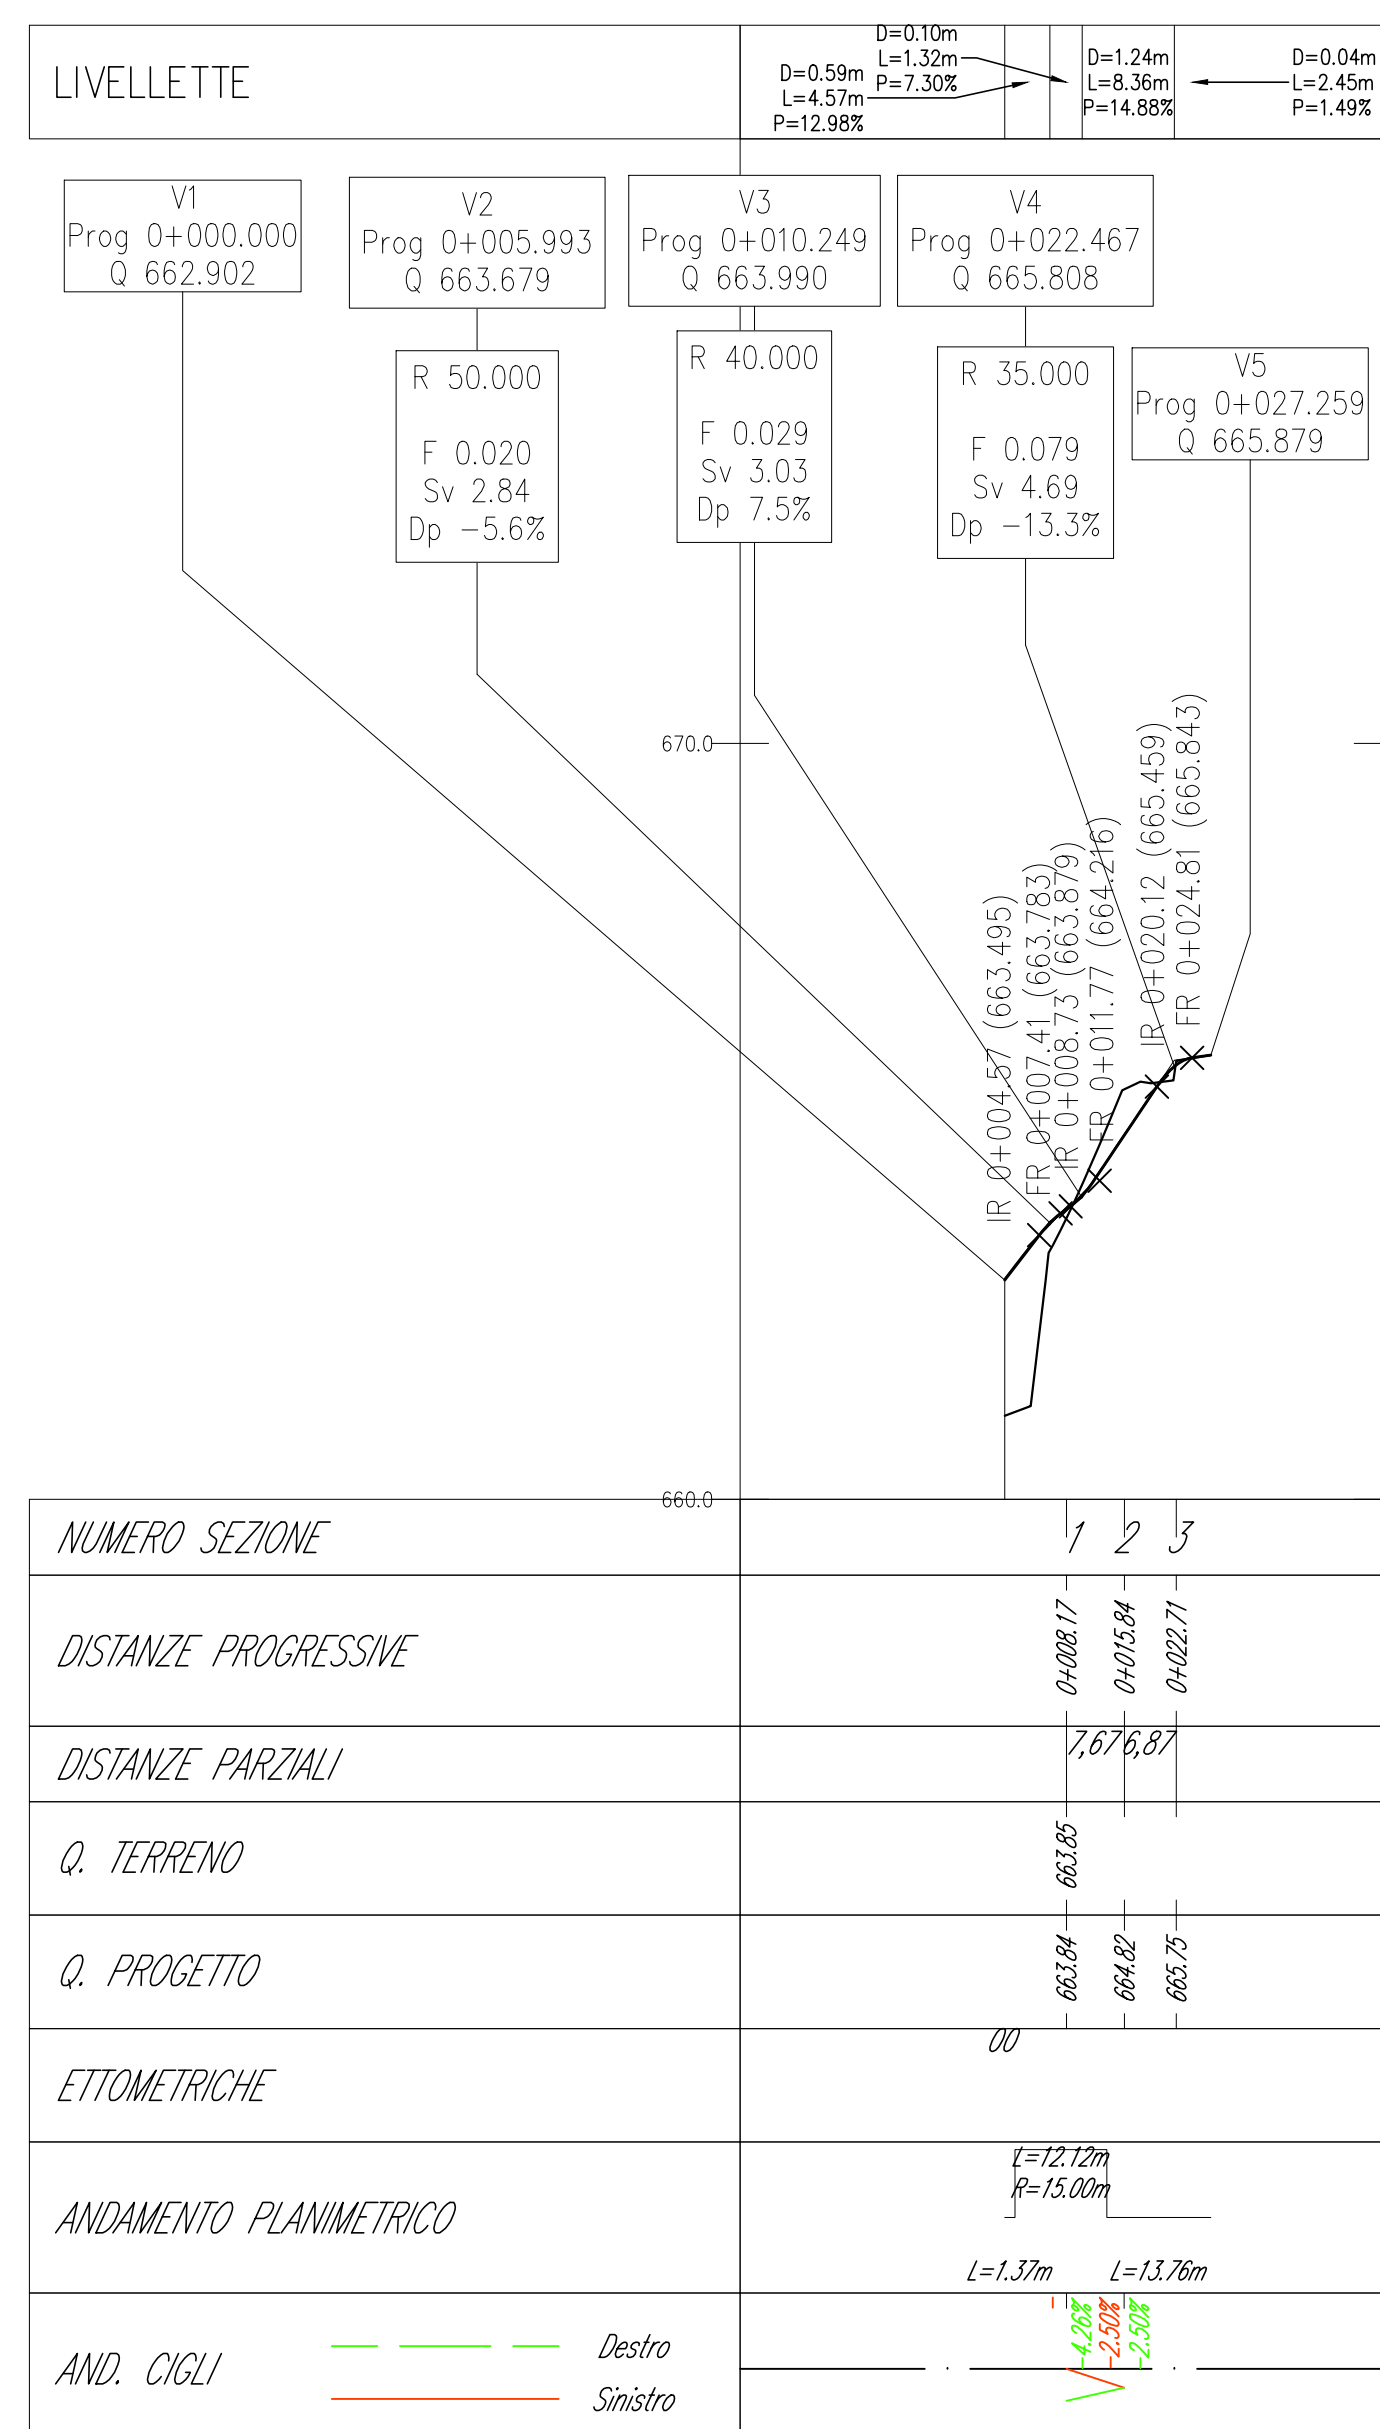


PLANIMETRIA di TRACCIAMENTO - PISTA D-Bis
scala 1:500

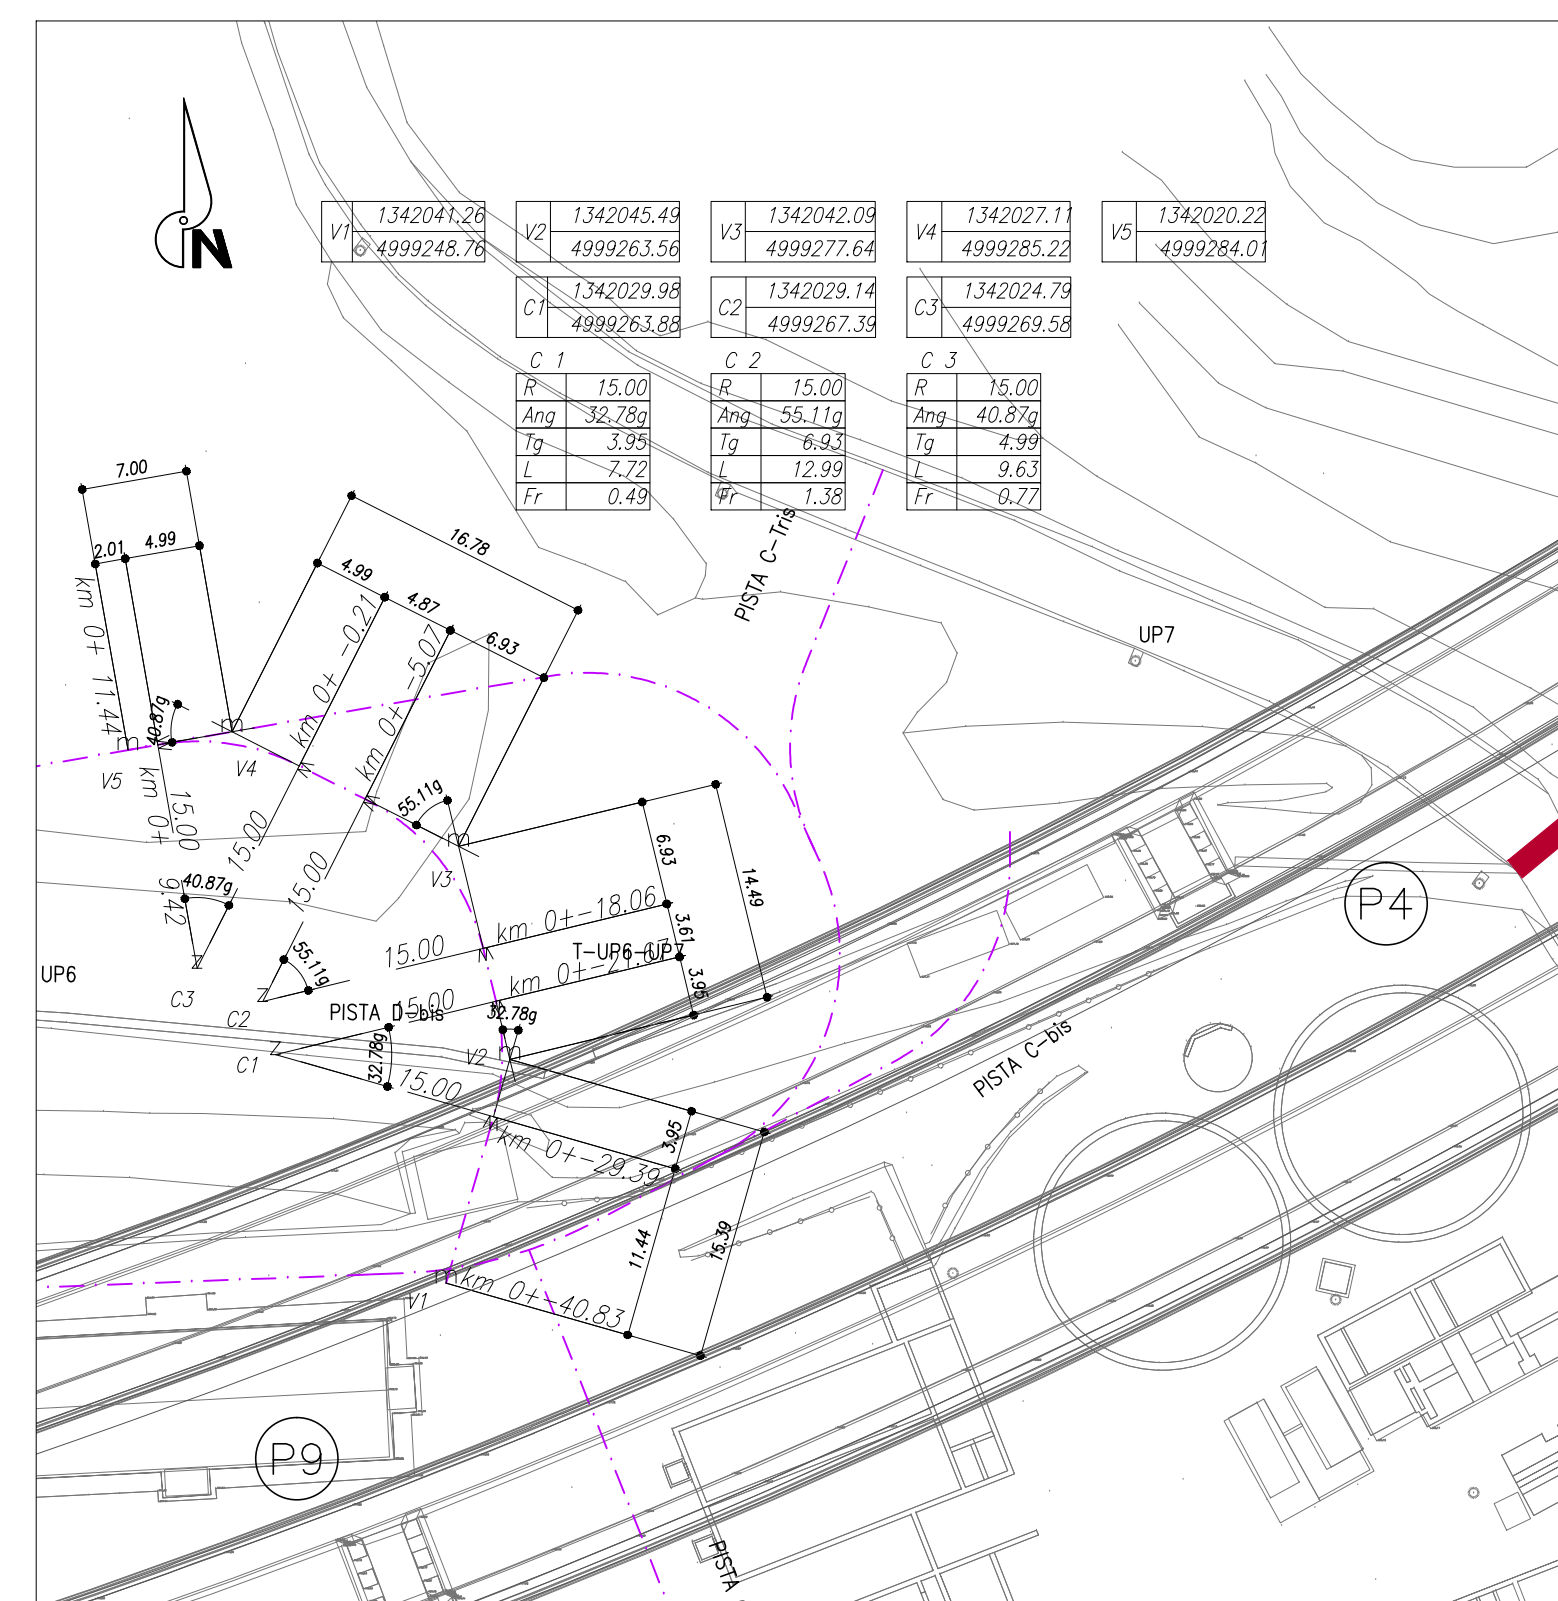


Profilo: PISTA D-Bis
Scala: 1000:100 - Q.Rif.: 659.00

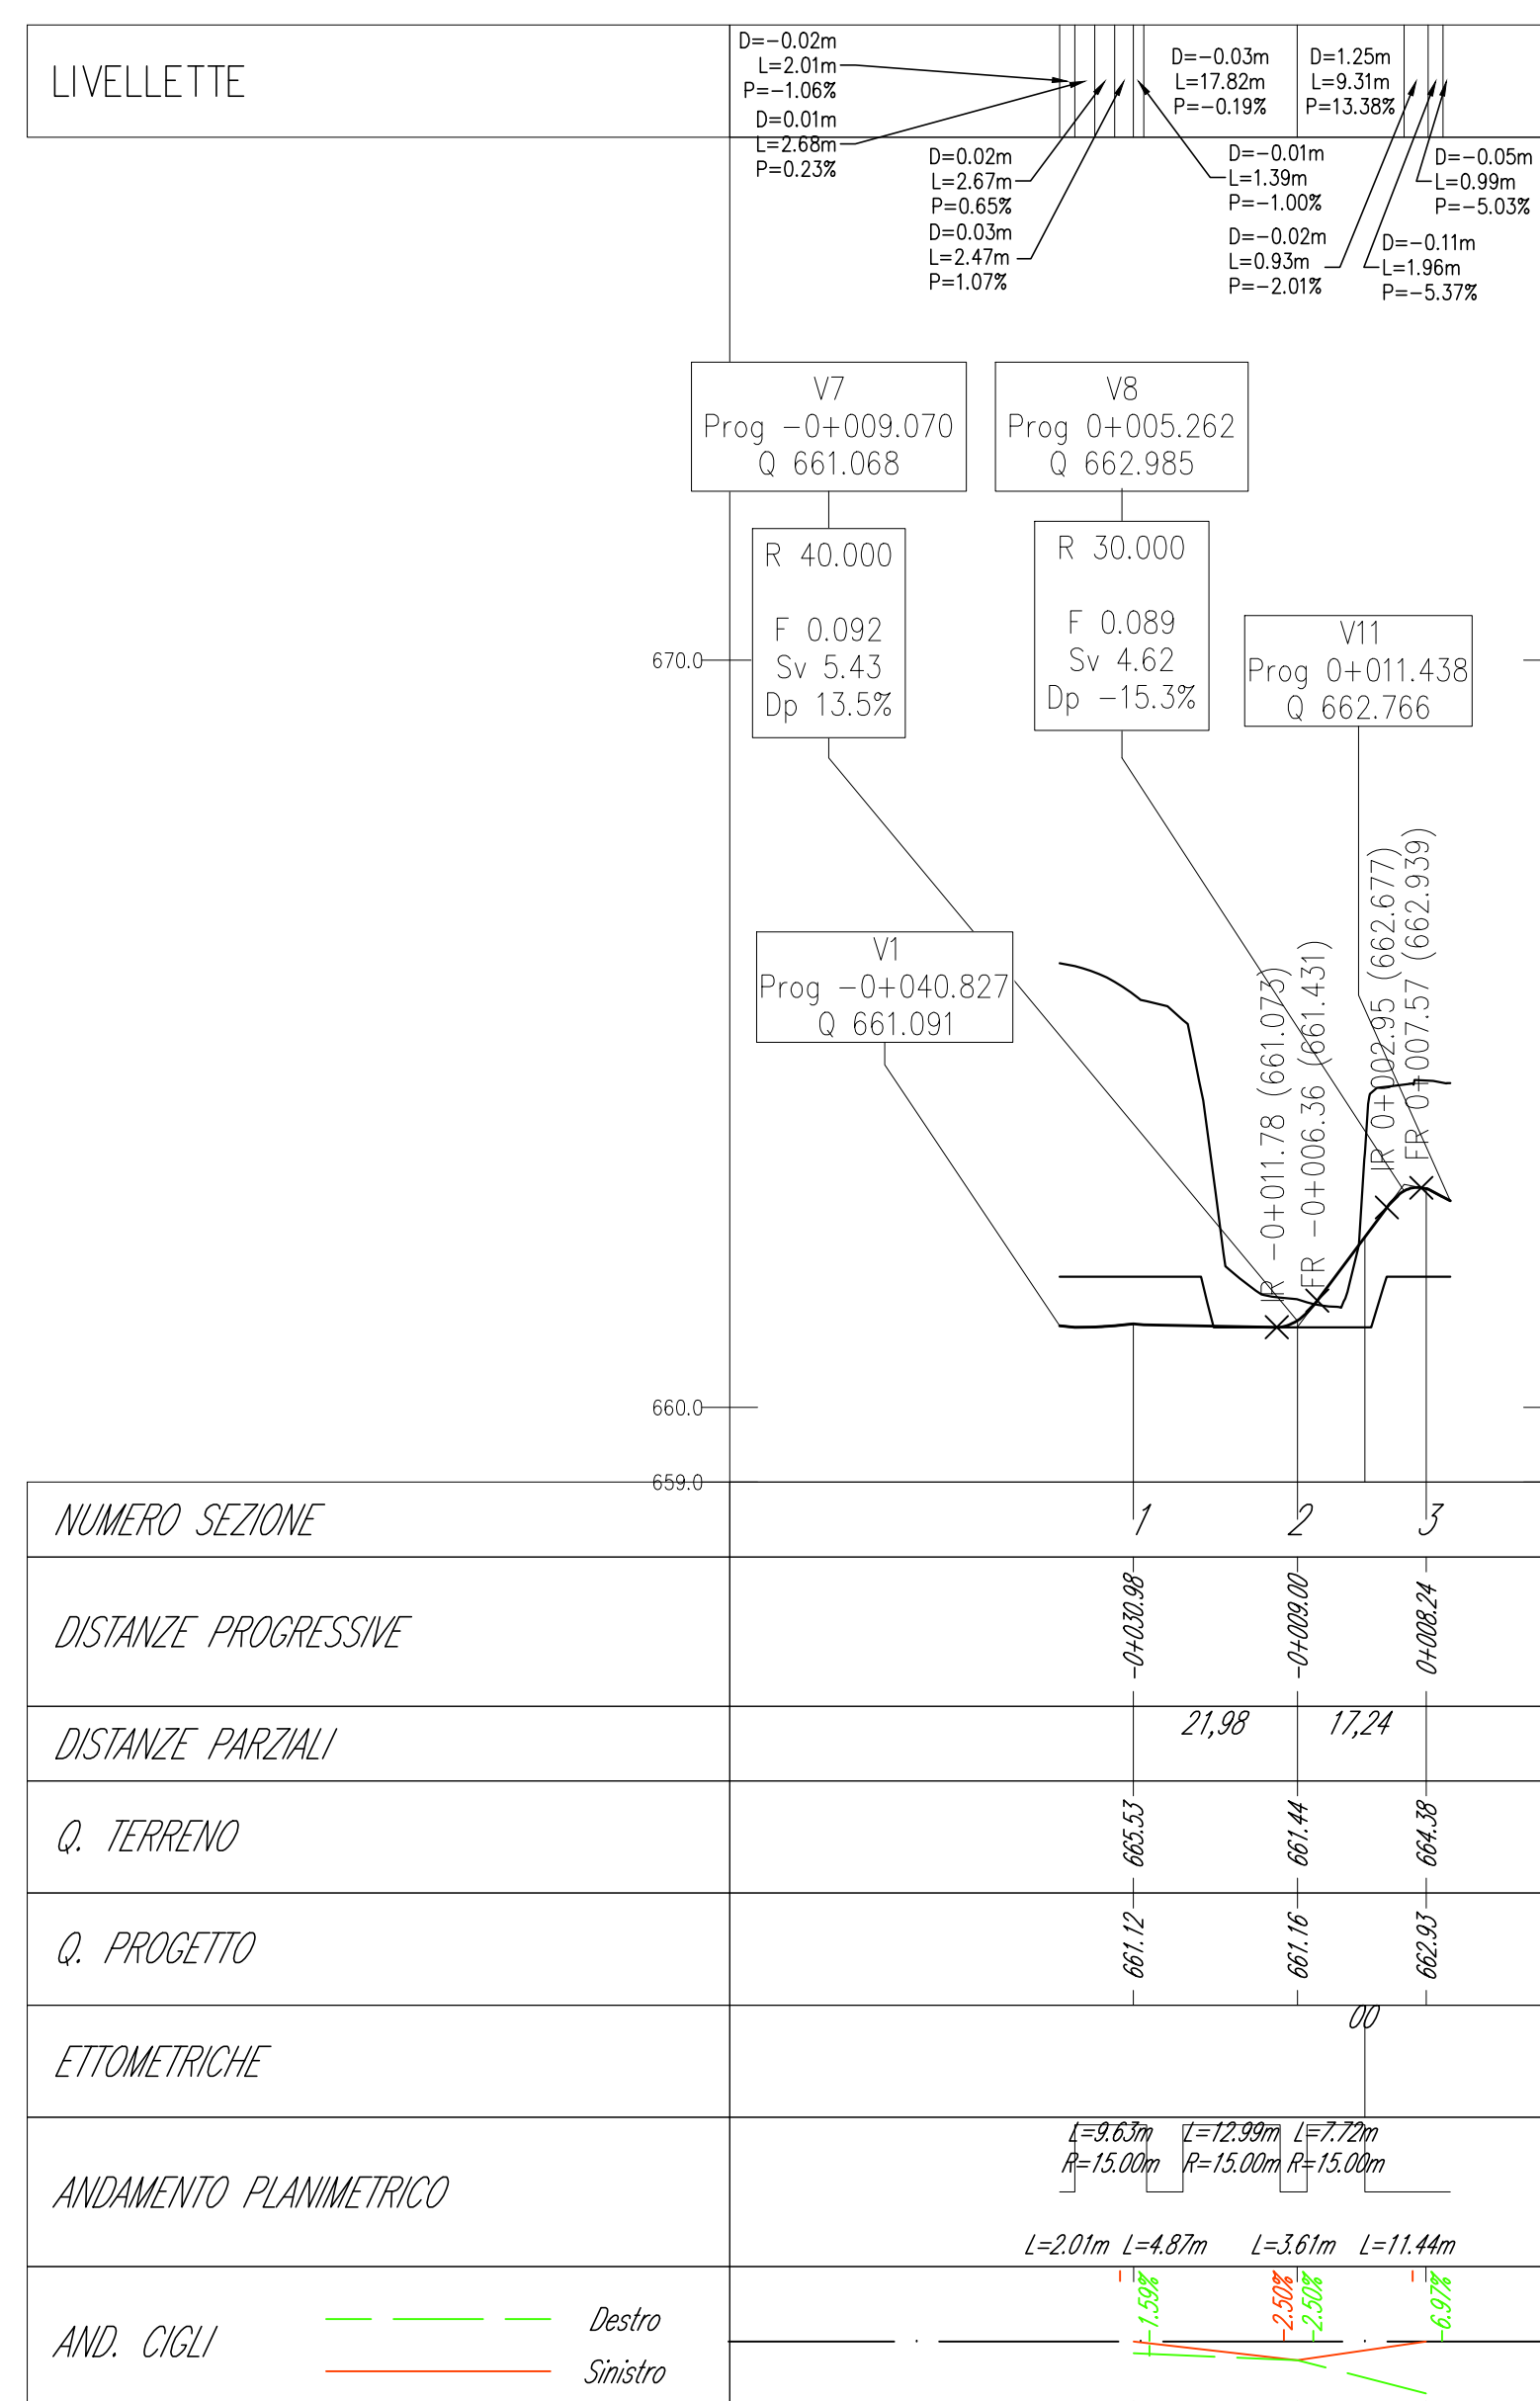

PLANIMETRIA di TRACCIAMENTO - PISTA D
scala 1:500

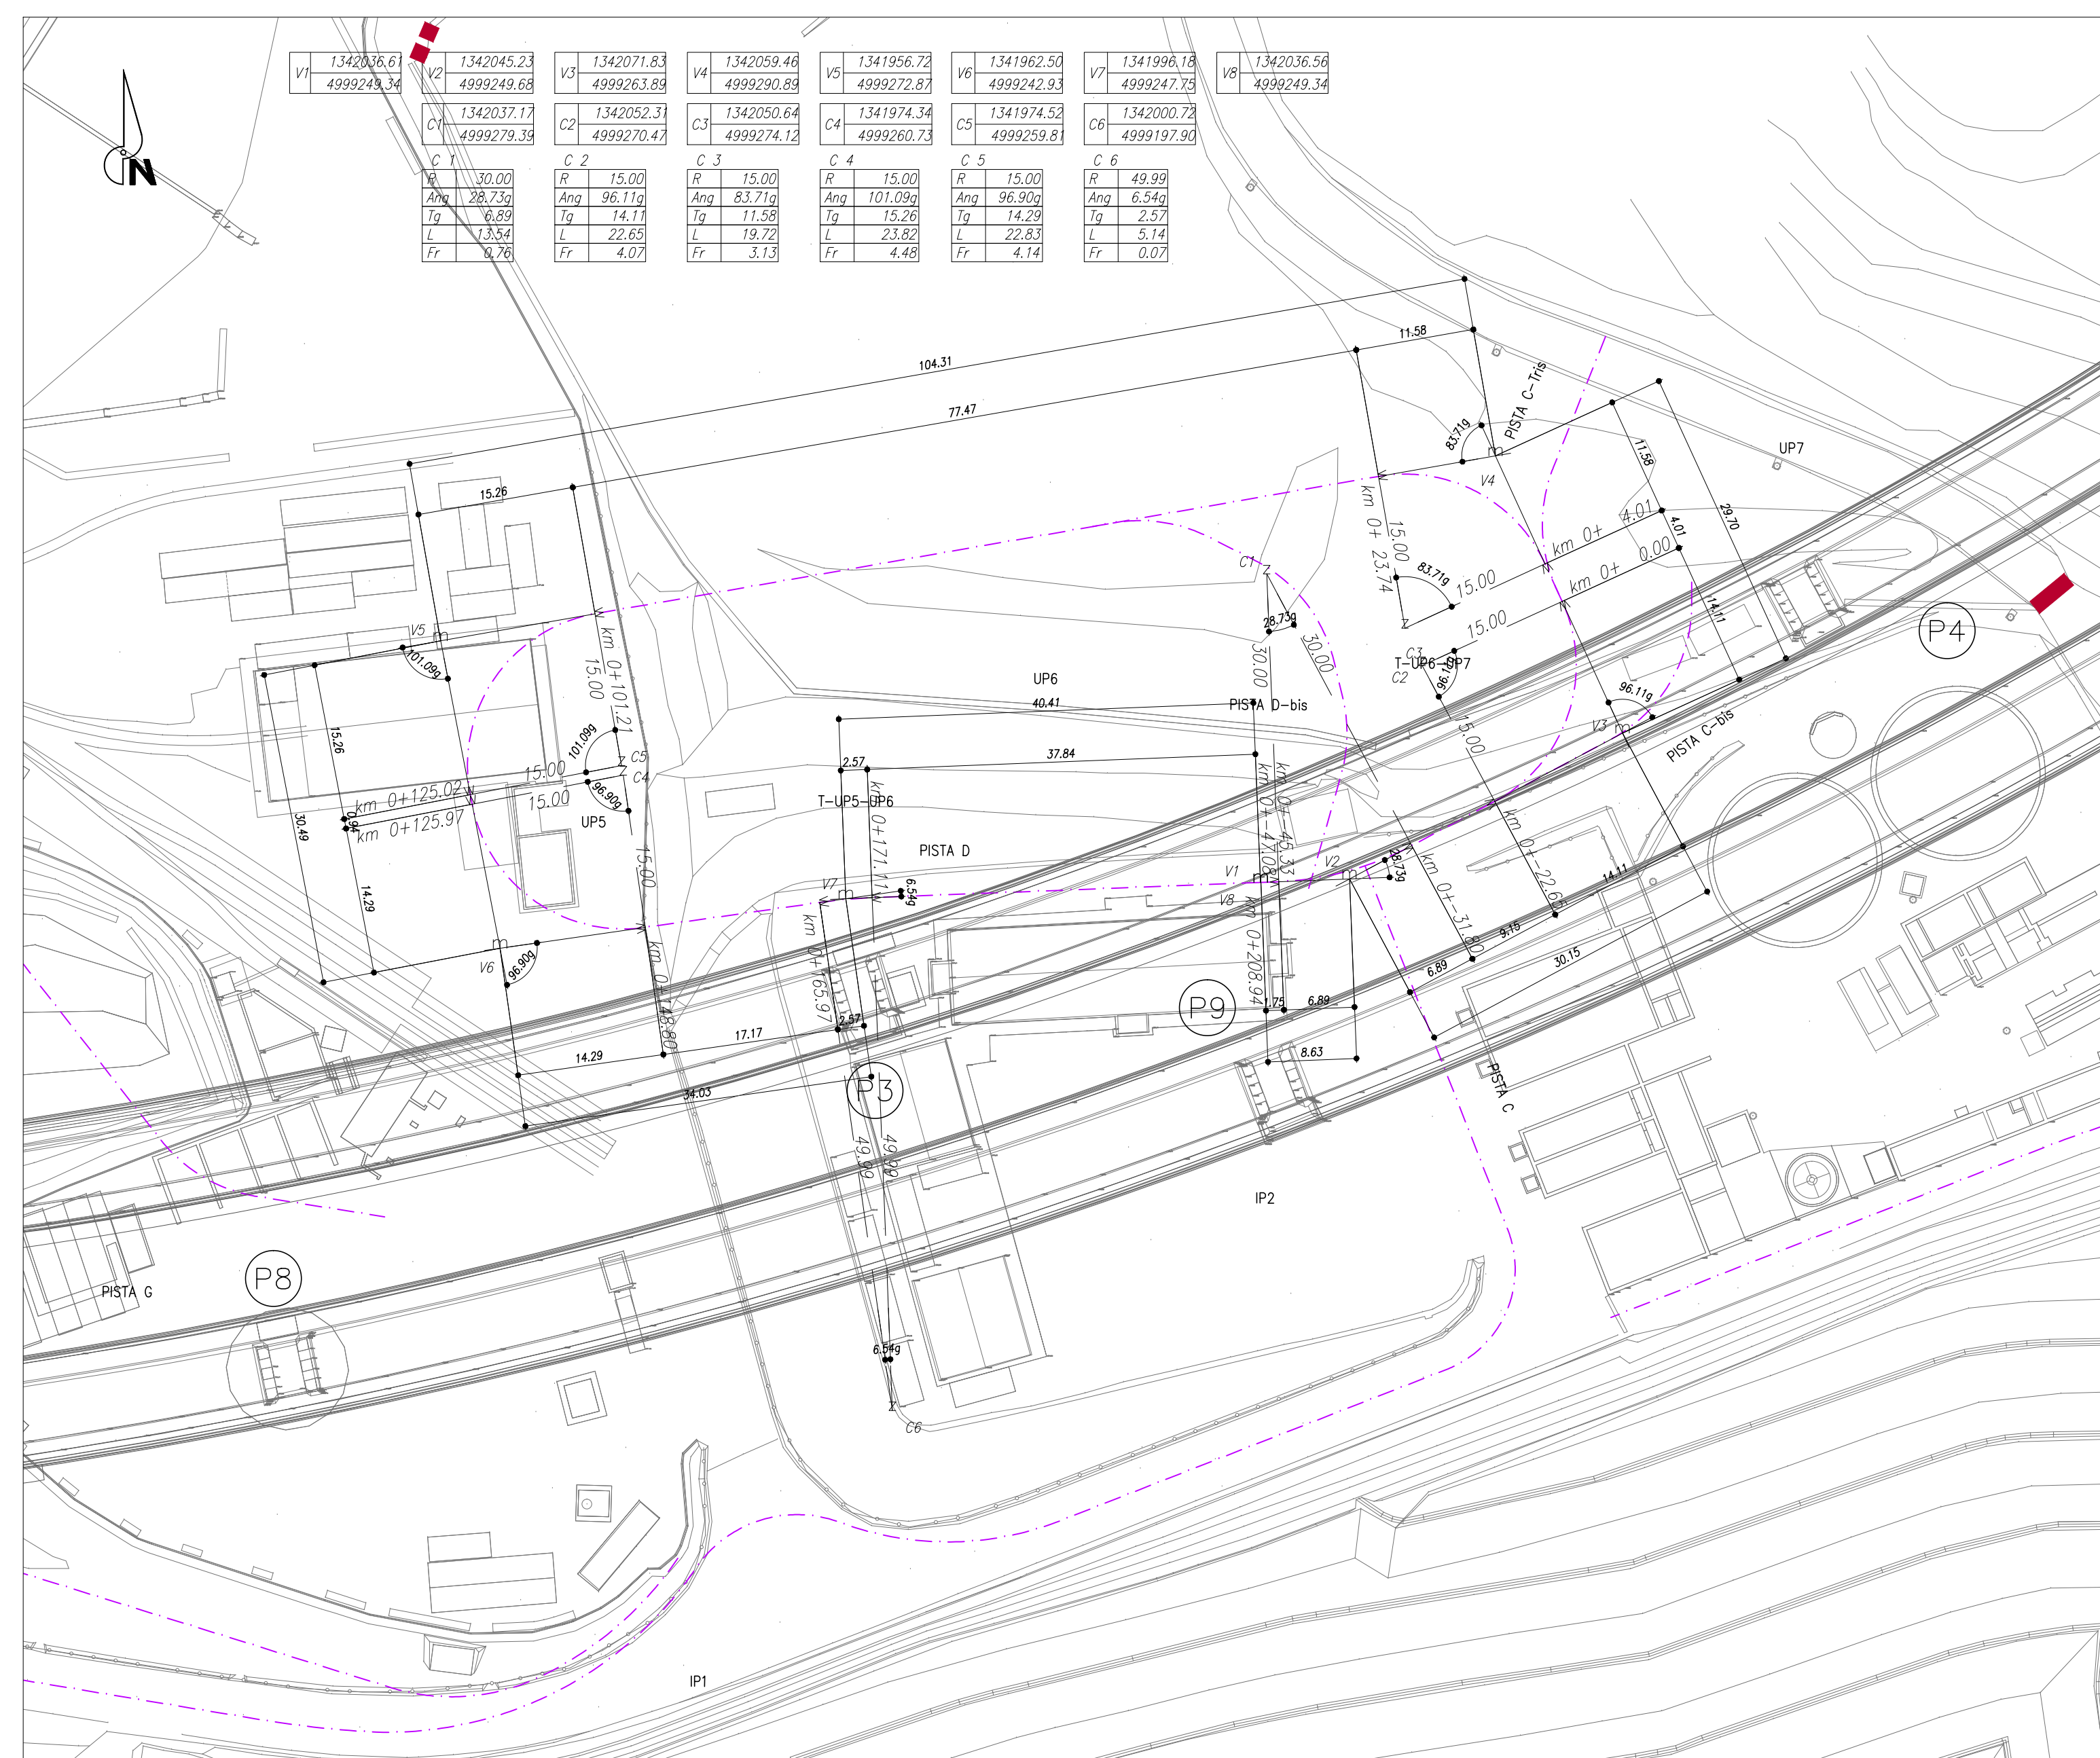

Profilo: PISTA D
Scala: 1000:100 - Q.Rif.: 660.00

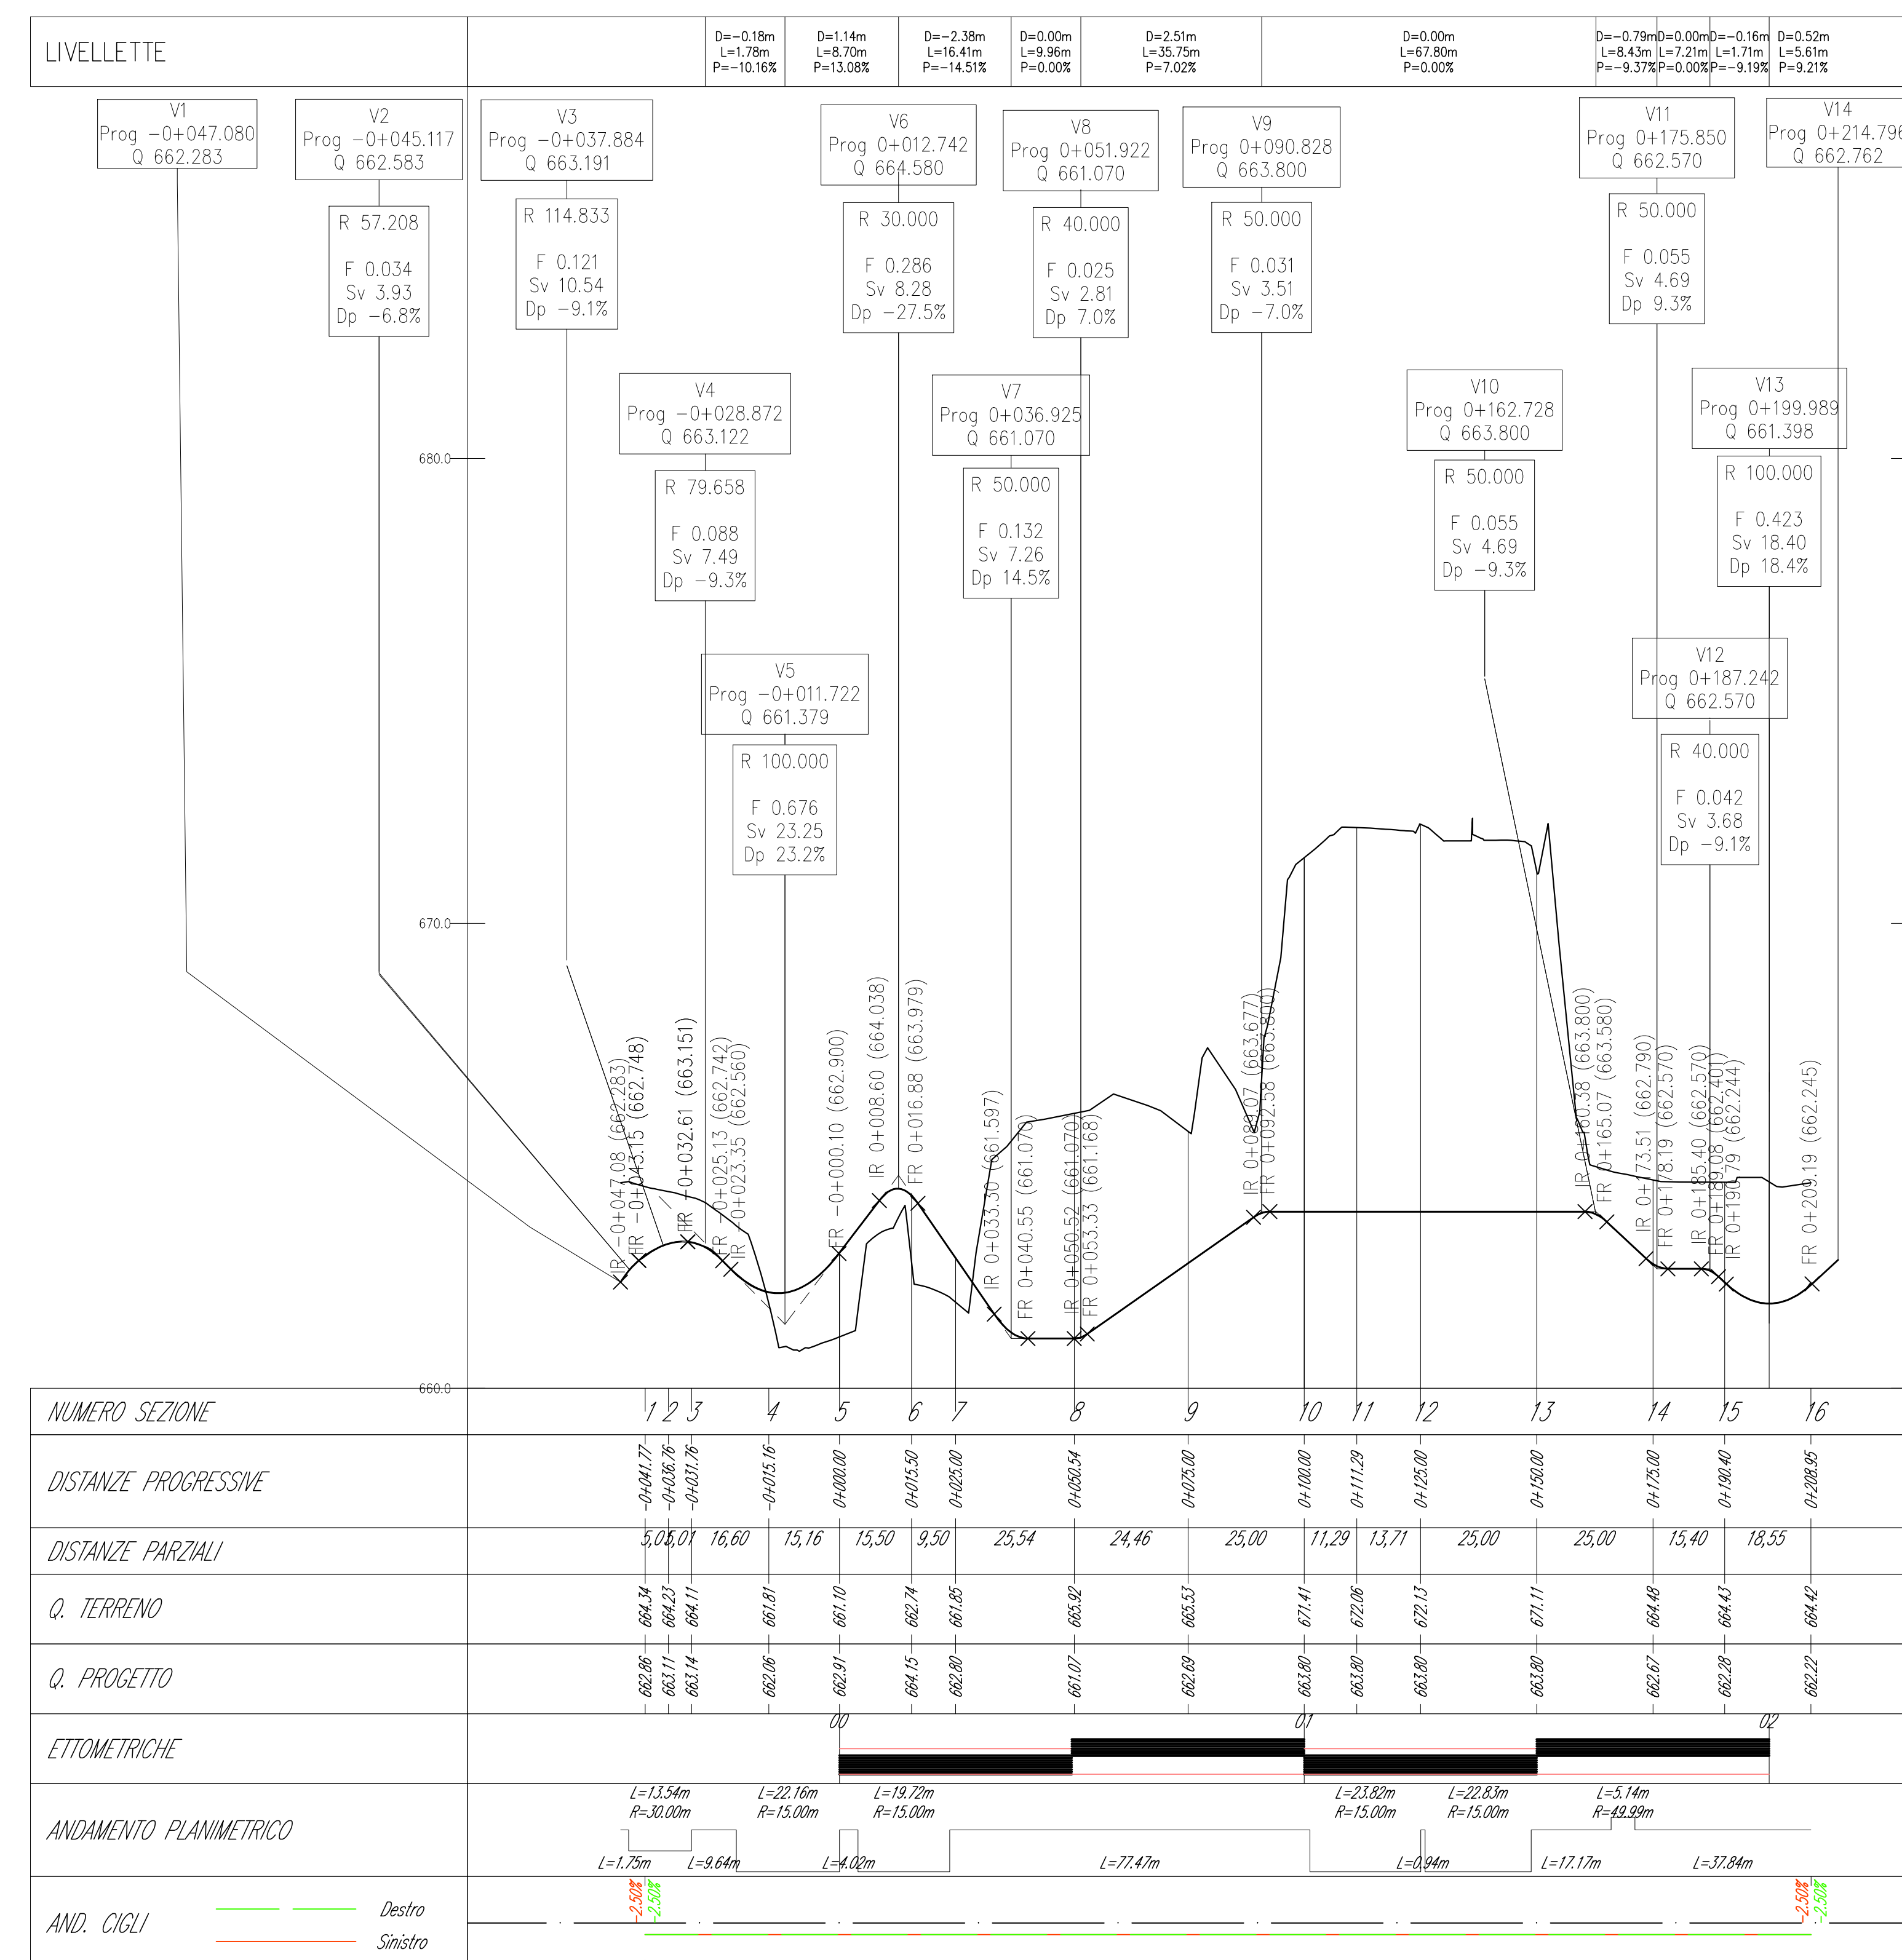

NUOVA LINEA TORINO LIONE - NOUVELLE LIGNE LYON TURIN
PARTE COMUNE ITALO-FRANCESE - PARTIE COMMUNE FRANCO-ITALIENNE
SEZIONE TRANSFRONTALIERA PARTE IN TERRITORIO ITALIANO
SECTION TRANSFRONTALIERE PARTIE EN TERRITOIRE ITALIEN

LOTTO COSTRUTTIVO 1/LOT DE CONSTRUCTION 1
CANTIERE OPERATIVO 04C/CANTIER DE CONSTRUCTION 04C
SVINCOLO DI CHIOMONTE IN FASE DI CANTIERE -
ECHANGEUR DE CHIOMONTE DANS LA PHASE DE CHANTIER
PROGETTO ESECUTIVO - ETUDES D'EXECUTION
CUP C11J05000030001 - CIG 6823295927

SECURITY
Profilo e tracciamento Tav. 2/3

IND. DATA	MODIFICAZIONE	REDAZIONE	VERIFICA	APPROVAZIONE
A	16/04/2017	Profilo e tracciamento	G. BARBERIS (Maurizio Eng.)	F. BARBERIS (Maurizio Eng.)
B	05/05/2018	Approfondimento progetto	G. BARBERIS (Maurizio Eng.)	C. GIOVANNETTI (Maurizio Eng.)
C	25/04/2018	Approfondimento progetto	G. BARBERIS (Maurizio Eng.)	C. GIOVANNETTI (Maurizio Eng.)
D	29/09/2018	Modifiche alla fase di progetto	G. BARBERIS (Maurizio Eng.)	F. BARBERIS (Maurizio Eng.)

104CC1616166NV02C3 EPRO1604D

SCALA: 1:500
Vale