




PLANIMETRIA di PROGETTO – PISTA E
scala 1:1000

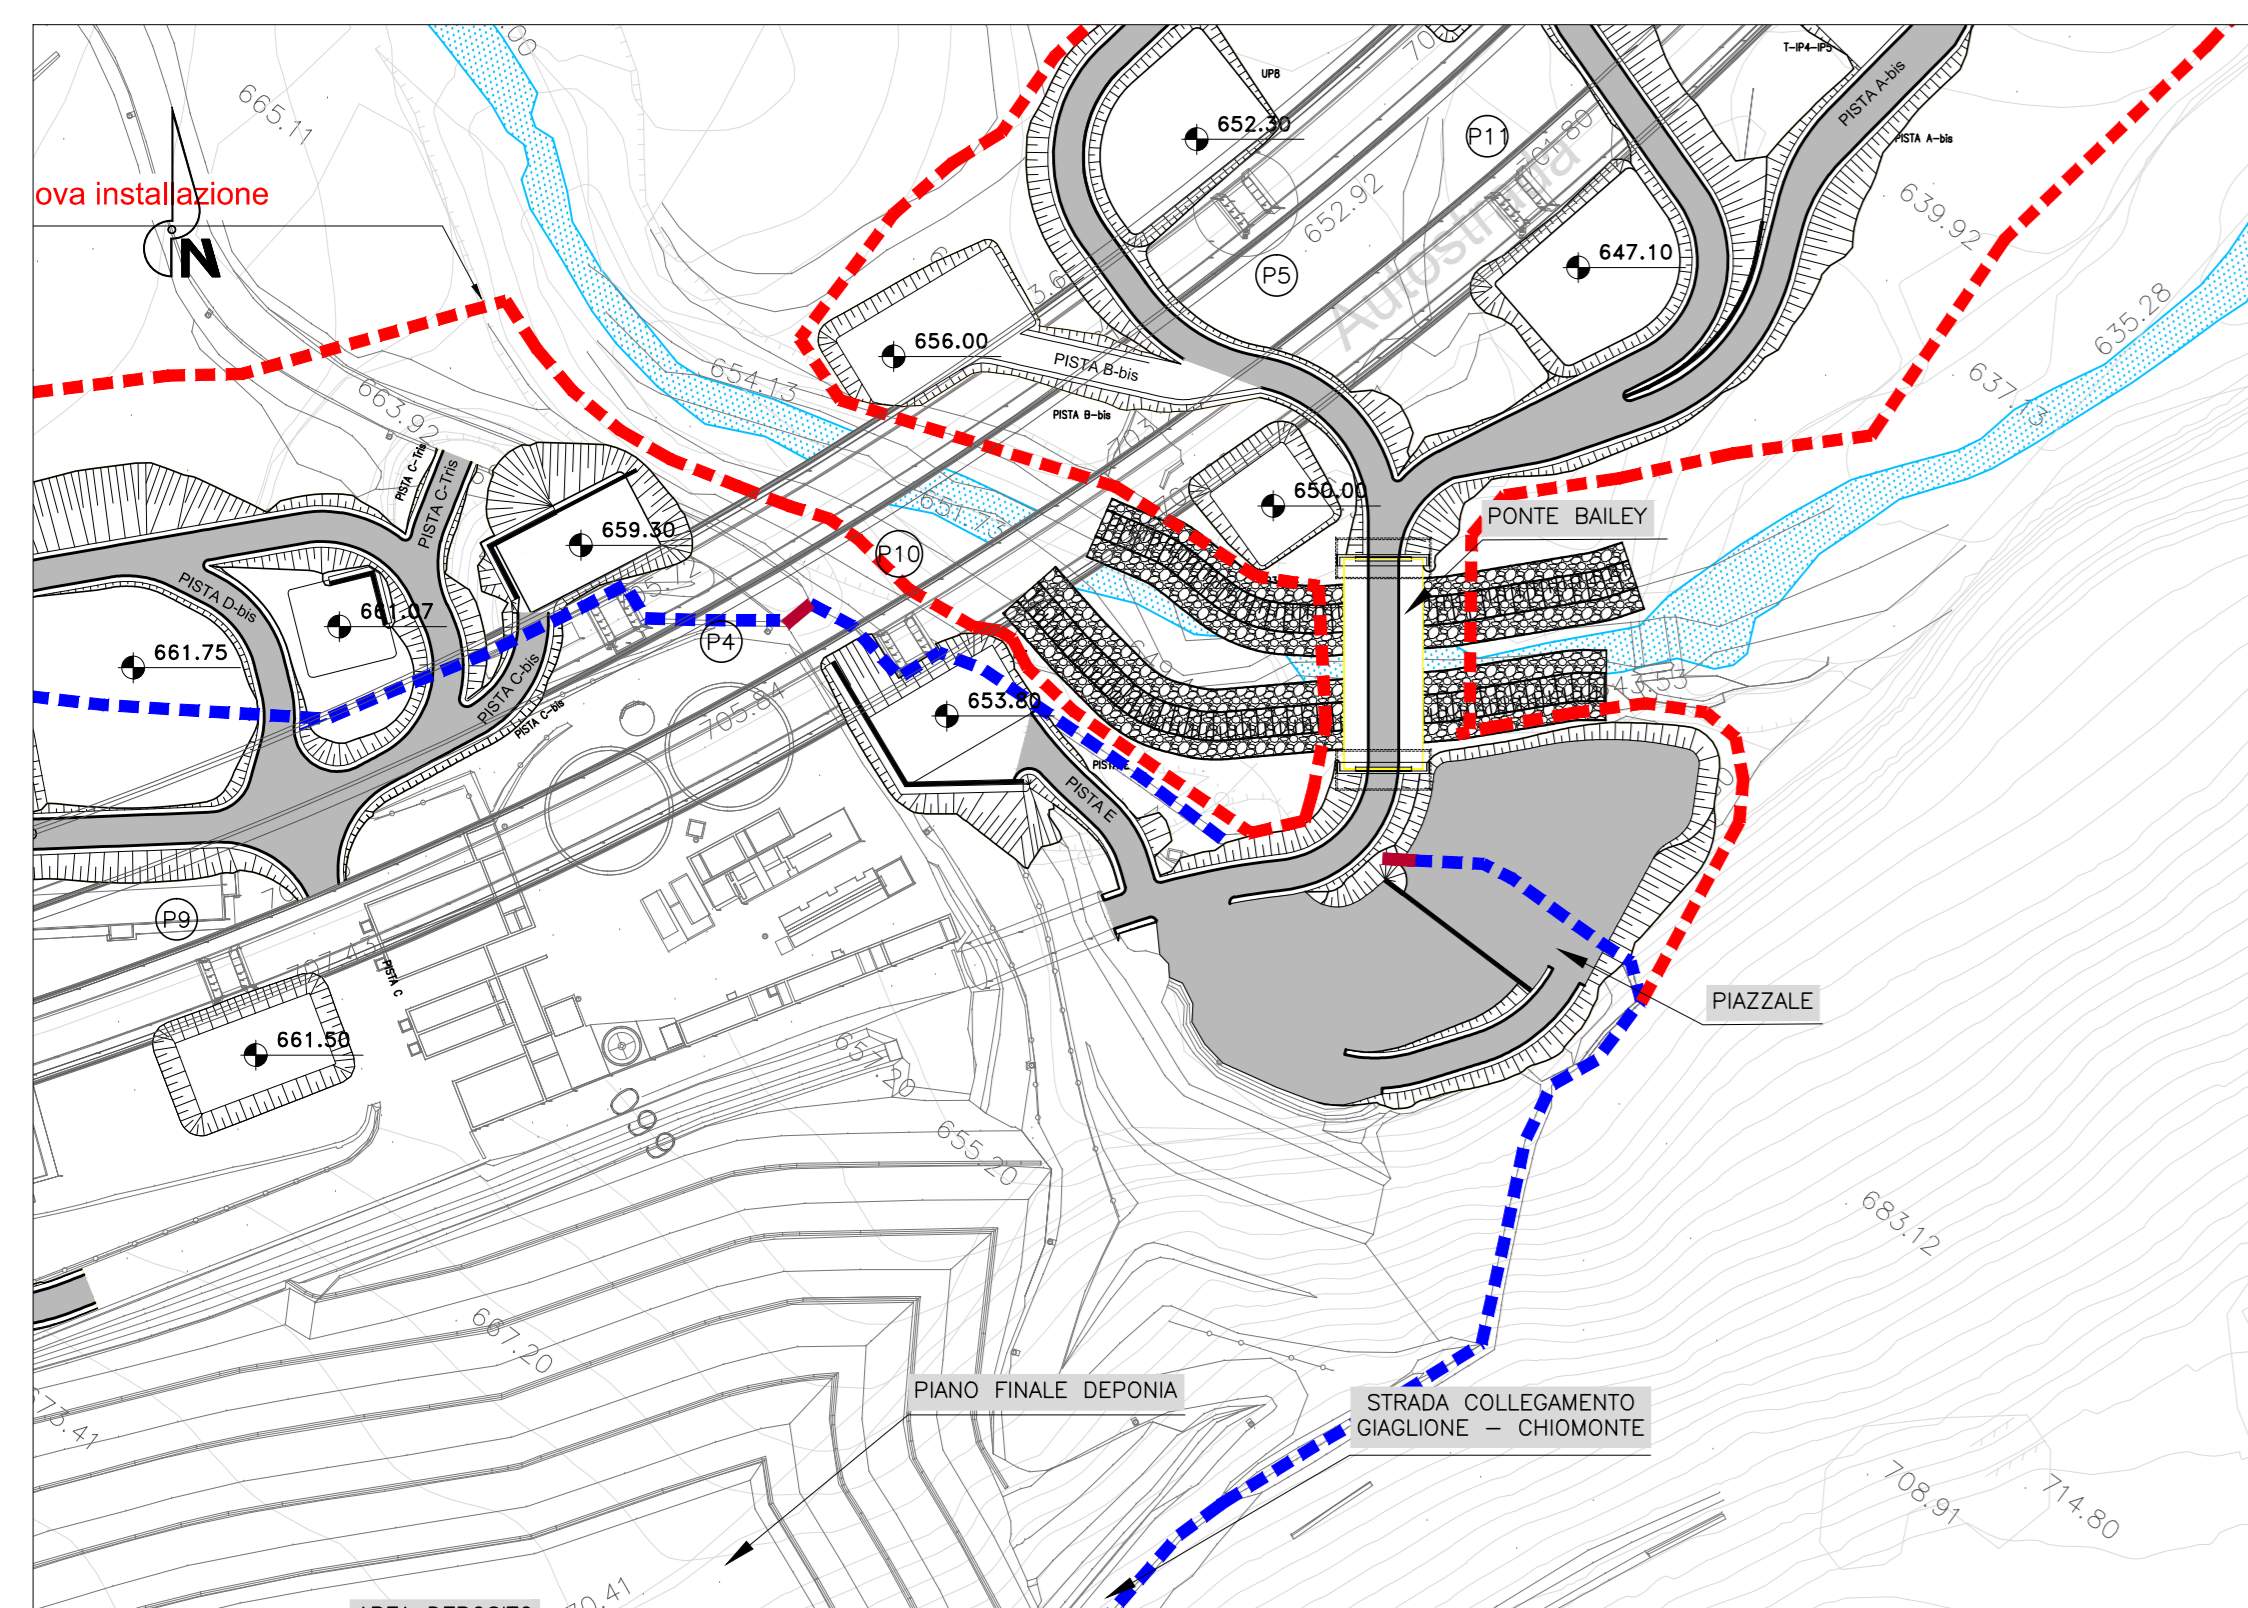


PLANIMETRIA di TRACCIAMENTO – PISTA E
scala 1:500

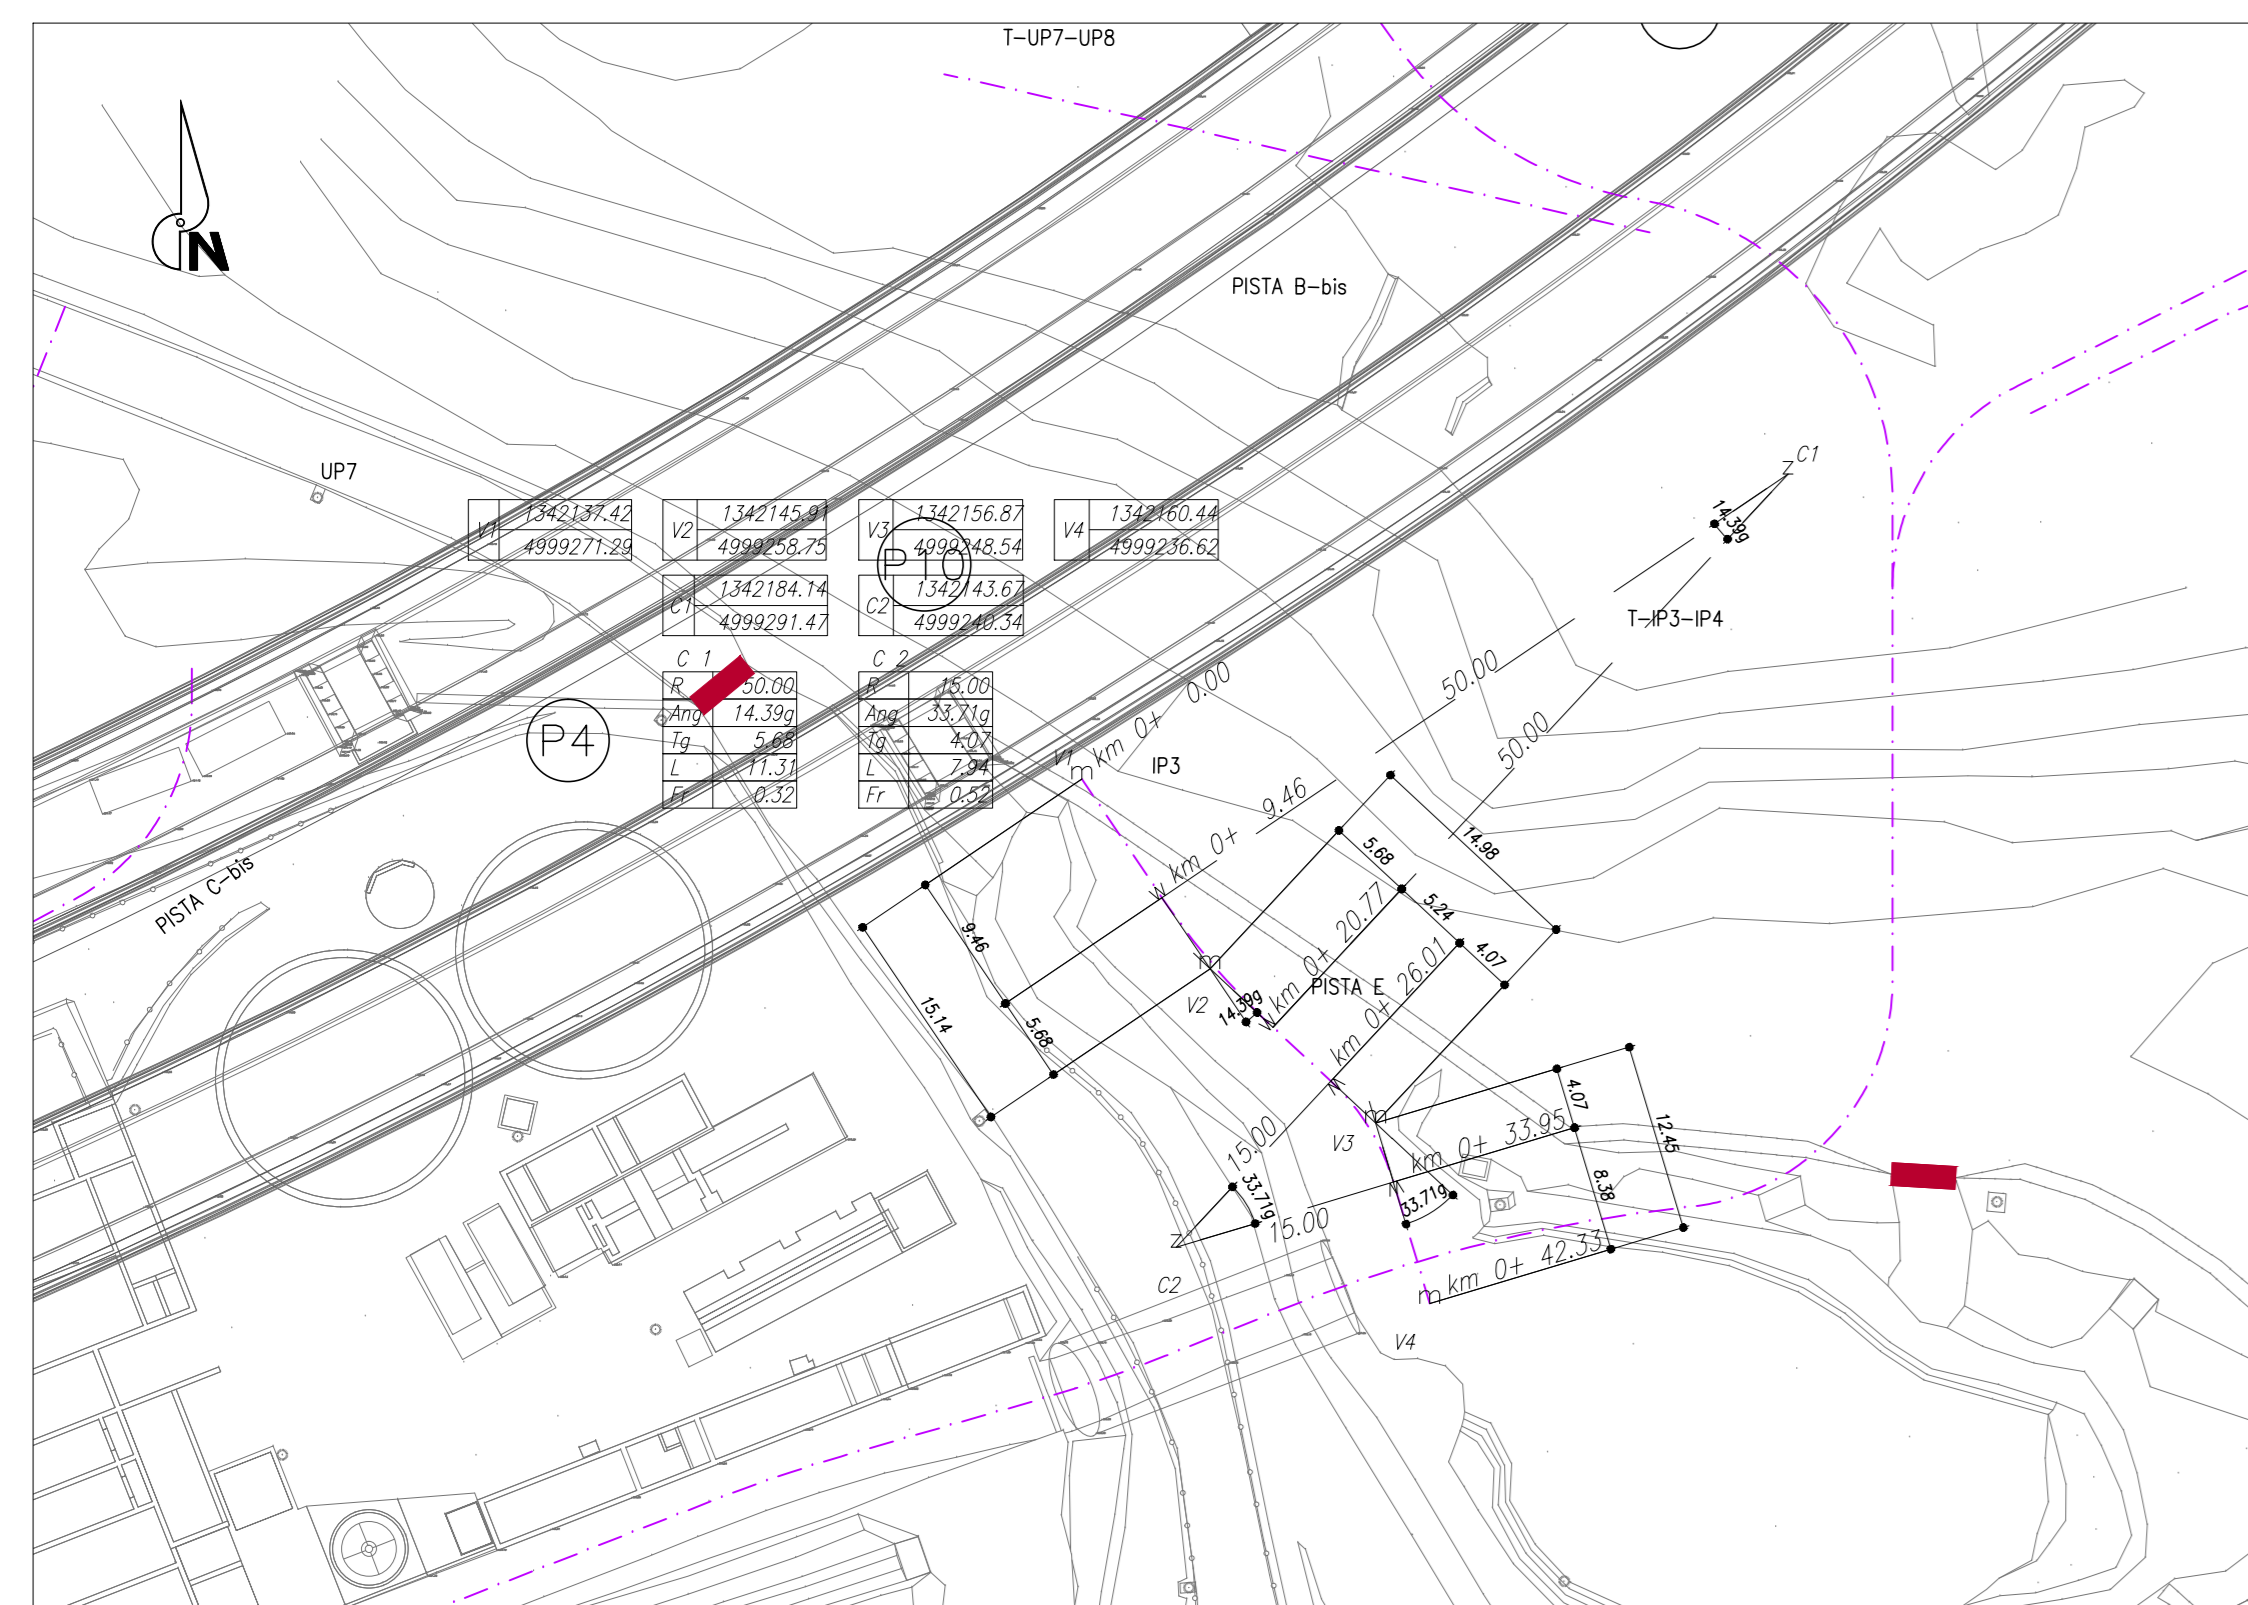


Profilo: PISTA E
Scala : 1000:100 – Q.Rif. : 653.00

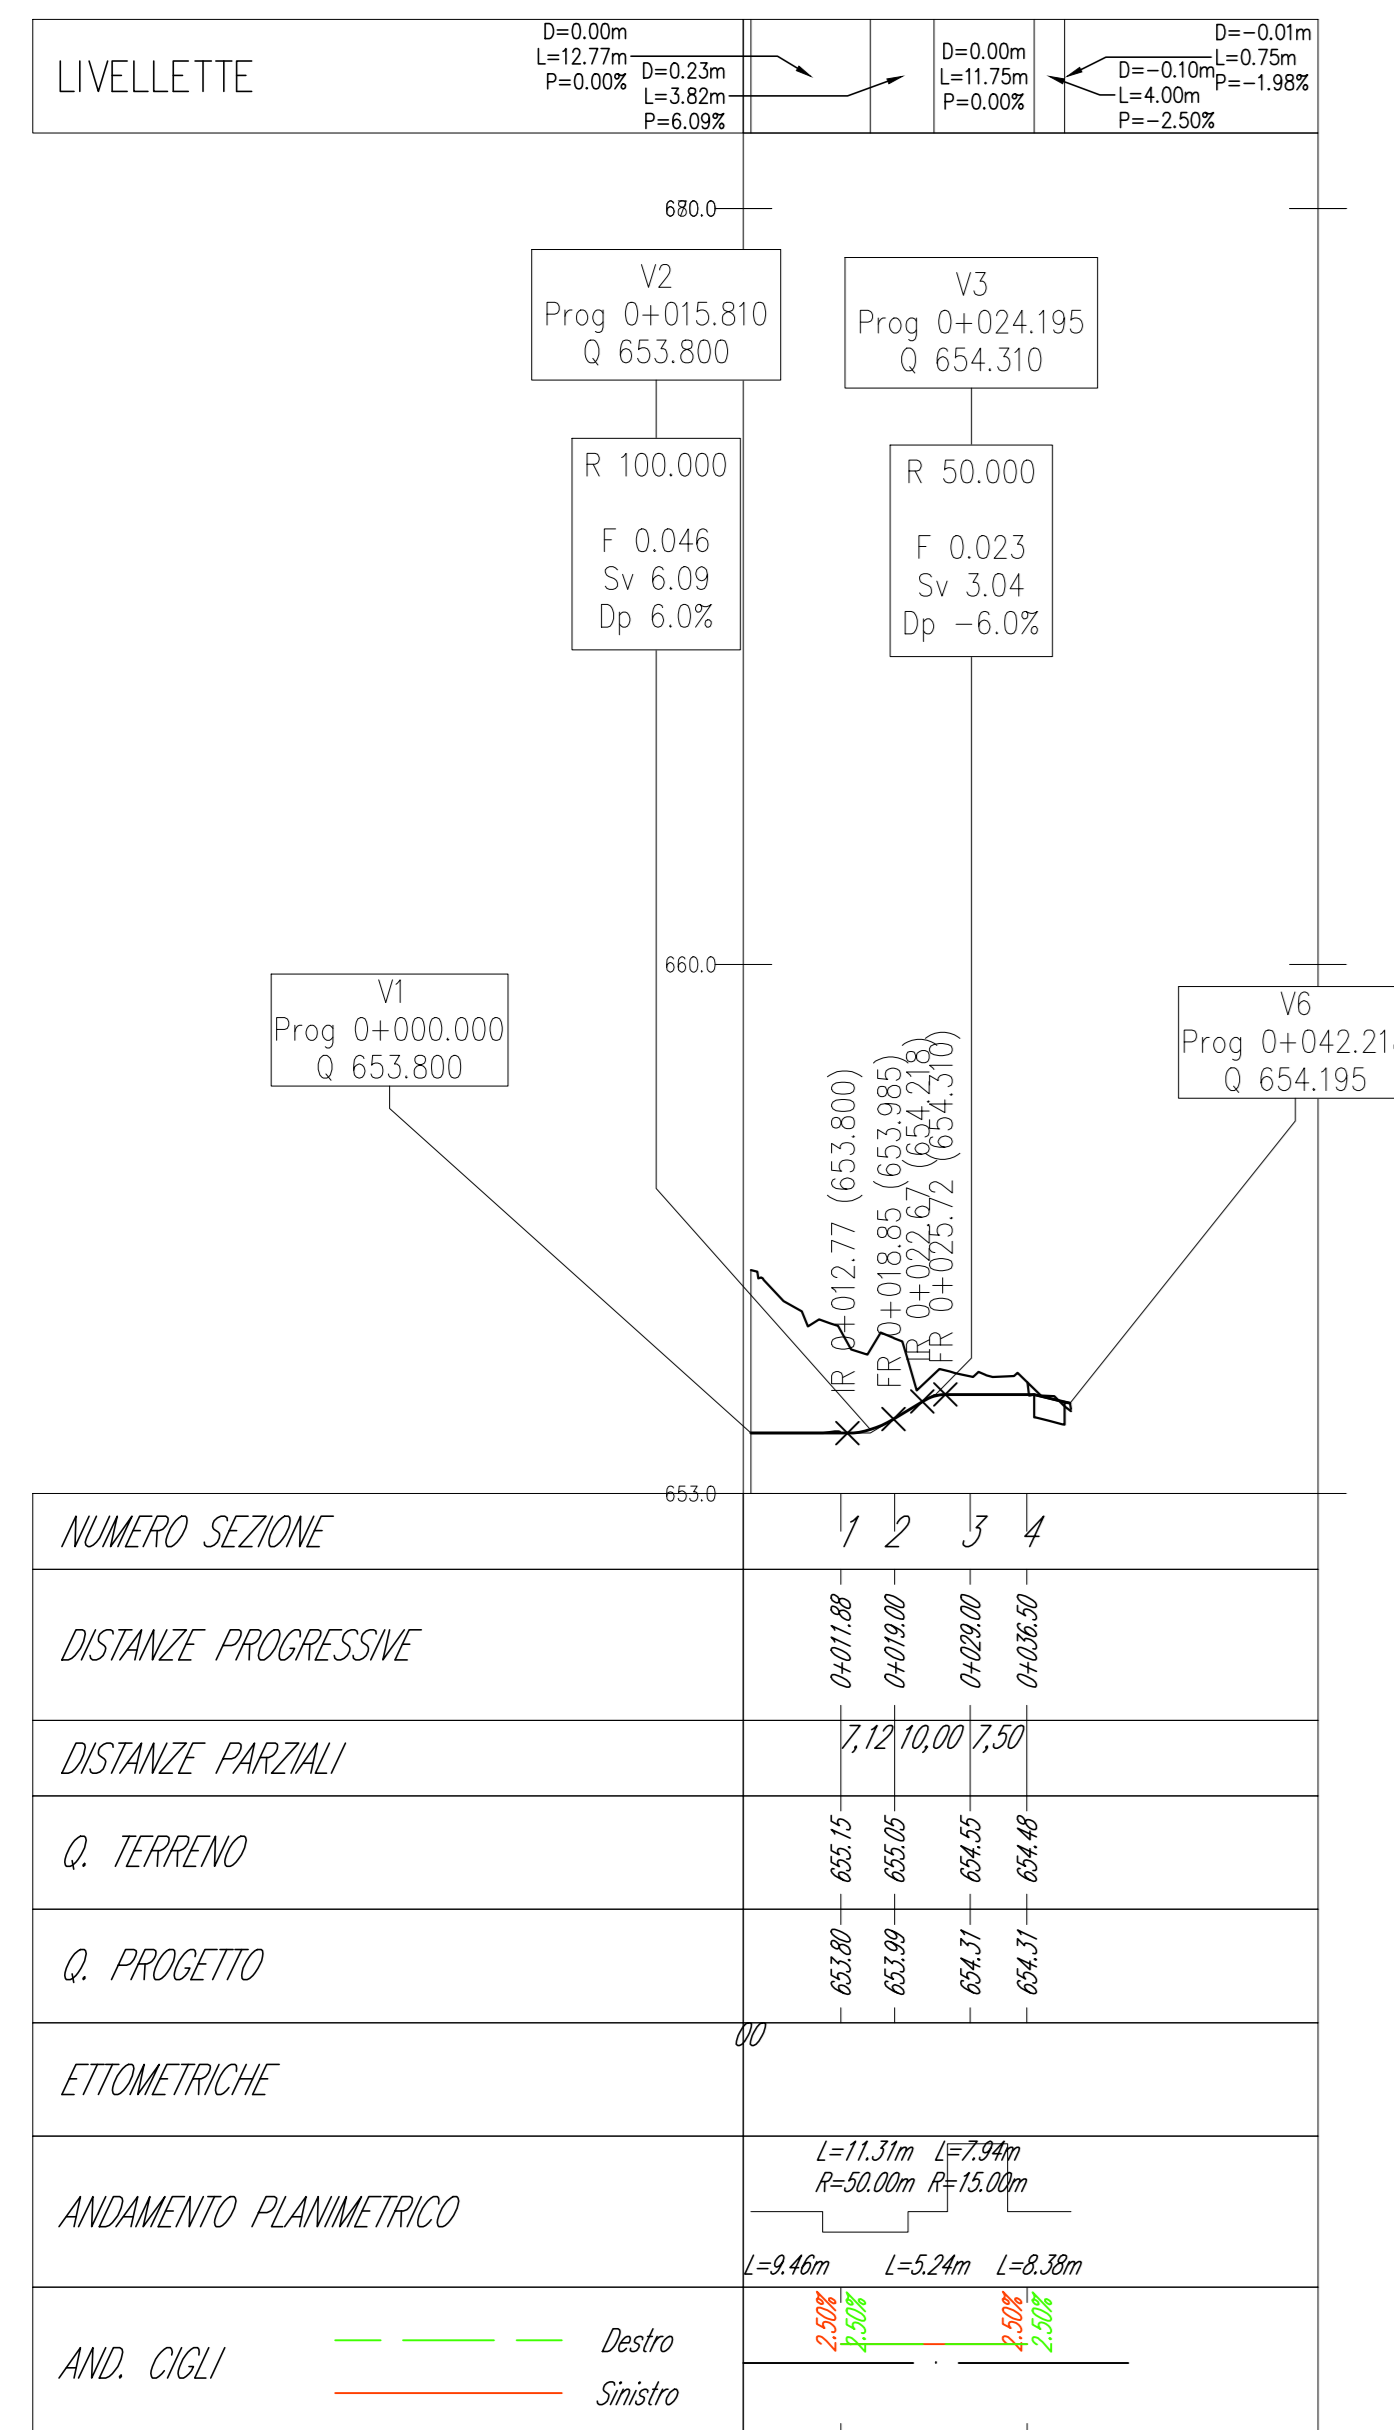


PLANIMETRIA di PROGETTO – PISTA F
scala 1:1000

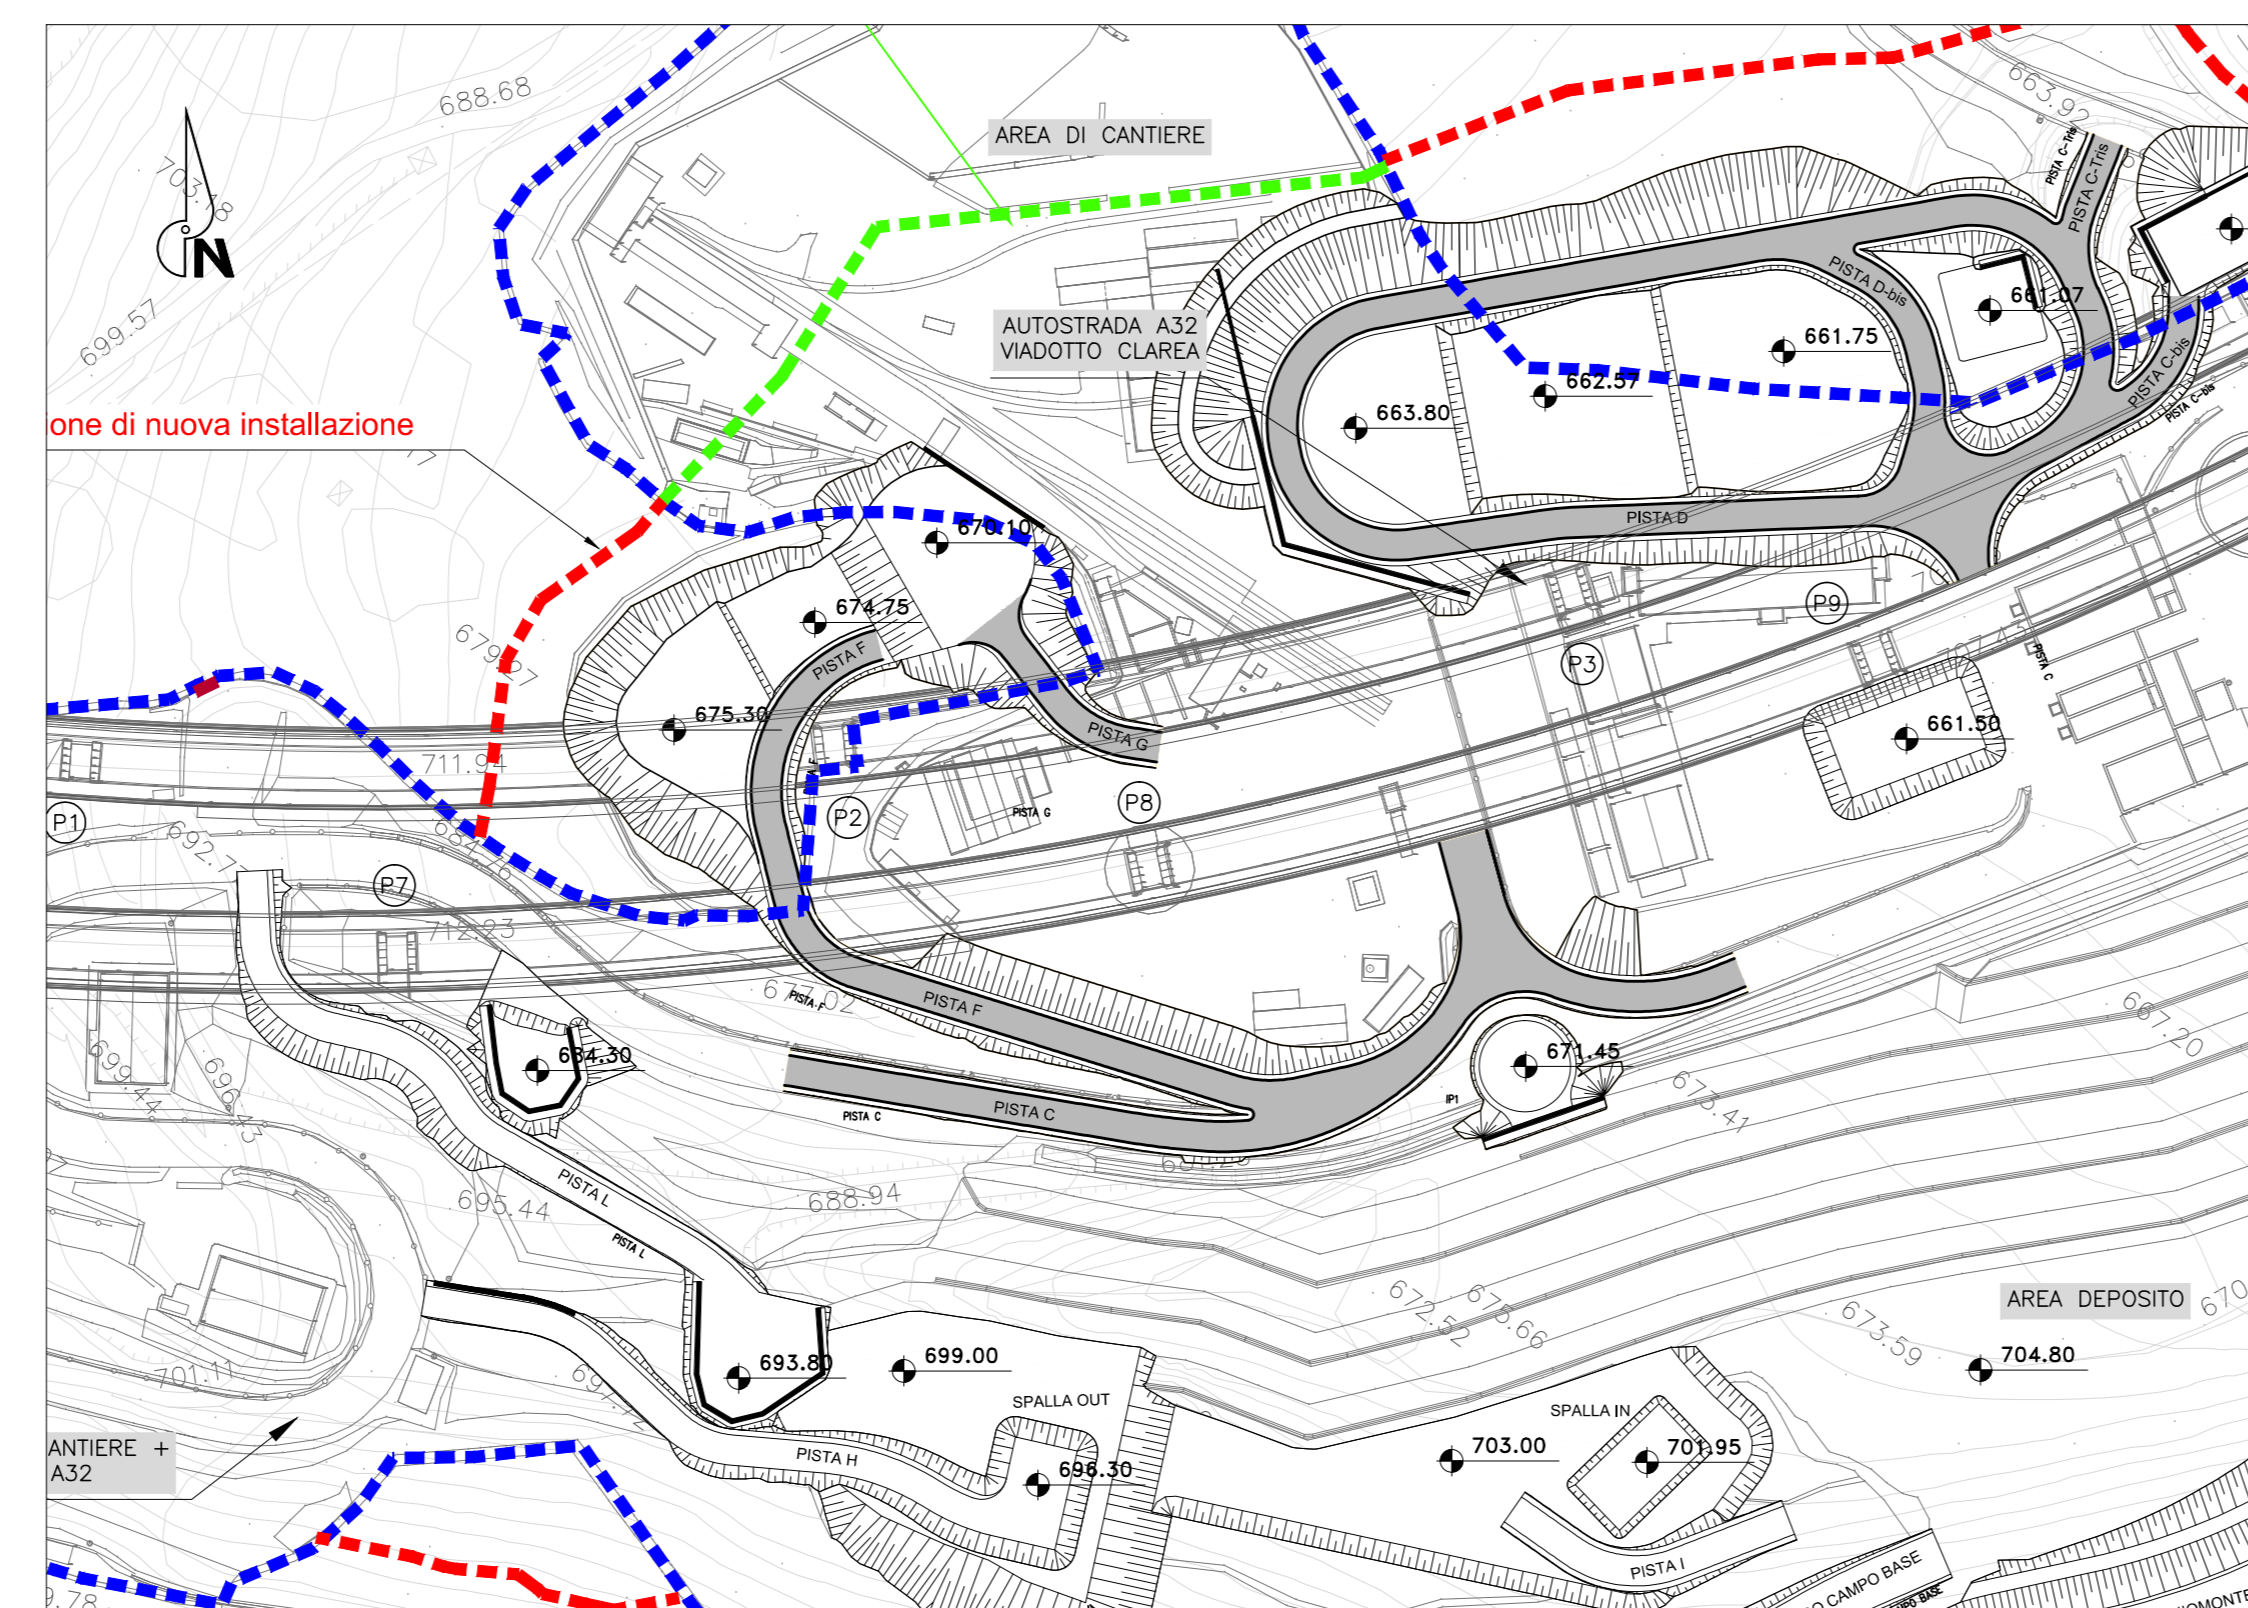


PLANIMETRIA di TRACCIAMENTO – PISTA F
scala 1:500

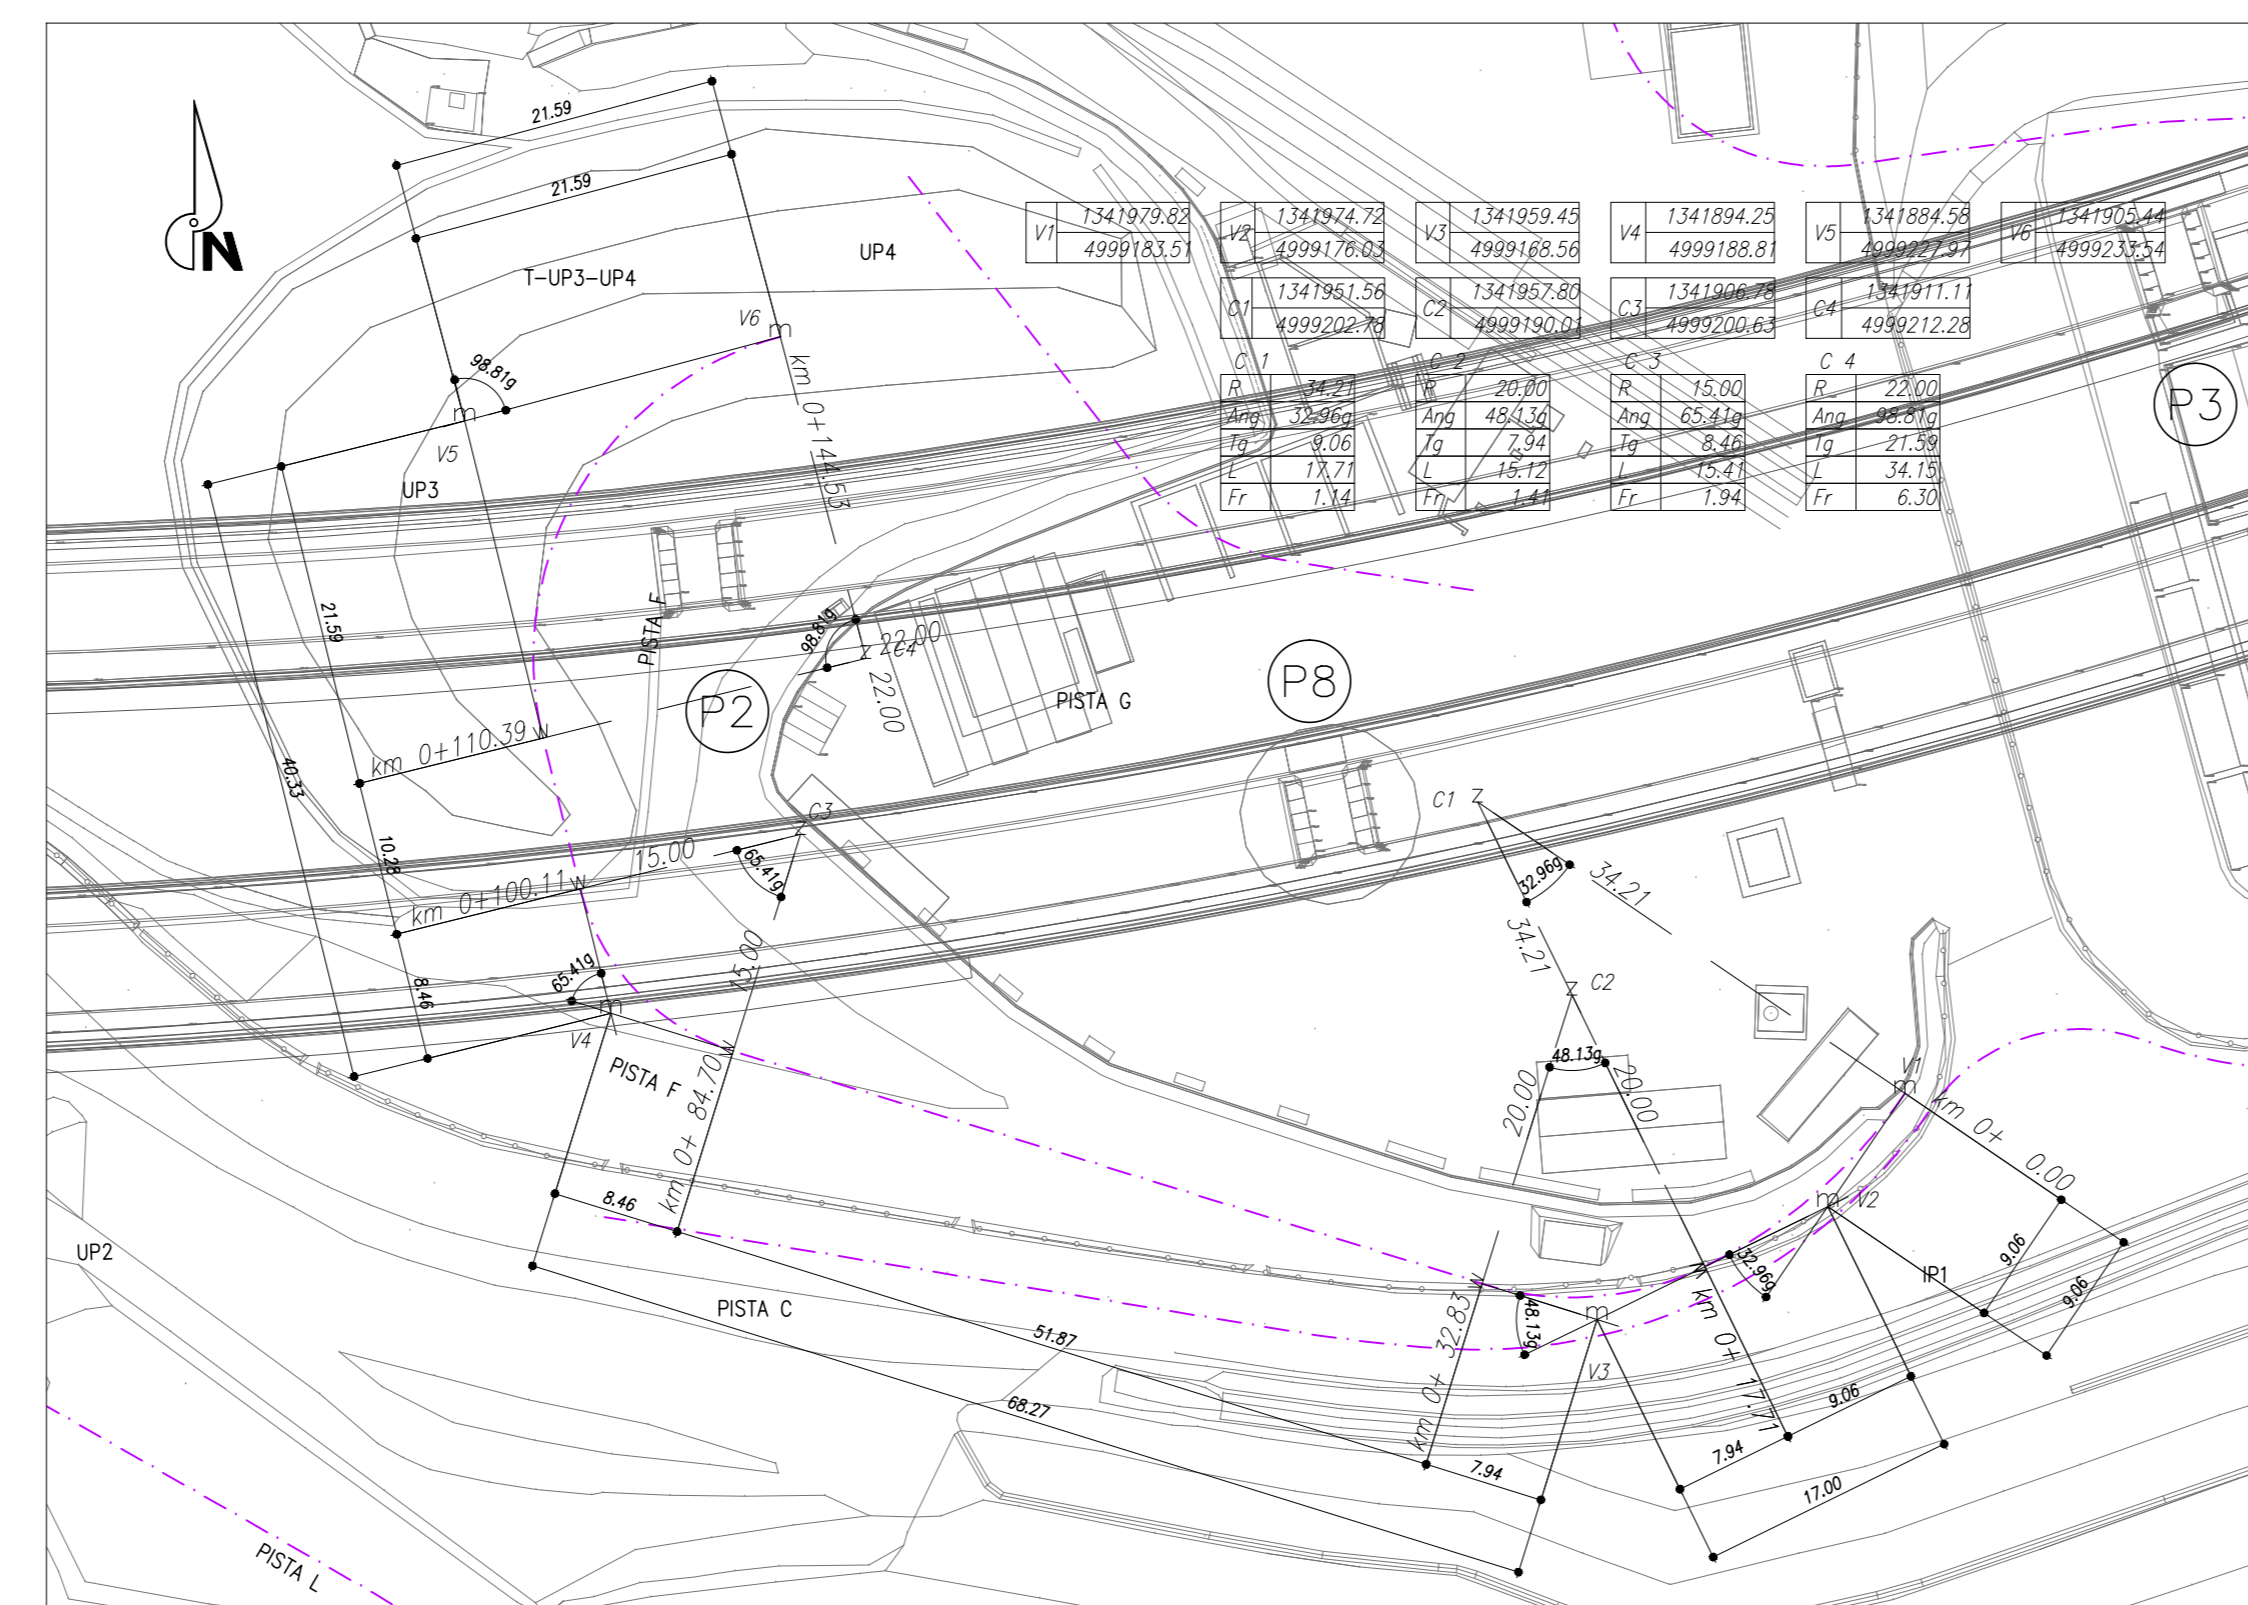


Profilo: PISTA F
Scala : 1000:100 – Q.Rif. : 671.00

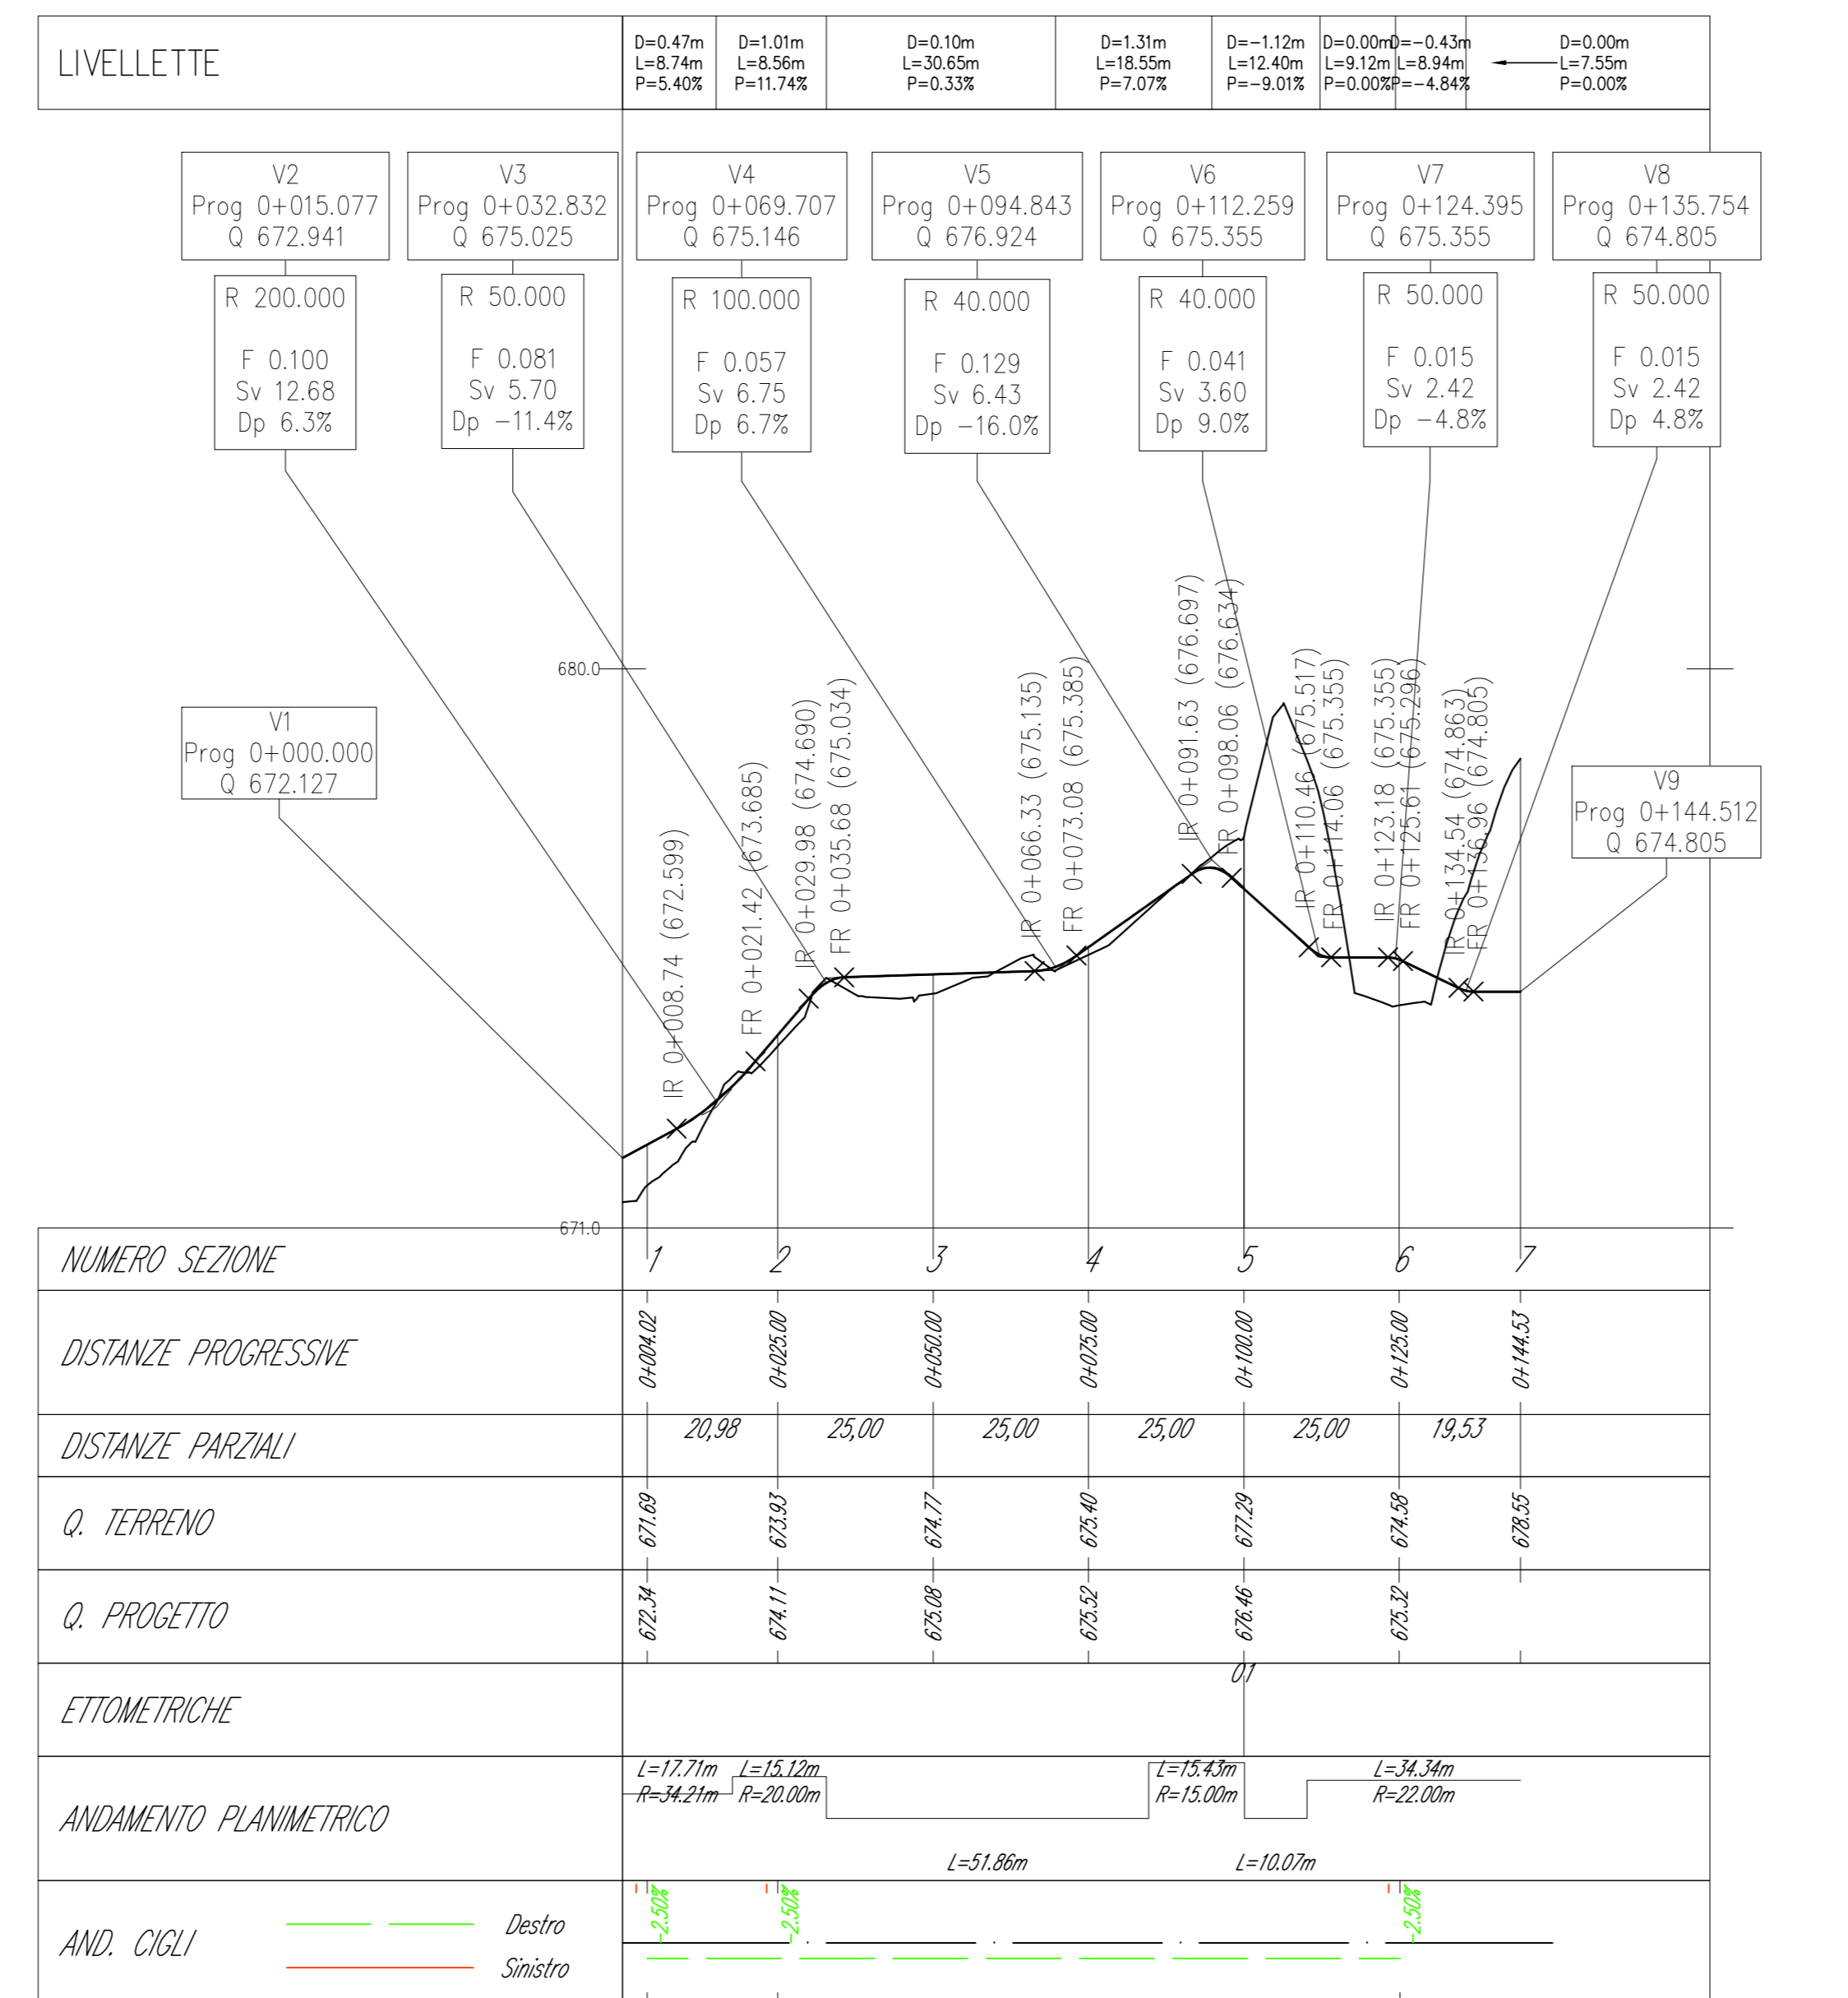


PLANIMETRIA di PROGETTO – PISTA G
scala 1:1000

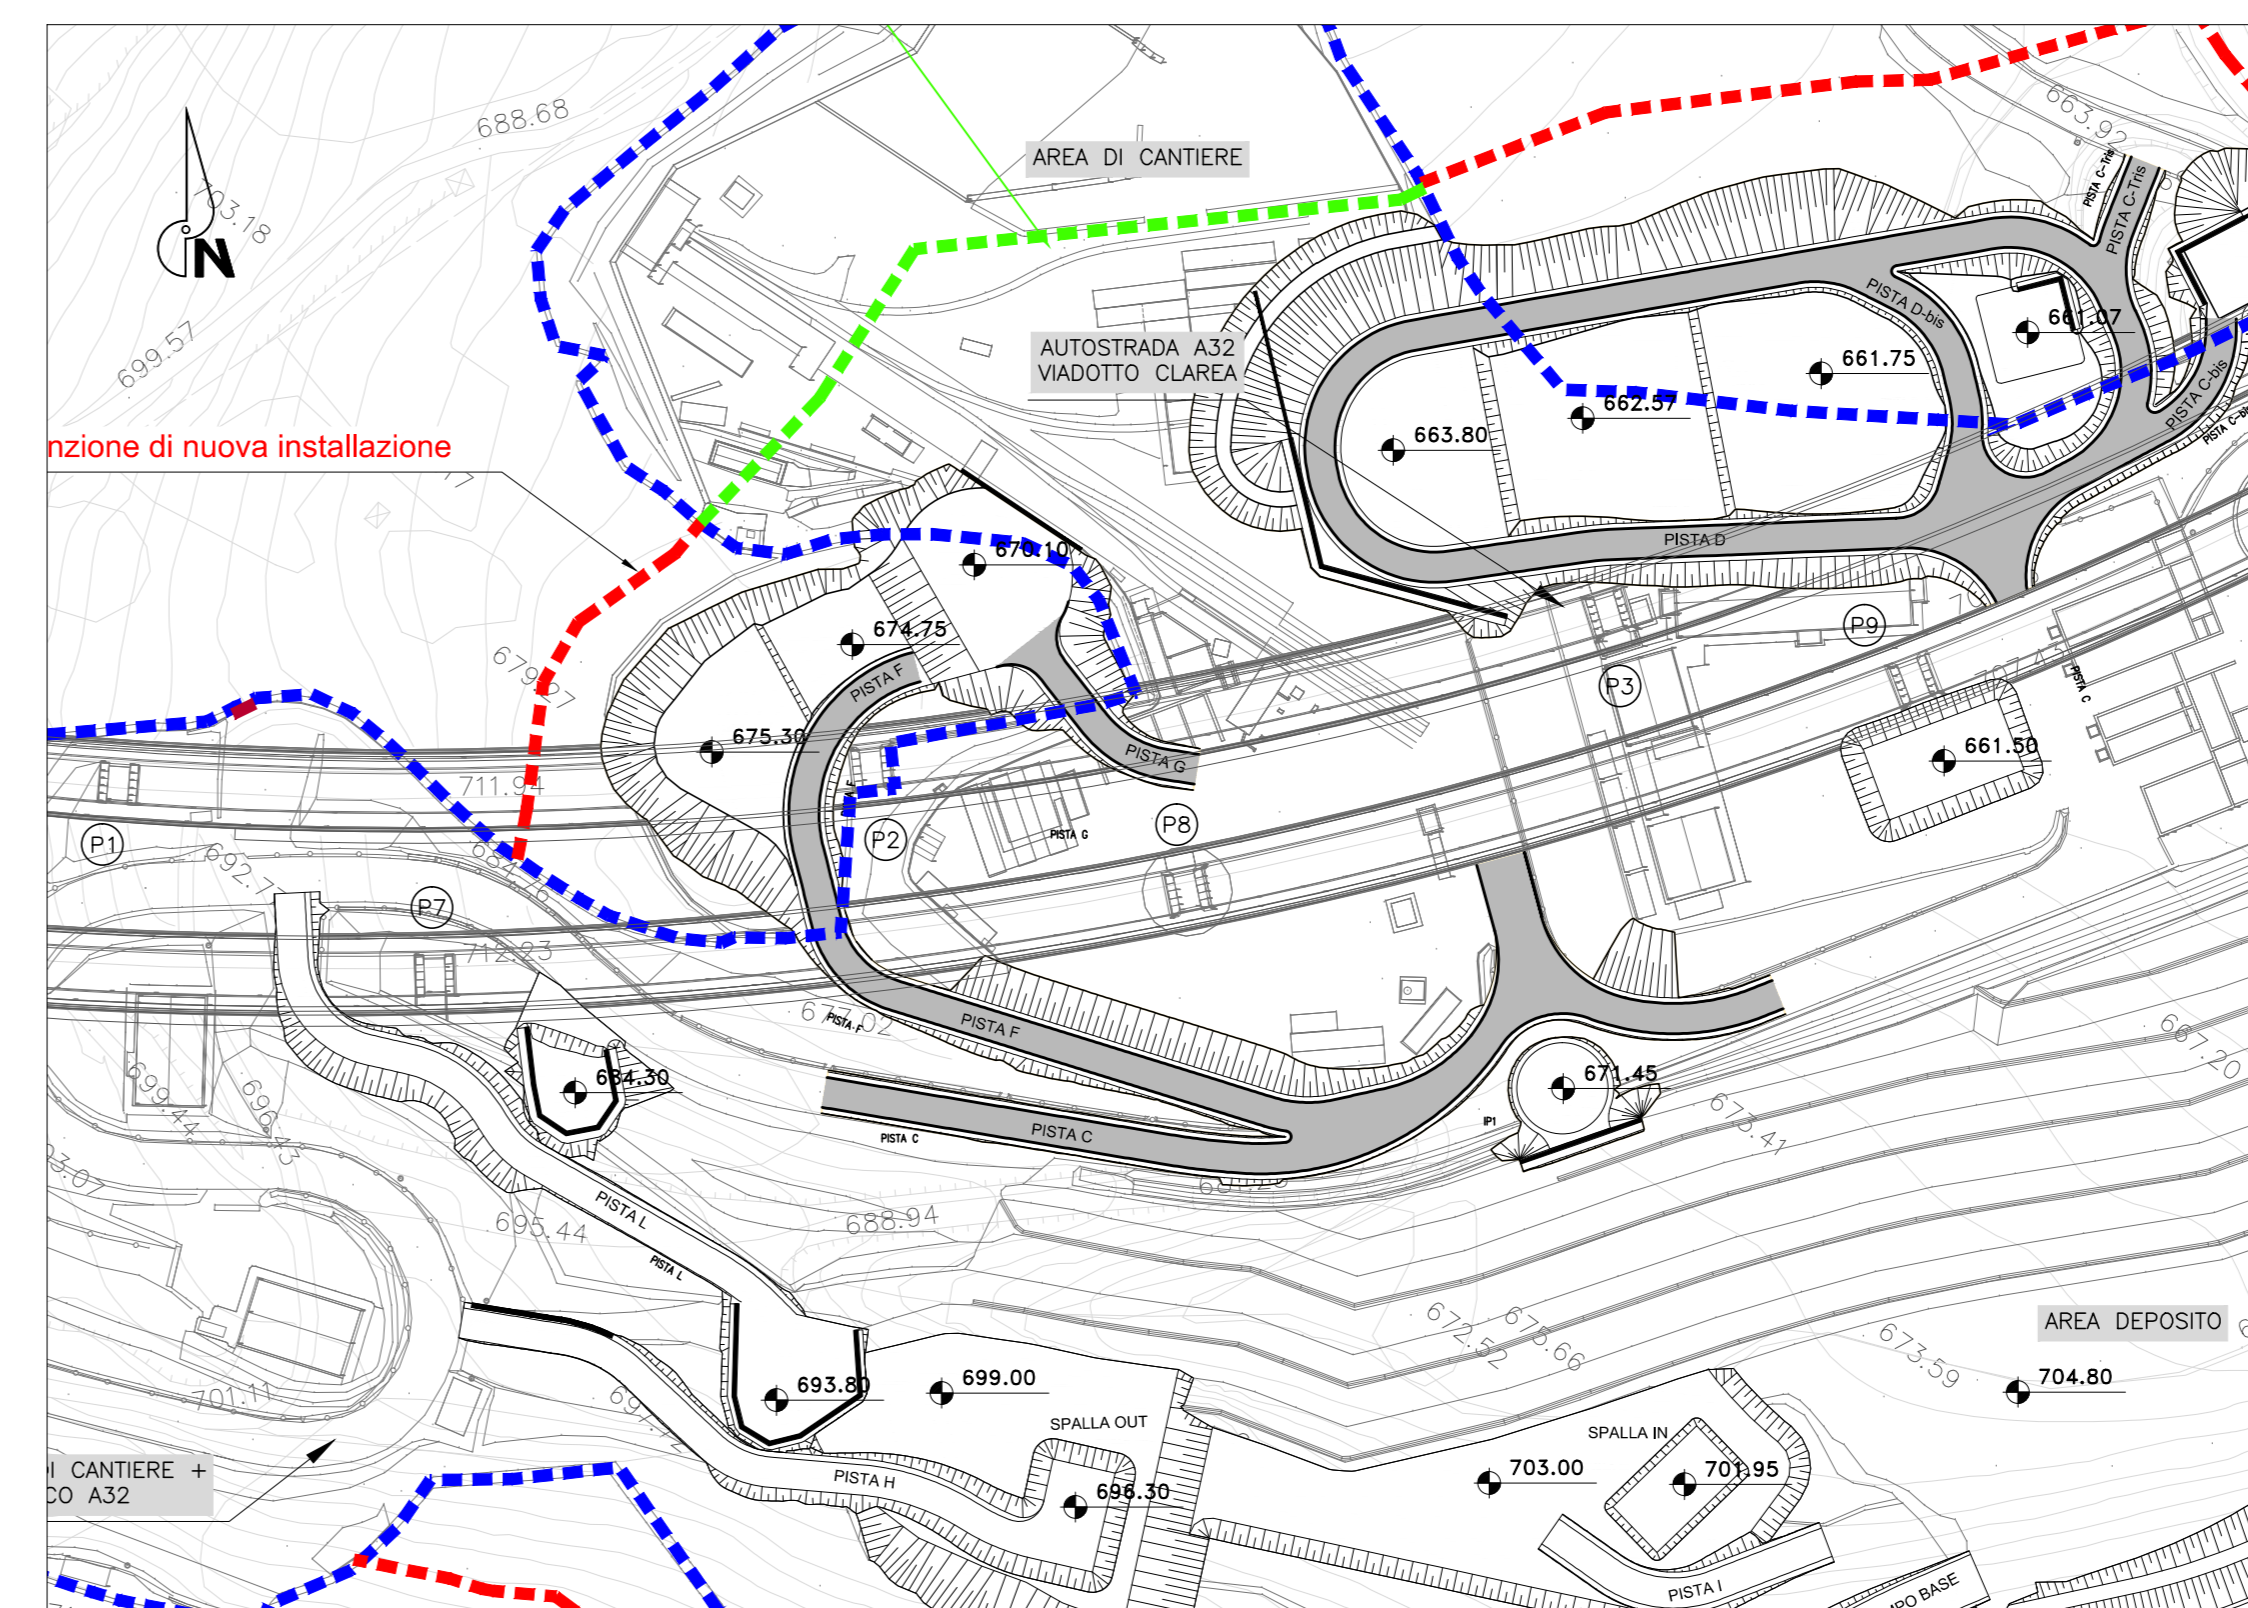

PLANIMETRIA di TRACCIAMENTO – PISTA G
scala 1:500

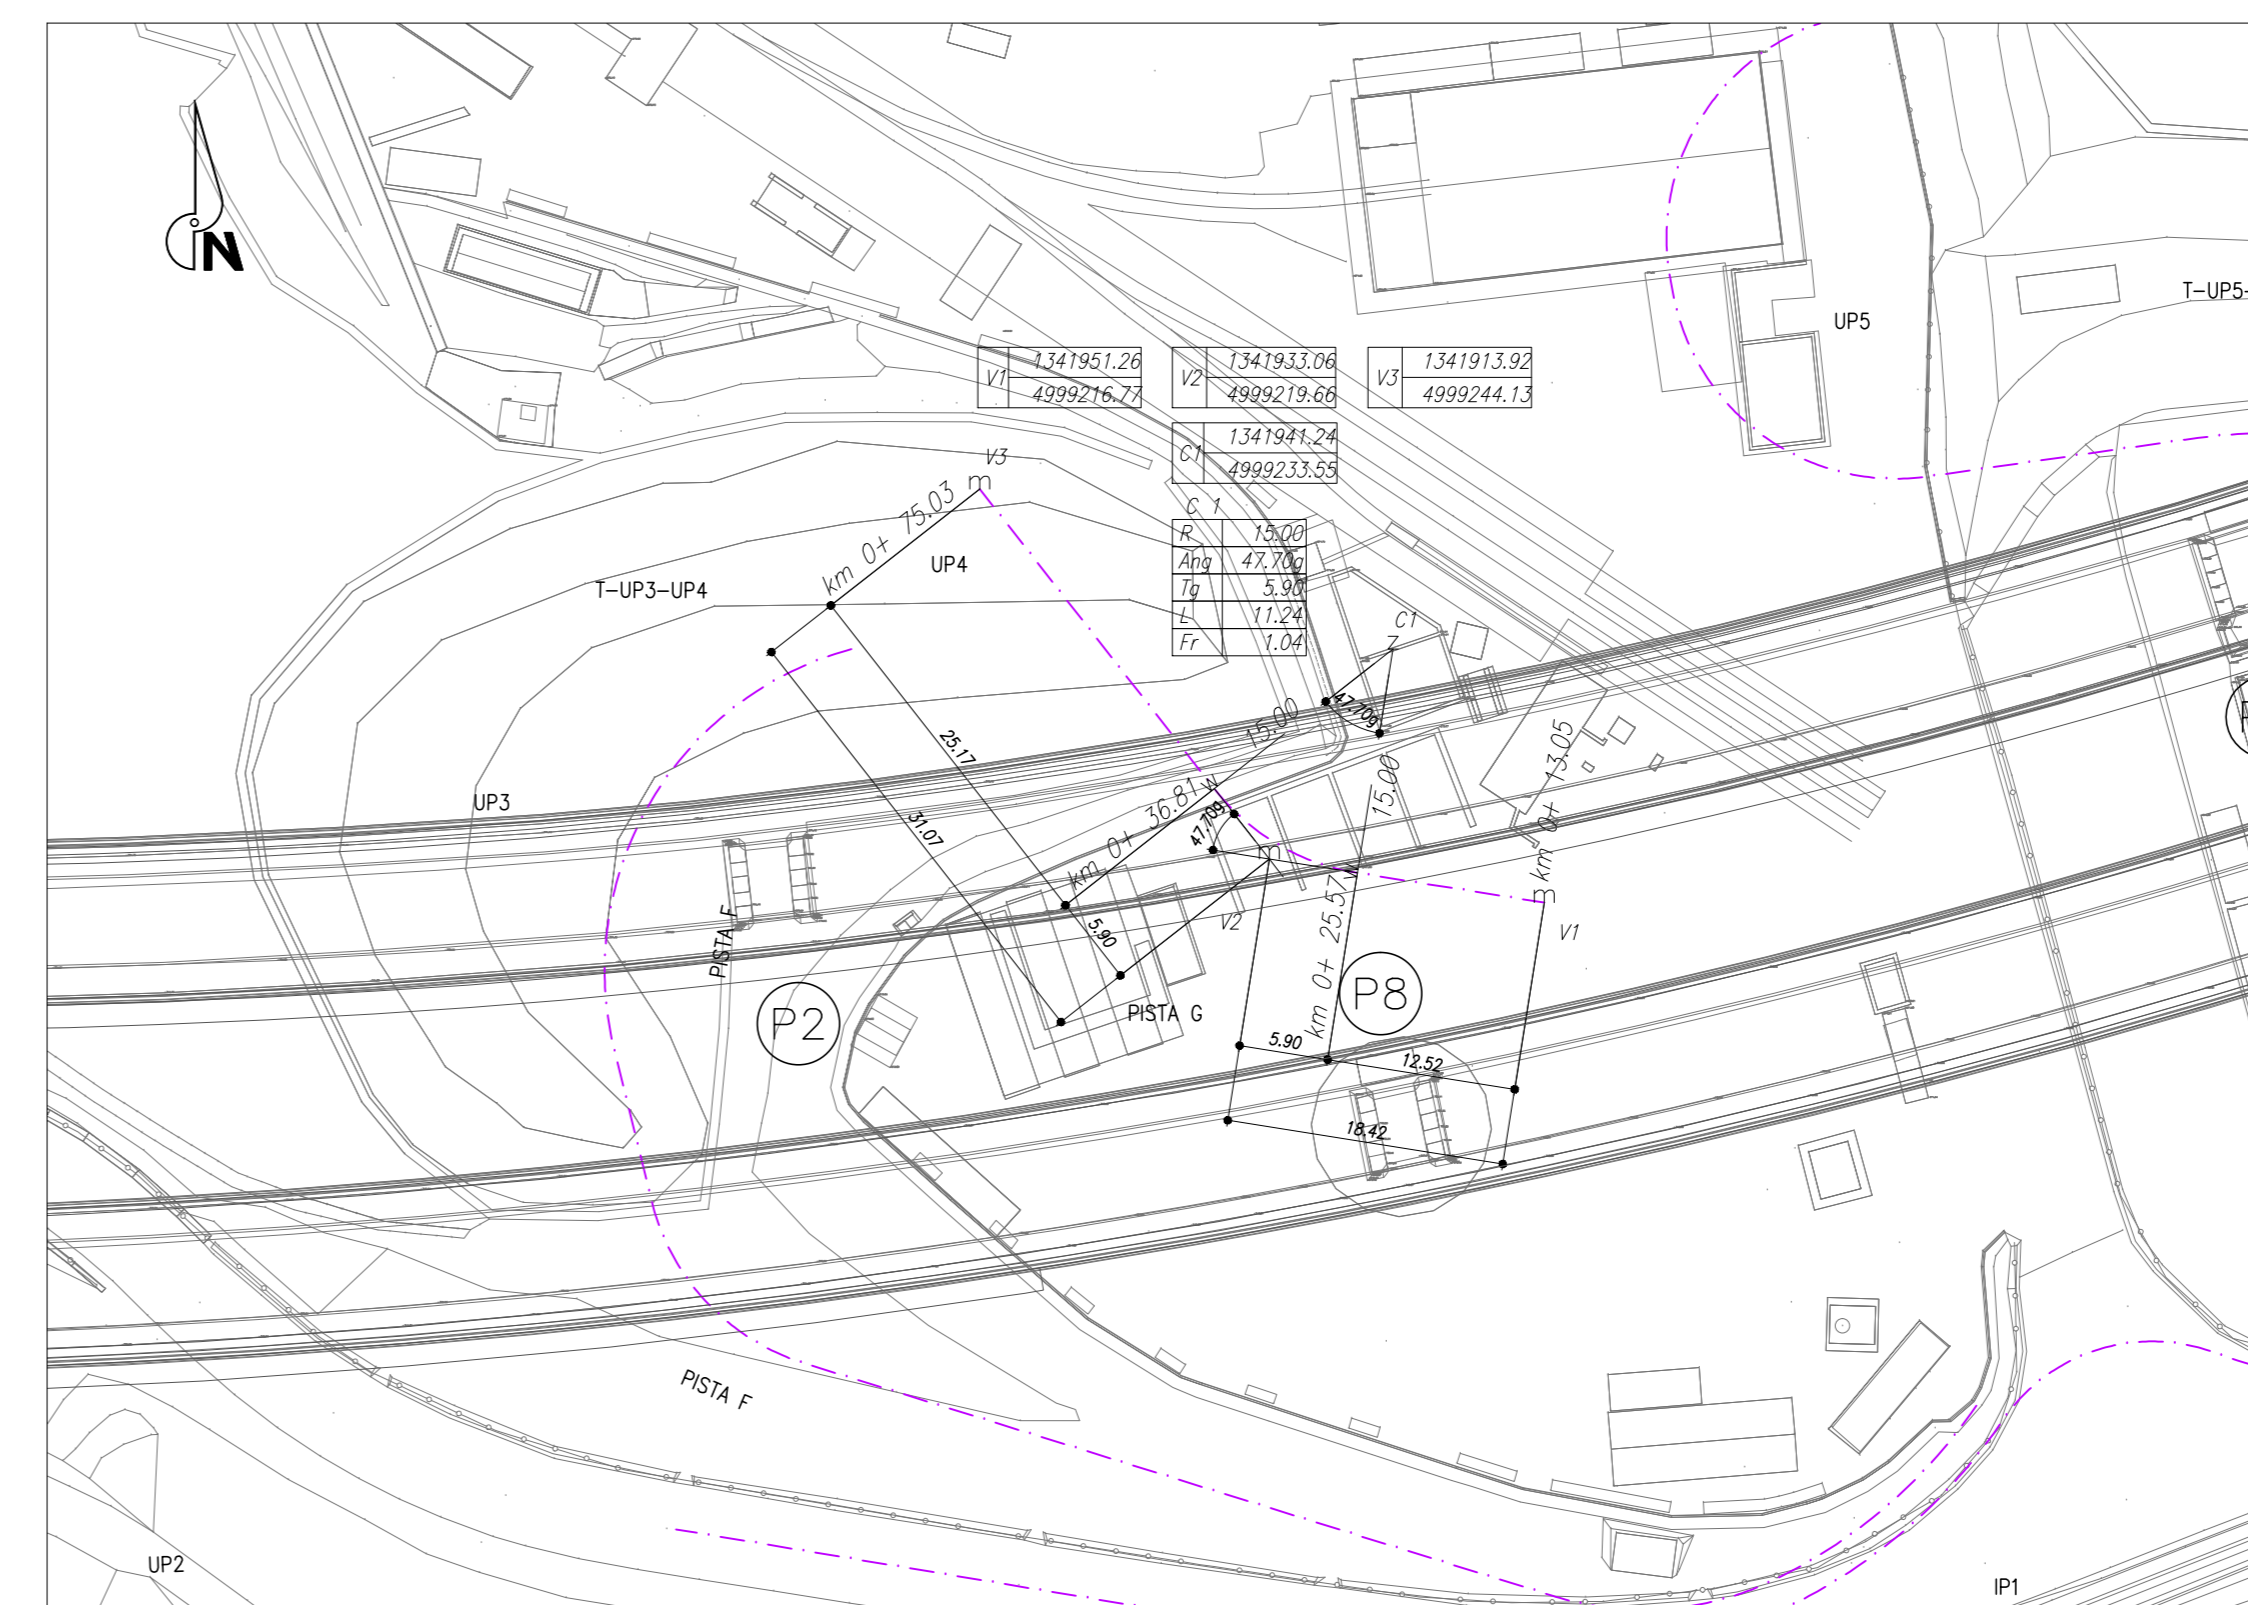

Profilo: PISTA G
Scala : 1000:100 – Q.Rif. : 669.00

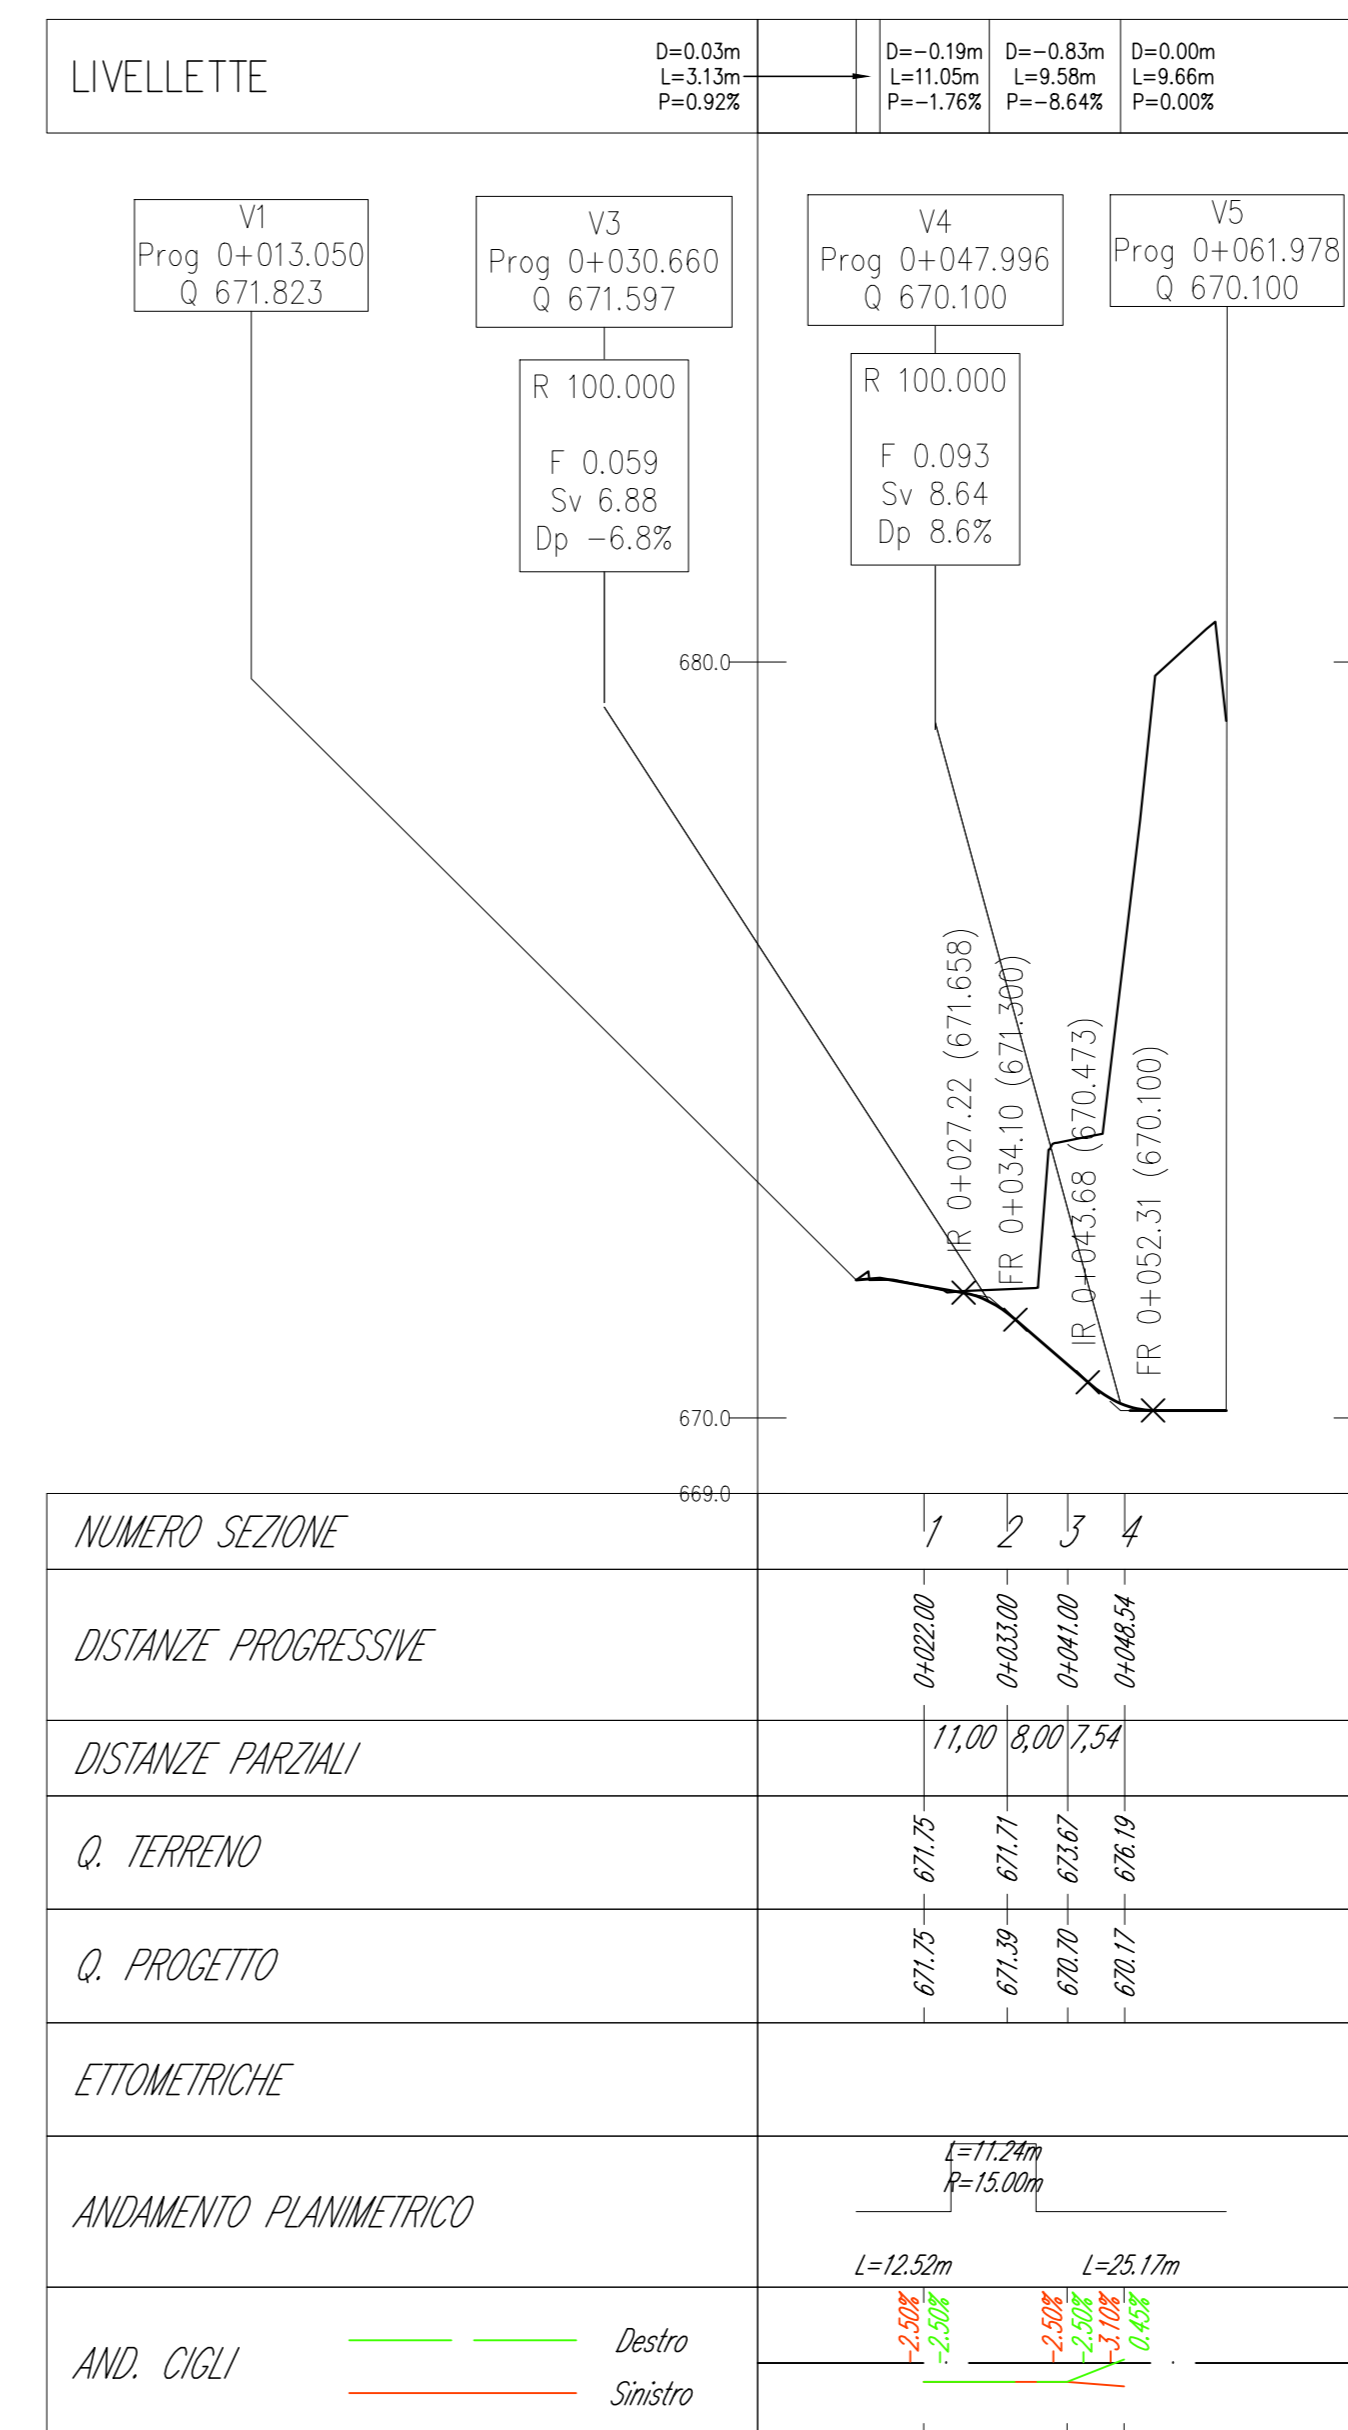

TUNNEL EURALPIN LYON TURIN

NUOVA LINEA TORINO LIONE - NOUVELLE LIGNE LYON TURIN
PARTE COMUNE ITALO-FRANCESE - PARTIE COMMUNE FRANCO-ITALIENNE
SEZIONE TRANSFRONTALIERA PARTE IN TERRITORIO ITALIANO
SECTION TRANSFRONTALIERE PARTIE EN TERRITOIRE ITALIEN

LOTTO COSTRUTTIVO 1/LOT DE CONSTRUCTION 1
CANTIERE OPERATIVO 04C/CANTIERE DE CONSTRUCTION 04C
SVINGOLO DI CHIOMONTE IN FASE DI CANTIERE
ECHANGEUR DE CHIOMONTE DANS LA PHASE DE CANTIERE

PROGETTO ESECUTIVO - ETUDES D'EXECUTION
CUP C11J05000030001 - CIG 6823295927

SECURITY
Profilo e tracciamento Tav. 2/3

Idem	Data	Modificatore	Modifica	Disegnato da/Controllato da	Verificato da/Controllato da	Autore del Documento
0	30/04/2011	Prima emissione	Prima emissione	G. QUARANTA (Maurizio Eng.)	L. BARBERIS (Maurizio Eng.)	F. D'AMBRA (Maurizio Eng.)
B	02/03/2016	Approfondimento progettuale		G. QUARANTA (Maurizio Eng.)	L. BARBERIS (Maurizio Eng.)	C. GIOVANNETTI (Maurizio Eng.)
C	25/04/2016	Modifica visibilità security		G. QUARANTA (Maurizio Eng.)	L. BARBERIS (Maurizio Eng.)	L. BARBERIS (Maurizio Eng.)
D	29/09/2016	Modifica titolo progetto	Modificatore 010 su progetto	G. QUARANTA (Maurizio Eng.)	L. BARBERIS (Maurizio Eng.)	L. BARBERIS (Maurizio Eng.)

1 0 4 C C 1 6 1 6 6 N V 0 2 C 3 E P R O C 1 6 0 5 D

SCALA/ECHELLE: Varie

PROGETTO/ITALIA DESIGNER: STAF S.p.A. - Ing. ANA. GIOVANNETTI - 0110 27461

LAVORATORI/ENTREPRENEUR: STAF S.p.A.

DIRETTORE DELLA LAVORAZIONE/CONTRATTEUR: STAF S.p.A.

TUNNEL EURALPIN LYON TURIN

STAF S.p.A.

Logo of the European Union.