




VIABILITA' SECONDARIA
IN SCAVO IN CURVA CON POZZO
(CUNETTA SEMICIRCOLARE)

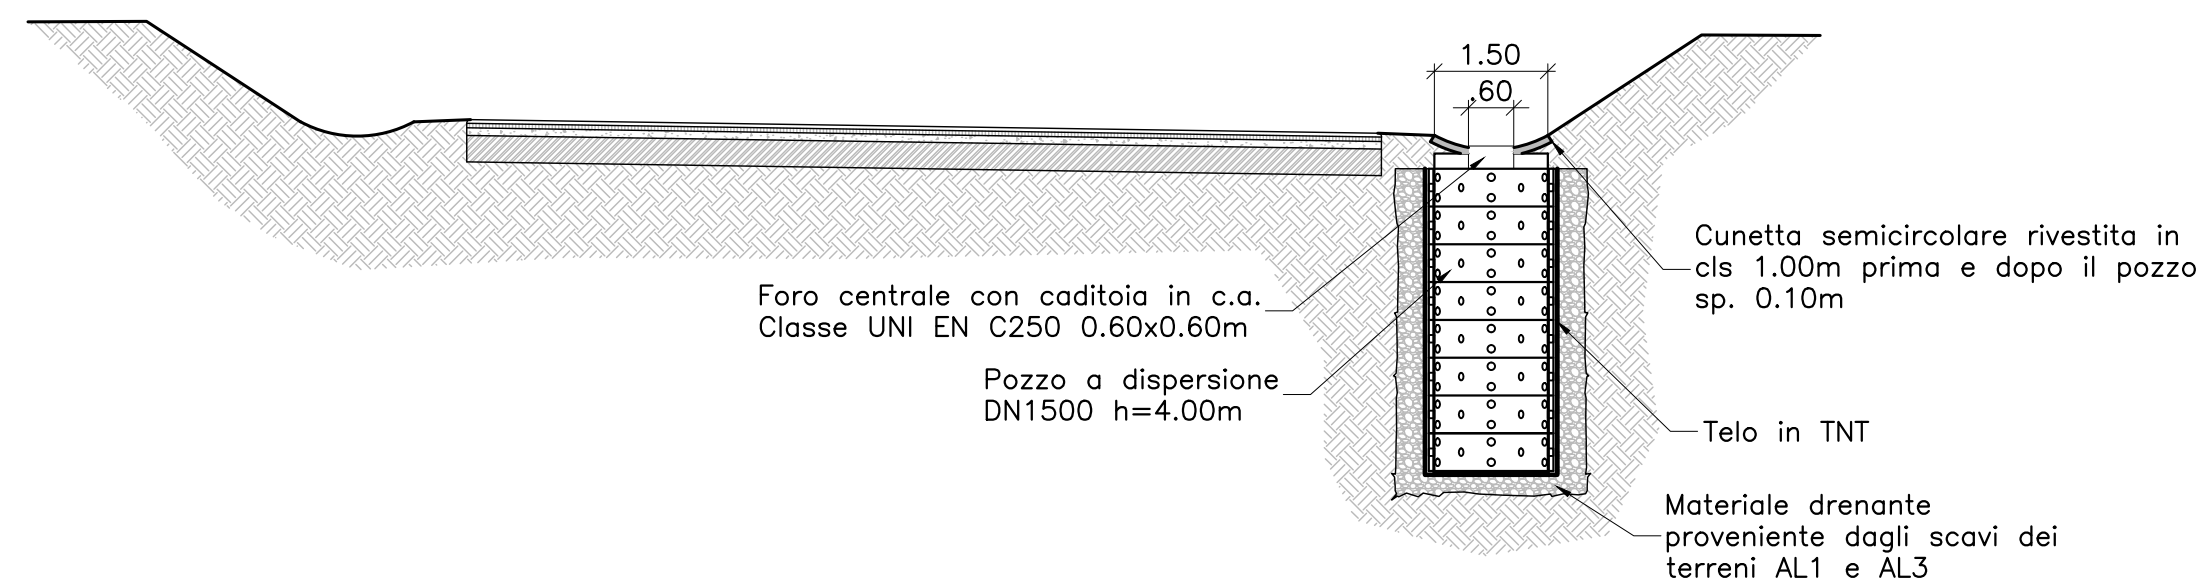


VIABILITA' SECONDARIA
IN SCAVO IN CURVA CON CUNETTA SEMICIRCOLARE
(1.50x0.19 m)

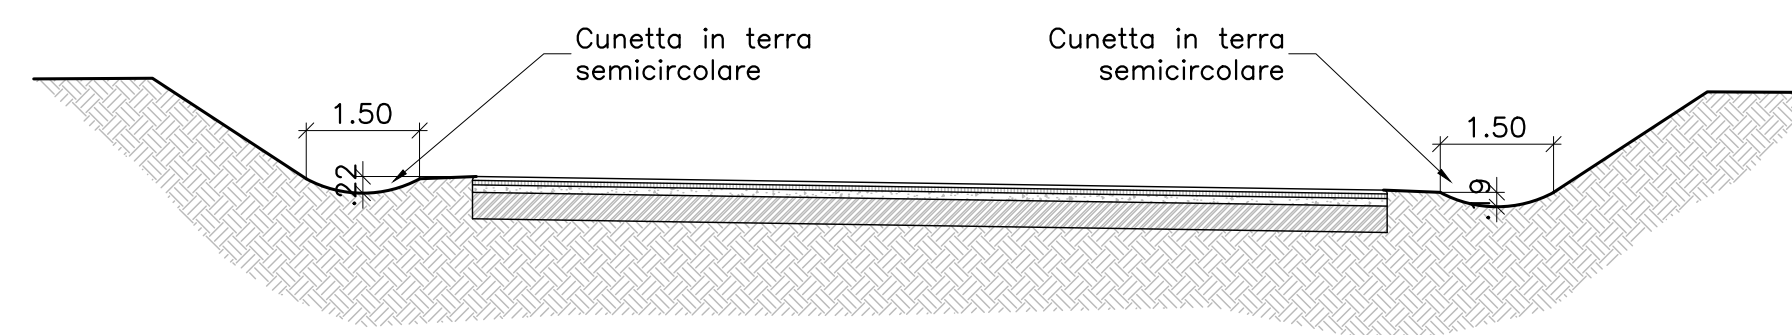


VIABILITA' SECONDARIA
IN SCAVO IN CURVA CON POZZETTO
SU CUNETTA SEMICIRCOLARE

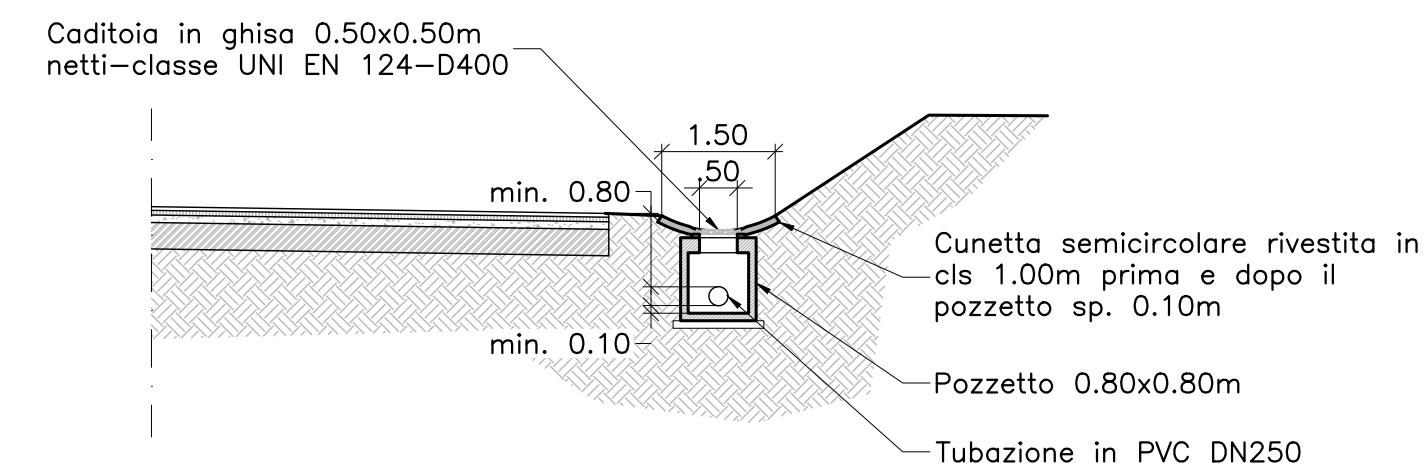


VIABILITA' SECONDARIA
IN SCAVO IN CURVA CON POZZO
(CUNETTA ALLA FRANCESE)

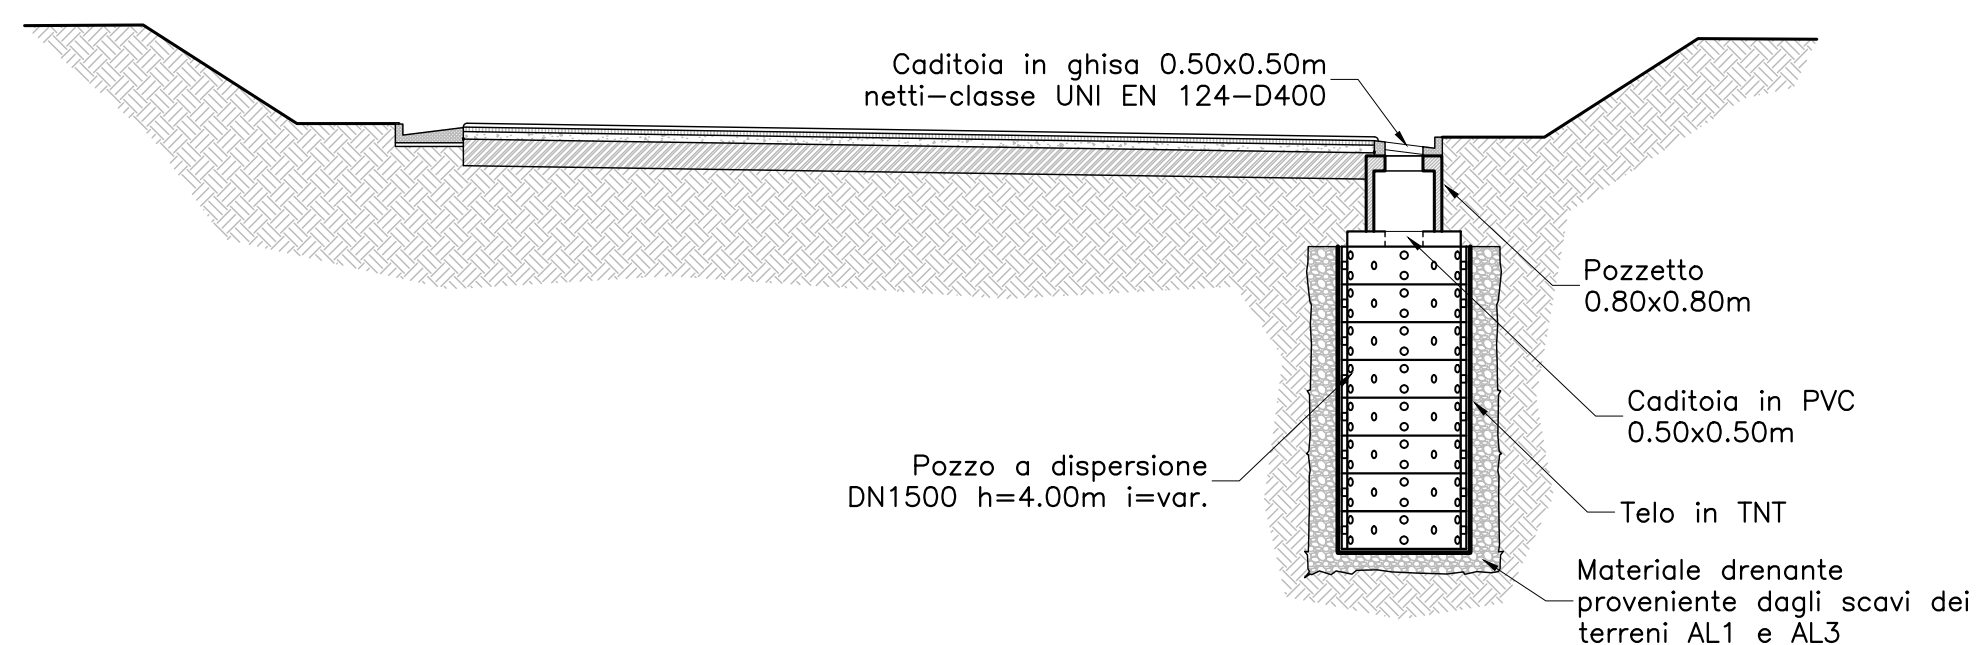


VIABILITA' SECONDARIA
IN SCAVO IN CURVA CON POZZETTO
(CUNETTA ALLA FRANCESE)

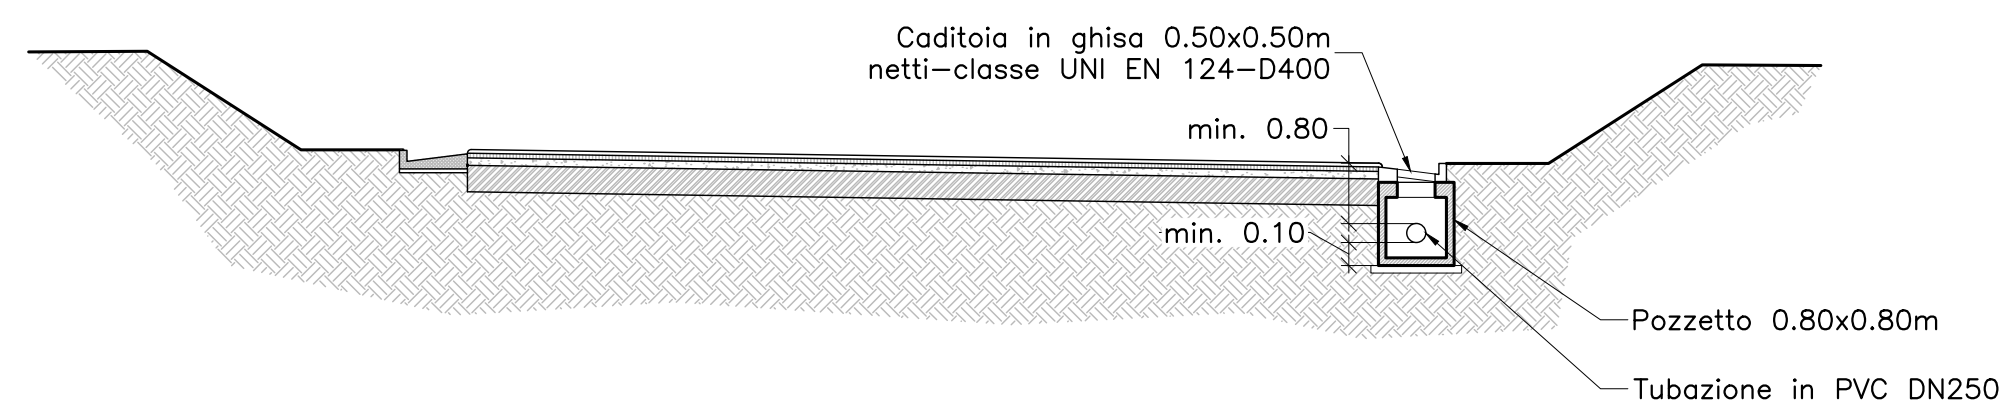


ATTRaversamento SEDE STRADALE
CON TUBAZIONE CALOTTATA
SCALA 1:20

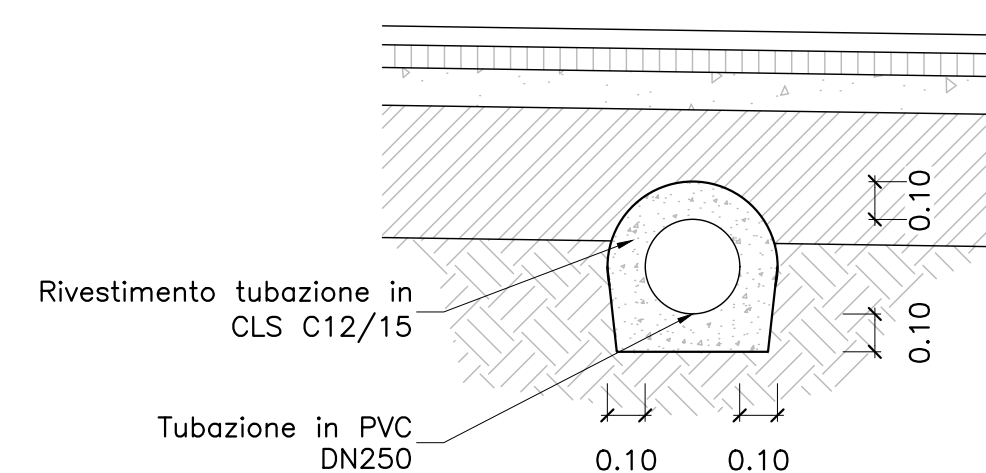


VIABILITA' SECONDARIA
IN RILEVATO IN CURVA CON POZZO

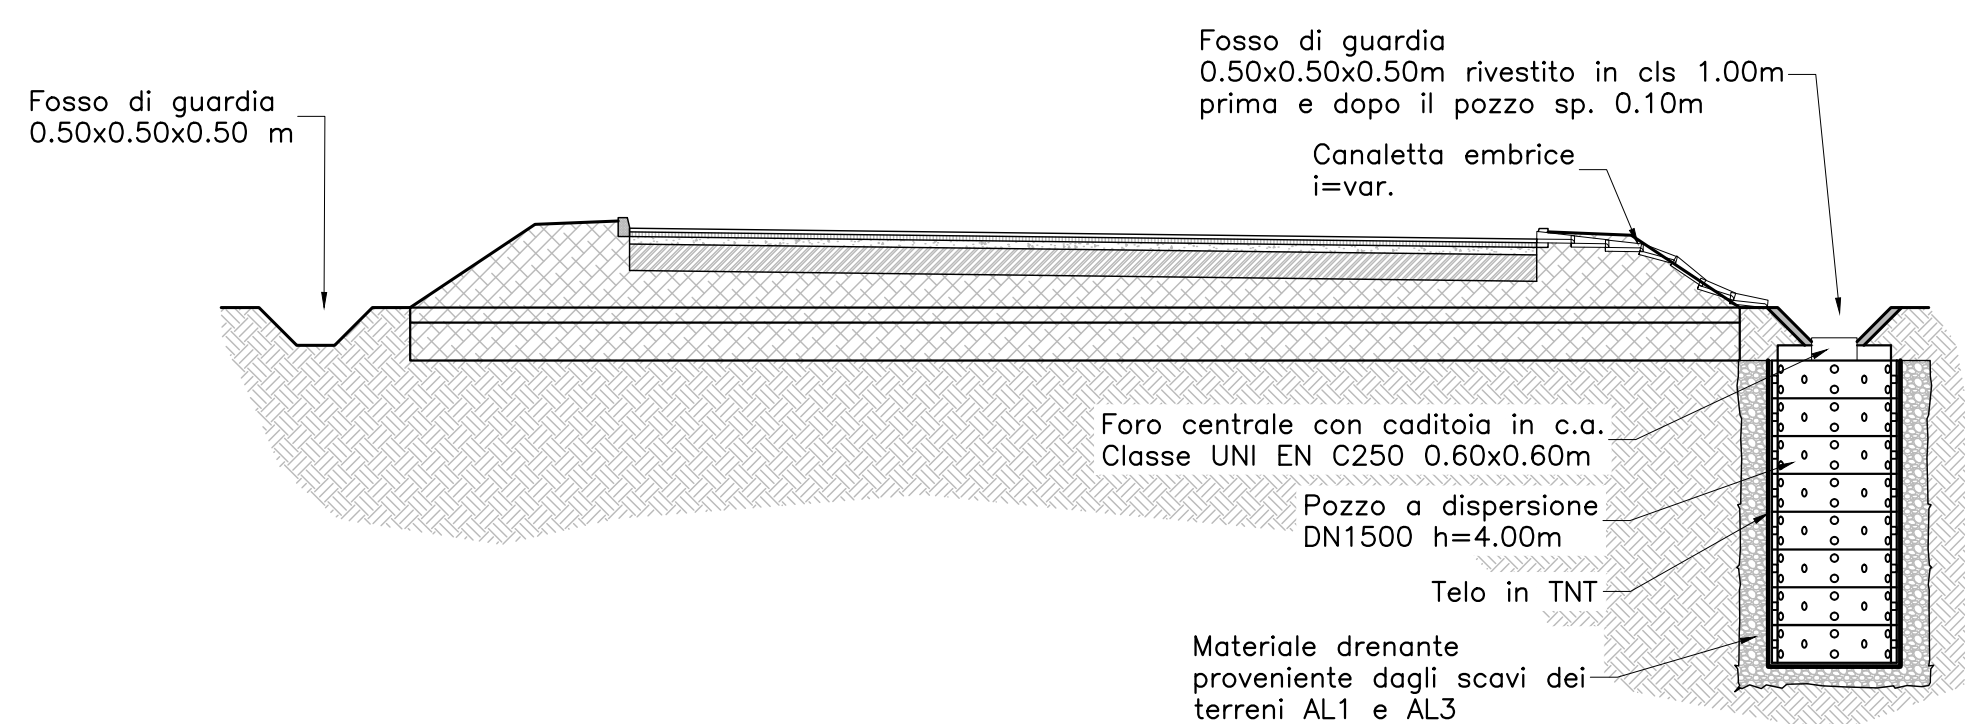


VIABILITA' SECONDARIA
IN RILEVATO IN RETTIFILLO CON POZZETTO

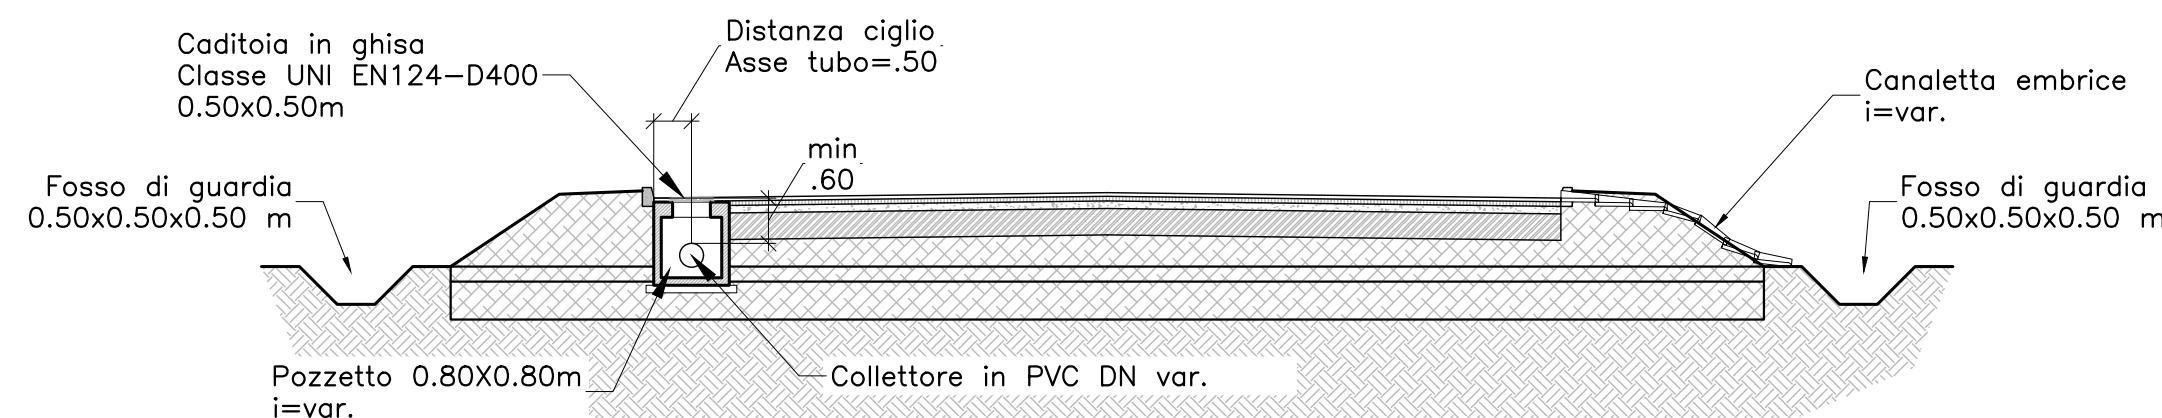

VIABILITA' SECONDARIA
CON ATTRaversamento VIABILITA' CICLOPEDONALE

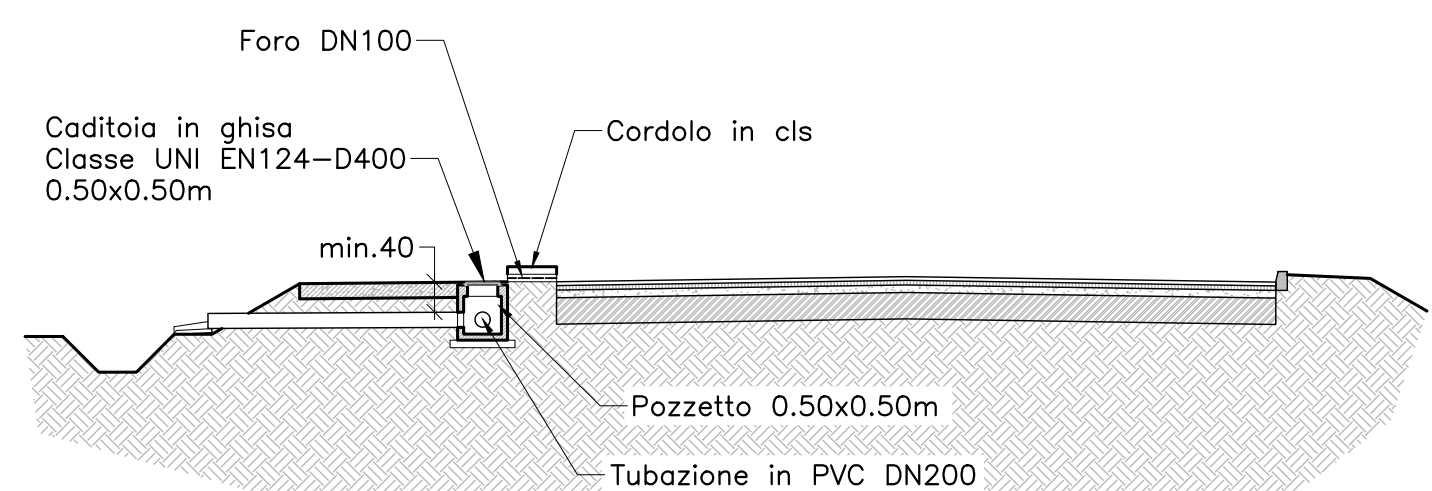

VIABILITA' SECONDARIA
IN RILEVATO IN CURVA CON EMBRICI

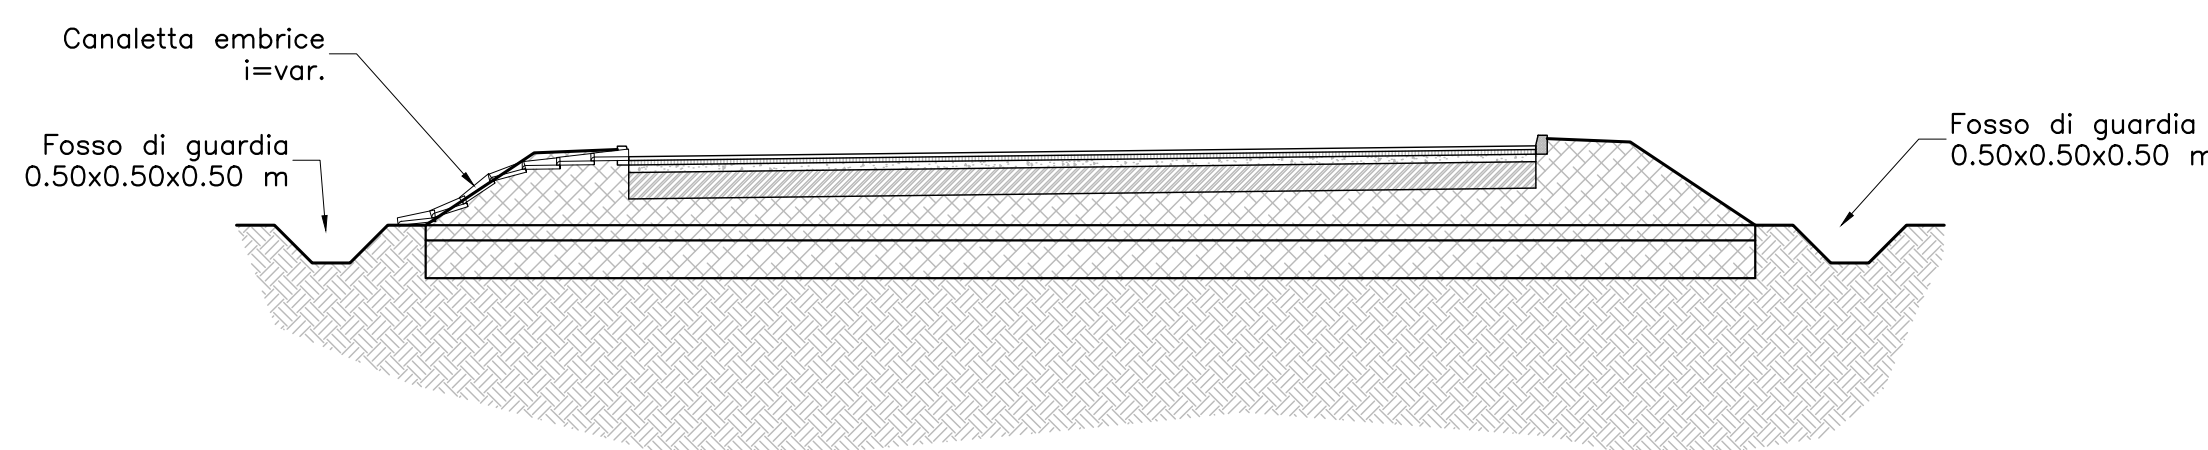

 REGIONE DEL VENETO								
SUPERSTRADA A PEDAGGIO PEDEMONTANA VENETA								
CONCESSIONARIO  SPV SpA Via Inverio, 24/A 10146 Torino IL DIRETTORE TECNICO: Geom. Giovanni Salvatore D'Agostino	CONTRAENTE GENERALE  SIS SpA Via Inverio, 24/A 10146 Torino							
SOCIETA' DI PROGETTAZIONE  SIPAL S.p.A. Via Inverio, 24/A 10146 Torino	RESPONSABILE PROGETTAZIONE ESECUTIVA  ORDINE DEGLI INGEGNERI DELLA PROVINCIA DI CUNEO 1211 Dott. Ing. Claudio Dogliani	DIRETTORE DEI LAVORI E PROGETTISTA PROGETTO COSTRUTTIVO  ORDINE INGEGNERI PROVINCIA TARANTO Dott. Ing. TURSO Adriano Sezione A Sigaretta Indirizzo: Industriale Informazione						
COORDINATORE PER LA SICUREZZA IN FASE DI PROGETTAZIONE 	GEOLOGO 							
N. PROG. _____ CARTELLA N. _____		PROGETTO ESECUTIVO VARIAZIONE PROGETTUALE dal KM 29+100 al KM 30+100						
TITOLO ELABORATO:		LOTTO 2 - TRATTA "B" Dal Km. 29+300 al Km 38+700						
DOCUMENTAZIONE GENERALE IDROLOGIA E IDRAULICA Sezioni tipologiche - Viabilità secondaria VS2B006-0								
PVVIDVSCS2B006-0020001DA0 SCALA: 1:100 - 1:20								
REV.	CL.	DESCRIZIONE	REDATTO	DATA	VERIFICATO	DATA	APPROVATO	DATA
0	PR	Integrazione progetto esecutivo relativa alla variazione progettuale dal km 29+100 al km 30+100 in adeguamento alla prescrizione del decreto commissariale n.126 del 23.11.2013 di approvazione del progetto esecutivo	SIPAL	10/10/2016	SIPAL	11/10/2016	SIS	12/10/2016
IL RESPONSABILE DEL PROCEDIMENTO: Dott. Ing. Elisabetta Pellegrini					VALIDAZIONE: PROTOCOLLO: _____ DEL: _____			