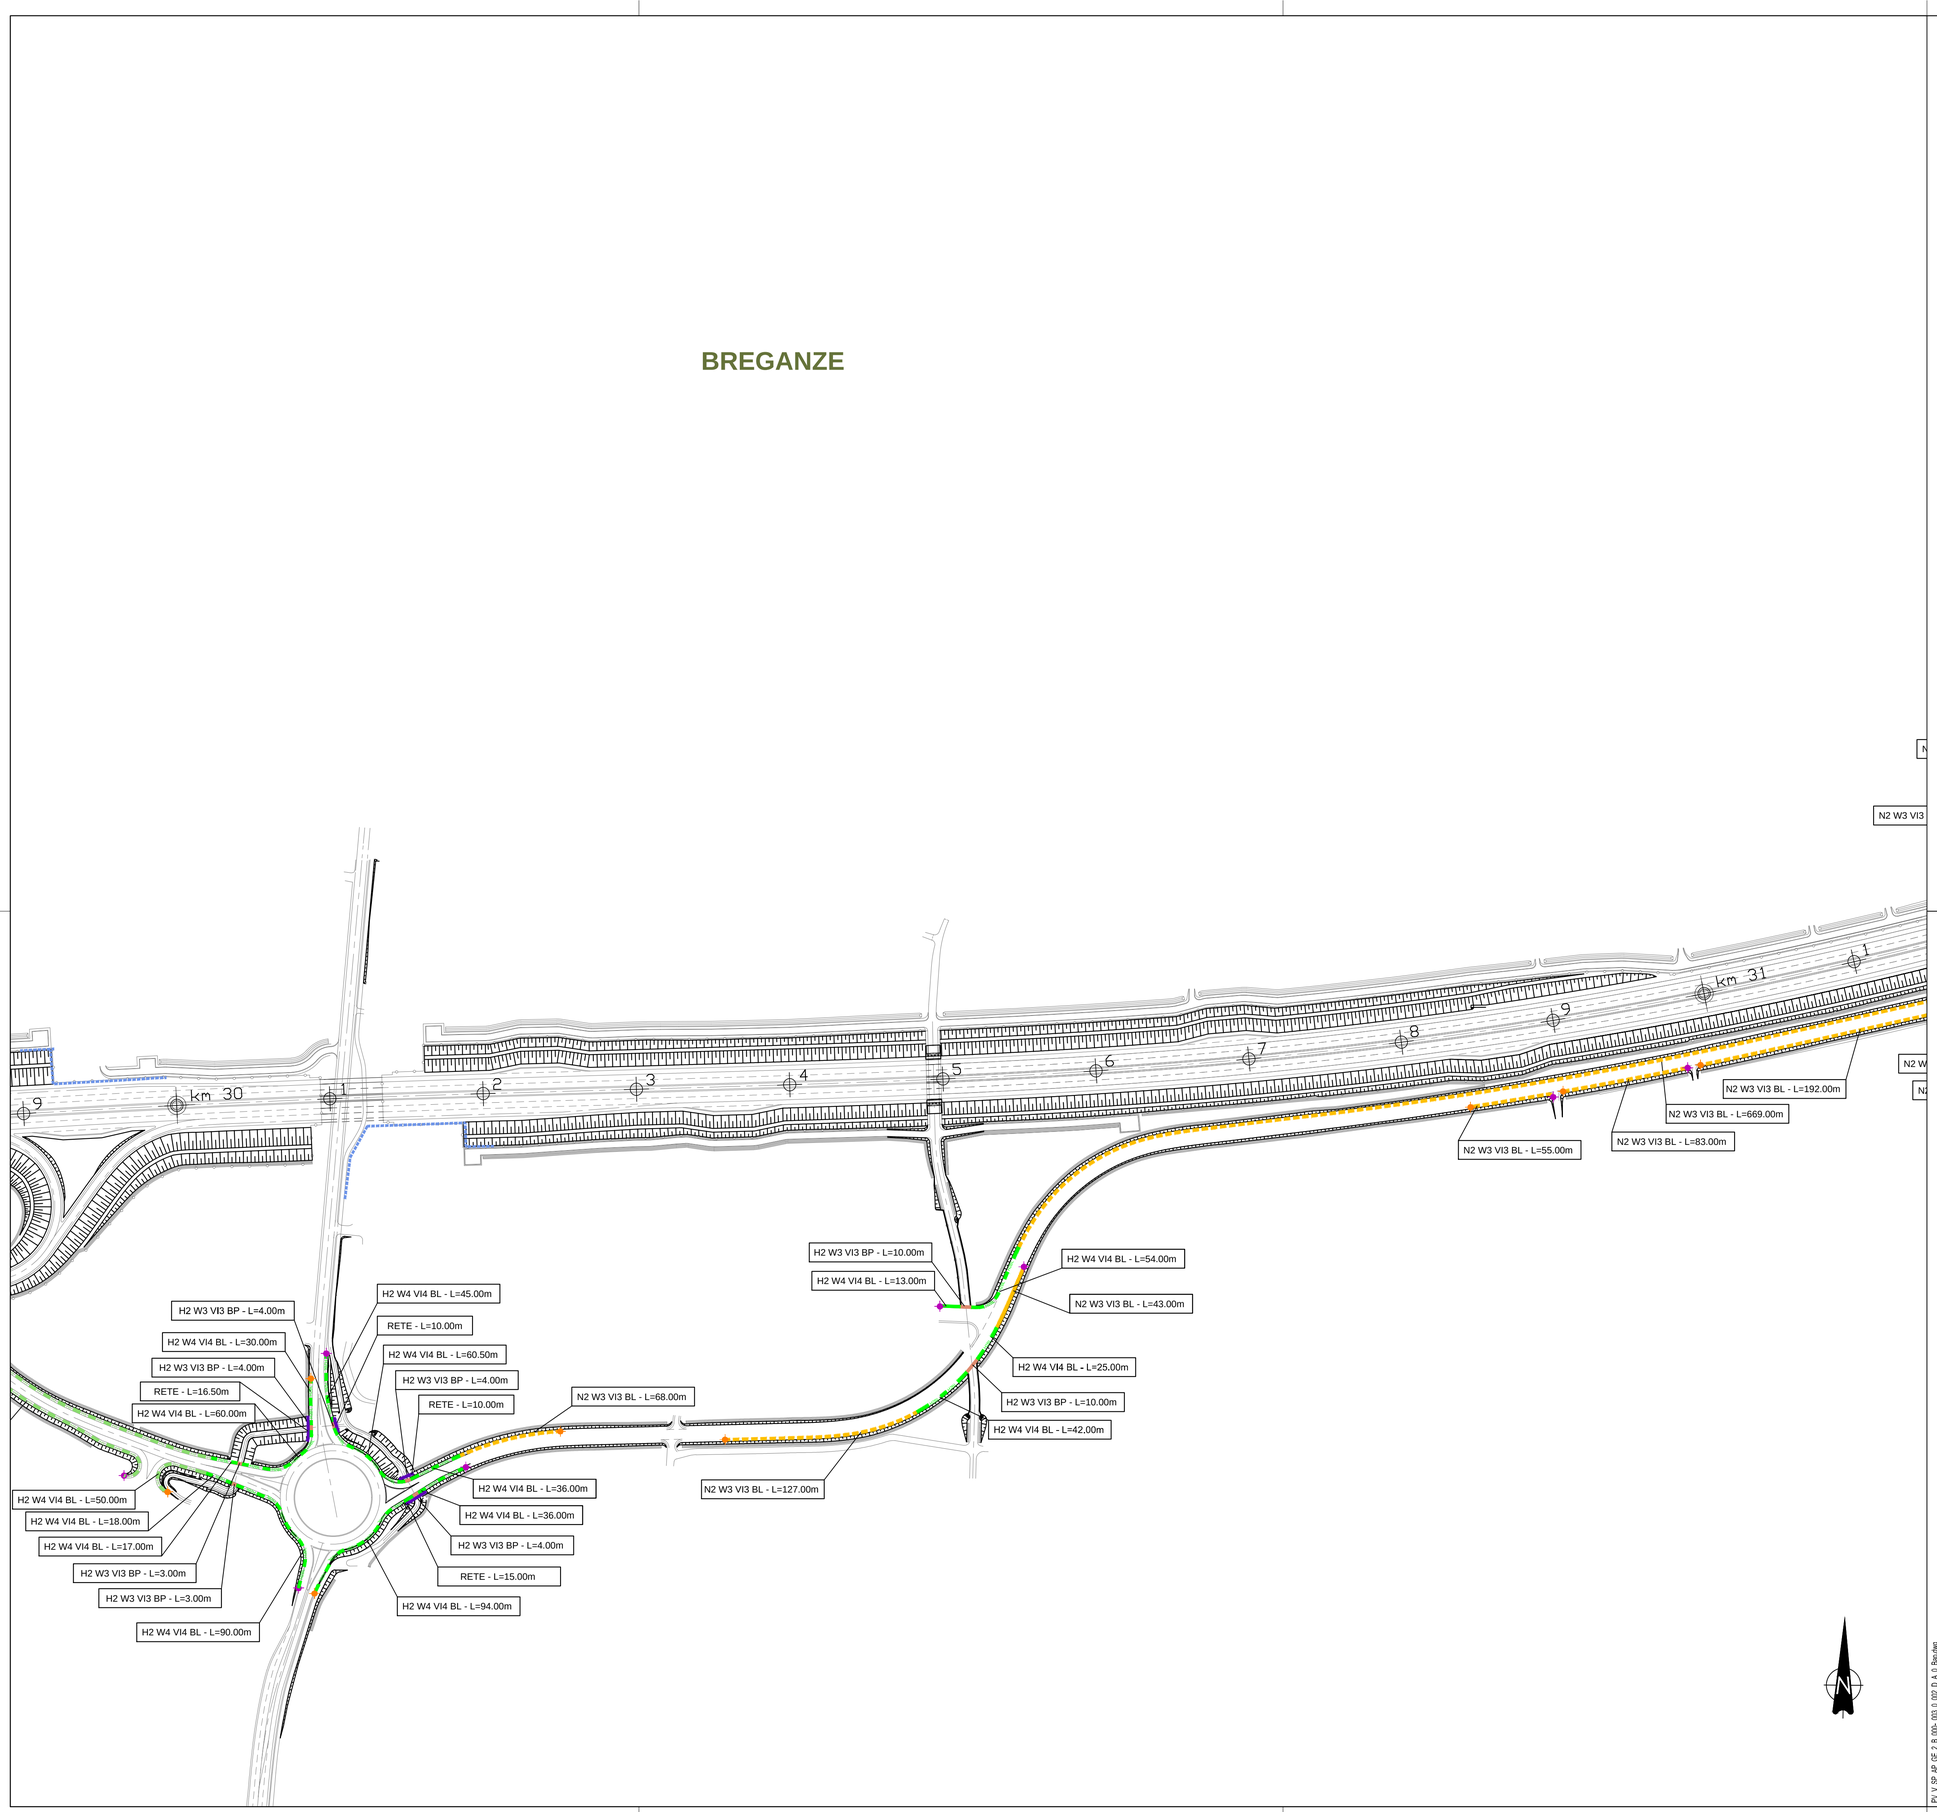

REGIONE DEL VENETO

SUPERSTRADA A PEDAGGIO PEDEMONTANA VENETA

CONCESSIONARIO

SPV SpA
Via Invorio, 24/A
10146 Torino

IL DIRETTORE TECNICO:
Geom. Giovanni Salvatore D'Agostino

Società di progetto ai sensi dell'art. 156 D.LGS 163/06 subentrato all'ATI

Consorzio Stabile fra le Imprese:
SIS Scpa Via Invorio, 24/A 10146 Torino — Sacyr Construcción S.A.U. — INC S.p.A. — SIPAL — SPIL S.p.A. — Itinere INFRAESTRUTTURAS S.A. Paseo de la Castellana, 81/85 28046 Madrid

CONTRAENTE GENERALE

SIS Scpa
Via Invorio, 24/A
10146 Torino

SOCIETA' DI PROGETTAZIONE

SIPAL S.p.A.
Via Invorio, 24/A
10146 Torino

RESPONSABILE PROGETTAZIONE ESECUTIVA

ORDINE DEGLI INGEGNERI DELLA PROVINCIA DI CUNEO
1211 Dott. Ing. Claudio Dogliani

DIRETTORE DEI LAVORI E PROGETTISTA PROGETTO COSTRUTTIVO

ORDINE INGEGNERI PROVINCIA TARANTO
Dott. Ing. TURSO Adriano
n° 1400
Sezione A
Settore: Civile Ambientale Industriale Informazione

COORDINATORE PER LA SICUREZZA IN FASE DI PROGETTAZIONE

ORDINE ARCHITETTI PPC PROVINCIA TORINO
Arch. Roberto BONOMI
n. 3101

GEOLOGO

ORDINE DEI GEOLOGI DEL PIEMONTE
ALESSIO Carlo
N° 255

N. PROGR. _____
CARTELLA N. _____

PROGETTO ESECUTIVO
VARIAZIONE PROGETTUALE
dal KM 29+100 al KM 30+100

LOTTO 2 - TRATTA "B"
Dal Km. 29+300 al Km 38+700

TITOLO ELABORATO:

PROGETTO DELL'INFRASTRUTTURA
BARRIERE DI SICUREZZA - SISTEMI DI PROTEZIONE E BARRIERE STRADALI
Planimetria ubicazione dispositivi di sicurezza e barriere stradali
TAV. 2 - da PK Km 30+200 a PK Km 31+100

PV V SP AP GE 2 B 000 - 003 0 002 D A 0

SCALA: 1:2000

REV.	CL	DESCRIZIONE	REDATTO	DATA	VERIFICATO	DATA	APPROVATO	DATA
0	PR	Integrazione progetto esecutivo relativa alla variazione progettuale dal km 29+100 al km 30+100 in adeguamento alla prescrizione del decreto commissariale n.126 del 23.11.2013 di approvazione del progetto esecutivo	SIPAL	10/10/2018	SIPAL	11/10/2018	SIS	12/10/2018

PV_V_SP_AP_GE_2_B_000-_003_0_002_D_A_0_Sec.dwg

IL RESPONSABILE DEL PROCEDIMENTO:

Dott. Ing. Elisabetta Pellegrini

☐ **VALIDAZIONE:**

PROTOCOLLO : _____

DEL: _____