



Viabilità di collegamento  
Gasparona con zona  
industriale di Breganze  
Asse 1

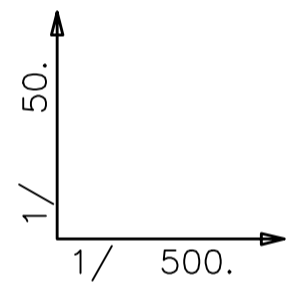

ANGOLI : CENTESIMALI  
LUNGHEZZE: METRI LINEARI

NUMERO SEZIONI	1	2	3	4	5	6	7	8	9	10	11	12	13	14	15	16	17
DISTANZE PARZIALI	15.000	6.000	3.407	1.843	22.564	5.250	22.337	23.756	16.852	8.510	15.617	3.676	1.811	4.164	6.830	7.222	
DISTANZE PROGRESSIVE	0.000	15.001	21.001	24.407	26.251	48.815	54.065	76.402	100.158	117.010	125.520	141.137	144.813	146.625	150.789	157.618	164.840
QUOTE TERRENO	-105.235	-105.322	-105.364	-105.383	-105.393	-105.458	-105.650	-105.736	-106.345	-106.407	-106.427	-106.461	-106.470	-106.475	-106.500	-106.530	-106.545
QUOTE PROGETTO	-102.964	-102.958	-103.082	-103.184	-103.249	-104.336	-104.599	-105.715	-106.389	-106.445	-106.467	-106.509	-106.519	-106.523	-106.534	-106.553	-106.572
QUOTE TERRENO - QUOTE PROGETTO	2.271	2.363	2.282	2.199	2.144	1.122	0.951	0.022	-0.044	-0.037	-0.040	-0.048	-0.048	-0.049	-0.034	-0.023	-0.027
ANDAMENTO PLANIMETRICO	R=75.00 L=48.81						L=44.07		L=48.25 R=90.00			L=23.71					
SOPRAELEVAZIONI	Destro Sinistro 0.00% 0.00% 3.50% 3.50% 3.50% 3.50% 0.00% 0.00% 0.00% -3.50% -3.50% -3.50% -3.50% 0.00% 0.00%																
DISTANZE FTTOMETRICHE																	

KEY-PLAN

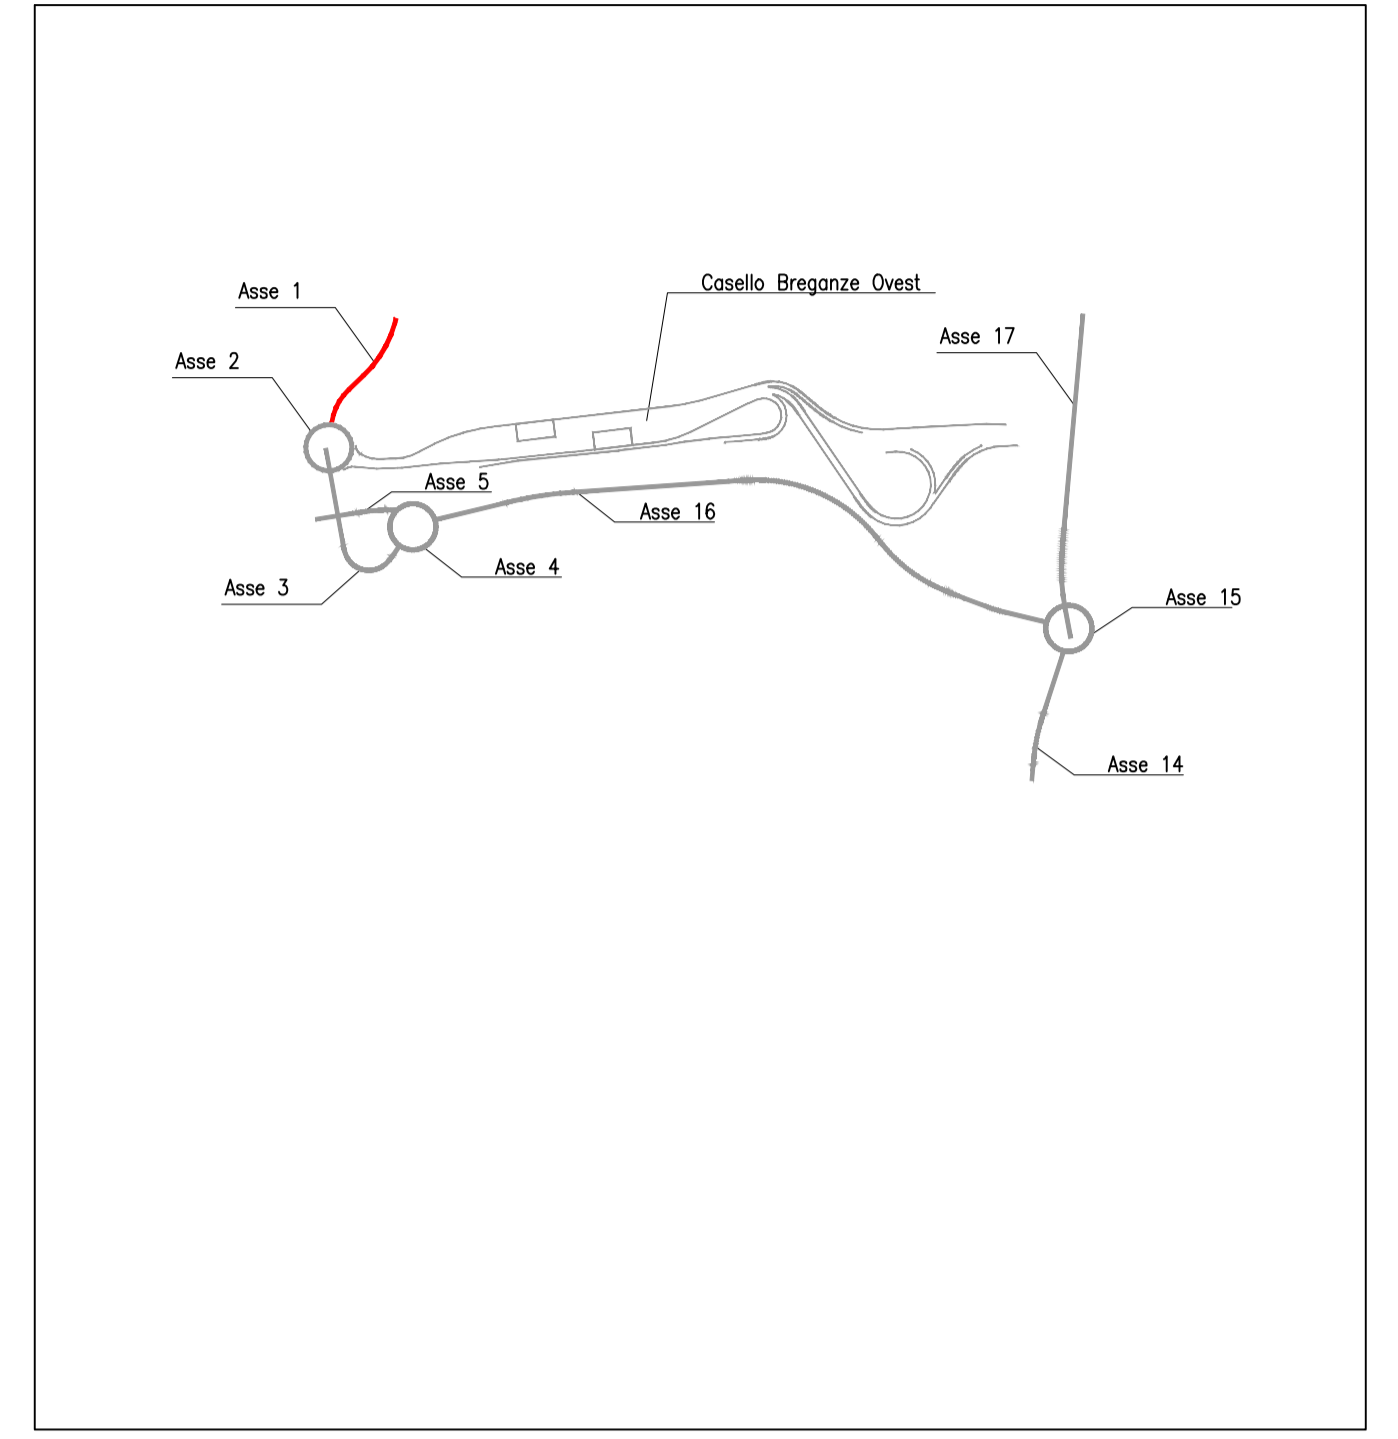

## REGIONE DEL VENETO

### SUPERSTRADA A PEDAGGIO PEDEMONTANA VENETA

<b>CONCESSIONARIO</b>		<b>CONTRAENTE GENERALE</b>						
 SPV SpA Via Inverto, 24/A 10146 Torino IL DIRETTORE TECNICO: Geom. Giovanni Salvatore D'Agostino		 SIS Scpa Via Inverto, 24/A 10146 Torino						
<b>SOCIETA' DI PROGETTAZIONE</b>		<b>RESPONSABILE PROGETTAZIONE ESECUTIVA</b>						
 SIPAL S.p.A. Via Inverto, 24/A 10146 Torino		 ORDINE DEGLI INGEGNERI DELLA PROVINCIA DI CUNEO 1211 Dott. Ing. Claudia Dogliani						
<b>COORDINATORE PER LA SICUREZZA IN FASE DI PROGETTAZIONE</b>		<b>DIRETTORE DEI LAVORI E PROGETTISTA PROGETTO COSTRUTTIVO</b>						
 ARCHITETTURA PROVINCIA A TORINO N. 3101		 ORDINE INGEGNERI PROVINCIA TARANTO Dott. Ing. TURSO Adriano n° 1400						
<b>COORDINATORE PER LA SICUREZZA IN FASE DI PROGETTAZIONE</b>		<b>GEOLOGO</b>						
 GEOLOGI DEL VENETO ALESSIO Carlo n° 255								
N. Progr.	<b>PROGETTO ESECUTIVO</b>		LOTTO 2 - TRATTA "B"					
CARTELLA N.	VARIANTE PROGETTUALE dal KM 29+100 al KM 30+100		Dal Km. 29+300 al Km 38+700					
<b>TITOLO ELABORATO:</b>								
<b>PROGETTO DELL'INFRASTRUTTURA SISTEMAZIONE VIABILITA' INTERFERITA (Stradale) VS2B006-0 - VIABILITA' di collegamento Gasparona con zona industriale di Breganze Profilo Longitudinale - Asse 1</b>								
 P V V S D V S C S 2 B 0 0 6 - 0 0 2 0 0 0 1 D A 0		SCALA: 1:500/1:50						
REV.	CL	DESCRIZIONE	REDATTO	DATA	VERIFICATO	DATA	APPROVATO	DATA
0	PR	Integrazione progetto esecutivo relativa alla variazione progettuale dal km 29+100 al km 30+100 in adempimento alla prescrizione del decreto commissariale n.126 del 23.11.2013 di approvazione del progetto esecutivo	SIPAL	10/10/2018	SIPAL	11/10/2018	SIS	12/10/2018
<b>IL RESPONSABILE DEL PROCEDIMENTO:</b>							<b>VALIDAZIONE:</b>	
Dott. Ing. Elisabetta Pellegrini							PROTOCOLLO: _____ DEL: _____	

PL\_VS\_05\_VS\_2\_B\_006-002\_001\_D\_A\_0\_000.dwg