


KEY-PLAN

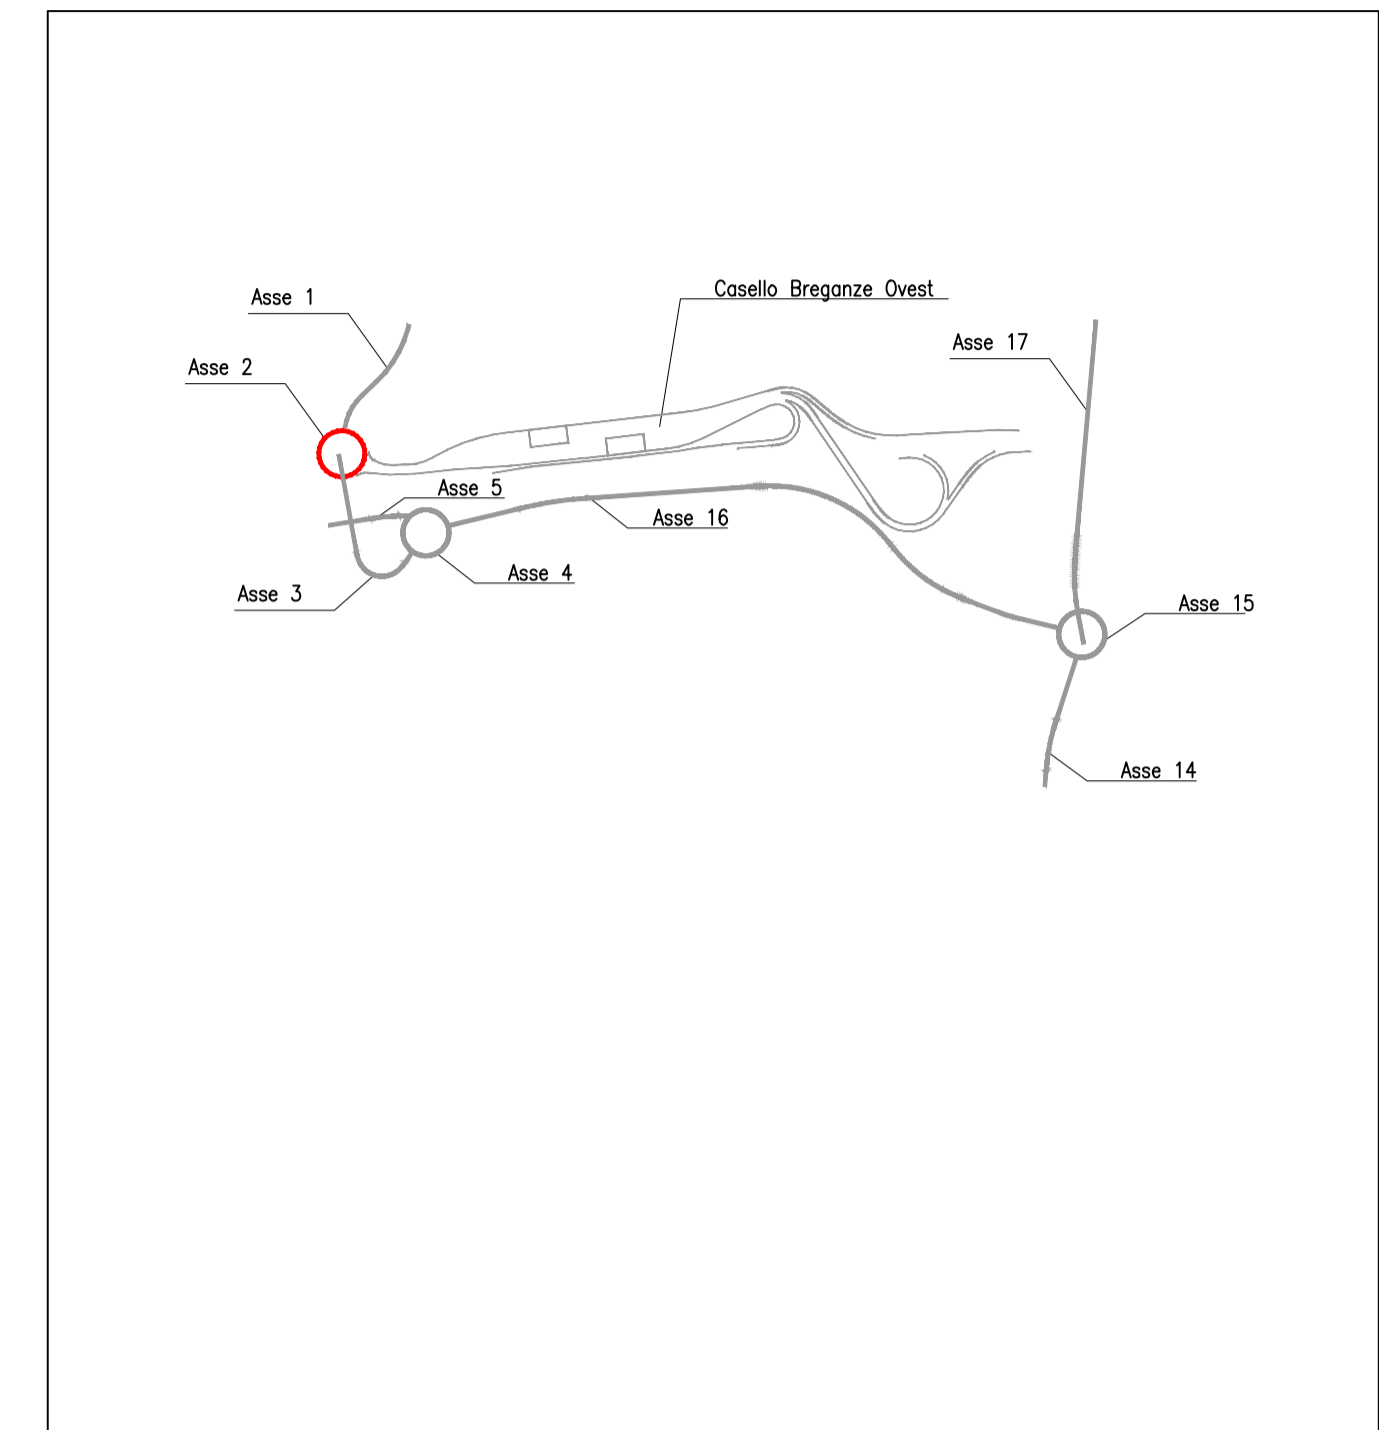



REGIONE DEL VENETO

SUPERSTRADA A PEDAGGIO PEDEMONTANA VENETA

CONCESSIONARIO		CONTRAENTE GENERALE						
 SPV SpA Via Inorio, 24/A 10146 Torino IL DIRETTORE TECNICO: Geom. Giovanni Salvatore D'Agostino		Società di progetto ai sensi dell'art. 156 D.LGS 163/06 subentrato all'ATI Consorzio Stabile fra le Imprese:   SIPAL S.p.A.						
SOCIETA' DI PROGETTAZIONE  SIPAL S.p.A. Via Inorio, 24/A 10146 TORINO		RESPONSABILE PROGETTAZIONE ESECUTIVA ORDINE DEGLI INGEGNERI DELLA PROVINCIA DI CUNEO 1211 Dott. Ing. Claudia Dogliani						
COORDINATORE PER LA SICUREZZA IN FASE DI PROGETTAZIONE 		DIRETTORE DEI LAVORI E PROGETTISTA PROGETTO COSTRUTTIVO ORDINE INGEGNERI PROVINCIA TARANTO Sezione A Dott. Ing. TURSO Adriano n° 1400						
COORDINATORE PER LA SICUREZZA IN FASE DI PROGETTAZIONE 								
N. Progr. _____ CARTELLA N. _____		PROGETTO ESECUTIVO VARIAZIONE PROGETTUALE dal KM 29+100 al KM 30+100						
TITOLO ELABORATO:		LOTTO 2 - TRATTA "B" Dal Km. 29+300 al Km 38+700						
PROGETTO DELL'INFRASTRUTTURA SISTEMAZIONE VIABILITA' INTERFERITA (Stradale) VS2B006-0 - VIABILITA' di collegamento Gasparona con zona industriale di Breganze Profilo Longitudinale - Asse 2								
P V V S D V S C S 2 B 0 0 6 - 0 0 2 0 0 0 2 D A 0		SCALA: 1:500/1:50						
REV.	CL	DESCRIZIONE	REDATTO	DATA	VERIFICATO	DATA	APPROVATO	DATA
0	PR	Integrazione progetto esecutivo relativa alla variazione progettuale dal km 29+100 al km 30+100 in adempimento alla prescrizione del decreto commissariale n.126 del 23.11.2013 di approvazione del progetto esecutivo	SIPAL	10/10/2018	SIPAL	11/10/2018	SIS	12/10/2018
IL RESPONSABILE DEL PROCEDIMENTO: Dott. Ing. Elisabetta Pellegrini				VALIDAZIONE: PROTOCOLLO: _____ DEL: _____				

PR_V_03_VS_2_B_006_002_0_002_D_A_0_006.dwg