



Viabilità di collegamento Gasparona con zona industriale di Breganze Asse 3

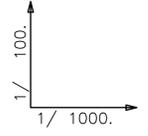

ANGOLI : CENTESIMALI
LUNGHEZZE: METRI LINEARI

	1	2	3	4	5	6	7	8	9	10	11
NUMERO SEZIONI											
DISTANZE PARZIALI		29.901	14.971	30.128	22.424	29.328	18.939	29.340	29.340	18.939	13.649
DISTANZE PROGRESSIVE	0.000	29.901	44.872	75.000	97.424	126.752	145.692	175.032	204.372	223.311	236.960
QUOTE TERRENO	105.352	105.278	105.191	104.429	106.008	103.493	103.330	103.186	104.285	104.430	104.373
QUOTE PROGETTO	101.892	101.361	100.989	99.893	99.693	100.434	101.404	103.302	105.209	106.123	106.380
QUOTE TERRENO - QUOTE PROGETTO	3.460	3.917	4.202	4.537	6.315	3.059	1.926	-0.116	-0.924	-1.693	-2.007
ANDAMENTO PLANIMETRICO			L=126.75				L=56.68 R=33.00				L=13.65
SOPRAELEVAZIONI		0.00%	0.00%	-2.50%	-2.50%	-2.50%	6.00%	6.00%	6.00%	0.00%	0.00%
DISTANZE ETTOMETRICHE	0	1	2								

KEY-PLAN

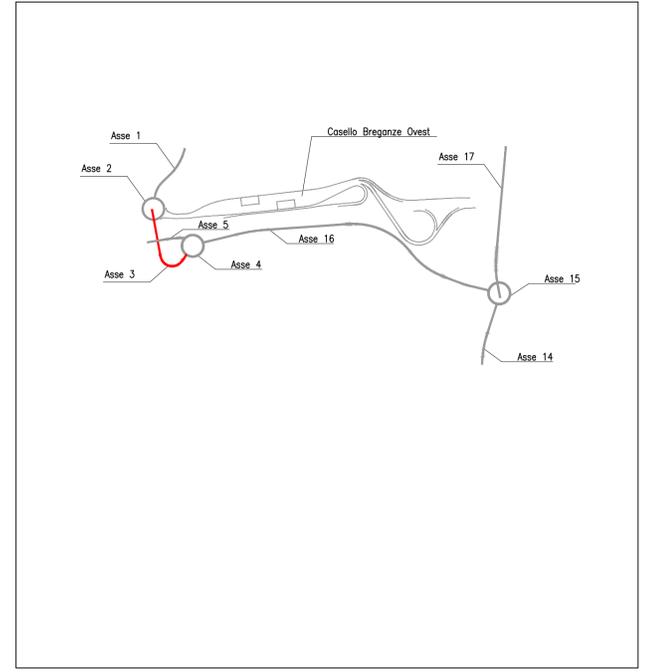

REGIONE DEL VENETO

SUPERSTRADA A PEDAGGIO PEDEMONTANA VENETA

CONCESSIONARIO		CONTRAENTE GENERALE						
 Società di progetto ai sensi dell'art. 156 D.LGS 163/06 subentrato all'ATI IL DIRETTORE TECNICO: Geom. Giovanni Salvatore D'Agostino		 SIS Scpa Via Inverio, 24/A 10146 Torino						
SOCIETA' DI PROGETTAZIONE		DIRETTORE DEI LAVORI E PROGETTISTA PROGETTO COSTRUTTIVO						
 SIPAL S.p.A. Via Inverio, 24/A 10146 Torino		 ORDINE DEGLI INGEGNERI DELLA PROVINCIA DI CUNEO 1211 Dott. Ing. Claudia Dogliani						
COORDINATORE PER LA SICUREZZA IN FASE DI PROGETTAZIONE		GEOLOGO						
 ARCHITETTURA R. 3101		 ALESSIO Carlo N. 255						
N. Progr. _____		PROGETTO ESECUTIVO						
CARTELLA N. _____		VARIANTE PROGETTUALE dal KM 29+100 al KM 30+100						
TITOLO ELABORATO:		LOTTO 2 - TRATTA "B" Dal Km. 29+300 al Km 38+700						
PROGETTO DELL'INFRASTRUTTURA SISTEMAZIONE VIABILITA' INTERFERITA (Stradale) VS2B006-0 - VIABILITA' di collegamento Gasparona con zona industriale di Breganze Profilo Longitudinale - Asse 3								
PVVS D VS CS 2 B 006 - 002 0 003 D A 0		SCALA: 1:1000/1:100						
REV.	CL	DESCRIZIONE	REDATTO	DATA	VERIFICATO	DATA	APPROVATO	DATA
0	PR	Integrazione progetto esecutivo relativa alla variazione progettuale dal km 29+100 al km 30+100 in adempimento alla prescrizione del decreto commissariale n.126 del 23.11.2013 di approvazione del progetto esecutivo	SIPAL	10/10/2018	SIPAL	11/10/2018	SIS	12/10/2018
IL RESPONSABILE DEL PROCEDIMENTO:							<input type="checkbox"/> VALIDAZIONE:	
Dott. Ing. Elisabetta Pellegrini							PROTOCOLLO: _____	
							DEL: _____	

PR_VS_05_CS_2_B_006-002_0_003_D_A_0_006.dwg