

LIVELLETTA

D=-0.699 L=46.646
P=-1.498% S=46.652

D=-0.201 L=130.022
P=-0.155% S=130.022

D=0.112 L=74.747
P=0.150% S=74.748

D=-0.296 L=119.634
P=-0.248% S=119.634

1 PROG Q	0.000 106.560	2 PROG Q	46.646 105.861	3 PROG Q	176.668 105.660	4 PROG Q	251.416 105.772	5 PROG Q	371.050 105.476
R	1500.000	R	15000.000	R	10000.000	R	40000.000		
T1	10.073	T1	22.863	T1	19.875	T1	85.983		
T2	10.072	T2	22.863	T2	19.875	T2	85.985		
BS	0.034	BS	0.017	BS	0.020	BS	0.092		
SV	20.144	SV	45.726	SV	39.751	SV	171.966		
DP	1.34293%	DP	0.30484%	DP	-0.39751%	DP	-0.42992%		

NR 36.574 (106.012)

NR 56.718 (105.846)

NR 153.805 (105.695)


NR 199.531 (105.694)

NR 231.540 (105.742)


NR 271.291 (105.723)

NR 285.067 (105.689)

NR 457.033 (104.894)

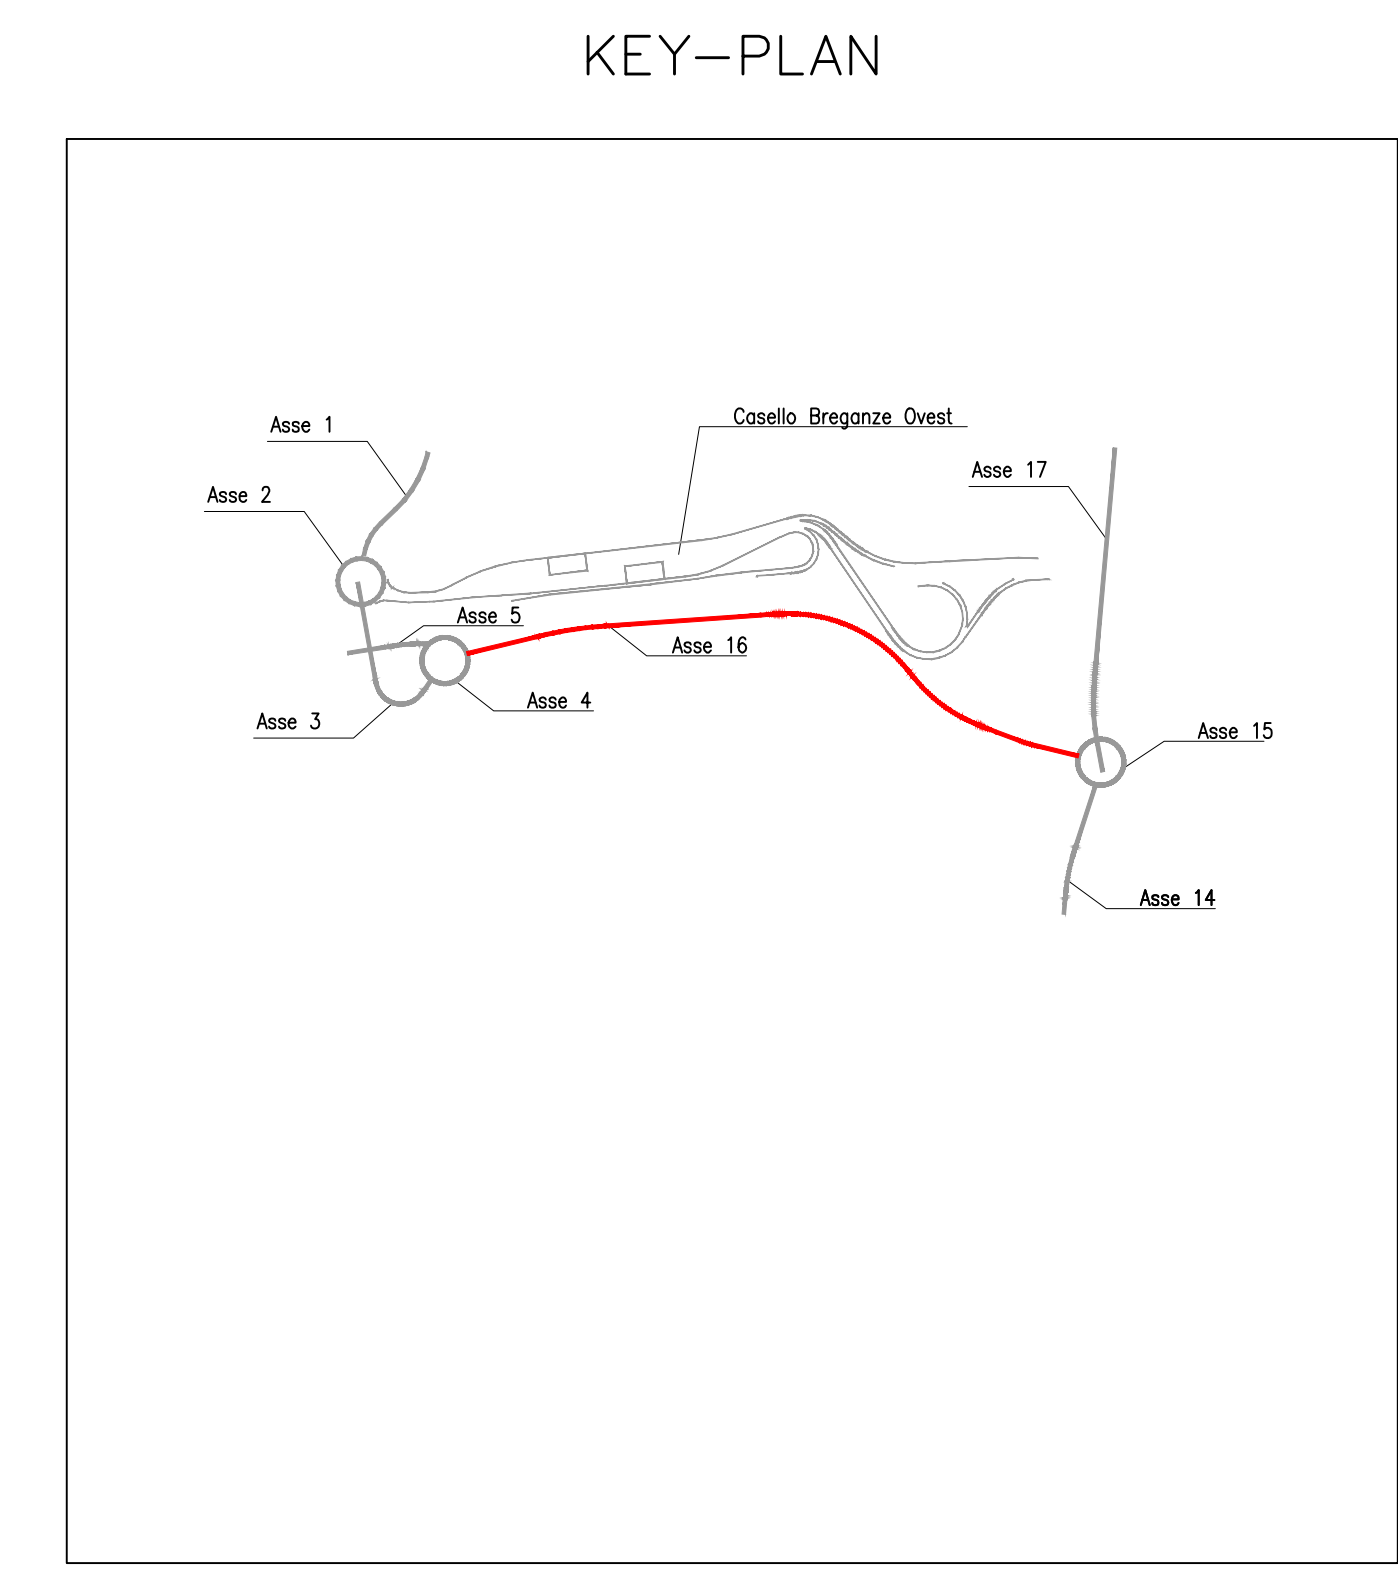




Viabilità di collegamento
Gasparona con zona
industriale di Breganze
Asse 16

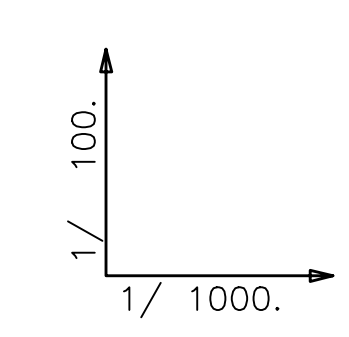

ANGOLI : CENTESIMALI
LUNGHEZZE: METRI LINEARI

90.00

NUMERO SEZIONI	1	2	3	4	5	6	7	8	9	10	11	12	13	14	15	16	17	18	19	20
DISTANZE PARZIALI		25.000	25.000	25.000	25.000	25.000	25.000	26.668	15.000	33.332	25.000	25.000	25.000	25.000	25.000	18.282	24.501	24.501	32.715	25.000
DISTANZE PROGRESSIVE	0.000	25.000	50.000	75.000	100.000	125.000	150.000	176.668	191.668	225.000	250.000	275.000	300.000	325.000	350.000	375.000	393.282	417.783	442.285	475.000
QUOTE TERRENO	104.562	104.359	104.396	104.661	104.308	104.396	104.683	104.491	104.615	105.199	104.107	103.519	103.787	104.527	104.736	104.641	104.617	104.626	104.439	104.161
QUOTE PROGETTO	106.560	106.186	105.871	105.817	105.779	105.740	105.701	105.677	105.685	105.732	105.753	105.714	105.649	105.570	105.475	105.365	105.275	105.140	104.991	104.772
QUOTE TERRENO - QUOTE PROGETTO	-1.998	-1.827	-1.475	-1.157	-1.471	-1.344	-1.018	-1.187	-1.070	-0.534	-1.646	-2.195	-1.862	-1.043	-0.739	-0.725	-0.658	-0.514	-0.551	-0.611

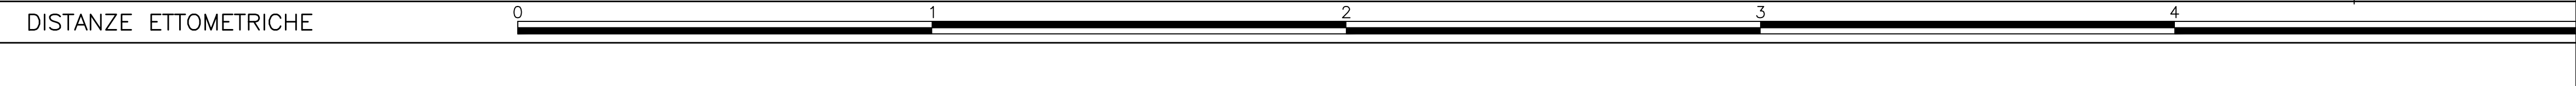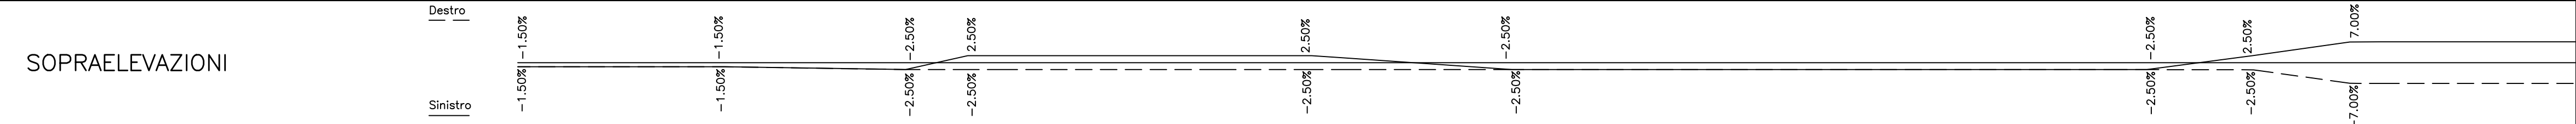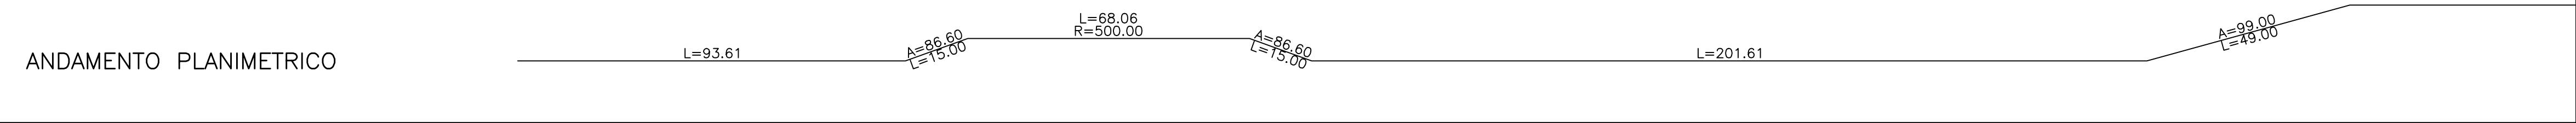

REGIONE DEL VENETO

SUPERSTRADA A PEDAGGIO PEDEMONTANA VENETA

CONCESSIONARIO		CONTRAENTE GENERALE						
 SPV SpA Via Inorio, 24/A 10146 Torino IL DIRETTORE TECNICO: Geom. Giovanni Salvatore D'Agostino		 SIS Scpa Via Inorio, 24/A 10146 Torino						
SOCIETA' DI PROGETTAZIONE		DIRETTORE DEI LAVORI E PROGETTISTA PROGETTO COSTRUTTIVO						
 SIPAL S.p.A. Via Inorio, 24/A 10146 Torino		ORDINE DEGLI INGEGNERI DELLA PROVINCIA DI CUNEO 1211 Dott. Ing. Claudia Dogliani						
COORDINATORE PER LA SICUREZZA IN FASE DI PROGETTAZIONE		GEOLOGO						
 ORDINE DEGLI ARCHITETTI DELLA PROVINCIA DI TORINO Filippo BONCOMI n. 3101		 ORDINE DEI GEOLOGI DEL VENETO ALESSIO Carlo n. 255						
N. Progr. _____		PROGETTO ESECUTIVO						
CARTELLA N. _____		VARIAZIONE PROGETTUALE dal Km 29+100 al Km 30+100						
TITOLO ELABORATO:		LOTTO 2 - TRATTA "B" Dal Km. 29+300 al Km 38+700						
PROGETTO DELL'INFRASTRUTTURA SISTEMAZIONE VIABILITA' INTERFERITA (Stradale) VS2B006-0 - VIABILITA' di collegamento Gasparona con zona industriale di Breganze Profilo Longitudinale - Asse 16 Tav. 1								
P V V S D V S C S 2 B 0 0 6 - 0 0 2 0 0 0 5 D A 0		SCALA: 1:1000/1:100						
REV.	CL	DESCRIZIONE	REDDATO	DATA	VERIFICATO	DATA	APPROVATO	DATA
0	PR	Integrazione progetto esecutivo relativa alla variazione progettuale dal km 29+100 al km 30+100 in adempimento alla prescrizione del decreto commissariale n.126 del 23.11.2013 di approvazione del progetto esecutivo	SIPAL	10/10/2018	SIPAL	11/10/2018	SIS	12/10/2018
IL RESPONSABILE DEL PROCEDIMENTO:							<input type="checkbox"/> VALIDAZIONE:	
Dott. Ing. Elisabetta Pellegrini							PROTOCOLLO: _____ DEL: _____	

PR_VS_05_VS_05_B_006_002_005_D_A_0_006.dwg