



KEY-PLAN

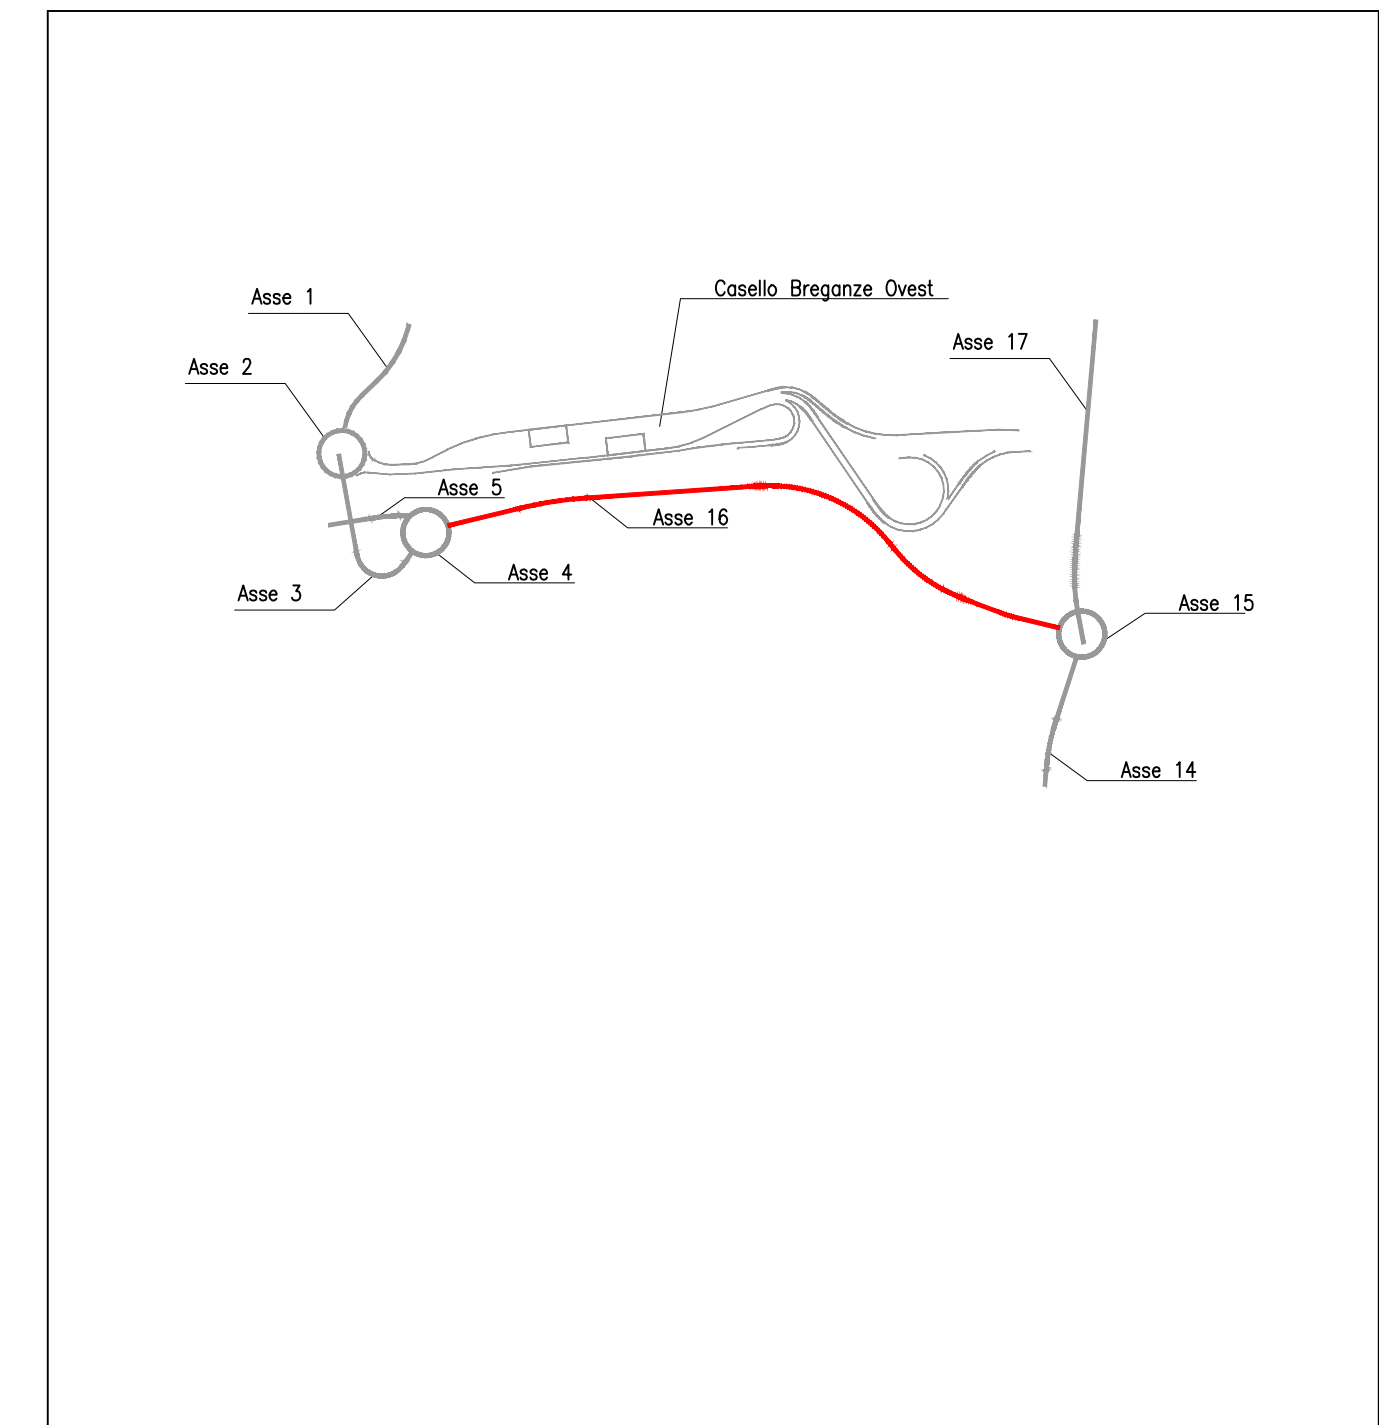

SO2B014-C SOTTOVIA 2 SCAT.
CICLOPEDONALE
KM 0+635,19

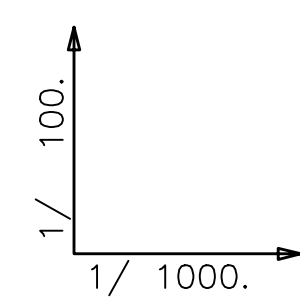

Viabilità di collegamento
Gasparona con zona
industriale di Breganze
Asse 16

ANGOLI : CENTESIMALI
LUNGHEZZE: METRI LINEARI

90,00

NUMERO SEZIONI	18	19	20	21	22	23	24	25	26	27	28	29	30	31	32	33	34	35	36	37
DISTANZE PARZIALI	24.501	24.501	32.715	25.000	21.216	28.784	25.000	25.148	17.327	17.327	15.199	20.468	35.667	18.866	30.137	30.116	24.643	15.104	25.000	19.200
DISTANZE PROGRESSIVE	24.501	49.002	81.717	106.717	127.933	156.717	181.717	206.865	224.192	241.519	256.718	277.186	312.853	331.719	361.856	391.972	416.615	431.719	456.719	475.919
QUOTE TERRENO	104,626	104,439	104,161	103,978	103,668	103,458	103,422	103,276	103,194	103,066	102,822	102,233	101,939	101,678	101,365	101,161	101,075	101,091	101,137	100,127
QUOTE PROGETTO	105,140	104,991	104,772	104,602	104,459	104,264	104,094	103,924	103,807	103,689	103,586	103,448	103,206	103,078	102,874	102,670	102,503	102,401	102,232	102,101
QUOTE TERRENO - QUOTE PROGETTO	-0,514	-0,551	-0,611	-0,624	-0,790	-0,806	-0,673	-0,648	-0,612	-0,623	-0,764	-1,215	-1,267	-1,400	-1,509	-1,510	-1,428	-1,310	-1,095	-1,974
ANDAMENTO PLANIMETRICO	<p>Curves: A=99,00 L=49,00; R=200,00 L=157,86; A=58,87 L=17,35; A=58,87 L=17,35; L=71,33 R=200,00; A=99,00 L=49,00; L=30,12; L=24,64 R=200,00; L=59,31</p>																			
SOPRAELEVAZIONI	<p>Vertical curves: 4, 5, 7, 8</p>																			
DISTANZE ETTOMETRICHE	<p>Scale: 1/100.0</p>																			

REGIONE DEL VENETO

SUPERSTRADA A PEDAGGIO PEDEMONTANA VENETA

CONCESSIONARIO Società di progetto ai sensi dell'art. 156 D.LGS 163/06 subentrato all'ATI SPV SpA Via Inverio, 24/A 10146 Torino IL DIRETTORE TECNICO: Geom. Giovanni Salvatore D'Agostino		CONTRAENTE GENERALE SIS Scpa Via Inverio, 24/A 10146 Torino						
SOCIETA' DI PROGETTAZIONE SIPAL S.p.A. Via Inverio, 24/A 10146 Torino		RESPONSABILE PROGETTAZIONE ESECUTIVA ORDINE DEGLI INGEGNERI DELLA PROVINCIA DI CUNEO 1211 Dott. Ing. Claudia Dogliani						
COORDINATORE PER LA SICUREZZA IN FASE DI PROGETTAZIONE 		GEOLOGO ALESSIO Carlo						
N. Progr. _____ CARTELLA N. _____		PROGETTO ESECUTIVO VARIAZIONE PROGETTUALE dal Km 29+100 al Km 30+100						
TITOLO ELABORATO:		LOTTO 2 - TRATTA "B" Dal Km. 29+300 al Km 38+700						
PROGETTO DELL'INFRASTRUTTURA SISTEMAZIONE VIABILITA' INTERFERITA (Stradale) VS2B006-0 - VIABILITA' di collegamento Gasparona con zona industriale di Breganze Profilo Longitudinale - Asse 16 Tav. 2								
P V V S D V S C S 2 B 0 0 6 - 0 0 2 0 0 0 6 D A 0		SCALA: 1:1000/1:100						
REV.	CL	DESCRIZIONE	REDATTO	DATA	VERIFICATO	DATA	APPROVATO	DATA
0	PR	Integrazione progetto esecutivo relativa alla variazione progettuale dal km 29+100 al km 30+100 in adempimento alla prescrizione del decreto commissariale n.126 del 23.11.2013 di approvazione del progetto esecutivo	SIPAL	10/10/2018	SIPAL	11/10/2018	SIS	12/10/2018
IL RESPONSABILE DEL PROCEDIMENTO: Dott. Ing. Elisabetta Pellegrini				VALIDAZIONE: PROTOCOLLO: _____ DEL: _____				

PR_VS_05_C3_B_006-002_0_006_D_A_0_006.dwg