




REGIONE DEL VENETO

SUPERSTRADA A PEDAGGIO PEDEMONTANA VENETA


CONCESSIONARIO		CONTRAENTE GENERALE																									
 SPV SpA Via Inverio, 24/A 10146 Torino IL DIRETTORE TECNICO: Geom. Giovanni Salvatore D'Agostino		Società di progetto ai sensi dell'art. 156 D.LGS 163/06 subentrato all'ATI      SIS Scpa Via Inverio, 24/A 10146 Torino																									
SOCIETA' DI PROGETTAZIONE	RESPONSABILE PROGETTAZIONE ESECUTIVA	DIRETTORE DEI LAVORI E PROGETTISTA PROGETTO COSTRUTTIVO																									
 SIPAL S.p.A. Via Inverio, 24/A 10146 Torino	 ORDINE DEGLI INGEGNERI DELLA PROVINCIA DI CUNEO 1211 <i>Dott. Ing. Claudio Dogliani</i>	 ORDINE INGEGNERI PROVINCIA TARANTO Dott. Ing. TURSO Adriano n° 1400 Sezione A Settore: Civile Ambientale Industriale Informazione																									
COORDINATORE PER LA SICUREZZA IN FASE DI PROGETTAZIONE	GEOLOGO																										
 Arch. Roberto BONOMI n. 3101	 ALESSIO Carlo - N° 255 -																										
N. Progr. _____ Cartella N. _____	PROGETTO ESECUTIVO VARIAZIONE PROGETTUALE dal KM 29+100 al KM 30+100																										
LOTTO 2 - TRATTA "B" Dal Km. 29+300 al Km 38+700																											
TITOLO ELABORATO: PROGETTO DELL'INFRASTRUTTURA SISTEMAZIONE VIABILITA' INTERFERITA (Stradale) VS2B006-0 - VIABILITA' di collegamento Gasparona con zona industriale di Breganze Sezioni Trasversali - Asse 5																											
<table border="1"> <tr> <td>P</td><td>V</td><td>V</td><td>S</td><td>D</td><td>V</td><td>S</td><td>C</td><td>S</td><td>2</td><td>B</td><td>0</td><td>0</td><td>6</td><td>-</td><td>0</td><td>0</td><td>3</td><td>0</td><td>0</td><td>0</td><td>5</td><td>D</td><td>A</td><td>0</td> </tr> </table>		P	V	V	S	D	V	S	C	S	2	B	0	0	6	-	0	0	3	0	0	0	5	D	A	0	SCALA: 1:200
P	V	V	S	D	V	S	C	S	2	B	0	0	6	-	0	0	3	0	0	0	5	D	A	0			
REV.	CL	DESCRIZIONE	REDATTO	DATA	VERIFICATO	DATA	APPROVATO	DATA																			
0	PR	Integrazione progetto esecutivo relativa alla variazione progettuale dal km 29+100 al km 30+100 in adeguamento alla prescrizione del decreto commissariale n.126 del 23.11.2013 di approvazione del progetto esecutivo	SIPAL	10/10/2018	SIPAL	11/10/2018	SIS	12/10/2018																			
IL RESPONSABILE DEL PROCEDIMENTO: Dott. Ing. Elisabetta Pellegrini			<input type="checkbox"/> VALIDAZIONE: PROTOCOLLO : _____ DEL: _____																								

PV_V_SD_VS_CS_2_B_006_003_0_005_D_A_0_Aci.dwg


PROFILO Asse 5
 SEZIONE 1
 PROGRESSIVA 0.00

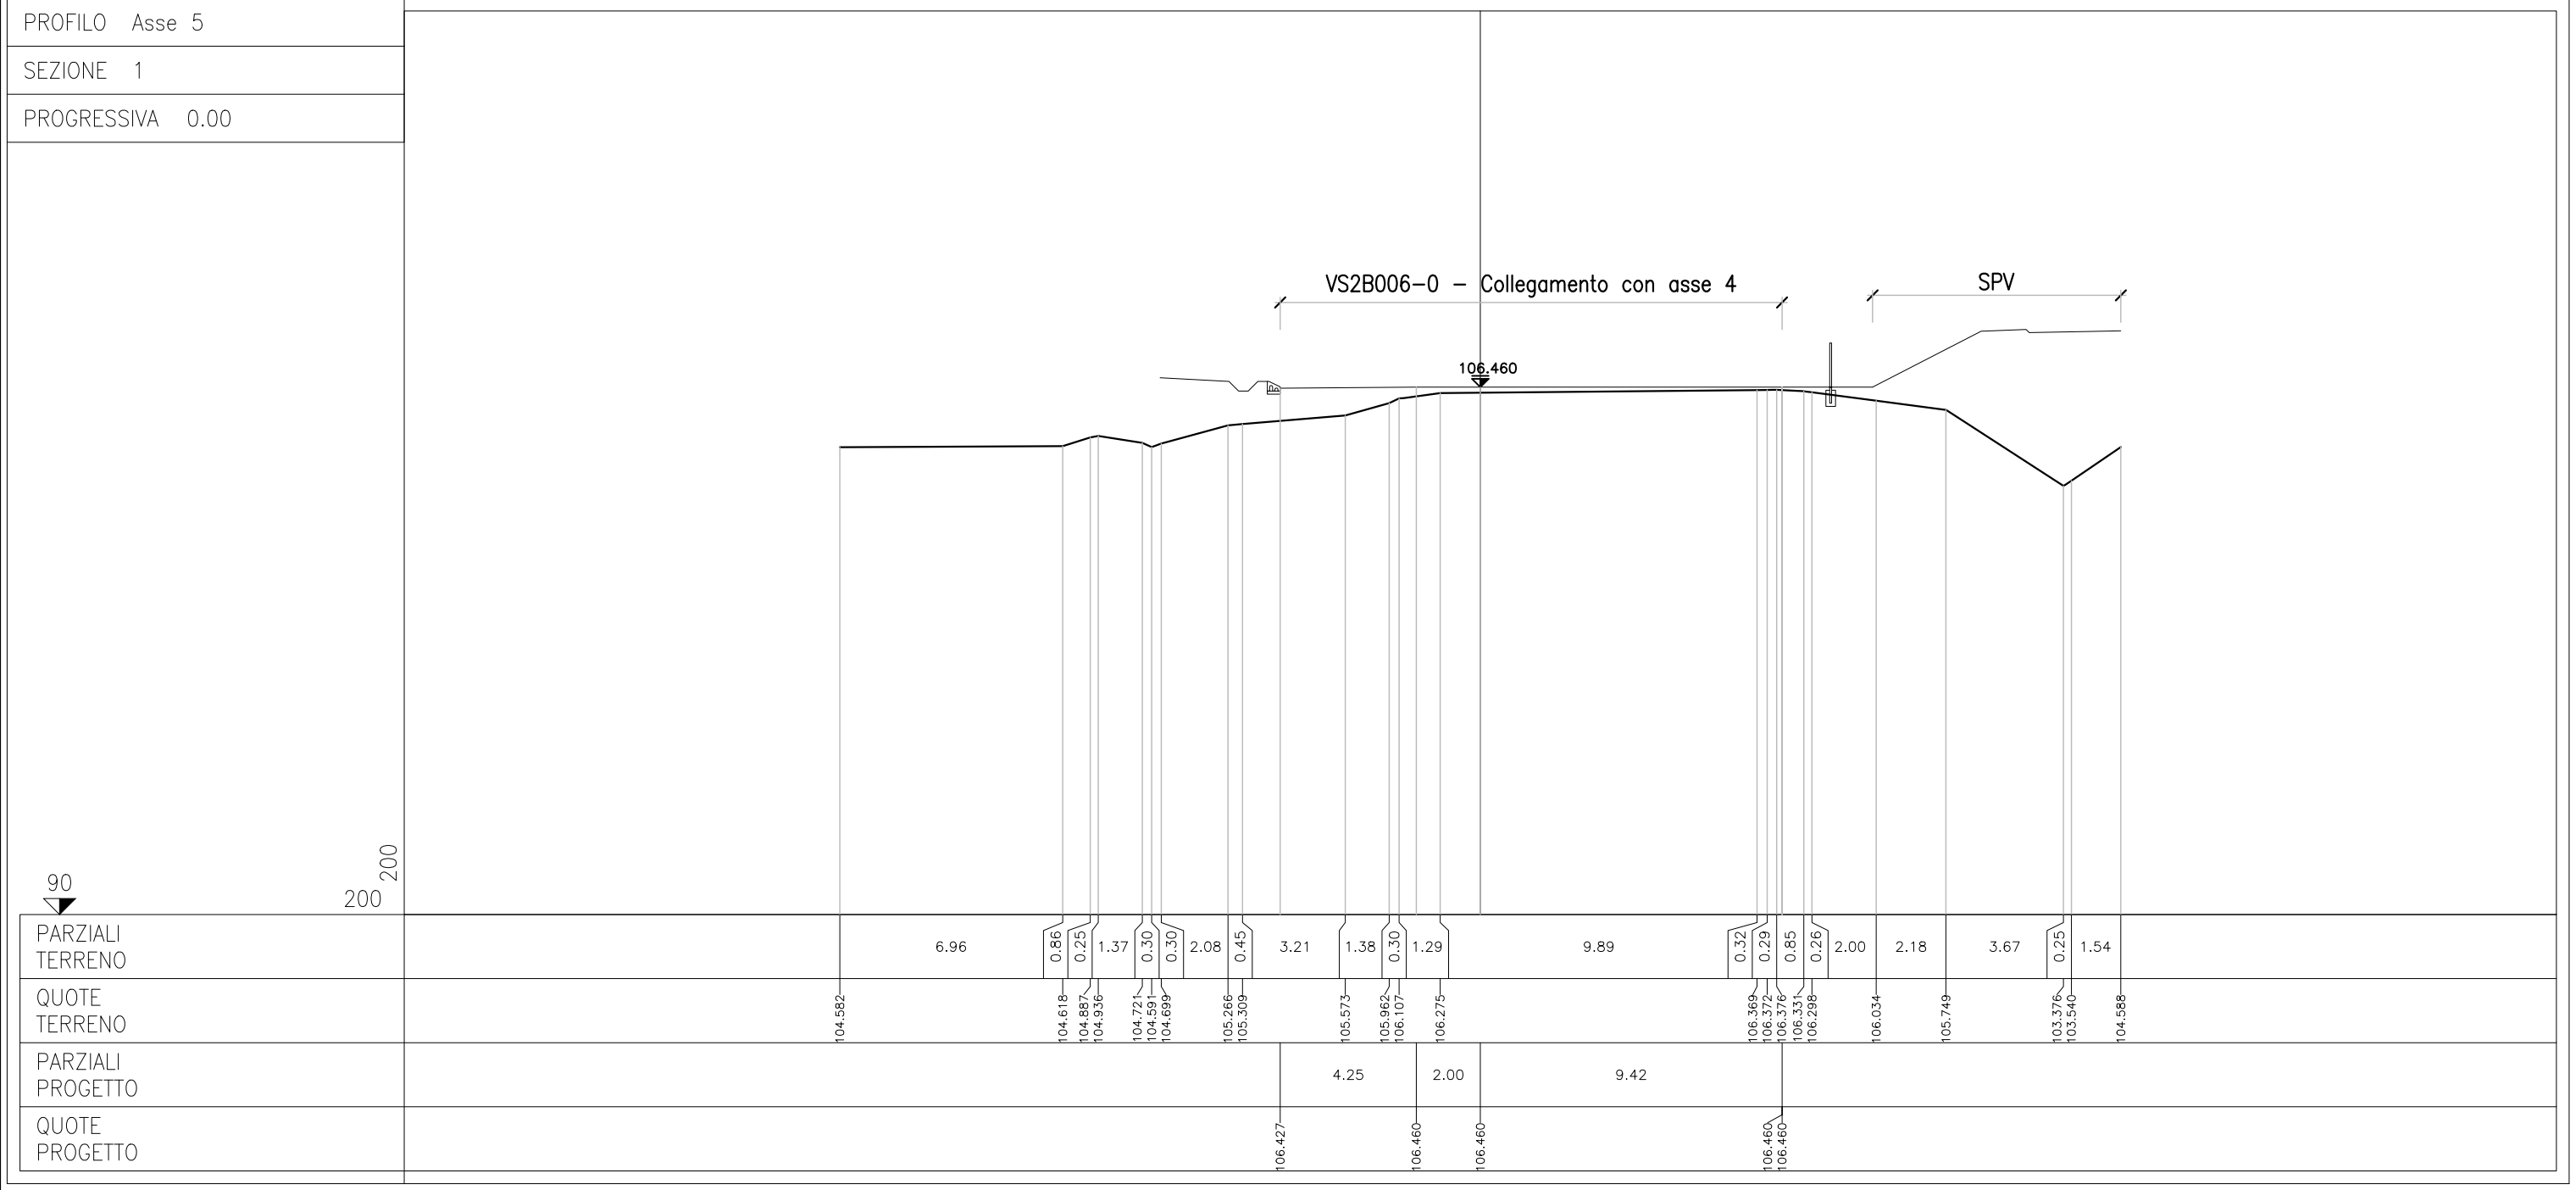

PROFILO Asse 5
 SEZIONE 3
 PROGRESSIVA 50.00

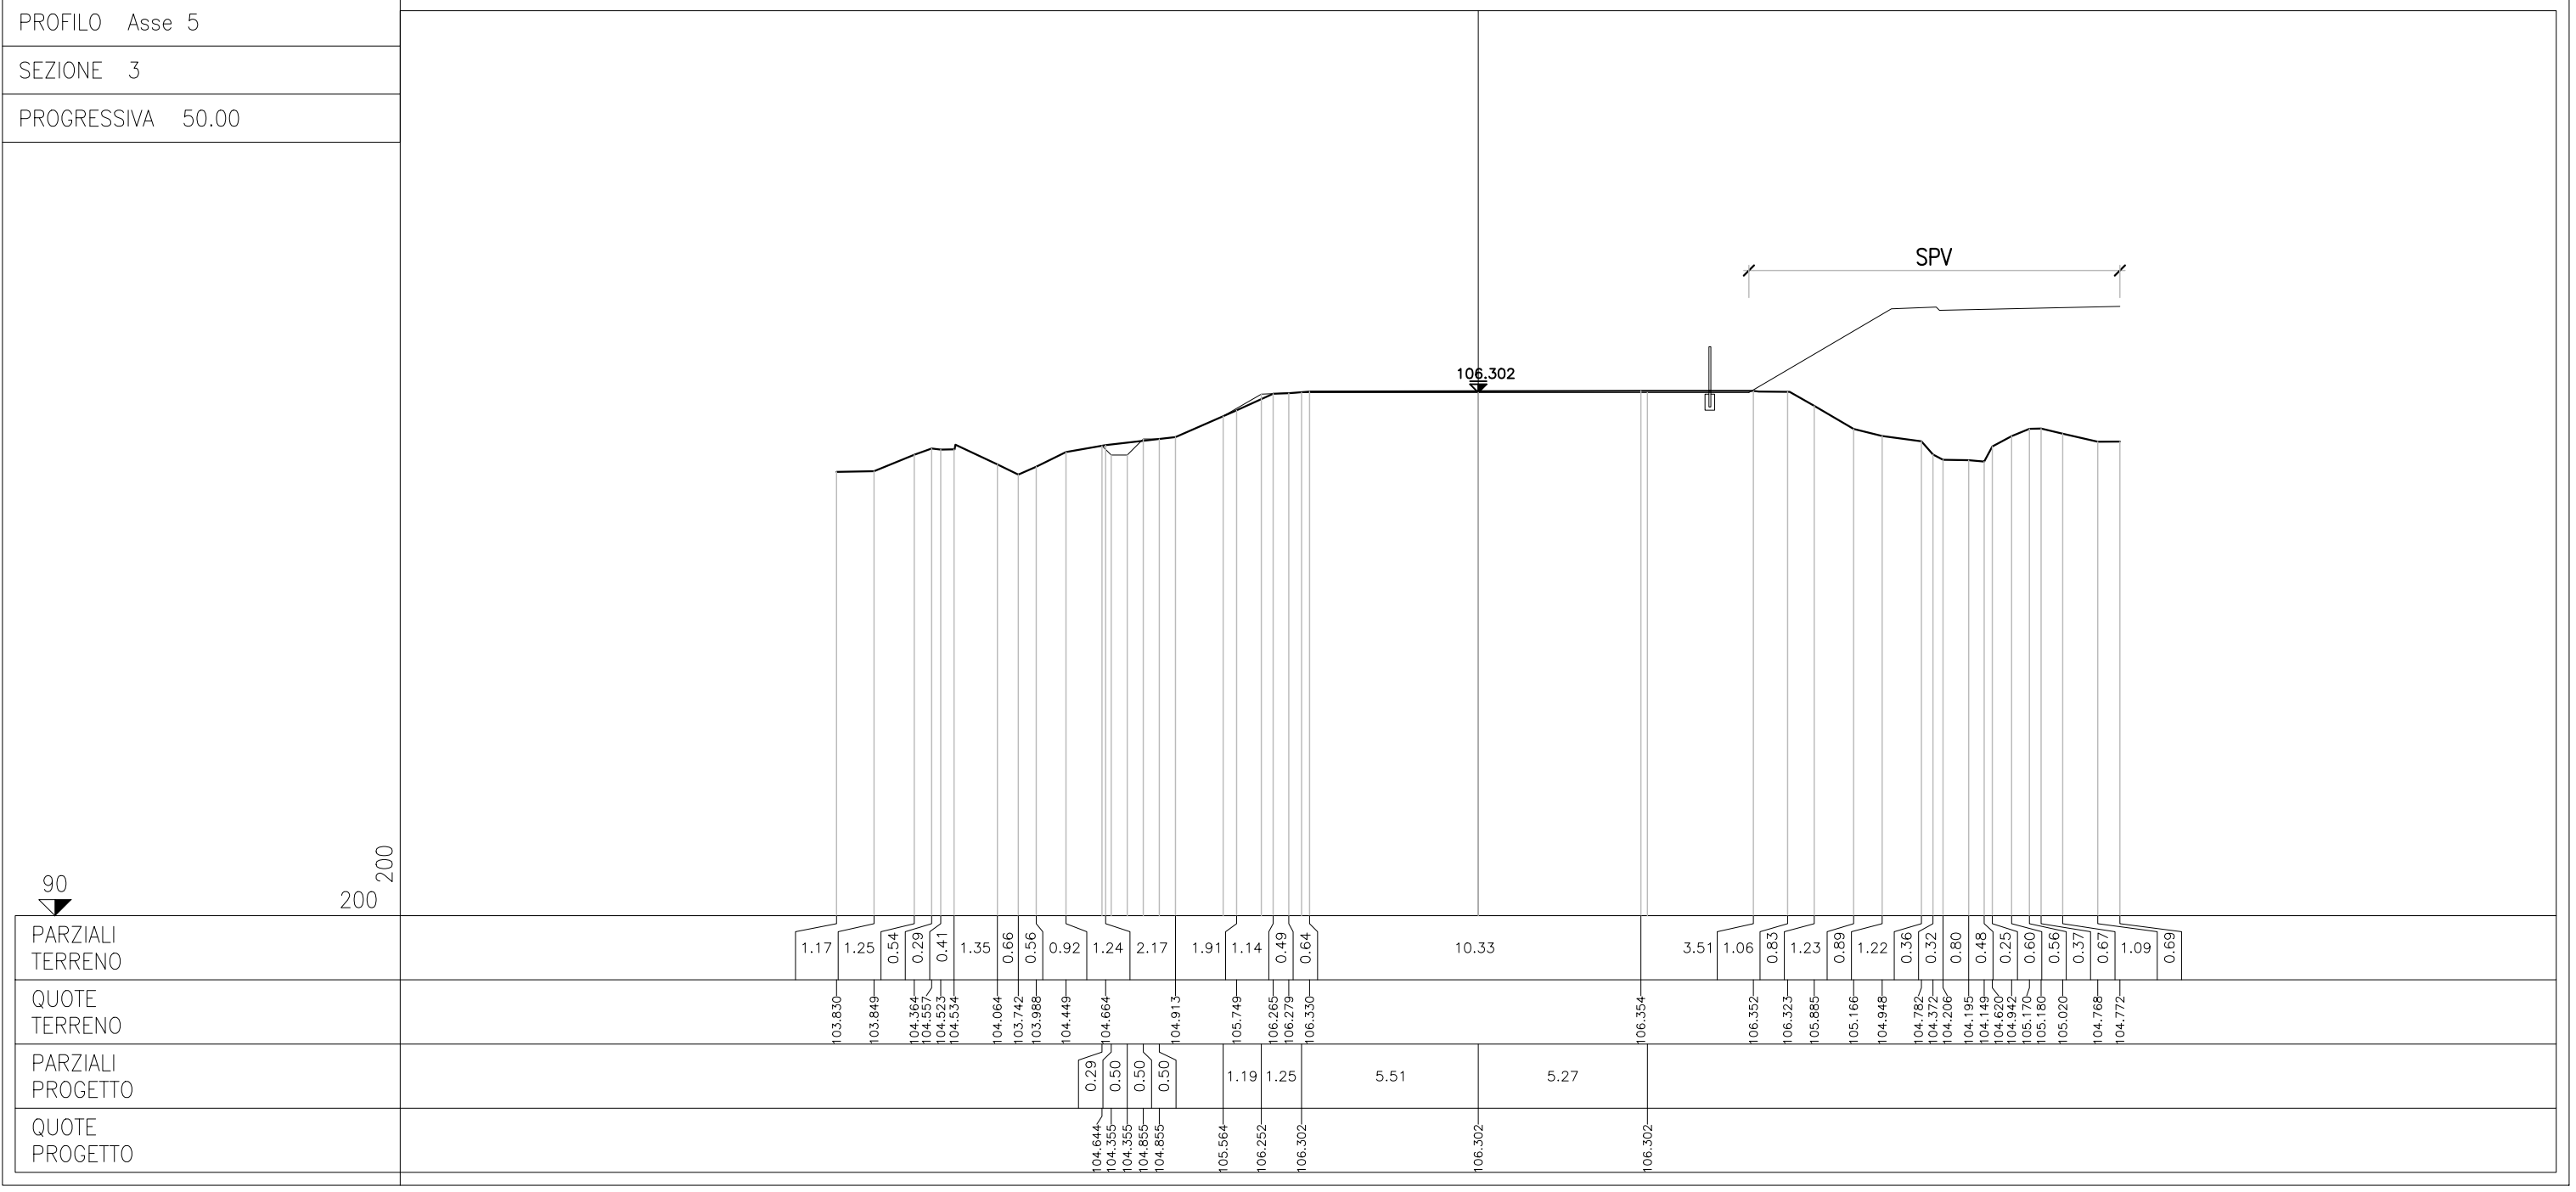

PROFILO Asse 5
 SEZIONE 6
 PROGRESSIVA 109.34

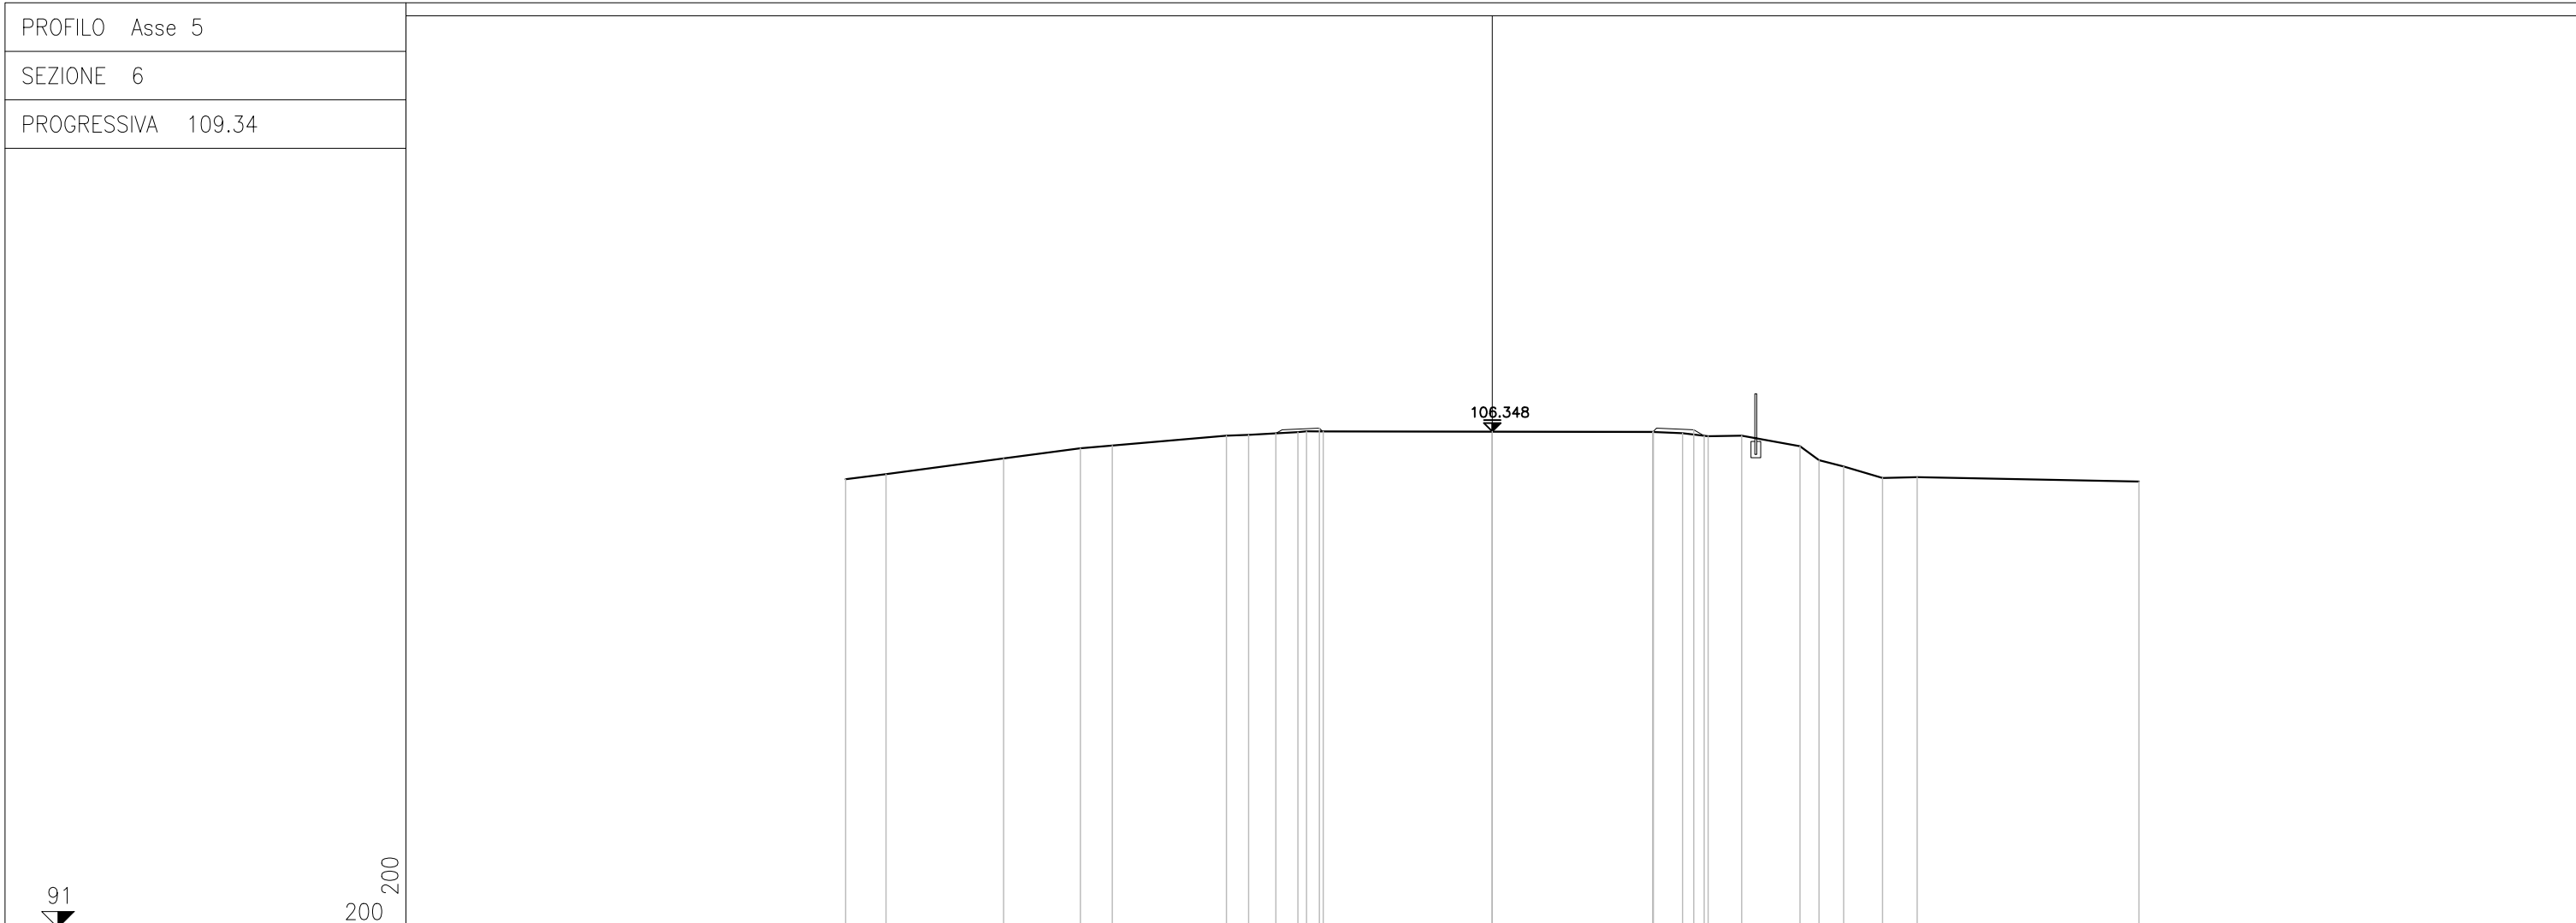

PARZIALI TERRENO	1.25	3.64	2.37	0.99	3.53	0.68	1.53	0.26	0.52	10.19	0.92	0.79	1.04	1.80	0.59	0.77	1.20	1.07	6.86	
QUOTE TERRENO	104.870	105.026	105.511	105.827	105.910	106.213	106.238	106.323	106.350	106.346	106.327	106.293	106.197	106.216	105.888	105.458	105.263	104.907	104.934	104.796
PARZIALI PROGETTO								1.34	5.35	4.98	1.25	0.32								
QUOTE PROGETTO								106.285	106.448	106.348	106.348	106.398	106.212							