



REGIONE DEL VENETO

SUPERSTRADA A PEDAGGIO PEDEMONTANA VENETA

CONCESSIONARIO		CONTRAENTE GENERALE																								
 SPV SpA Via Inverio, 24/A 10146 Torino IL DIRETTORE TECNICO: Geom. Giovanni Salvatore D'Agostino		Società di progetto ai sensi dell'art. 156 D.LGS 163/06 subentrato all'ATI      SIS Scpa Via Inverio, 24/A 10146 Torino																								
SOCIETA' DI PROGETTAZIONE	RESPONSABILE PROGETTAZIONE ESECUTIVA	DIRETTORE DEI LAVORI E PROGETTISTA PROGETTO COSTRUTTIVO																								
 SIPAL S.p.A. Via Inverio, 24/A 10146 Torino	 ORDINE DEGLI INGEGNERI DELLA PROVINCIA DI CUNEO 1211 Dott. Ing. Claudio Dogliani	ORDINE INGEGNERI PROVINCIA TARANTO Dott. Ing. TURSO Adriano n° 1400 Sezione A Settore: Civile Ambientale Industriale Informazione																								
COORDINATORE PER LA SICUREZZA IN FASE DI PROGETTAZIONE	GEOLOGO																									
																										
N. Progr. _____ Cartella N. _____	PROGETTO ESECUTIVO VARIANTE PROGETTUALE dal KM 29+100 al KM 30+100	LOTTO 2 - TRATTA "B" Dal Km. 29+300 al Km 38+700																								
TITOLO ELABORATO: PROGETTO DELL'INFRASTRUTTURA SISTEMAZIONE VIABILITA' INTERFERITA (Stradale) VS2B006-0 - VIABILITA' di collegamento Gasparona con zona industriale di Breganze Sezioni Trasversali - Asse 16																										
<table border="1"> <tr> <td>P</td><td>V</td><td>S</td><td>D</td><td>V</td><td>S</td><td>C</td><td>S</td><td>2</td><td>B</td><td>0</td><td>0</td><td>6</td><td>-</td><td>0</td><td>0</td><td>3</td><td>0</td><td>0</td><td>0</td><td>6</td><td>D</td><td>A</td><td>0</td> </tr> </table>		P	V	S	D	V	S	C	S	2	B	0	0	6	-	0	0	3	0	0	0	6	D	A	0	SCALA: 1:200
P	V	S	D	V	S	C	S	2	B	0	0	6	-	0	0	3	0	0	0	6	D	A	0			
REV.	CL	DESCRIZIONE	REDATTO	DATA	VERIFICATO	DATA	APPROVATO	DATA																		
0	PR	Integrazione progetto esecutivo relativa alla variazione progettuale dal km 29+100 al km 30+100 in adeguamento alla prescrizione del decreto commissariale n.126 del 23.11.2013 di approvazione del progetto esecutivo	SIPAL	10/10/2018	SIPAL	11/10/2018	SIS	12/10/2018																		
IL RESPONSABILE DEL PROCEDIMENTO: Dott. Ing. Elisabetta Pellegrini			<input type="checkbox"/> VALIDAZIONE: PROTOCOLLO : _____ DEL: _____																							

PV_V_SD_VS_CS_2_B_006-003_0_006_D_A_0_Aci.dwg

PROFILO Asse 16
 SEZIONE 1
 PROGRESSIVA 0.00

SP111 NUOVA GASPARONA ESISTENTE

VS2B006-0 - Collegamento con asse 4

106.560

91

200
200

PARZIALI TERRENO	4.70	6.02	1.33	2.97	1.54	1.09	0.81	0.63	0.62	0.87	0.74	15.05	5.06	2.23	18.94							
QUOTE TERRENO	106.321	106.223	106.101	105.986	104.752	104.662	104.587	104.307	104.097	104.386	104.876	104.777	104.428	104.379	104.384	104.461						
PARZIALI PROGETTO			2.77	1.61						15.97			19.48		2.34	7.19						
QUOTE PROGETTO			104.731	106.372	106.422						106.560				106.268	106.318	104.449	104.449	103.949	103.949	104.457	104.457


PROFILO Asse 16
 SEZIONE 2
 PROGRESSIVA 25.00

SP111 NUOVA GASPARONA ESISTENTE

106.186

90

200
 200

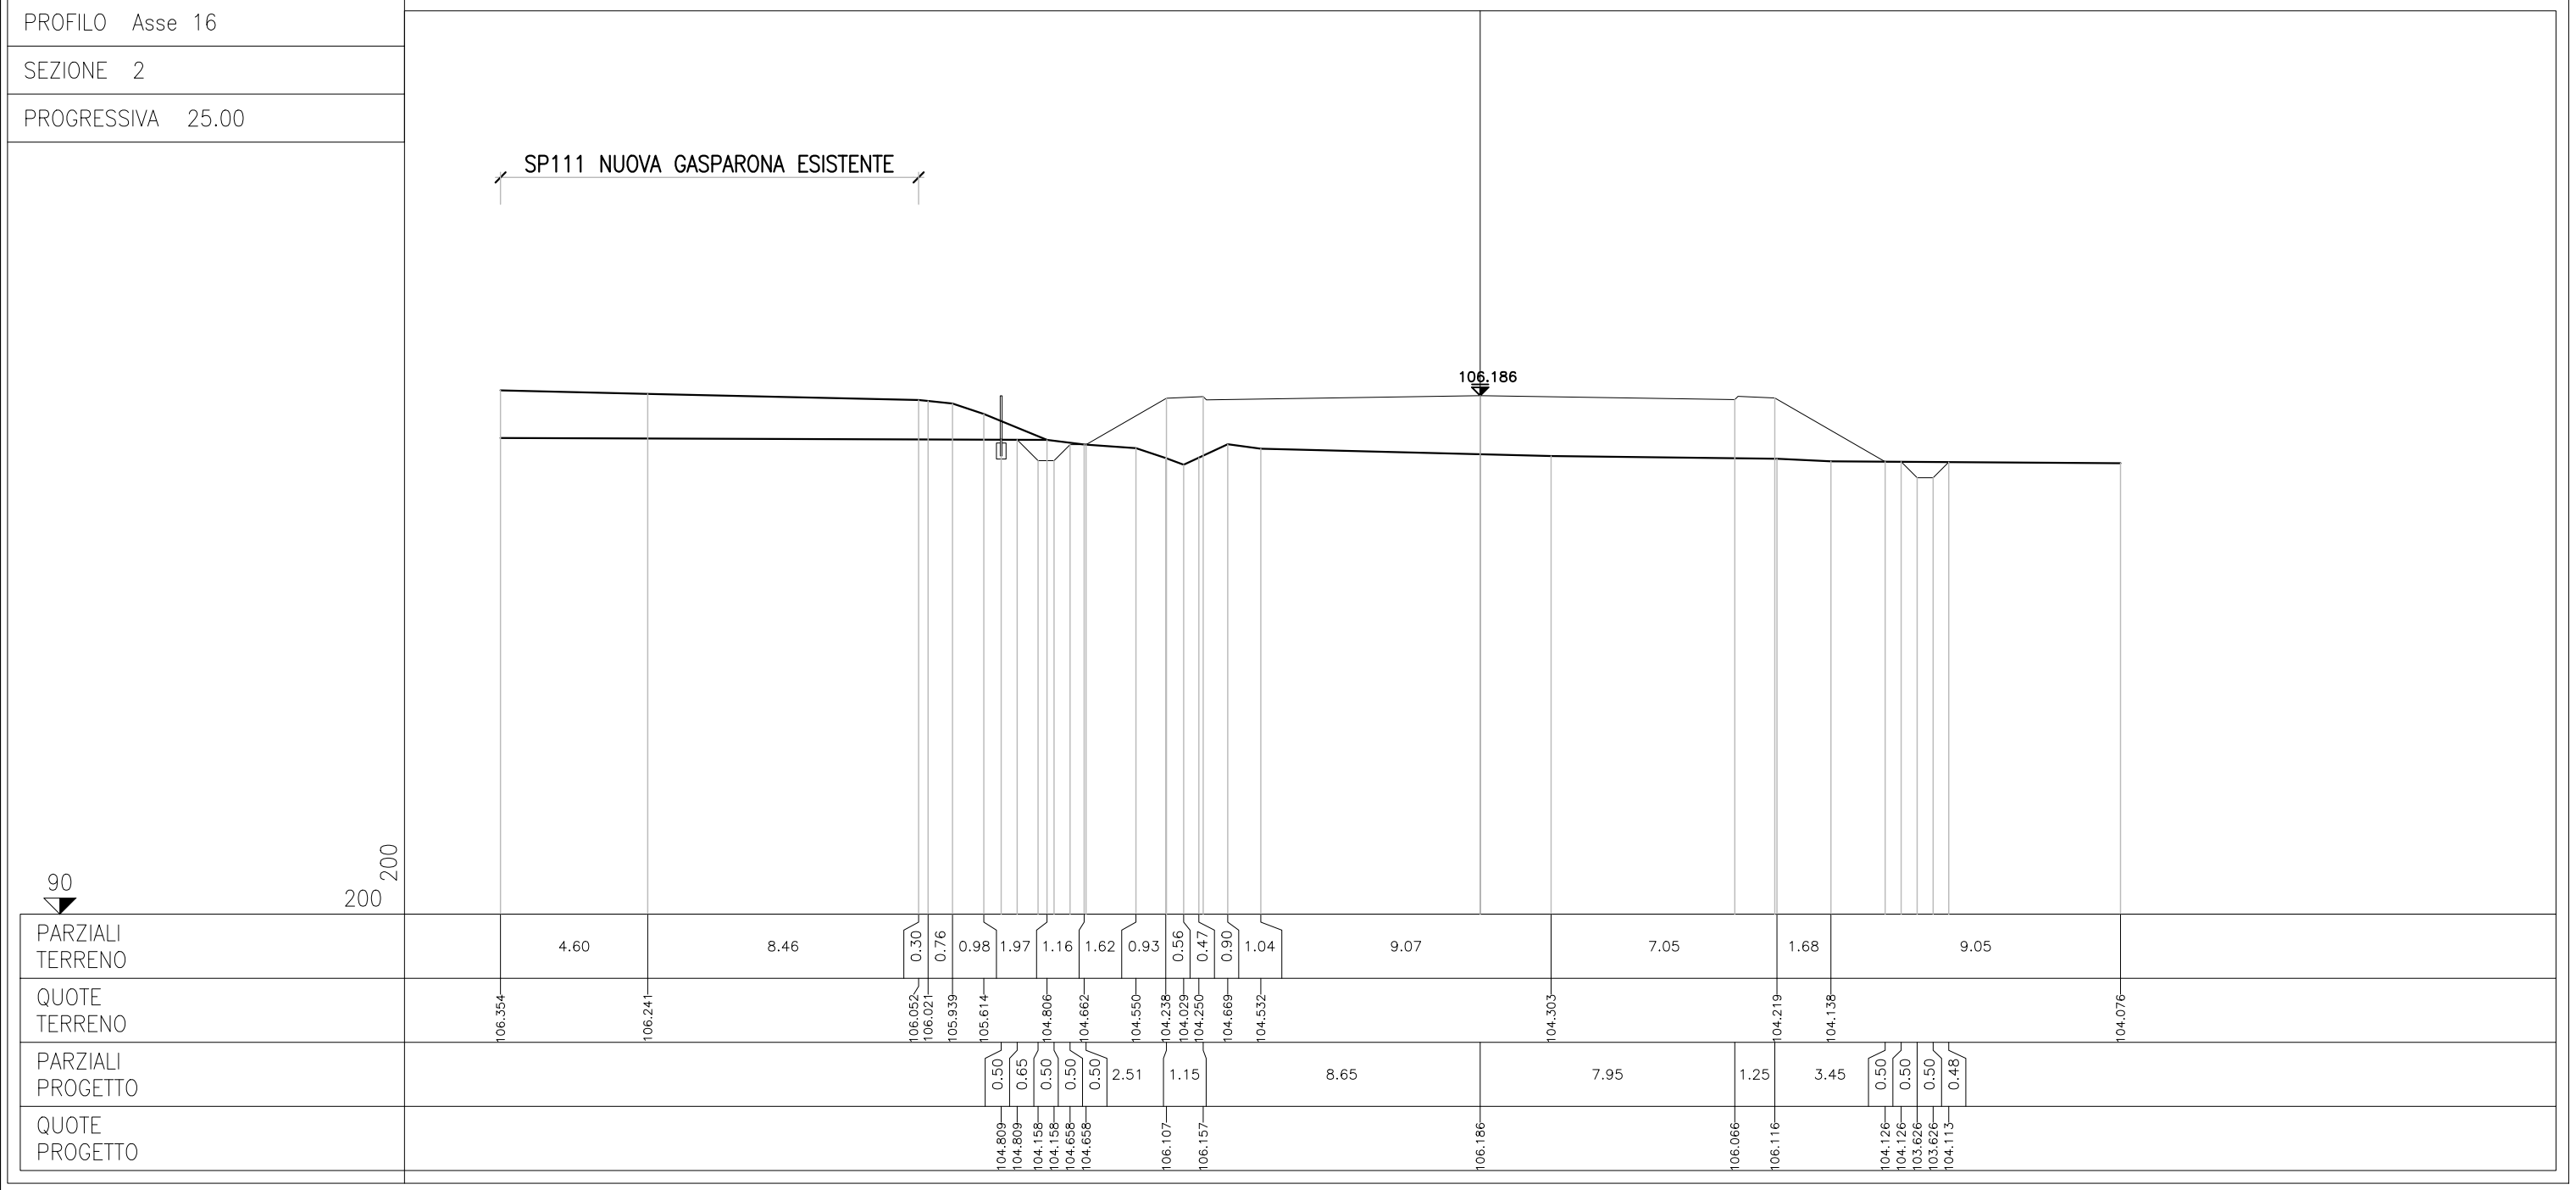

PROFILO Asse 16

SEZIONE 5

PROGRESSIVA 100.00

SP111 NUOVA GASPARONA ESISTENTE

105.779

90

200
200

PARZIALI TERRENO	0.70	1.03	0.82	0.76	1.42	1.47	1.33	1.88	1.25	7.11	3.64	0.66	0.27	1.76	0.86	2.61	0.76	1.06	0.29	1.42	0.39	1.27	1.69	2.15	10.04	3.96	
QUOTE TERRENO	104.779	104.401	103.998	104.363	104.655	104.741	104.778	105.363	106.030	106.234	106.013	105.920	105.812	105.793	105.055	104.702	104.418	104.359	104.016	103.898	104.533	104.710	104.553	104.480	104.471	104.355	104.370
PARZIALI PROGETTO											0.50	0.51	0.50	0.50	1.90	1.15	4.85			4.75	1.25	2.19	0.50	0.50	0.50	0.48	
QUOTE PROGETTO											104.720	104.720	104.211	104.711	105.811	105.861				105.779	105.660	105.710	104.446	104.446	103.946	104.423	

PROFILO Asse 16
 SEZIONE 6
 PROGRESSIVA 125.00

SP111 NUOVA GASPARONA ESISTENTE

105.740

90

200
 200

PARZIALI TERRENO	1.01	0.78	0.42	0.40	1.17	1.00	0.75	0.65	1.39	1.39	1.74	1.37	0.55	0.76	6.25	4.39	0.63	0.31	1.89	0.76	1.84	1.01	1.25	0.38	0.94	0.52	0.43	13.95	0.52	2.15	
QUOTE TERRENO	104.668	104.712	104.806	104.852	104.848	104.495	104.102	104.395	104.638	104.736	104.820	105.442	105.962	106.053	106.166	106.044	105.908	105.838	105.787	105.371	105.060	104.556	104.445	104.038	103.914	104.375	104.603	104.548	104.385	104.377	104.333
PARZIALI PROGETTO																0.50	0.52	0.50	0.50	0.50	2.19	1.15	4.85		4.75	1.25	2.04	0.50	0.50	0.50	0.48
QUOTE PROGETTO																104.673	104.673	104.147	104.147	104.647	104.647	105.909	105.959	105.740		105.621	105.671	104.494	104.494	103.994	104.470

PROFILO Asse 16
 SEZIONE 7
 PROGRESSIVA 150.00

SP111 NUOVA GASPARONA ESISTENTE

105.701

90

200
 200

PARZIALI TERRENO	0.82	2.47	0.69	0.41	0.46	0.98	0.92	0.64	0.67	1.41	1.11	1.64	1.31	0.72	0.64	9.57	1.06	0.65	2.83	0.25	2.44	0.32	1.27	0.25	1.57	2.75	9.00	3.70	0.05			
QUOTE TERRENO	104.665	104.700	104.665	104.816	104.861	104.819	104.507	104.043	104.286	104.612	104.711	104.803	105.320	105.821	105.929	106.033	105.874	105.854	105.728	104.683	104.628	104.727	104.637	103.797	103.716	104.573	104.563	104.273	104.242	104.259		
PARZIALI PROGETTO																	0.50	0.52	0.50	0.50	0.50	0.50	2.04	1.15	4.75	4.75	1.25	1.89	0.50	0.50	0.50	0.44
QUOTE PROGETTO																	104.710	104.710	104.191	104.191	104.691	104.691	105.870	105.920	105.701	105.583	105.633	104.542	104.542	104.042	104.480	


PROFILO Asse 16
 SEZIONE 8
 PROGRESSIVA 176.67

SP111 NUOVA GASPARONA ESISTENTE

105.677

90

200
 200

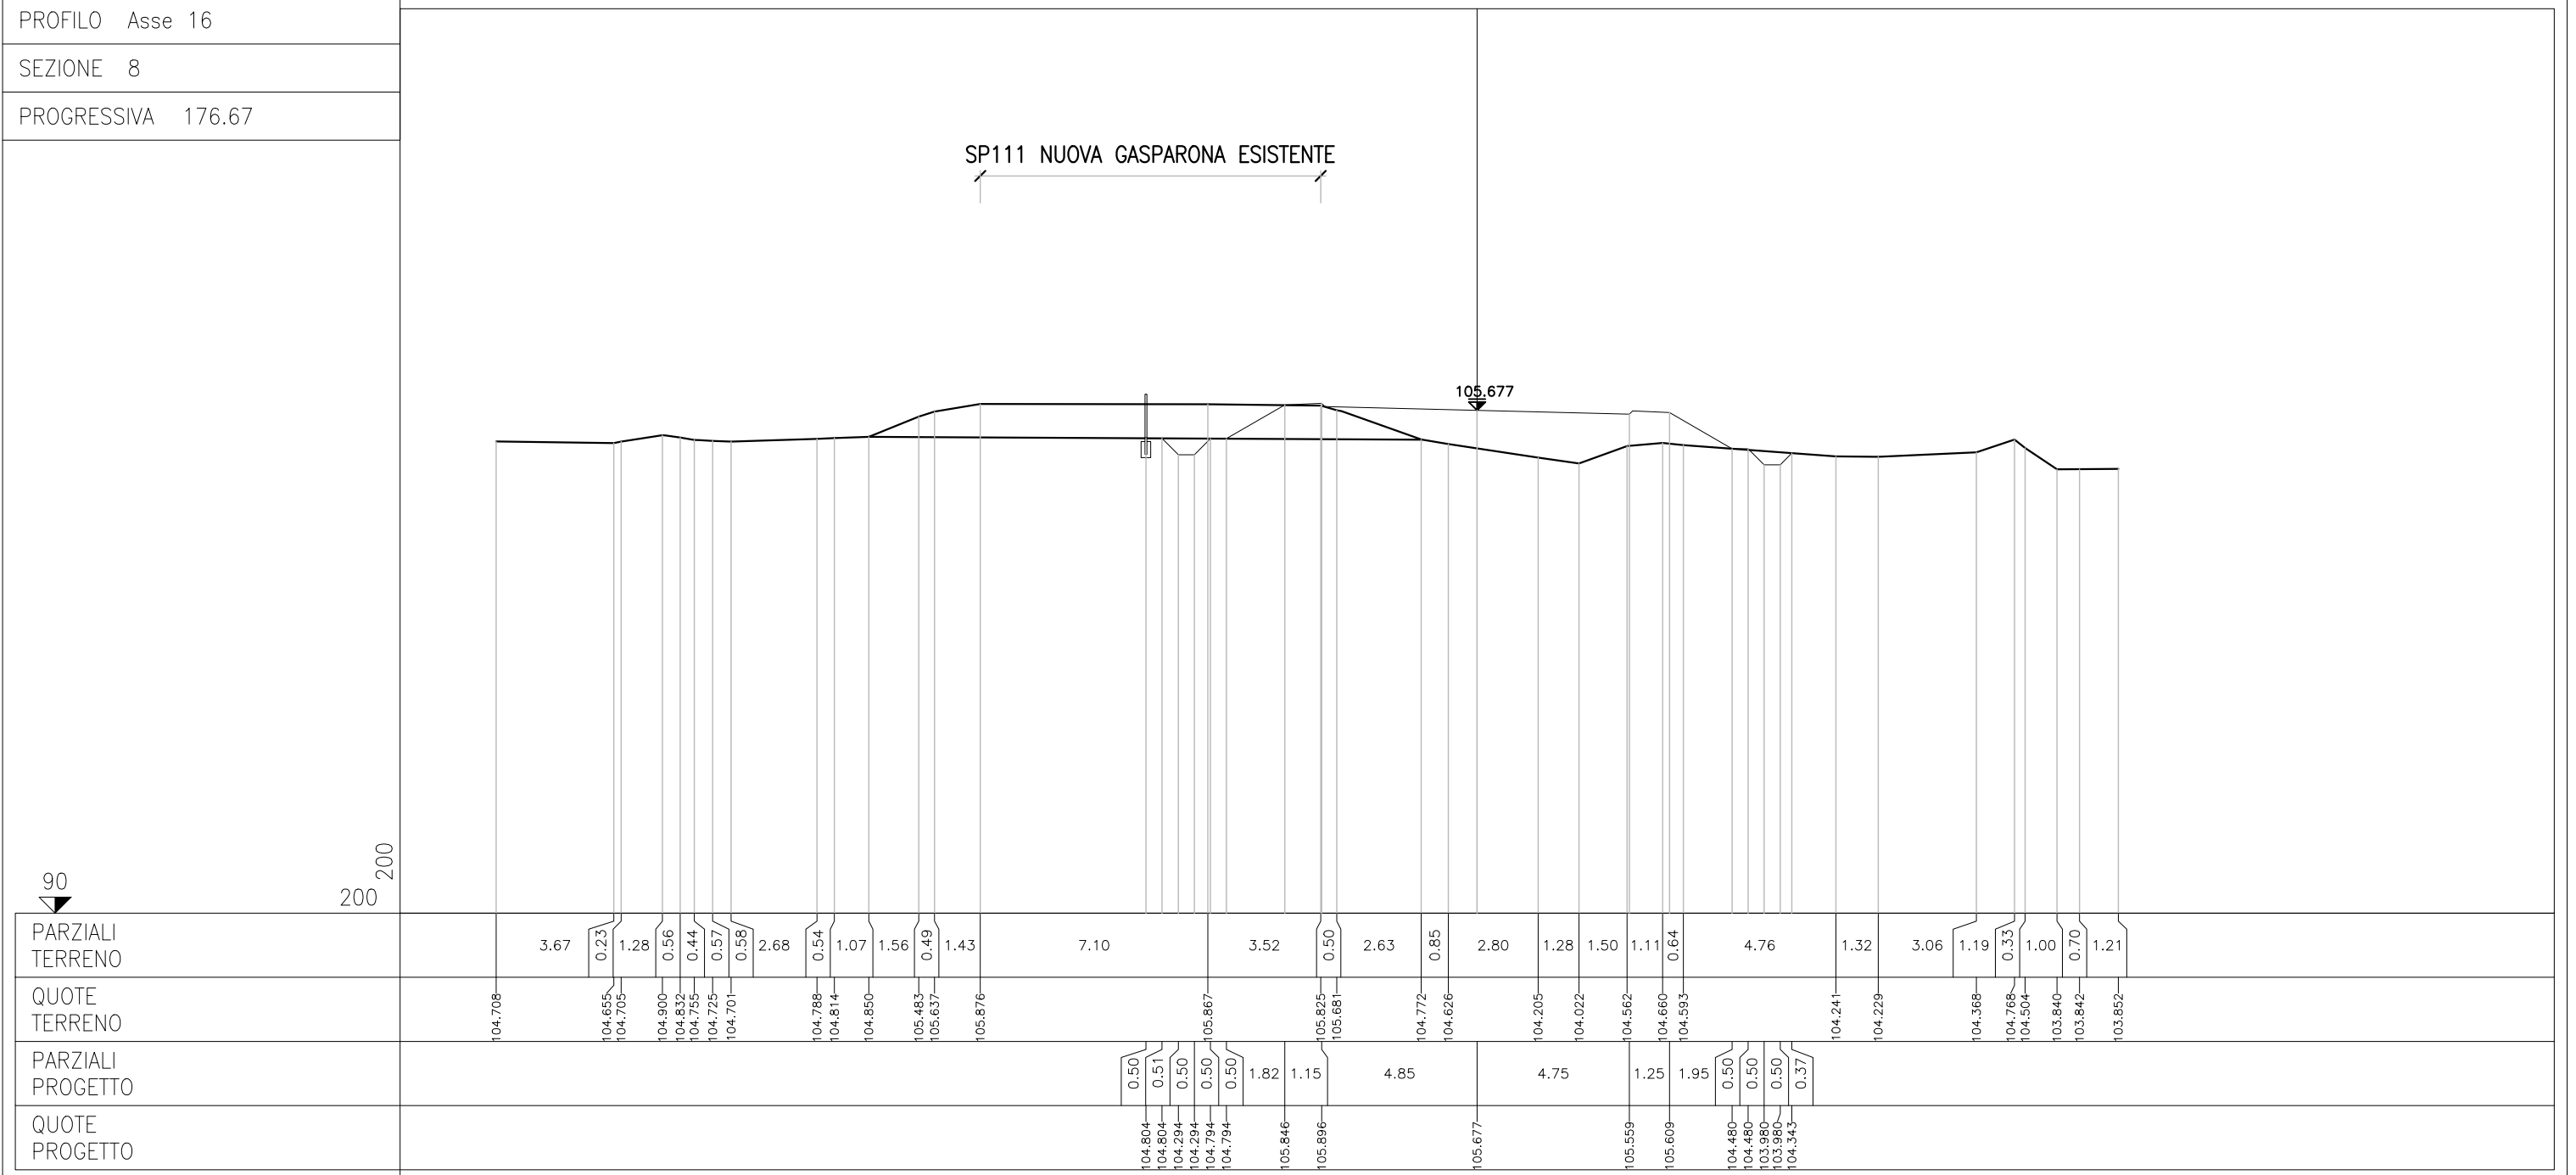


PROFILO Asse 16
 SEZIONE 11
 PROGRESSIVA 250.00

SP111 NUOVA GASPARONA ESISTENTE

105.753

90

200
 200

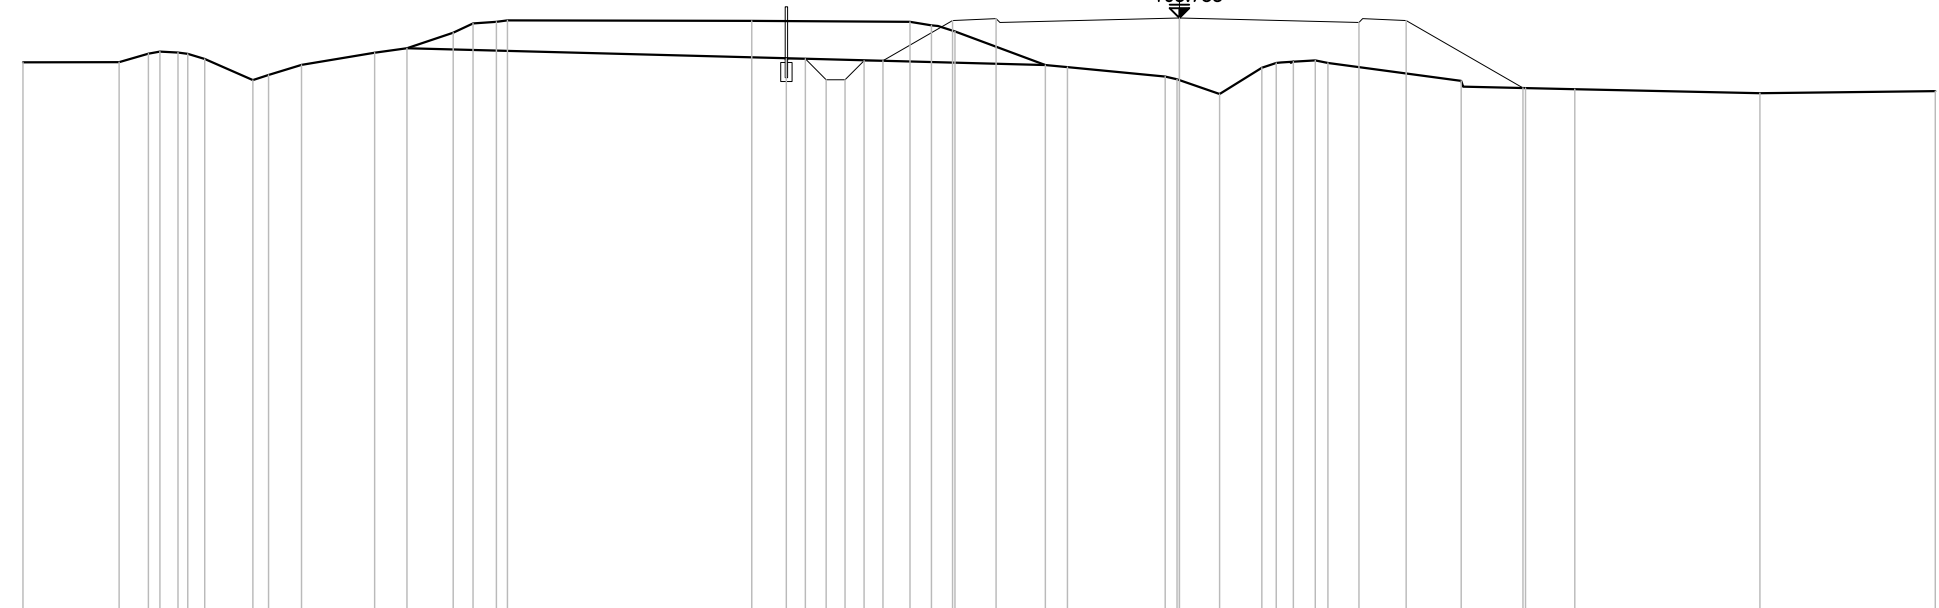

PARZIALI TERRENO	2.55	0.77	0.30	0.48	0.26	0.45	1.28	0.41	0.87	1.94	0.85	1.24	0.52	0.62	0.29	6.46	4.19	0.57	0.62	2.39	0.59	2.59	0.31	1.12	1.12	0.36	0.45	0.59	0.33	3.53	1.70	1.30	4.90	4.64	
QUOTE TERRENO	104.580	104.582	104.805	104.862	104.835	104.803	104.667	104.110	104.243	104.509	104.832	104.949	105.362	105.607	105.648	105.687	105.673	105.650	105.556	105.394	104.506	104.451	104.200	104.129	103.740	104.432	104.560	104.595	104.629	104.561	104.086	103.898	103.868	103.762	103.815
PARZIALI PROGETTO																	0.50	0.55	0.50	0.50	1.85	1.15	4.85		4.75	1.25	3.09								
QUOTE PROGETTO																	104.673	104.673	104.119	104.119	104.619	104.619	105.684	105.734	105.753	105.634	105.684	103.900							

PROFILO Asse 16
 SEZIONE 12
 PROGRESSIVA 275.00

SP111 NUOVA GASPARONA ESISTENTE

105.714

90

200
 200

PARZIALI TERRENO	2.07	0.23	0.75	0.33	0.64	1.10	0.22	0.96	0.44	0.78	1.80	1.16	0.70	0.68	6.49	4.25	0.52	2.74	0.61	0.65	2.24	0.29	1.03	1.41	0.31	0.22	0.50	2.32	1.85	2.88	4.95	2.68	2.80				
QUOTE TERRENO	104.281		104.324	104.337	104.478	104.566	104.289	103.952	103.916	104.223	104.316	104.395		104.637	105.182	105.487	105.578		105.591	105.533		104.542	104.318	104.253	103.967	103.865	103.489	104.152	104.344	104.363	104.412	104.211	104.144	103.838	103.832	103.869	103.896
PARZIALI PROGETTO																																					
QUOTE PROGETTO																			104.393	105.645	105.695					105.714		105.595	105.645			103.950					


PROFILO Asse 16
 SEZIONE 14
 PROGRESSIVA 325.00

SP111 NUOVA GASPARONA ESISTENTE

105.570

90

200
 200

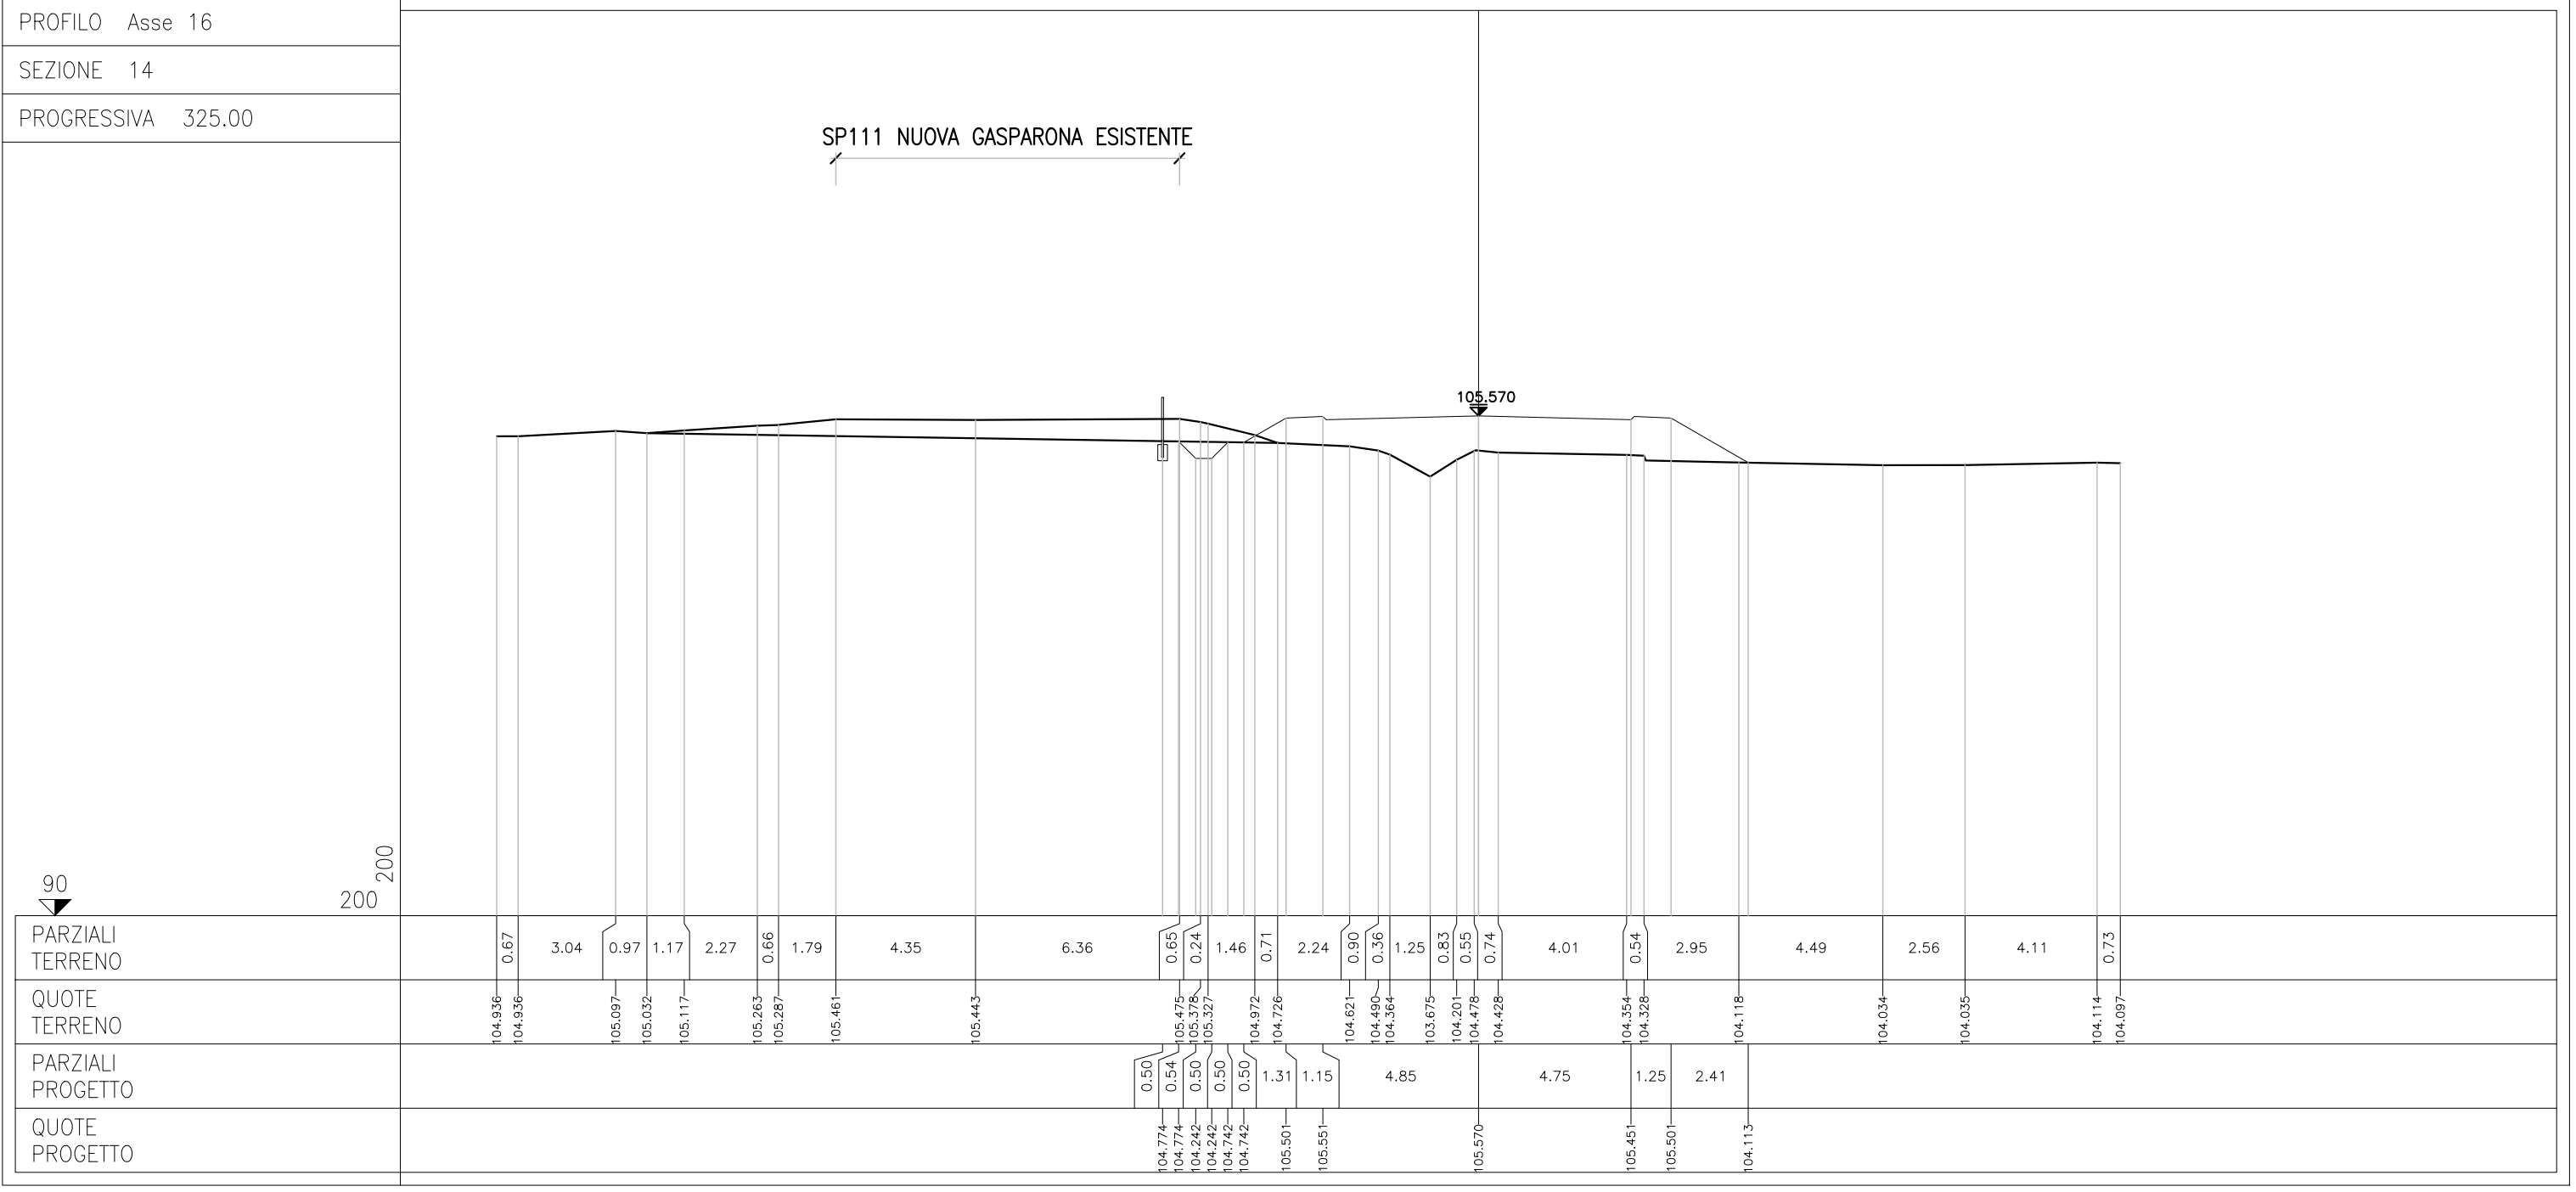

PROFILO Asse 16
 SEZIONE 15
 PROGRESSIVA 350.00

SP111 NUOVA GASPARONA ESISTENTE

105.475

90

200
200

PARZIALI TERRENO	1.44	0.61	1.11	0.96	1.77	1.34	0.66	1.22	0.40	0.29	9.57	1.07	0.93	1.53	0.97	3.23	0.99	0.35	0.60	0.47	0.55	0.52	3.57	0.85	0.44	1.06	8.07	4.86	1.17	
QUOTE TERRENO	104.968	104.981	104.795	104.226	104.596	104.709	104.797	104.976	105.315	105.390	105.421	105.439	105.444	105.337	104.817	104.720	104.409	104.025	103.833	104.530	104.724	104.736	104.737	104.492	104.451	104.293	104.279	104.173	104.167	104.148
PARZIALI PROGETTO												0.50	0.53	0.50	0.50	0.50	1.14	1.15	4.85				4.85	1.25	2.00					
QUOTE PROGETTO												104.782	104.782	104.249	104.249	104.749	105.407	105.457				105.475		105.354	105.404		104.250			

PROFILO Asse 16
 SEZIONE 16
 PROGRESSIVA 375.00

SP111 NUOVA GASPARONA ESISTENTE

105.365

90

200
200

PARZIALI TERRENO	0.31	0.35	0.97	0.62	1.12	2.36	0.63	0.36	1.42	0.68	6.28	4.53	0.63	1.75	0.31	3.23	0.53	1.24	1.52	0.43	0.77	1.61	3.32	11.97	3.35	0.31		
QUOTE TERRENO	105.025	104.984	104.948	104.514	104.196	104.610	104.738	104.759	104.857	105.287	105.342	105.350	105.346	105.284	104.769	104.672	104.537	104.507	104.170	104.769	104.864	104.737	104.459	104.267	104.242	104.260	104.257	
PARZIALI PROGETTO													0.50	0.55	0.50	0.50	1.16	1.15	4.85			7.31	1.25	1.70	0.50	0.50	0.50	0.49
QUOTE PROGETTO													104.677	104.677	104.125	104.125	104.625	104.625	105.296	105.346		105.365	105.182	105.232	104.255	104.255	103.755	104.251

PROFILO Asse 16

SEZIONE 17

PROGRESSIVA 393.28

SP111 NUOVA GASPARONA ESISTENTE

105.275

90

200
200

PARZIALI TERRENO	0.45	1.07	0.22	1.33	0.67	2.09	1.41	0.43	0.50	0.21	6.16		4.49	0.29	0.50	0.61	1.46	3.13	0.66	0.23	1.05	0.27	1.35	0.96	0.39	1.05	7.95	1.46	3.30	6.91							
QUOTE TERRENO	104.974	104.817	104.145	104.223	104.671	104.708	104.870	105.140	105.271	105.332	105.349	105.334	105.309	105.271	105.233	105.090	104.623	104.028	104.028	104.528	104.528	104.431	104.378	104.305	103.976	104.104	104.807	104.793	104.766	104.532	104.280	104.265	104.265	103.765	103.765	104.267	104.276
PARZIALI PROGETTO														0.50	0.60	0.50	0.50	0.50	0.50	1.17	1.15	4.85	8.25	1.25	1.48	0.50	0.50	0.50	0.50	0.50							
QUOTE PROGETTO														104.623	104.623	104.028	104.028	104.528	104.528	105.206	105.256	105.275	105.068	105.118	104.265	104.265	103.765	103.765	104.267								

PROFILO Asse 16
 SEZIONE 18
 PROGRESSIVA 417.78

← SP111 NUOVA GASPARONA ESISTENTE →

105.140

90

200
200

PARZIALI TERRENO	0.55	0.89	0.01	0.25	2.01	0.26	2.50	1.86	10.52	0.42	1.19	1.20	2.10	0.48	1.76	7.47	1.28	0.25	0.27	2.84	0.53	5.57	6.39					
QUOTE TERRENO	104.637	104.634	104.629	105.449	105.200	105.151	105.152	105.162	105.169	105.112	105.059	104.980	104.919	104.804	104.803	104.832	104.779	104.531	104.499	104.491	104.483	104.436	104.429	104.416	104.400			
PARZIALI PROGETTO												0.62	0.50	0.50	0.50	0.85	1.15	4.85		10.09		1.25	0.90	0.50	0.50	0.50	0.50	0.49
QUOTE PROGETTO													104.921	104.304	104.304	104.804	105.297	105.347	105.140			104.868	104.938	104.419	103.919	103.919	104.414	


PROFILO Asse 16
 SEZIONE 19
 PROGRESSIVA 442.28

SP111 NUOVA GASPARONA ESISTENTE


104.991

90


200
 200

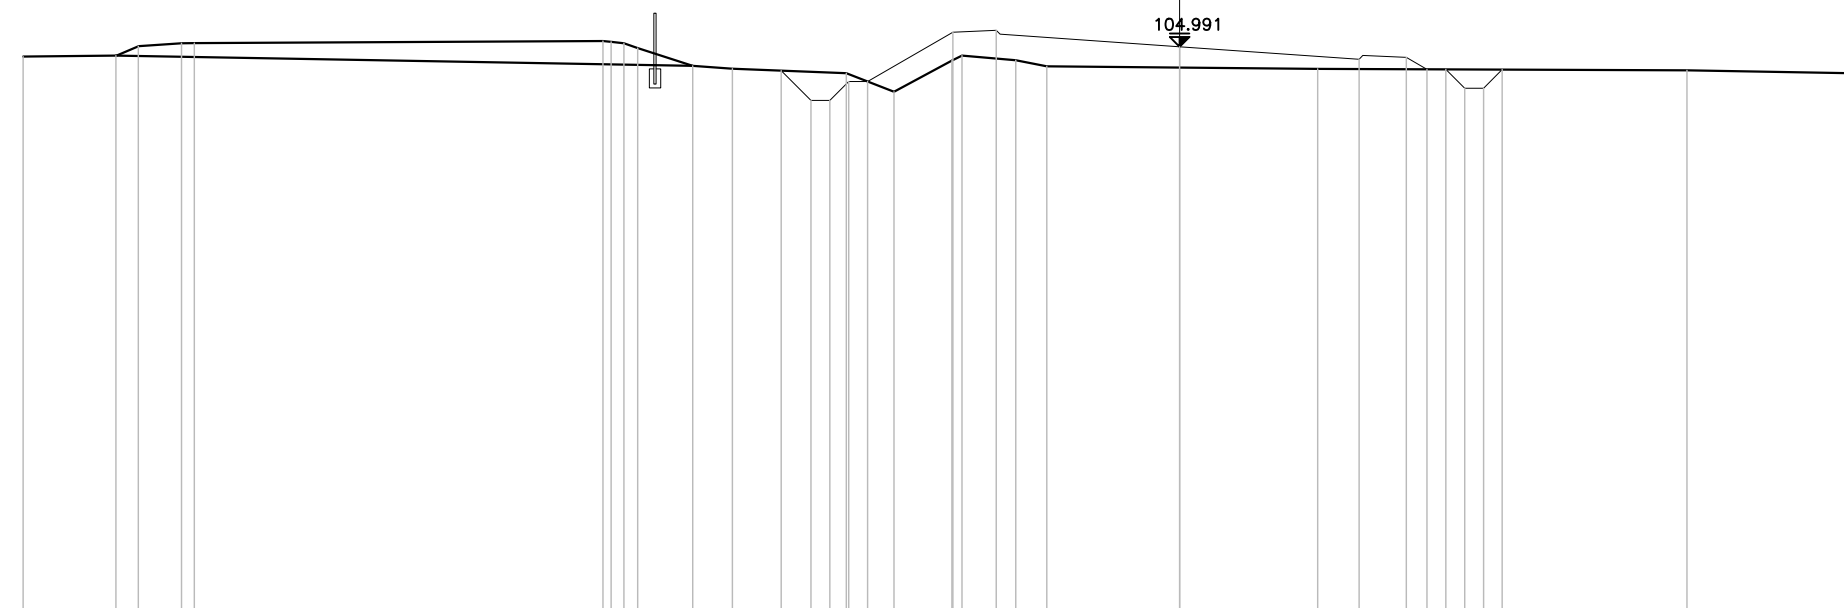


PARZIALI TERRENO	2.46	0.59	1.14	0.34	10.81	0.22	0.34	0.36	1.46	1.05	3.01	1.26	1.54	0.26	1.42	0.83	7.17	9.76	4.56						
QUOTE TERRENO	104.730	104.755	105.002	105.083	105.085	105.142	105.120	105.083	104.956	104.485	104.408	104.292	103.797	104.623	104.758	104.632	104.473	104.404	104.368	104.285					
PARZIALI PROGETTO											0.79	0.50	0.50	0.50	2.25	1.15	4.85	4.75	1.25	0.55	0.50	0.50	0.50	0.49	
QUOTE PROGETTO											104.358	103.571	103.571	104.071	104.071	105.373	105.423	104.991	104.658	104.708	104.394	104.394	103.894	103.894	104.366

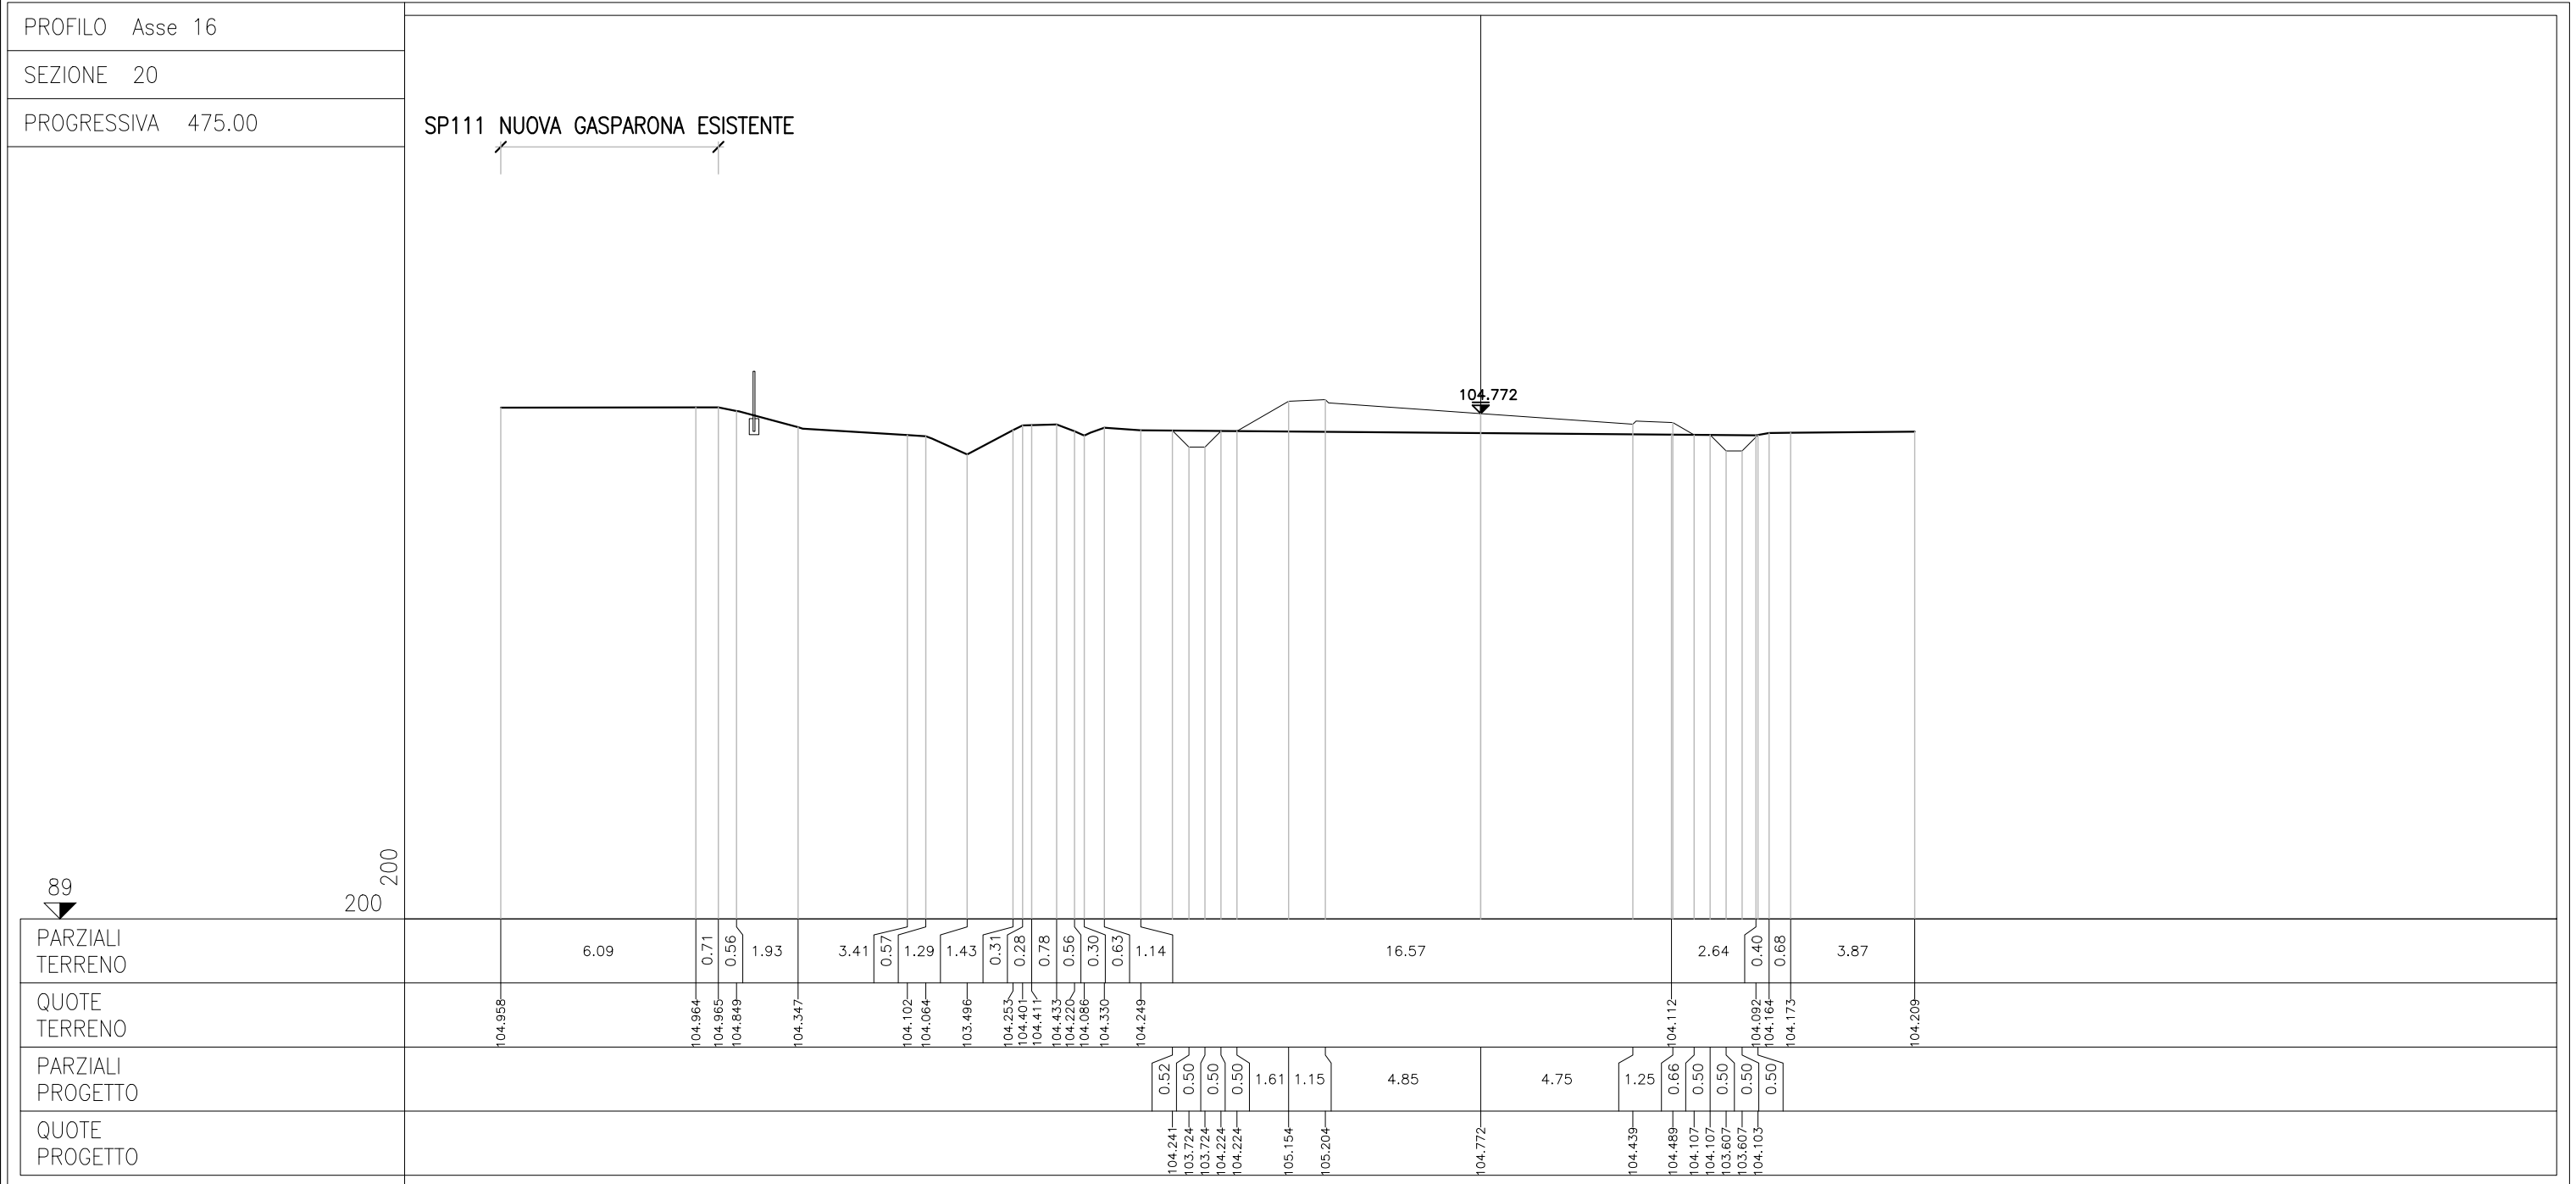

PROFILO Asse 16
 SEZIONE 21
 PROGRESSIVA 500.00

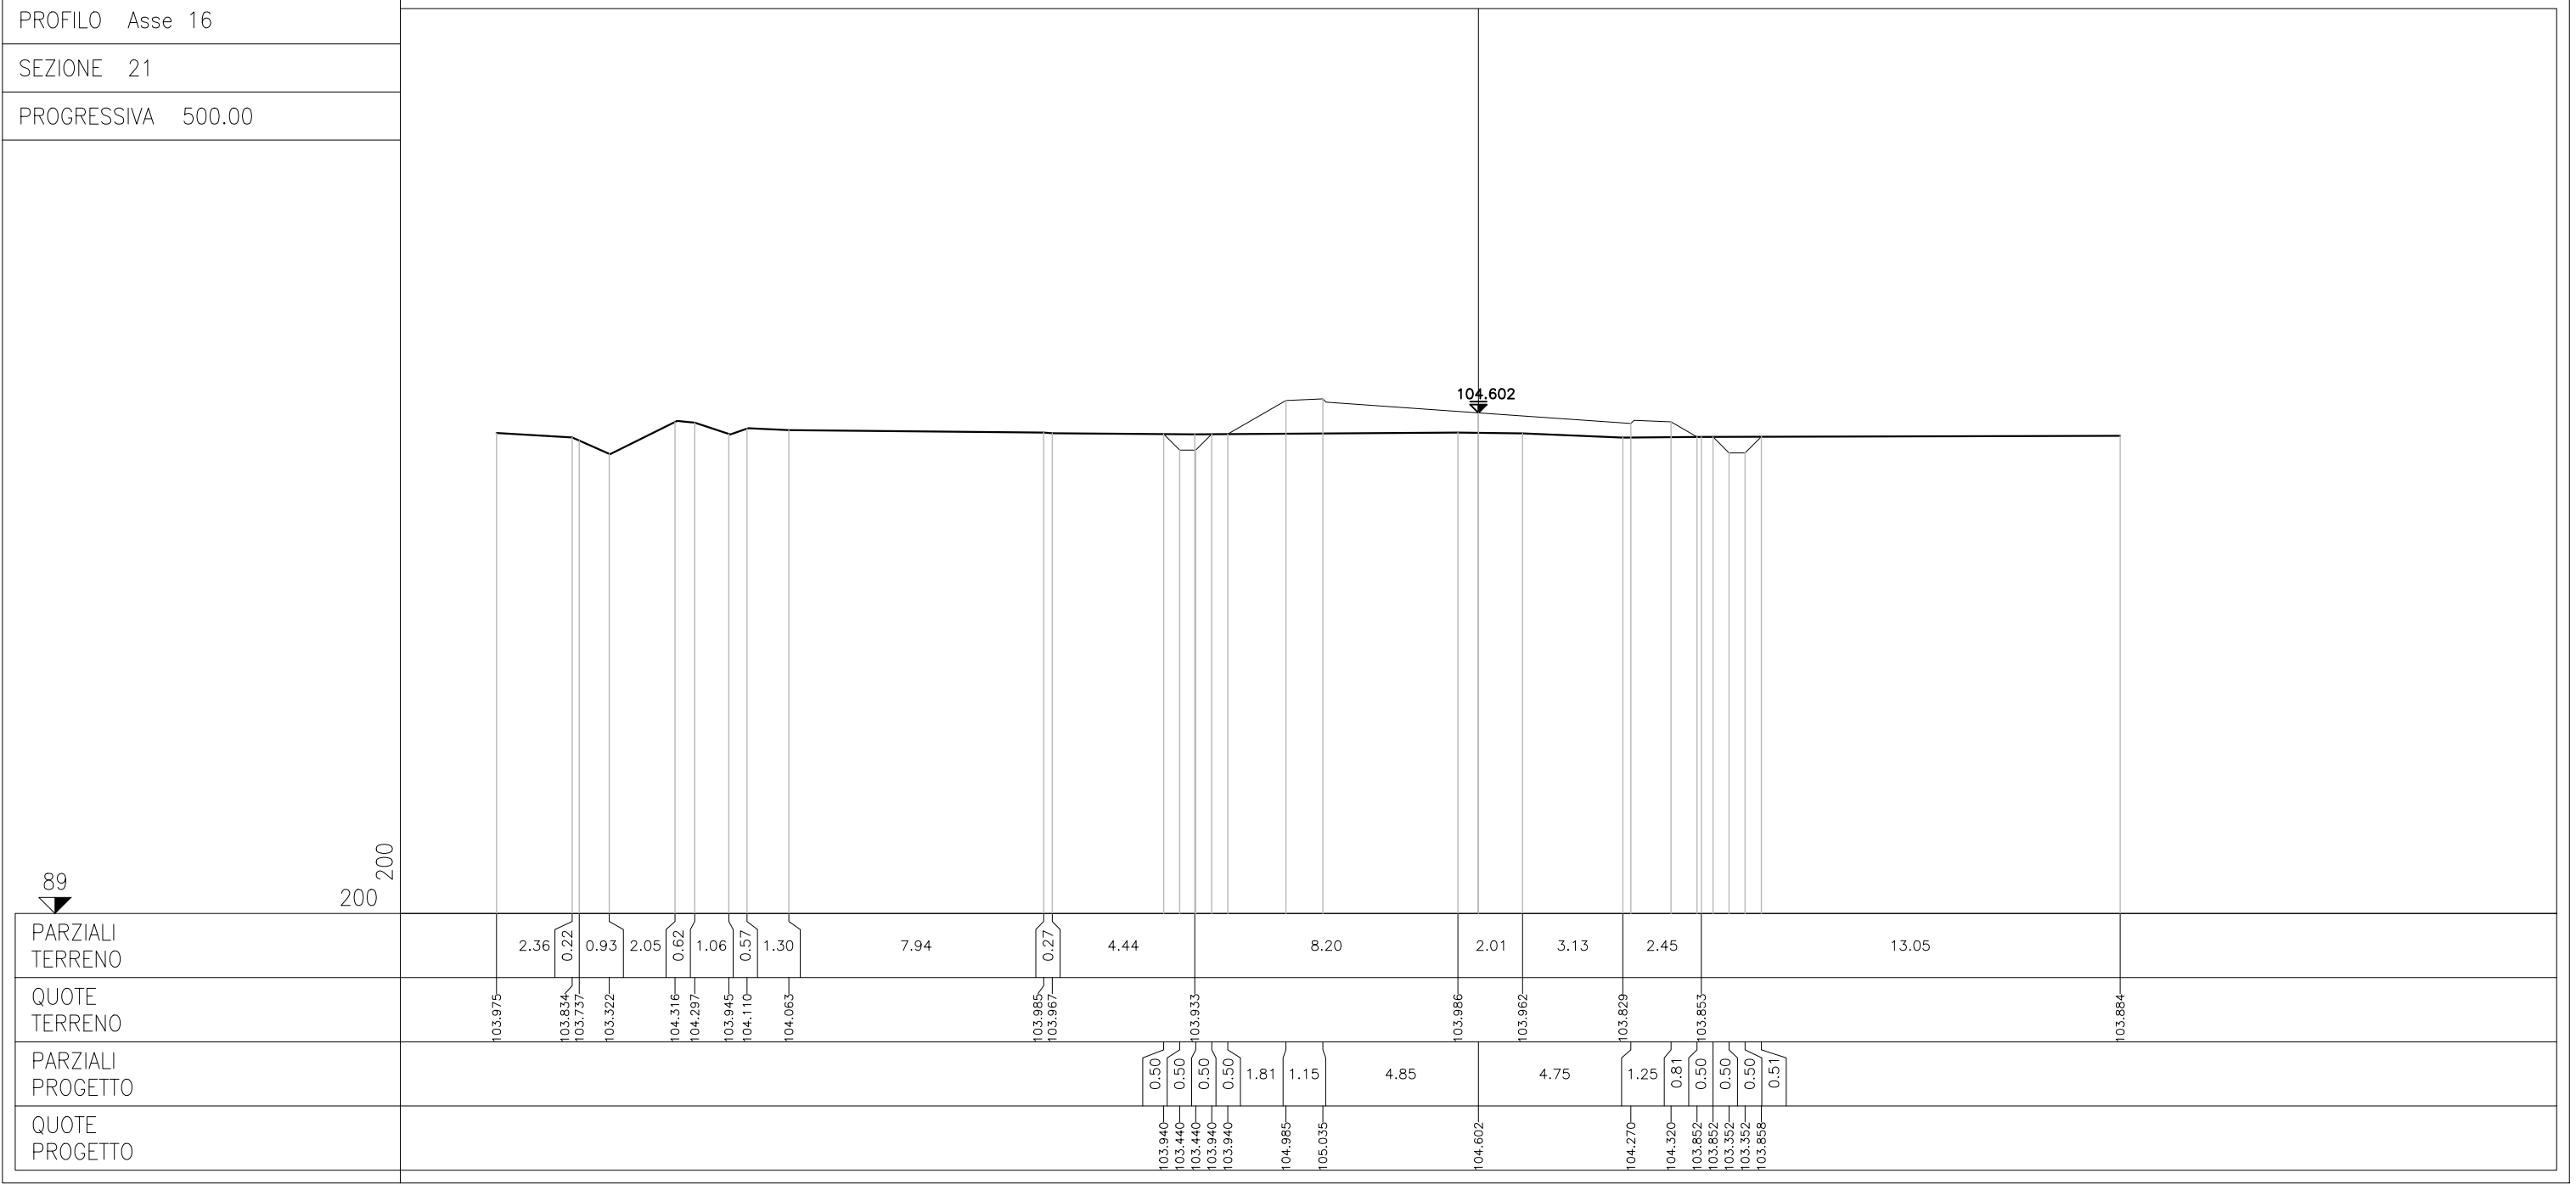

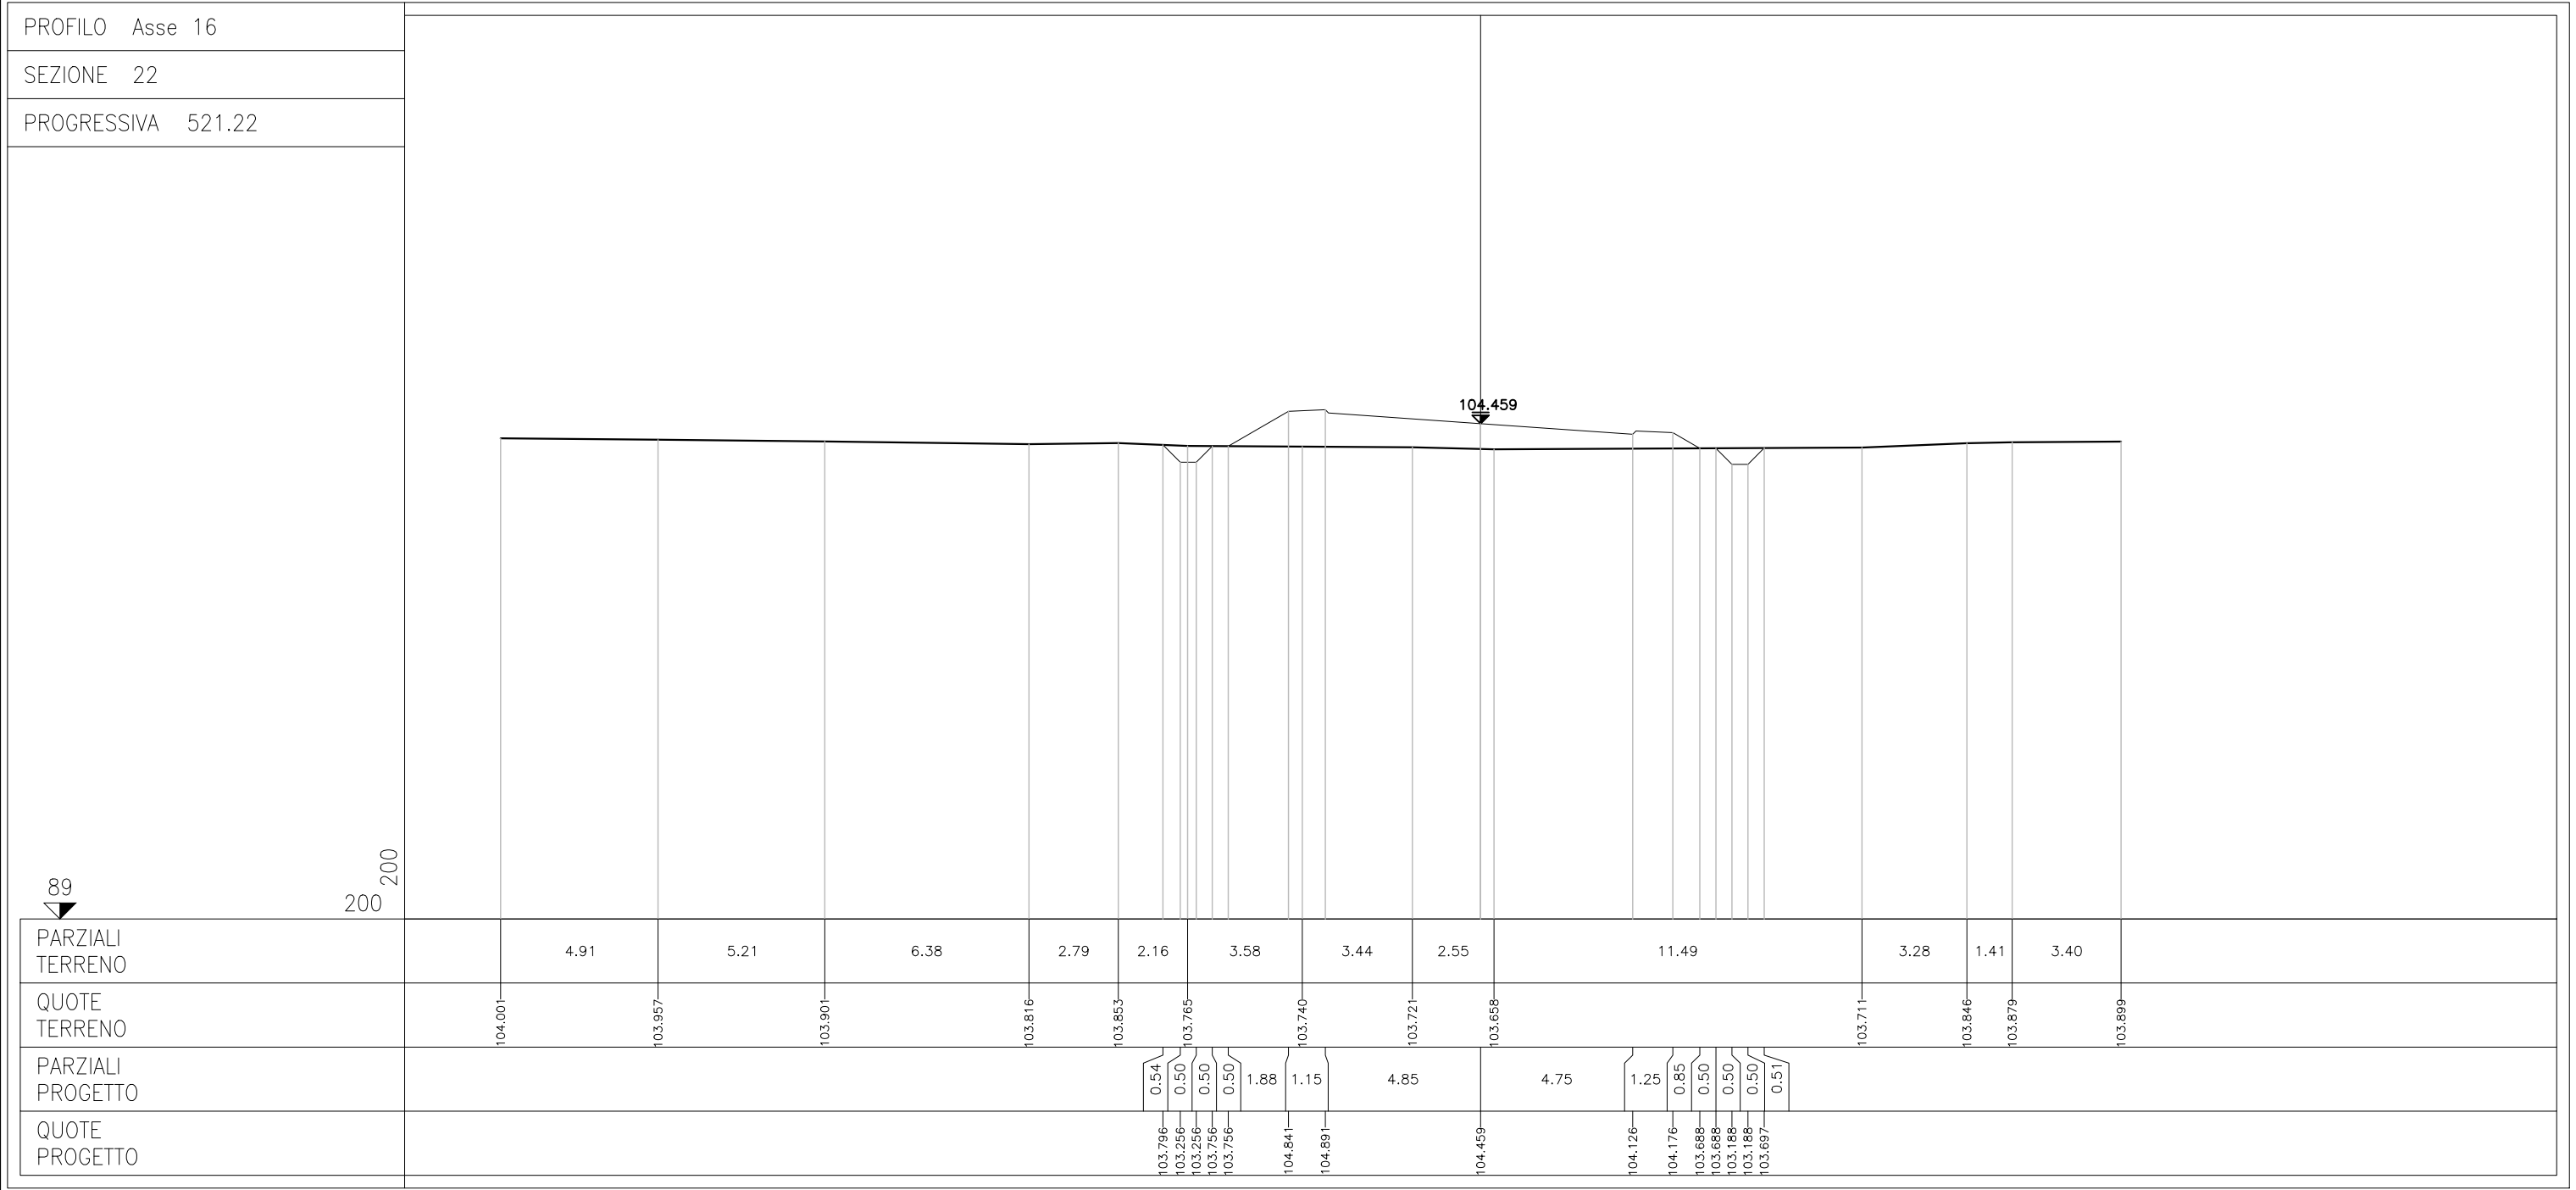


PROFILO Asse 16
 SEZIONE 23
 PROGRESSIVA 550.00

SPV

104.264


89

200
200

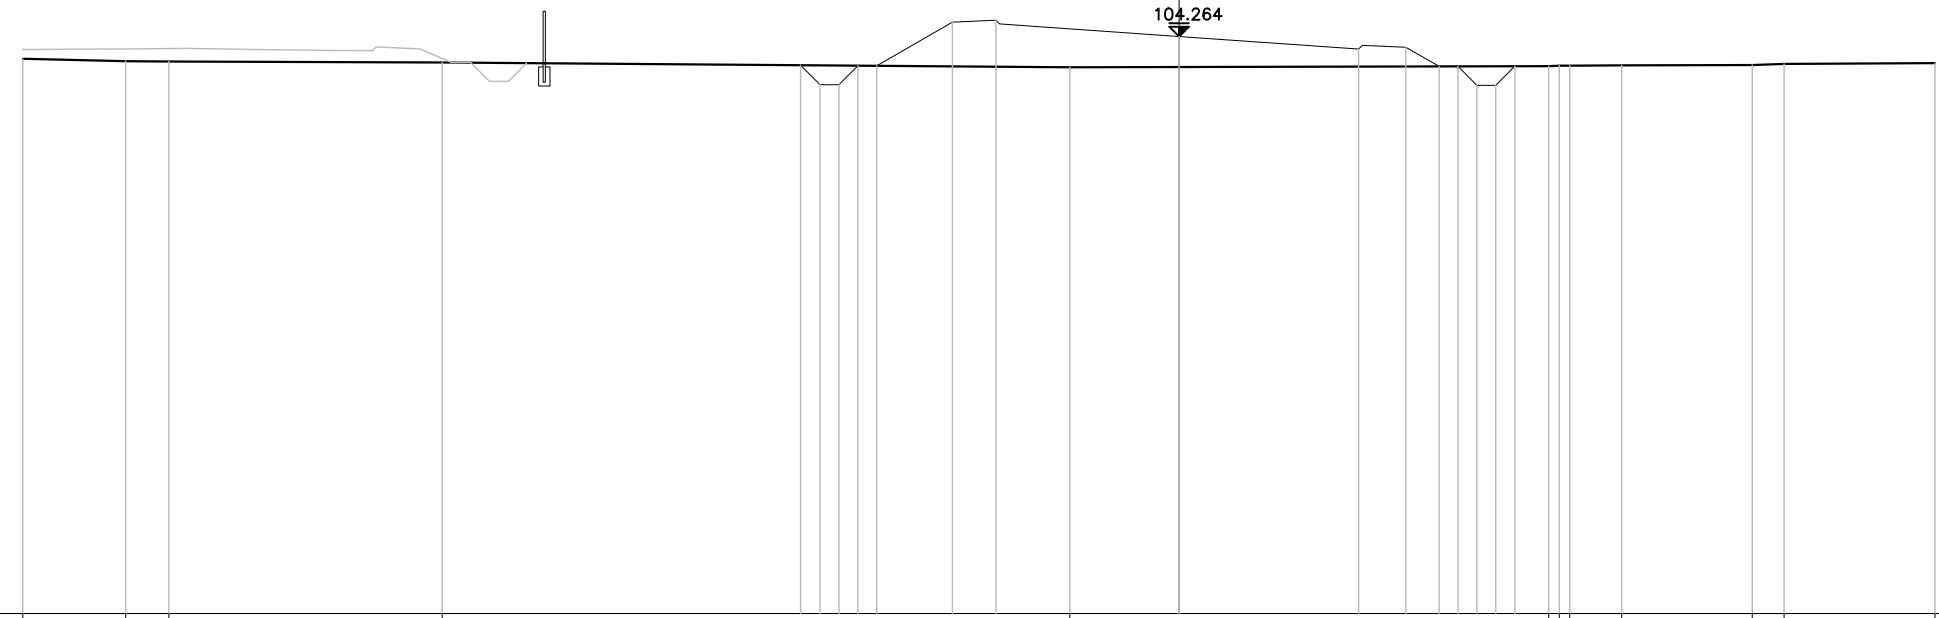

PARZIALI TERRENO	2.72	1.14	7.24	16.61	12.67	0.28	0.27	1.38	3.45	0.85	3.99							
QUOTE TERRENO	103.671	103.610	103.602	103.579	103.451	103.481	103.492	103.492	103.500	103.511	103.541	103.559						
PARZIALI PROGETTO				0.52	0.50	0.50	0.50	2.00	1.15	4.85	4.75	1.25	0.88	0.50	0.50	0.50	0.50	
QUOTE PROGETTO				103.506	102.990	102.990	103.490	103.490	104.646	104.696	104.264	103.931	103.981	103.474	103.474	102.974	102.974	103.479

PROFILO Asse 16
 SEZIONE 24
 PROGRESSIVA 575.00

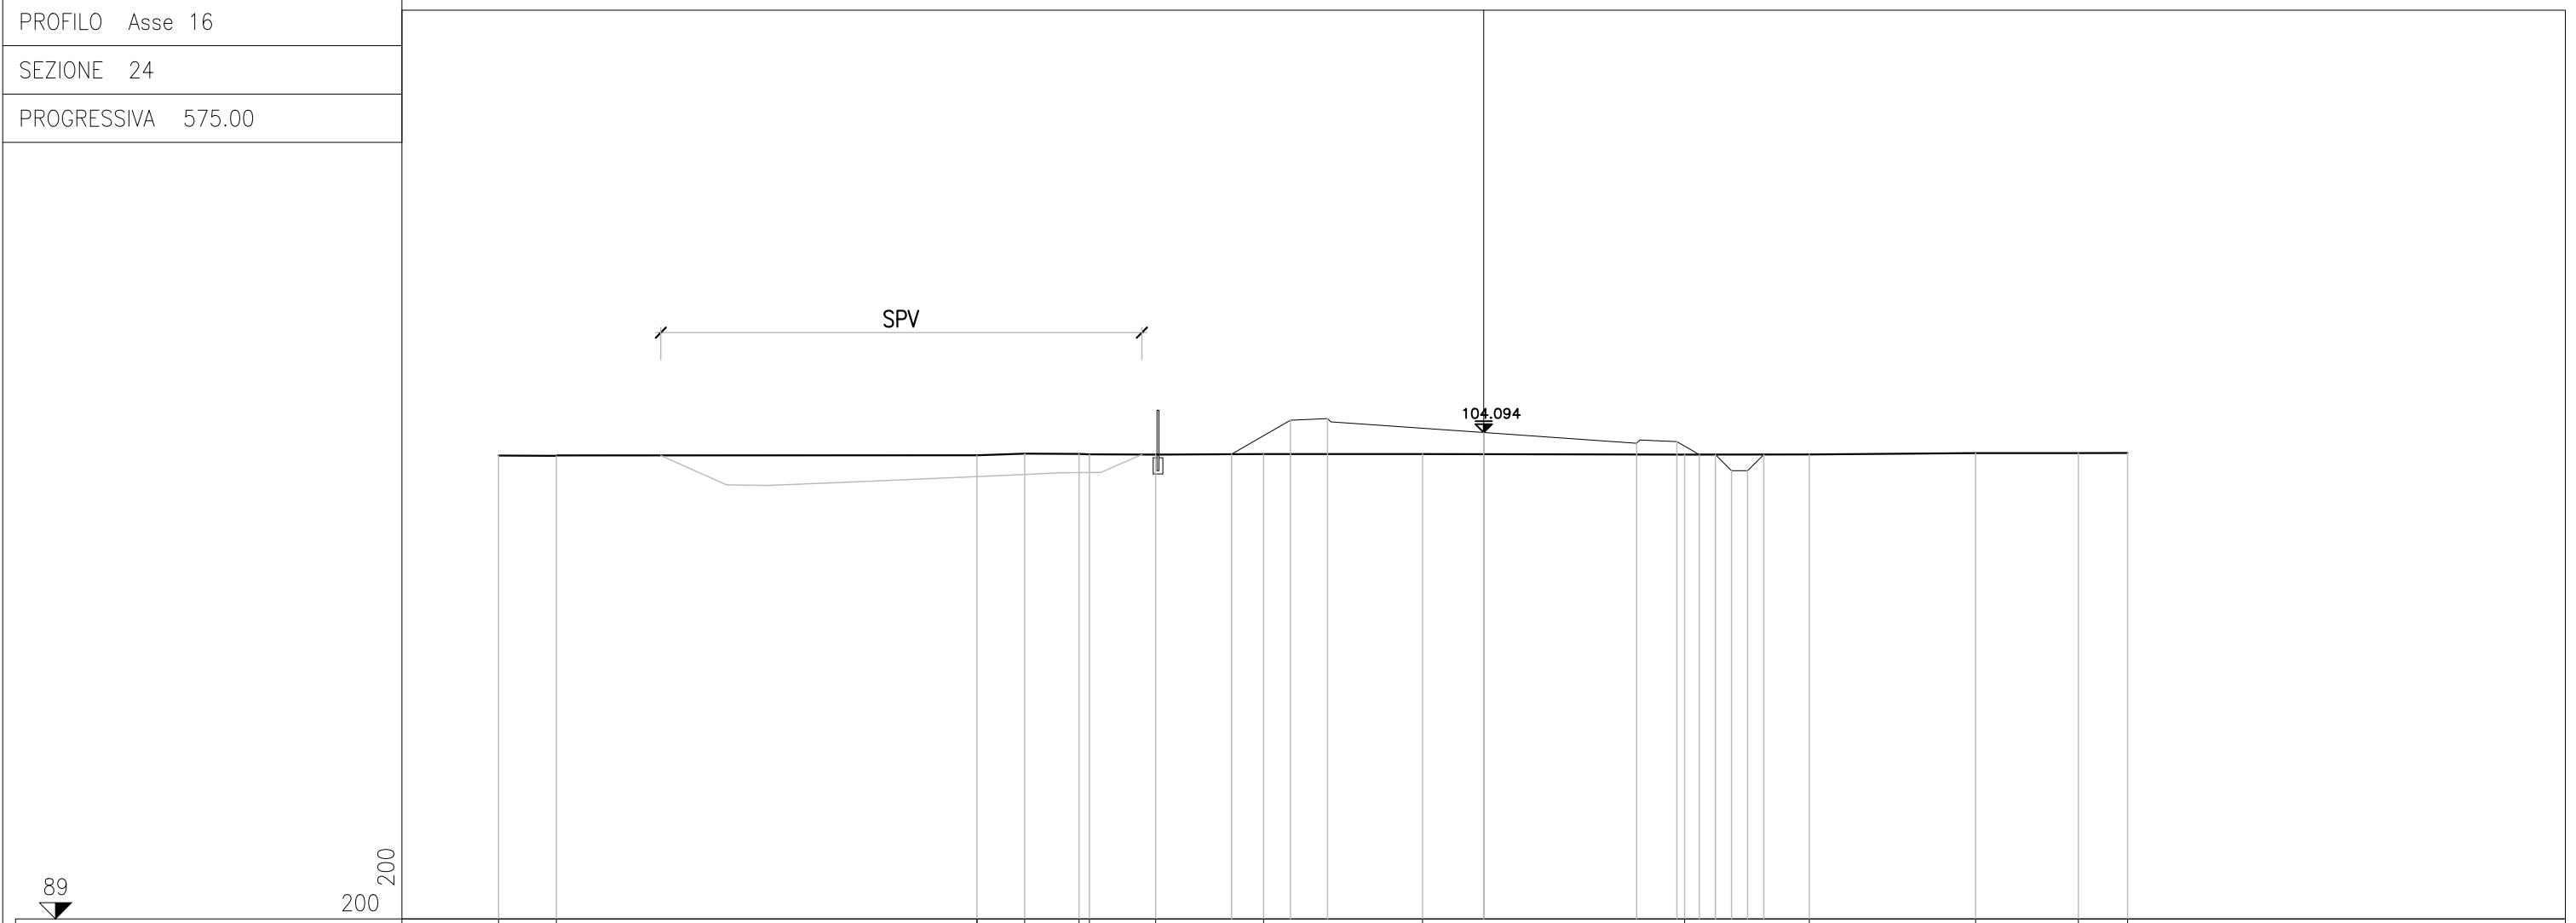

PARZIALI TERRENO	1.80	13.06	1.48	1.69	0.32	2.06	3.35	4.94	8.14	3.88	5.16	3.19	1.53				
QUOTE TERRENO	103.378	103.371	103.388	103.441	103.429	103.419	103.409	103.425	103.426	103.408	103.412	103.454	103.457	103.460			
PARZIALI PROGETTO								1.83	1.15	4.85	4.75	1.25	0.70	0.50	0.50	0.50	0.50
QUOTE PROGETTO								103.420	104.477	104.527	104.084	103.762	103.812	103.408	103.408	102.908	103.410


PROFILO Asse 16
 SEZIONE 25
 PROGRESSIVA 600.15

SPV

103.924

89

200
200

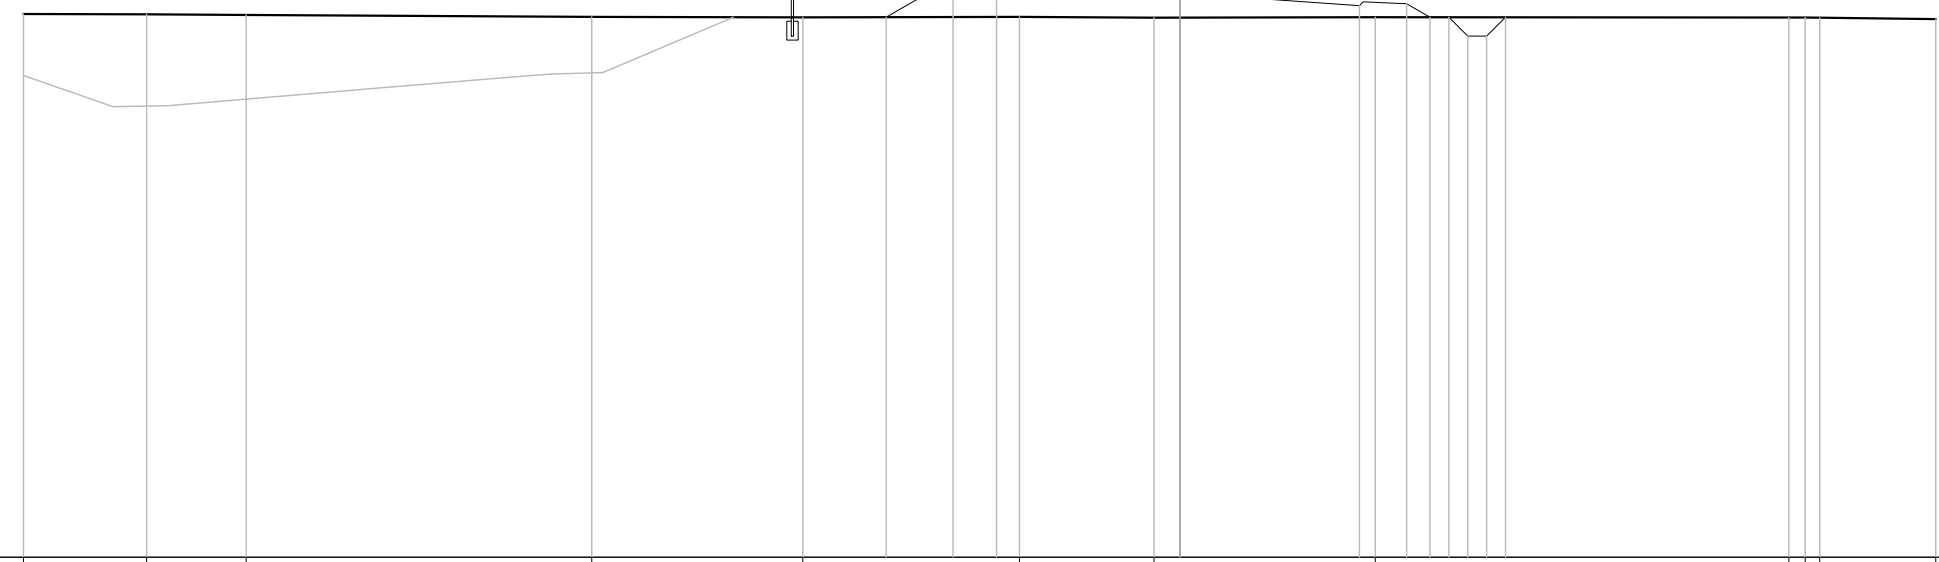

PARZIALI TERRENO		3.26	2.63	9.15	5.58	5.73	3.57	5.85	10.94	0.43	0.39	3.07	
QUOTE TERRENO	103.370	103.364	103.346	103.294	103.280	103.293	103.274	103.286		103.279	103.277	103.273	103.233
PARZIALI PROGETTO						1.77	1.15	4.85	4.75	1.25	0.62	0.50	0.50
QUOTE PROGETTO						103.285	104.307	104.357	103.924	103.592	103.642	103.285	103.285
											102.785	102.785	103.284


PROFILO Asse 16
 SEZIONE 26
 PROGRESSIVA 617.47

SPV

103.807


89

200
200

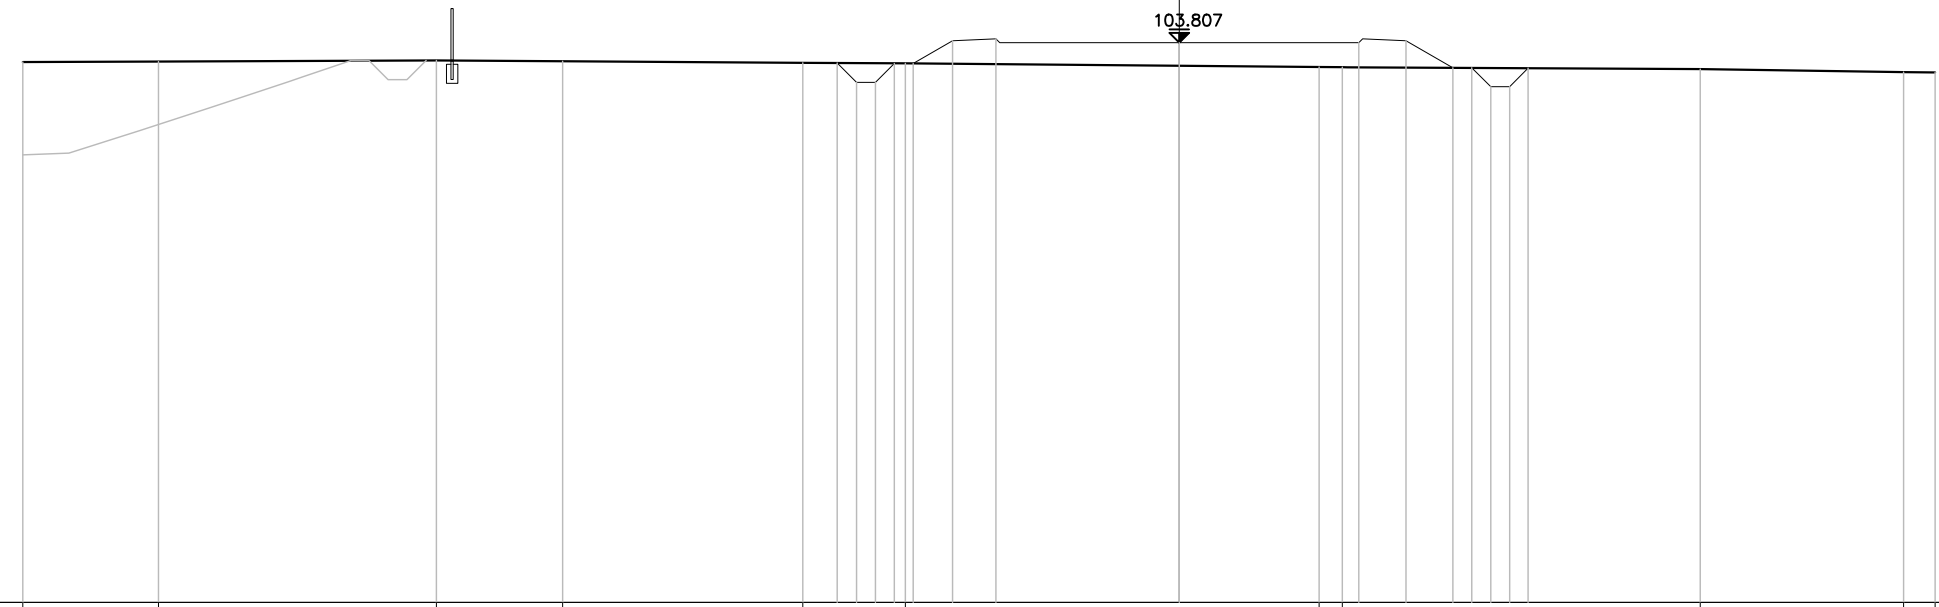


PARZIALI TERRENO	3.59	7.35	3.34	6.36	2.71	10.95	0.62	9.46	5.38	0.84								
QUOTE TERRENO	103.295	103.307	103.335	103.316	103.274	103.258	103.162	103.156	103.107	103.028	103.019							
PARZIALI PROGETTO					0.51	0.50	0.50	0.50	1.04	1.15	4.85	4.75	1.25	1.24	0.50	0.50	0.50	0.49
QUOTE PROGETTO					103.269	102.756	102.756	103.256	103.256	103.857	103.907	103.807	103.807	103.857	103.140	103.140	102.640	103.130

PROFILO Asse 16
 SEZIONE 27
 PROGRESSIVA 634.80

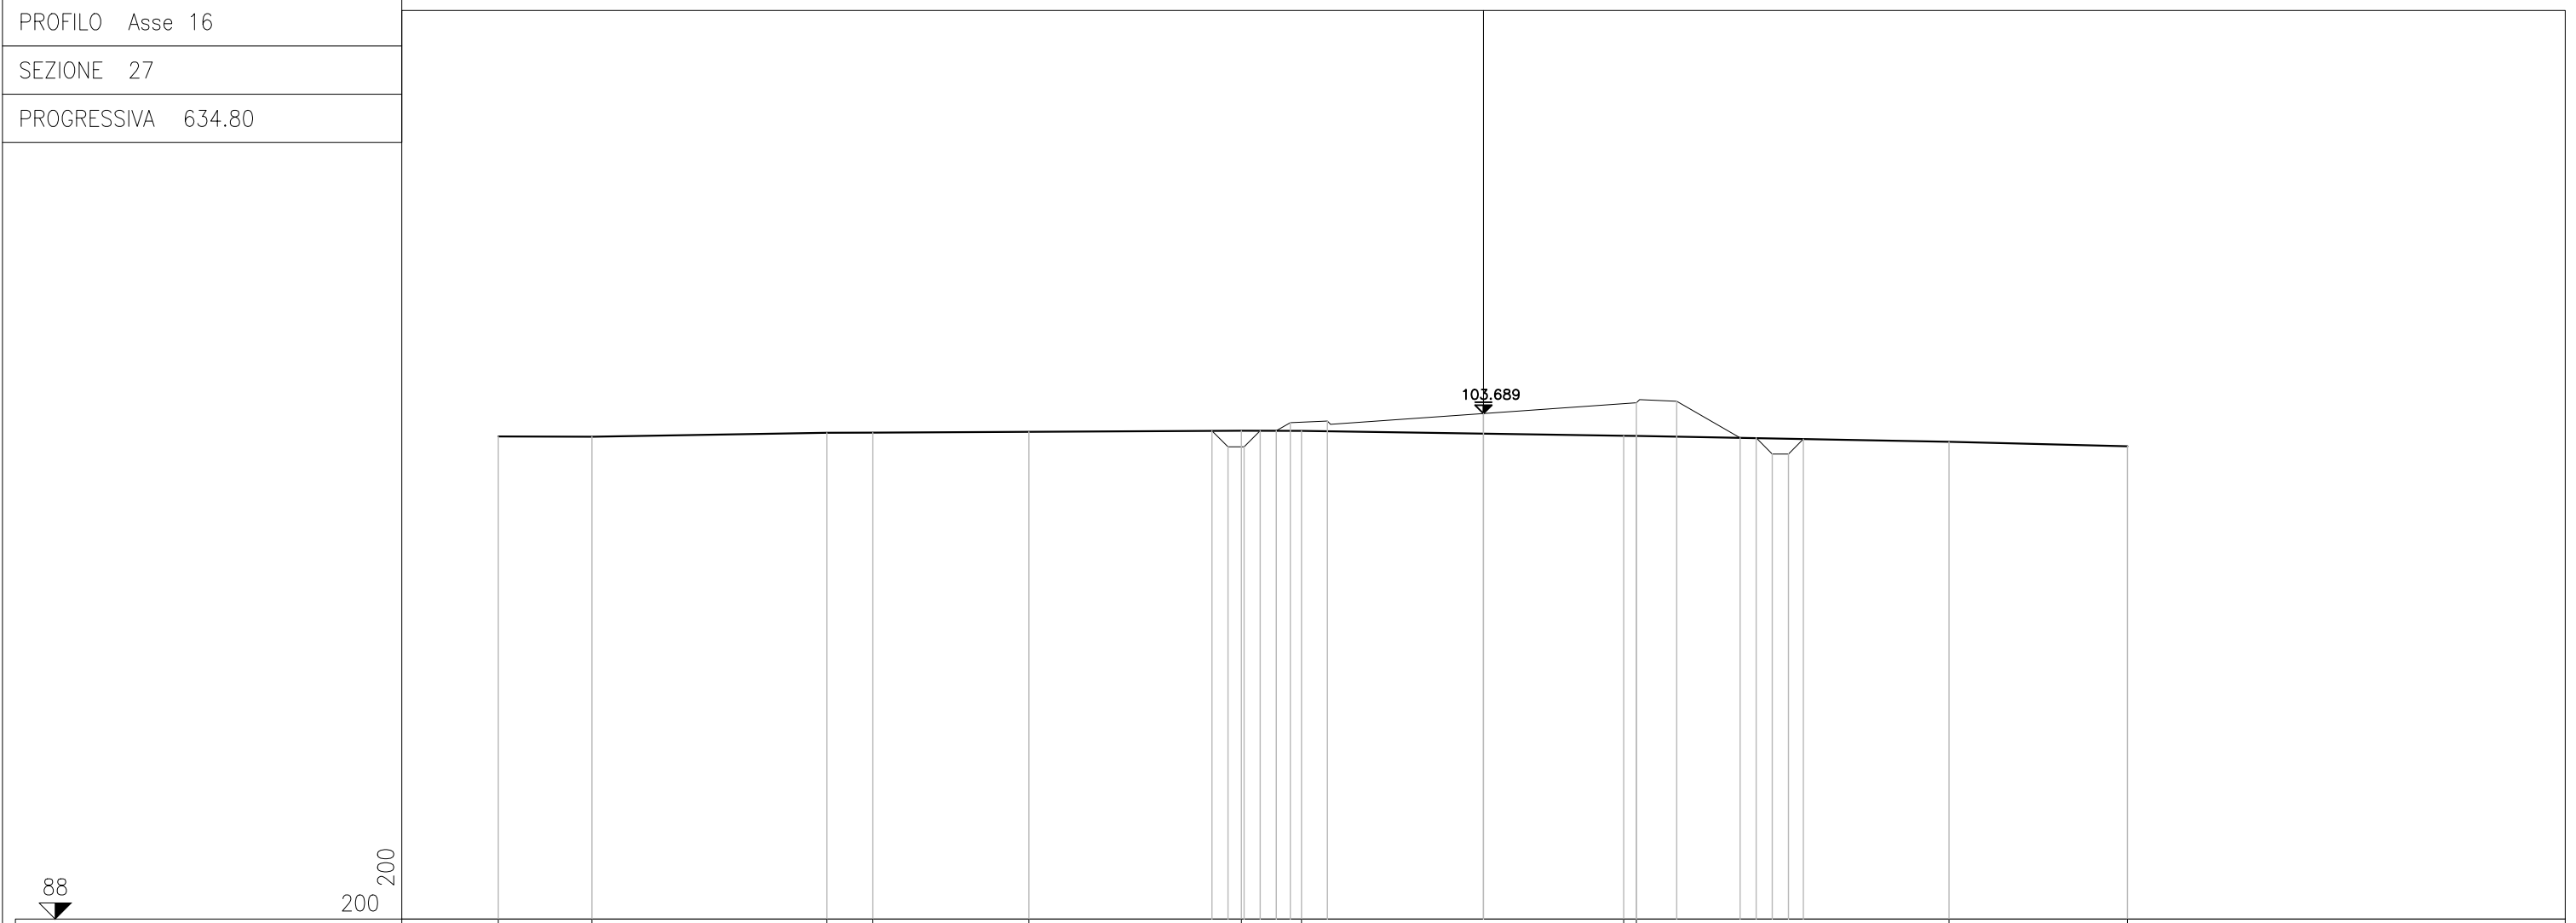

PARZIALI TERRENO	2.91	7.29	1.43	4.85	6.60	1.87	10.00	0.40	9.71	5.54										
QUOTE TERRENO	102.979	102.971	103.093	103.097	103.122	103.157	103.154	102.999	102.993	102.814	102.672									
PARZIALI PROGETTO						0.49	0.50	0.50	0.50	1.15	4.85	4.75	1.25	1.97	0.50	0.50	0.50	0.46		
QUOTE PROGETTO						103.152	102.655	102.655	103.155	103.155	103.407	103.457	103.689	104.022	104.072	102.934	102.934	102.434	102.434	102.898

PROFILO Asse 16
 SEZIONE 28
 PROGRESSIVA 650.00

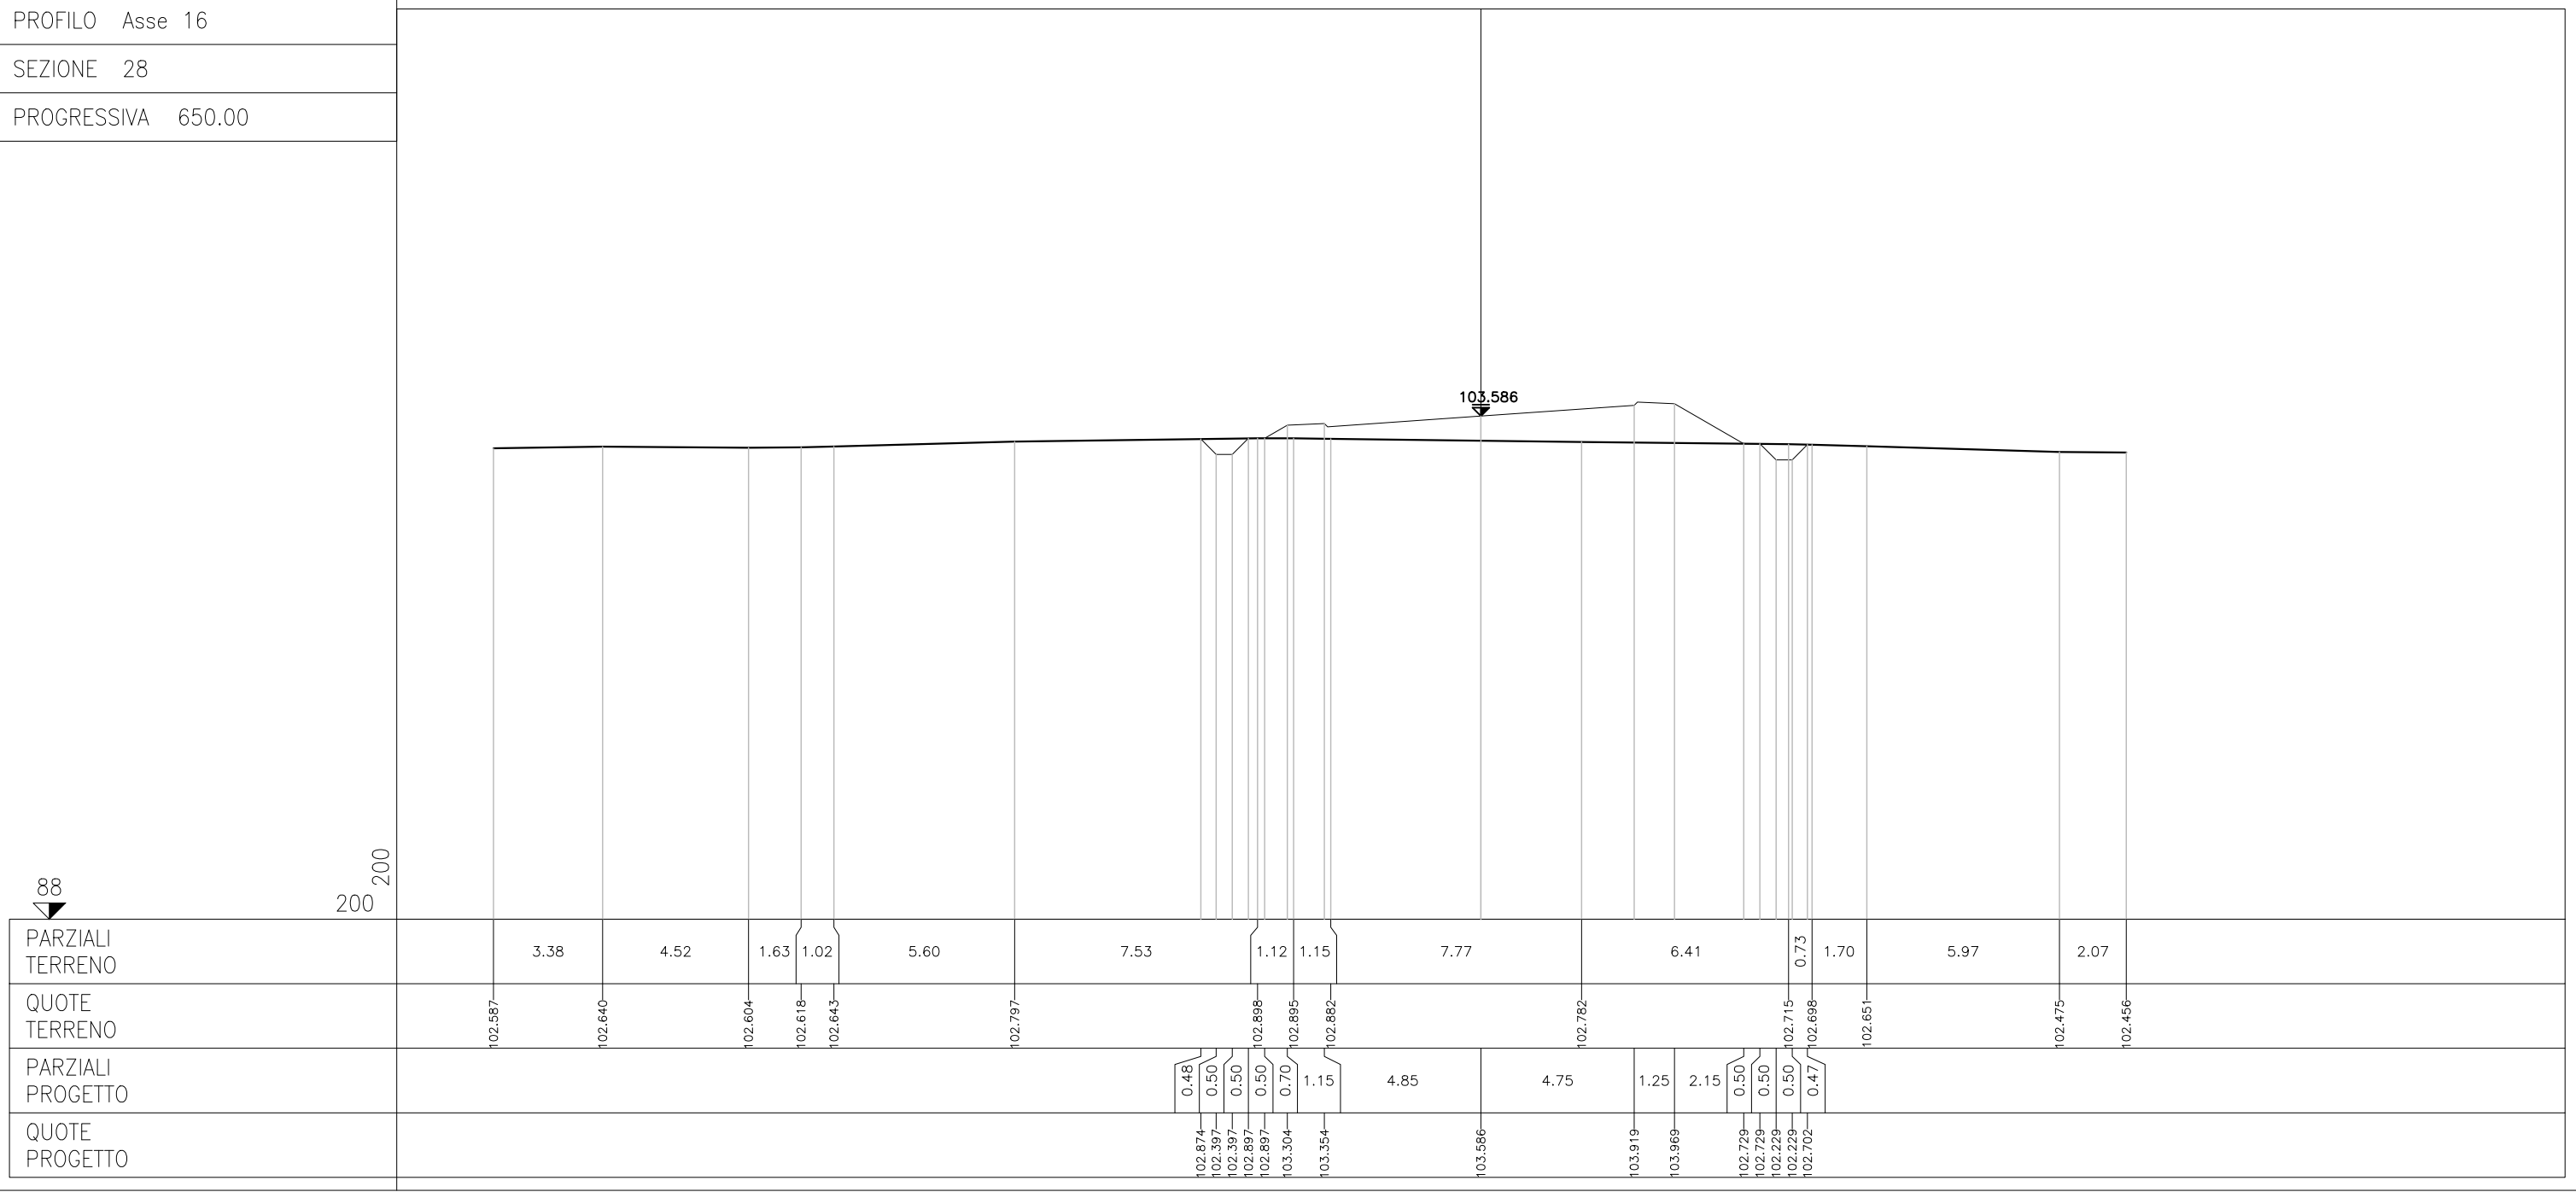


88

200 200

PARZIALI TERRENO
 QUOTE TERRENO
 PARZIALI PROGETTO
 QUOTE PROGETTO

PROFILO Asse 16
 SEZIONE 29
 PROGRESSIVA 670.47

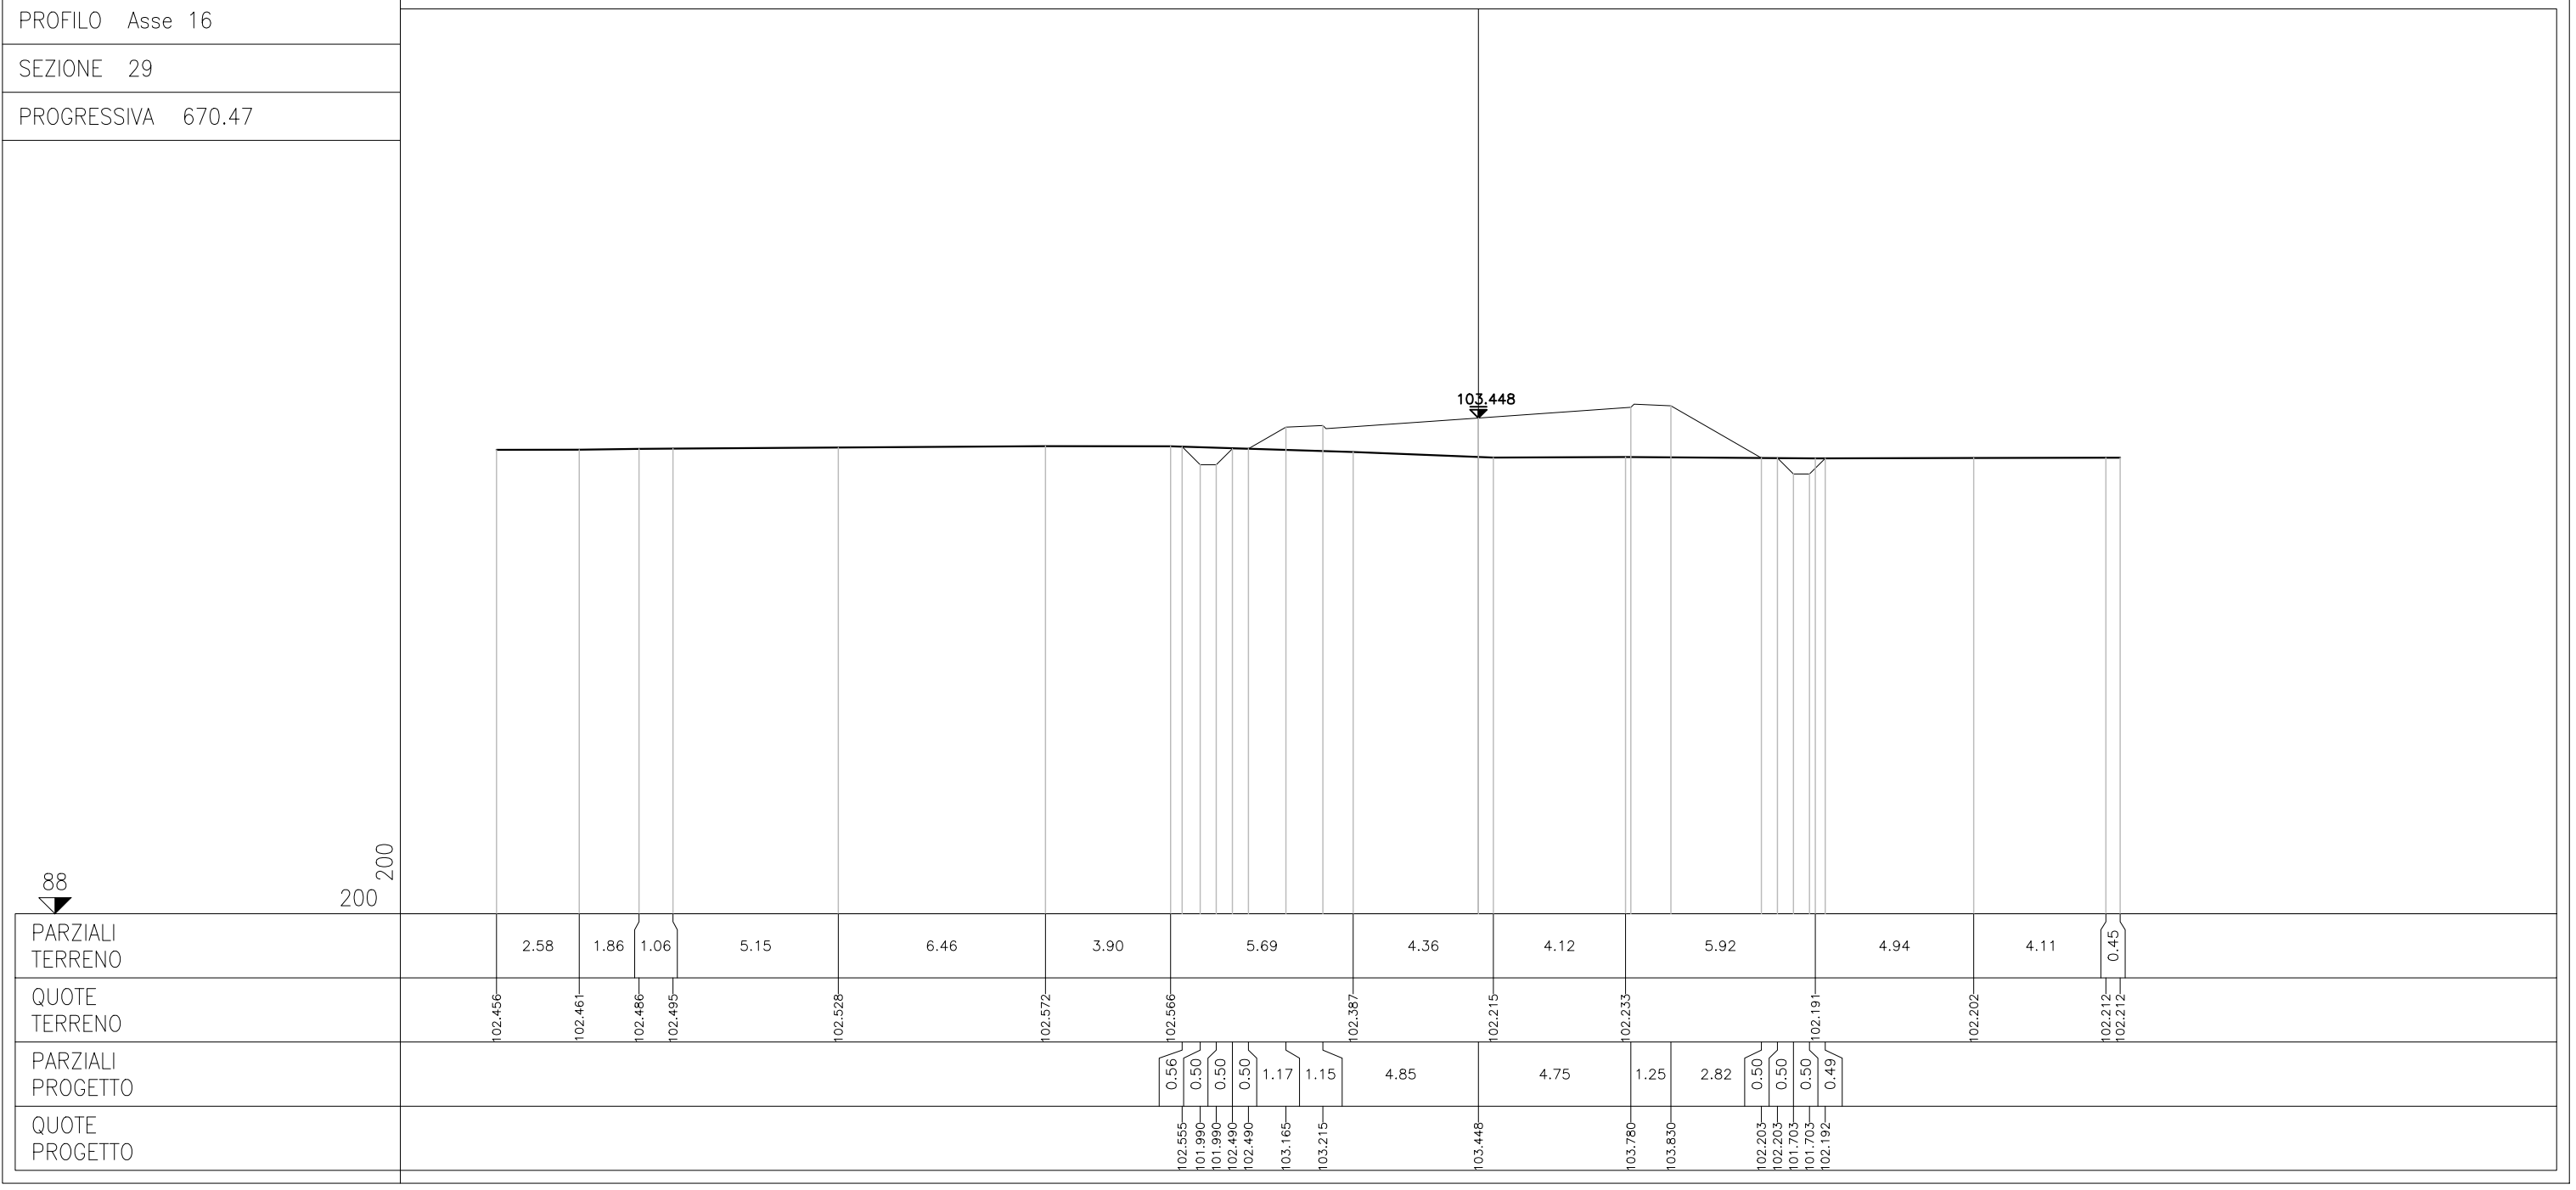

88

200
200


PARZIALI TERRENO
 QUOTE TERRENO
 PARZIALI PROGETTO
 QUOTE PROGETTO

2.58	1.86	1.06	5.15	6.46	3.90	5.69	4.36	4.12	5.92	4.94	4.11	0.45
102.456	102.461	102.486	102.495	102.528	102.572	102.566	102.387	102.215	102.233	102.191	102.202	102.212
						0.56	0.50	0.50	0.50	1.17	1.15	4.85
						102.555	101.990	101.990	102.490	103.165	103.215	103.448
								4.75	1.25	2.82	0.50	103.780
											0.50	103.830
											101.703	102.192

PROFILO Asse 16

SEZIONE 30

PROGRESSIVA 706.13

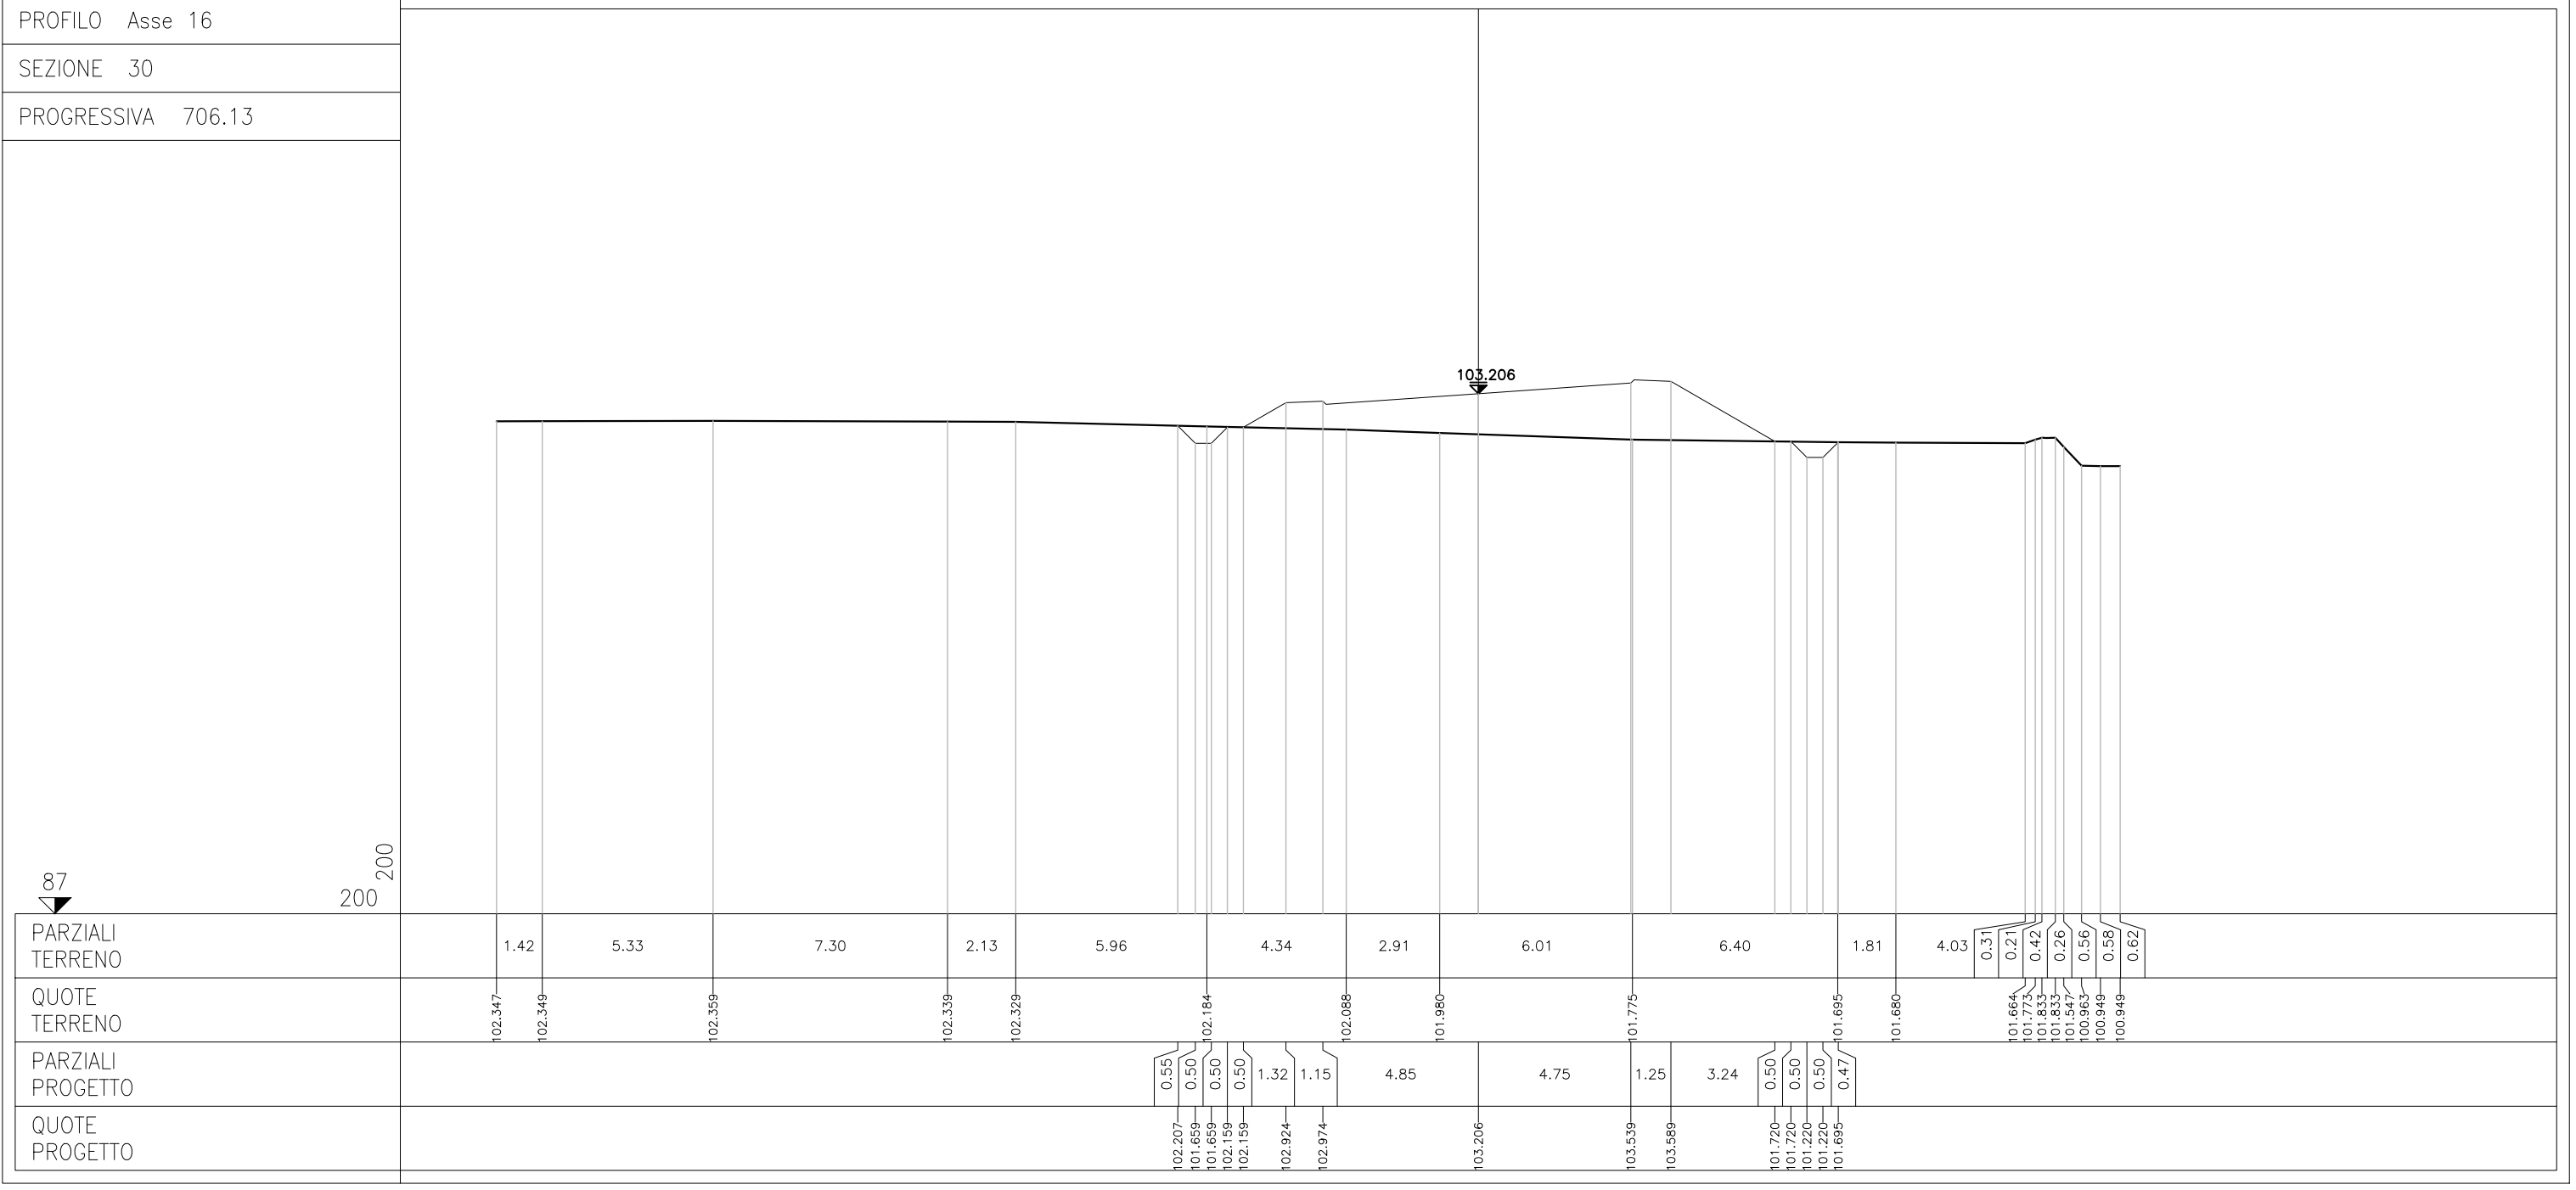

87


200
200

PARZIALI TERRENO

QUOTE TERRENO

PARZIALI PROGETTO


QUOTE PROGETTO

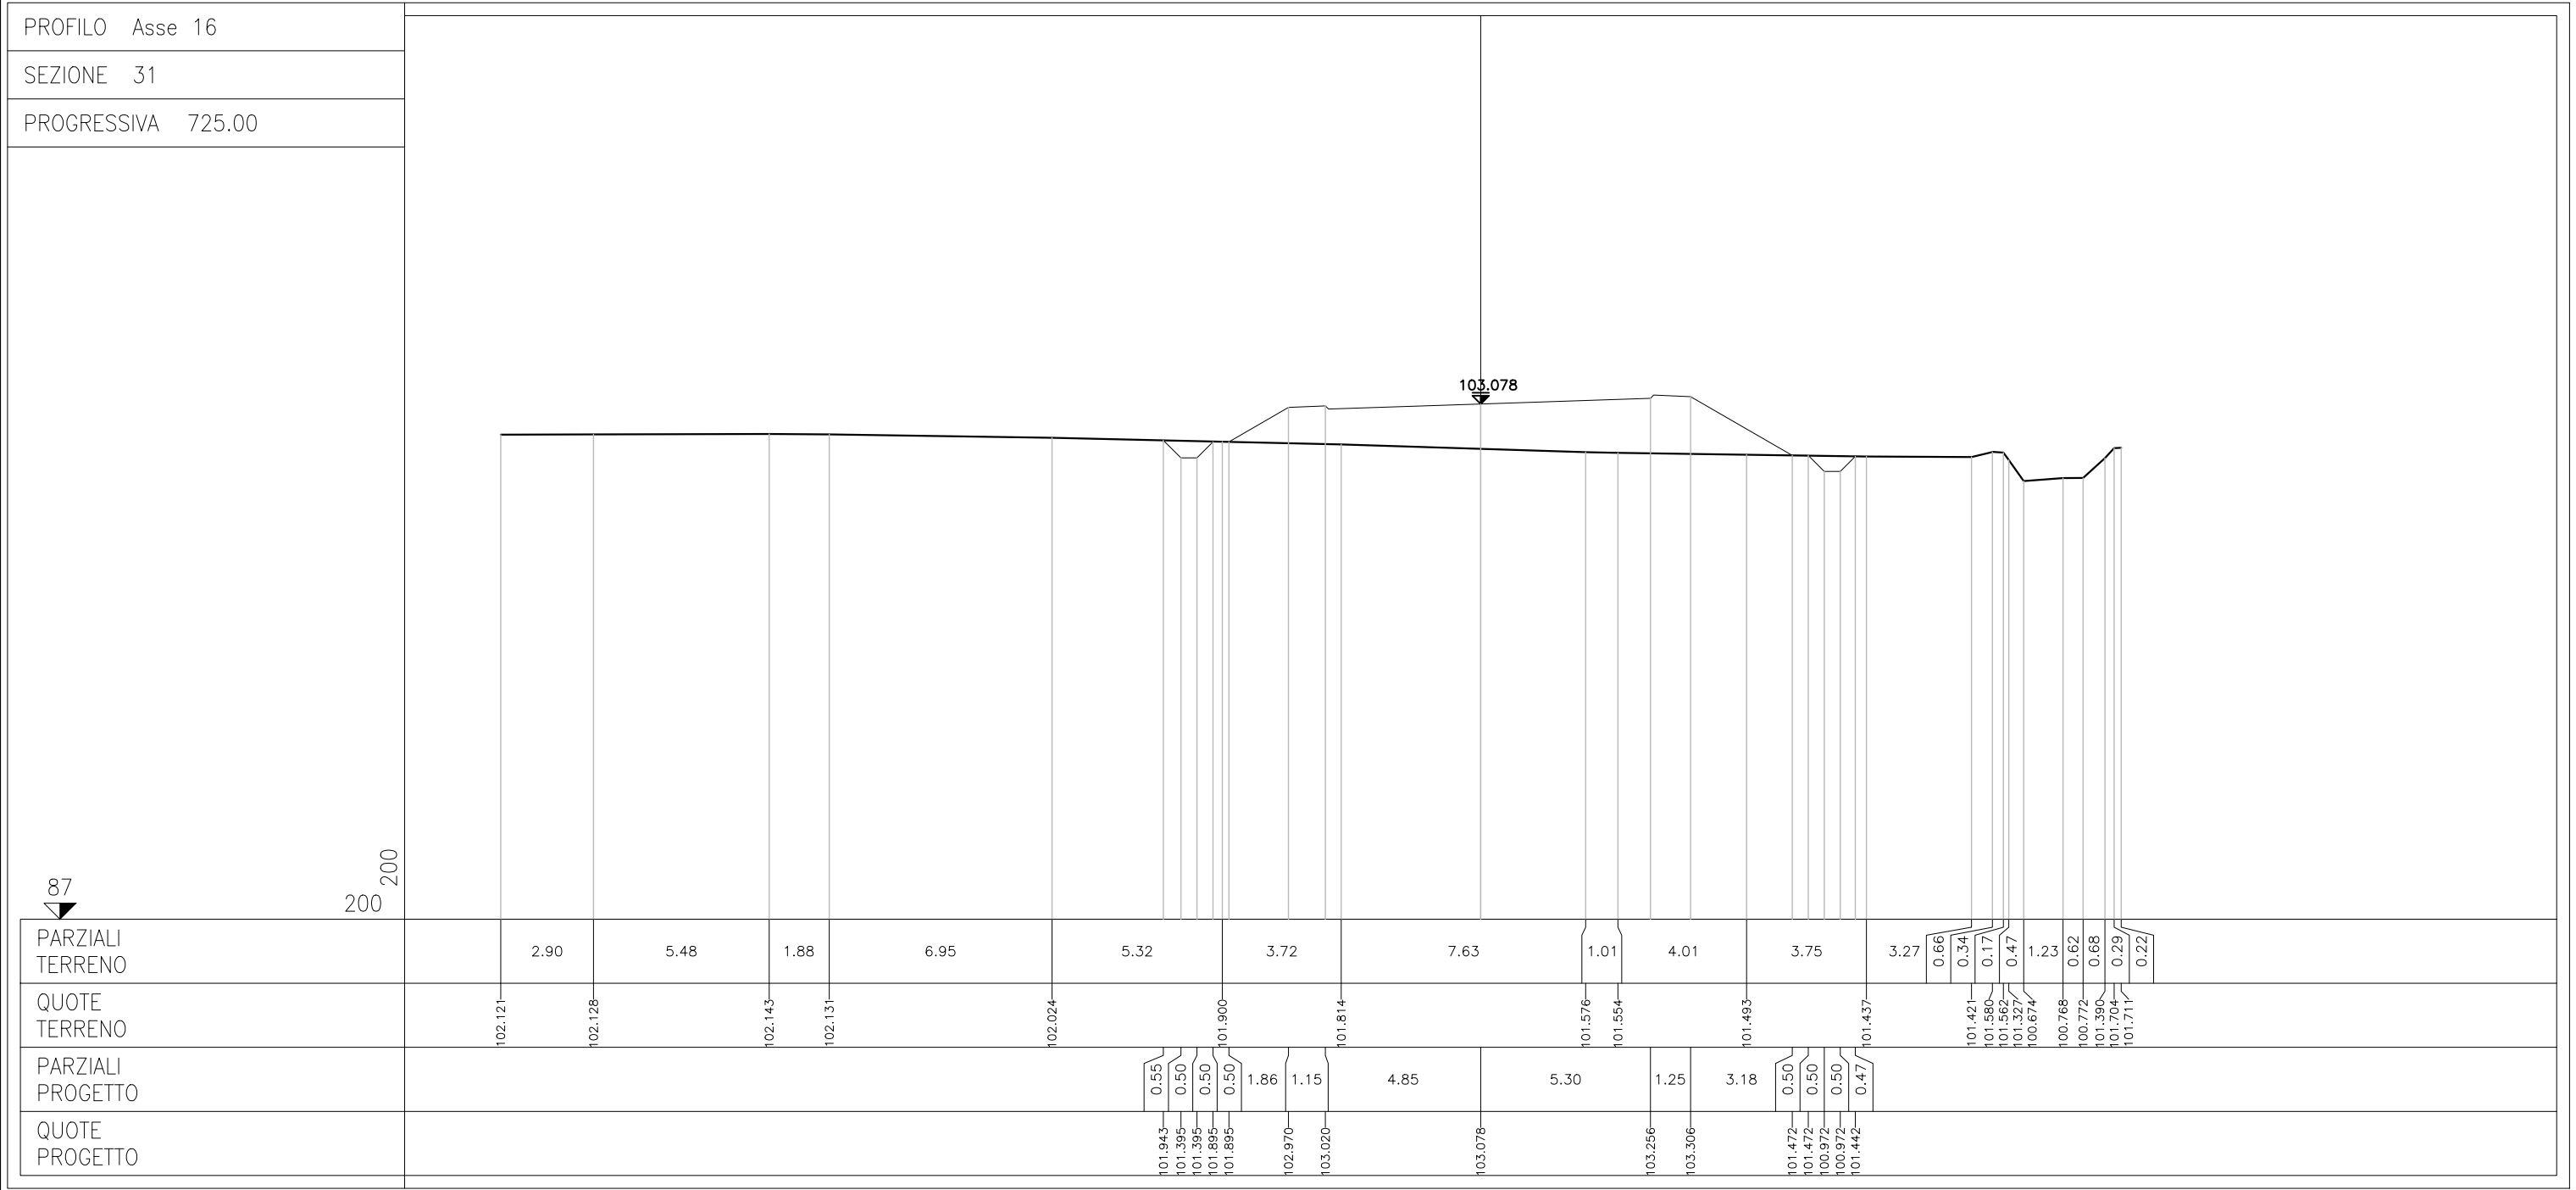

PROFILO Asse 16

SEZIONE 32

PROGRESSIVA 755.14

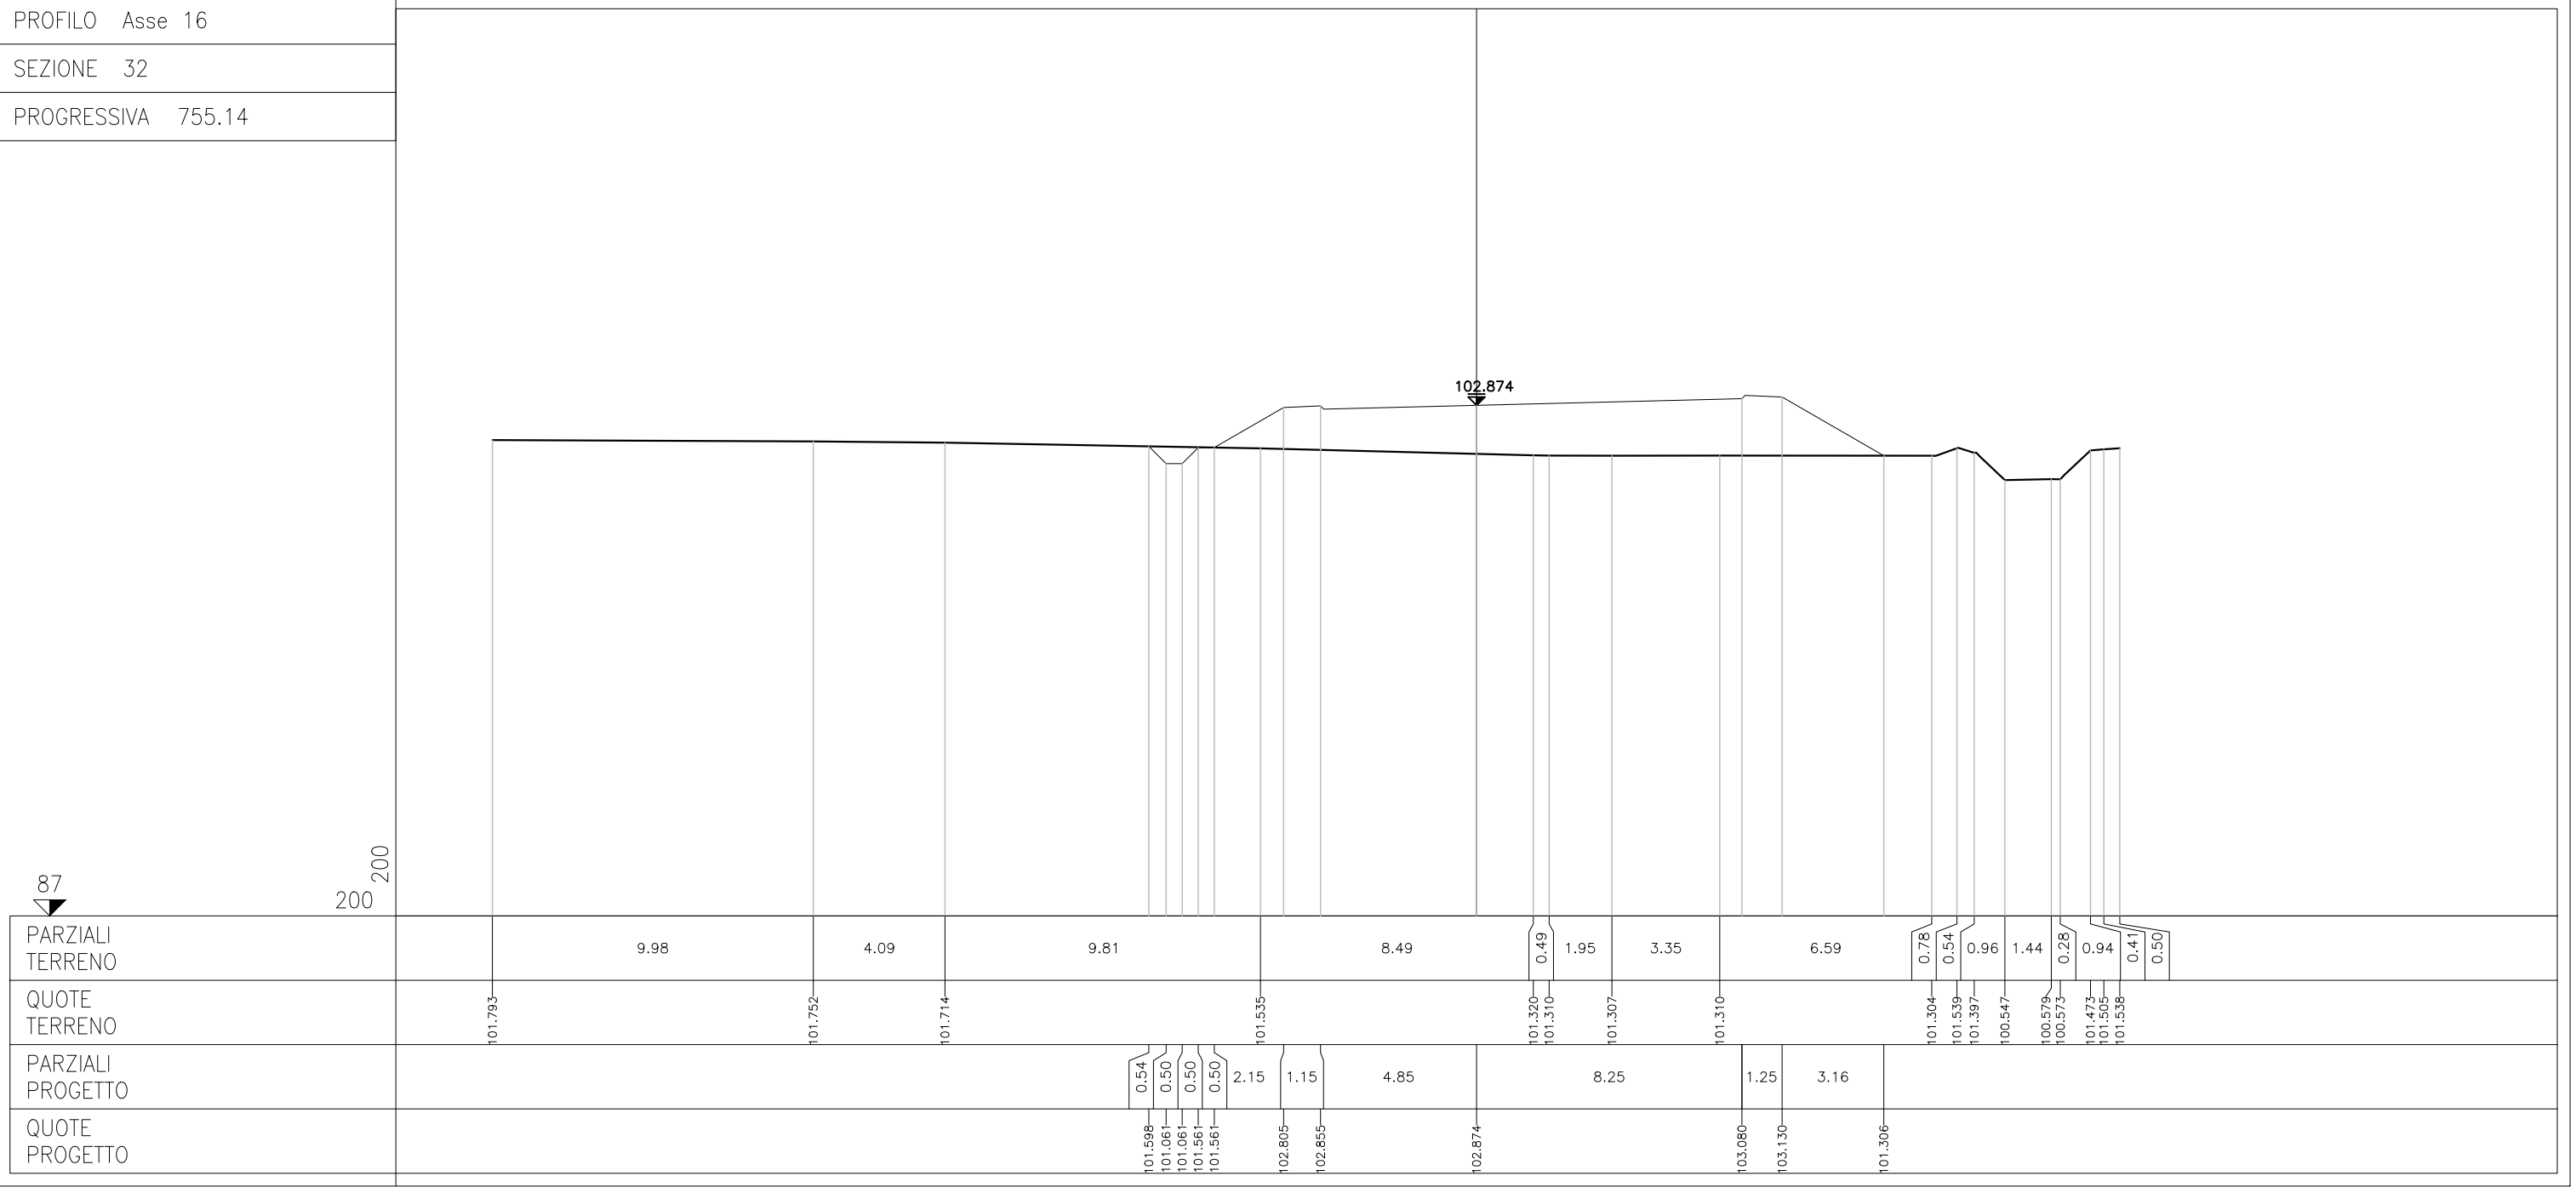

87

200
200

PARZIALI TERRENO	9.98	4.09	9.81	8.49	0.49	1.95	3.35	6.59	0.78	0.54	0.96	1.44	0.28	0.94	0.41	0.50	
QUOTE TERRENO	101.793	101.752	101.714	101.535	101.320	101.310	101.307	101.310	101.304	101.539	101.397	100.547	100.579	100.573	101.473	101.505	101.538
PARZIALI PROGETTO				0.54	0.50	0.50	0.50	2.15	1.15	4.85	8.25	1.25	3.16				
QUOTE PROGETTO				101.598	101.061	101.061	101.561	101.561	102.805	102.855	102.874	103.080	103.130	101.306			

PROFILO Asse 16

SEZIONE 33

PROGRESSIVA 785.25


87

200
200

102.670


PARZIALI TERRENO			3.22	0.78	2.92		6.28	1.27		7.89		2.75		8.87		0.97	0.87	3.90	0.91	2.41	0.23	4.68	2.05	
QUOTE TERRENO		101.463		101.442 101.430		101.367		101.252 101.223				101.134 101.137				101.420 101.466 101.471			101.525 101.514		101.541 101.483		101.483	101.490
PARZIALI PROGETTO							0.53 0.50 0.50 0.50	2.29	1.15	4.88		8.95		5.92		5.13								
QUOTE PROGETTO							101.317 100.780 100.780 101.280 101.280	102.601	102.651					102.894		102.662			102.208					

PROFILO Asse 16
 SEZIONE 34
 PROGRESSIVA 809.90

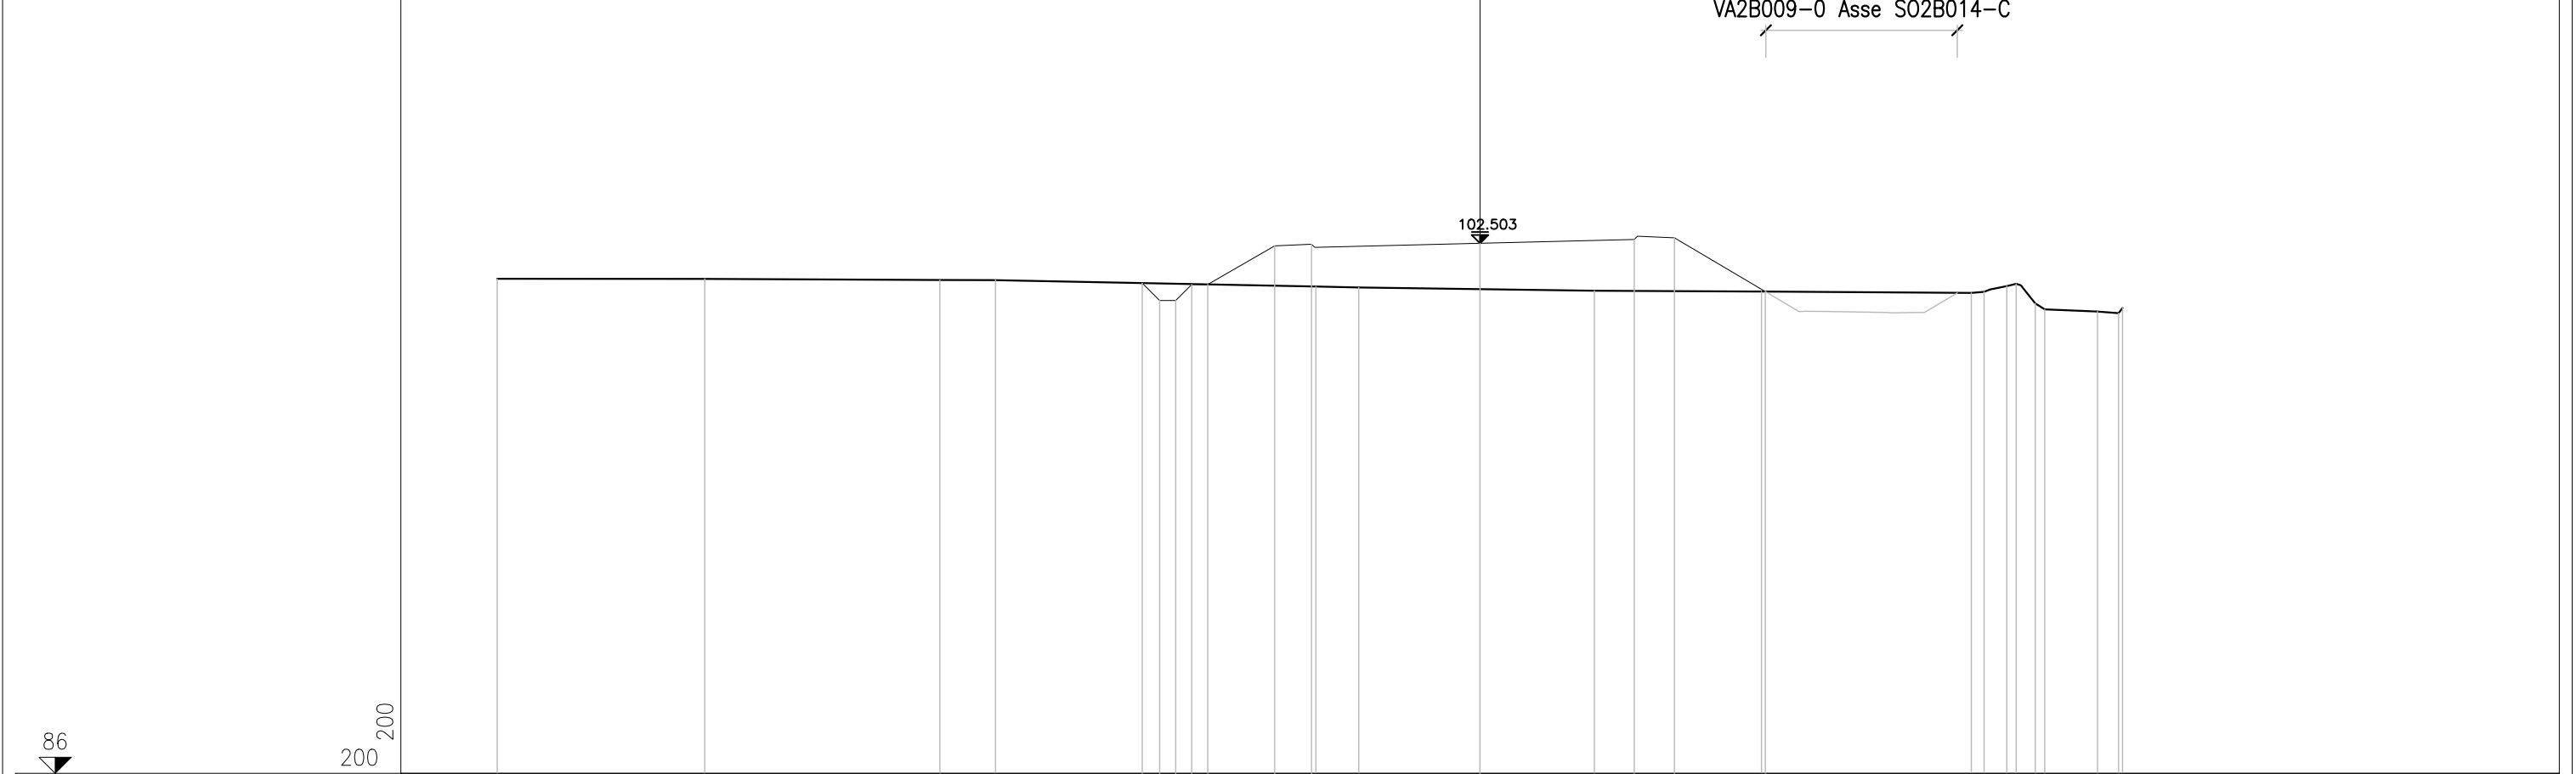

PARZIALI TERRENO	6.46	7.32	1.73	9.98	1.33	7.34	5.20	0.12	6.42	0.39	0.71	0.29	0.59	0.30	1.64	0.66	0.12
QUOTE TERRENO	101.397	101.393	101.361	101.354	101.155	101.128	101.026	101.001	100.957	100.992	101.172	101.242	100.653	100.448	100.380	100.326	100.487
PARZIALI PROGETTO				0.54	0.50	0.50	0.50	2.08	1.15	5.25	4.80	1.25	2.83				
QUOTE PROGETTO				101.264	100.723	100.723	101.223	101.223	102.425	102.475	102.503	102.623	102.673	101.001			

PROFILO Asse 16
 SEZIONE 35
 PROGRESSIVA 825.00

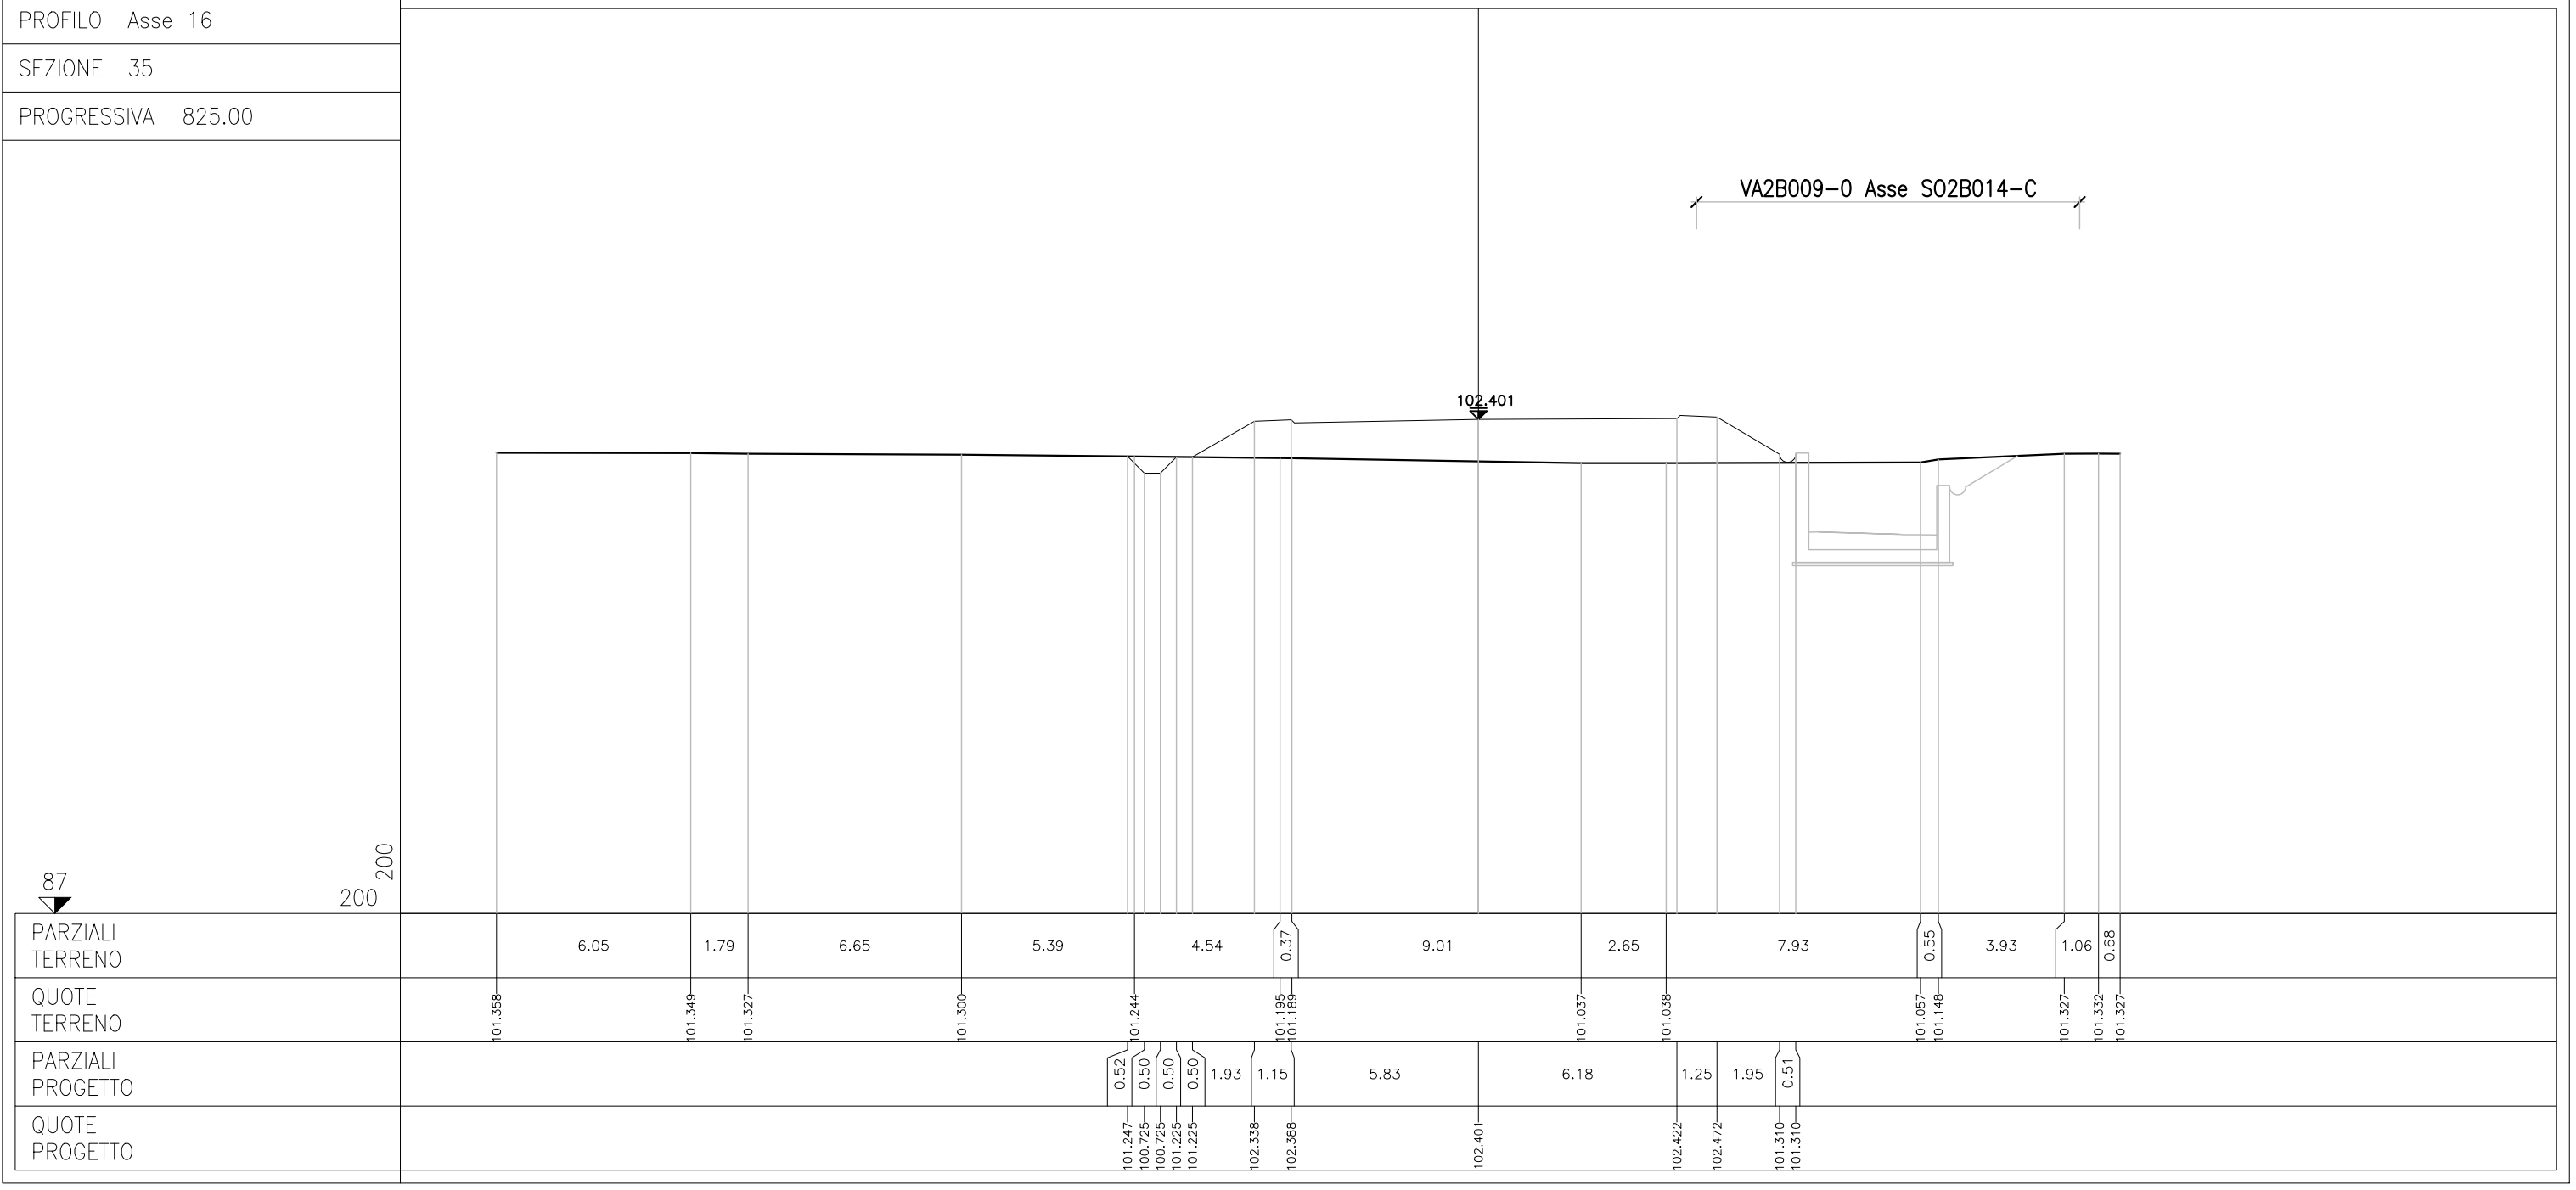

PROFILO Asse 16
 SEZIONE 37
 PROGRESSIVA 869.20

