





# REGIONE DEL VENETO


## SUPERSTRADA A PEDAGGIO PEDEMONTANA VENETA

CONCESSIONARIO		CONTRAENTE GENERALE						
 <b>SPV SpA</b> Via Inverio, 24/A 10146 Torino <b>IL DIRETTORE TECNICO:</b> Geom. Giovanni Salvatore D'Agostino		Società di progetto ai sensi dell'art. 156 D.LGS 163/06 subentrato all'ATI Consorzio Stabile fra le Imprese:      						
SOCIETA' DI PROGETTAZIONE		RESPONSABILE PROGETTAZIONE ESECUTIVA						
 <b>SIPAL S.p.A.</b> Via Inverio, 24/A 10146 Torino		 <b>ORDINE DEGLI INGEGNERI DELLA PROVINCIA DI CUNEO</b> 1211 <i>Dott. Ing. Claudio Dogliani</i>						
COORDINATORE PER LA SICUREZZA IN FASE DI PROGETTAZIONE		GEOLOGO						
								
N. Progr. _____ CARTELLA N. _____		<b>PROGETTO ESECUTIVO</b> VARIAZIONE PROGETTUALE dal KM 29+100 al KM 30+100						
		LOTTO 2 - TRATTA "B" Dal Km. 29+300 al Km 38+700						
<b>TITOLO ELABORATO:</b> <b>PROGETTO DELL'INFRASTRUTTURA SISTEMAZIONE VIABILITA' INTERFERITA (Stradale)</b> <b>VS2B006-0 - VIABILITA' di collegamento Gasparona con zona industriale di Breganze</b> <b>Sezioni Trasversali - Asse 15</b>								
<div style="border: 1px solid black; padding: 2px;">             P V V S D V S C S 2 B 0 0 6 - 0 0 3 0 0 0 8 D A 0           </div>		SCALA: 1:200						
REV.	CL	DESCRIZIONE	REDATTO	DATA	VERIFICATO	DATA	APPROVATO	DATA
0	PR	Integrazione progetto esecutivo relativa alla variazione progettuale dal km 29+100 al km 30+100 in adeguamento alla prescrizione del decreto commissariale n.126 del 23.11.2013 di approvazione del progetto esecutivo	SIPAL	10/10/2018	SIPAL	11/10/2018	SIS	12/10/2018
<b>IL RESPONSABILE DEL PROCEDIMENTO:</b> Dott. Ing. Elisabetta Pellegrini				<input type="checkbox"/> <b>VALIDAZIONE:</b> PROTOCOLLO : _____ DEL: _____				

PV\_V\_SD\_VS\_CS\_2\_B\_006\_003\_0008\_DA\_0\_Aci.dwg




PROFILO Asse 15  
 SEZIONE 1  
 PROGRESSIVA 0.00

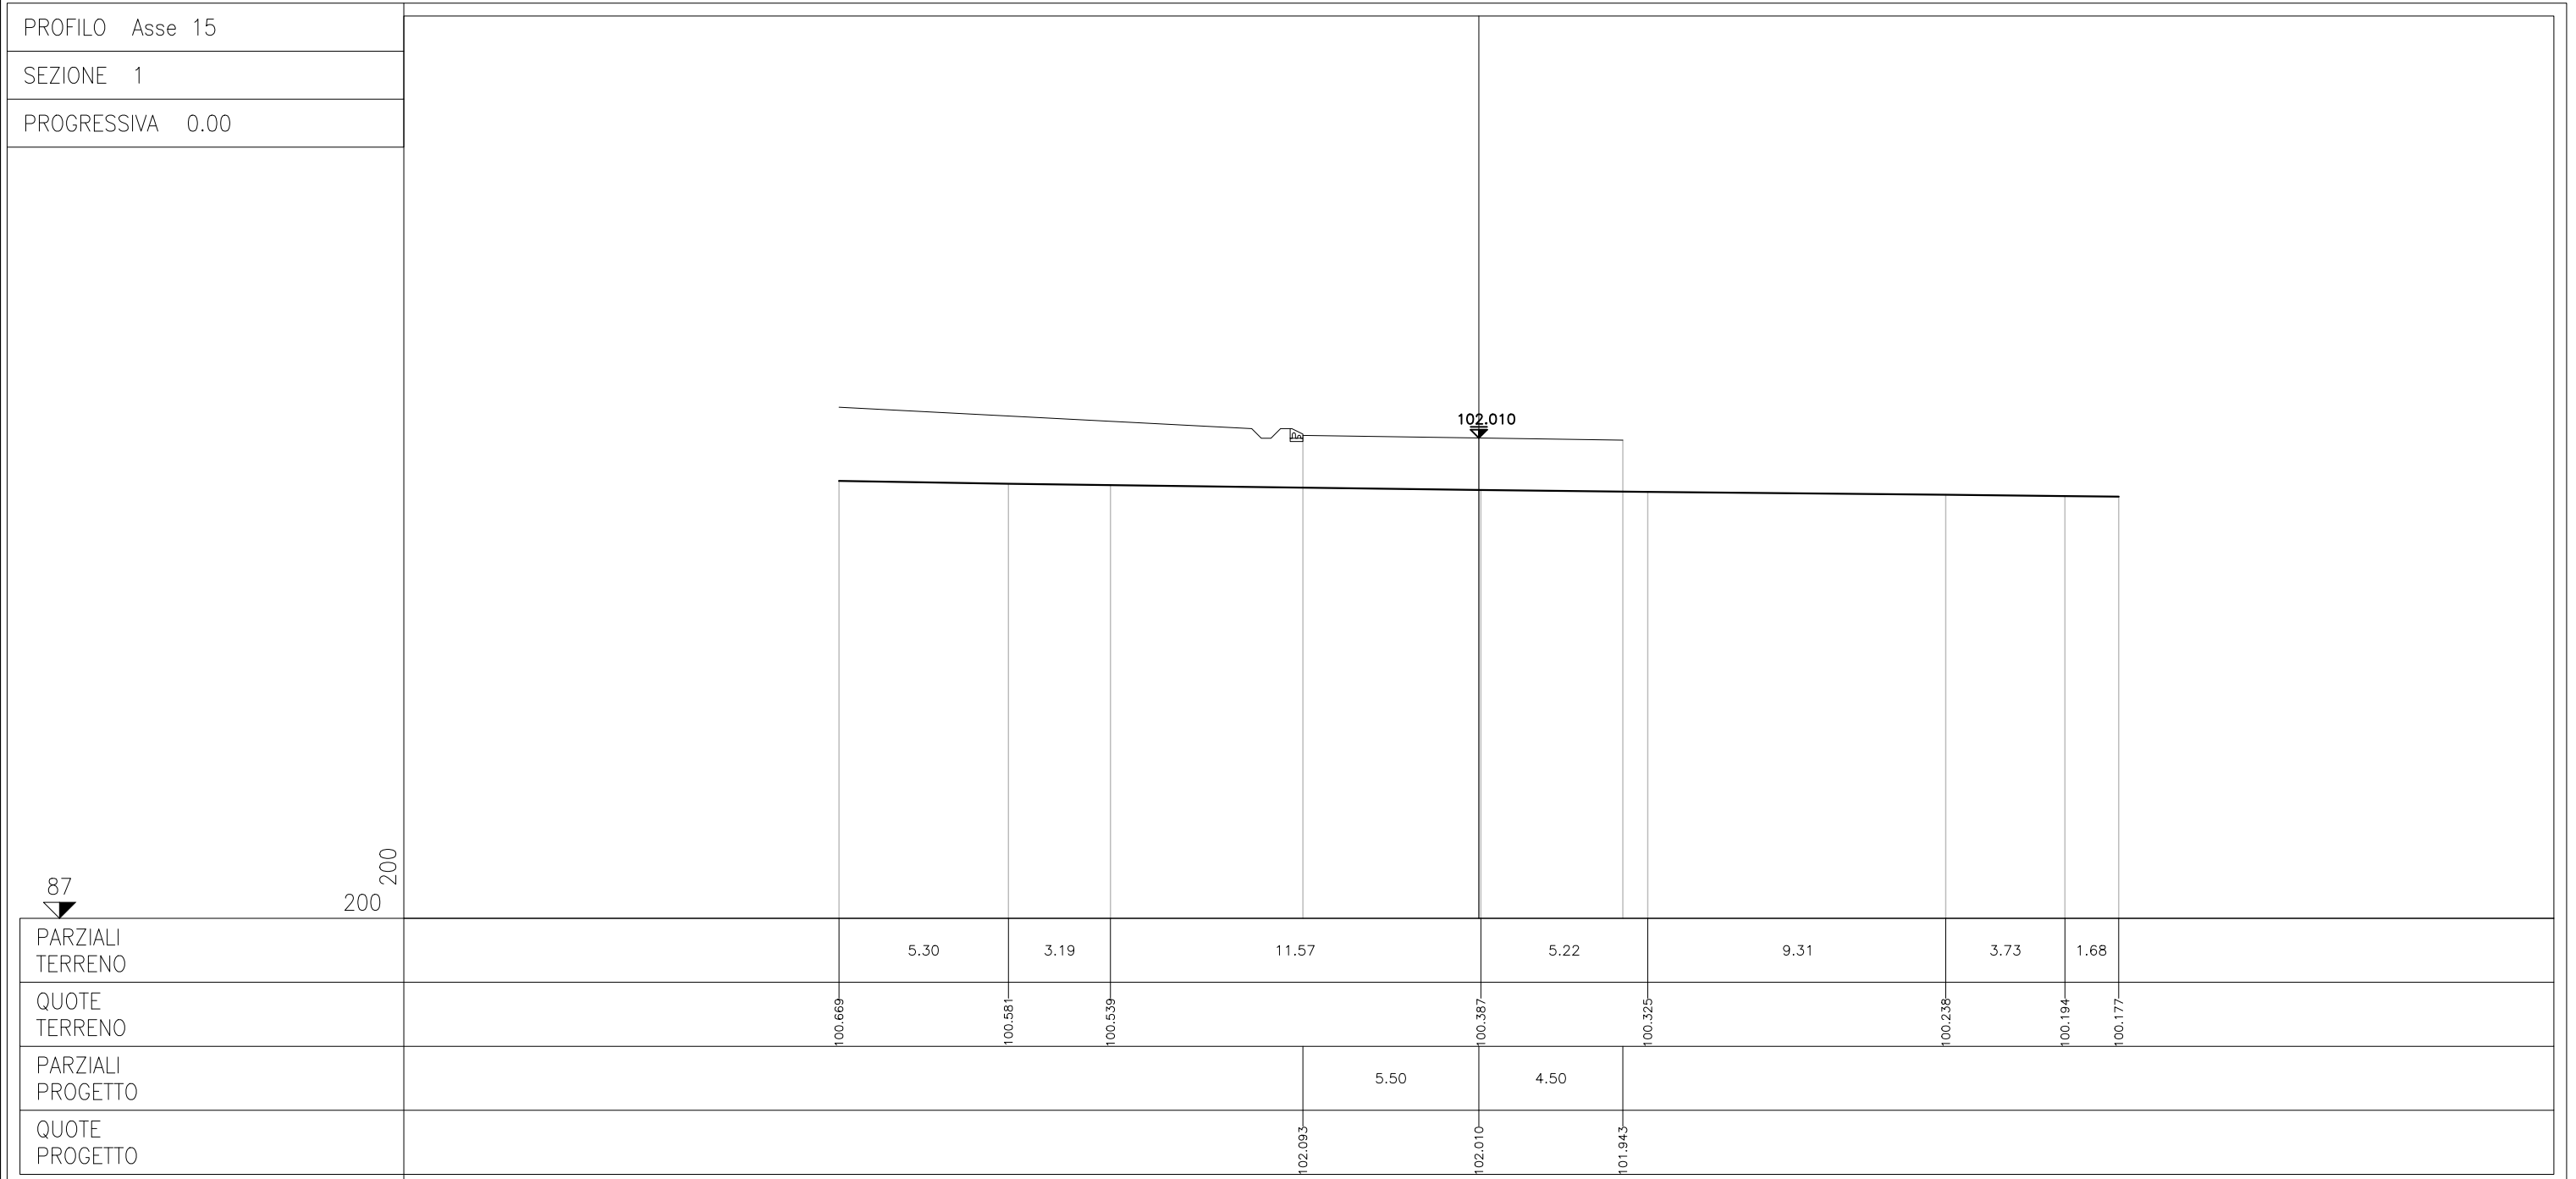


PARZIALI TERRENO	5.30	3.19	11.57	5.22	9.31	3.73	1.68	
QUOTE TERRENO	100.669	100.681	100.539	100.387	100.325	100.238	100.194	100.177
PARZIALI PROGETTO			5.50	4.50				
QUOTE PROGETTO			102.093	102.010	101.943			

PROFILO Asse 15  
 SEZIONE 2  
 PROGRESSIVA 25.00

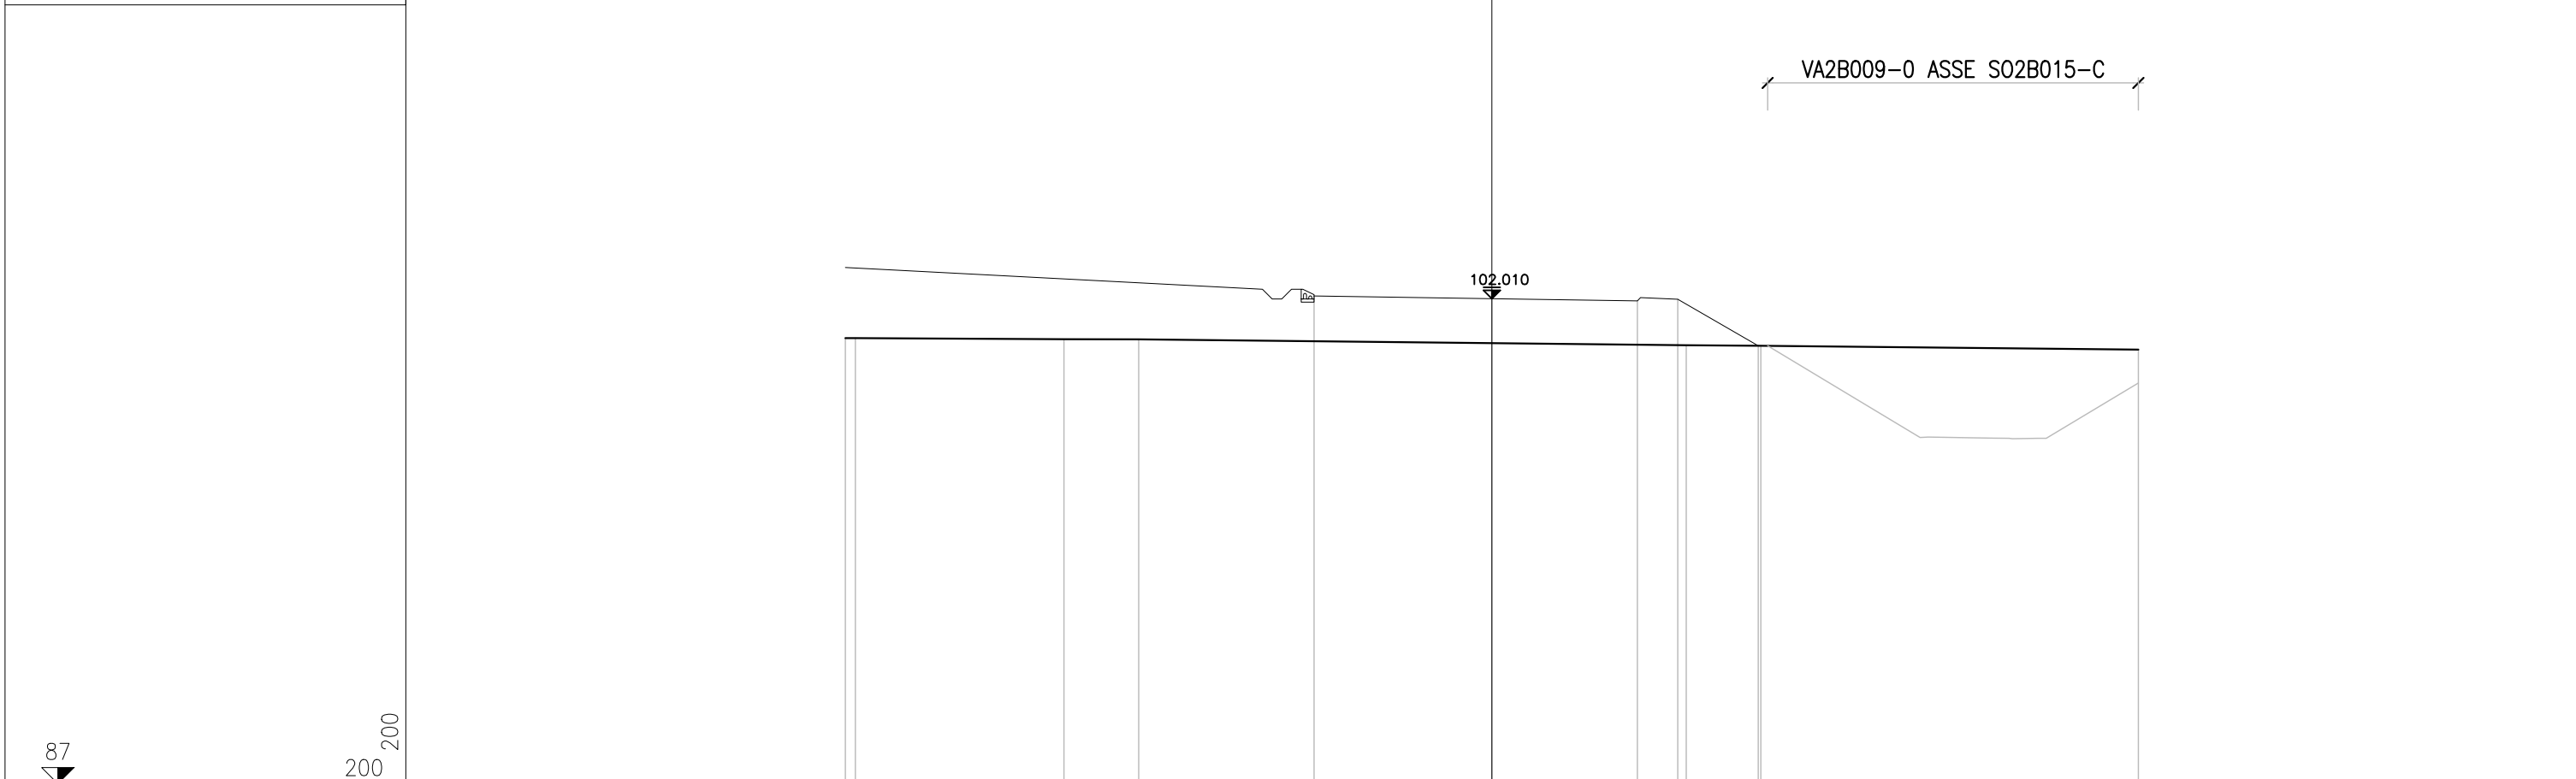


PARZIALI TERRENO	0.31	6.45	2.31	16.94	2.31	11.68		
QUOTE TERRENO	100.789 100.789	100.755	100.751		100.569	100.554	100.436	
PARZIALI PROGETTO				5.50	4.50	1.25	2.49	
QUOTE PROGETTO				102.092	102.010	101.943	101.993	100.554

PROFILO Asse 15  
 SEZIONE 3  
 PROGRESSIVA 50.00

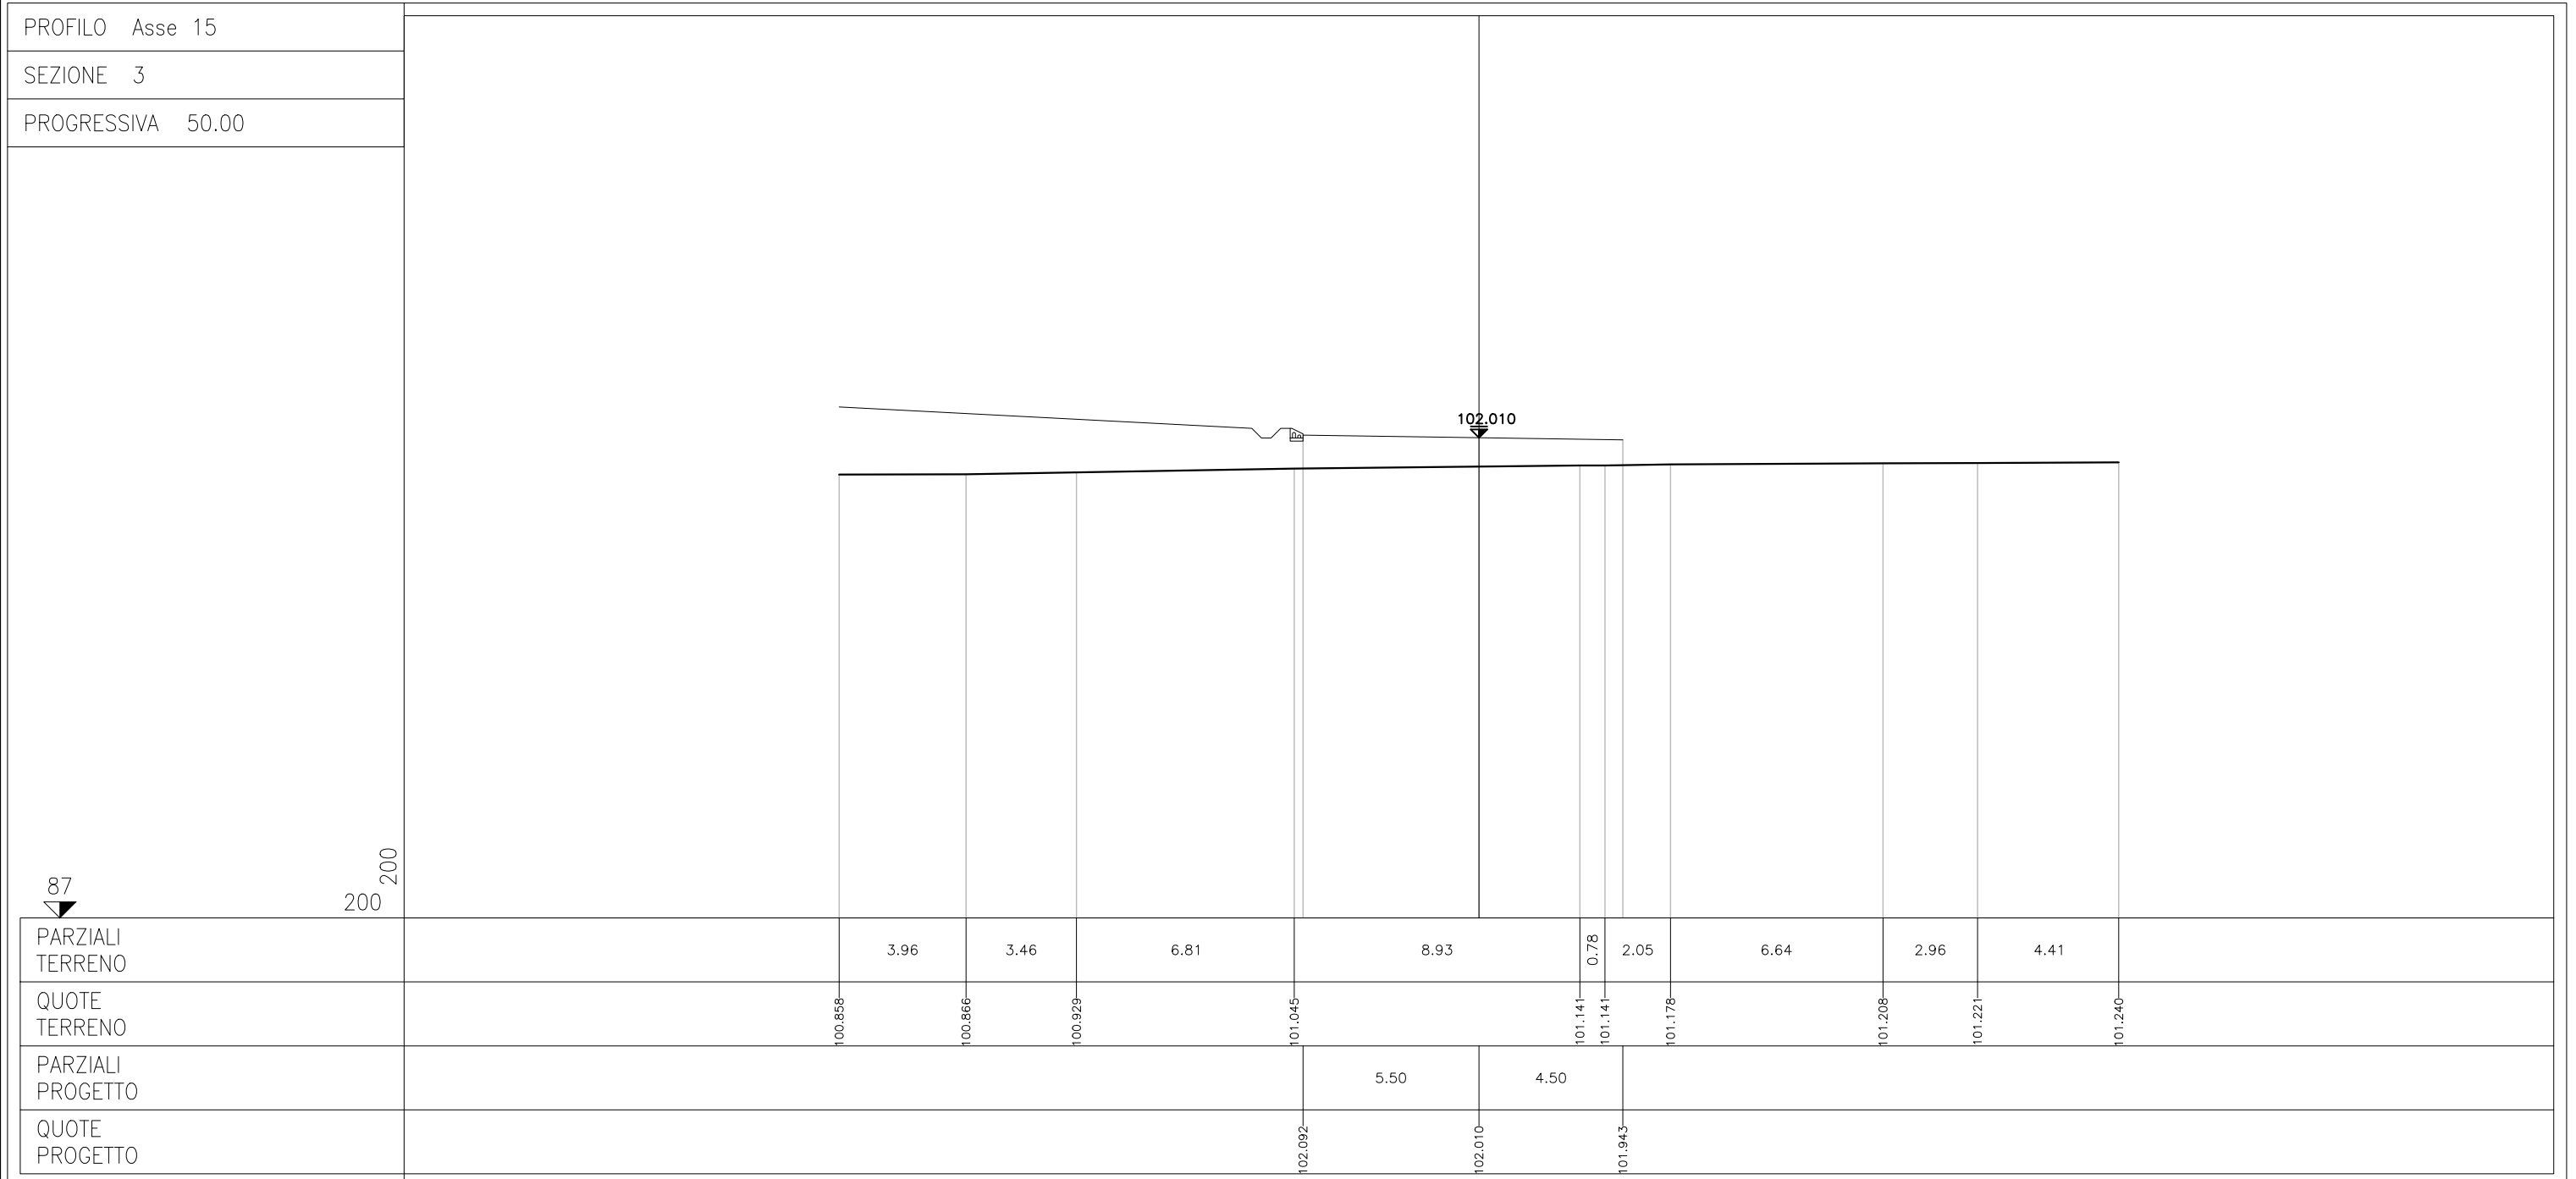


PROFILO Asse 15  
 SEZIONE 4  
 PROGRESSIVA 75.00

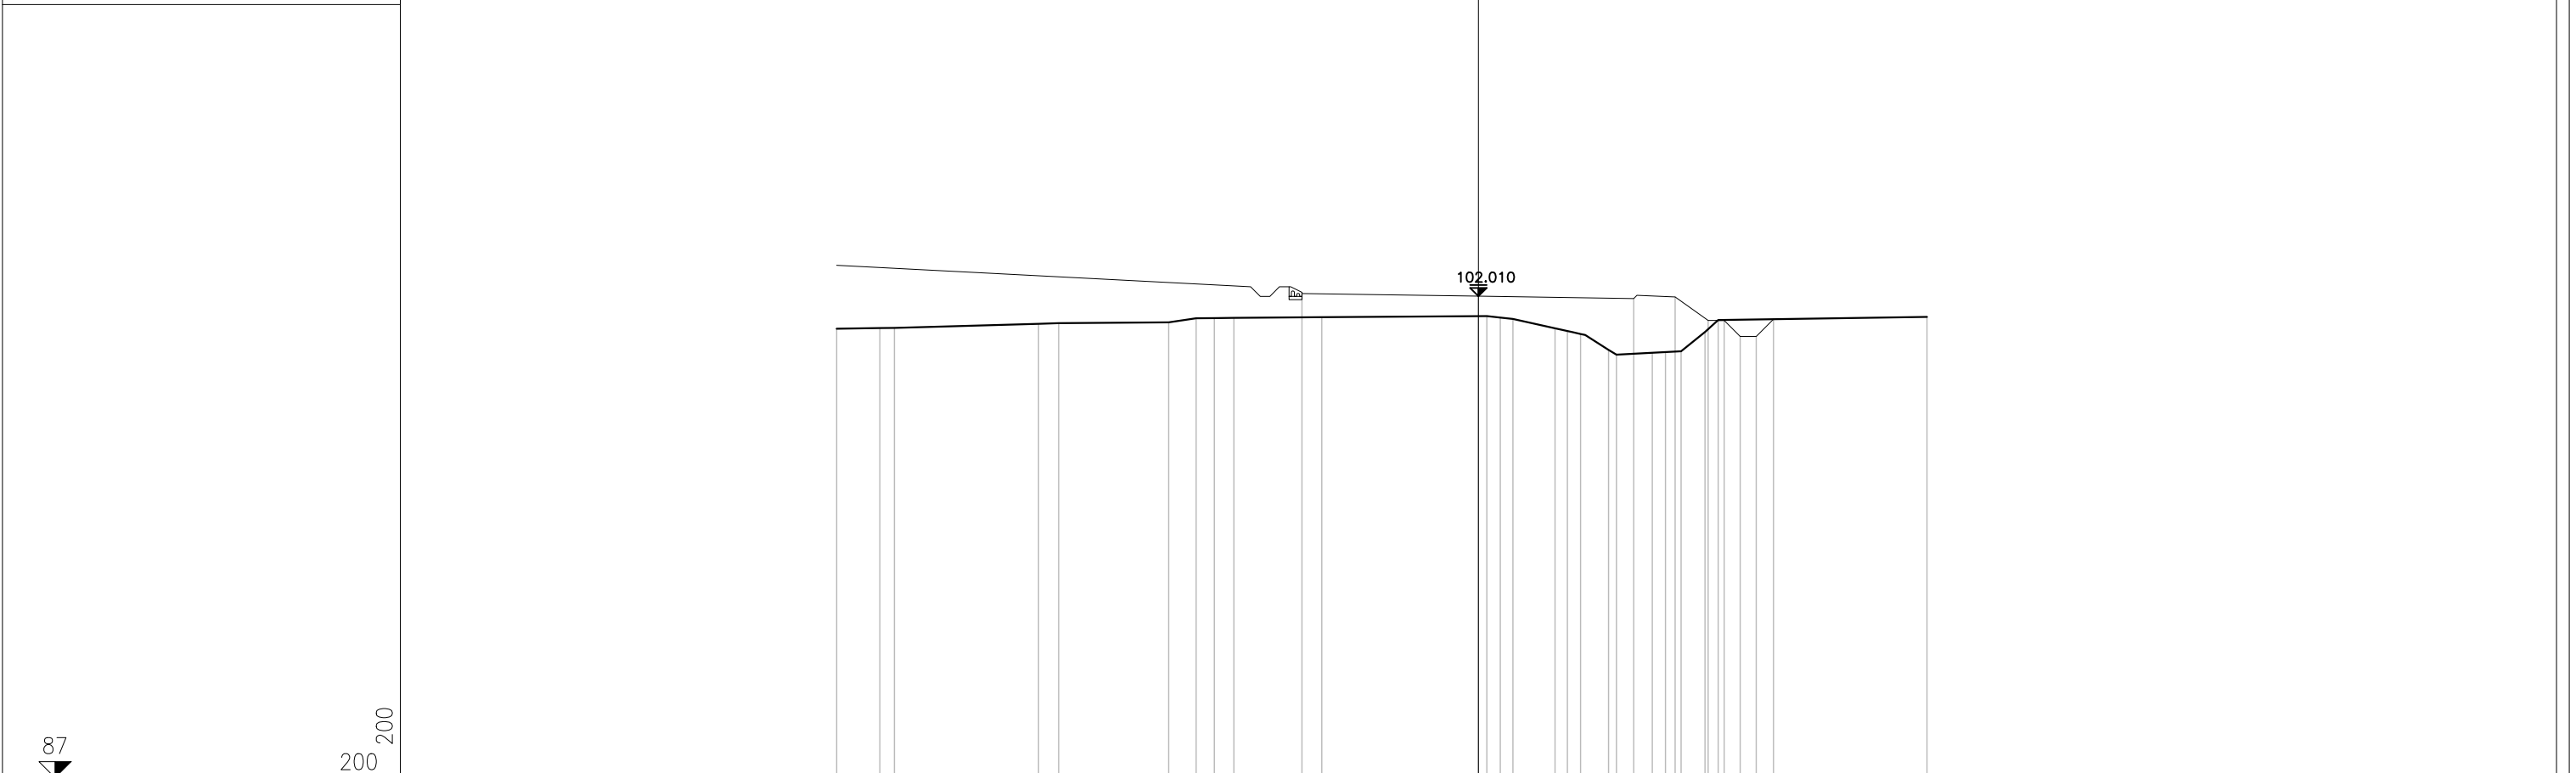

PARZIALI TERRENO	1.35	0.45	4.49	0.63	3.43	0.85	0.57	0.61	2.74	5.14	0.42	0.39	1.32	0.38	0.41	0.88	0.24	1.12	0.41	0.49	0.74	0.41	6.51	
QUOTE TERRENO	100.998	101.018	101.023	101.148	101.168	101.194	101.320	101.328	101.336	101.355	101.392	101.343	101.300	101.011	100.925	100.833	100.338	100.185	100.247	100.269	100.295	100.894	101.268	101.365
PARZIALI PROGETTO										5.50				4.84					1.28	0.03	0.50	0.50	0.50	0.54
QUOTE PROGETTO										102.092	102.010								101.937	101.987	101.256	101.256	100.756	101.294

PROFILO Asse 15  
 SEZIONE 5  
 PROGRESSIVA 87.00

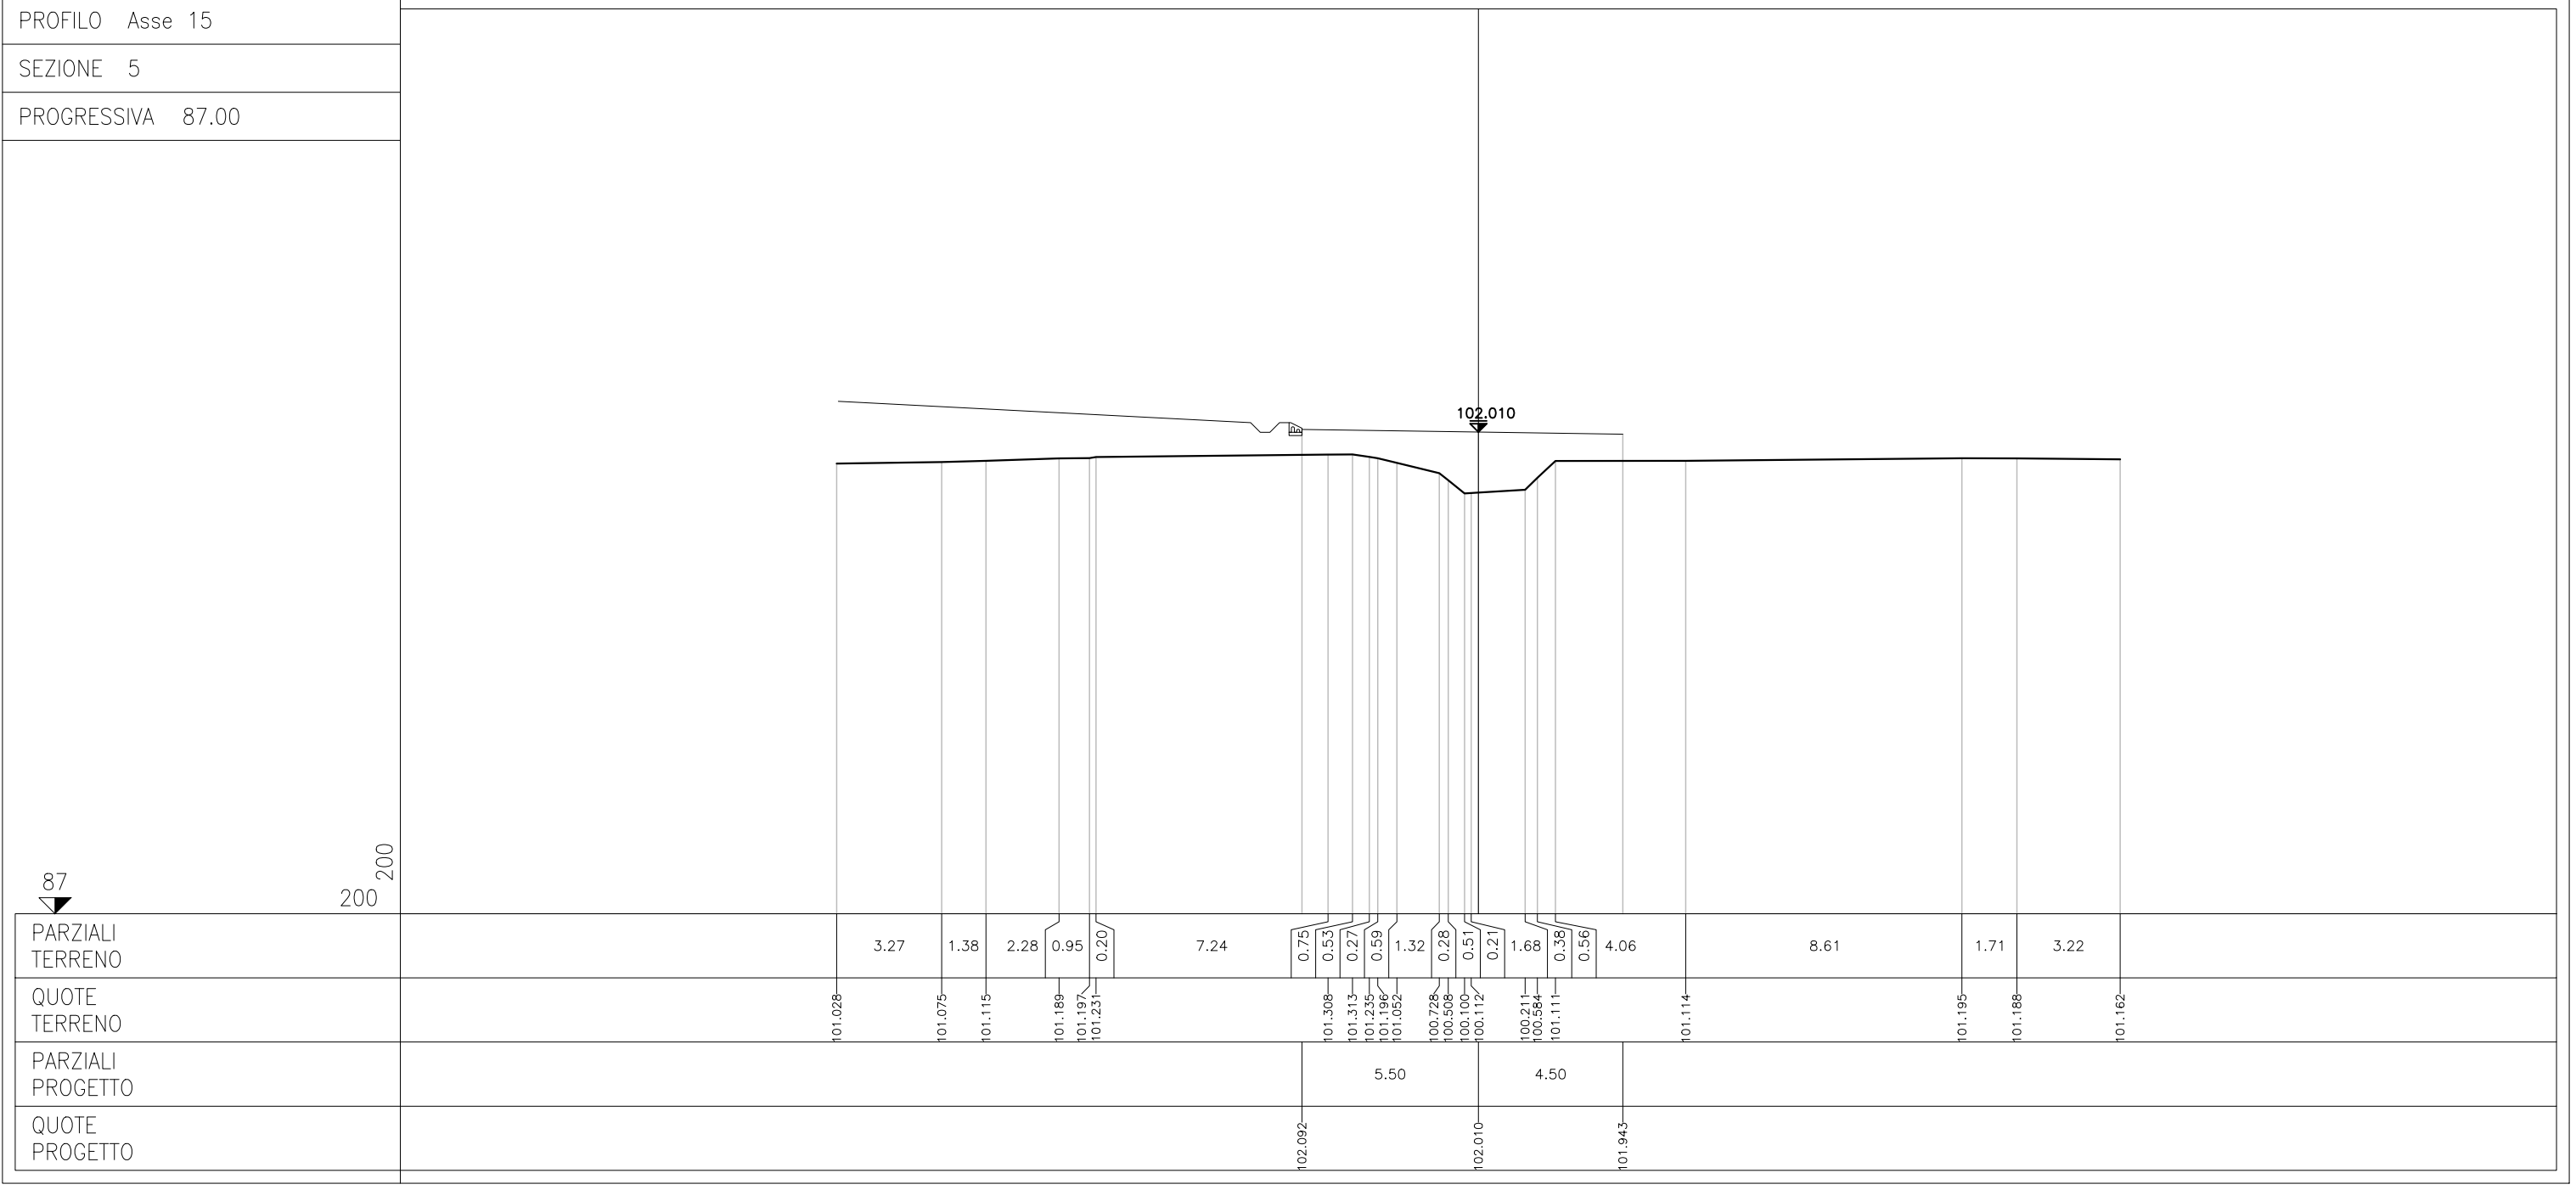


87

200  
200

PARZIALI TERRENO	3.27	1.38	2.28	0.95	0.20	7.24	0.75	0.53	0.27	0.59	1.32	0.28	0.51	0.21	1.68	0.38	0.56	4.06	8.61	1.71	3.22	
QUOTE TERRENO	101.028	101.075	101.115	101.189	101.197	101.231	101.308	101.313	101.235	101.196	101.052	100.728	100.508	100.100	100.112	100.211	100.584	101.111	101.114	101.195	101.188	101.162
PARZIALI PROGETTO							5.50								4.50							
QUOTE PROGETTO							102.092							102.010					101.943			

PROFILO Asse 15  
 SEZIONE 6  
 PROGRESSIVA 95.81

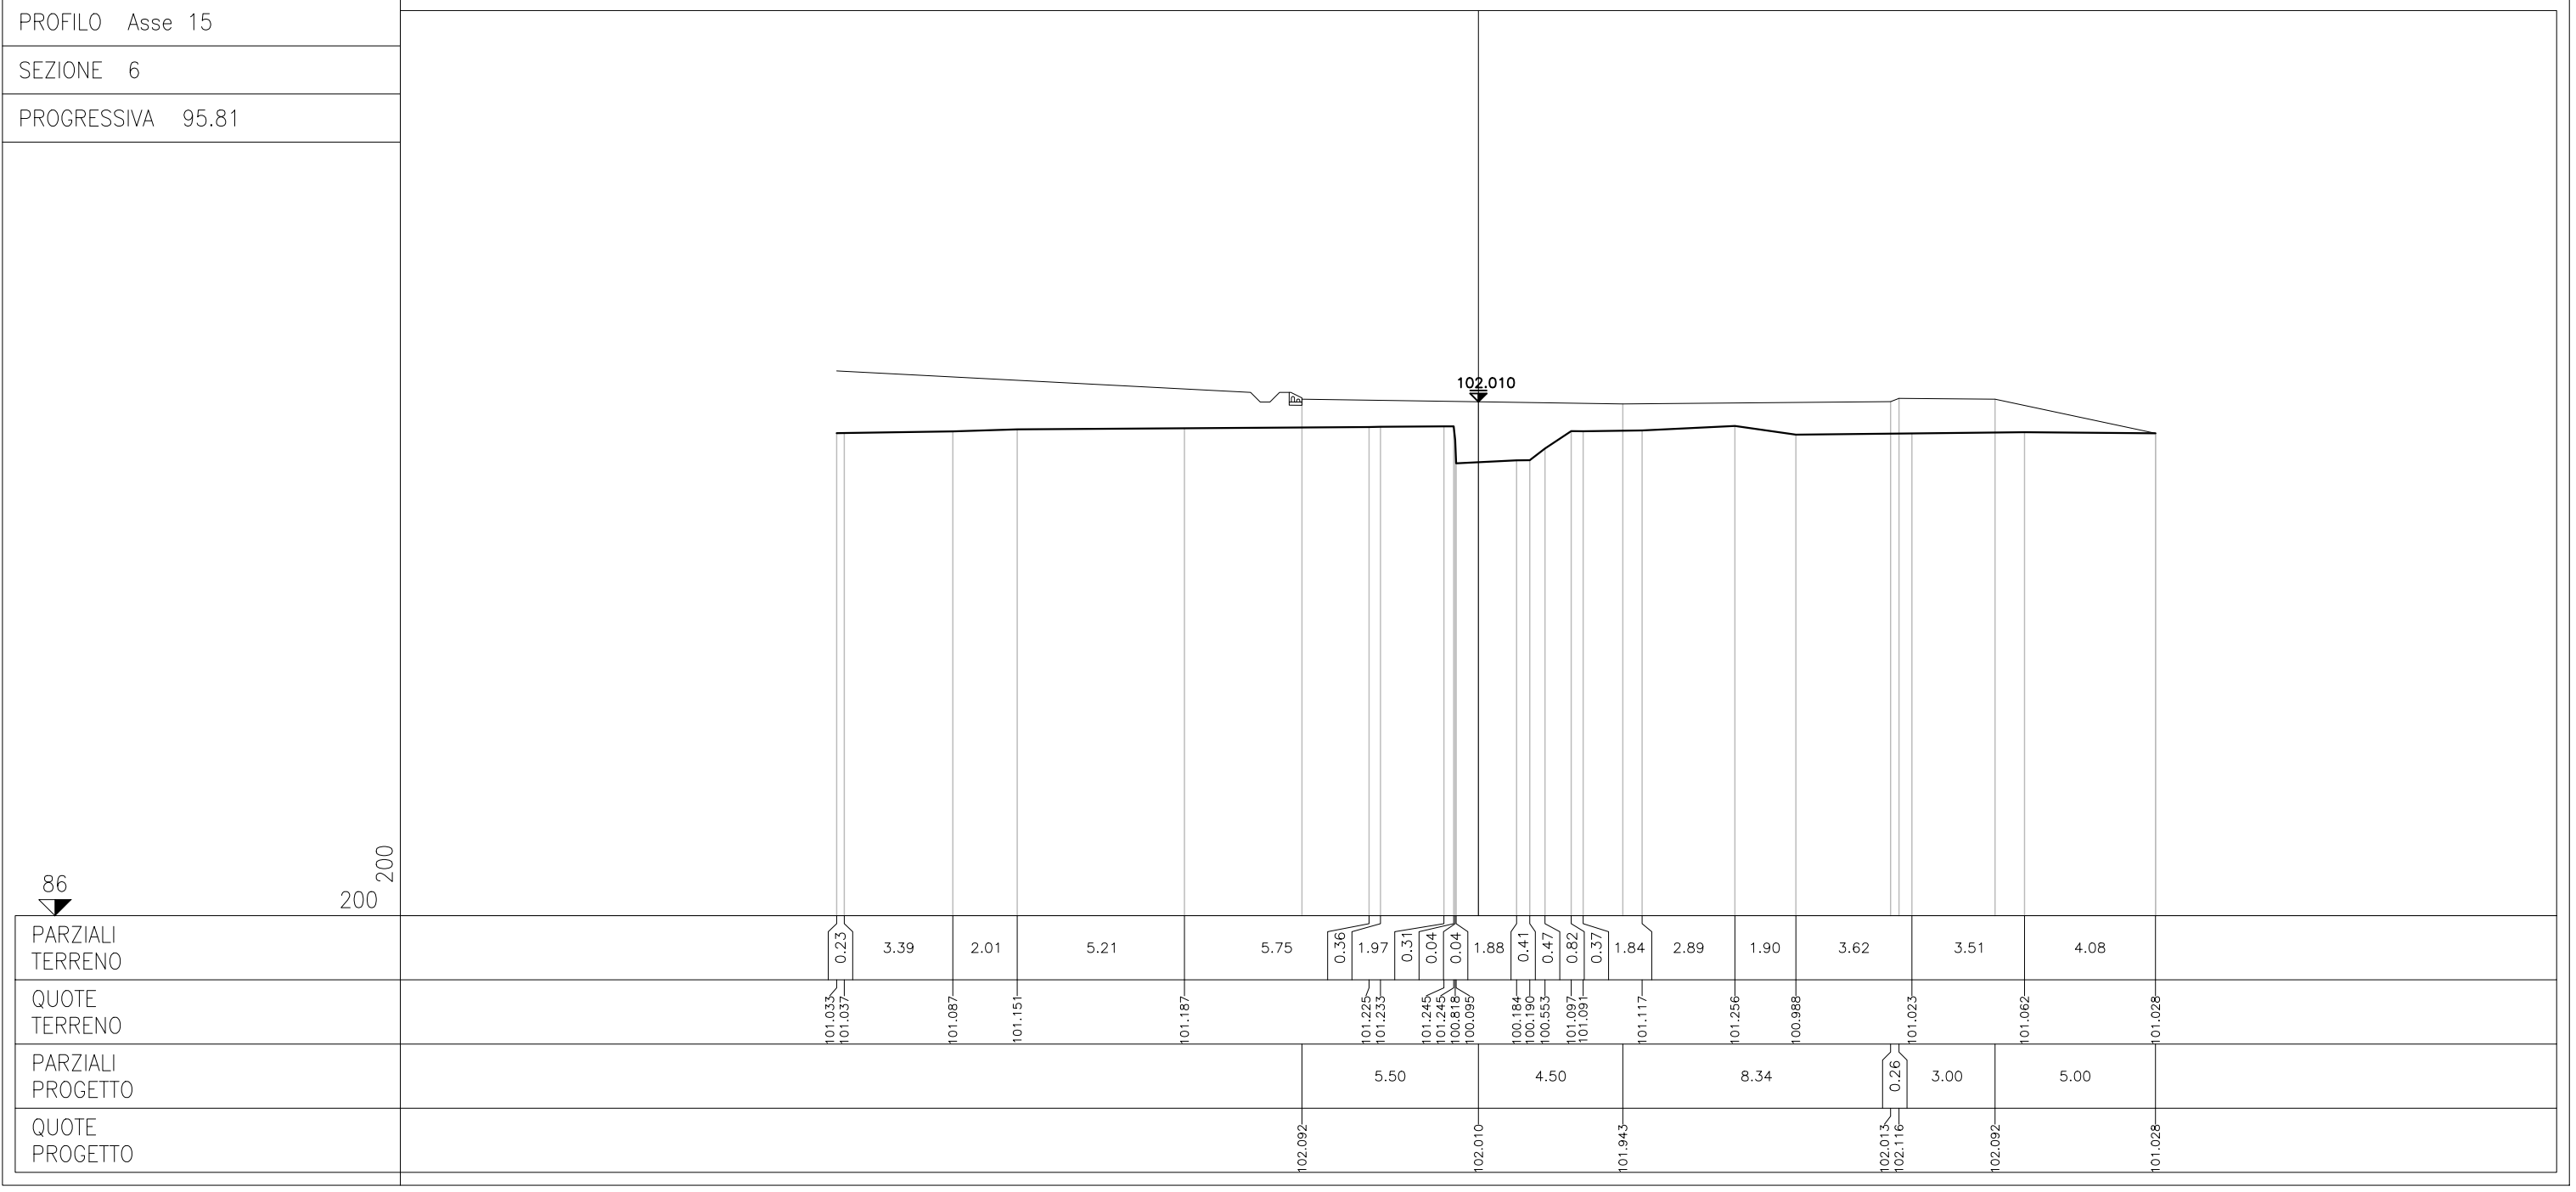


86

200  
200

PARZIALI TERRENO	0.23	3.39	2.01	5.21	5.75	0.36	1.97	0.31	0.04	0.04	1.88	0.41	0.47	0.82	0.37	1.84	2.89	1.90	3.62	3.51	4.08	
QUOTE TERRENO	101.033	101.037	101.087	101.151	101.187	101.225	101.233	101.245	100.818	100.095	100.184	100.190	100.553	101.097	101.091	101.117	101.256	100.988	101.023	101.062	101.028	
PARZIALI PROGETTO						5.50					4.50						8.34		0.26	3.00	5.00	
QUOTE PROGETTO						102.092					102.010					101.943			102.013	102.116	102.092	101.028




PROFILO Asse 15  
 SEZIONE 7  
 PROGRESSIVA 112.85

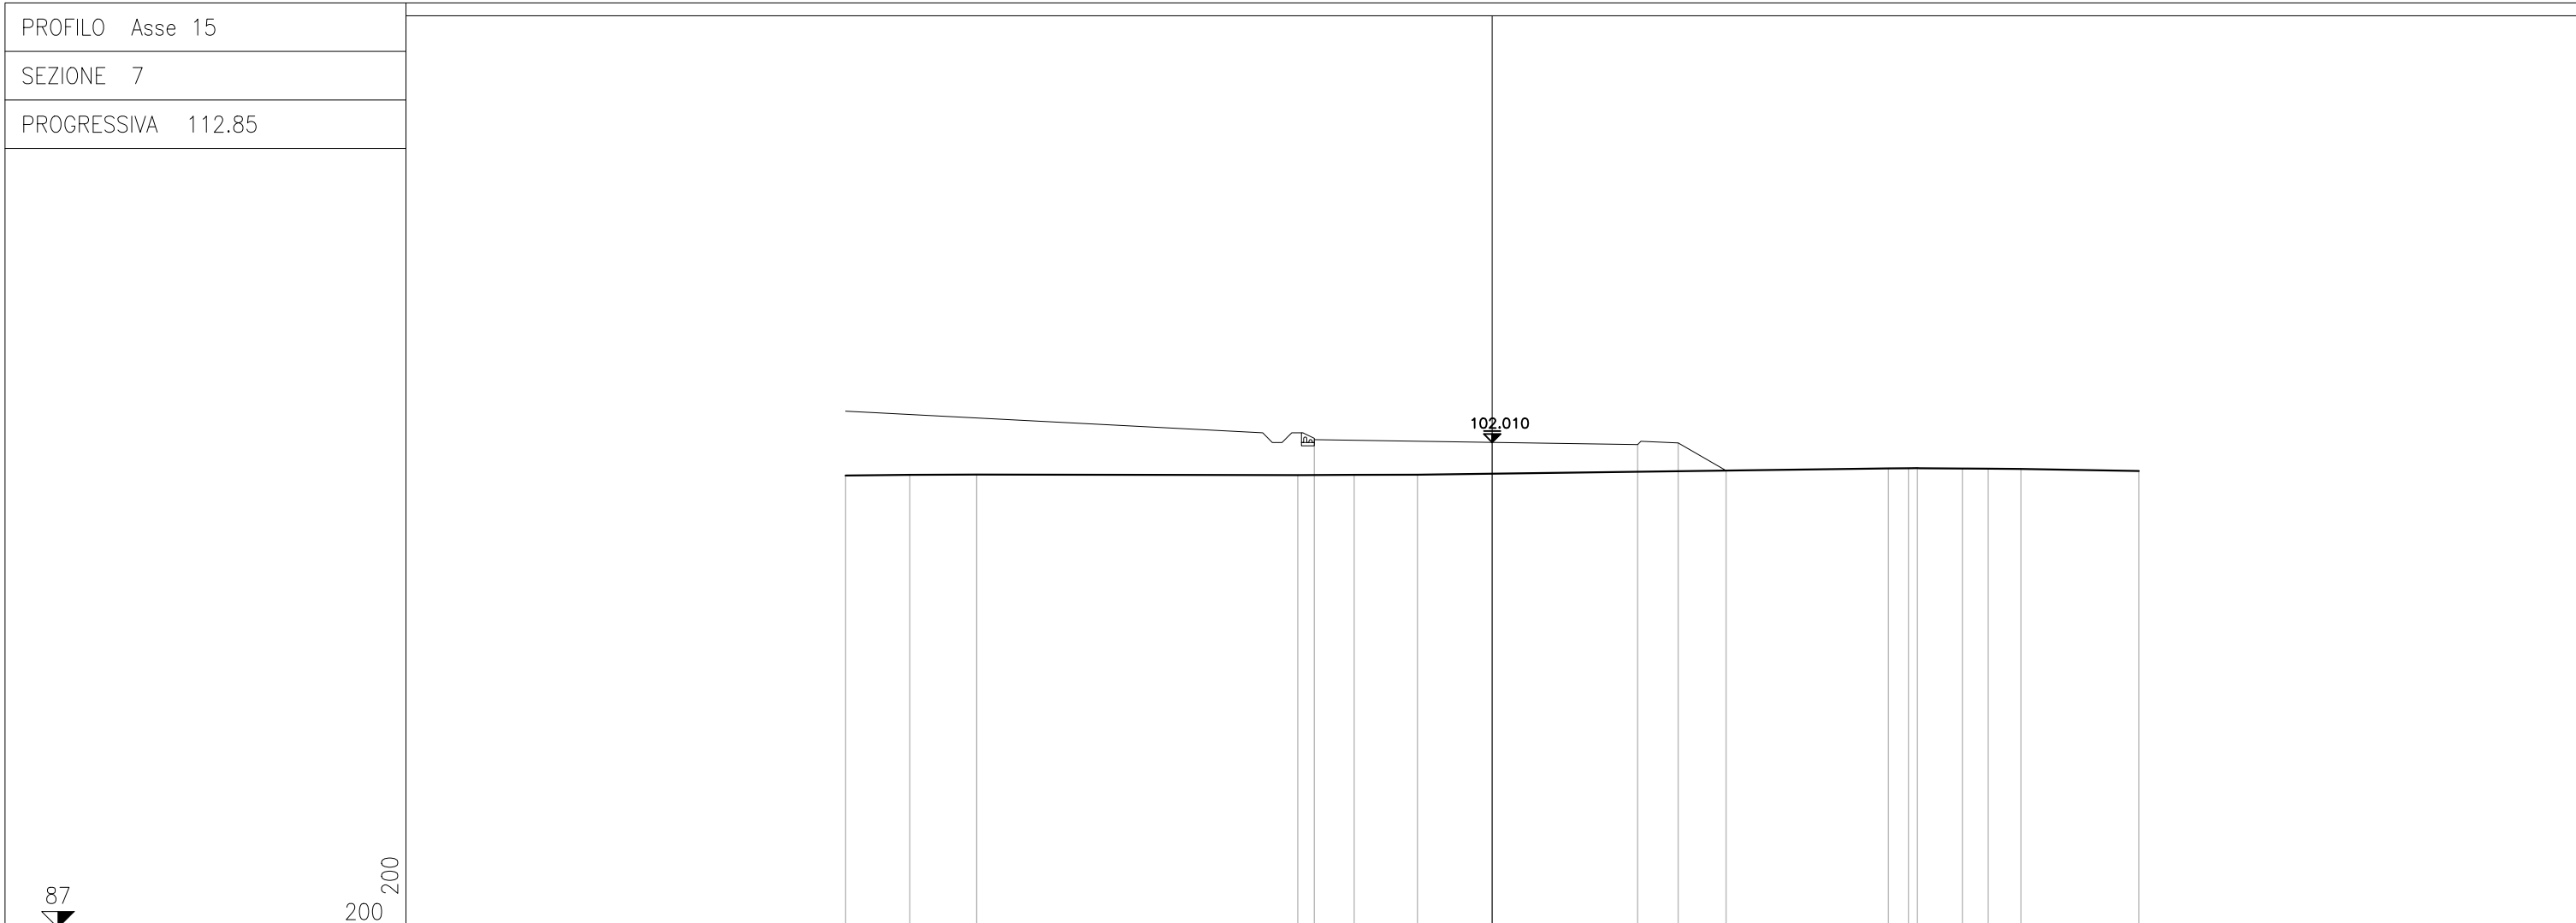


PARZIALI TERRENO		1.99	2.06	9.94	1.74	1.96	14.57	0.61	0.28	1.39	0.80	1.01	3.65	
QUOTE TERRENO		100.983	101.007	101.012	100.995	101.008	101.008	101.204	101.211	101.213	101.202	101.198	101.186	101.124
PARZIALI PROGETTO						5.50	4.50	1.25	1.48					
QUOTE PROGETTO					102.092		102.010	101.943	101.993	101.136				



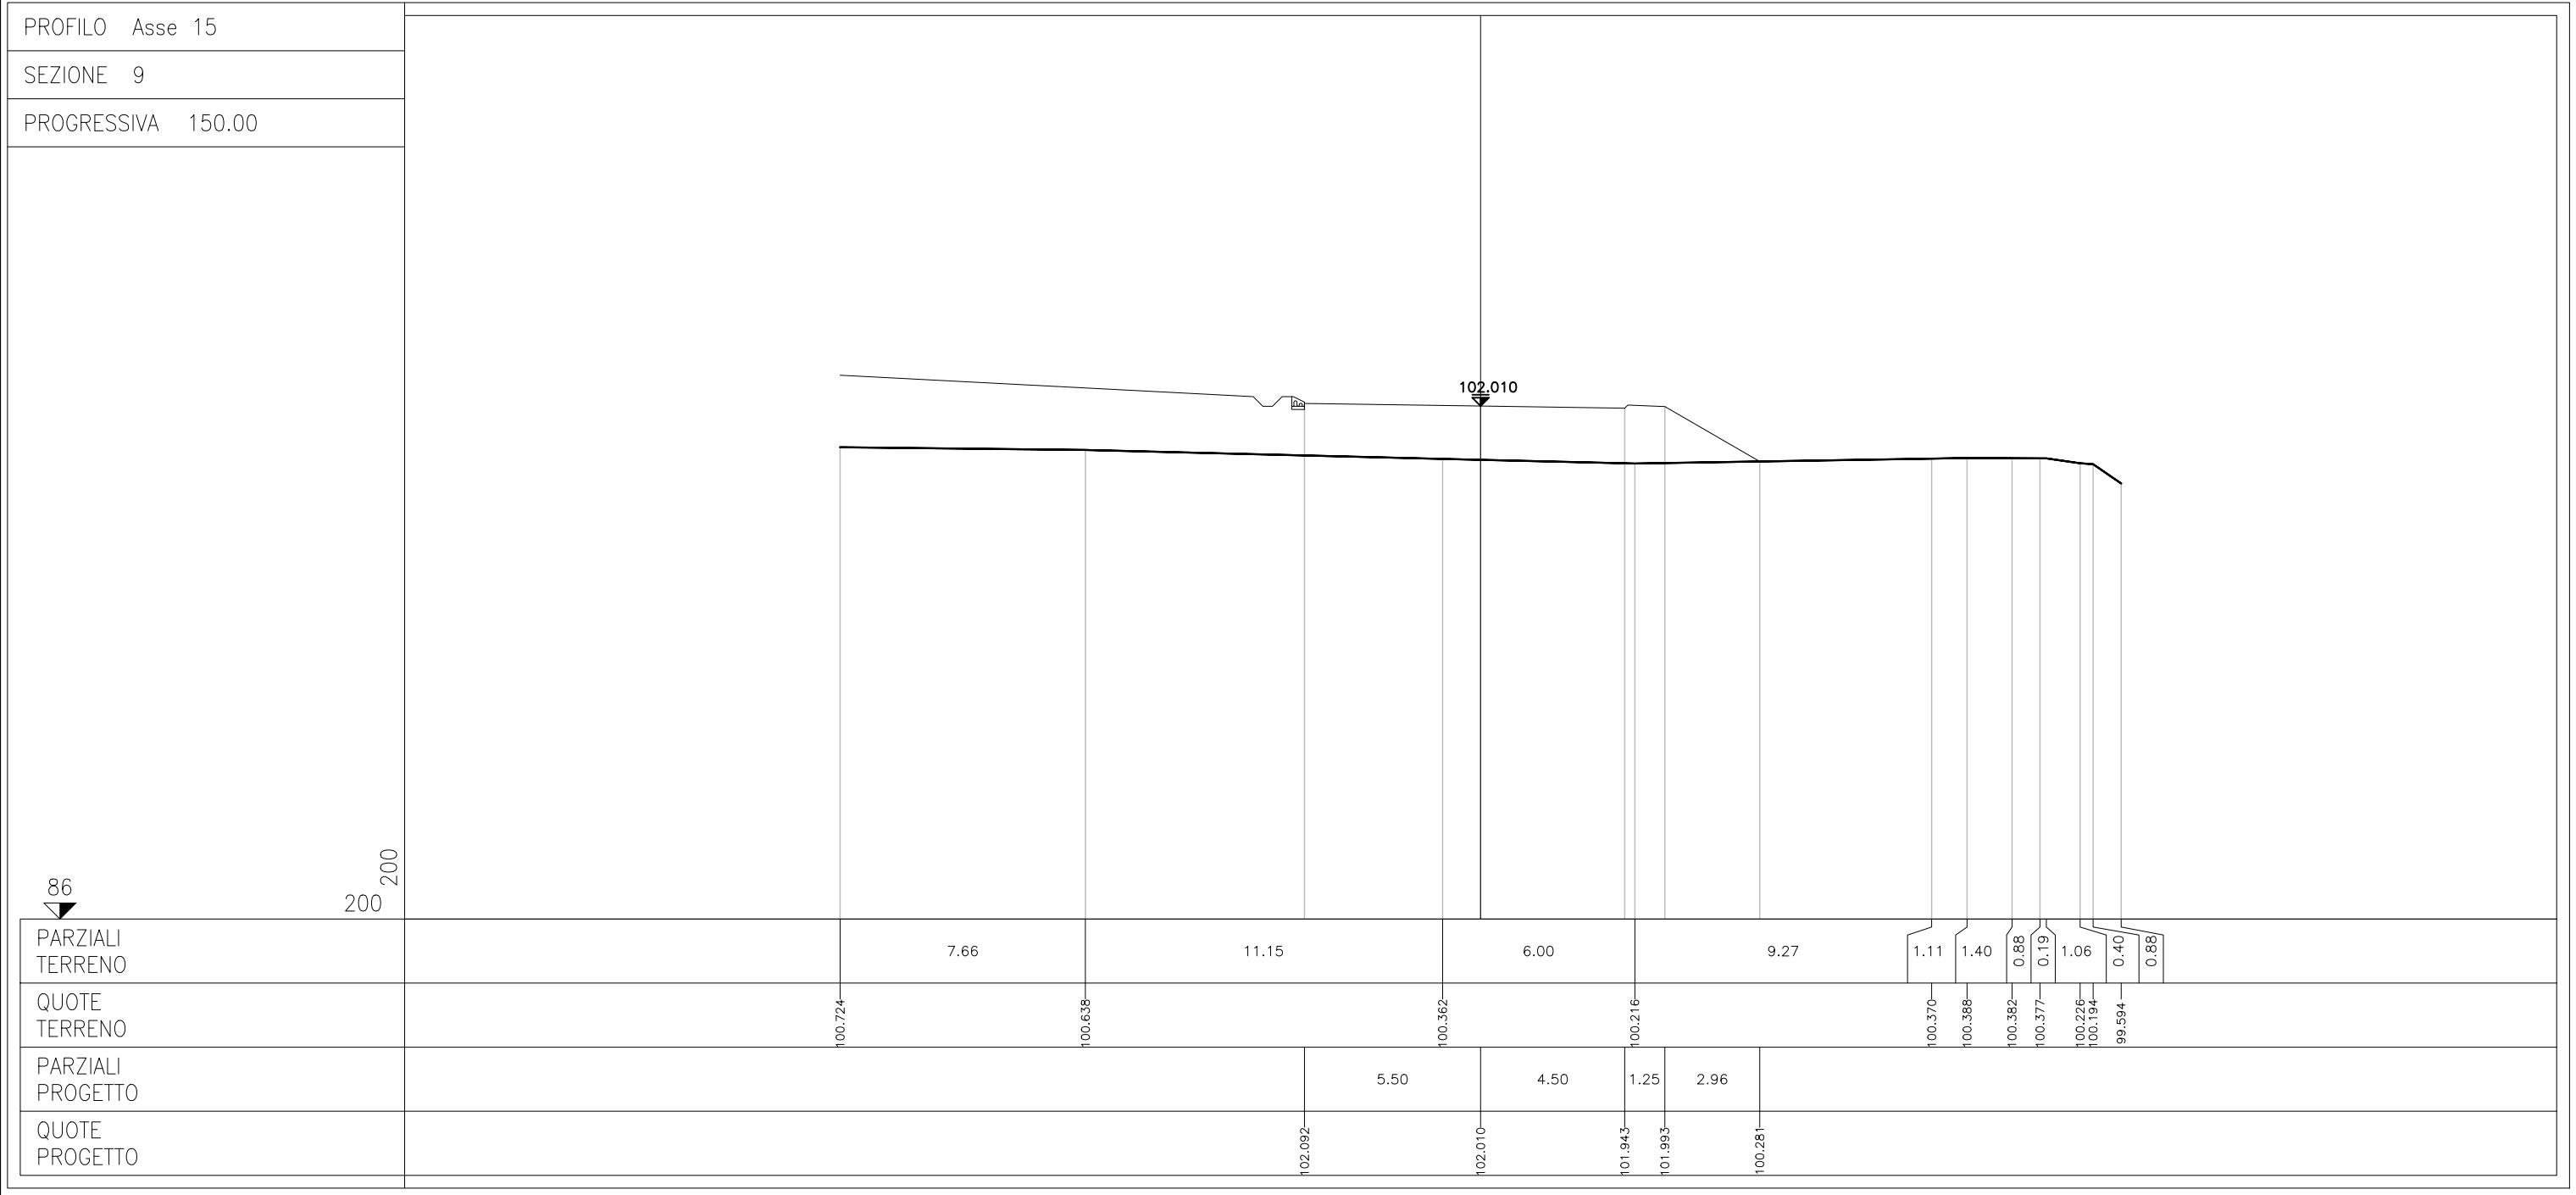

PROFILO Asse 15  
 SEZIONE 10  
 PROGRESSIVA 175.00

VA2B009-0 ASSE S02B015-C

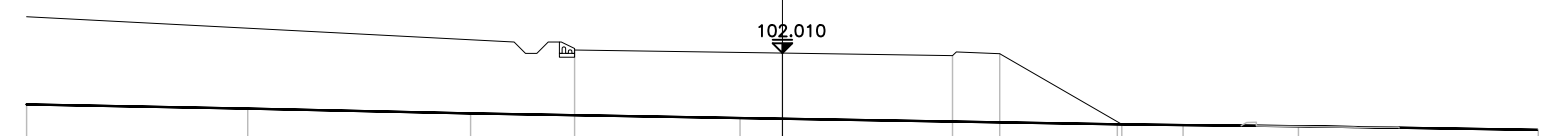

86

200  
200

PARZIALI TERRENO		5.85	5.90	7.13	9.98	1.74	3.05	6.35	
QUOTE TERRENO	100.651	100.543	100.415	100.294		100.129	100.106	100.076	99.978
PARZIALI PROGETTO				5.50	4.50	1.25	3.23		
QUOTE PROGETTO				102.093	102.010	101.943	101.993	100.128	

