




REGIONE DEL VENETO

SUPERSTRADA A PEDAGGIO PEDEMONTANA VENETA

CONCESSIONARIO		CONTRAENTE GENERALE																									
 SPV SpA Via Inverio, 24/A 10146 Torino IL DIRETTORE TECNICO: Geom. Giovanni Salvatore D'Agostino		Società di progetto ai sensi dell'art. 156 D.LGS 163/06 subentrato all'ATI  Consorzio Stabile fra le Imprese:      SIS Scpa Via Inverio, 24/A 10146 Torino																									
SOCIETA' DI PROGETTAZIONE	RESPONSABILE PROGETTAZIONE ESECUTIVA	DIRETTORE DEI LAVORI E PROGETTISTA PROGETTO COSTRUTTIVO																									
 SIPAL S.p.A. Via Inverio, 24/A 10146 Torino	 ORDINE DEGLI INGEGNERI DELLA PROVINCIA DI CUNEO 1211 Dott. Ing. Claudio Dogliani	ORDINE INGEGNERI PROVINCIA TARANTO Dott. Ing. TURSO Adriano n° 1400 Sezione A Settore: Civile Ambientale Industriale Informazione																									
COORDINATORE PER LA SICUREZZA IN FASE DI PROGETTAZIONE	GEOLOGO																										
																											
N. Progr. _____ Cartella N. _____	PROGETTO ESECUTIVO VARIAZIONE PROGETTUALE dal KM 29+100 al KM 30+100	LOTTO 2 - TRATTA "B" Dal Km. 29+300 al Km 38+700																									
TITOLO ELABORATO: PROGETTO DELL'INFRASTRUTTURA SISTEMAZIONE VIABILITA' INTERFERITA (Stradale) VS2B006-0 - VIABILITA' di collegamento Gasparona con zona industriale di Breganze Sezioni Trasversali - Asse 17																											
<table border="1"> <tr> <td>P</td><td>V</td><td>V</td><td>S</td><td>D</td><td>V</td><td>S</td><td>C</td><td>S</td><td>2</td><td>B</td><td>0</td><td>0</td><td>6</td><td>-</td><td>0</td><td>0</td><td>3</td><td>0</td><td>0</td><td>0</td><td>9</td><td>D</td><td>A</td><td>0</td> </tr> </table>		P	V	V	S	D	V	S	C	S	2	B	0	0	6	-	0	0	3	0	0	0	9	D	A	0	SCALA: 1:200
P	V	V	S	D	V	S	C	S	2	B	0	0	6	-	0	0	3	0	0	0	9	D	A	0			
REV.	CL	DESCRIZIONE	REDATTO	DATA	VERIFICATO	DATA	APPROVATO	DATA																			
0	PR	Integrazione progetto esecutivo relativa alla variazione progettuale dal km 29+100 al km 30+100 in adeguamento alla prescrizione del decreto commissariale n.126 del 23.11.2013 di approvazione del progetto esecutivo	SIPAL	10/10/2018	SIPAL	11/10/2018	SIS	12/10/2018																			
IL RESPONSABILE DEL PROCEDIMENTO: Dott. Ing. Elisabetta Pellegrini			<input type="checkbox"/> VALIDAZIONE: PROTOCOLLO : _____ DEL: _____																								

PV_V_SD_VS_CS_2_B_006_003_0_009_D_A_0_Aci.dwg


PROFILO Asse 17										
SEZIONE 0										
PROGRESSIVA 0.00										
86 ▼ 200	200	200	200	200	200	200	200	200	200	200
PARZIALI TERRENO		0.61	2.41	8.53	2.78	9.26	6.53	6.15	3.73	
QUOTE TERRENO		100.923	100.917	100.907	100.825	100.774	100.646	100.548	100.440	100.401
PARZIALI PROGETTO										
QUOTE PROGETTO										

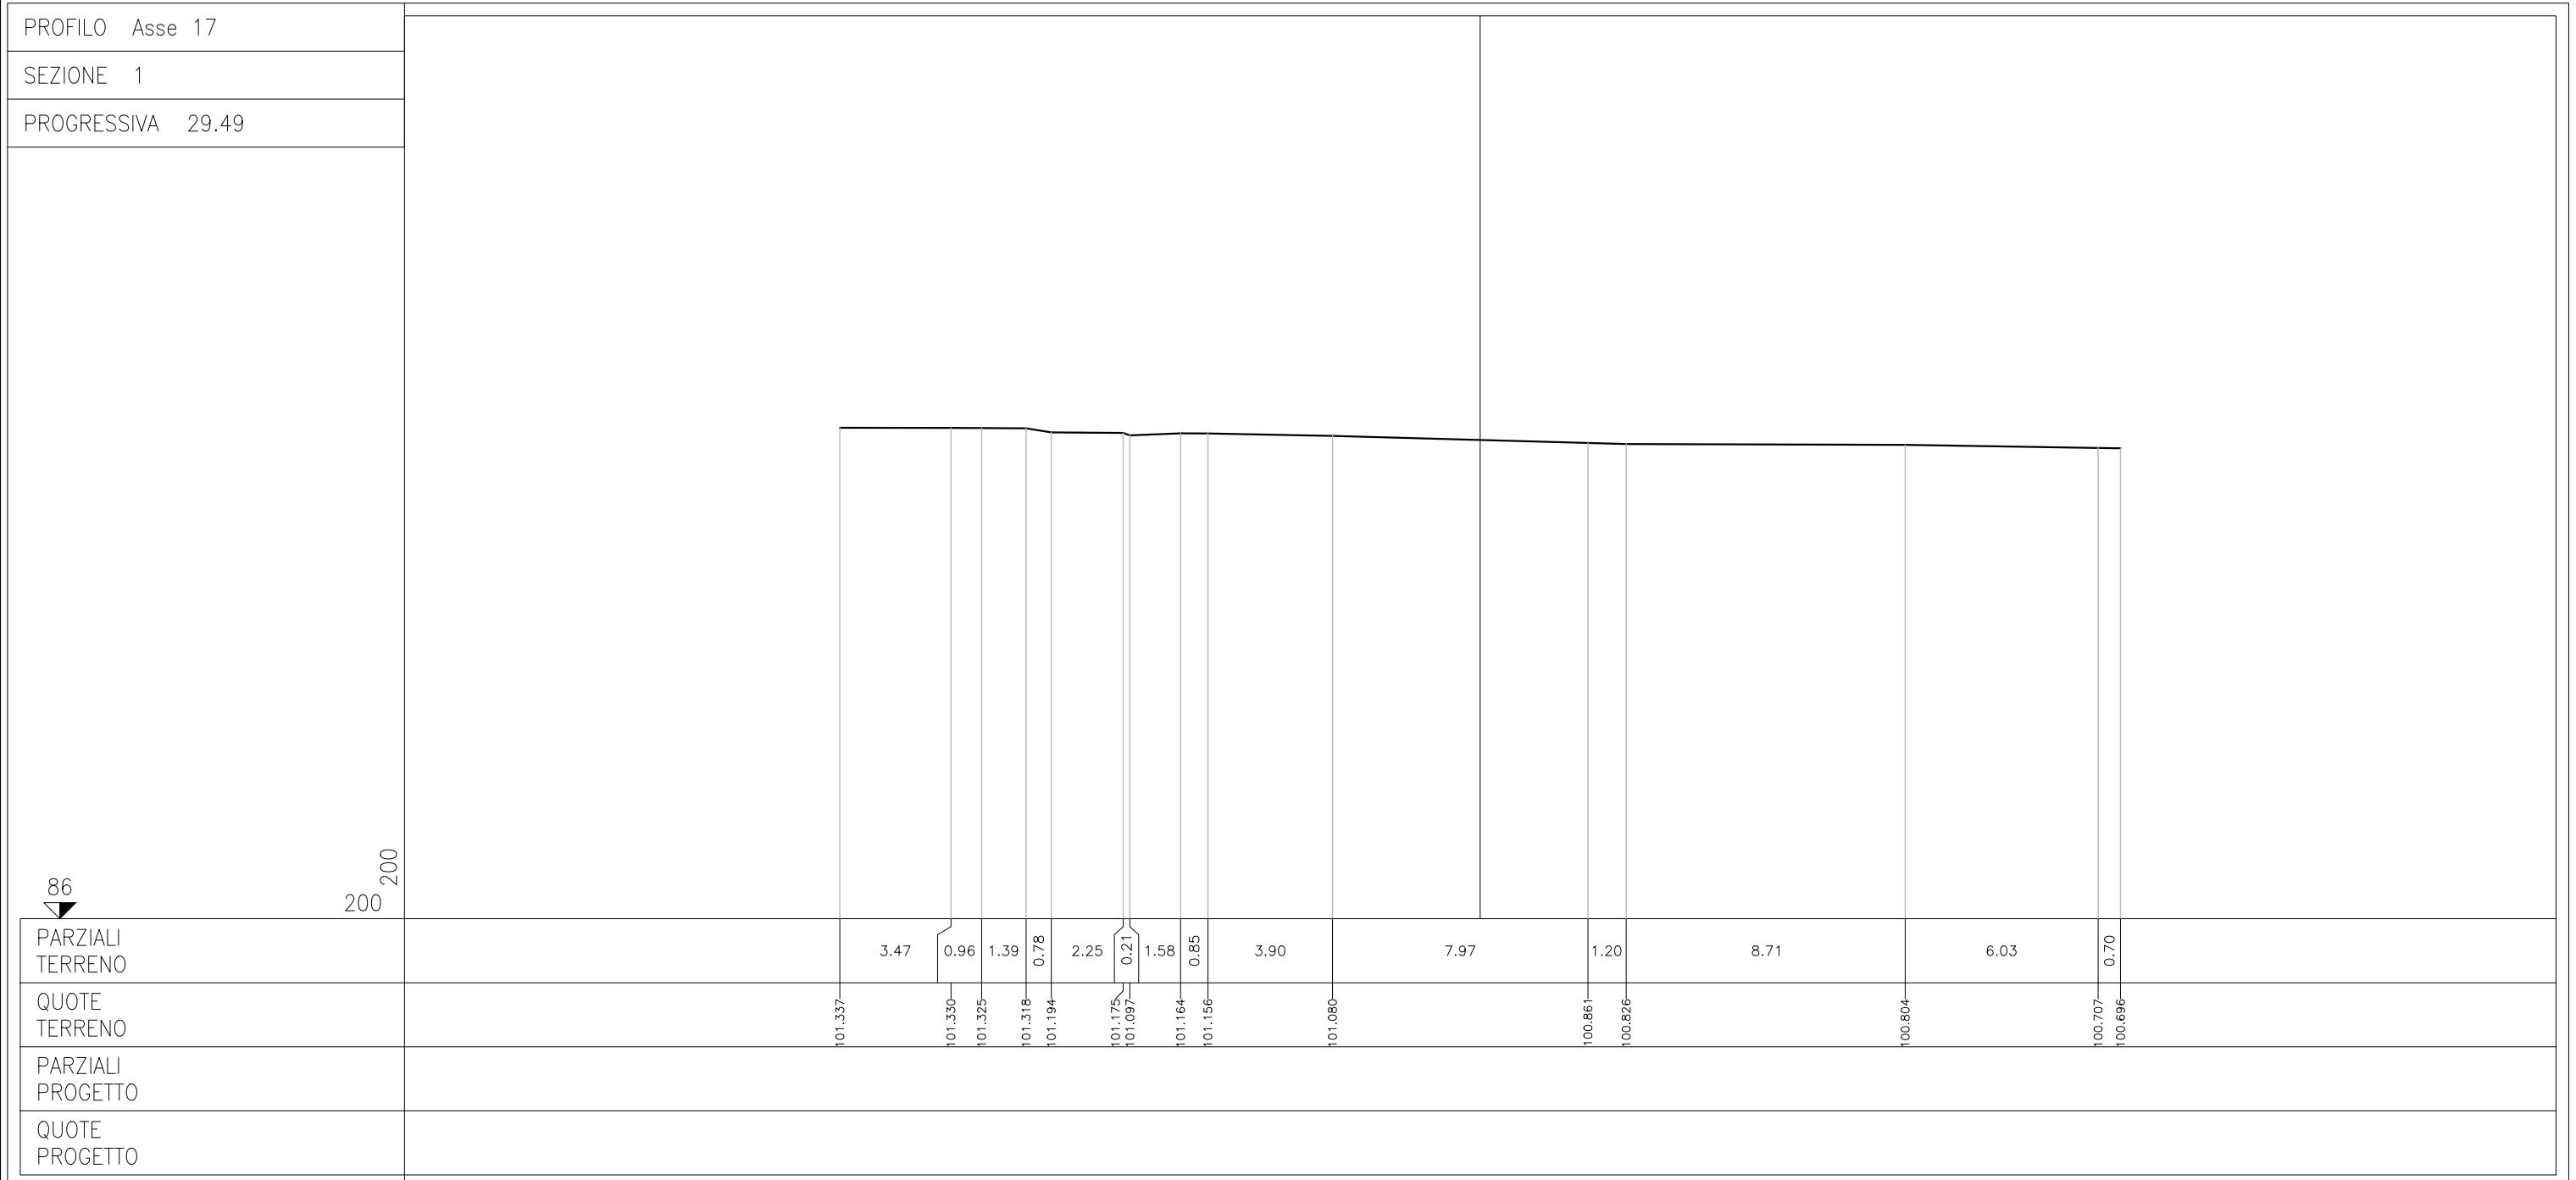


PROFILO Asse 17

SEZIONE 3

PROGRESSIVA 43.62

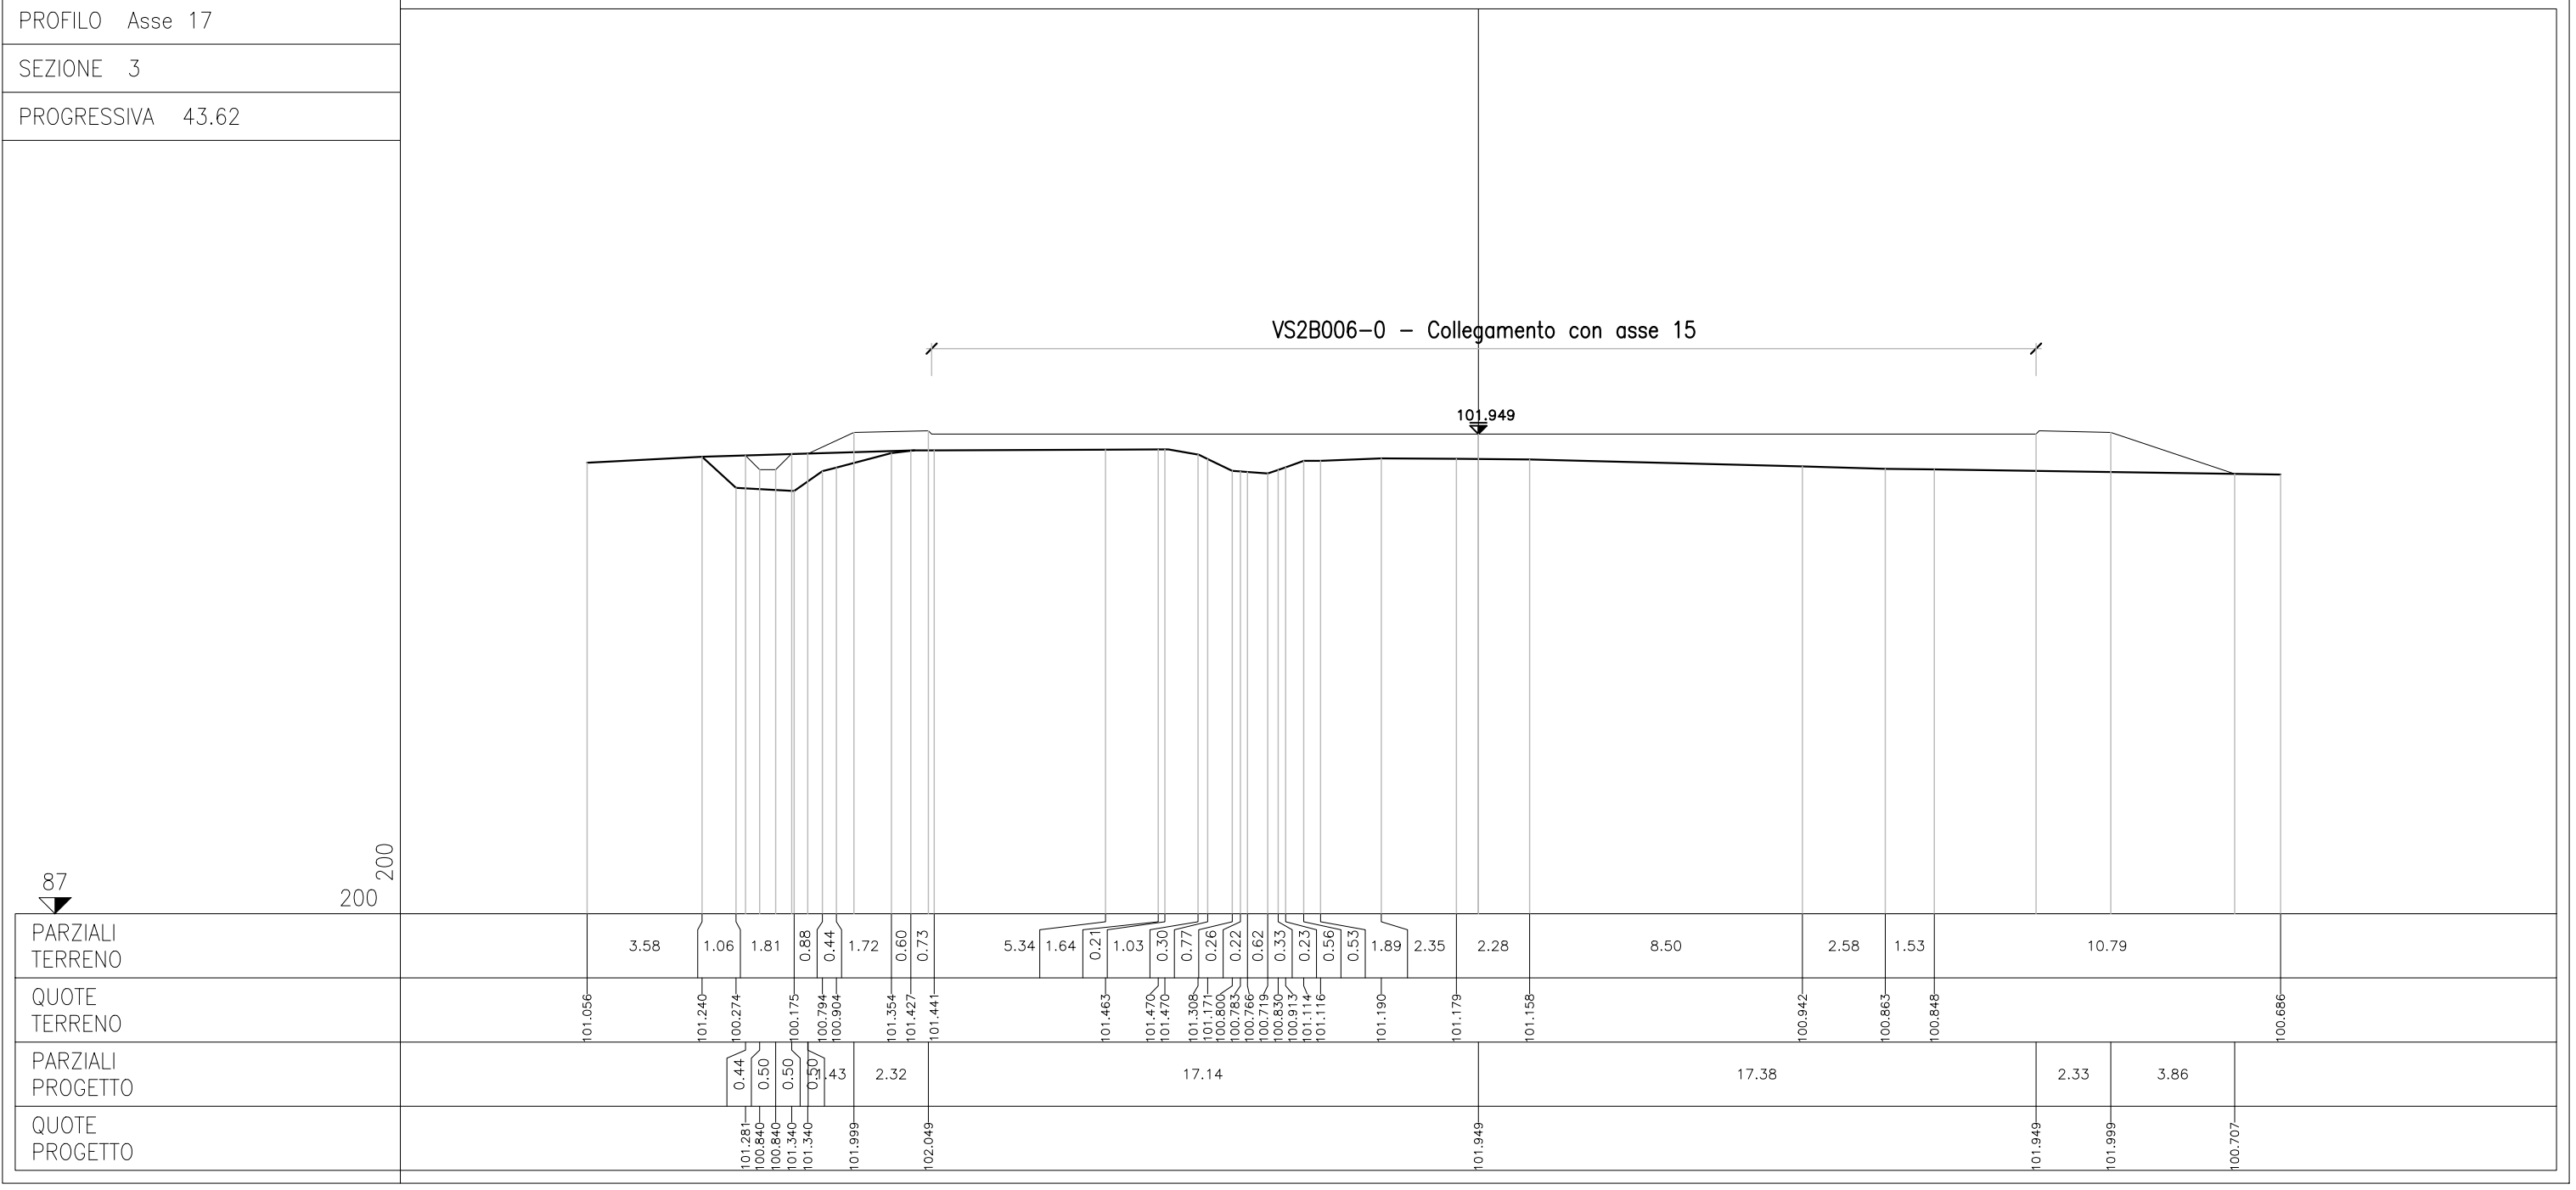


PROFILO Asse 17
 SEZIONE 4
 PROGRESSIVA 45.49

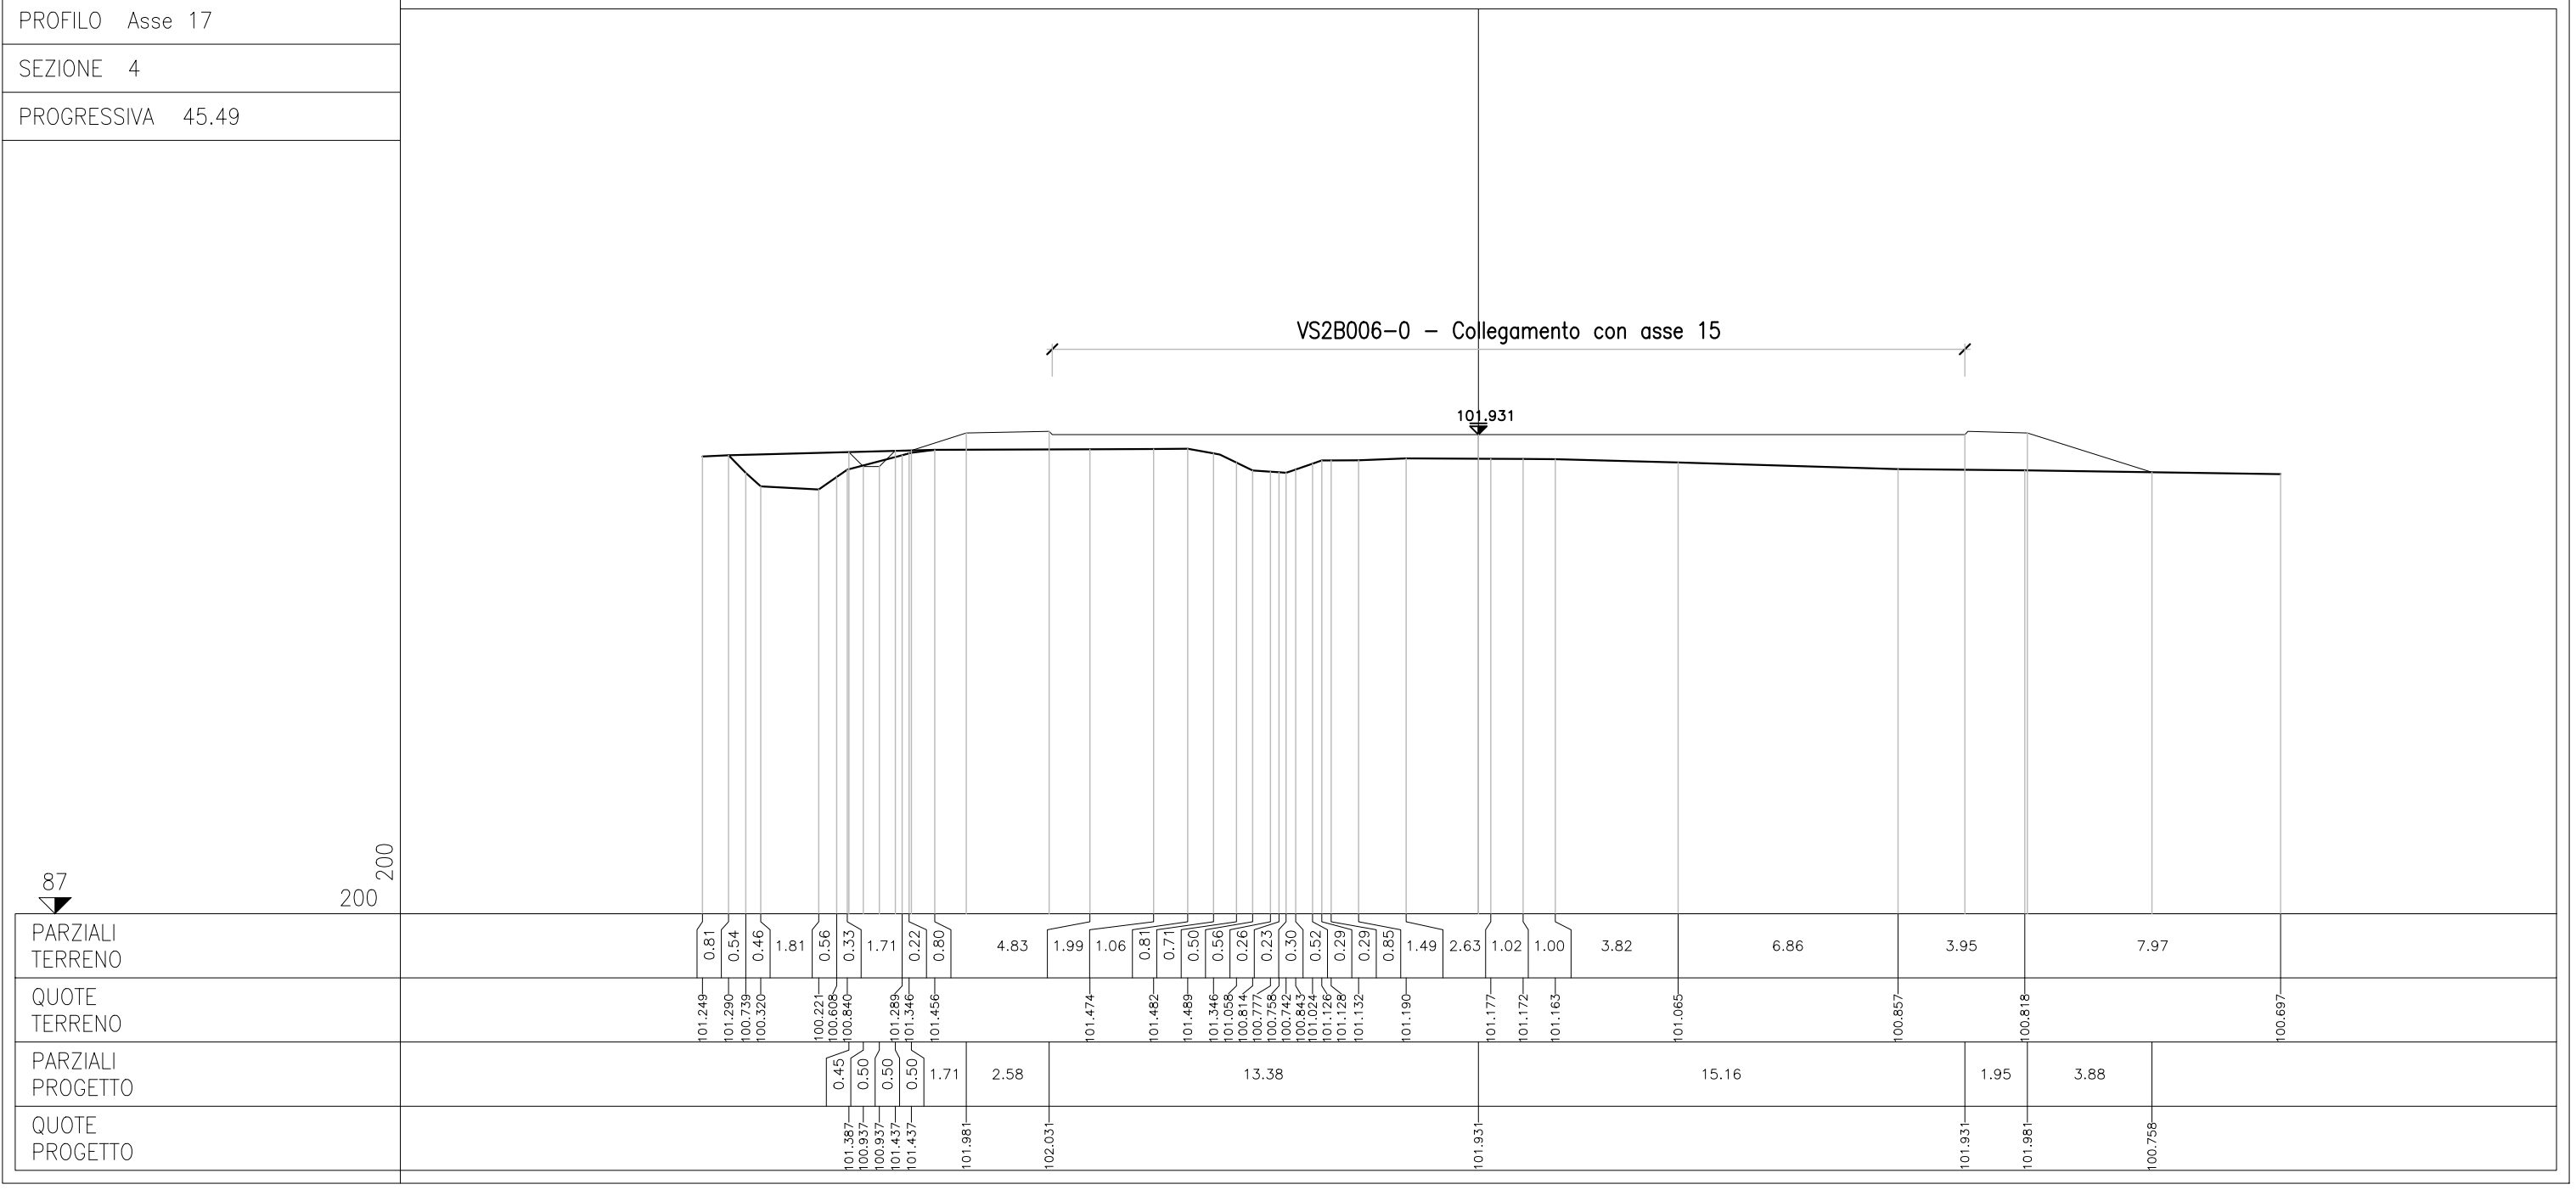

PROFILO Asse 17
 SEZIONE 5
 PROGRESSIVA 60.49

VA2B009-0 ASSE S02B014-C VA2B009-0 ASSE S02B015-C

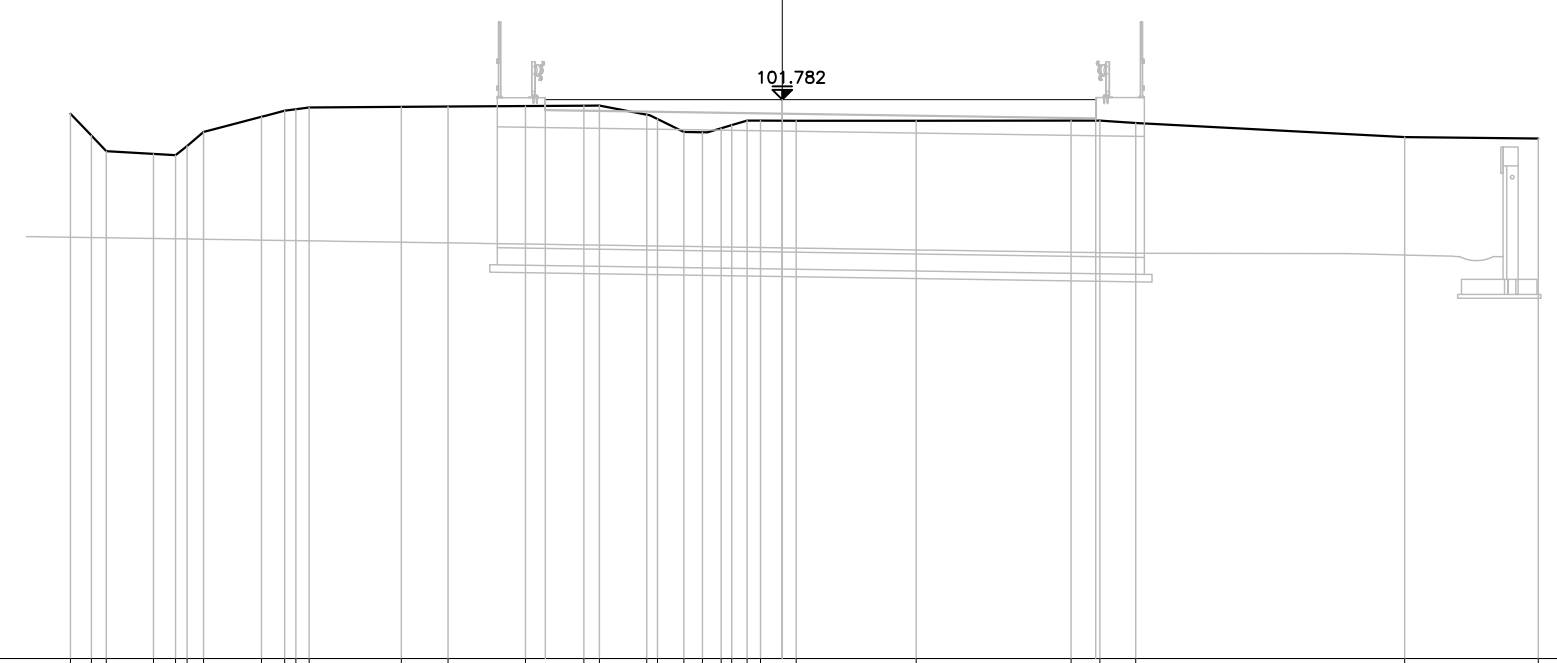


87

200
200


PARZIALI TERRENO	0.55 0.39 1.25 0.59 0.30 0.44 1.53 0.61 0.30 0.35 2.44 1.24 2.05 1.54 0.41 1.25 0.29 0.69 0.50 0.49 0.28 0.41 0.35 0.95 3.17 4.10 0.76 0.95 7.12 3.53
QUOTE TERRENO	101.410 100.835 100.418 100.347 100.313 100.555 100.926 101.328 101.491 101.530 101.576 101.592 101.600 101.614 101.624 101.626 101.386 101.269 100.929 100.920 101.025 101.108 101.230 101.228 101.223 101.226 101.227 101.228 101.163 100.790 100.755
PARZIALI PROGETTO	6.27 8.29
QUOTE PROGETTO	101.782 101.782 101.782

PROFILO Asse 17
 SEZIONE 6
 PROGRESSIVA 75.80

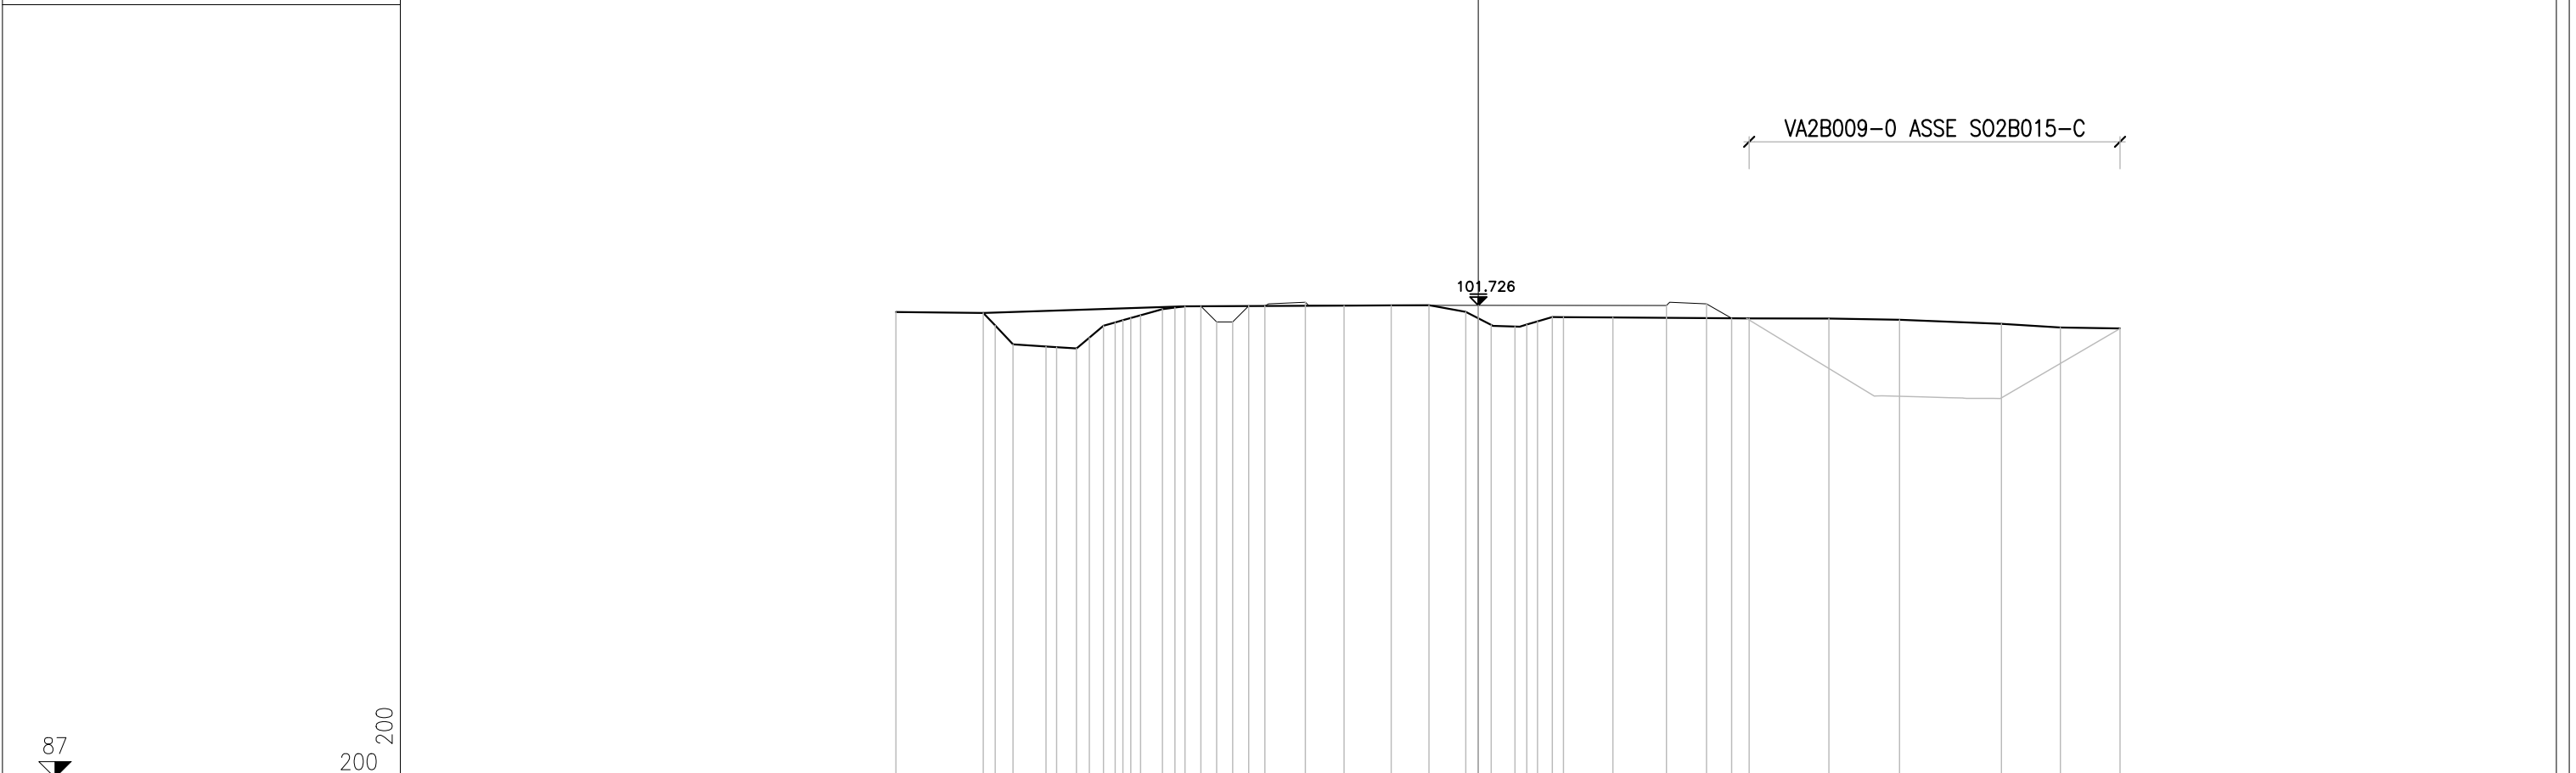


PARZIALI TERRENO	0.37 0.36 0.72 1.03 0.33 0.62 0.40 0.44 0.36 0.24 0.25 0.30 0.68 0.39 0.32 4.96 1.47 1.17 1.15 0.79 0.74 0.37 0.33 0.46 0.35 1.54 4.25 2.48 2.21 3.17 1.84 1.86
QUOTE TERRENO	101.517 101.486 101.098 100.512 100.442 100.420 100.383 100.717 101.089 101.193 101.262 101.331 101.418 101.606 101.656 101.696 101.718 101.724 101.731 101.523 101.115 101.066 101.127 101.225 101.361 101.359 101.348 101.318 101.315 101.275 101.149 101.034 101.006
PARZIALI PROGETTO	0.49 0.50 0.50 0.50 0.27 5.39 5.86 1.25 0.78
QUOTE PROGETTO	101.688 101.207 101.707 101.707 101.823 101.726 101.723 101.773 101.322


PROFILO Asse 17
 SEZIONE 7
 PROGRESSIVA 80.80

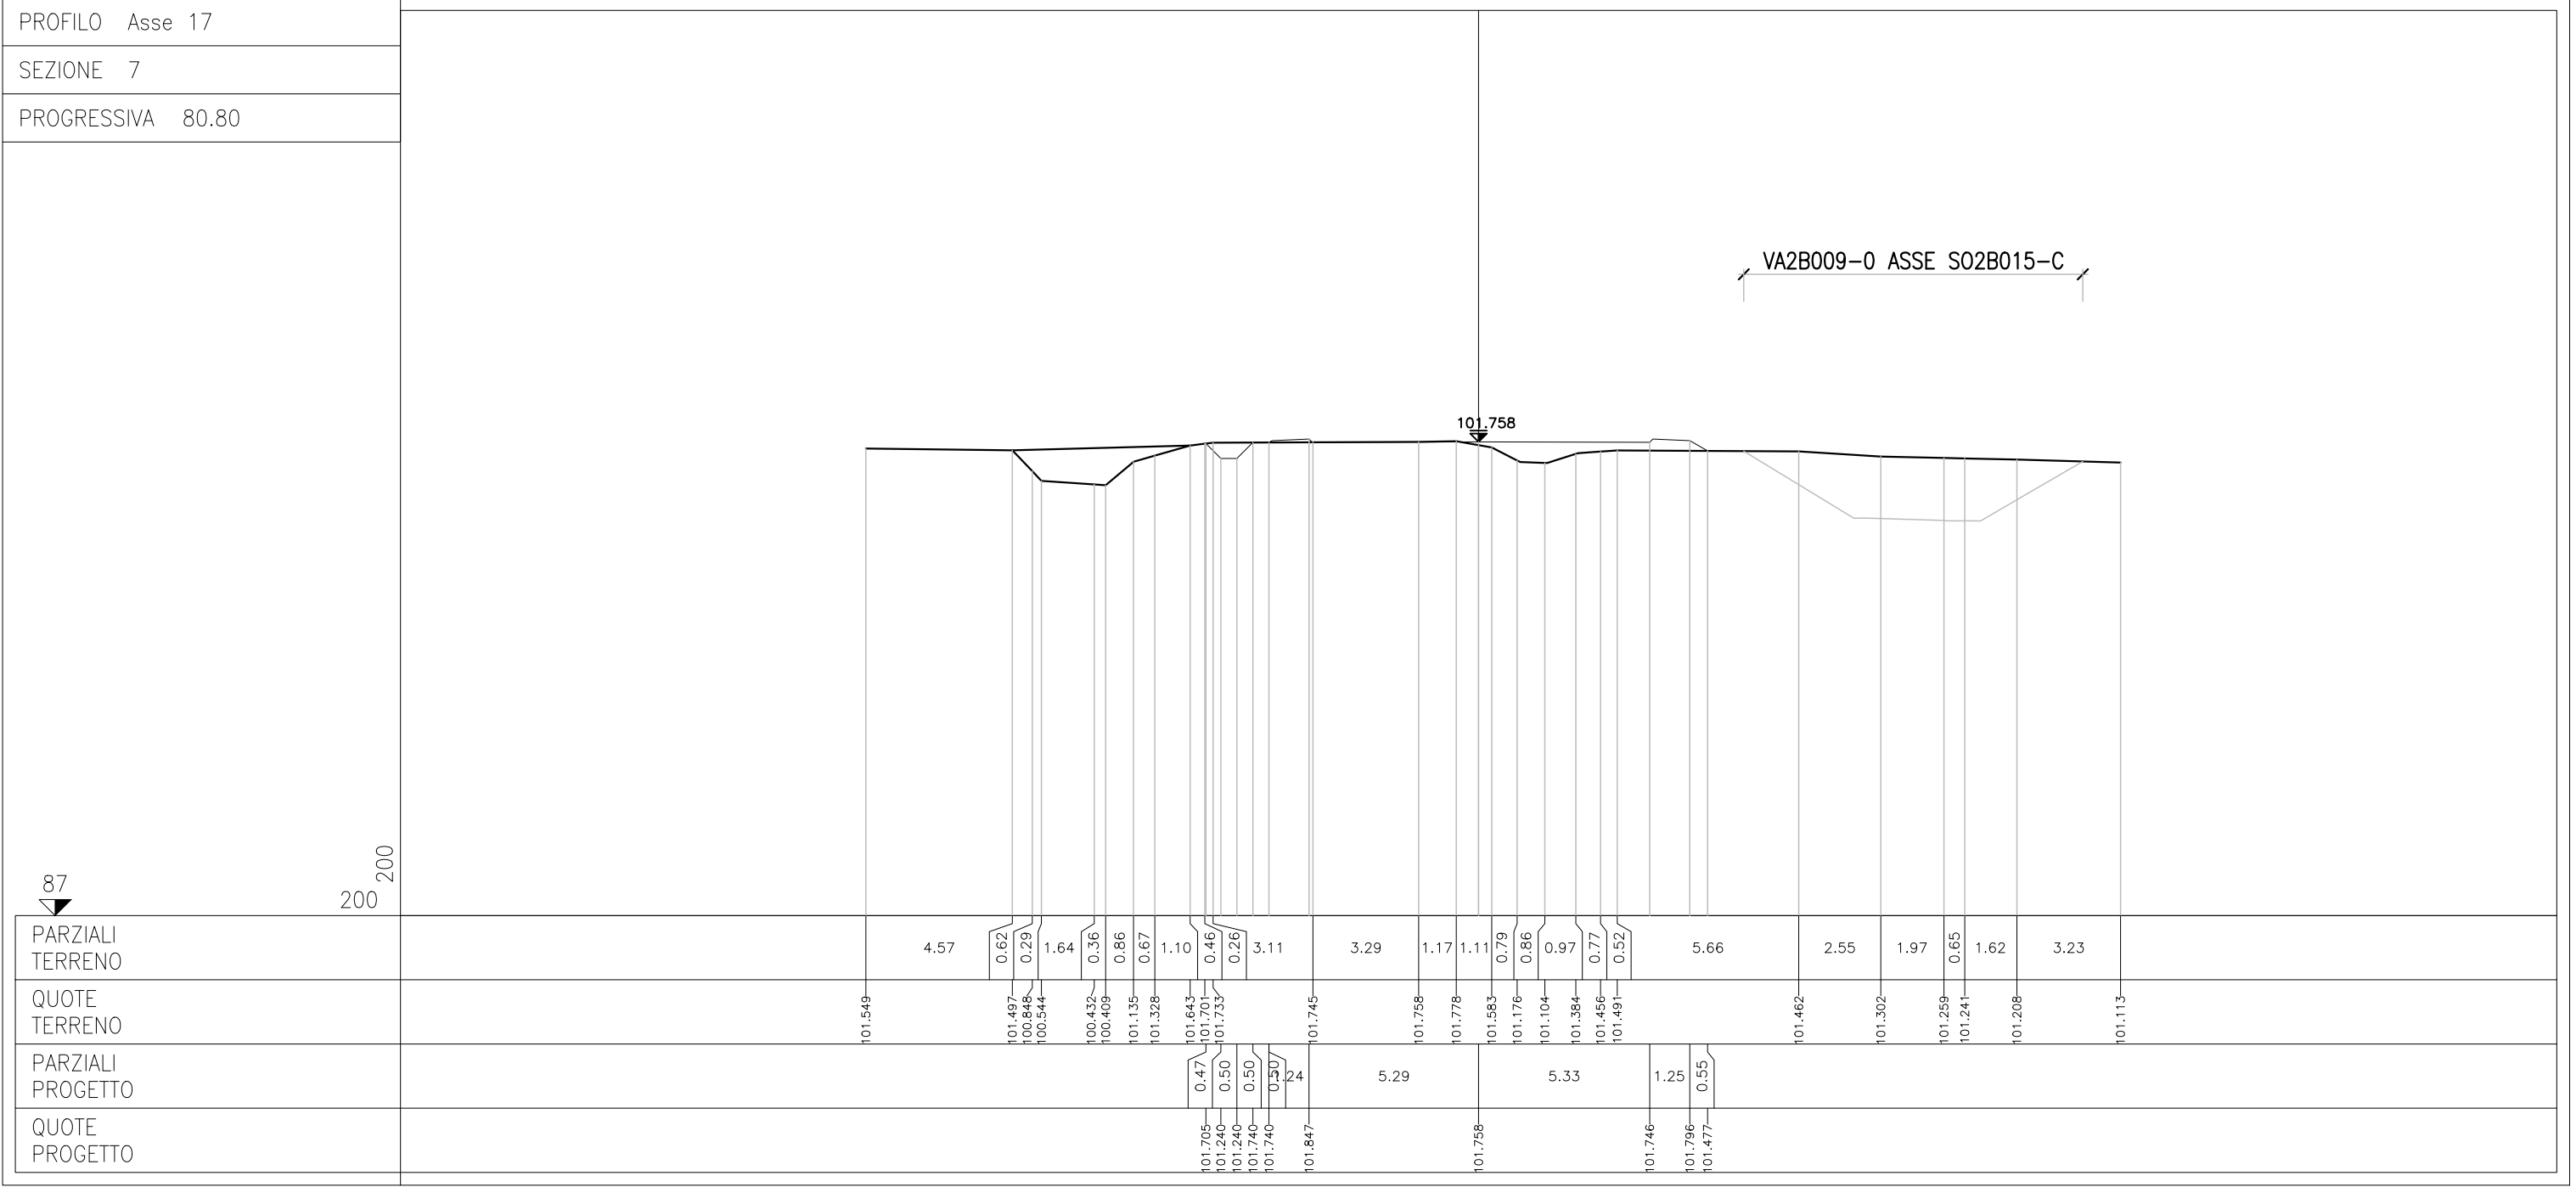


PROFILO Asse 17
 SEZIONE 8
 PROGRESSIVA 99.68

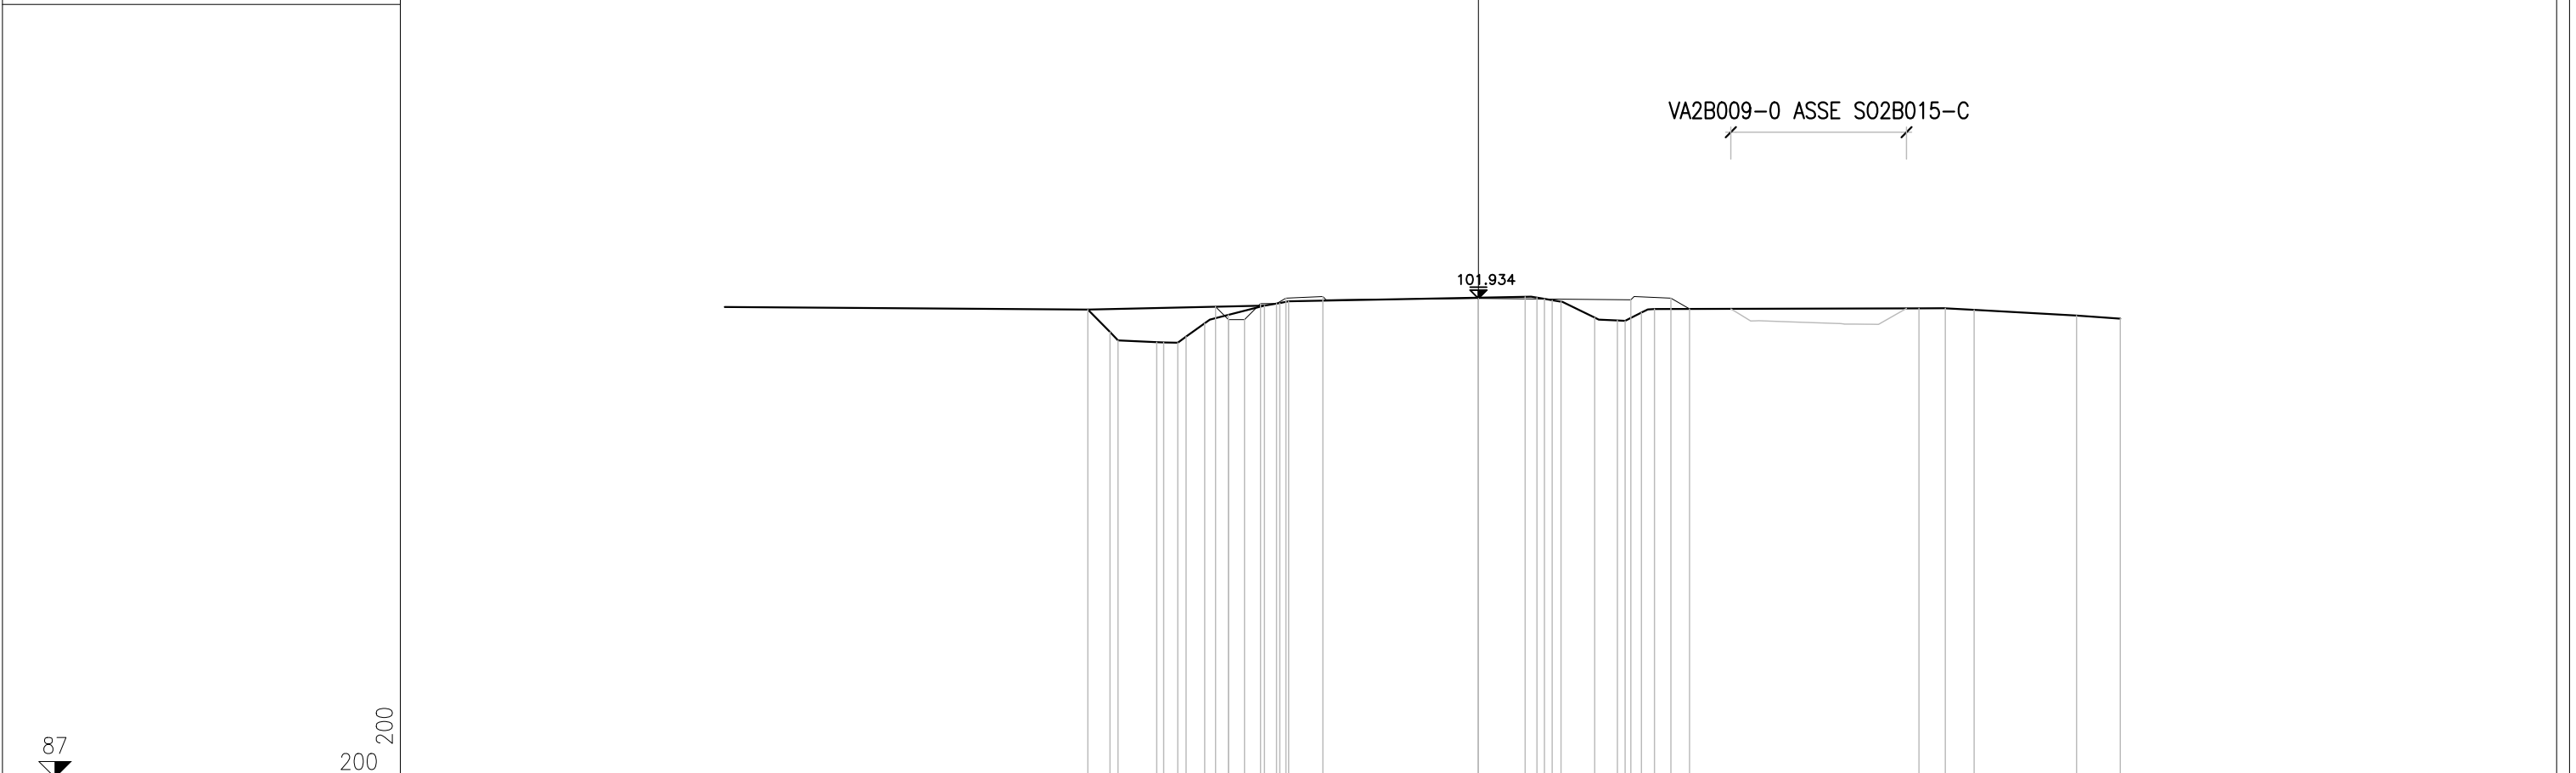

PARZIALI TERRENO	0.69	0.25	1.20	0.22	0.44	0.26	0.58	0.74	1.12	0.48	0.27	7.37	0.37	0.24	0.24	0.27	1.05	0.71	0.24	0.51	0.41	8.24	0.82	0.89	3.20	1.36	
QUOTE TERRENO	101.590	100.891	100.627	100.573	100.564	100.554	100.744	101.163	101.424	101.710	101.791	101.847	101.987	101.961	101.921	101.881	101.835	101.537	101.249	101.237	101.495	101.605	101.626	101.629	101.579	101.401	101.305
PARZIALI PROGETTO				0.40	0.50	0.50	0.38	0.38	1.15	4.85				4.75			1.25	0.58									
QUOTE PROGETTO				101.677	101.274	101.274	101.774	101.774	101.943	101.993			101.934				101.893	101.943	101.608								

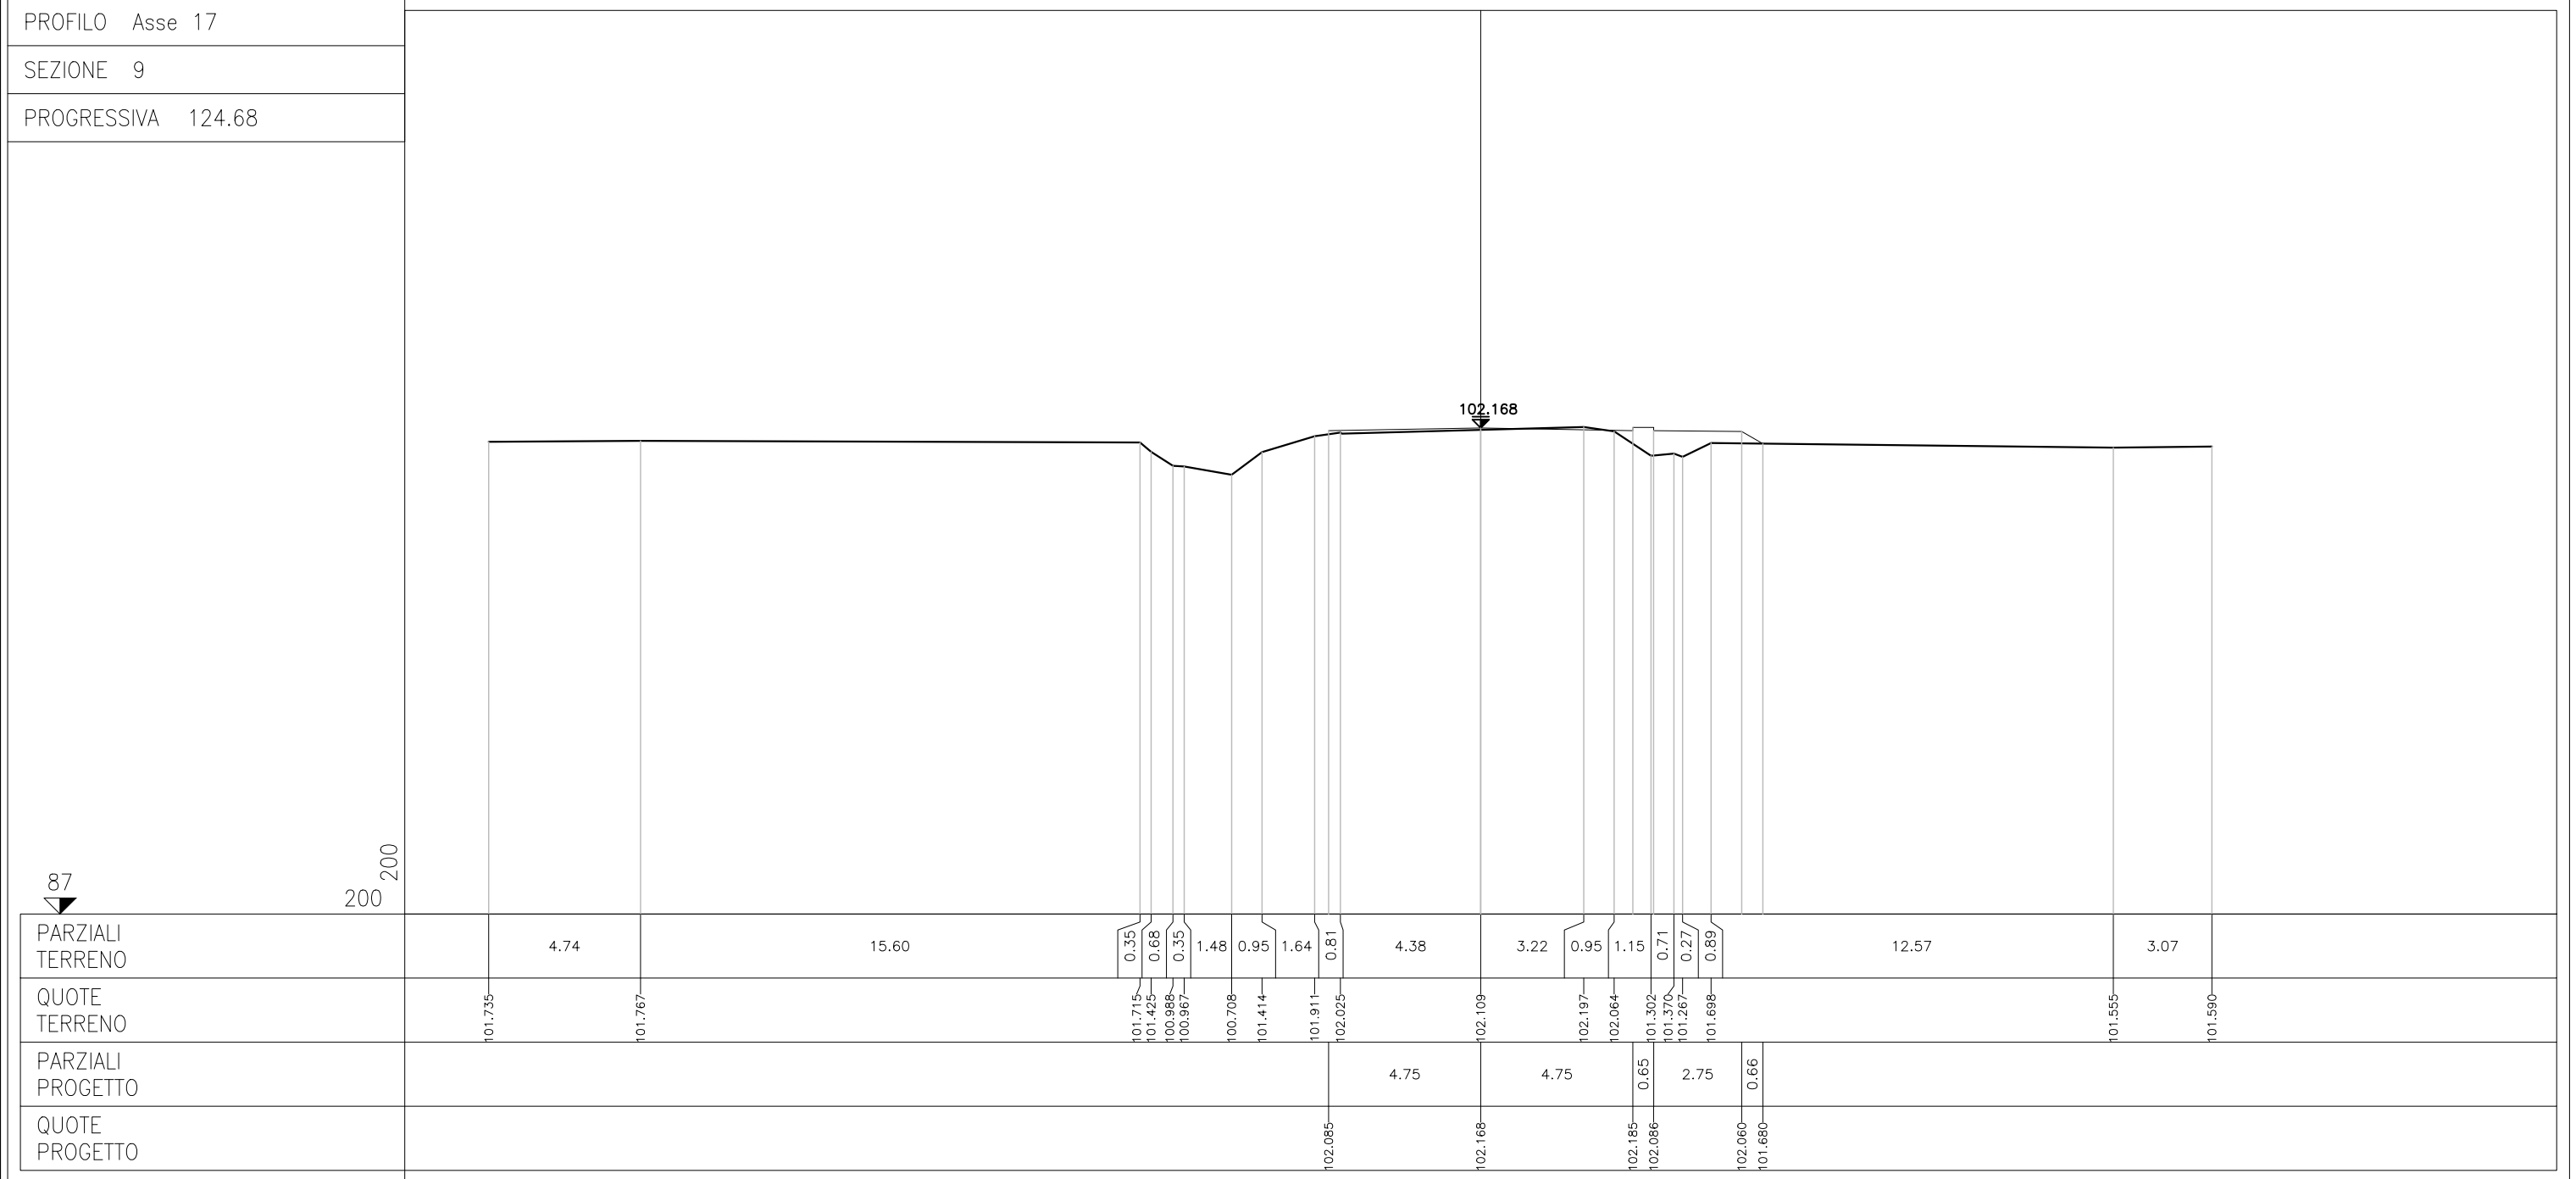


PROFILO Asse 17
 SEZIONE 10
 PROGRESSIVA 146.57

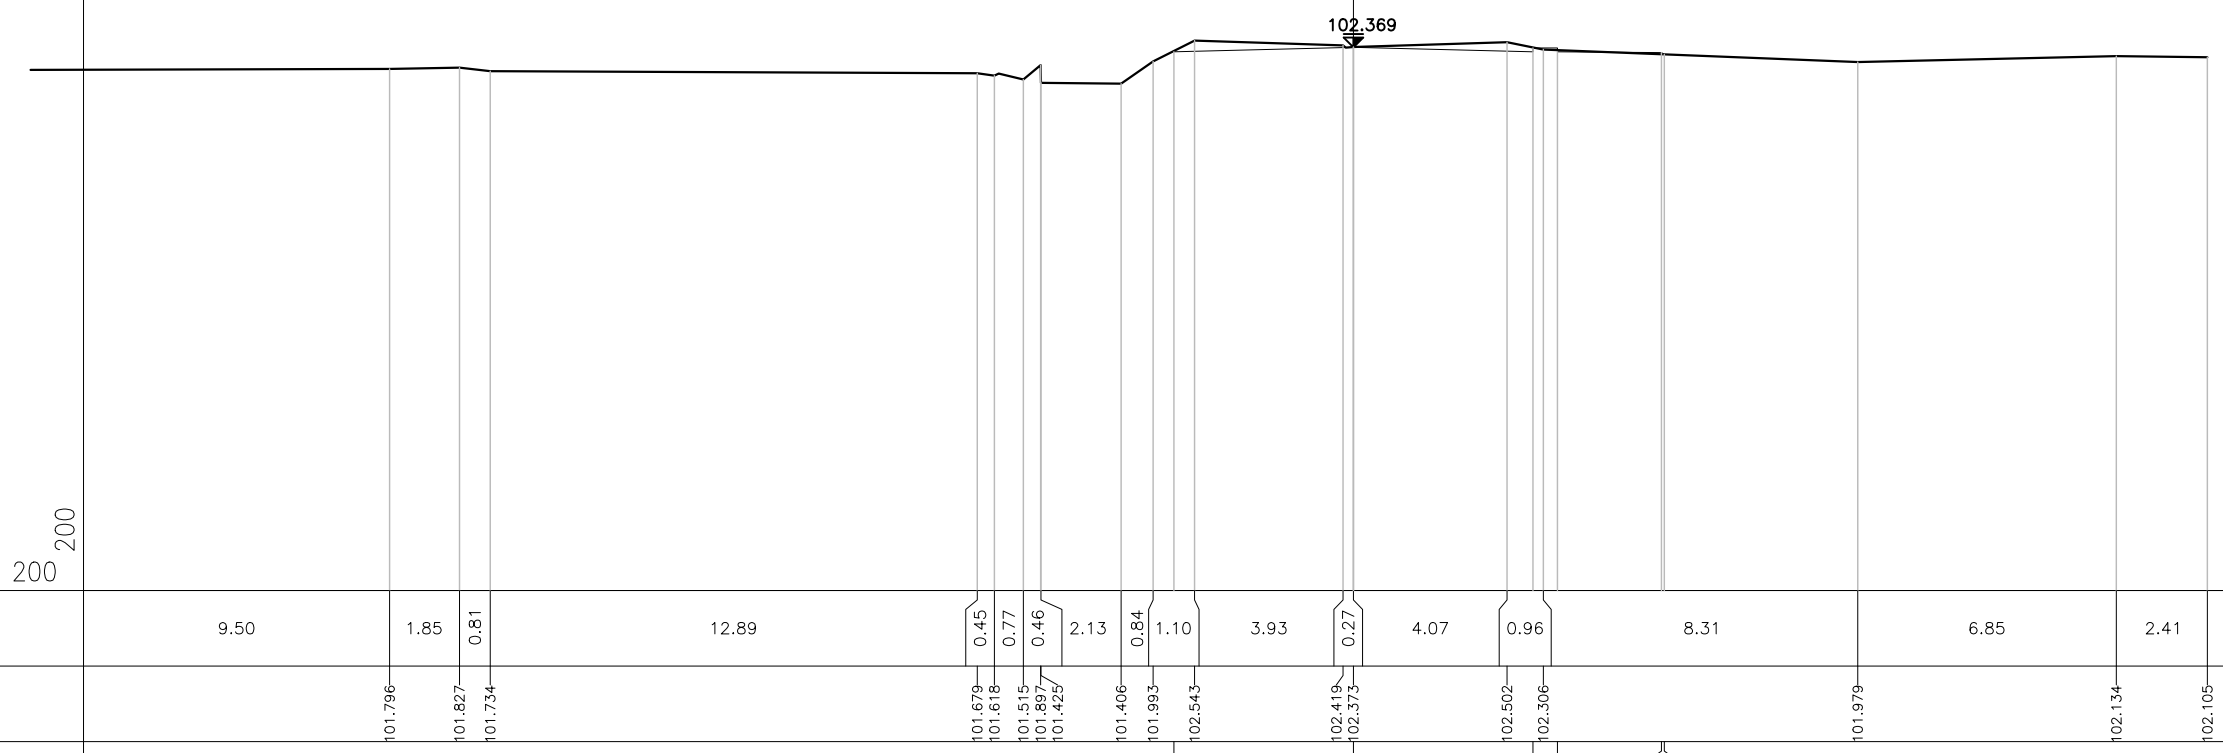


PARZIALI TERRENO	9.50	1.85	0.81	12.89	0.45	0.77	0.46	2.13	0.84	1.10	3.93	0.27	4.07	0.96	8.31	6.85	2.41			
QUOTE TERRENO		101.796	101.827	101.734		101.679	101.618	101.515	101.897	101.425	101.406	101.993	102.543	102.419	102.373	102.502	102.306	101.979	102.134	102.105
PARZIALI PROGETTO											4.75		4.75	0.65	2.75	0.08				
QUOTE PROGETTO											102.250		102.369		102.350	102.250	102.225	102.180		


PROFILO Asse 17
 SEZIONE 11
 PROGRESSIVA 172.80

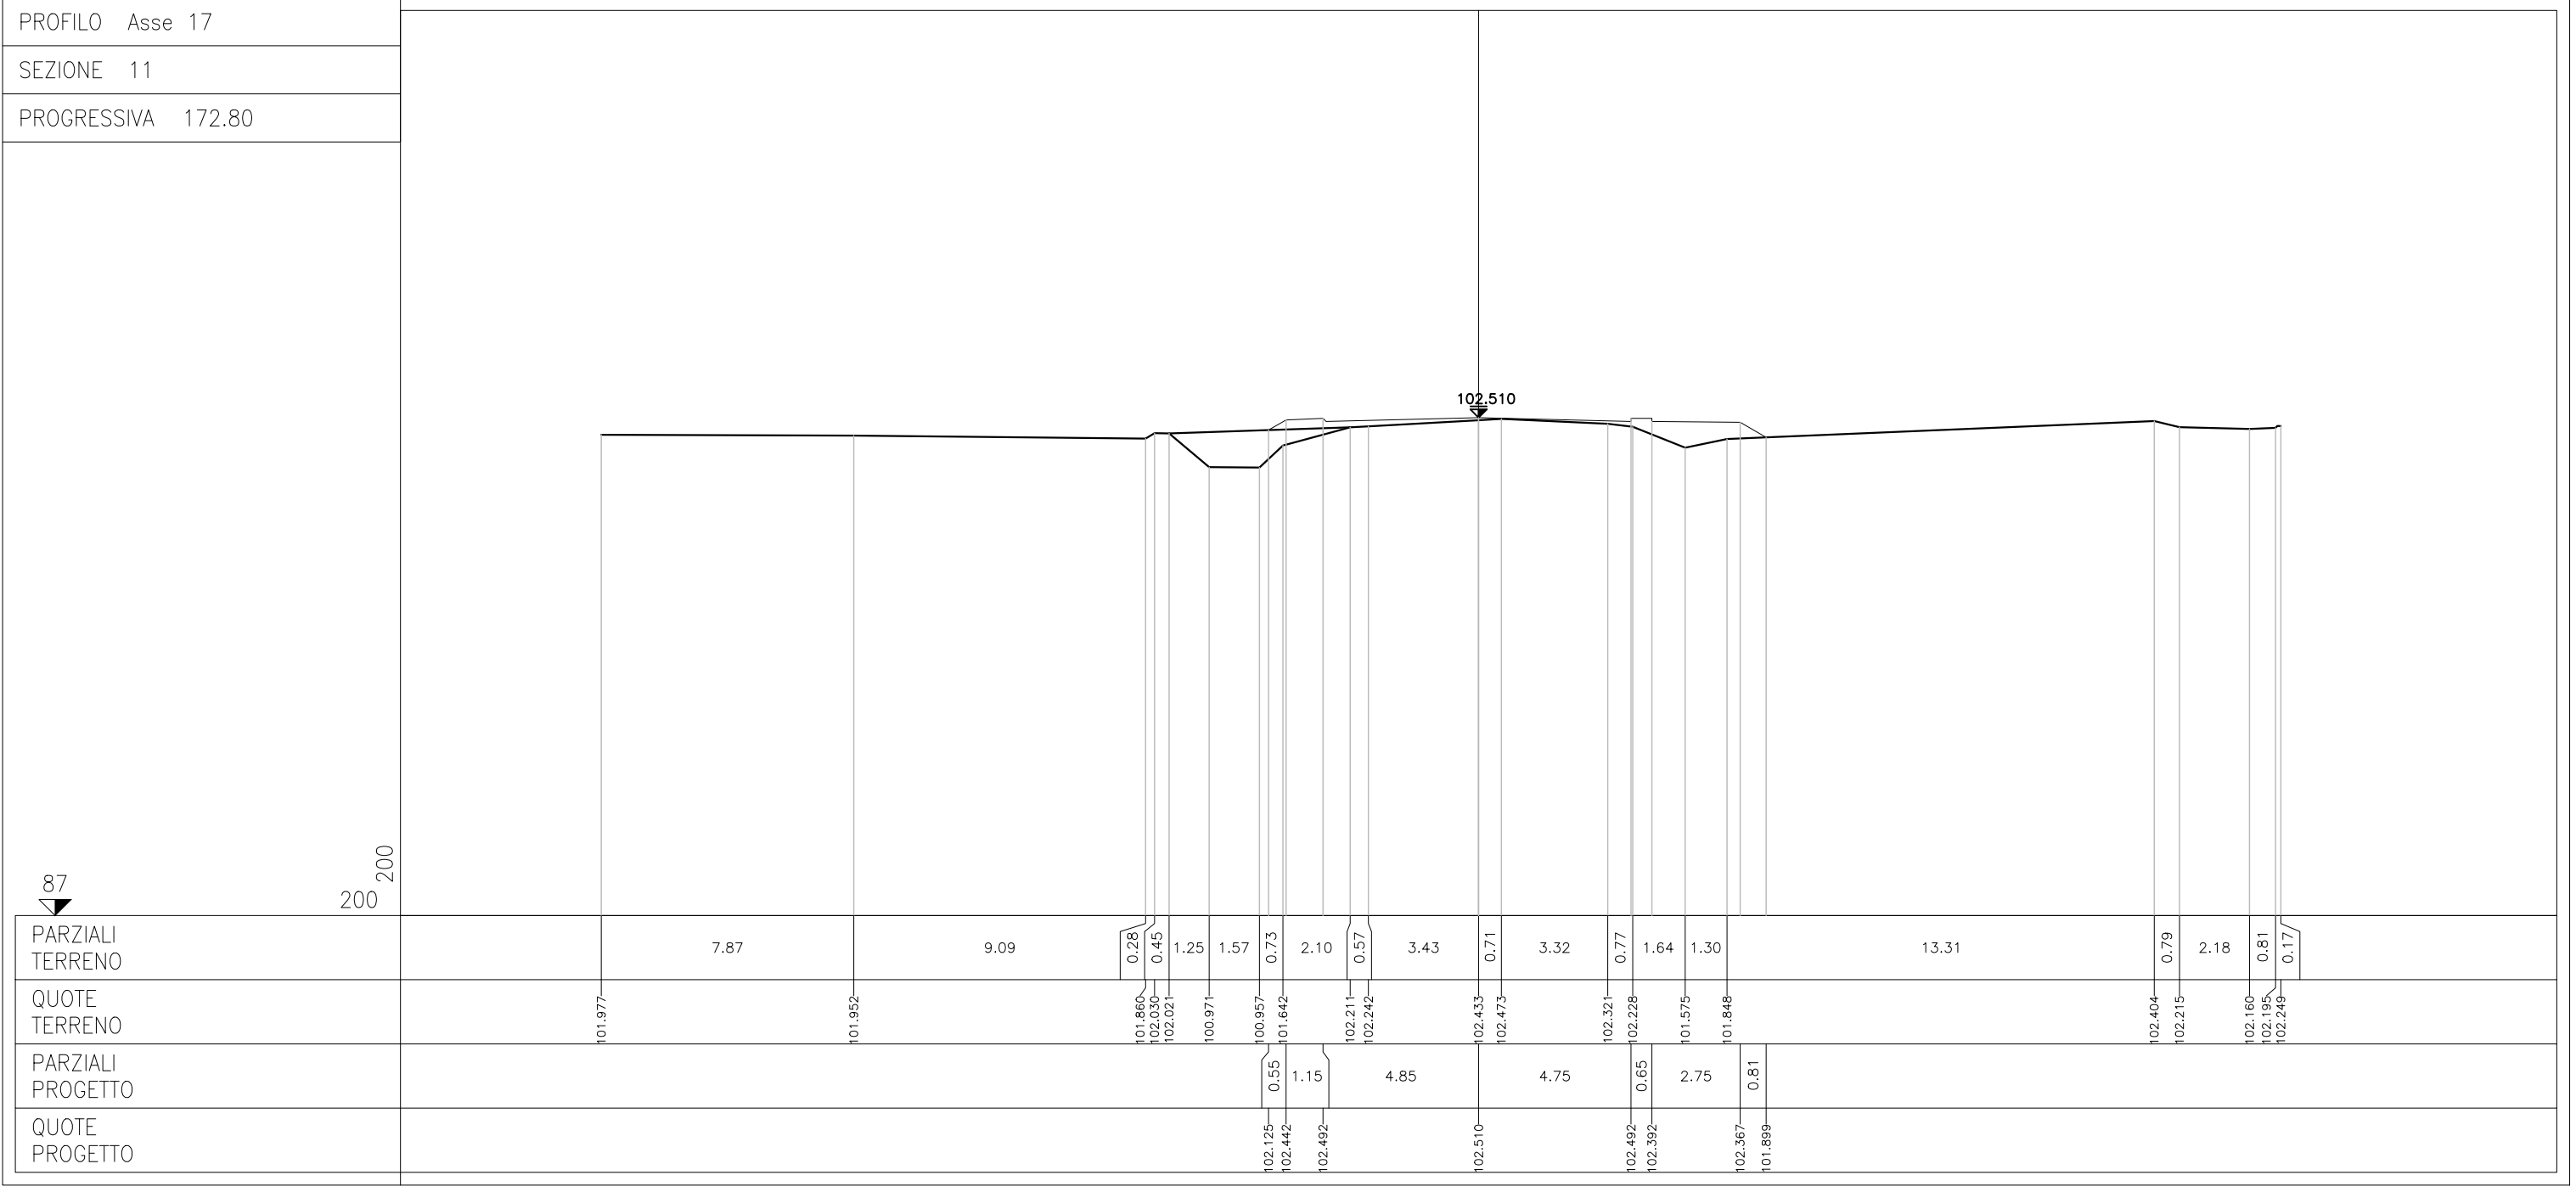

PROFILO Asse 17
 SEZIONE 12
 PROGRESSIVA 197.80

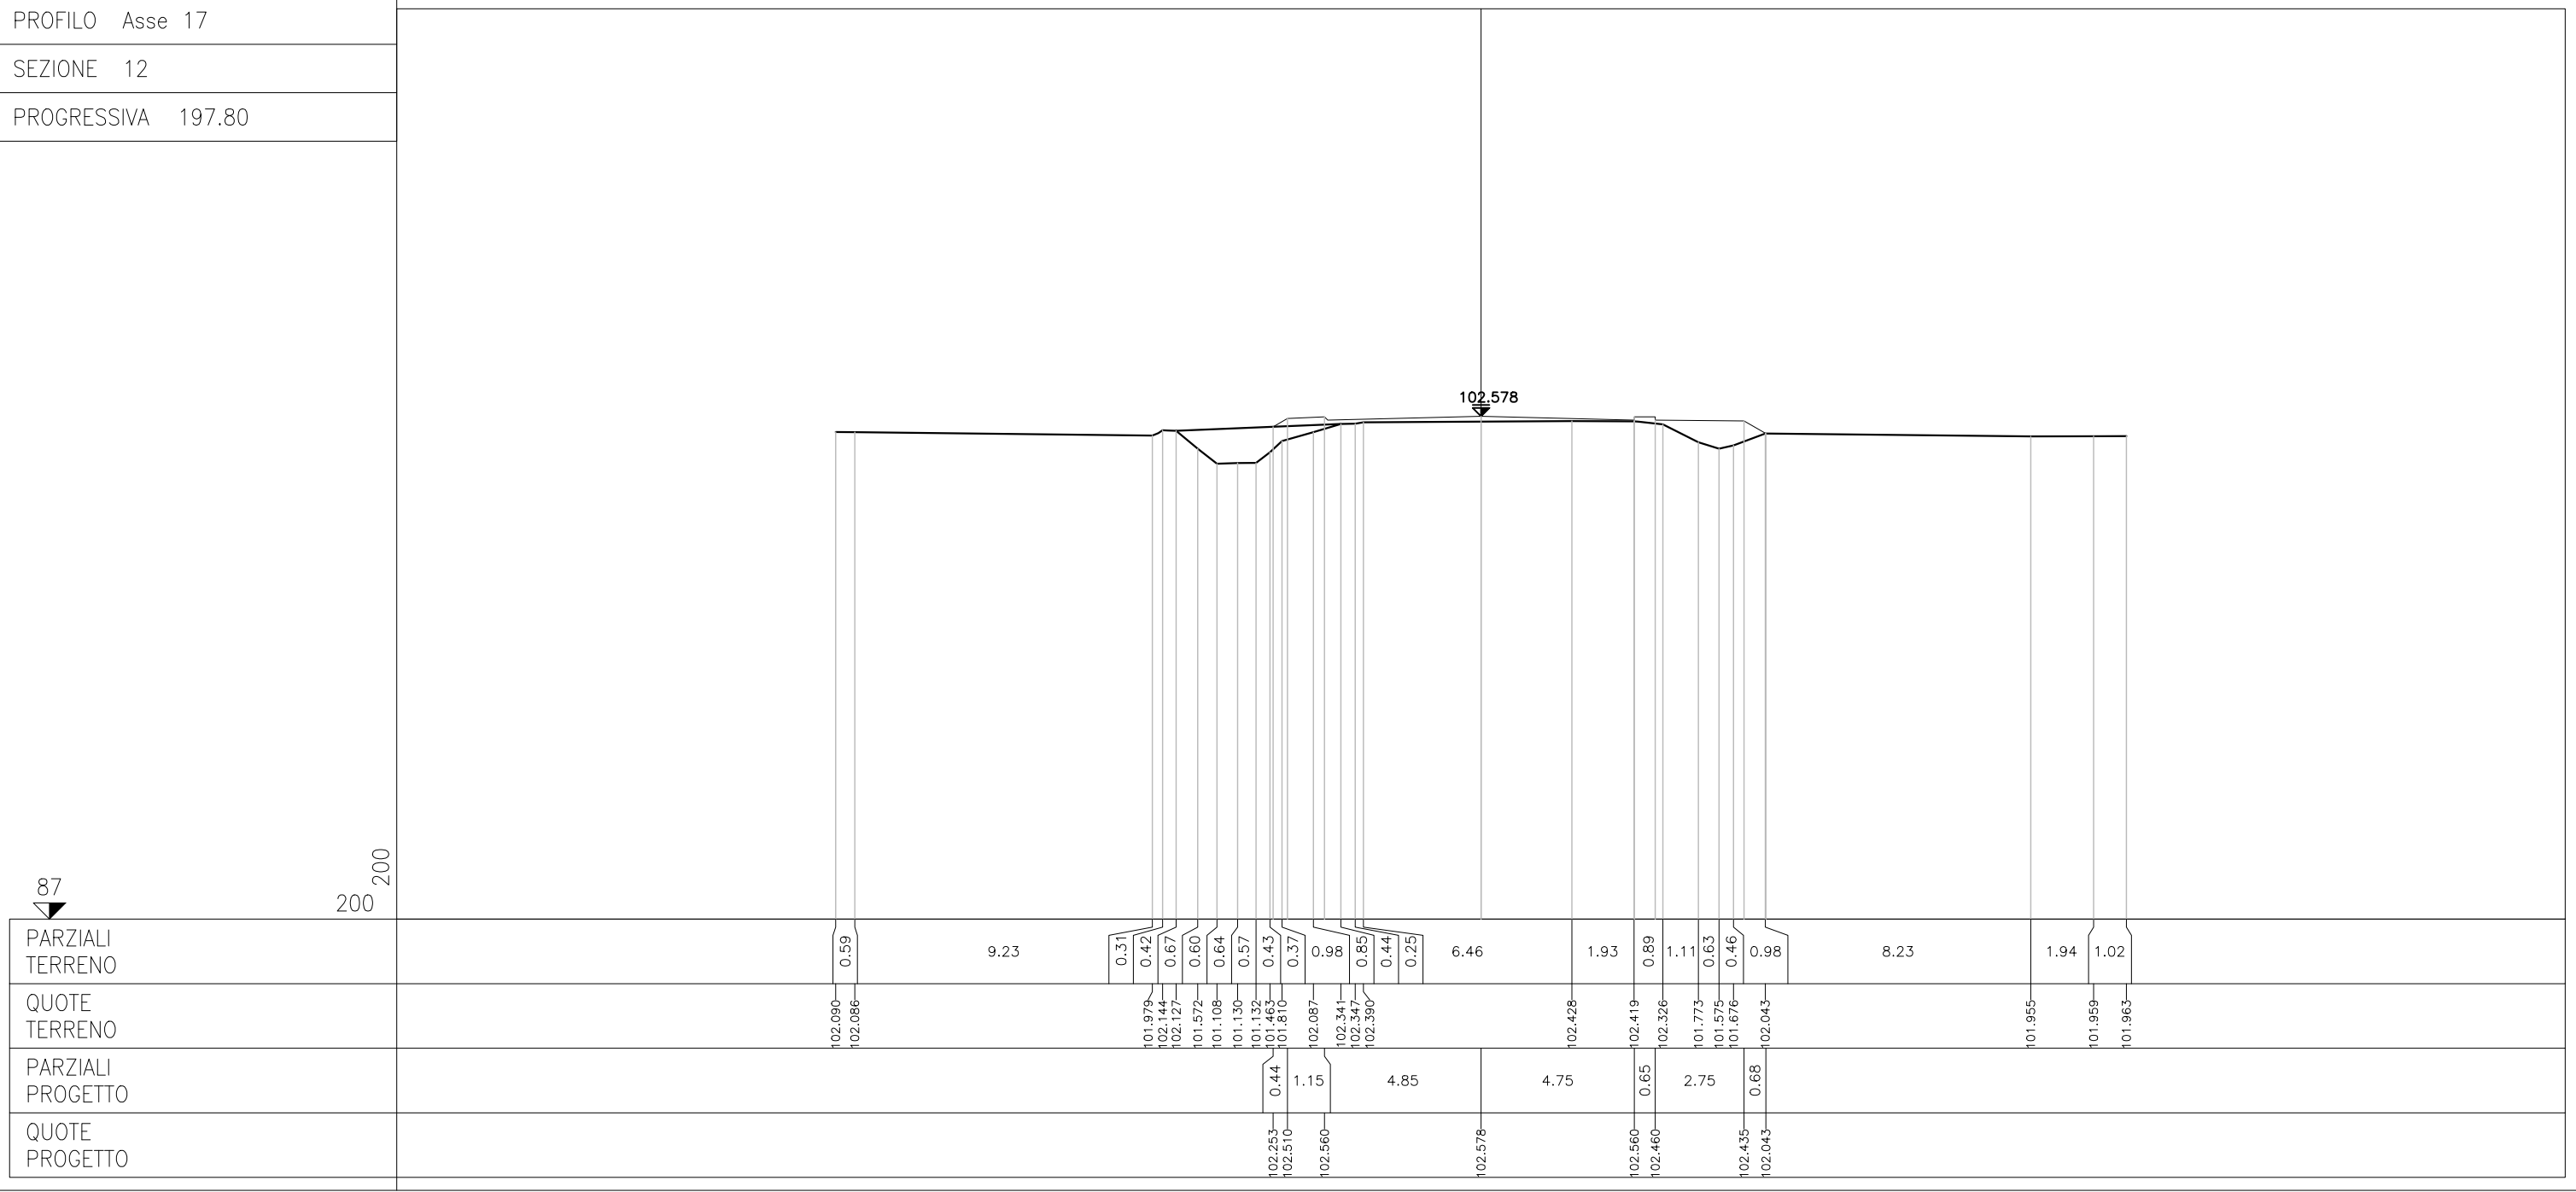

PROFILO Asse 17
 SEZIONE 13
 PROGRESSIVA 228.19

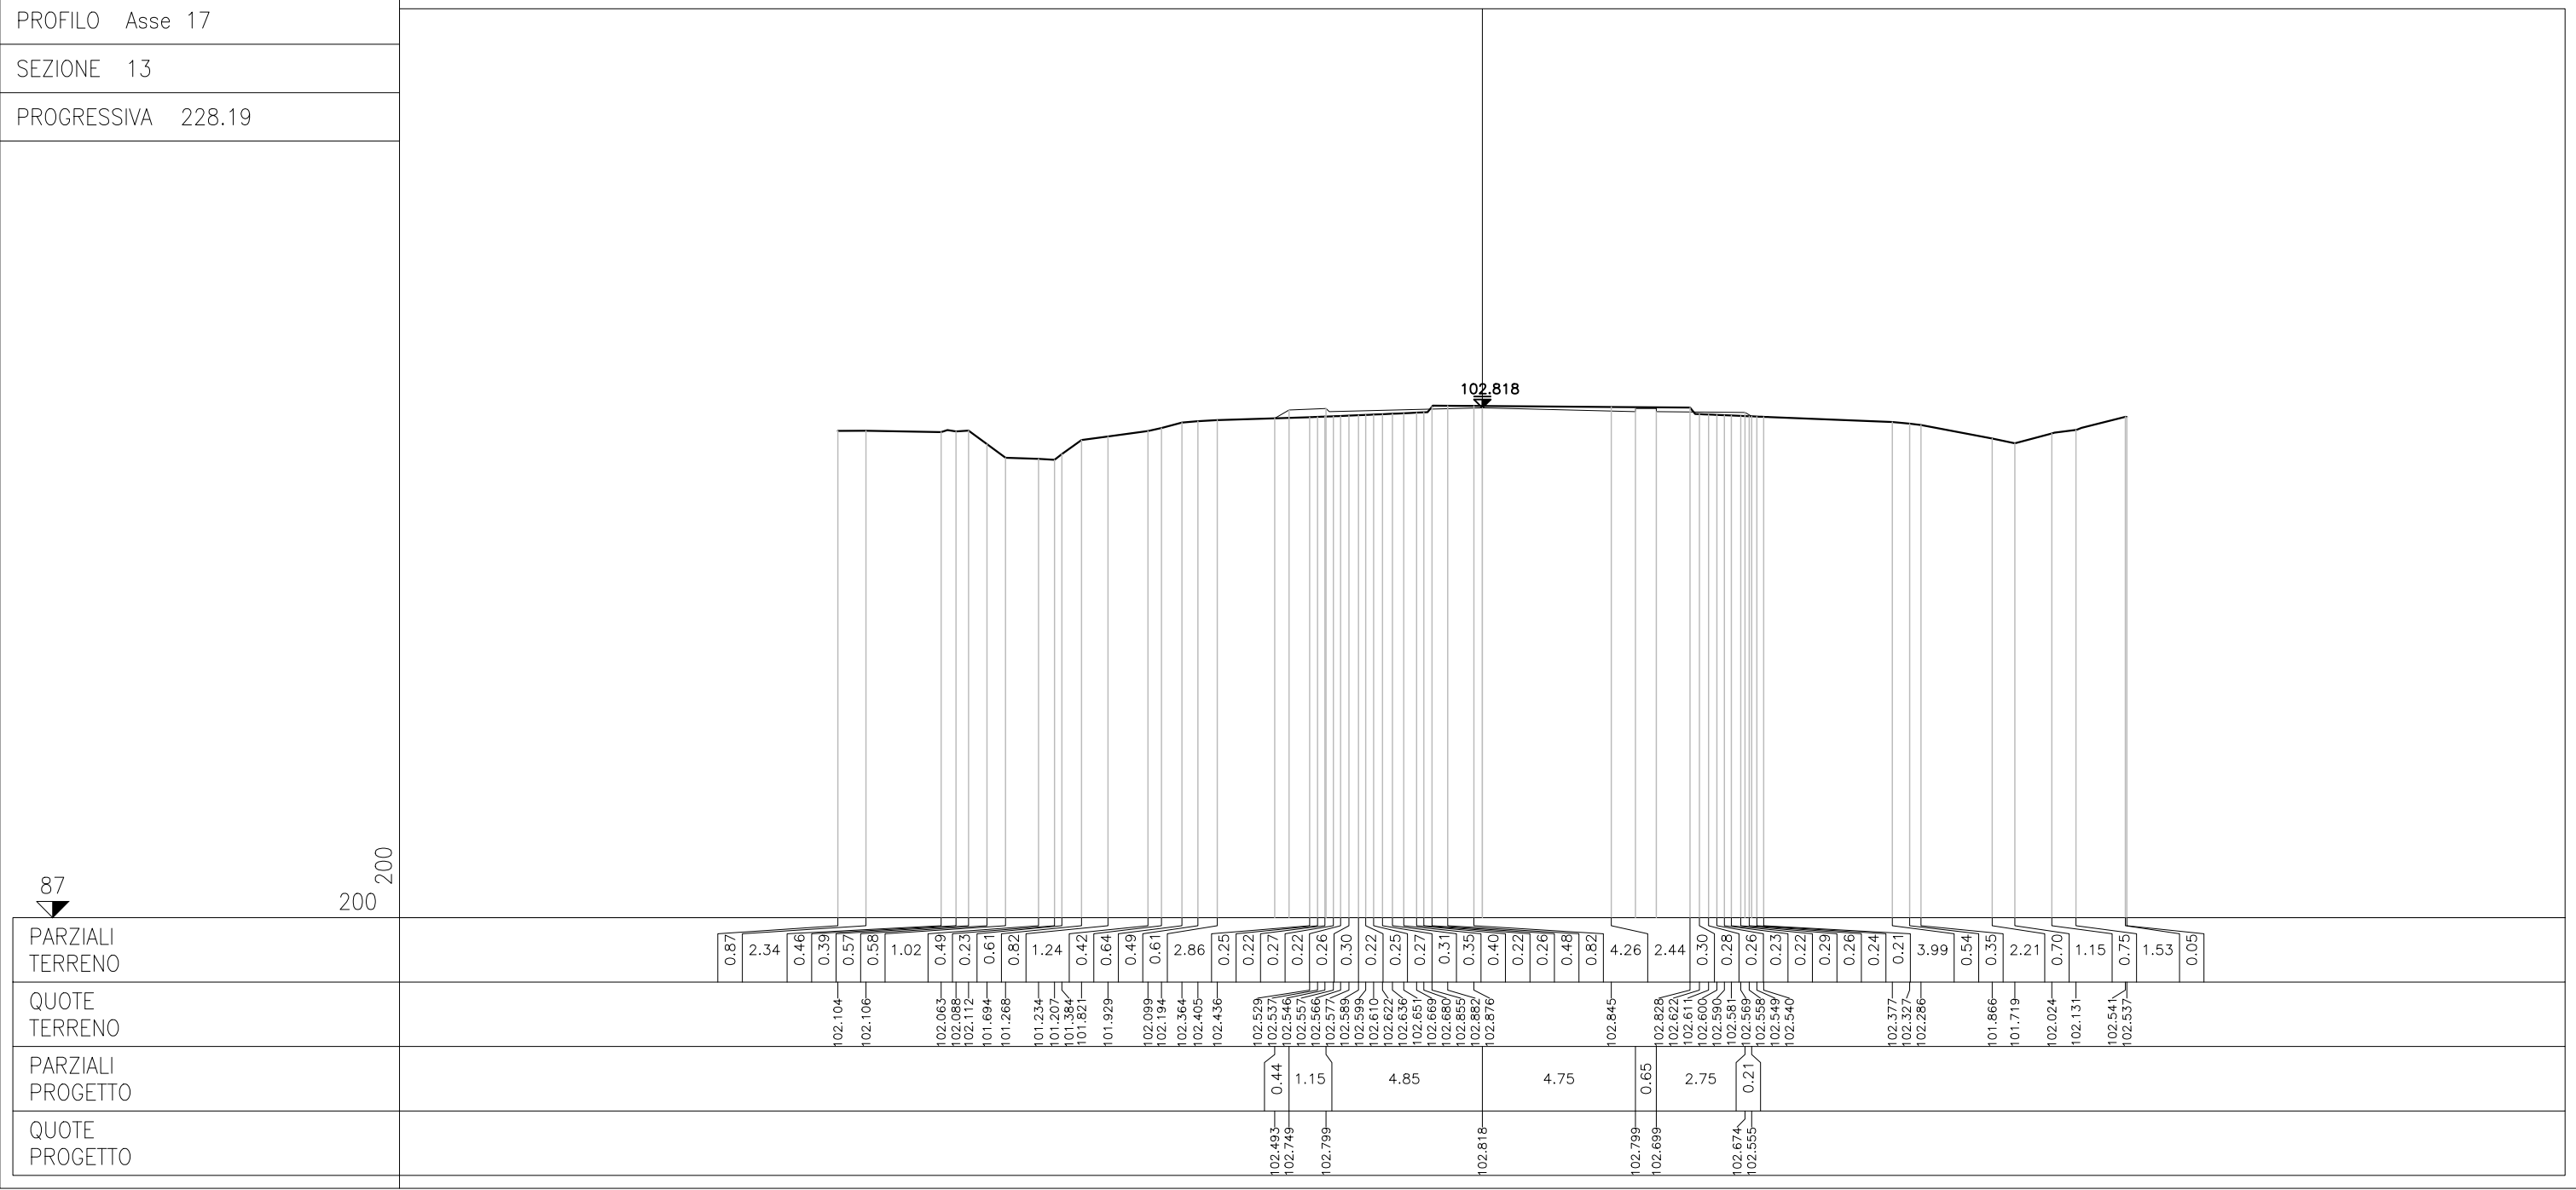

87

200
200

PARZIALI TERRENO
 QUOTE TERRENO
 PARZIALI PROGETTO
 QUOTE PROGETTO

PROFILO Asse 17
 SEZIONE 14
 PROGRESSIVA 254.89




PARZIALI TERRENO	2.67	0.21	0.62	32.97	1.14	0.35	0.35	1.69	
QUOTE TERRENO	102.988	103.020	103.218	103.223	102.880	102.869	102.665	102.657	102.617
PARZIALI PROGETTO		0.59	1.25	4.75	4.75	1.25	0.17		
QUOTE PROGETTO	103.118	102.884	102.934	103.053	102.884	102.987			

PROFILO Asse 17
 SEZIONE 15
 PROGRESSIVA 274.75



PARZIALI TERRENO	1.25	16.07	3.45	16.23	1.86	1.14
QUOTE TERRENO	103.282 103.273		103.107	103.087	103.048	103.031 103.029
PARZIALI PROGETTO		1.39	4.75	4.75	1.25	0.15
QUOTE PROGETTO		103.142 103.109		103.228	103.109 103.159 103.074	

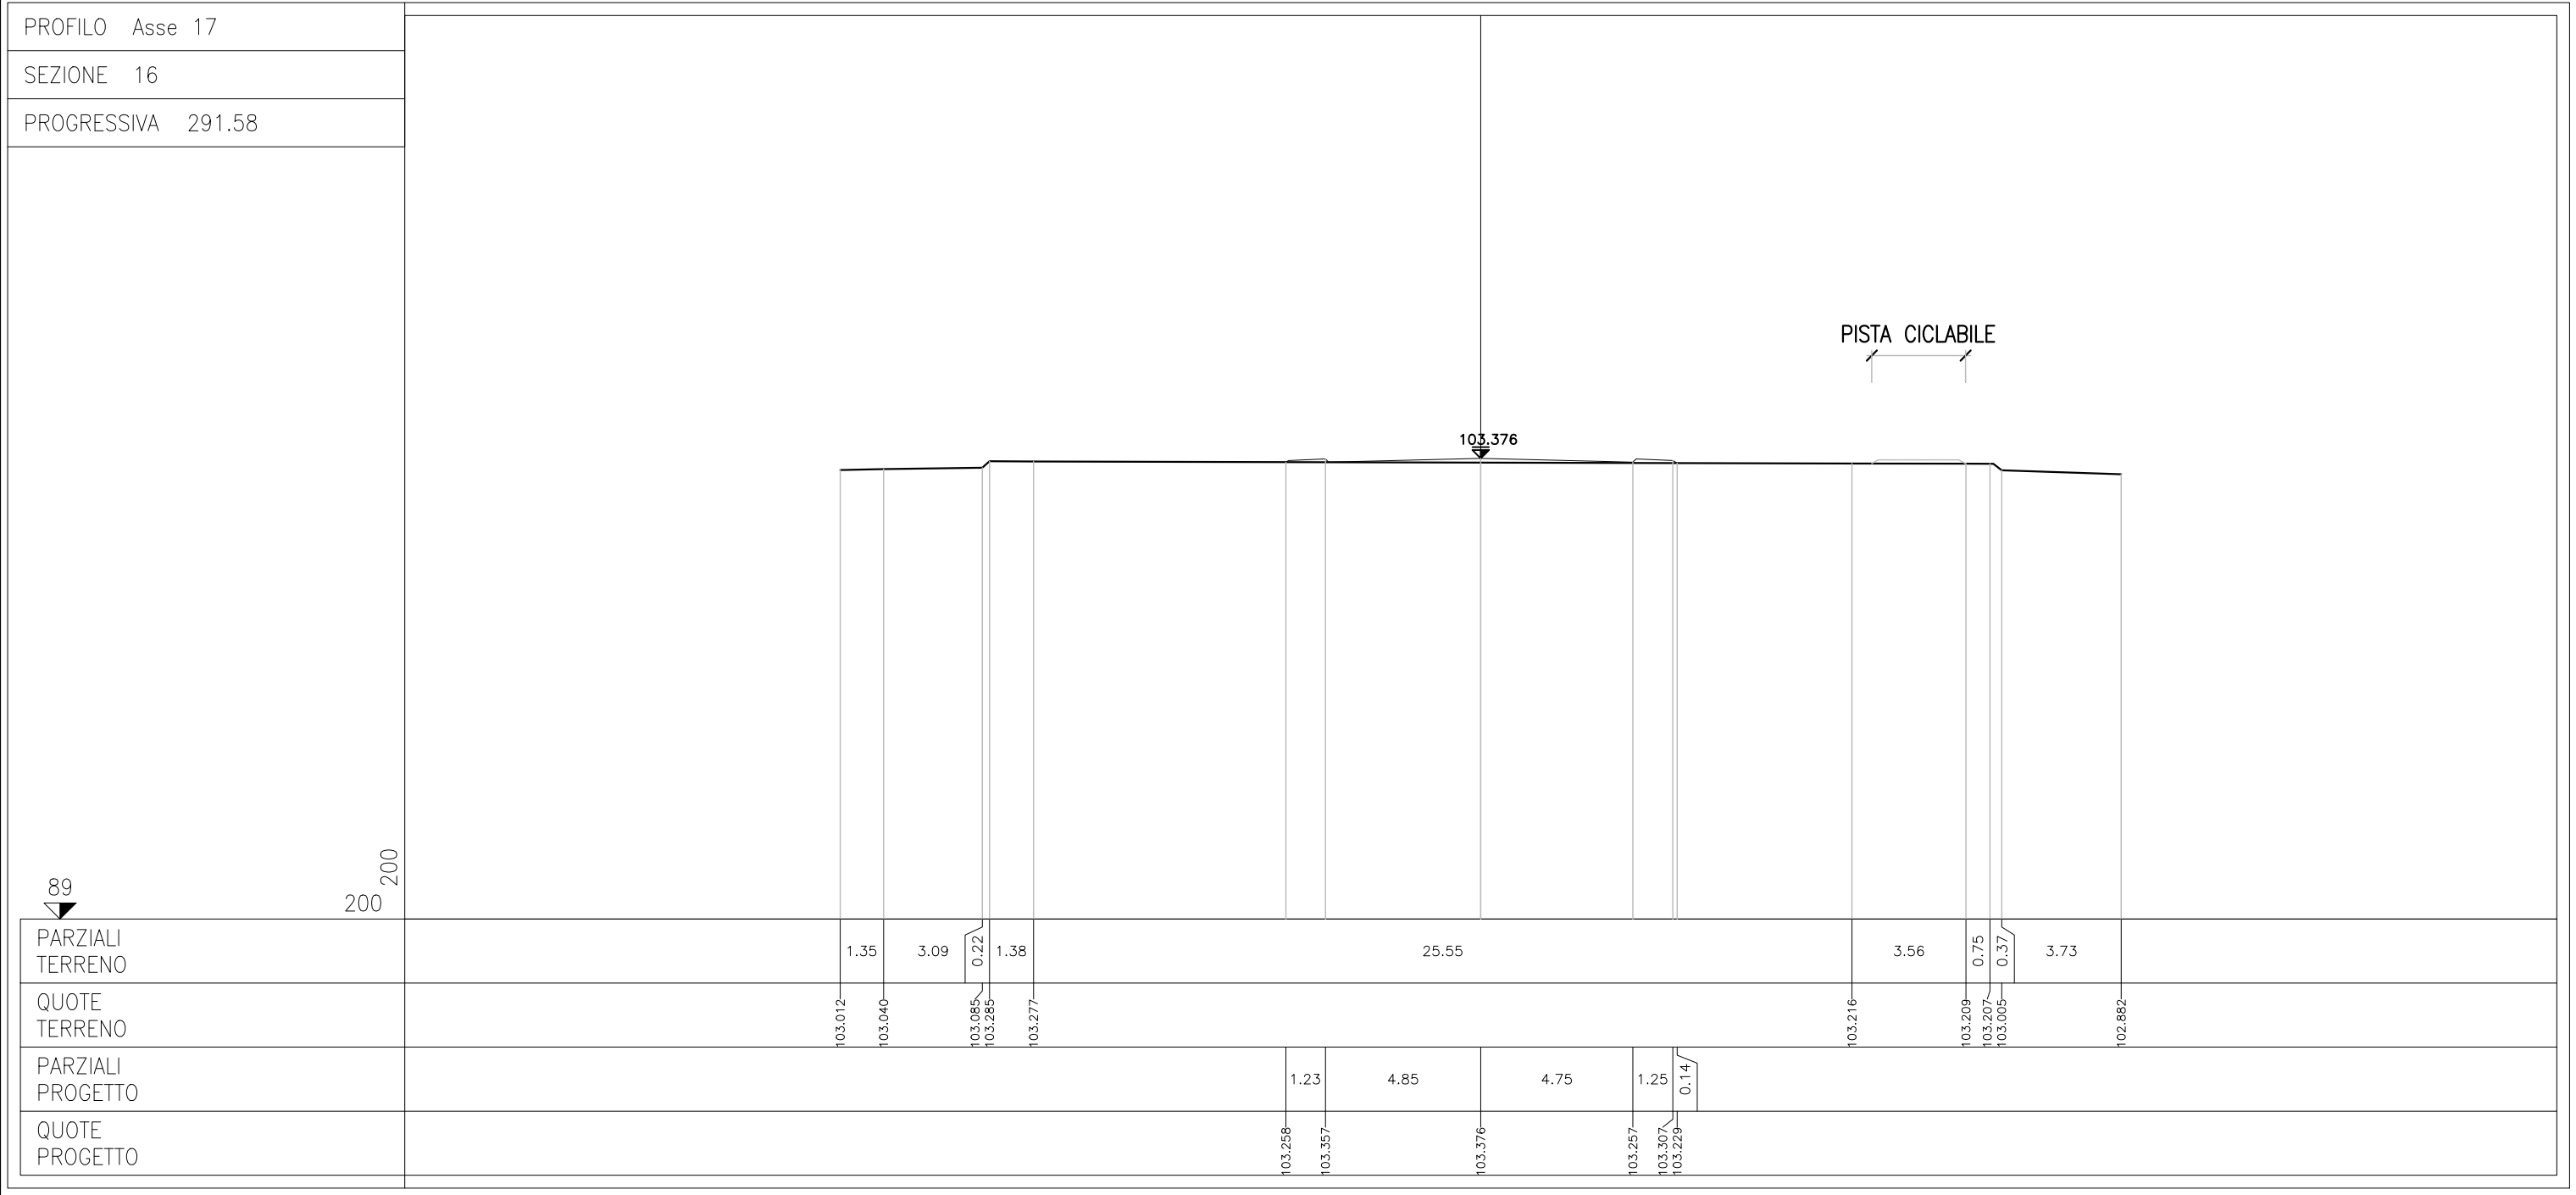

PROFILO Asse 17

SEZIONE 17

PROGRESSIVA 316.66


88

200
200

103.493

PARZIALI TERRENO	0.23 0.31 1.46 0.36 0.62 0.45 0.54 0.30 0.90 2.03 0.40 0.25 3.52 0.20 0.24 0.21 0.23 0.27 0.22 0.24 0.27 0.29 0.22 0.21 4.11 4.49 0.16 0.46 1.00 0.72 0.56 0.44 0.35 0.29 0.25 0.20 0.34 0.26 0.20 0.24 0.24 0.21 0.20 0.93 0.52
QUOTE TERRENO	102.773 102.770 102.574 101.809 101.792 101.805 101.814 101.825 102.009 102.600 102.951 102.971 102.986 103.095 103.101 103.107 103.113 103.119 103.127 103.133 103.140 103.147 103.156 103.162 103.350 103.383 103.405 103.204 103.187 103.150 103.123 103.103 103.087 103.074 103.063 103.054 103.046 103.034 103.025 103.017 103.008 103.000 102.992 102.985 102.950 102.839
PARZIALI PROGETTO	0.47 1.15 4.85 4.75 0.65 2.75
QUOTE PROGETTO	103.156 103.424 103.474 103.493 103.374 103.349

PROFILO Asse 17
 SEZIONE 18
 PROGRESSIVA 336.87

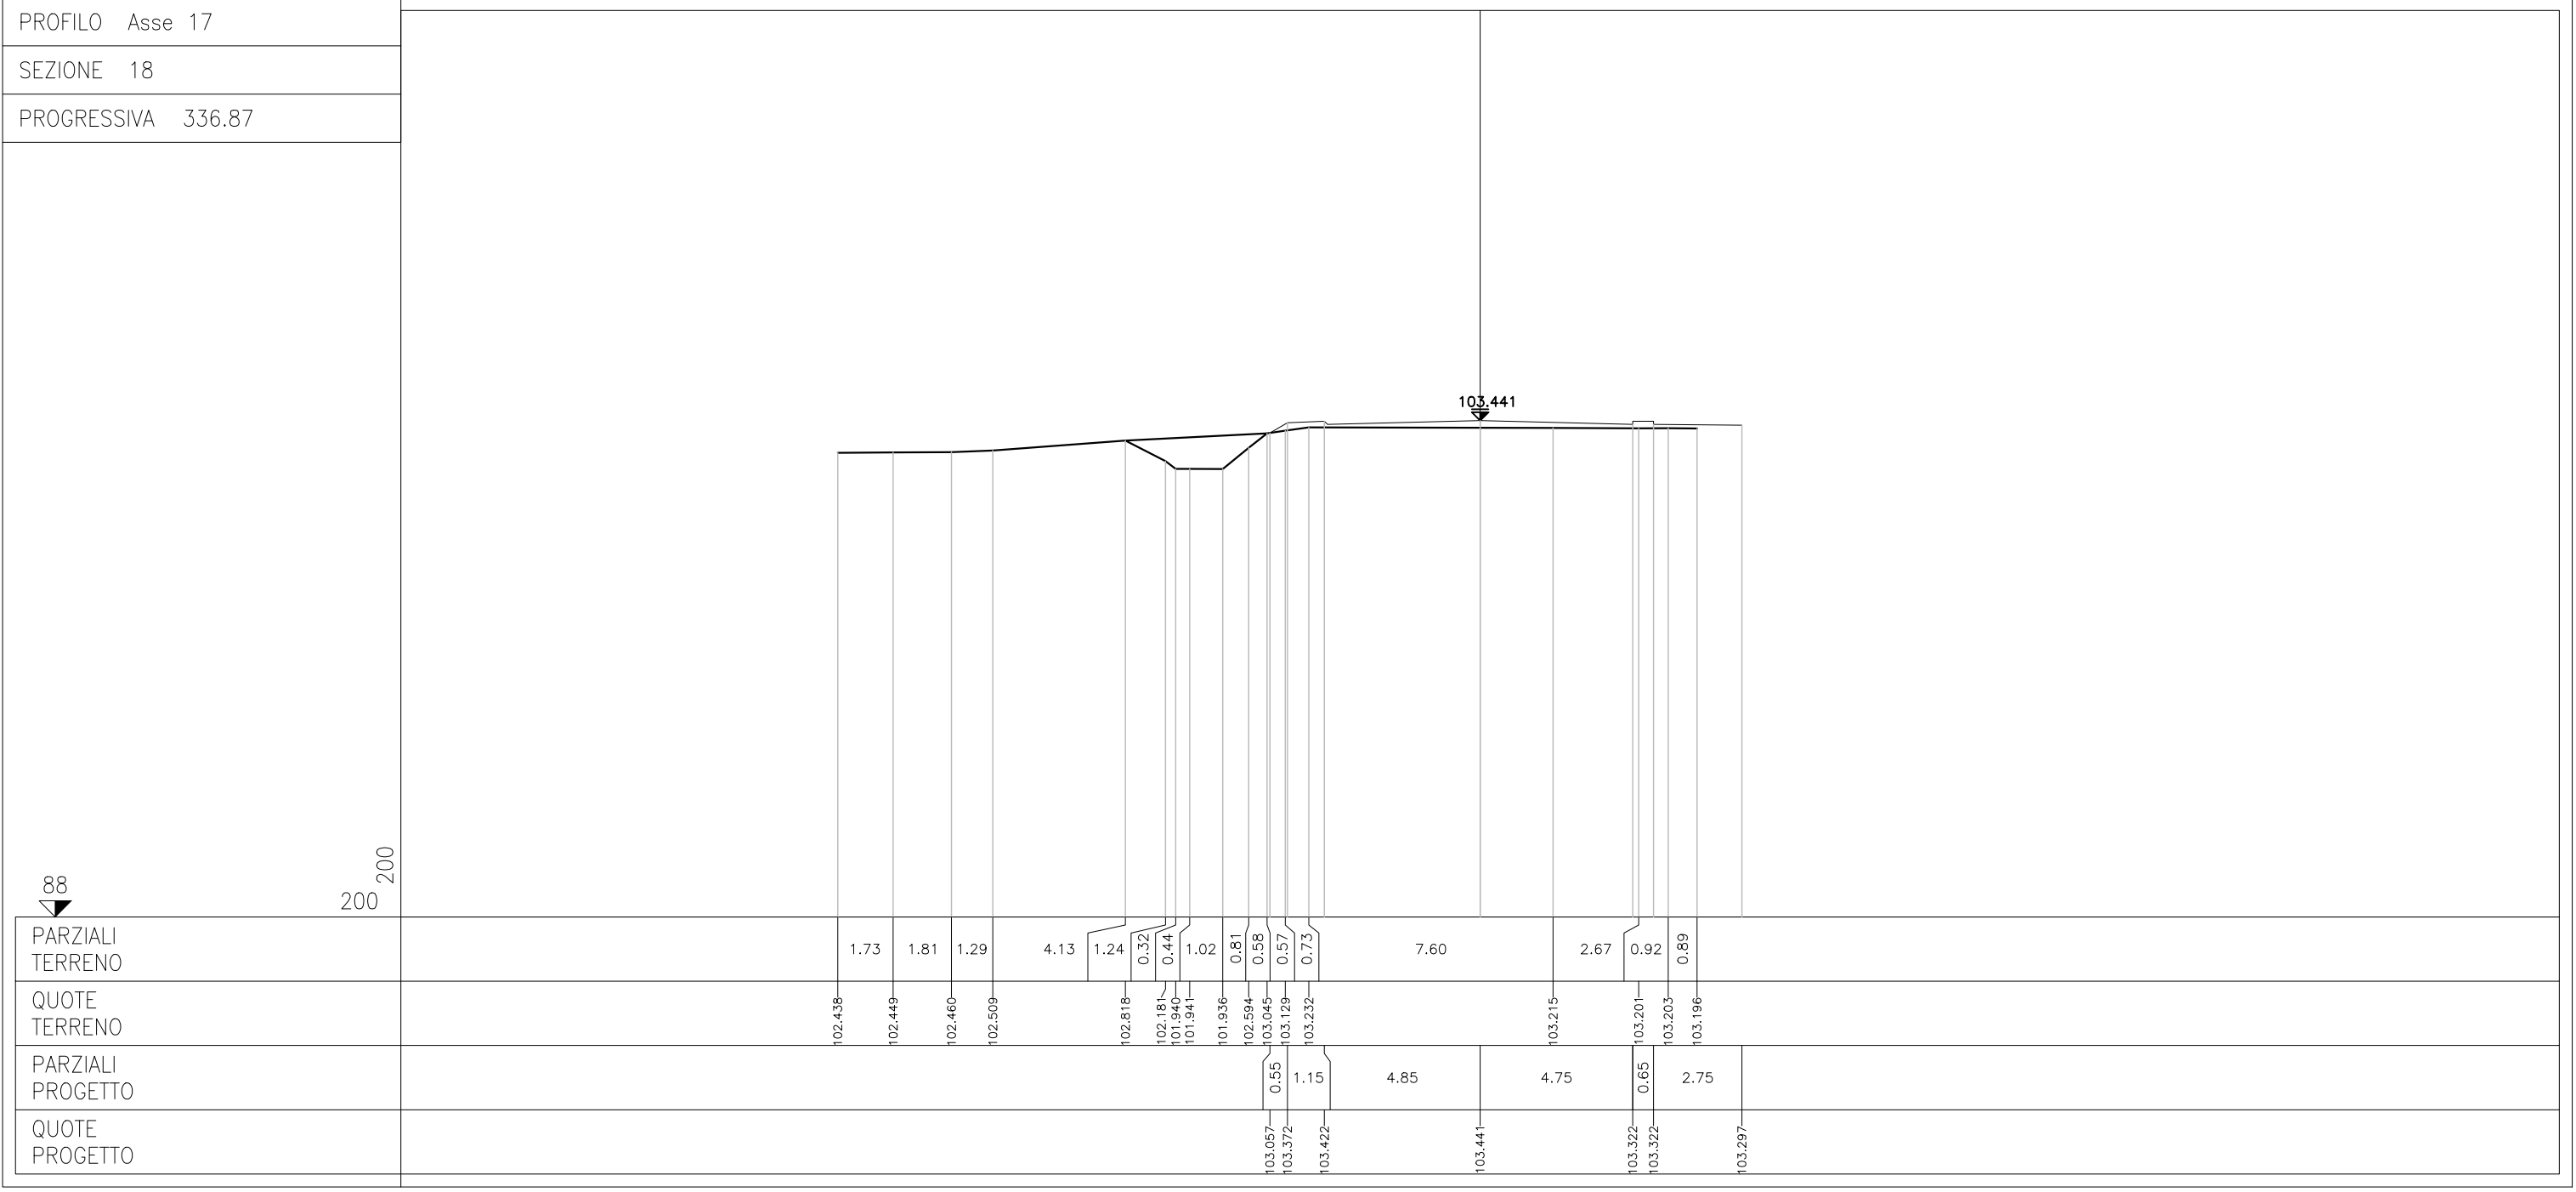


88

200
200

PARZIALI TERRENO	1.73	1.81	1.29	4.13	1.24	0.32	0.44	1.02	0.81	0.58	0.57	0.73	7.60	2.67	0.92	0.89	
QUOTE TERRENO	102.438	102.449	102.460	102.509	102.818	102.181	101.940	101.941	101.936	102.594	103.045	103.129	103.232	103.215	103.201	103.203	103.196
PARZIALI PROGETTO										0.55	1.15	4.85	4.75	0.65	2.75		
QUOTE PROGETTO										103.057	103.372	103.422	103.441	103.322	103.352	103.297	

PROFILO Asse 17
 SEZIONE 19
 PROGRESSIVA 366.66

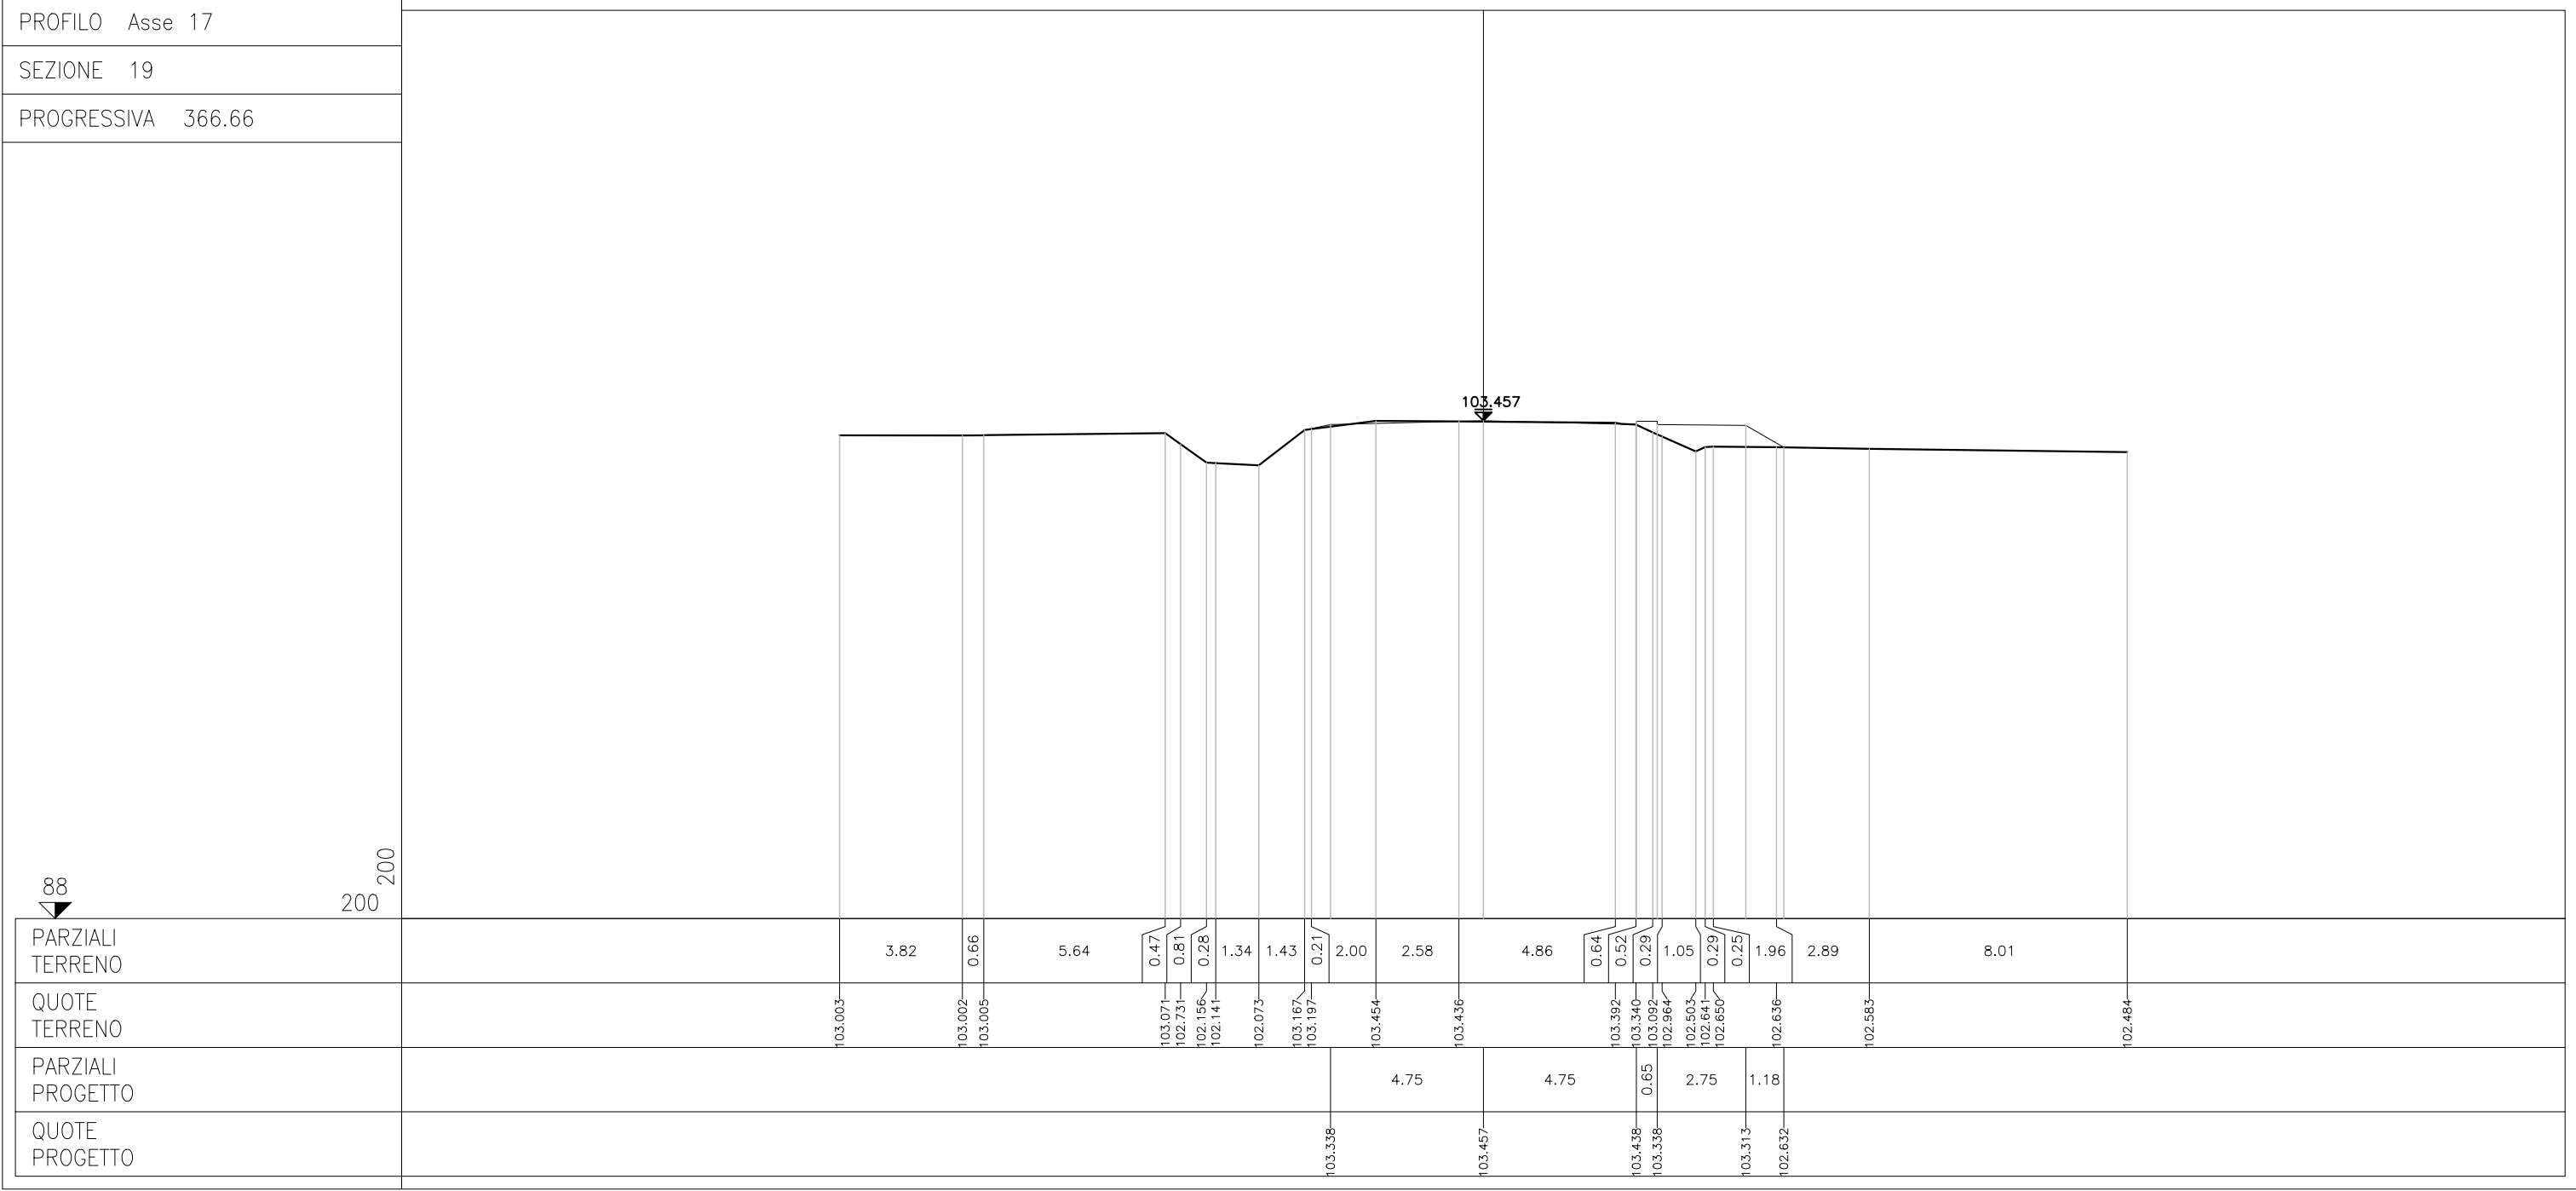


88


200

PARZIALI TERRENO	3.82	0.66	5.64	0.47	0.81	0.28	1.34	1.43	0.21	2.00	2.58	4.86	0.64	0.52	0.29	1.05	0.29	0.25	1.96	2.89	8.01	
QUOTE TERRENO	103.003	103.002	103.005	103.071	102.731	102.156	102.141	102.073	103.167	103.197	103.454	103.436	103.392	103.340	103.092	102.964	102.503	102.641	102.650	102.636	102.583	102.484
PARZIALI PROGETTO										4.75		4.75		0.65		2.75		1.18				
QUOTE PROGETTO									103.338		103.457		103.438	103.338		103.313		102.632				

PROFILO Asse 17
 SEZIONE 20
 PROGRESSIVA 391.66

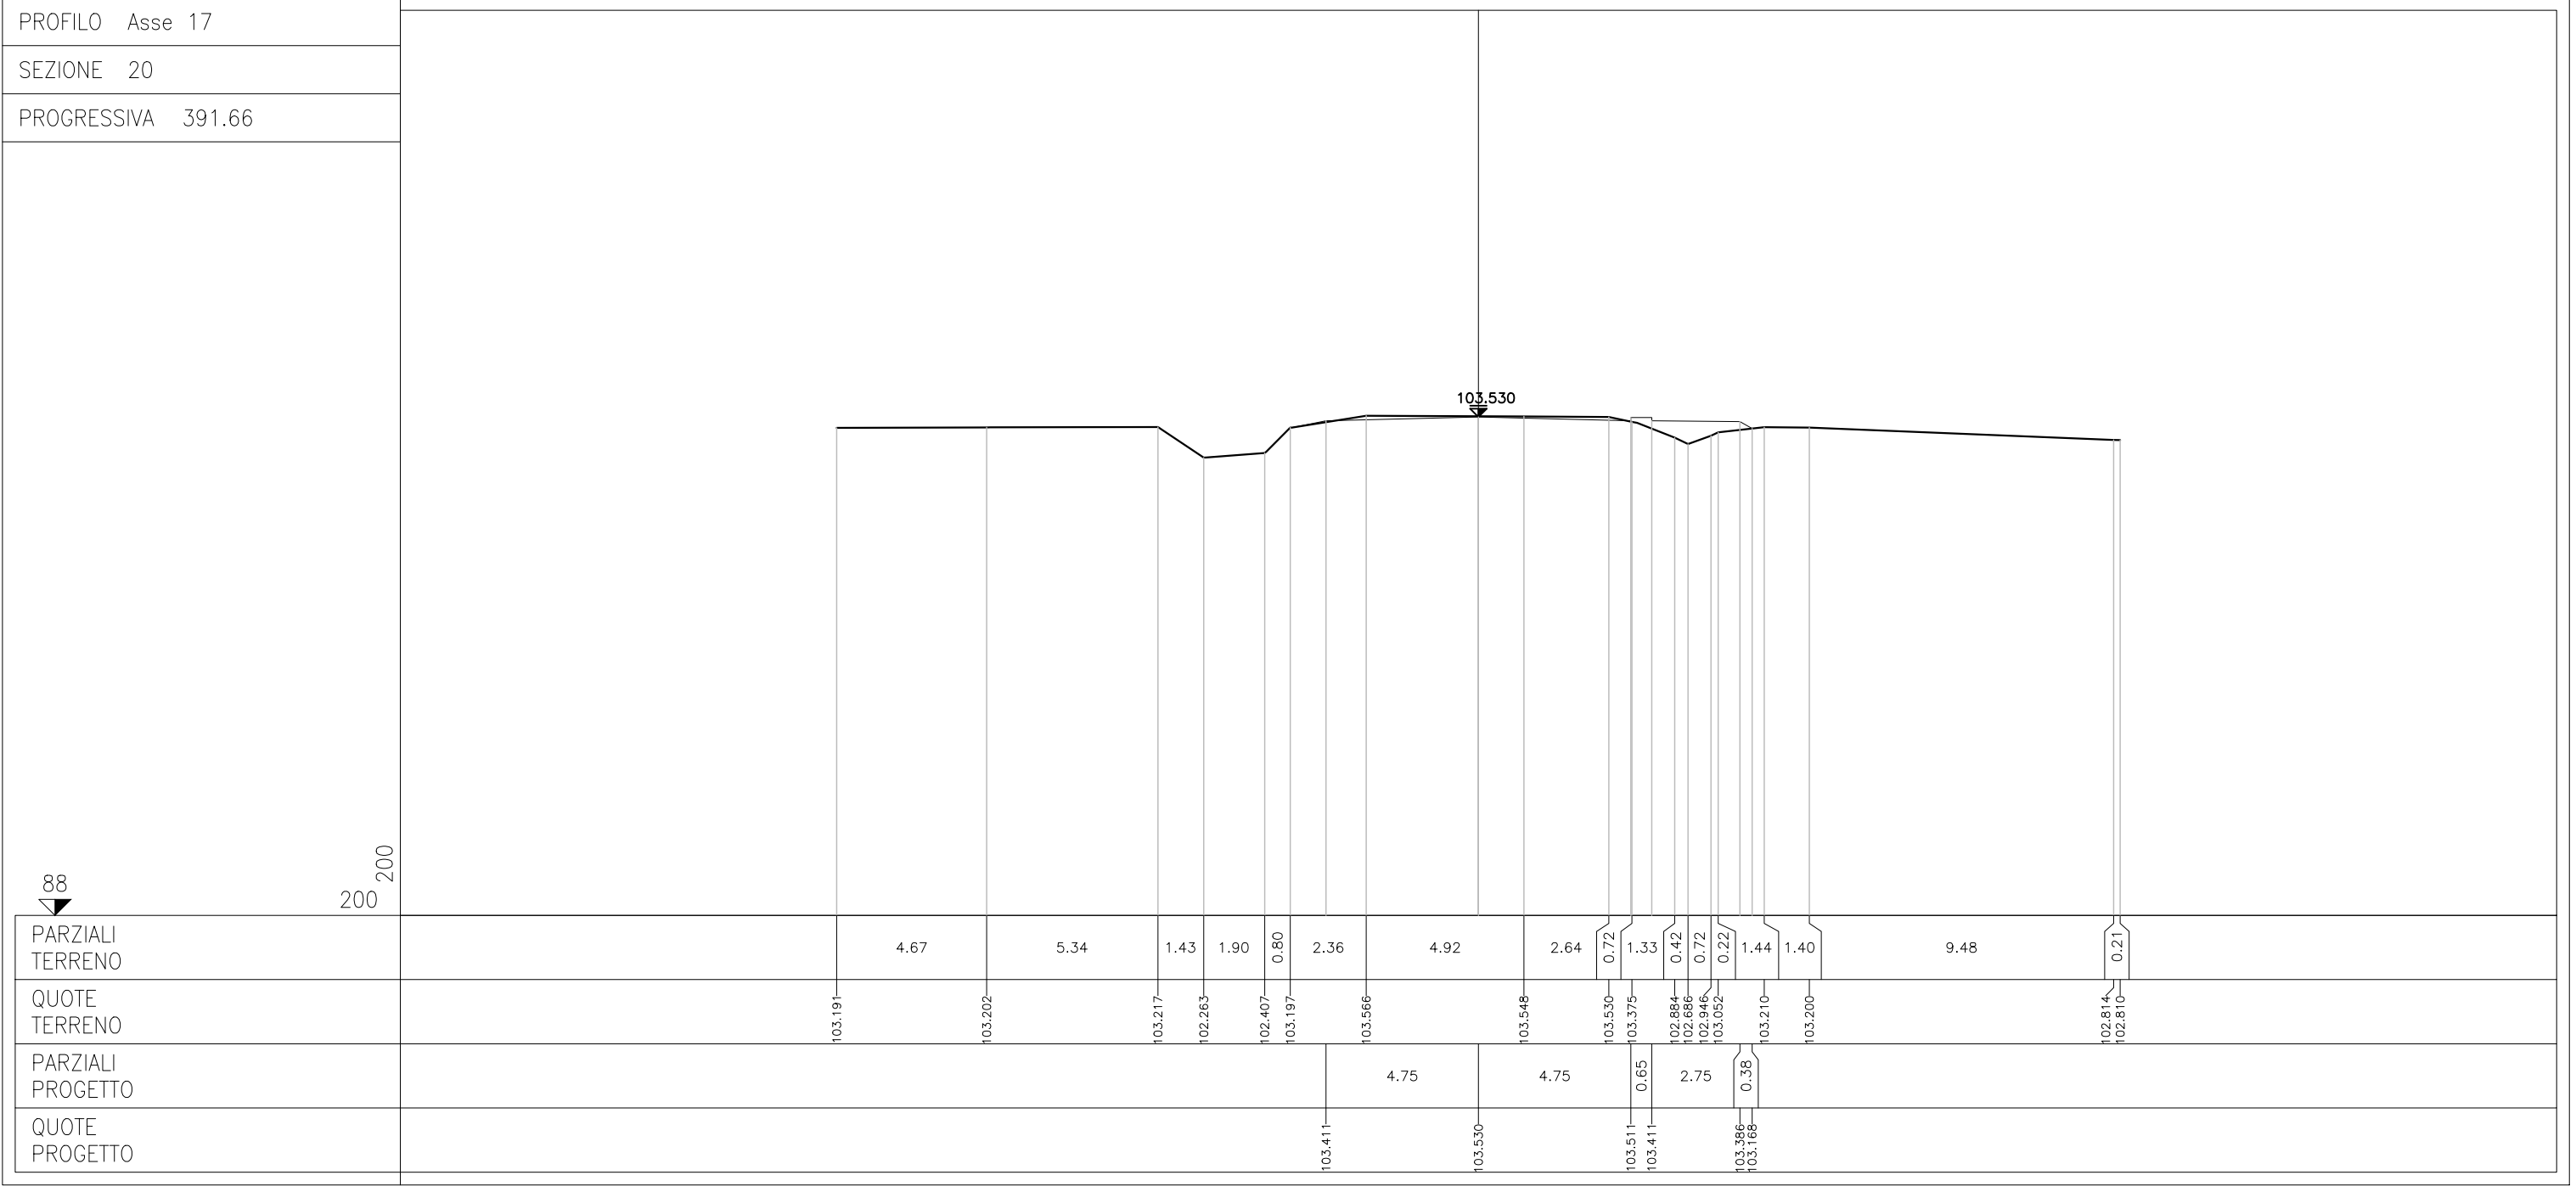

PROFILO Asse 17
 SEZIONE 21
 PROGRESSIVA 405.00

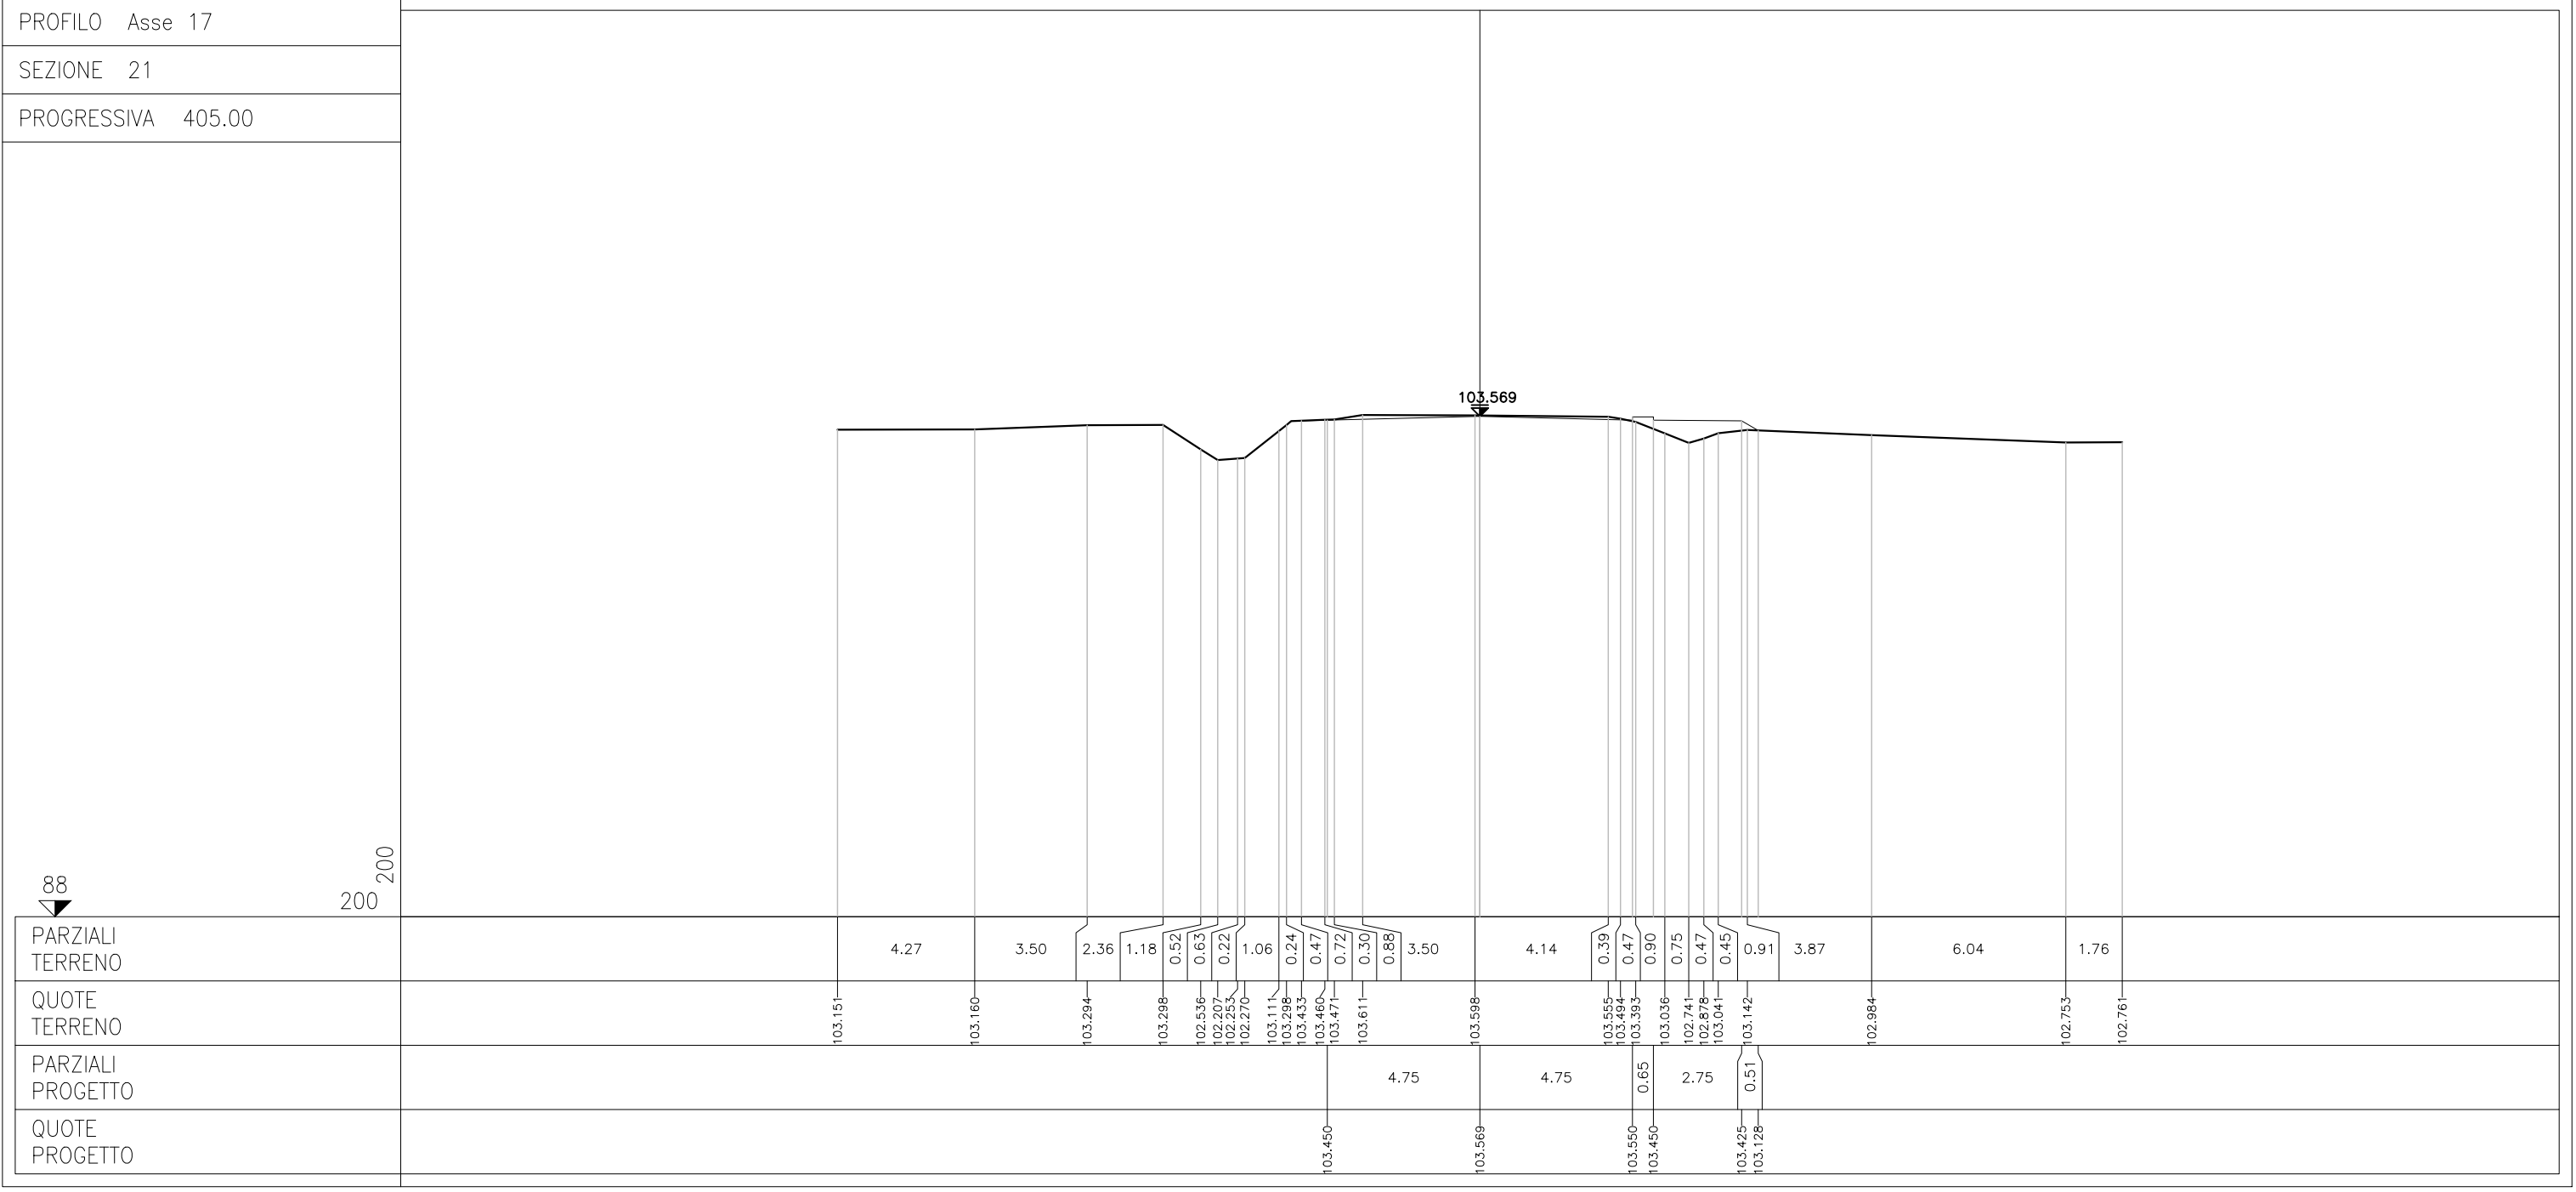

88

200 200

PARZIALI TERRENO	
QUOTE TERRENO	
PARZIALI PROGETTO	
QUOTE PROGETTO	

PROFILO Asse 17
 SEZIONE 22
 PROGRESSIVA 430.62

