


SCALA 1:500

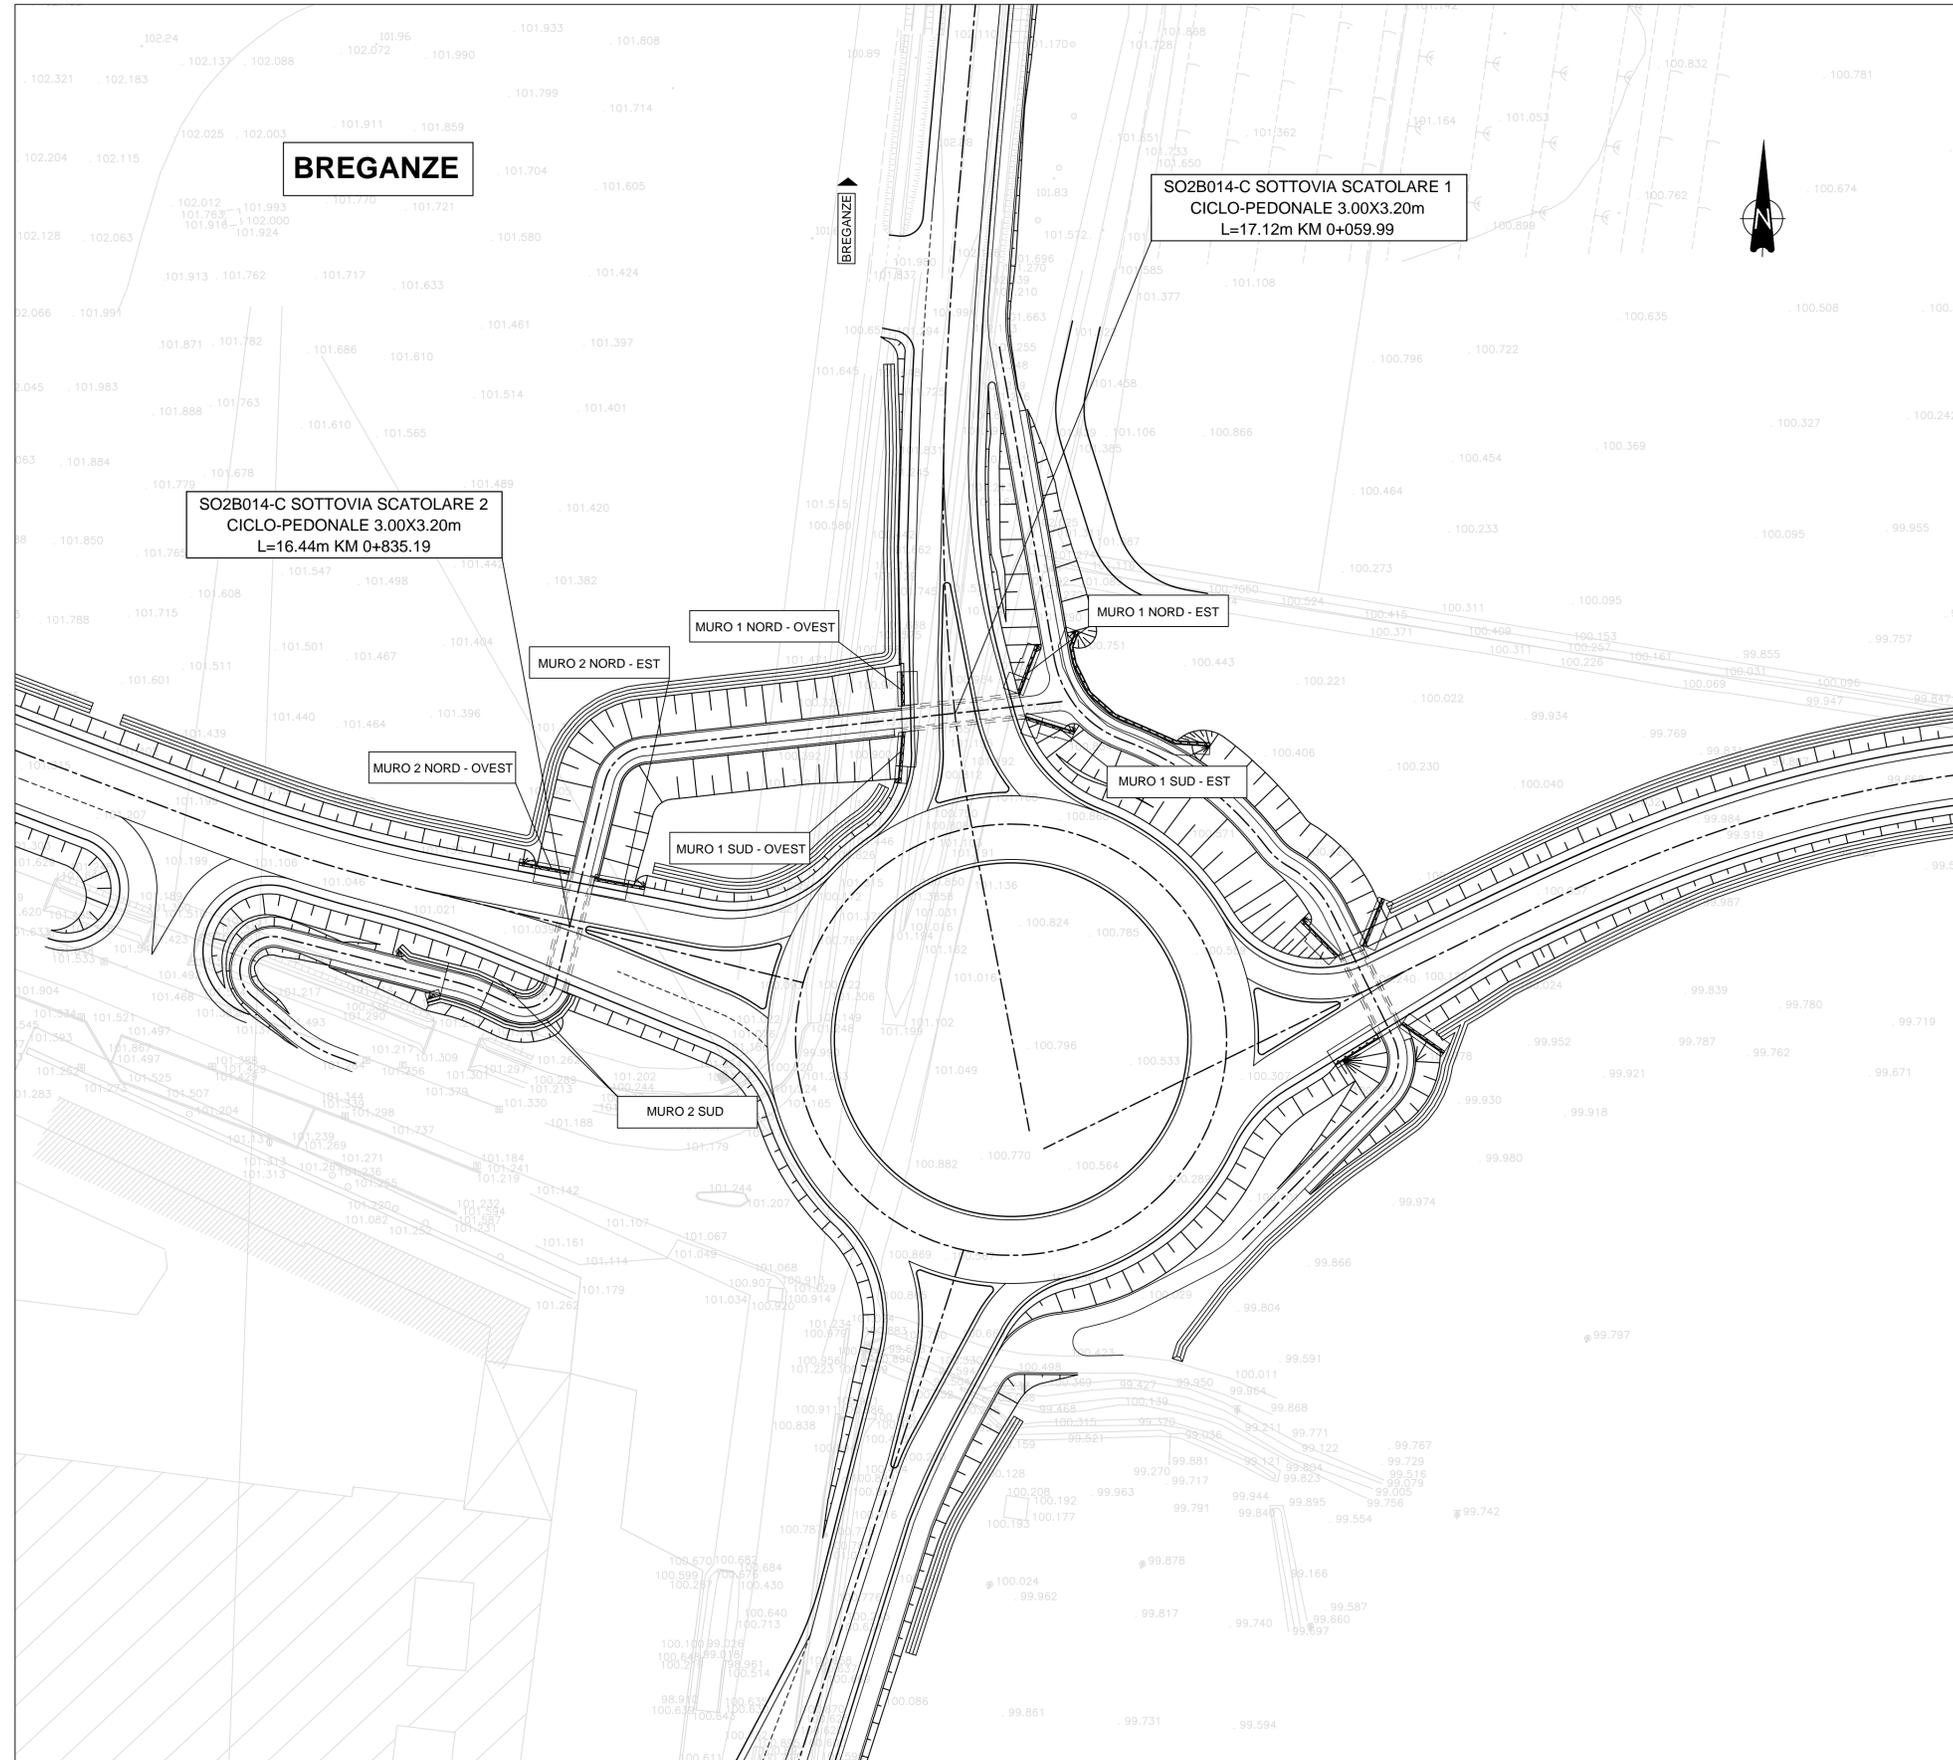



REGIONE DEL VENETO

SUPERSTRADA A PEDAGGIO PEDEMONTANA VENETA

CONCESSIONARIO		CONTRAENTE GENERALE						
 SPV SpA Via Inverto, 24/A 10146 Torino IL DIRETTORE TECNICO: Geom. Giovanni Salvatore D'Agostino	Società di progetto ai sensi dell'art. 156 D.LGS 163/06 subentrato all'ATI Consorzio Stabile tra le Imprese:   SIPAL S.p.A.	 SIS Scpa Via Inverto, 24/A 10146 Torino						
SOCIETA' DI PROGETTAZIONE		RESPONSABILE PROGETTAZIONE ESECUTIVA						
 SIPAL S.p.A. Via Inverto, 24/A 10146 Torino		 ORDINE DEGLI INGEGNERI DELLA PROVINCIA DI CUNEO 1211 Dott. Ing. Claudio Dogliani						
COORDINATORE PER LA SICUREZZA IN FASE DI PROGETTAZIONE		GEOLOGO						
								
N. Progr. _____		PROGETTO ESECUTIVO						
CARTELLA N. _____		VARIAZIONE PROGETTUALE dal Km 29+100 al Km 30+100						
TITOLO ELABORATO:		LOTTO 2 - TRATTA "B" Dal Km. 29+300 al Km 38+700						
PROGETTO DELL'INFRASTRUTTURA OPERE D'ARTE MINORI: OPERE DI ATTRAVERSAMENTO (Strutture) SO2B014-C - SOTTOVIA SCATOLARE CICLO-PEDONALE Planimetria di inquadramento dell'opera								
PV V SR VS SO 2 B 014 - 002 C 001 D A 0		SCALA: 1:500						
REV.	CL	DESCRIZIONE	REDATTO	DATA	VERIFICATO	DATA	APPROVATO	DATA
0	PR	Integrazione progetto esecutivo relativa alla variazione progettuale dal km 29+100 al km 30+100 in addegnamento alla prescrizione del decreto commissariale n.126 del 23.11.2013 di approvazione del progetto esecutivo	SIPAL	10/10/2018	SIPAL	11/10/2018	SIS	12/10/2018
IL RESPONSABILE DEL PROCEDIMENTO:				VALIDAZIONE:				
Dott. Ing. Elisabetta Pellegrini				PROTOCOLLO: _____ DEL: _____				

PL_U_05_VS_02_B_014_002_C_001_D_A_0_001.dwg