

LEGENDA:
▨ INGOMBRI ALTRE OPERE


N.B.:
ALTEZZA VELETTA COSTANTE H=70 cm
ALTEZZA CORDOLO COSTANTE VARIABILE=50<H<60 cm

COORDINATE MURO 1 NORD-OVEST

VERTICI	NORD	EST
P1	501238 7298	172465 8500
P2	501238 6732	172463 0506
P3	501234 1208	172465 9432
P4	501233 8167	172463 1488

COORDINATE MURO 1 SUD-OVEST

VERTICI	NORD	EST
P5	501230 4107	172466 0514
P6	501230 1023	172463 2177
P7	501225 1888	172465 6324
P8	501225 2788	172464 5359
P9	501225 4128	172462 8414
P10	501222 8845	172464 3439
P11	501223 0205	172462 6494

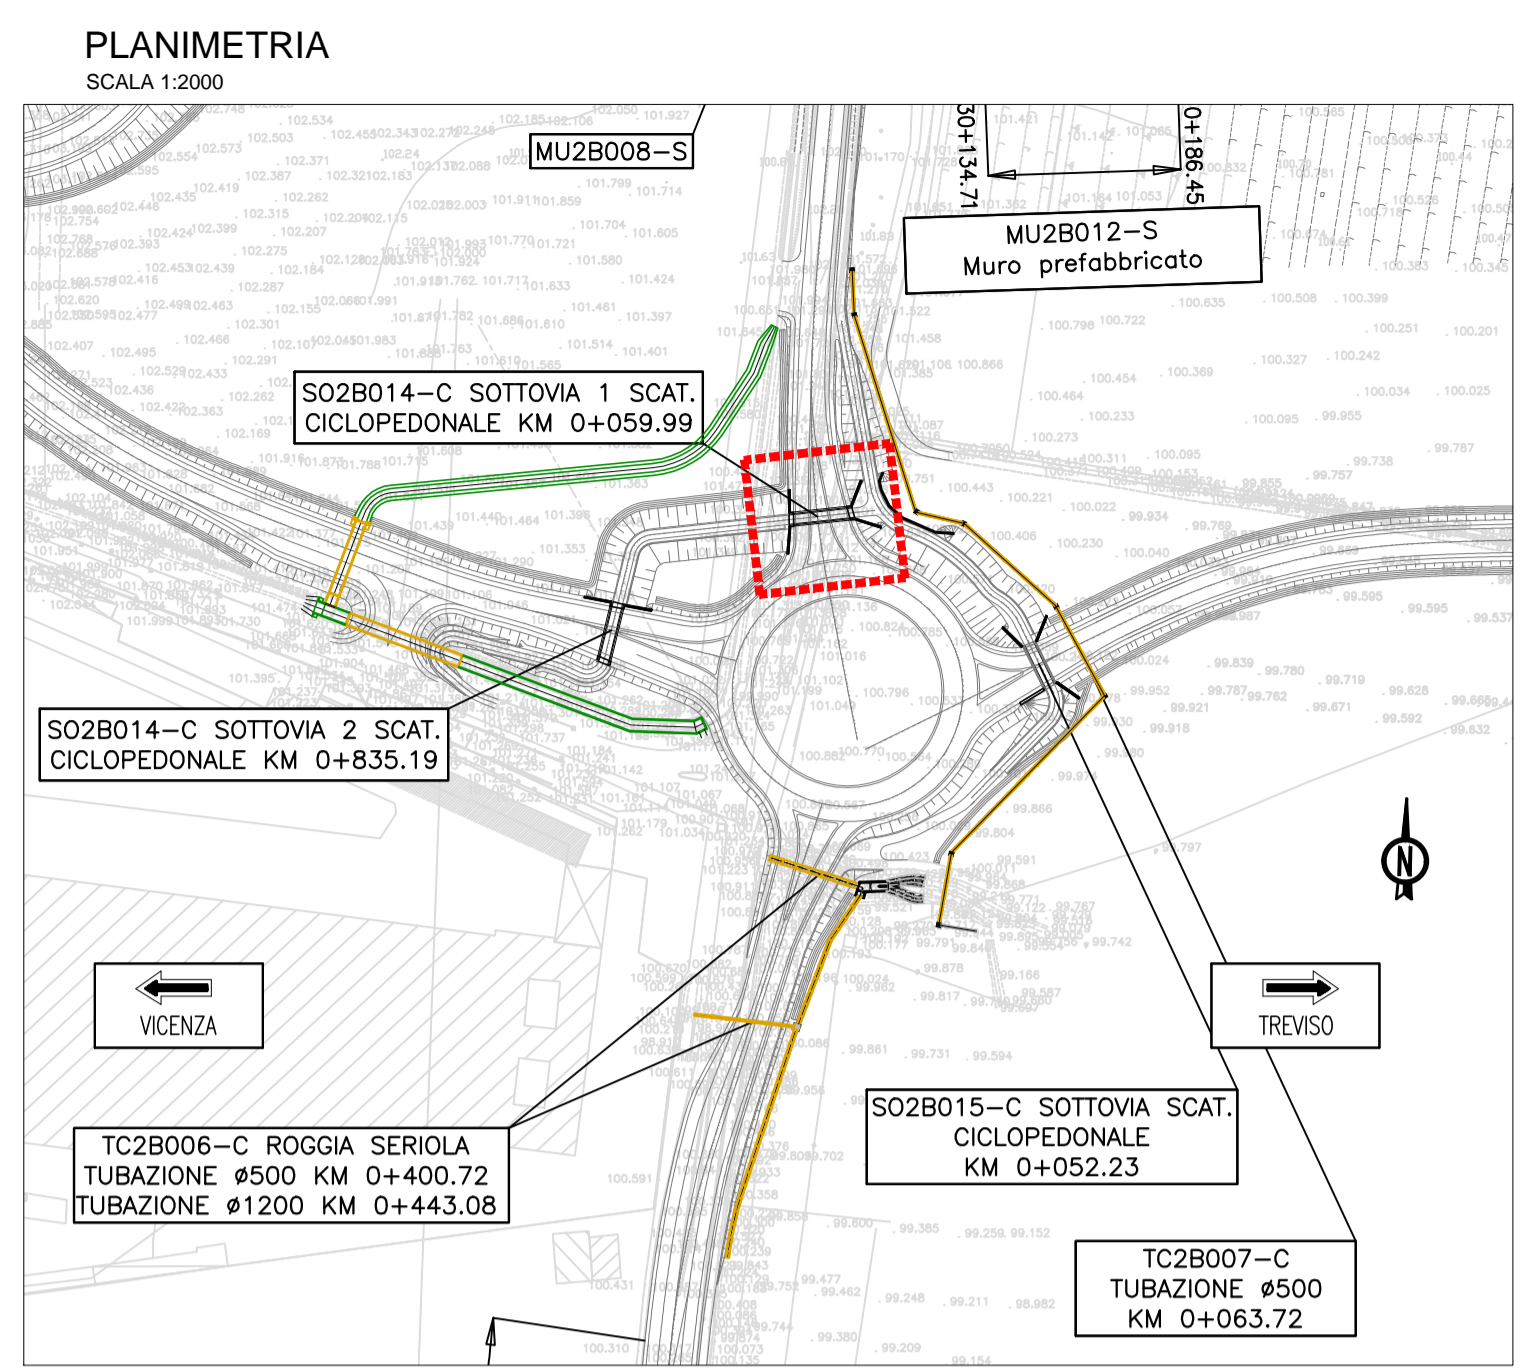

REGIONE DEL VENETO

SUPERSTRADA A PEDAGGIO PEDEMONTANA VENETA

CONCESSIONARIO
SPV SpA
Via Inverio, 24/A
10146 Torino
IL DIRETTORE TECNICO:
Geom. Giovanni Salvatore D'Agostino

CONTRAENTE GENERALE
SIS Scpa
Via Inverio, 24/A
10146 Torino

SOCIETÀ DI PROGETTAZIONE
SIPAL S.p.A.
Via Inverio, 24/A
10146 Torino

RESPONSABILE PROGETTAZIONE ESECUTIVA
ORDINE DEGLI INGEGNERI DELLA PROVINCIA DI CUNEO
1211 Dott. Ing. Claudio Dogliani

DIRETTORE DEI LAVORI E PROGETTISTA PROGETTO COSTRUTTIVO
ORDINE INGEGNERI PROVINCIA TARANTO
Sezione A
Dott. Ing. TURSO Adriano
Civile Ambientale Industriale
n° 1400

COORDINATORE PER LA SICUREZZA IN FASE DI PROGETTAZIONE
ARCHITETTO REGIONALE PROVINCIA TORINO
Pietro Bonomi n. 3101

GEOLOGO
ALFESSIO Carlo n. 255

PROGETTO ESECUTIVO
VARIAZIONE PROGETTUALE dal KM 29+100 al KM 30+100

LOTTO 2 - TRATTA "B"
Dal Km. 29+300 al Km 38+700

TITOLO ELABORATO:
PROGETTO DELL'INFRASTRUTTURA OPERE D'ARTE MINORI: OPERE DI ATTRAVERSAMENTO (Strutture)
SO2B014-C - SOTTOVIA SCATOLARE CICLO-PEDONALE
Sottovia scatolare 1 - Muri d'imbocco ovest - Planimetrie e profili

PVVSRSVSSO2B014-006C001DA0 SCALA: 1:2000 - 1:100

REV.	CL.	DESCRIZIONE	REDATTO	DATA	VERIFICATO	DATA	APPROVATO	DATA
0	PR	Integrazione progetto esecutivo relativa alla variazione progettuale dal km 29+100 al km 30+100 in adempimento alla prescrizione del decreto commissariale n.126 del 23.11.2013 di approvazione del progetto esecutivo	SIPAL	10/10/2018	SIPAL	11/10/2018	SIS	12/10/2018

IL RESPONSABILE DEL PROCEDIMENTO:
Dott. Ing. Elisabetta Pellegrini

VALIDAZIONE:
PROTOCOLLO: _____
DEL: _____