
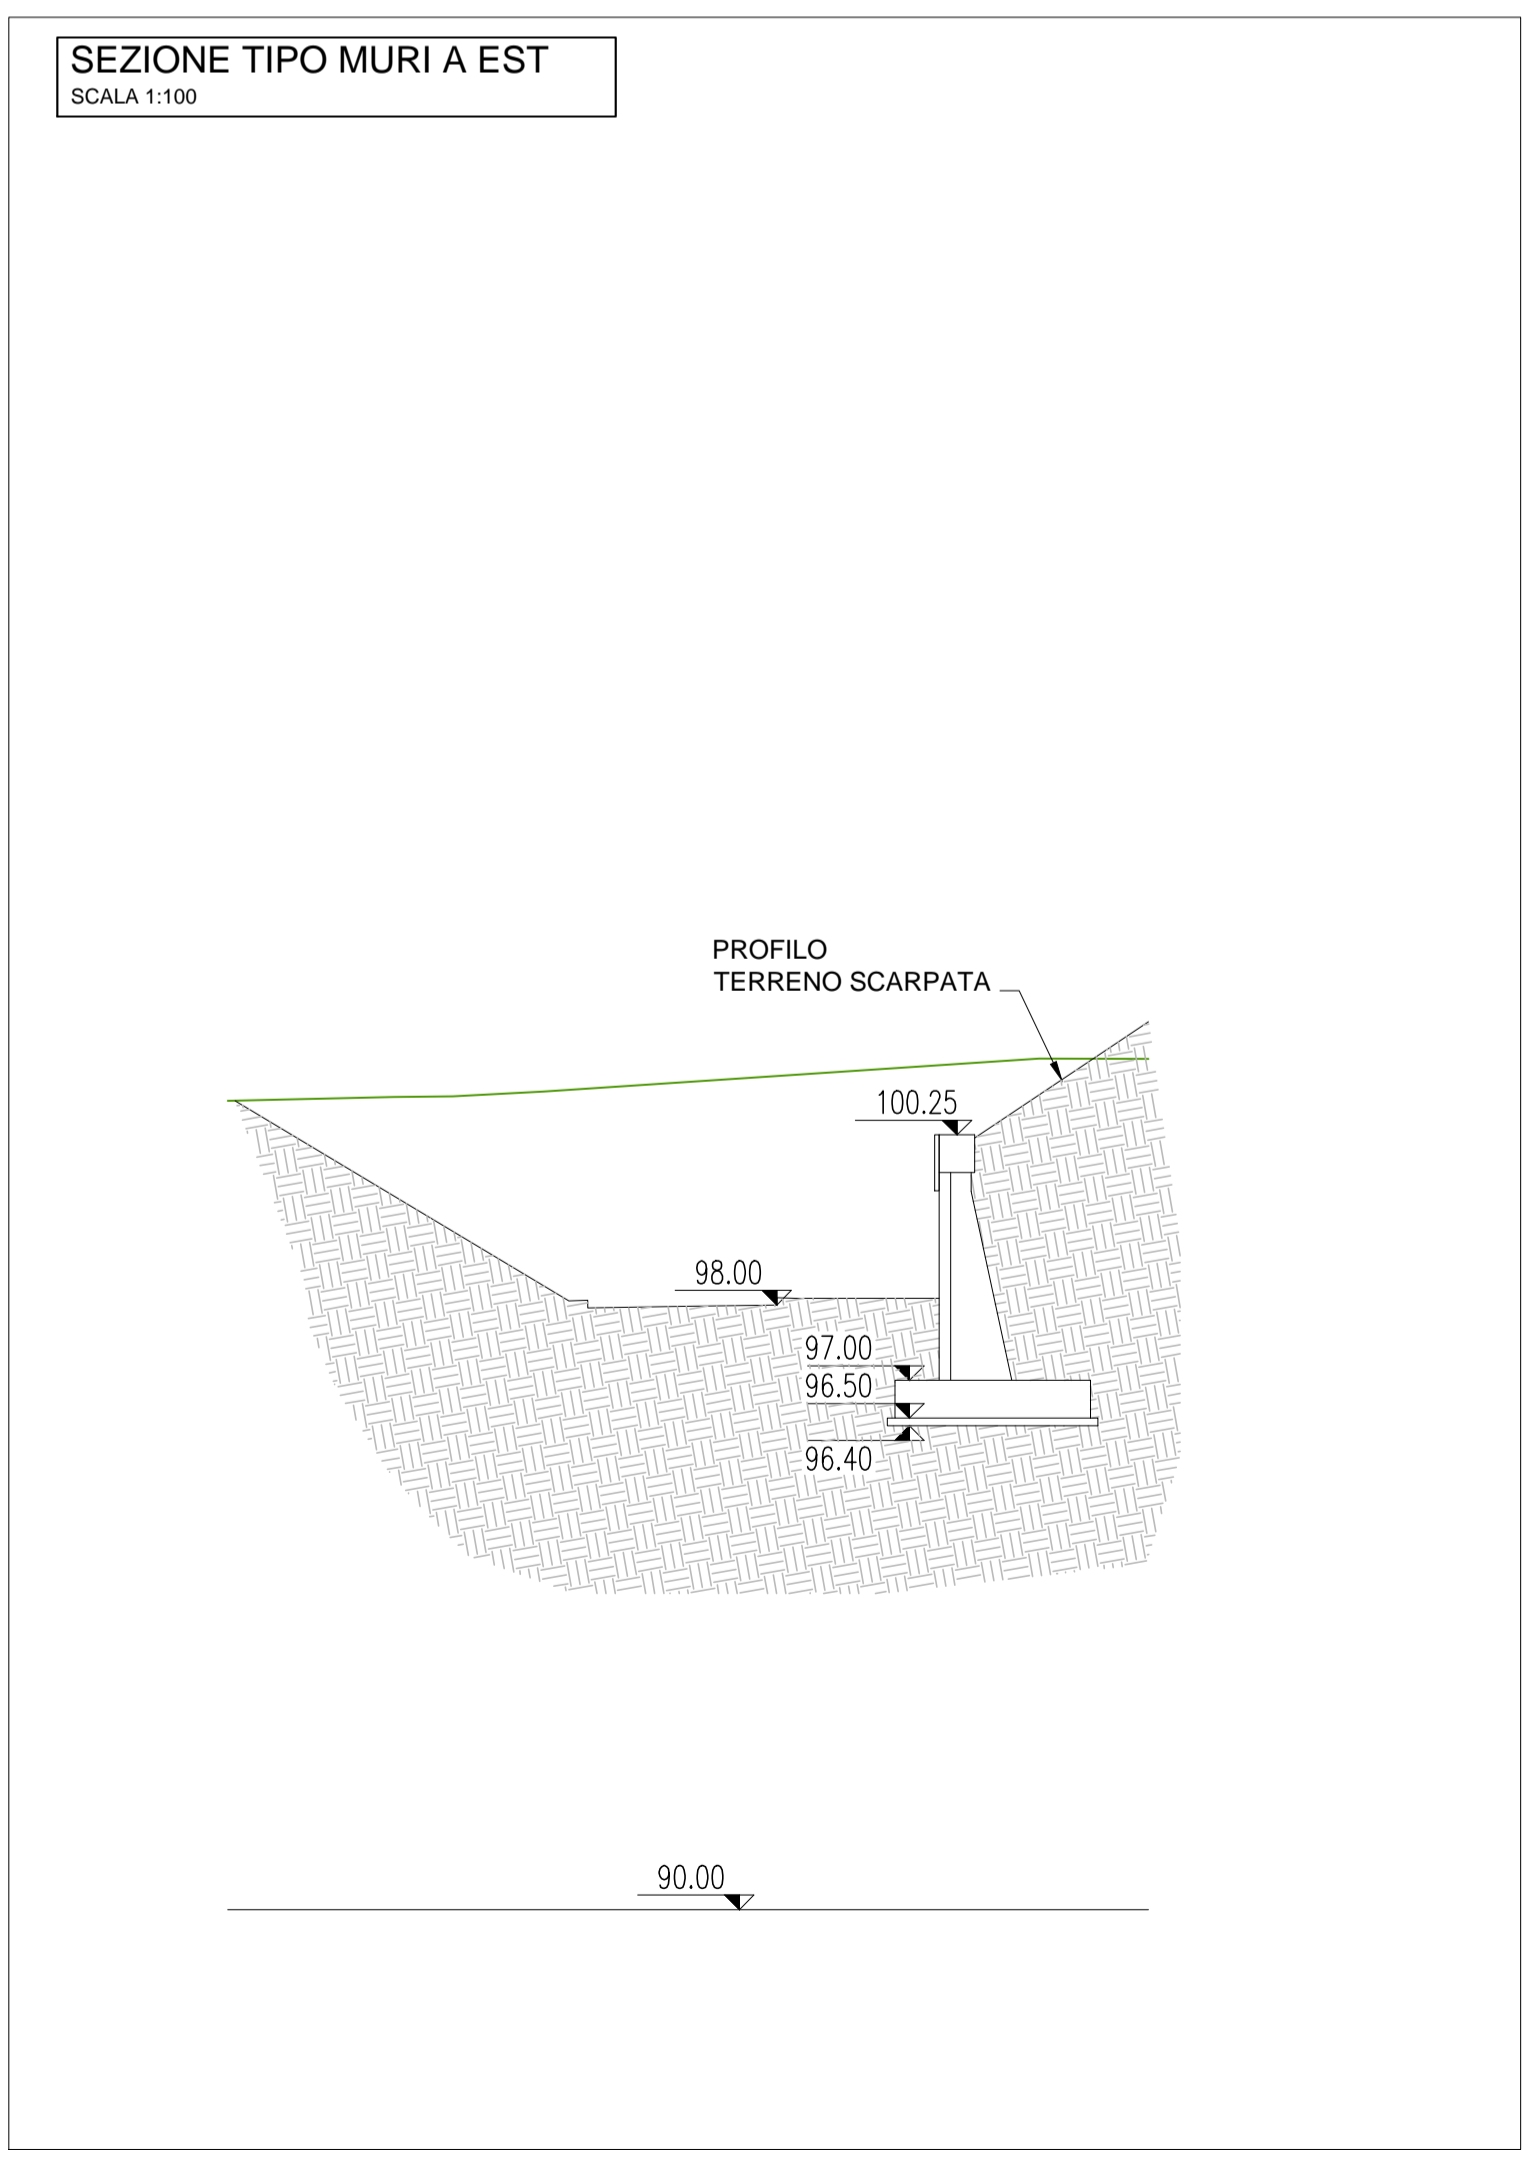
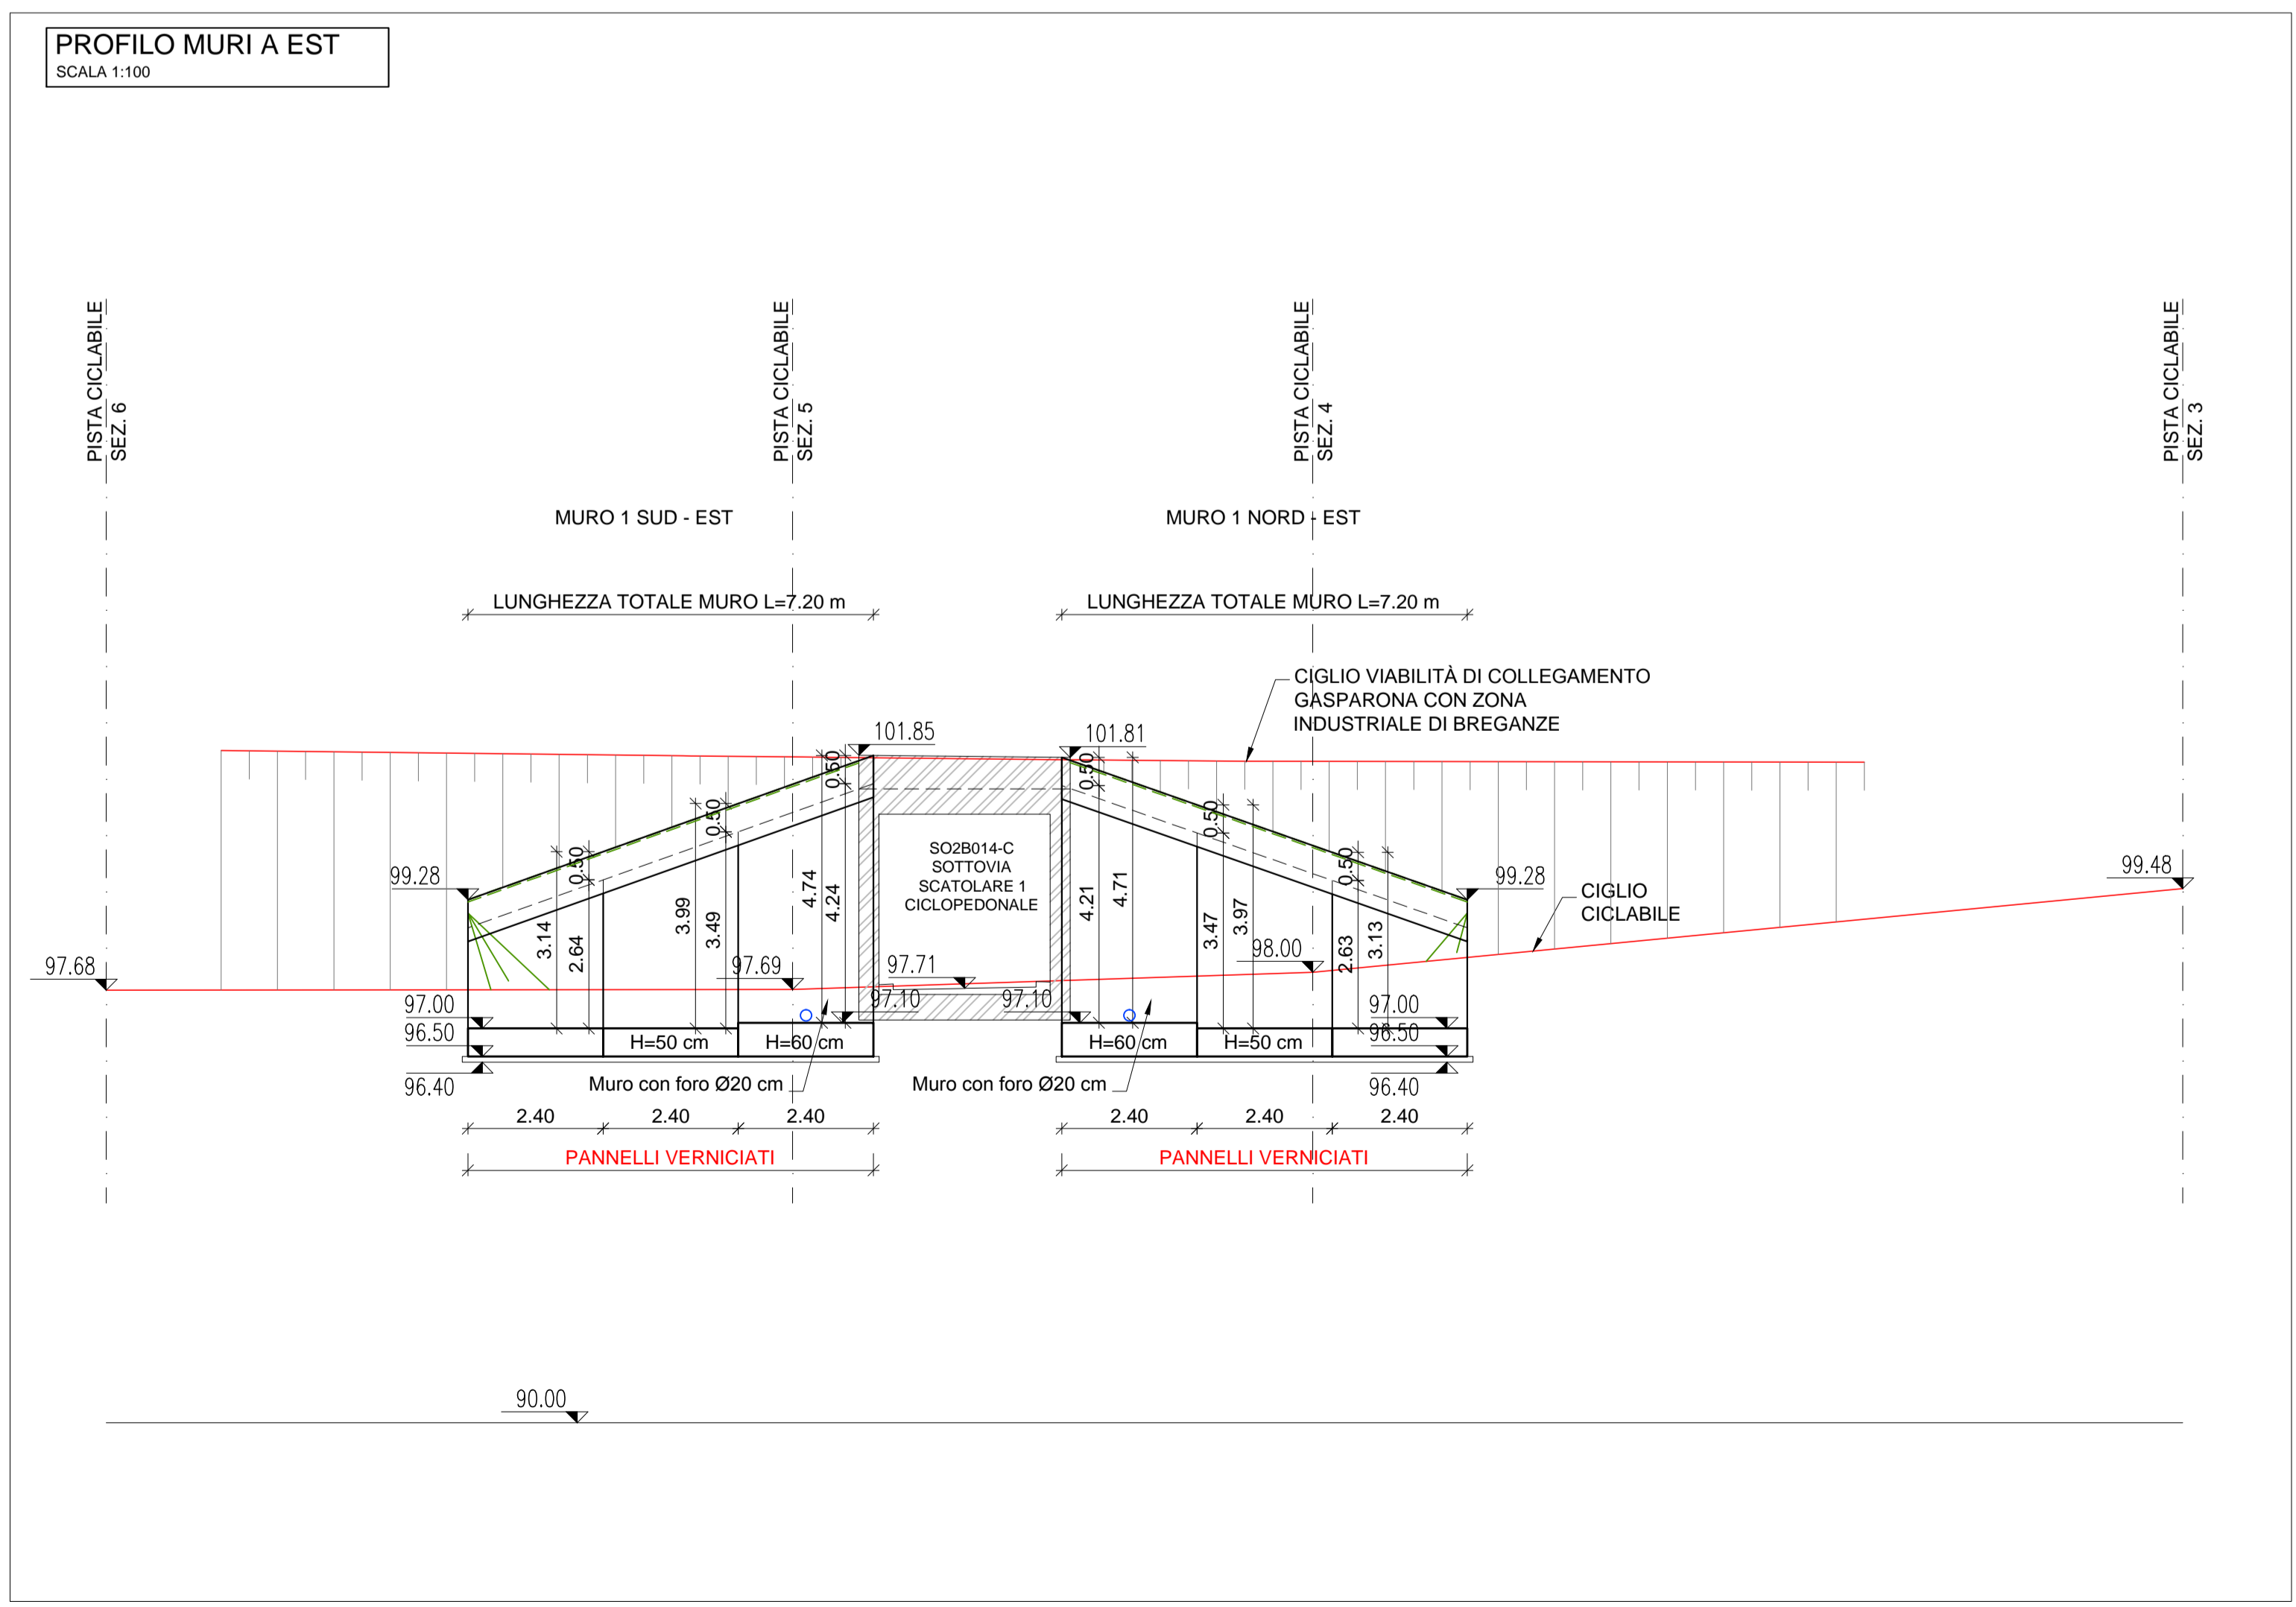


LEGENDA:
 INGOMBRI ALTRE OPERE

COORDINATE DI TRACCIAMENTO

VERTICI	NORD	EST
V1	501228,8071	172487,6422
V2	501230,7172	172488,2349
V3	501229,5184	172485,3500
V4	501229,3274	172485,2907
V5	501229,2746	172482,7615
V6	501230,0386	172482,9986
V7	501232,1398	172483,6506
V8	501229,9858	172480,4693
V9	501232,8511	172481,3584
V10	501235,3437	172480,8418
V11	501236,4119	172478,0384
V12	501238,6546	172478,8930
V13	501238,3697	172479,6406
V14	501237,5864	172481,6964
V15	501240,6124	172480,4951
V16	501240,5412	172480,6820
V17	501242,0718	172483,4055
V18	501242,7839	172481,5366

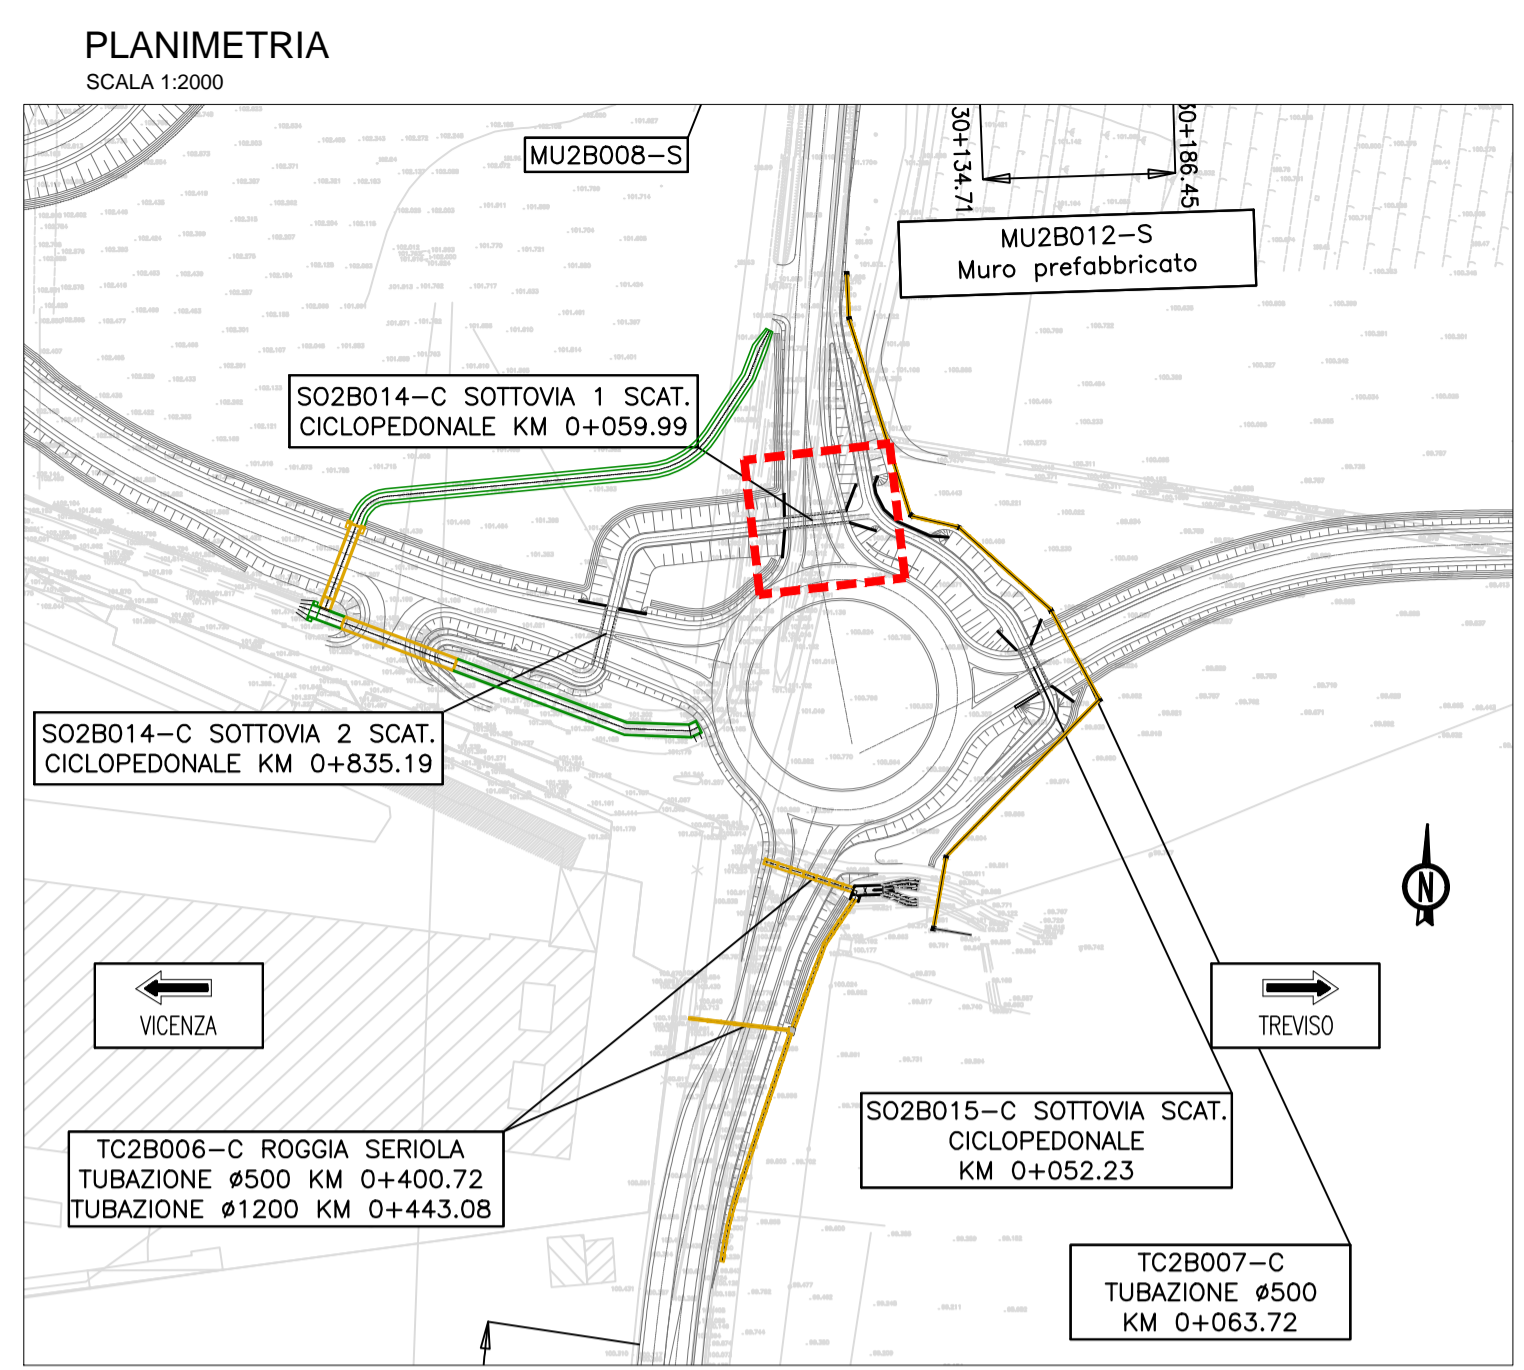

REGIONE DEL VENETO

SUPERSTRADA A PEDAGGIO PEDEMONTANA VENETA

CONCESSIONARIO		CONTRAENTE GENERALE						
 SPV SpA Via Inverto, 24/A 10146 Torino IL DIRETTORE TECNICO: Geom. Giovanni Salvatore D'Agostino		 SIS Scpa Via Inverto, 24/A 10146 Torino						
SOCIETÀ DI PROGETTAZIONE		RESPONSABILE PROGETTAZIONE ESECUTIVA						
 SIPAL S.p.A. Via Inverto, 24/A 10146 Torino		 ORDINE DEGLI INGEGNERI DELLA PROVINCIA DI CUNEO 1211 Dott. Ing. Claudia Dogliani						
COORDINATORE PER LA SICUREZZA IN FASE DI PROGETTAZIONE		DIRETTORE DEI LAVORI E PROGETTISTA PROGETTO COSTRUTTIVO						
 Arch. Roberto Bonomi n. 3101		 Dott. Ing. TURSO Adriano n. 1400						
COORDINATORE PER LA SICUREZZA IN FASE DI PROGETTAZIONE		GEOLOGO						
 Alessio Carlo n. 255		 Alessio Carlo n. 255						
N. Progr. _____		PROGETTO ESECUTIVO						
CARTELLA N. _____		VARIAZIONE PROGETTUALE dal Km 29+100 al Km 30+100						
TITOLO ELABORATO:		LOTTO 2 - TRATTA "B" Dal Km. 29+300 al Km 38+700						
PROGETTO DELL'INFRASTRUTTURA OPERE D'ARTE MINORI: OPERE DI ATTRAVERSAMENTO (Strutture) SO2B014-C - SOTTOVIA SCATOLARE CICLO-PEDONALE Sottovia scatolare 1 - Muri d'imbocco est - Planimetrie e profili								
PV V SR VS SO 2 B 014 - 006 C 002 D A 0 SCALA: 1:2000 - 1:100								
REV.	CL	DESCRIZIONE	REDATTO	DATA	VERIFICATO	DATA	APPROVATO	DATA
0	PR	Integrazione progetto esecutivo relativa alla variazione progettuale dal km 29+100 al km 30+100 in adempimento alla prescrizione del decreto commissariale n.126 del 23.11.2013 di approvazione del progetto esecutivo	SIPAL	10/10/2018	SIPAL	11/10/2018	SIS	12/10/2018
IL RESPONSABILE DEL PROCEDIMENTO:				VALIDAZIONE:				
Dott. Ing. Elisabetta Pellegrini				PROTOCOLLO: _____ DEL: _____				