

LEGENDA:
▨ INGOMBRI ALTRE OPERE


N.B.:
ALTEZZA VELETTA COSTANTE H=70 cm
ALTEZZA CORDOLO COSTANTE VARIABILE=50<H<65 cm

COORDINATE MURO 2 NORD-EST

VERTICI	NORD	EST
P1	501207 0840	172427 1064
P2	501208 7560	172427 4142
P3	501207 5189	172424 7461
P4	501206 4367	172424 5469
P5	501209 1905	172425 0538
P6	501207 3297	172419 6966
P7	501210 0543	172420 3613

COORDINATE MURO 2 NORD-OVEST

VERTICI	NORD	EST
P8	501208 2068	172416 1021
P9	501210 9315	172416 7668
P10	501209 0535	172411 5026
P11	501210 1353	172411 7017
P12	501211 8072	172412 0095
P13	501210 5698	172409 3414
P14	501212 2417	172409 6491

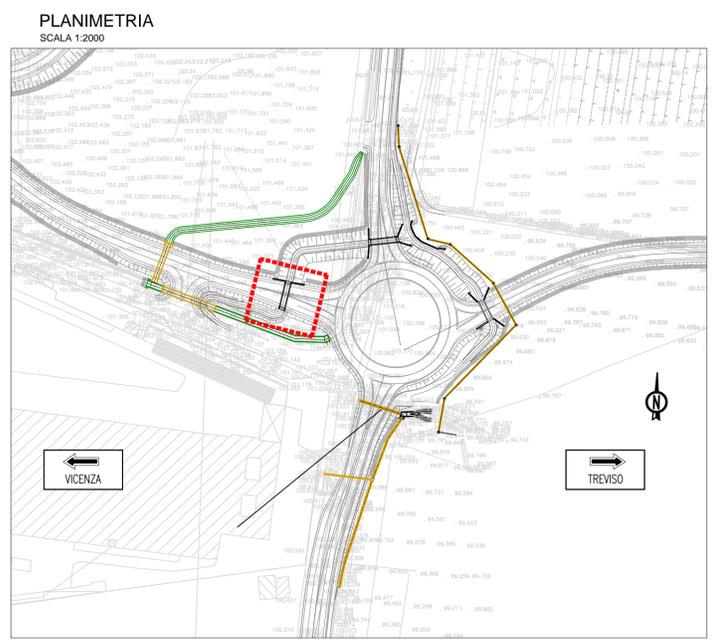

REGIONE DEL VENETO

SUPERSTRADA A PEDAGGIO PEDEMONTANA VENETA

CONCESSIONARIO
SPV SpA
Via Inverio, 24/A
10146 Torino
IL DIRETTORE TECNICO:
Geom. Giovanni Salvatore D'Agostino

CONTRAENTE GENERALE
SIS Scpa
Via Inverio, 24/A
10146 Torino

SOCIETÀ DI PROGETTAZIONE
SIPAL S.p.A.
Via Inverio, 24/A
10146 Torino

RESPONSABILE PROGETTAZIONE ESECUTIVA
ORDINE DEGLI INGEGNERI DELLA PROVINCIA DI CUNEO
1211 Dott. Ing. Claudio Dogliani

DIRETTORE DEI LAVORI E PROGETTISTA PROGETTO COSTRUTTIVO
ORDINE INGEGNERI PROVINCIA TARANTO
Sezione A
Dott. Ing. TURSO Adriano
n° 1400

COORDINATORE PER LA SICUREZZA IN FASE DI PROGETTAZIONE
ARCHITETTO PROVINCIA TORINO
Piero Bonomi n. 3101

GEOLOGO
ORDINE DEI GEOLOGI DEL VENETO
Alessio Carlo n. 255

PROGETTO ESECUTIVO
VARIAZIONE PROGETTUALE dal KM 29+100 al KM 30+100

LOTTO 2 - TRATTA "B"
Dal Km. 29+300 al Km 38+700

TITOLO ELABORATO:
PROGETTO DELL'INFRASTRUTTURA OPERE D'ARTE MINORI: OPERE DI ATTRAVERSAMENTO (Strutture) SO2B014-C - SOTTOVIA SCATOLARE CICLO-PEDONALE Sottovia scatolare 2 - Muri d'imbocco nord - Planimetrie e profili

PVVSRSVSO2B014-006C003DA0 SCALA: 1:2000 - 1:100

REV.	CL.	DESCRIZIONE	REDATTO	DATA	VERIFICATO	DATA	APPROVATO	DATA
0	PR	Integrazione progetto esecutivo relativa alla variazione progettuale dal km 29+100 al km 30+100 in adempimento alla prescrizione del decreto commissariale n.126 del 23.11.2013 di approvazione del progetto esecutivo	SIPAL	10/10/2018	SIPAL	11/10/2018	SIS	12/10/2018

IL RESPONSABILE DEL PROCEDIMENTO:
Dott. Ing. Elisabetta Pellegrini

VALIDAZIONE:
PROTOCOLLO: _____
DEL: _____