

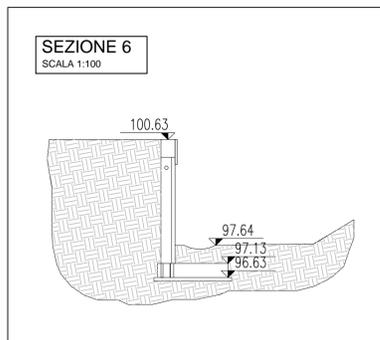


N.B.:
 ALTEZZA VELETTA COSTANTE H=70 cm
 ALTEZZA CORDOLO COSTANTE H=50cm

COORDINATE DI TRACCIAMENTO		
VERTICI	NORD	EST
V1	50124,4337	17248,8737
V2	50124,5058	17248,6872
V3	50124,2207	17248,7914
V4	50124,2386	17248,5838
V5	50124,0019	17248,8351
V6	50123,9370	17248,6442
V7	50123,5832	17249,0416
V8	50123,4595	17248,8796
V9	50123,2743	17249,3903
V10	50123,1036	17249,2814
V11	50122,8959	17250,2580
V12	50122,6985	17250,2104
V13	50122,8815	17250,4905
V14	50122,7119	17250,4800
V15	50122,6819	17250,4781
V16	50122,8667	17250,7300
V17	50122,6970	17250,7195

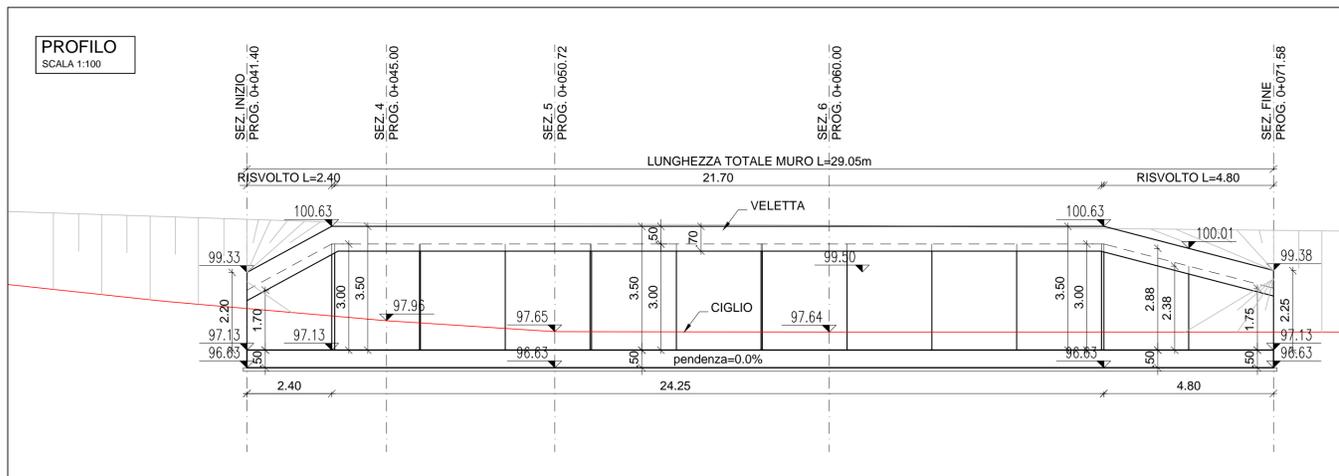

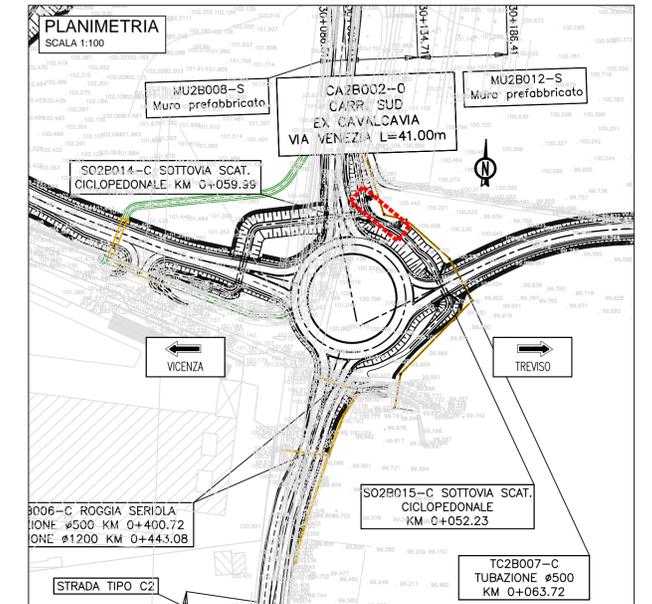

REGIONE DEL VENETO

SUPERSTRADA A PEDAGGIO PEDEMONTANA VENETA

CONCESSIONARIO		CONTRAENTE GENERALE						
 SPV SpA Via Inverio, 24/A 10146 Torino IL DIRETTORE TECNICO: Geom. Giovanni Salvatore D'Agostino	Società di progetto ai sensi dell'art. 156 D.LGS 163/06 subentrato all'ATI Consorzio Stabile fra le Imprese:     SIPAL S.p.A. Via Inverio, 24/A 10146 TORINO	 SIS Scpa Via Inverio, 24/A 10146 Torino						
SOCIETA' DI PROGETTAZIONE		DIRETTORE DEI LAVORI E PROGETTISTA PROGETTO COSTRUTTIVO						
 SIPAL S.p.A. Via Inverio, 24/A 10146 Torino		ORDINE DEGLI INGEGNERI DELLA PROVINCIA DI CUNEO 1211 Dott. Ing. Claudio Dogliani						
RESPONSABILE PROGETTAZIONE ESECUTIVA		ORDINE INGEGNERI PROVINCIA TARANTO						
COORDINATORE PER LA SICUREZZA IN FASE DI PROGETTAZIONE 		GEOLOGO 						
N. Progr. _____ CARTELLA N. _____		PROGETTO ESECUTIVO VARIAZIONE PROGETTUALE dal Km 29+100 al Km 30+100						
TITOLO ELABORATO: PROGETTO DELL'INFRASTRUTTURA OPERE D'ARTE MINORI: OPERE DI ATTRAVERSAMENTO (Strutture) SO2B014-C - SOTTOVIA SCATOLARE CICLO-PEDONALE Muro lato Est - Planimetria e profilo		LOTTO 2 - TRATTA "B" Dal Km. 29+300 al Km 38+700						
PVVSRSVSSO2B014-009C001DA0 SCALA: 1:2000 - 1:100								
REV.	CL.	DESCRIZIONE	REDATTO	DATA	VERIFICATO	DATA	APPROVATO	DATA
0	PR	Integrazione progetto esecutivo relativa alla variazione progettuale dal km 29+100 al km 30+100 in adempimento alla prescrizione del decreto commissariale n.126 del 23.11.2013 di approvazione del progetto esecutivo	SIPAL	10/10/2018	SIPAL	11/10/2018	SIS	12/10/2018
IL RESPONSABILE DEL PROCEDIMENTO:							<input type="checkbox"/> VALIDAZIONE:	
Dott. Ing. Elisabetta Pellegrini							PROTOCOLLO: _____ DEL: _____	

PL_U_38_05_20_2_8_014_009_C_001_D_A_0_00.png