

LEGENDA:
INGOMBRI ALTRE OPERE

N.B.:
ALTEZZA VELETTA COSTANTE H=70 cm
ALTEZZA CORDOLO COSTANTE=50 cm,
TRANNE DOVE DIVERSAMENTE SPECIFICATO

COORDINATE MURO NORD-EST

VERTICI	NORD	EST
P1	501206.8310	172531.1429
P2	501206.0010	172533.1803
P3	501204.6084	172530.2374
P4	501203.7784	172532.2748
P5	501203.7029	172532.4600
P6	501200.1631	172528.4264
P7	501199.2576	172530.6491

COORDINATE MURO NORD-OVEST





VERTICI	NORD	EST
P8	501198.9354	172525.7798
P9	501197.2352	172524.0859
P10	501202.3233	172522.3795
P11	501200.6231	172520.6856
P12	501200.9065	172520.9679
P13	501204.0172	172520.6793
P14	501202.6004	172519.2677

COORDINATE MURO SUD-OVEST

VERTICI	NORD	EST
P1	501182.6219	172525.3269
P2	501184.9596	172523.8473
P3	501186.4241	172531.4401
P4	501188.8019	172529.9614

COORDINATE MURO SUD-EST

VERTICI	NORD	EST
P5	501188.4134	172534.0799
P6	501190.3762	172535.4610
P7	501185.6513	172538.0056
P8	501187.6141	172539.3866
P9	501187.4505	172539.2715
P10	501184.2702	172539.9684
P11	501186.0595	172541.2344

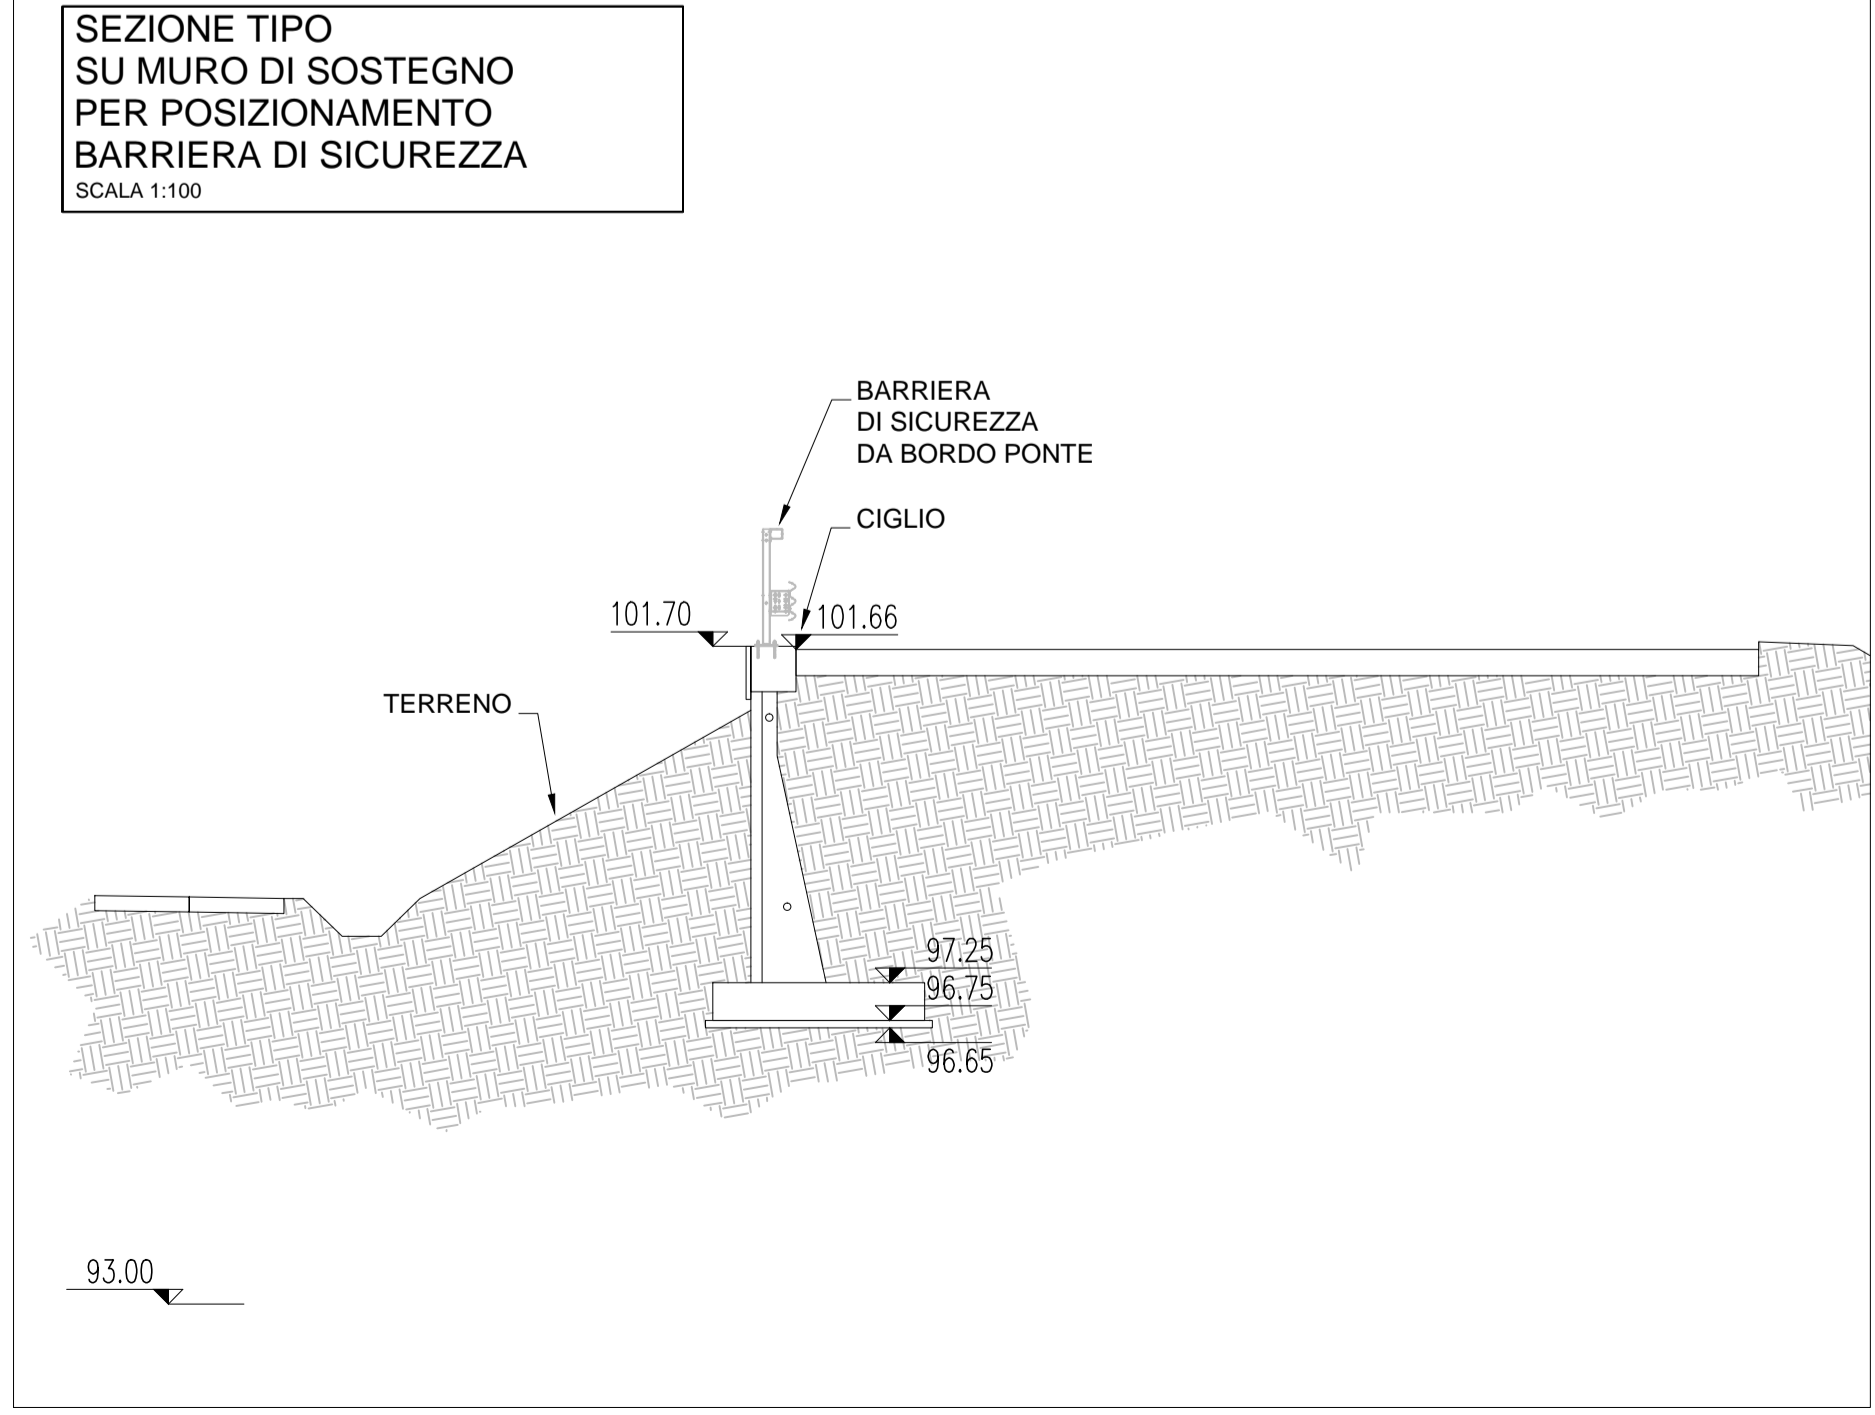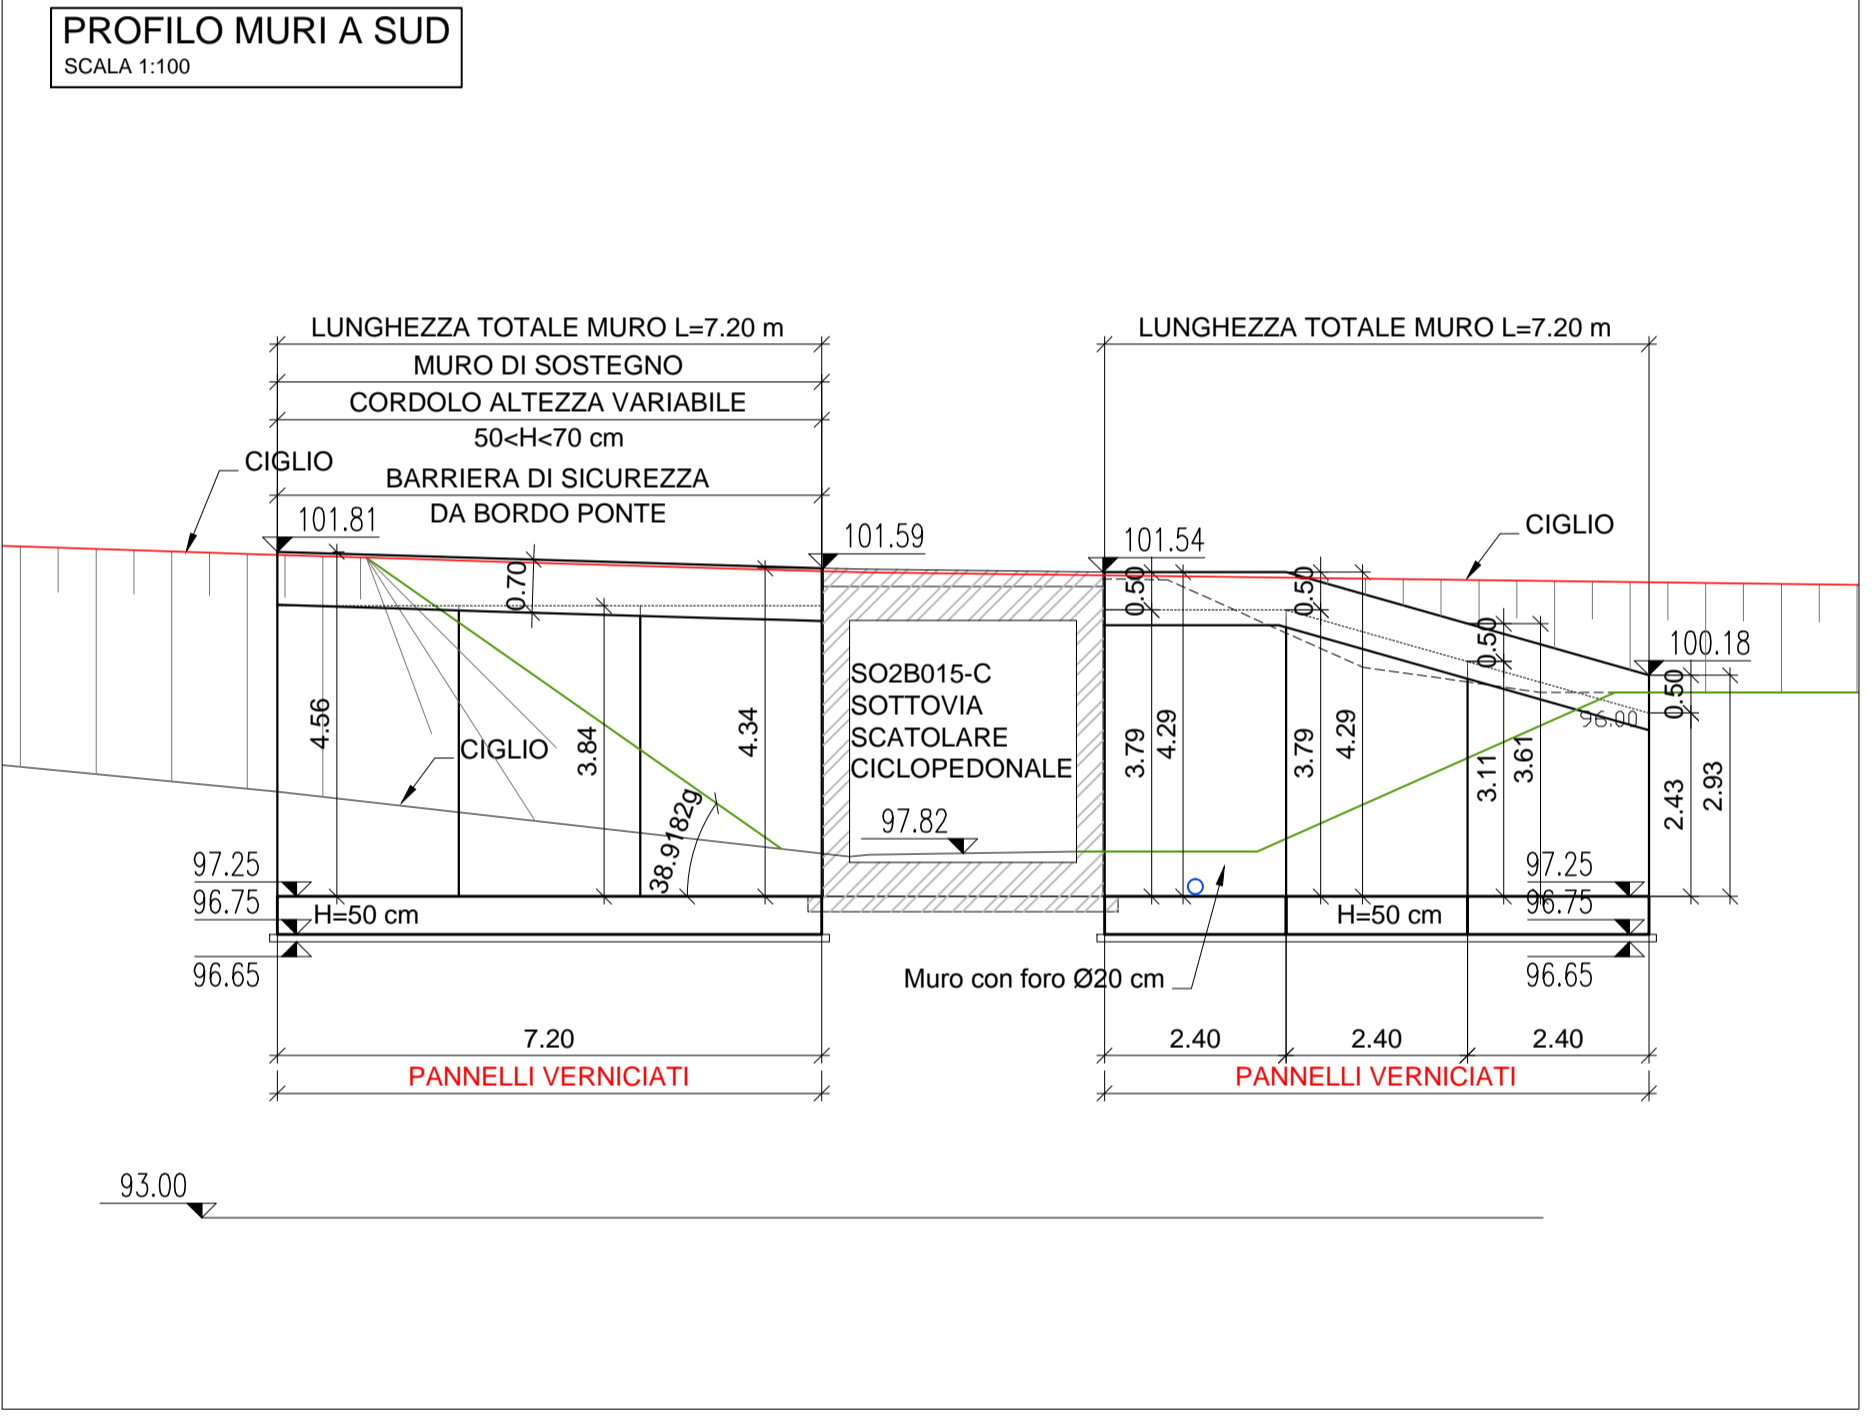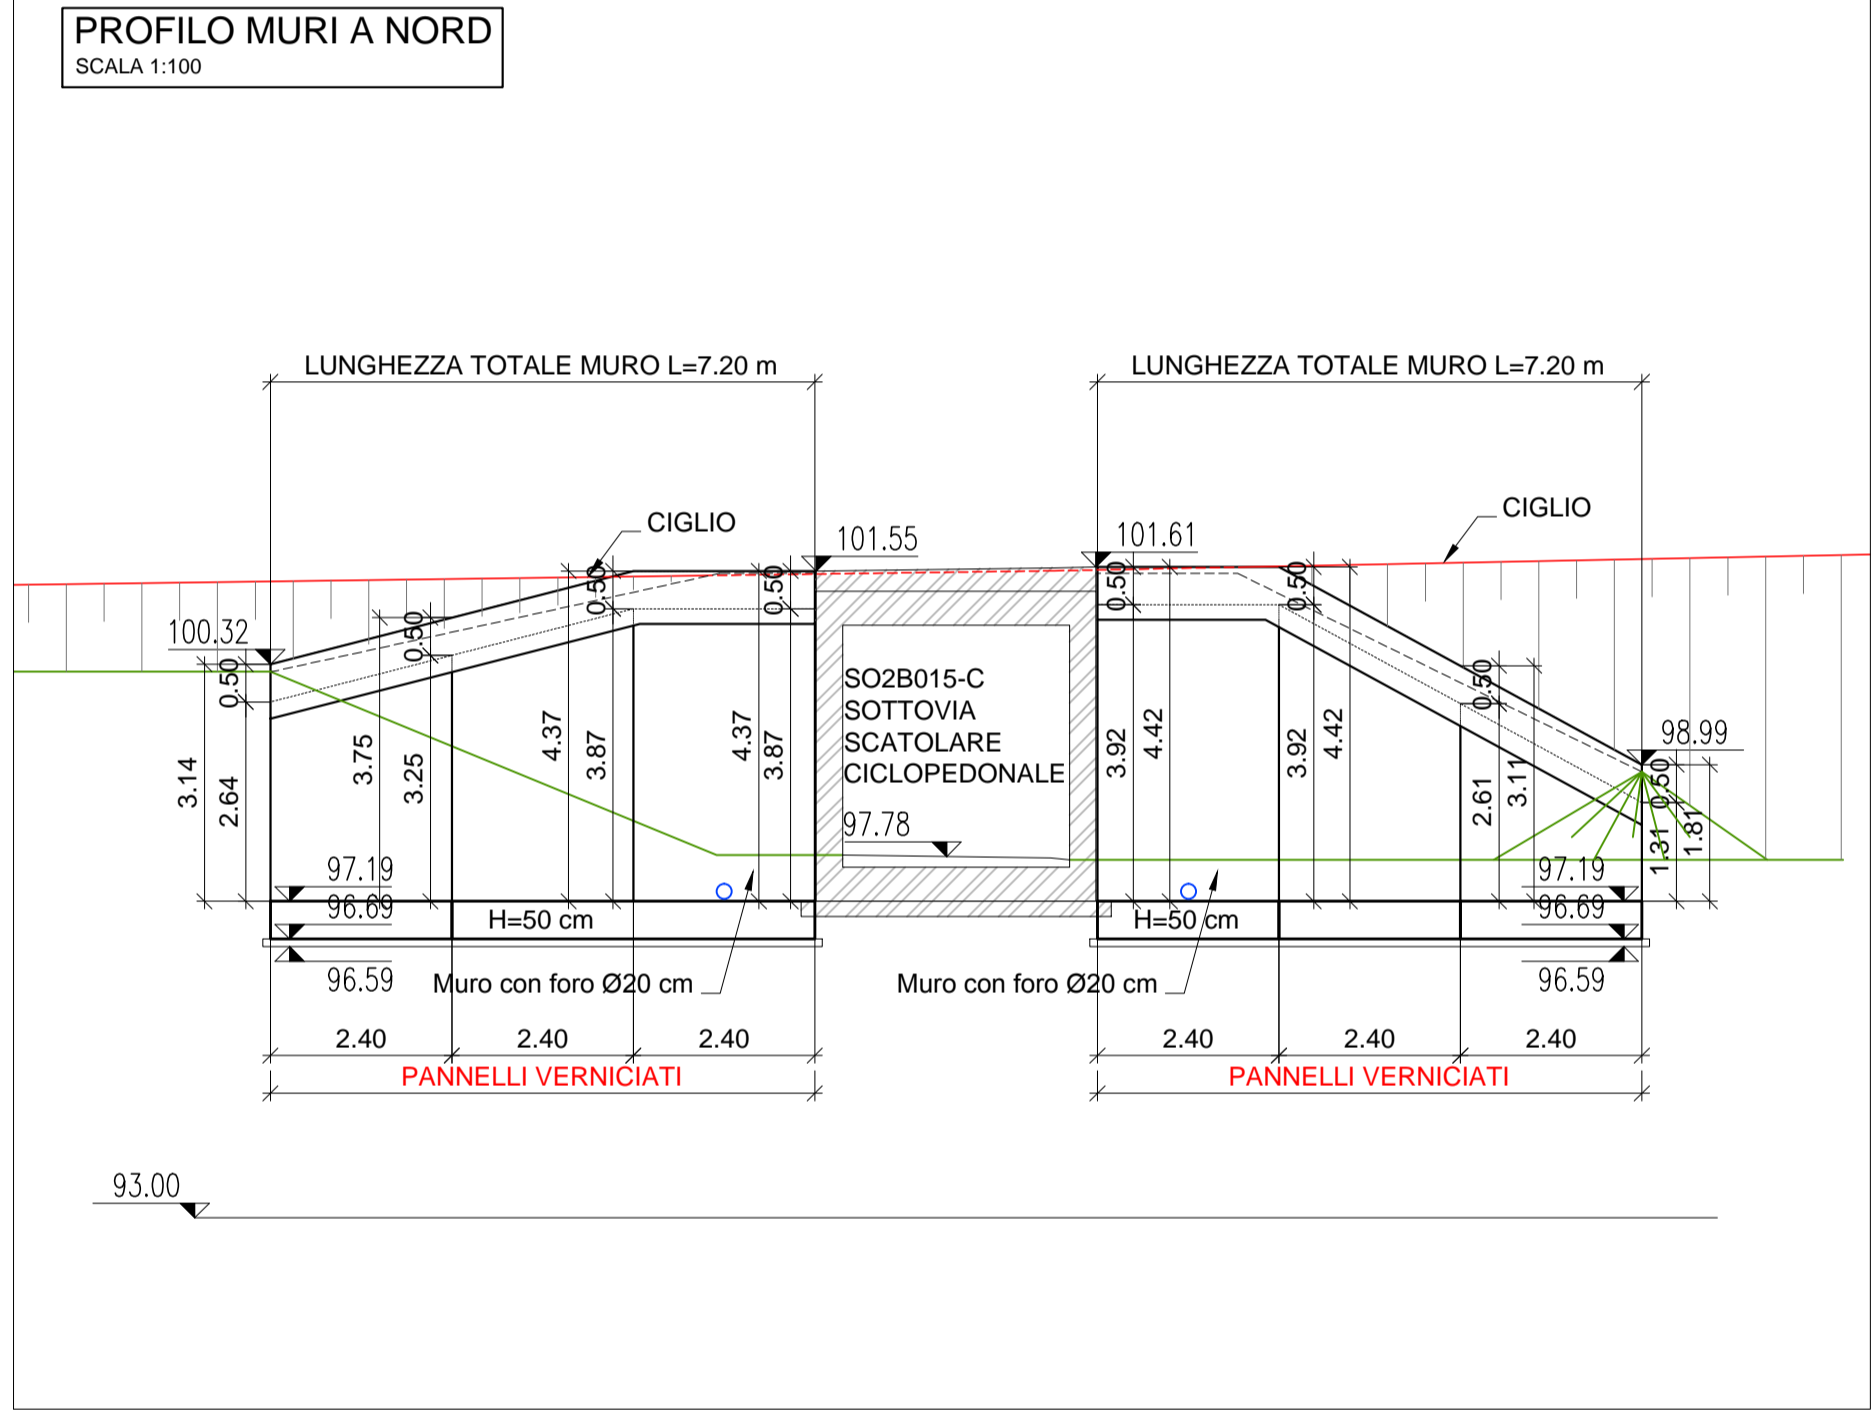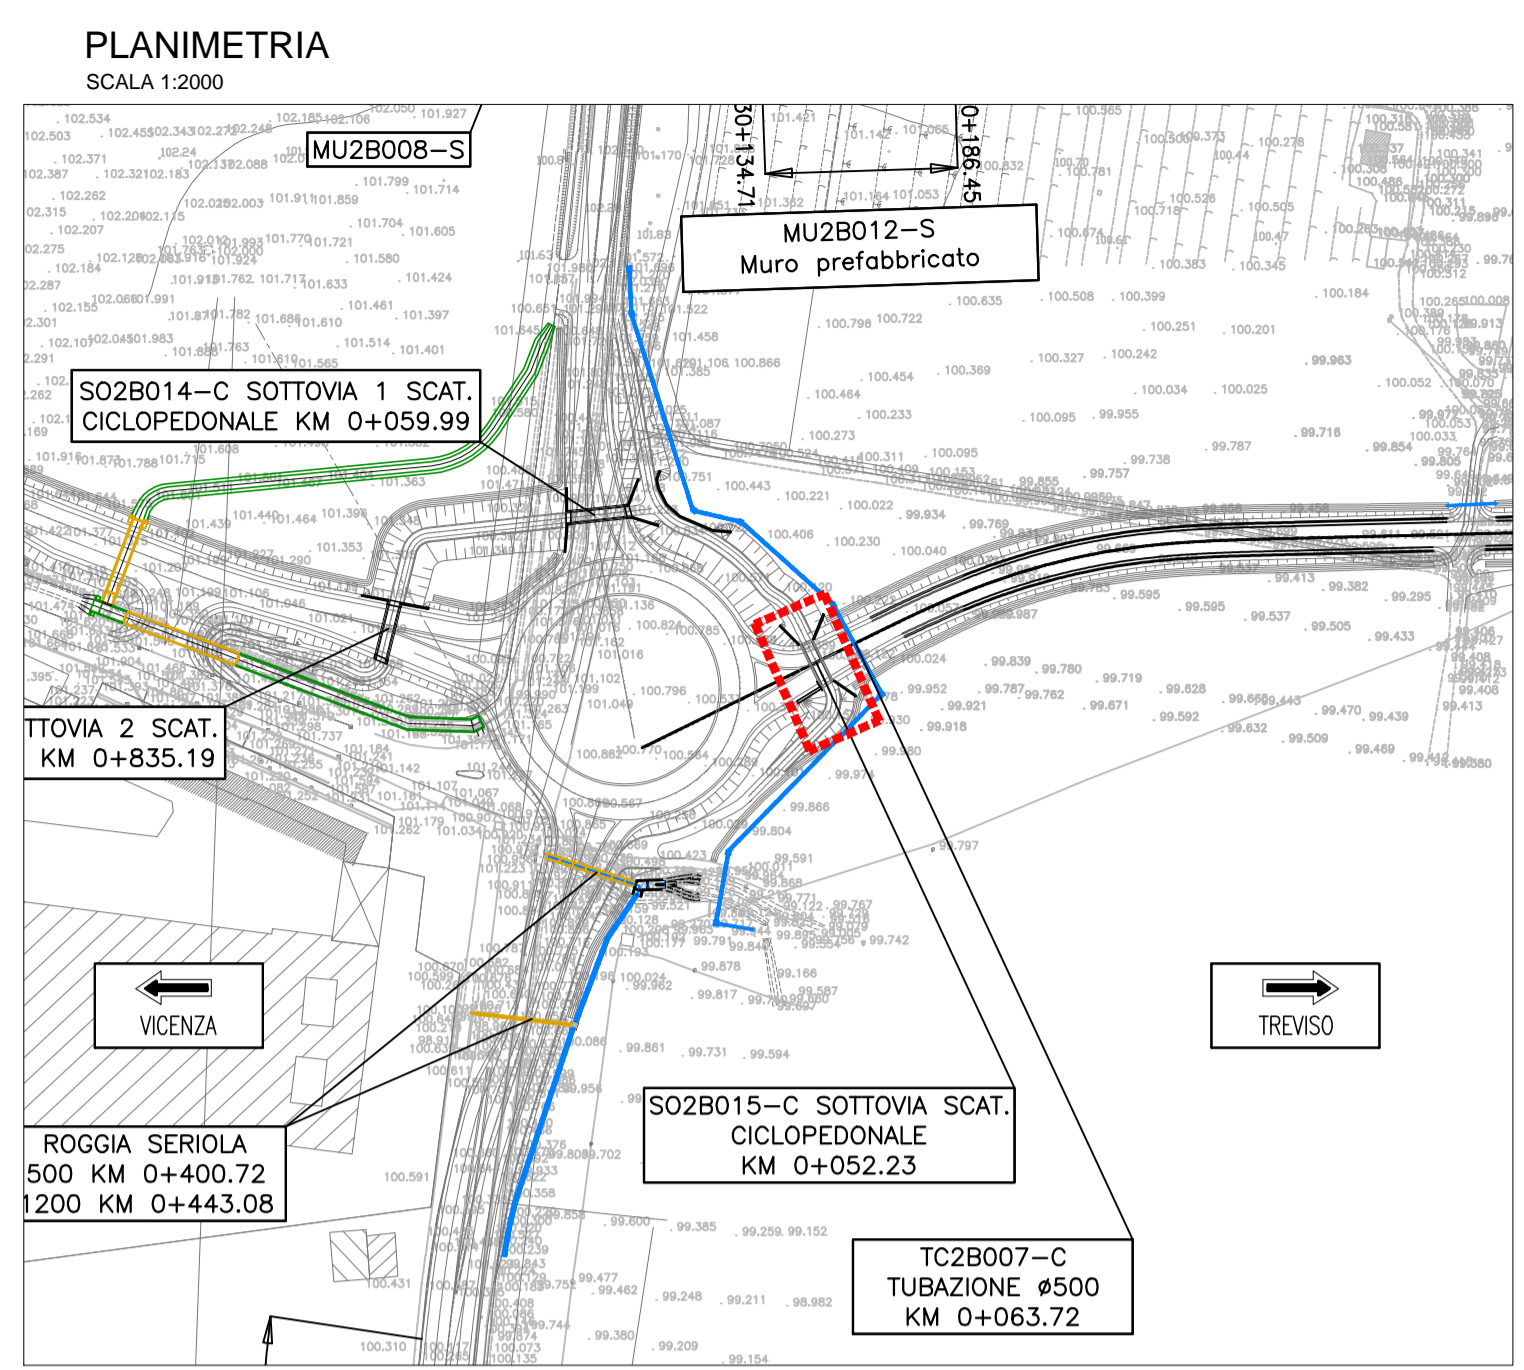

REGIONE DEL VENETO

SUPERSTRADA A PEDAGGIO PEDEMONTANA VENETA

CONCESSIONARIO
SPV SpA
Via Inverio, 24/A
10146 Torino

CONTRAENTE GENERALE
SIS Scpa
Via Inverio, 24/A
10146 Torino

SOCIETA' DI PROGETTAZIONE
SIPAL S.p.A.
Via Inverio, 24/A
10146 Torino

RESPONSABILE PROGETTAZIONE ESECUTIVA
ORDINE DEGLI INGEGNERI DELLA PROVINCIA DI CUNEO
1211 Dott. Ing. Claudia Dogliani

DIRETTORE DEI LAVORI E PROGETTISTA PROGETTO COSTRUTTIVO
ORDINE INGEGNERI PROVINCIA TARANTO
Dott. Ing. TURSO Adriano

COORDINATORE PER LA SICUREZZA IN FASE DI PROGETTAZIONE
INGEGNERE ARCHITETTO PROVINCIA TORINO

GEOLOGO
ALISSIO Carlo

PROGETTO ESECUTIVO
VARIAZIONE PROGETTUALE dal KM 29+100 al KM 30+100

LOTTO 2 - TRATTA "B"
Dal Km. 29+300 al Km 38+700

TITOLO ELABORATO:
PROGETTO DELL'INFRASTRUTTURA OPERE D'ARTE MINORI: OPERE DI ATTRAVERSAMENTO (Strutture) SO2B015-C - SOTTOVIA SCATOLARE CICLO-PEDONALE Muri d'imbocco - Planimetrie e profili

PVVSRSVSSO2B015-006C001DA0 SCALA: 1:2000 - 1:100

REV.	CL	DESCRIZIONE	REDATTO	DATA	VERIFICATO	DATA	APPROVATO	DATA
0	PR	Integrazione progetto esecutivo relativa alla variazione progettuale dal km 29+100 al km 30+100 in adempimento alla prescrizione del decreto commissariale n.126 del 23.11.2013 di approvazione del progetto esecutivo	SIPAL	10/10/2018	SIPAL	11/10/2018	SIS	12/10/2018

IL RESPONSABILE DEL PROCEDIMENTO:
Dott. Ing. Elisabetta Pellegrini

VALIDAZIONE:
PROTOCOLLO: _____
DEL: _____